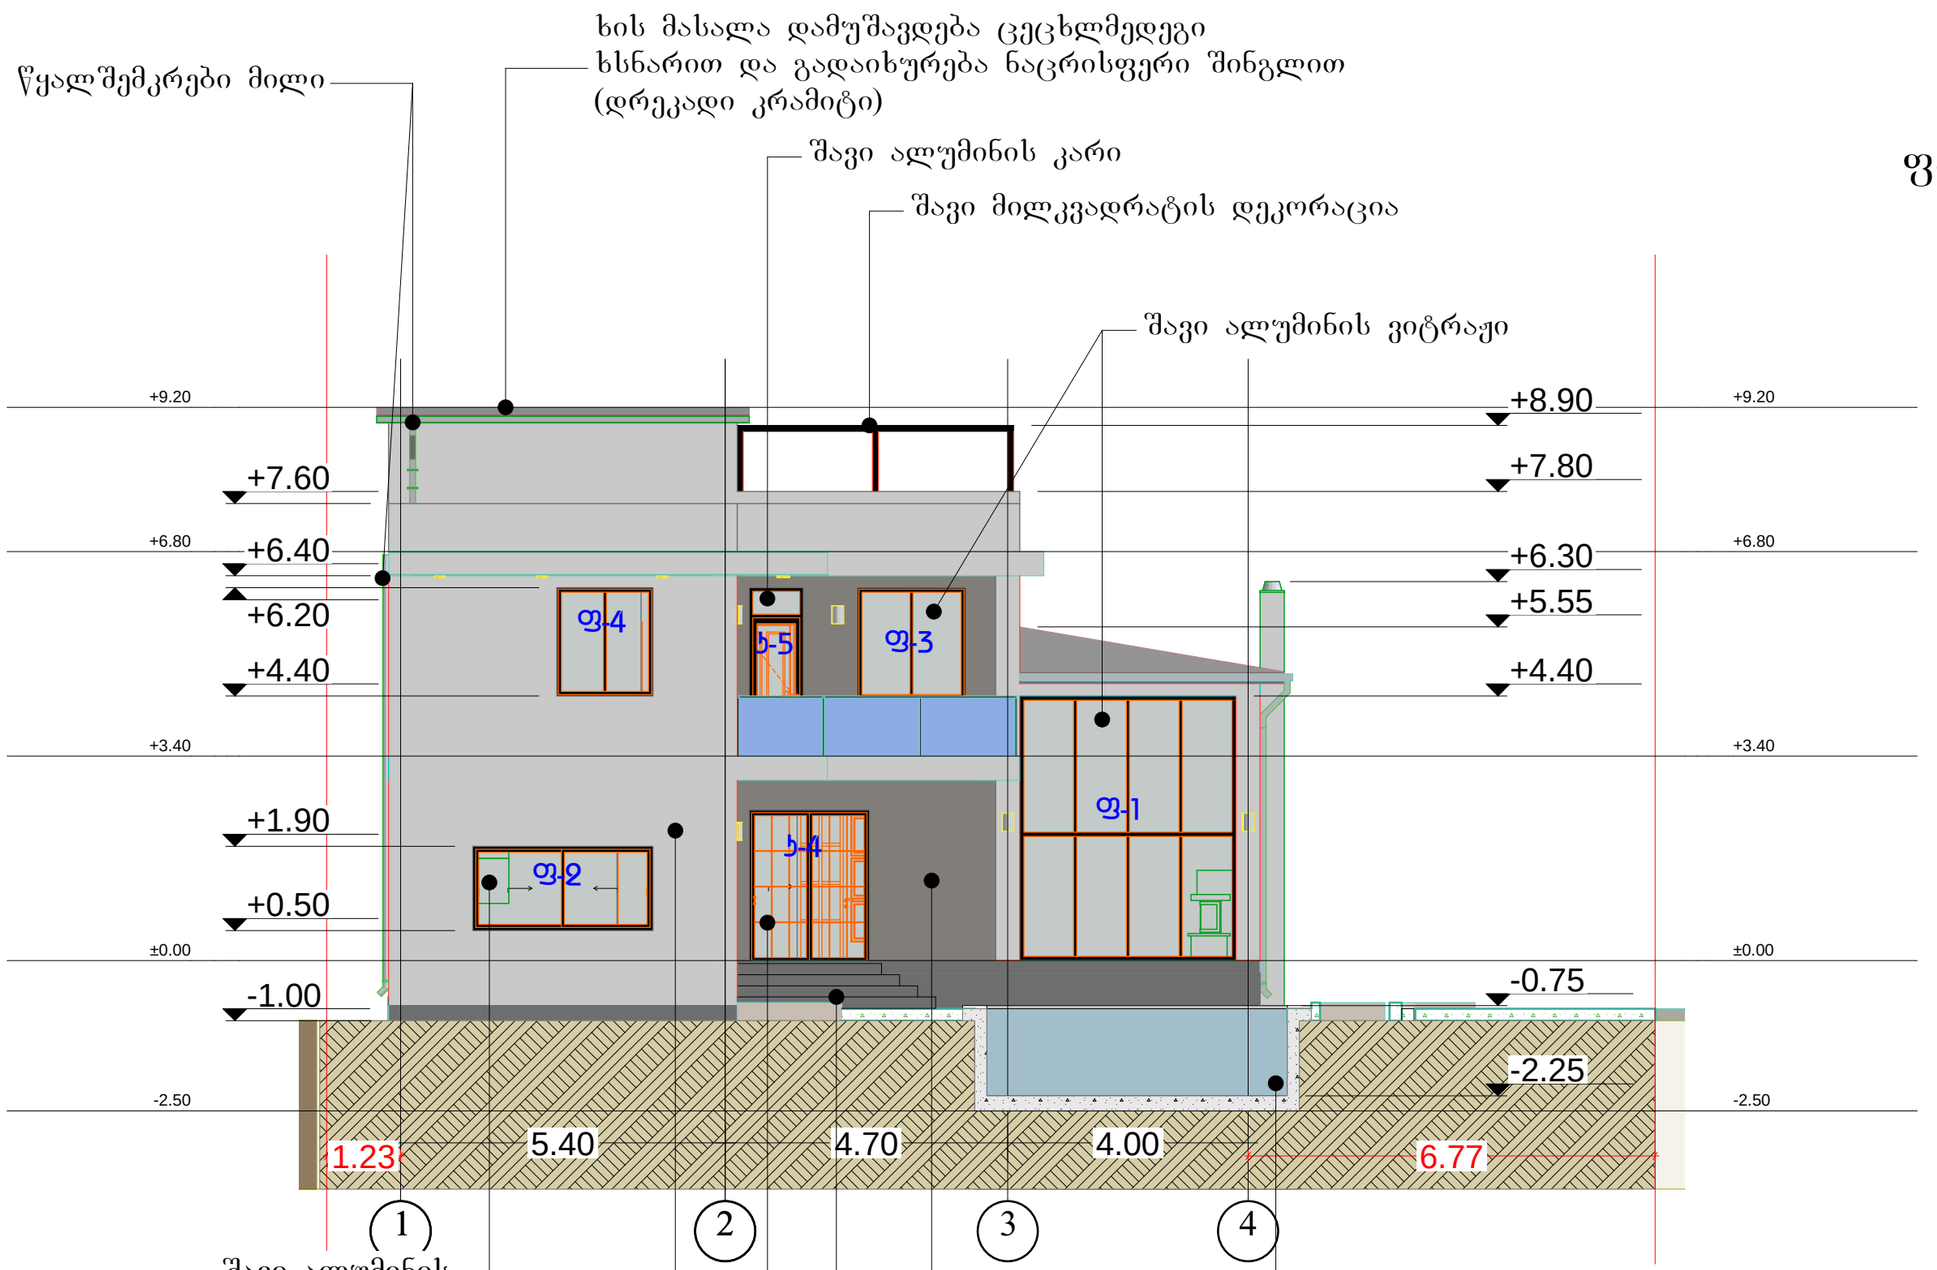
შენობა №1

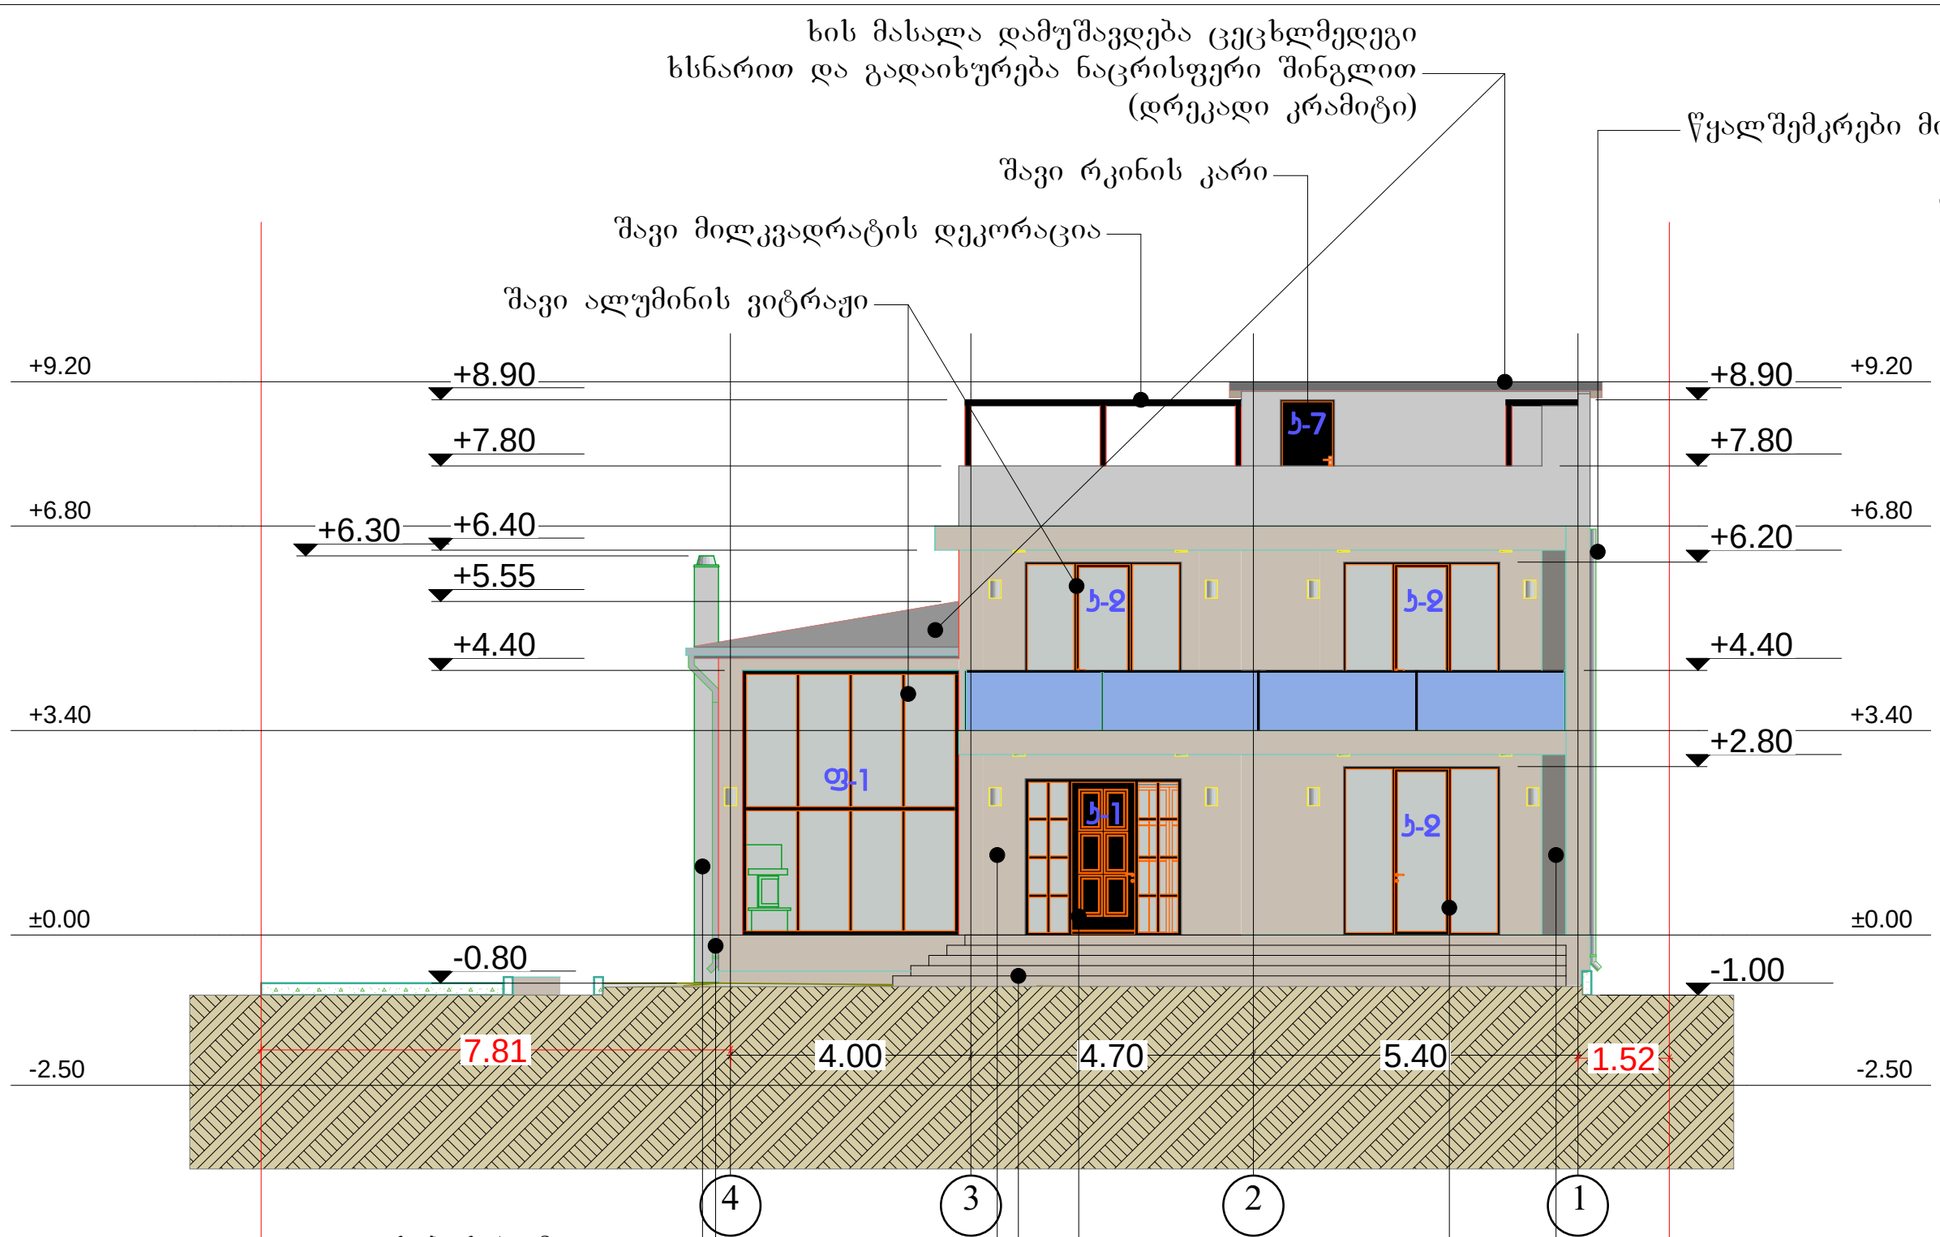
ფასადი 1-4 ღერძებში



			პროექტის სახელწოდება
			ინდივიდუალური საცხოვრებელი სახლი
			ქ.თბილისი, მარიამ დადიანი-ანჩაბაძის ქუჩა №20
მთ.არქიტექტორი		გ.ანდიაშვილი	მასშტაბი: 1:100
პრ.ავტორი		გ.ანდიაშვილი	
დამკვეთი		თამარ ბოკუჩავა	პროექტი / ფურცელი / ფურცლები / თარიღი
			სტადია: ფ - / ფ - / 2026 წ

შენობა №1

ფასადი 4-1 ღერძებში



			პროექტის სახელწოდება
			ინდივიდუალური საცხოვრებელი სახლი
			ქ.თბილისი, მარიამ დადიანი-ანჩაბაძის ქუჩა №20
მთ.არქიტექტორი		გ.ანდიაშვილი	
პრ.ავტორი		გ.ანდიაშვილი	მასშტაბი: 1:100
დამკვეთი		თამარ ბოკუჩავა	

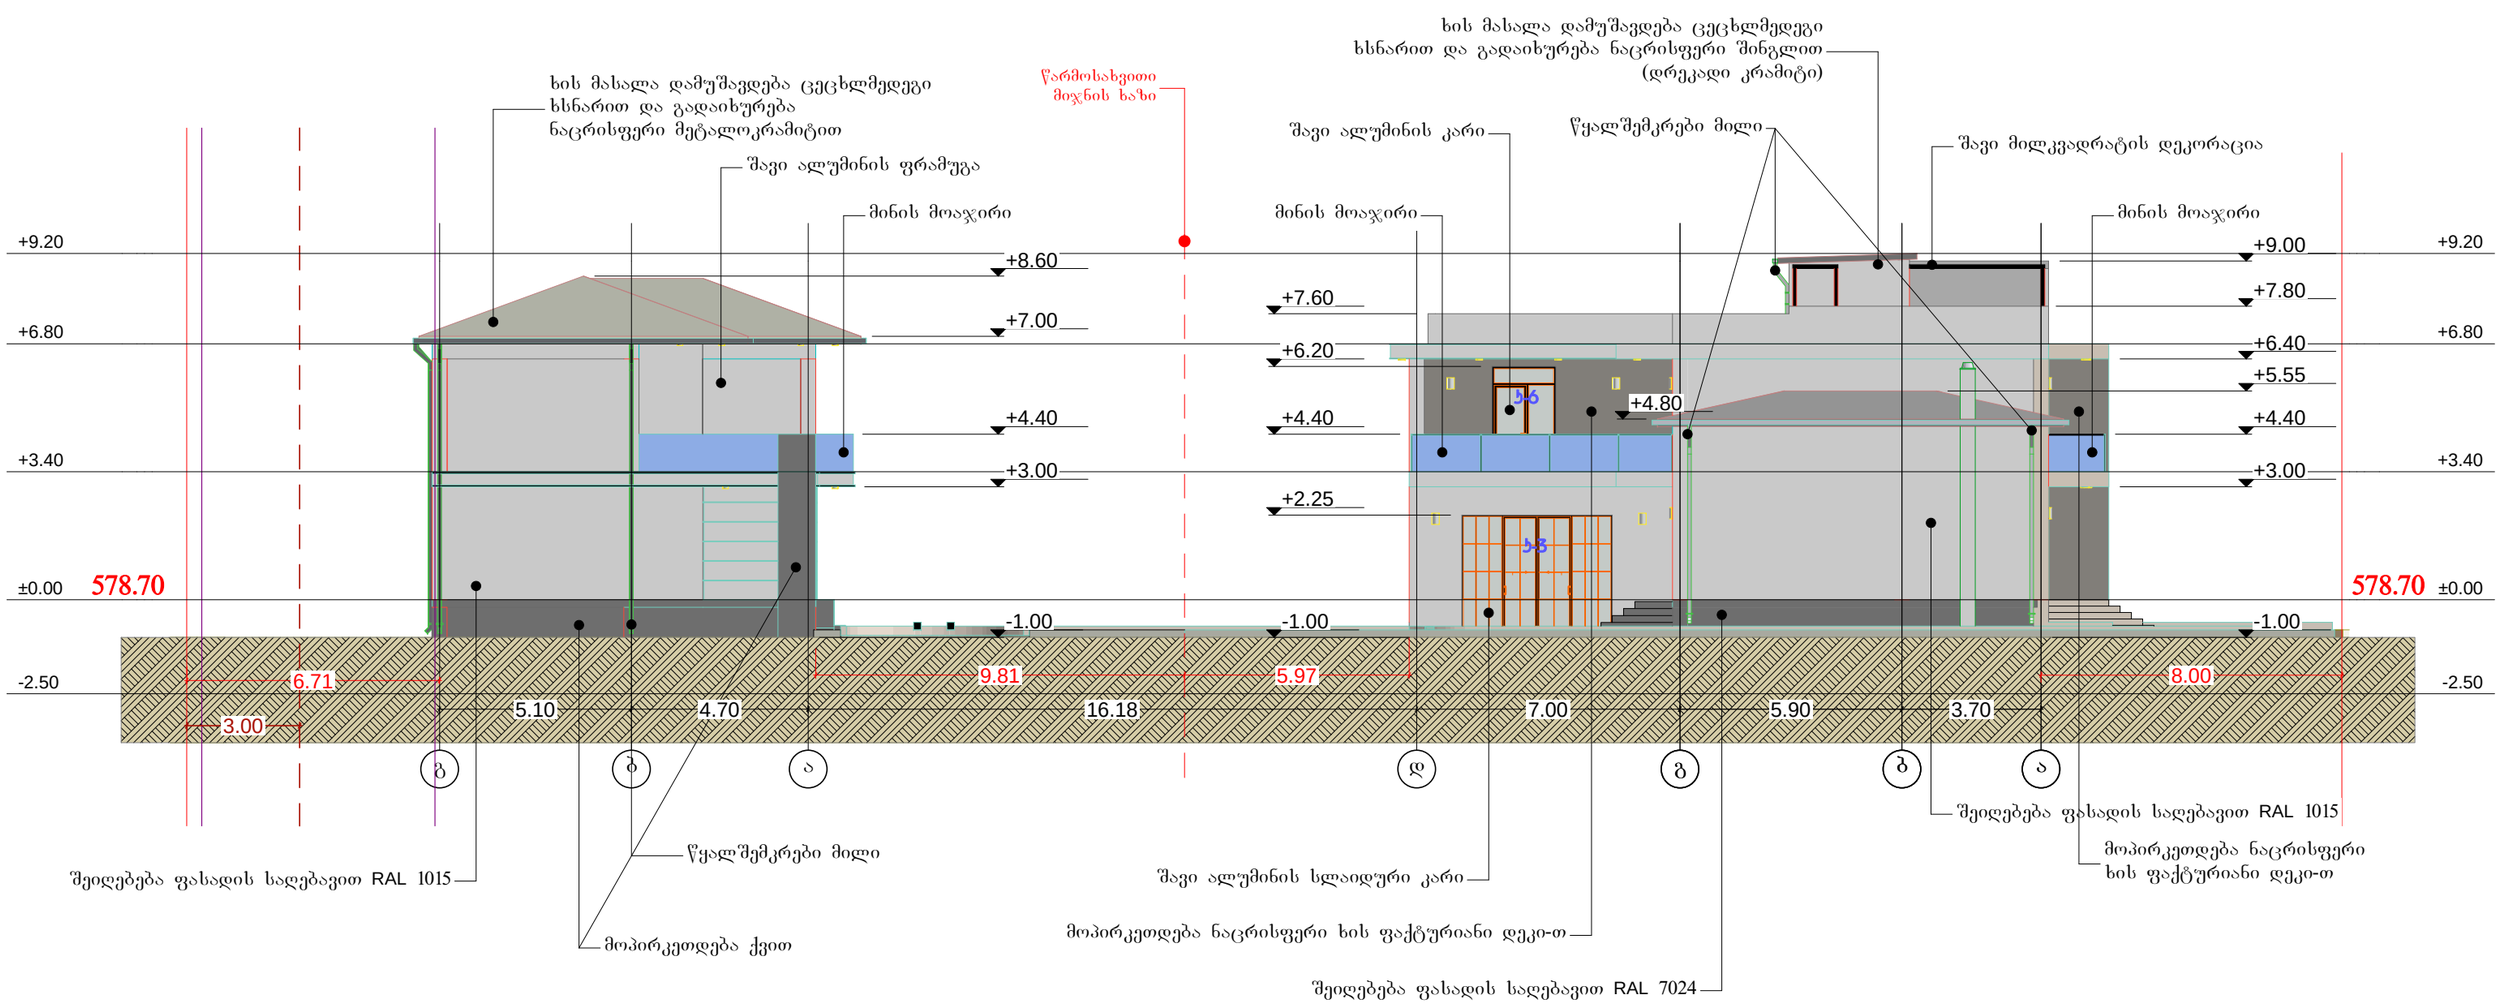
პროექტი	ფურცელი	ფურცლები	თარიღი
სტადია	ფ -	ფ -	2026 წ

შენობა №2

ფასადი გ-ა ღერძებში

შენობა №1

ფასადი დ-ა ღერძებში



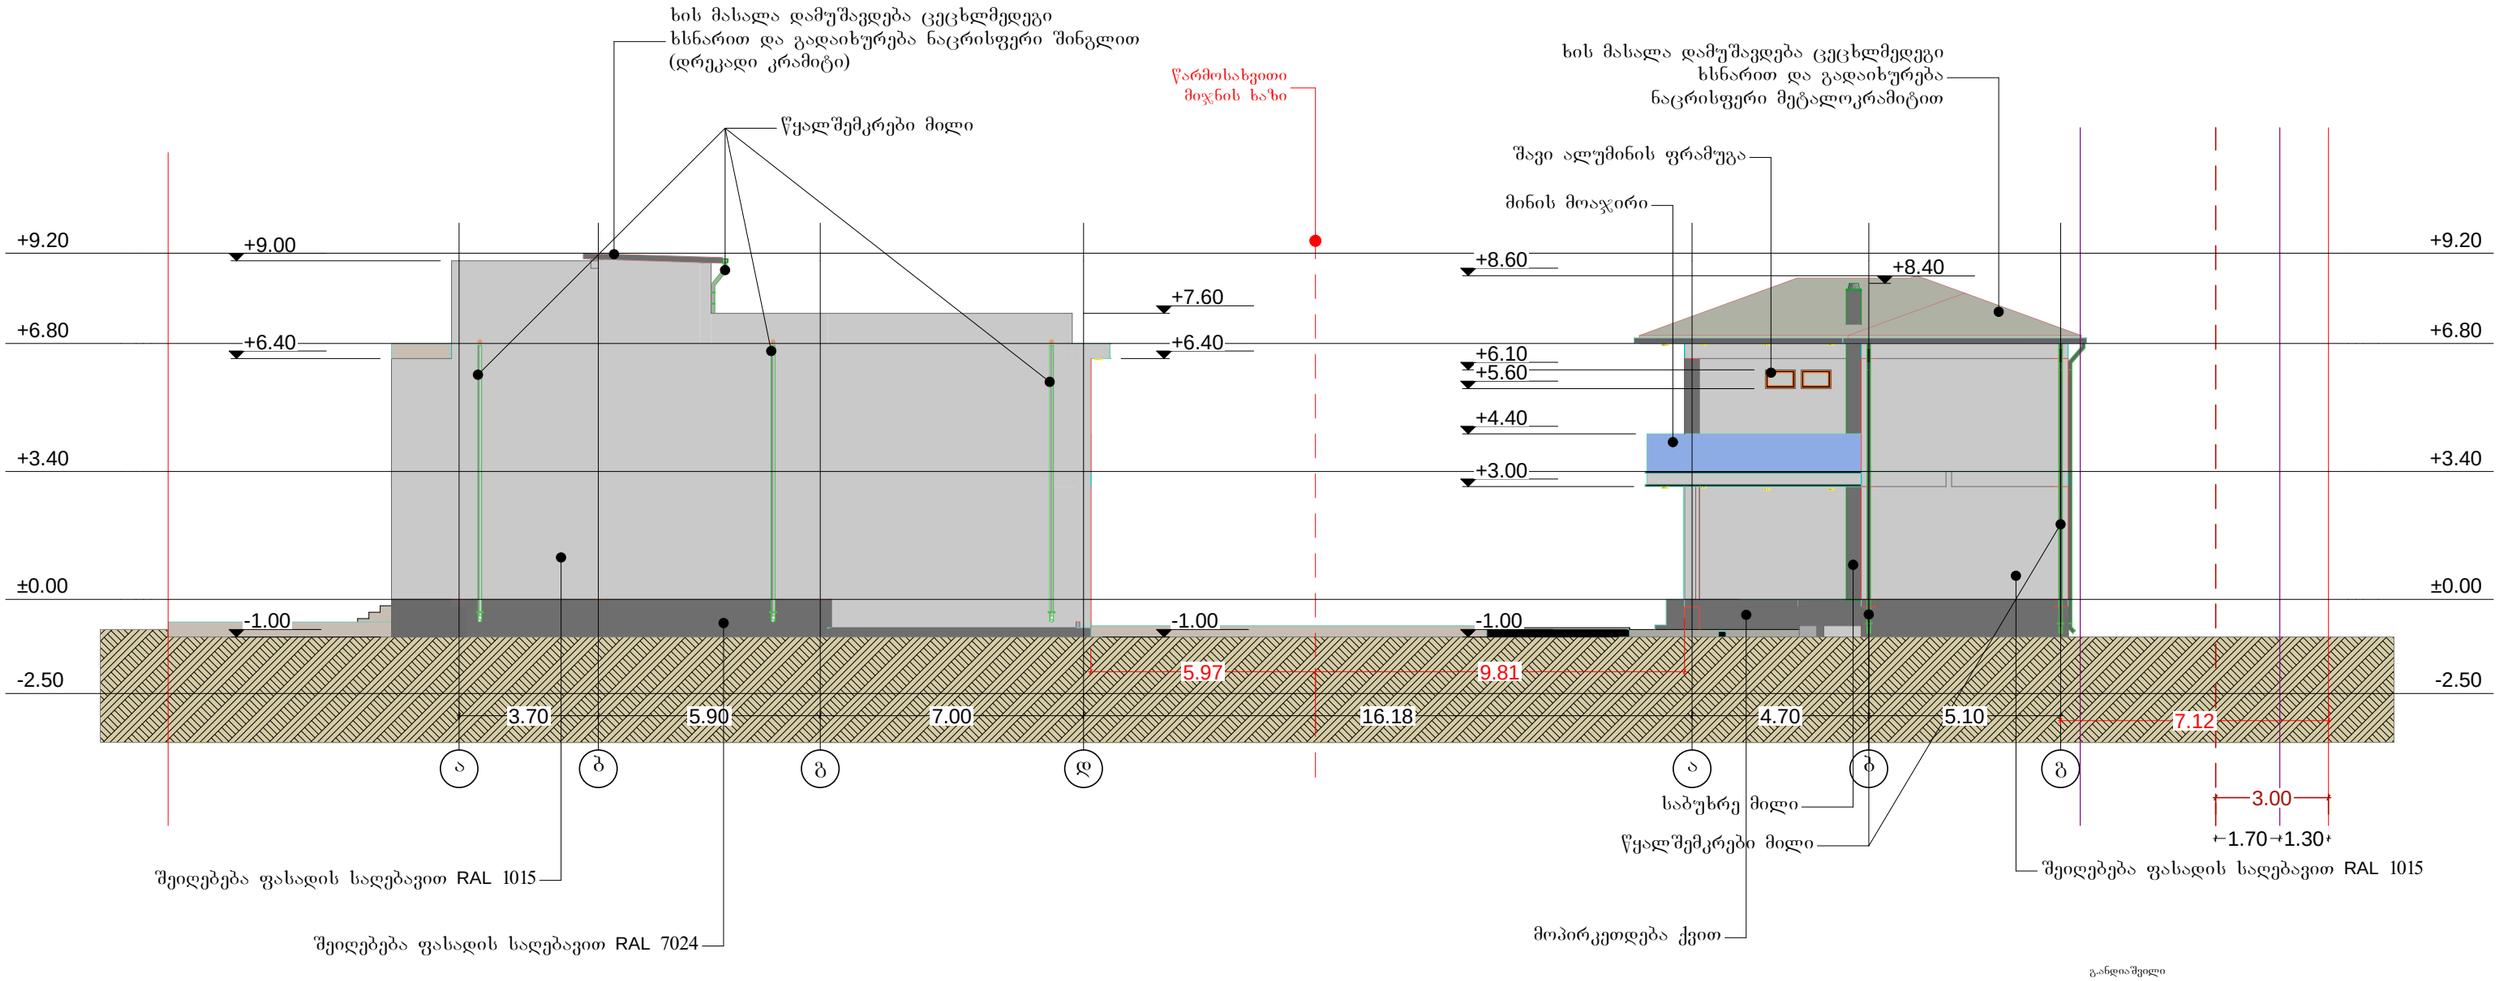
		პროექტის სახელწოდება	
		ინდივიდუალური საცხოვრებელი სახლი	
		ქ.თბილისი, მარიამ დადიანი-ანჩაბაძის ქუჩა №20	
მთარქიტექტორი		განდიაშვილი	მასშტაბი: 1:100
პრ.ვექტორი		განდიაშვილი	
დამკვეთი		თამარ ბოკუჩავა	პროექტი: ფურცელი: ფურცლები: თარიღი:
			სტადია: ფ - ფ - 2026 წ

შენობა №1

ფასადი ა-დ ღერძებში

შენობა №2

ფასადი ა-გ ღერძებში

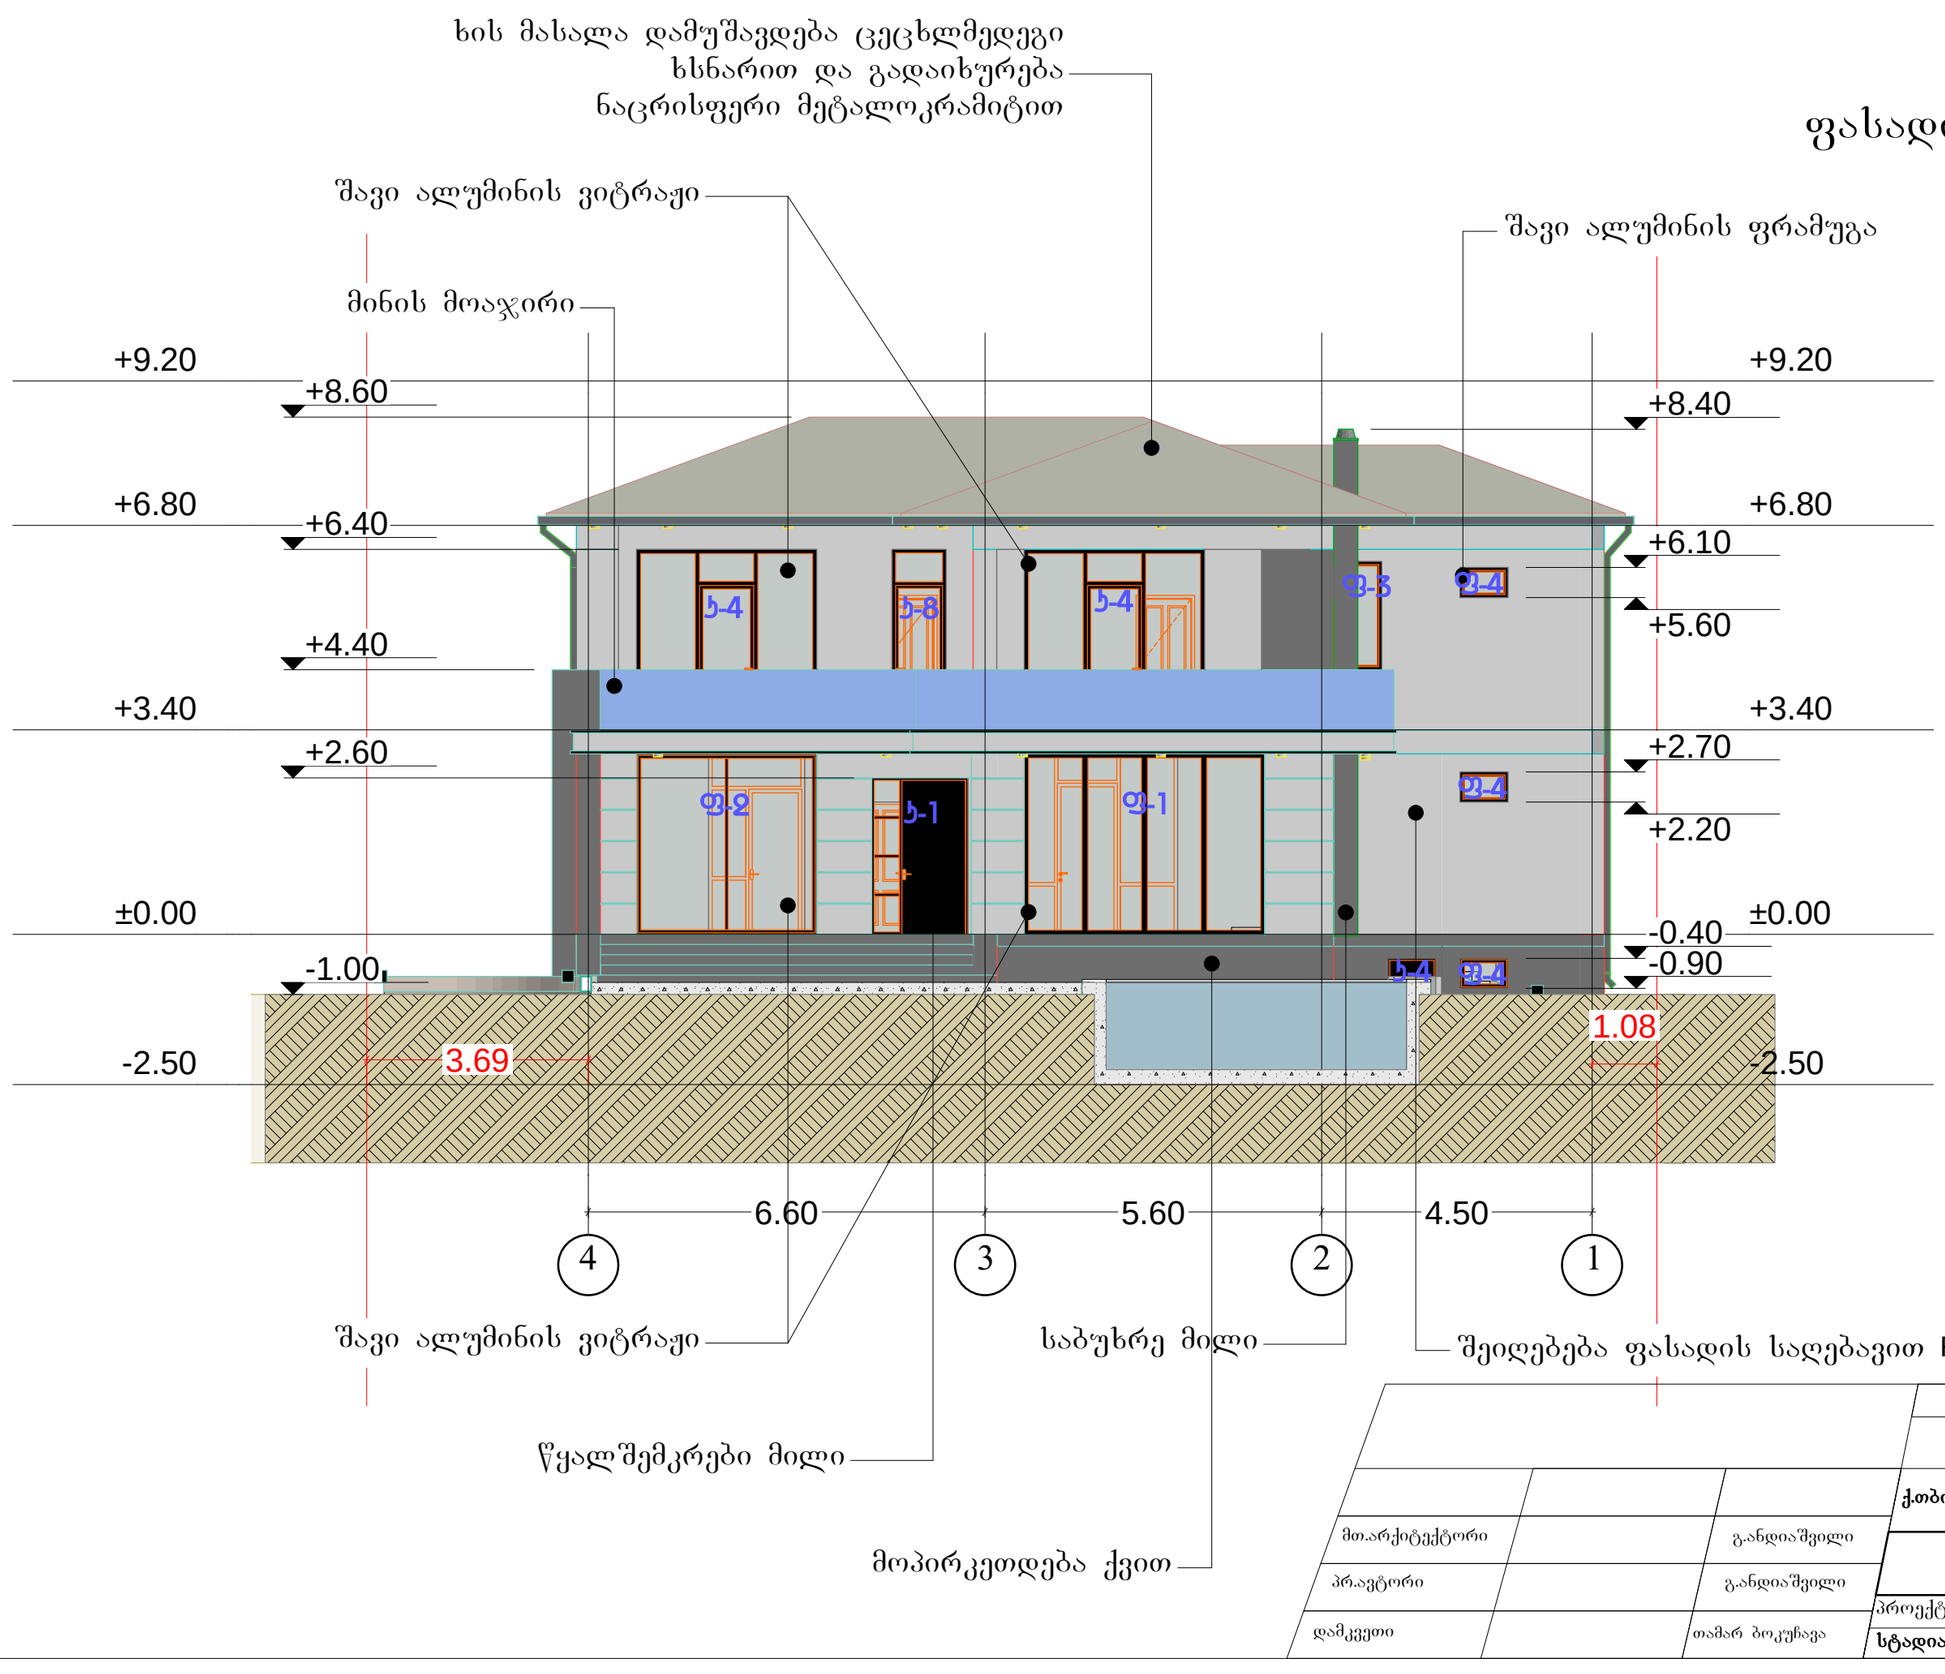


განდიაშვილი

			პროექტის სახელწოდება	
			ინდივიდუალური საცხოვრებელი სახლი	
			ქ.თბილისი, მარიამ დადიანი-ანჩაბაძის ქუჩა №20	
მთარქიტექტორი		განდიაშვილი		მასშტაბი: 1:100
პრავტორი		განდიაშვილი		
დამკვეთი		თამარ ბოკუჩავა	პროექტი: სტადია	ფურცელი: ფ - / ფურცლები: ფ - / თარიღი: 2026 წ

შენობა №2

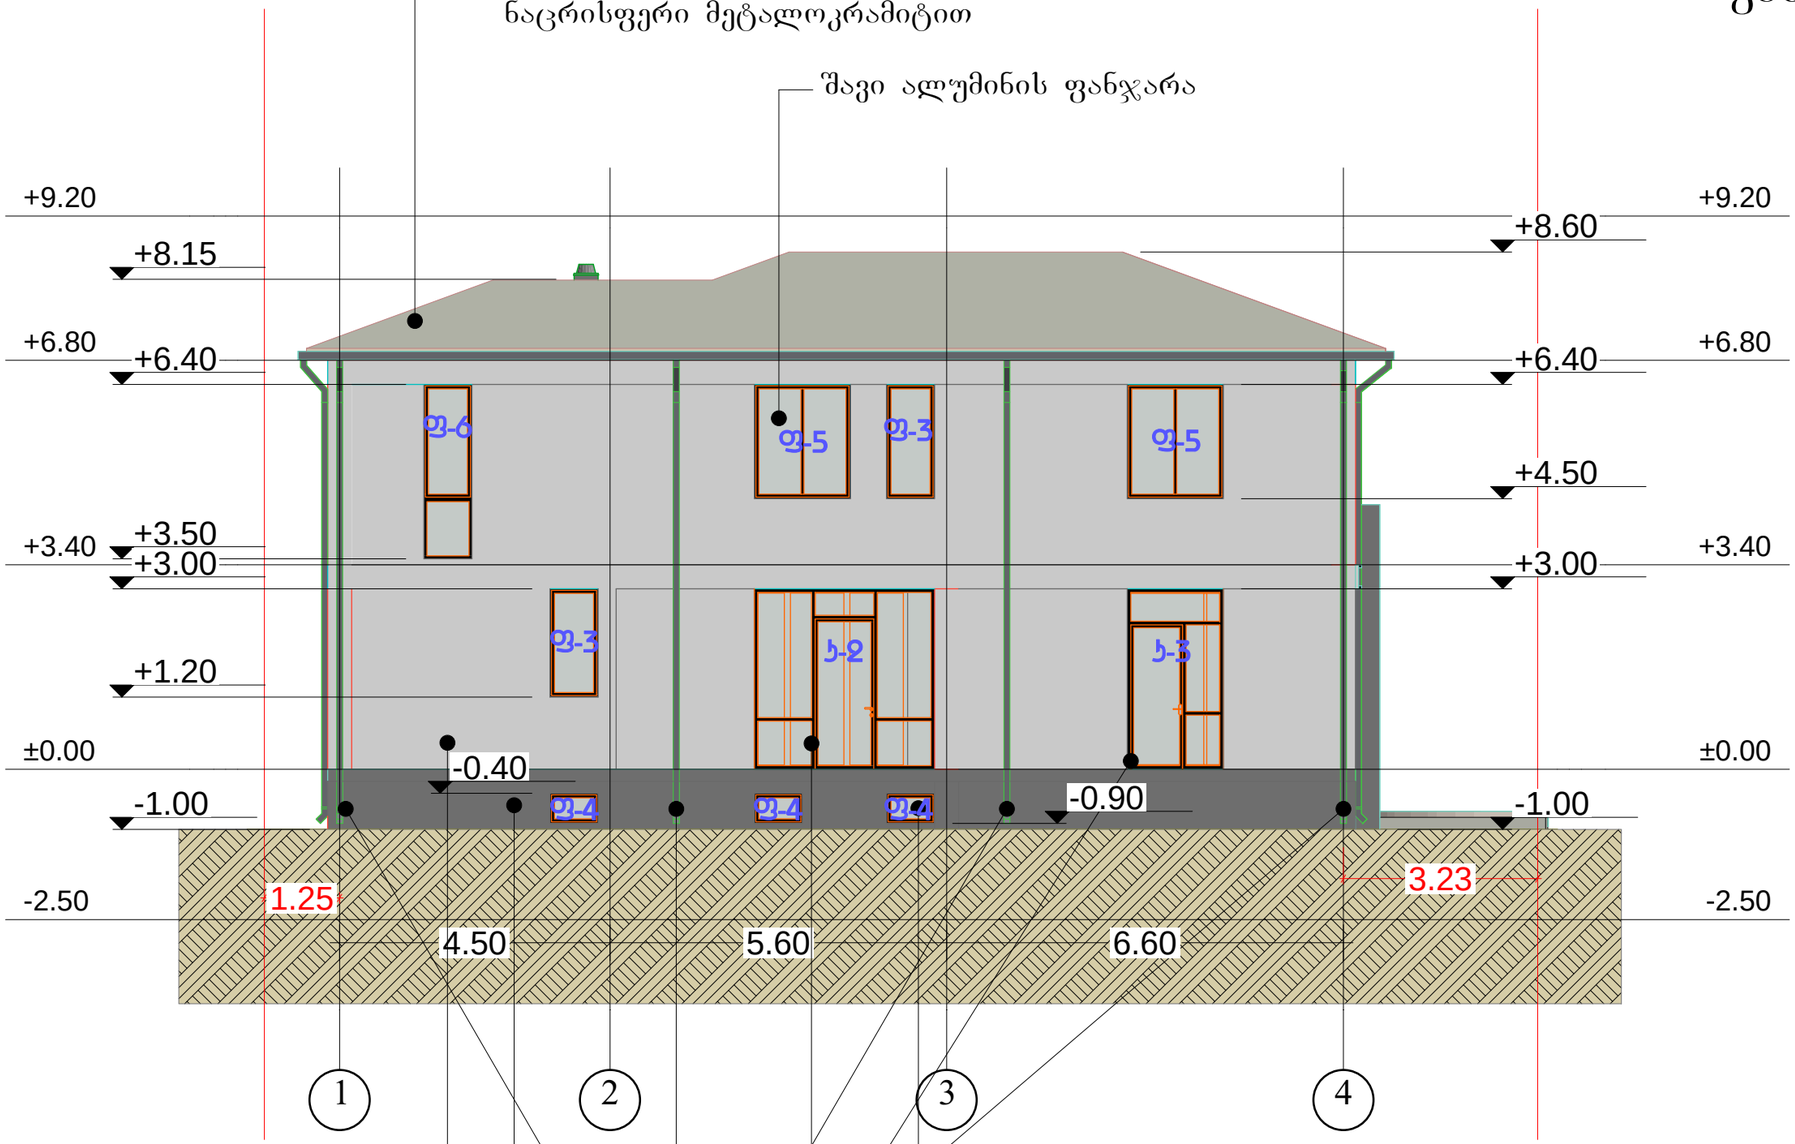
ფასადი 4-1 ღერძებში



		პროექტის სახელწოდება	
		ინდივიდუალური საცხოვრებელი სახლი	
		ქ.თბილისი, მარიამ დადიანი-ანჩაბაძის ქუჩა №20	
მთ.არქიტექტორი	გ.ანდიაშვილი		მასშტაბი: 1:100
პრ.ავტორი	გ.ანდიაშვილი		
დამკვეთი	თამარ ბოკუჩავა	პროექტი / სტადია	ფურცელი: ფ - / ფურცლები: ფ - / თარიღი: 2026 წ

შენობა №2

ფასადი 1-4 ღერძებში

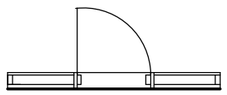
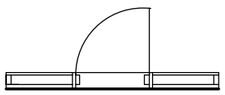
 
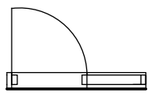
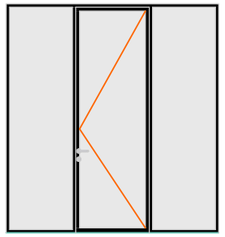
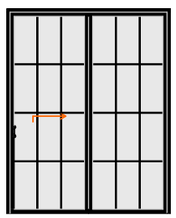
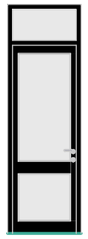
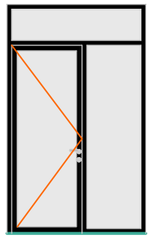
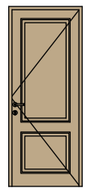
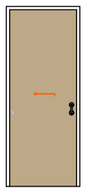


			პროექტის სახელწოდება: ინდივიდუალური საცხოვრებელი სახლი
			ქ.თბილისი, მარიამ დადიანი-ანჩაბაძის ქუჩა №20
მთ.არქიტექტორი		გ.ანდიაშვილი	მასშტაბი: 1:100
პრ.ავტორი		გ.ანდიაშვილი	
დამკვეთი		თამარ ბოკუჩავა	

პროექტი	ფურცელი	ფურცლები	თარიღი
სტადია	ფ -	ფ -	2026 წ

შენობა №1

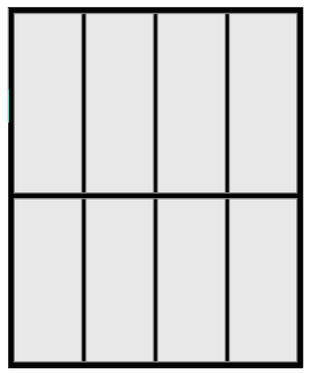
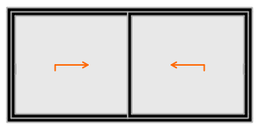
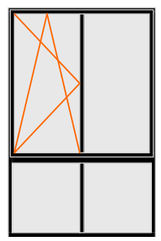
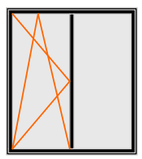
ბაჩებების სპეციფიკაცია

დასახელება	ბ-1	ბ-2	ბ-3	ბ-4	ბ-5	ბ-6	ბ-7	ბ-8
მასალა	შავი ალუმინი	შავი ალუმინი	შავი ალუმინი	შავი ალუმინი	შავი ალუმინი	მდფ	მდფ	მდფ
ჩაოდენობა	1	3	1	1	1	2	7	1
ზომები	1.30 X 2.50	3.50 X 2.50	0.90 X 2.90	2.00 X 2.50	0.90 X 2.80	0.80 X 2.20	0.90 X 2.20	0.90 X 2.20
ბებმა								
ვიზუალიზაცია								

			პროექტის სახელწოდება	
			ინდივიდუალური საცხოვრებელი სახლი	
			ქ.თბილისი, მარიამ დადიანი-ანჩაბაძის ქუჩა №20	
მთ.არქიტექტორი		გ.ანდიაშვილი		მასშტაბი: 1:100
პრ.ავტორი		გ.ანდიაშვილი		
დამკვეთი		თამარ ბოკუჩავა		

პროექტი	ფურცელი	ფურცლები	თარიღი
სტადია	ფ -	ფ -	2026 წ

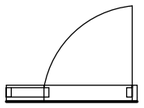
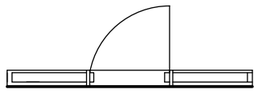
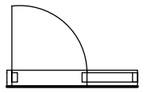
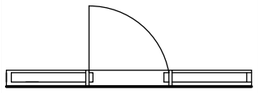
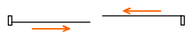
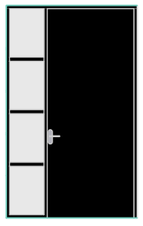
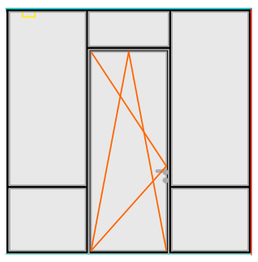
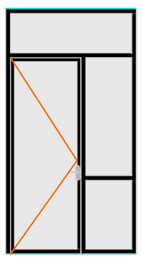
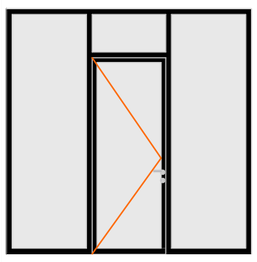
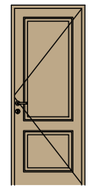
ფანჯრების სპეციფიკაცია

დასახელება	ფ-1	ფ-2	ფ-3	ფ-3
მასალა	შავი ალუმინი	შავი ალუმინი	შავი ალუმინი	შავი ალუმინი
ჩარდენობა	2	1	1	1
ზომები	3.60 X 4.40	3.00 X 1.40	1.80 X 2.80	1.80 X 2.80
ბებმა				
ვიზუალიზაცია				

		გ.ანდიაშვილი	პროექტის სახელწოდება: ინდივიდუალური საცხოვრებელი სახლი
მთ.არქიტექტორი		გ.ანდიაშვილი	ქ.თბილისი, მარიამ დადიანი-ანჩაბაძის ქუჩა №20
პრ.ავტორი		გ.ანდიაშვილი	მასშტაბი: 1:100
დამკვეთი		თამარ ბოკუჩავა	პროექტი: სტადია; ფურცელი: ფ -; ფურცლები: ფ -; თარიღი: 2026 წ

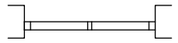
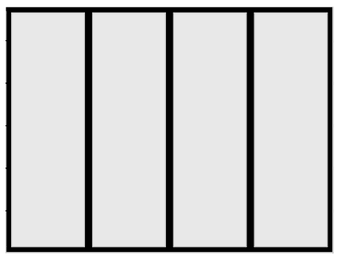
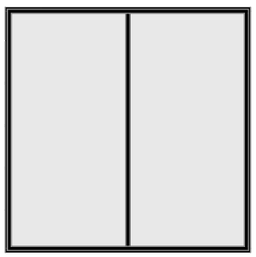
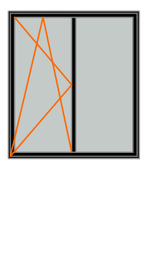
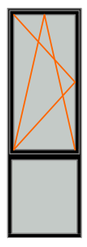
შენობა №2

ჯიხებების სპეციფიკაცია

დასახელება	ჯ-1	ჯ-2	ჯ-3	ჯ-4	ჯ-5	ჯ-6	ჯ-7	ჯ-8	ჯ-9
მასალა	შავი ალუმინი	შავი ალუმინი	შავი ალუმინი	შავი ალუმინი	შავი ალუმინი	მდფ	მდფ	შავი ალუმინი	ჩაშინის ჯიხი
ჩაოდენობა	1	1	1	1	1	7	2	1	1
ზომები	1.30 X 2.50	3.00 X 3.00	1.60 X 3.00	2.00 X 2.50	0.90 X 2.80	0.80 X 2.20	0.90 X 2.20	0.90 X 2.20	0.90 X 2.20
ბებმა									
ვიზუალიზაცია									

			პროექტის სახელწოდება
			ინდივიდუალური საცხოვრებელი სახლი
			ქ.თბილისი, მარიამ დადიანი-ანჩაბაძის ქუჩა №20
მთ.არქიტექტორი		გ.ანდიაშვილი	
პრ.ავტორი		გ.ანდიაშვილი	მასშტაბი: 1:100
დამკვეთი		თამარ ბოკუჩავა	პროექტი: სტადია; ფურცელი: ფ -; ფურცლები: ფ -; თარიღი: 2026 წ

ფანჯრების სპეციფიკაცია

დასახელება	ფ-1	ფ-2	ფ-3	ფ-4	ფ-5	ფ-6
მასალა	შავი ალუმინი	შავი ალუმინი	შავი ალუმინი	შავი ალუმინი	შავი ალუმინი	შავი ალუმინი
ჩაღრმავება	1	1	1	8	4	1
ზომები	3.60 X 3.30	3.00 X 3.00	0.80 X 1.90	0.80 X 0.50	1.60 X 1.90	0.80 X 2.90
ბებმა						
ჯგ ვიზუალიზაცია						

			პროექტის სახელწოდება
			ინდივიდუალური საცხოვრებელი სახლი
			ქ.თბილისი, მარიამ დადიანი-ანჩაბაძის ქუჩა №20
მთ.არქიტექტორი		გ.ანდიაშვილი	მასშტაბი: 1:100
პრ.ავტორი		გ.ანდიაშვილი	
დამკვეთი		თამარ ბოკუჩავა	

პროექტი	ფურცელი	ფურცლები	თარიღი
სტადია	ფ -	ფ -	2026 წ