

M. STUDIO
ARCHITECTURE & DESIGN

ფასადი 3-1 ღერძებში

ინდივიდუალური ერთბინიანი საცხოვრებელი სახლი

მისამართი: ქ. თბილისი, აჭარის ქუჩა N15
ს/კ 01.16.02.030.024

დავკვეთი: მალხაზ კომლაძე

ფურცლის სახელი:

პროექტის ნომერი

თარიღი

მთ. არქიტექტორი რობიზონ გეთიაშვილი

A-3

მასშტაბი 1:100

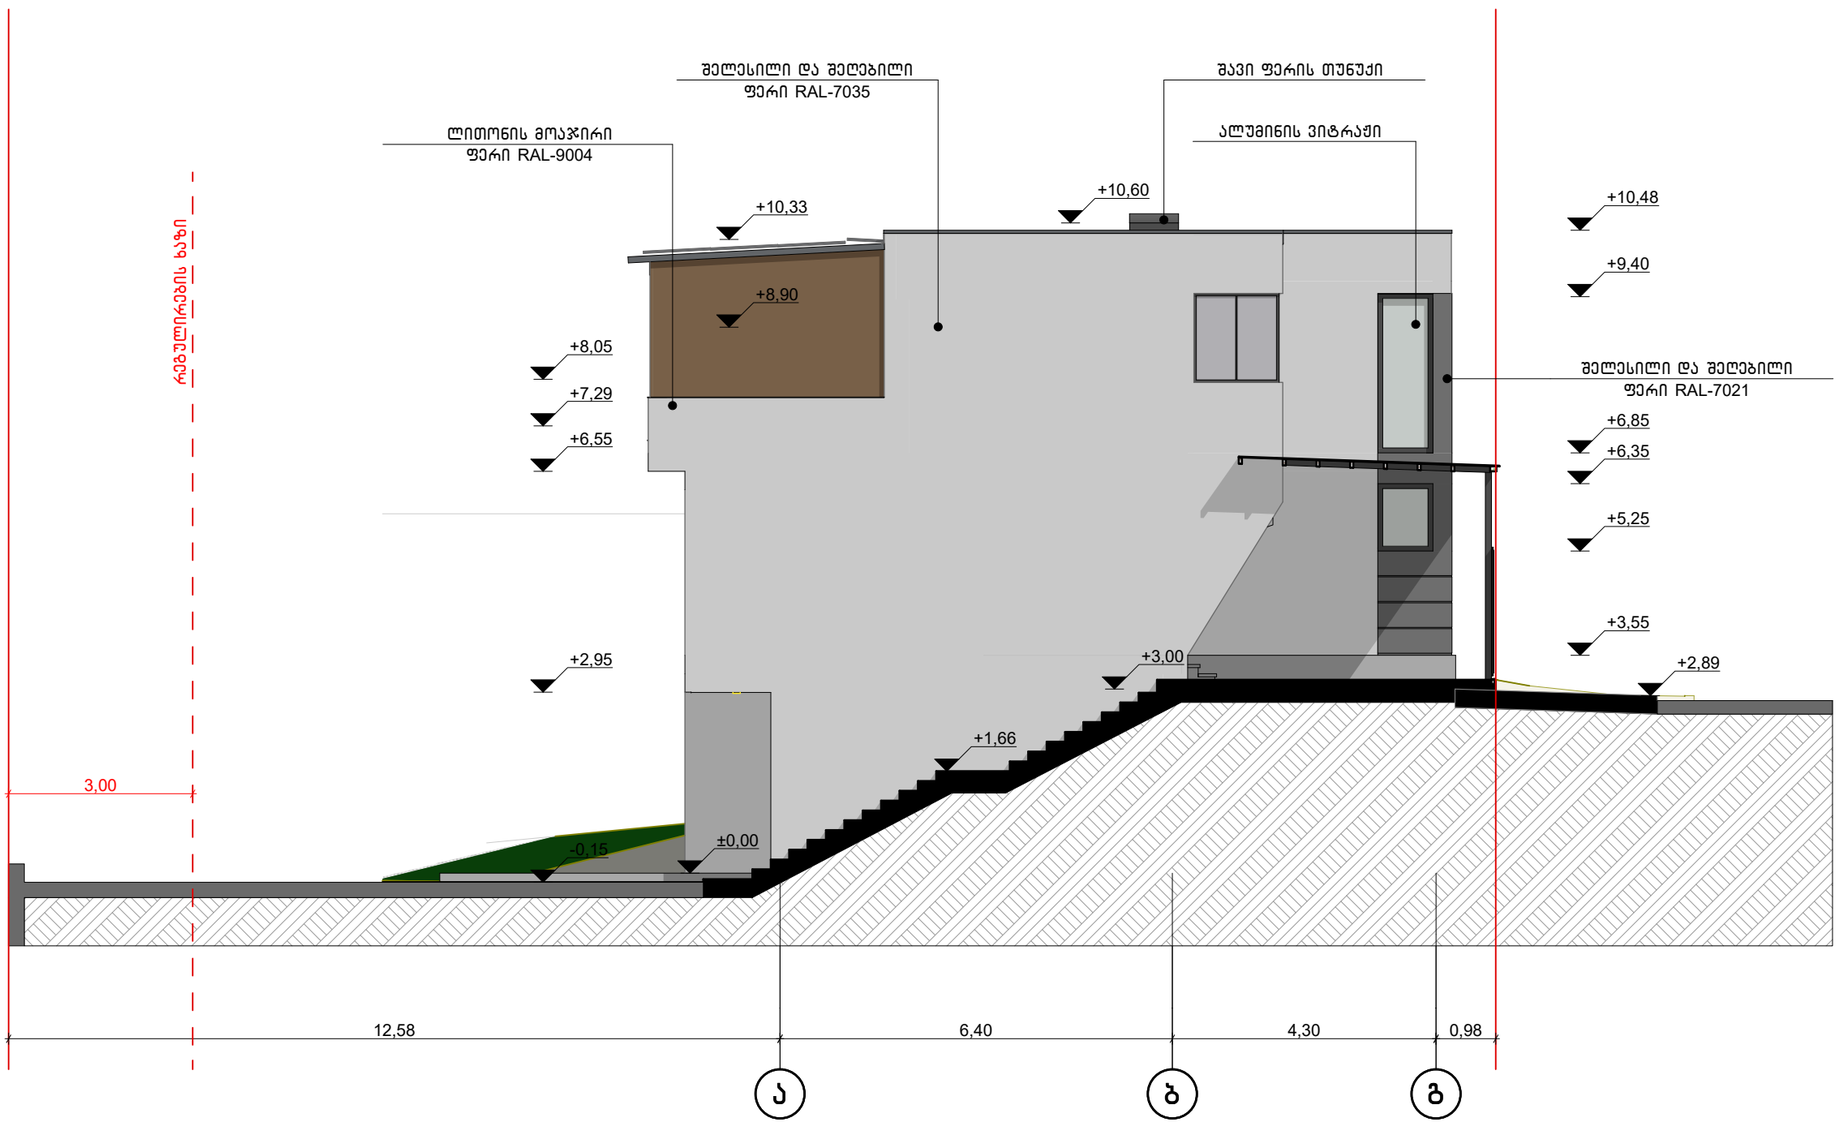

M. STUDIO
ARCHITECTURE & DESIGN

ფასადი ა-გ ღერძებში

ინდივიდუალური ერთბინიანი საცხოვრებელი სახლი

მისამართი: ქ. თბილისი, აჭარის ქუჩა N15
ს/კ 01.16.02.030.024

დავკვეთი: მალხაზ კომლაძე

ფურცლის სახელი:

პროექტის ნომერი

თარიღი

მთ. არქიტექტორი რობიზონ გეთიაშვილი

A-3

მასშტაბი 1:100



M. STUDIO
ARCHITECTURE & DESIGN

ფასადი 1-3 ღერძებში

ინდივიდუალური ერთბინიანი საცხოვრებელი სახლი

მისამართი: ქ. თბილისი, აჭარის ქუჩა N15
ს/კ 01.16.02.030.024

დაკვეთი: მალხაზ კომლაძე

ფურცლის სახელი:

პროექტის ნომერი

თარიღი

მთ. არქიტექტორი რობიზონ გეთიაშვილი

A-3

მასშტაბი 1:100

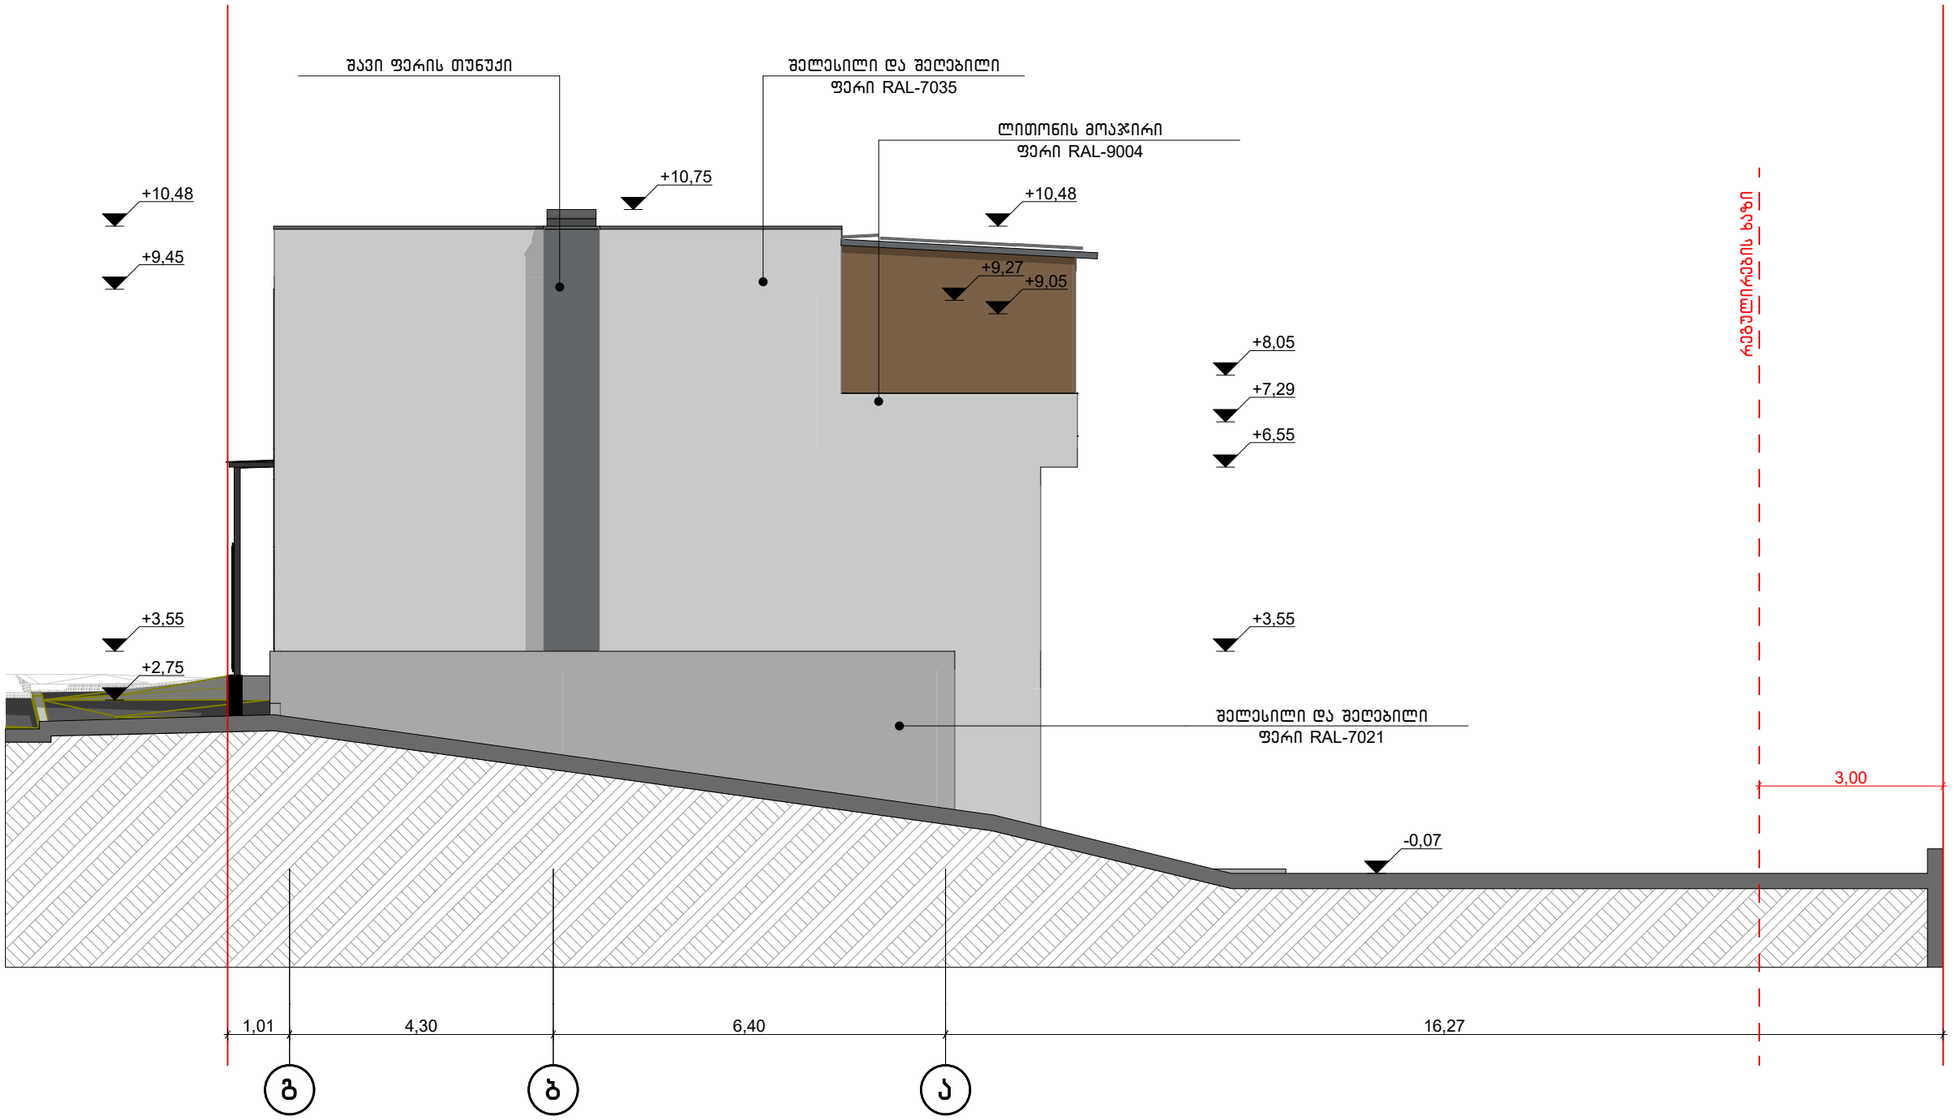

M. STUDIO
ARCHITECTURE & DESIGN

ფასადი გ-ა ღერძებში

ინდივიდუალური ერთბინიანი საცხოვრებელი სახლი

მისამართი: ქ. თბილისი, აჭარის ქუჩა N15
ს/კ 01.16.02.030.024

დავკვეთი: მალხაზ კომლაძე

ფურცლის სახელი:

პროექტის ნომერი

თარიღი

მთ. არქიტექტორი რობიზონ გეთიაშვილი

A-3

მასშტაბი 1:100