

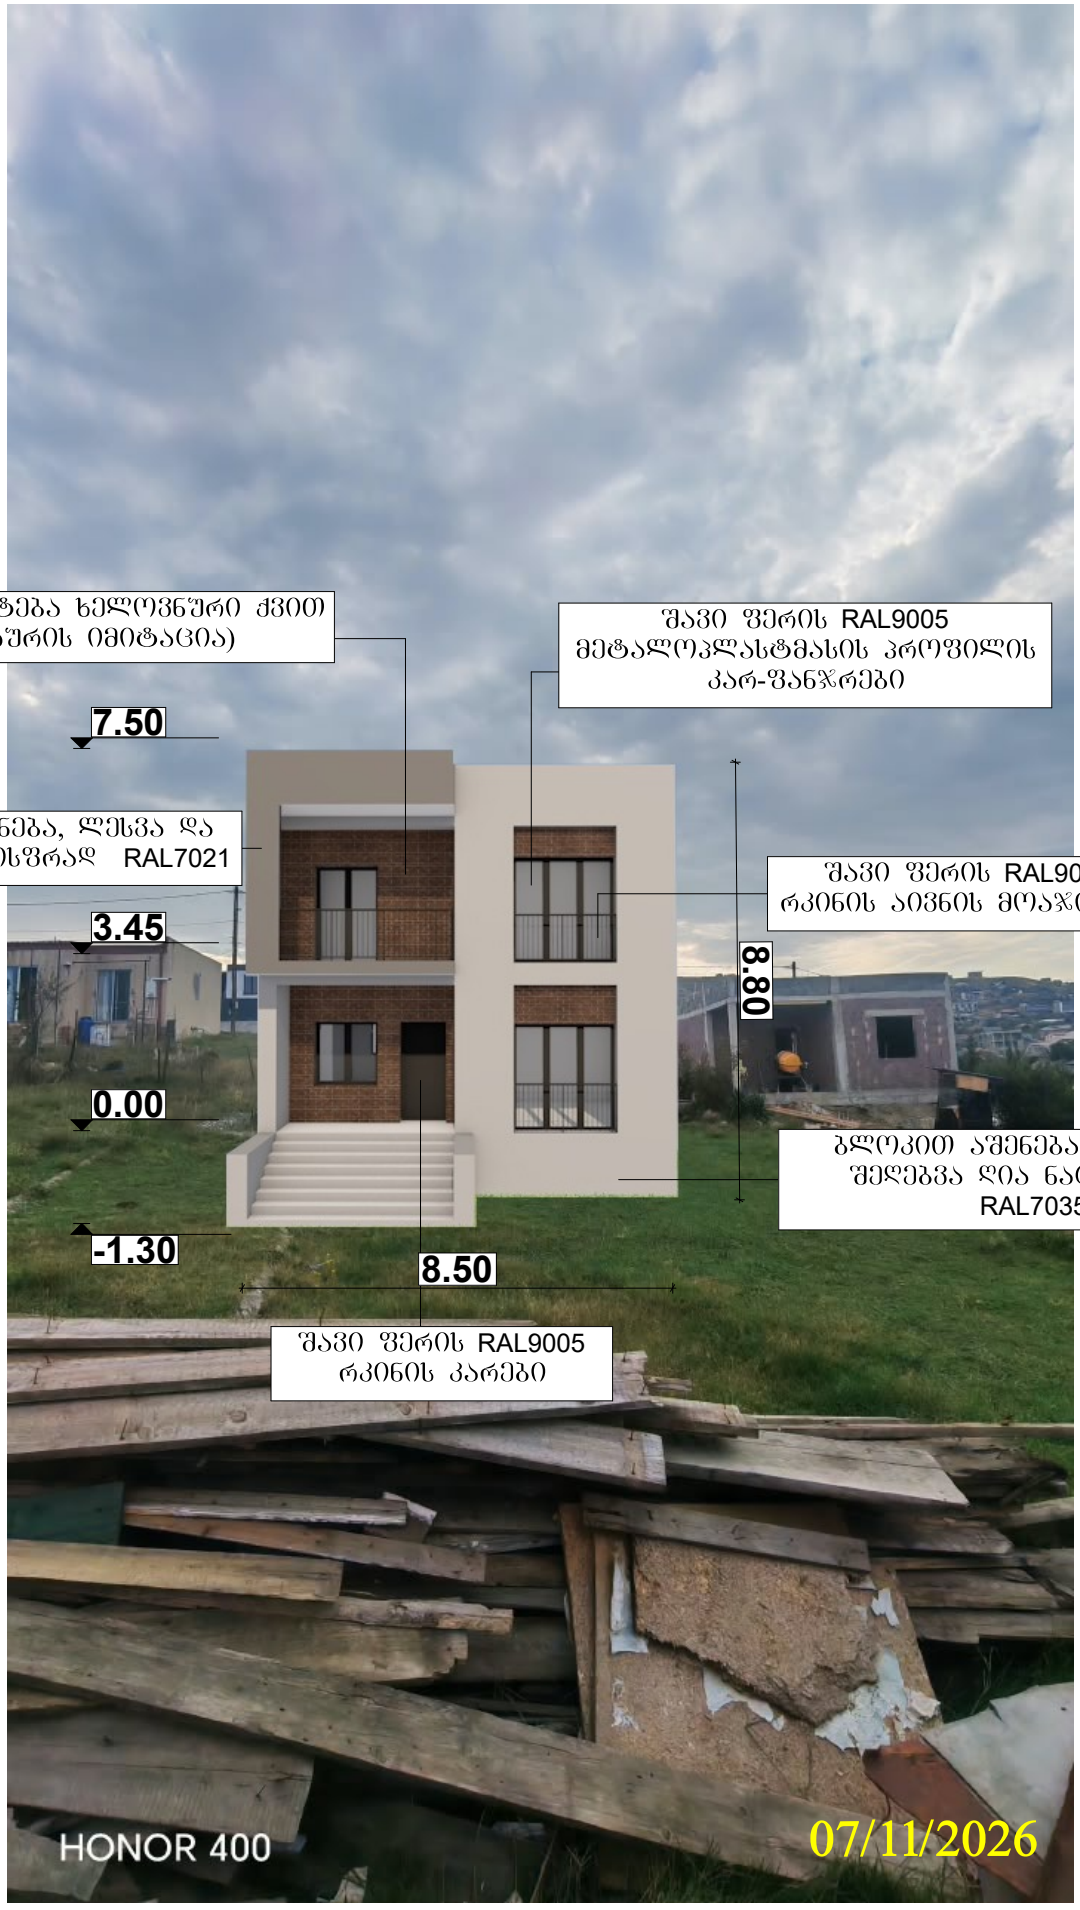


ორგანიზაცია: შპს შპს ევრო სახლი მობ. ტელ: 598 599 134, E-mail: khatunagabunia1981@gmail.com Ltd. Euro House	პროექტის დასახელება: ინდივიდუალური ერთბინიანი საცხოვრებელი სახლი	მისამართი: ქალაქი თბილისი, მუხიანი 2-ის დასახლება, ს.კ. 01.72.13.569.039	მაშტაბი	მ. 1:100	თანამდებობა	ხელმოწერა	გვარი
			ფურცელი		არქიტექტორი		ხ. გაბუნია
	ნახაზი: ფოტომონტაჟი	დამკვეთი: გიორგი ბაიდოშვილი	სტადია		დირექტორი		ხ. გაბუნია

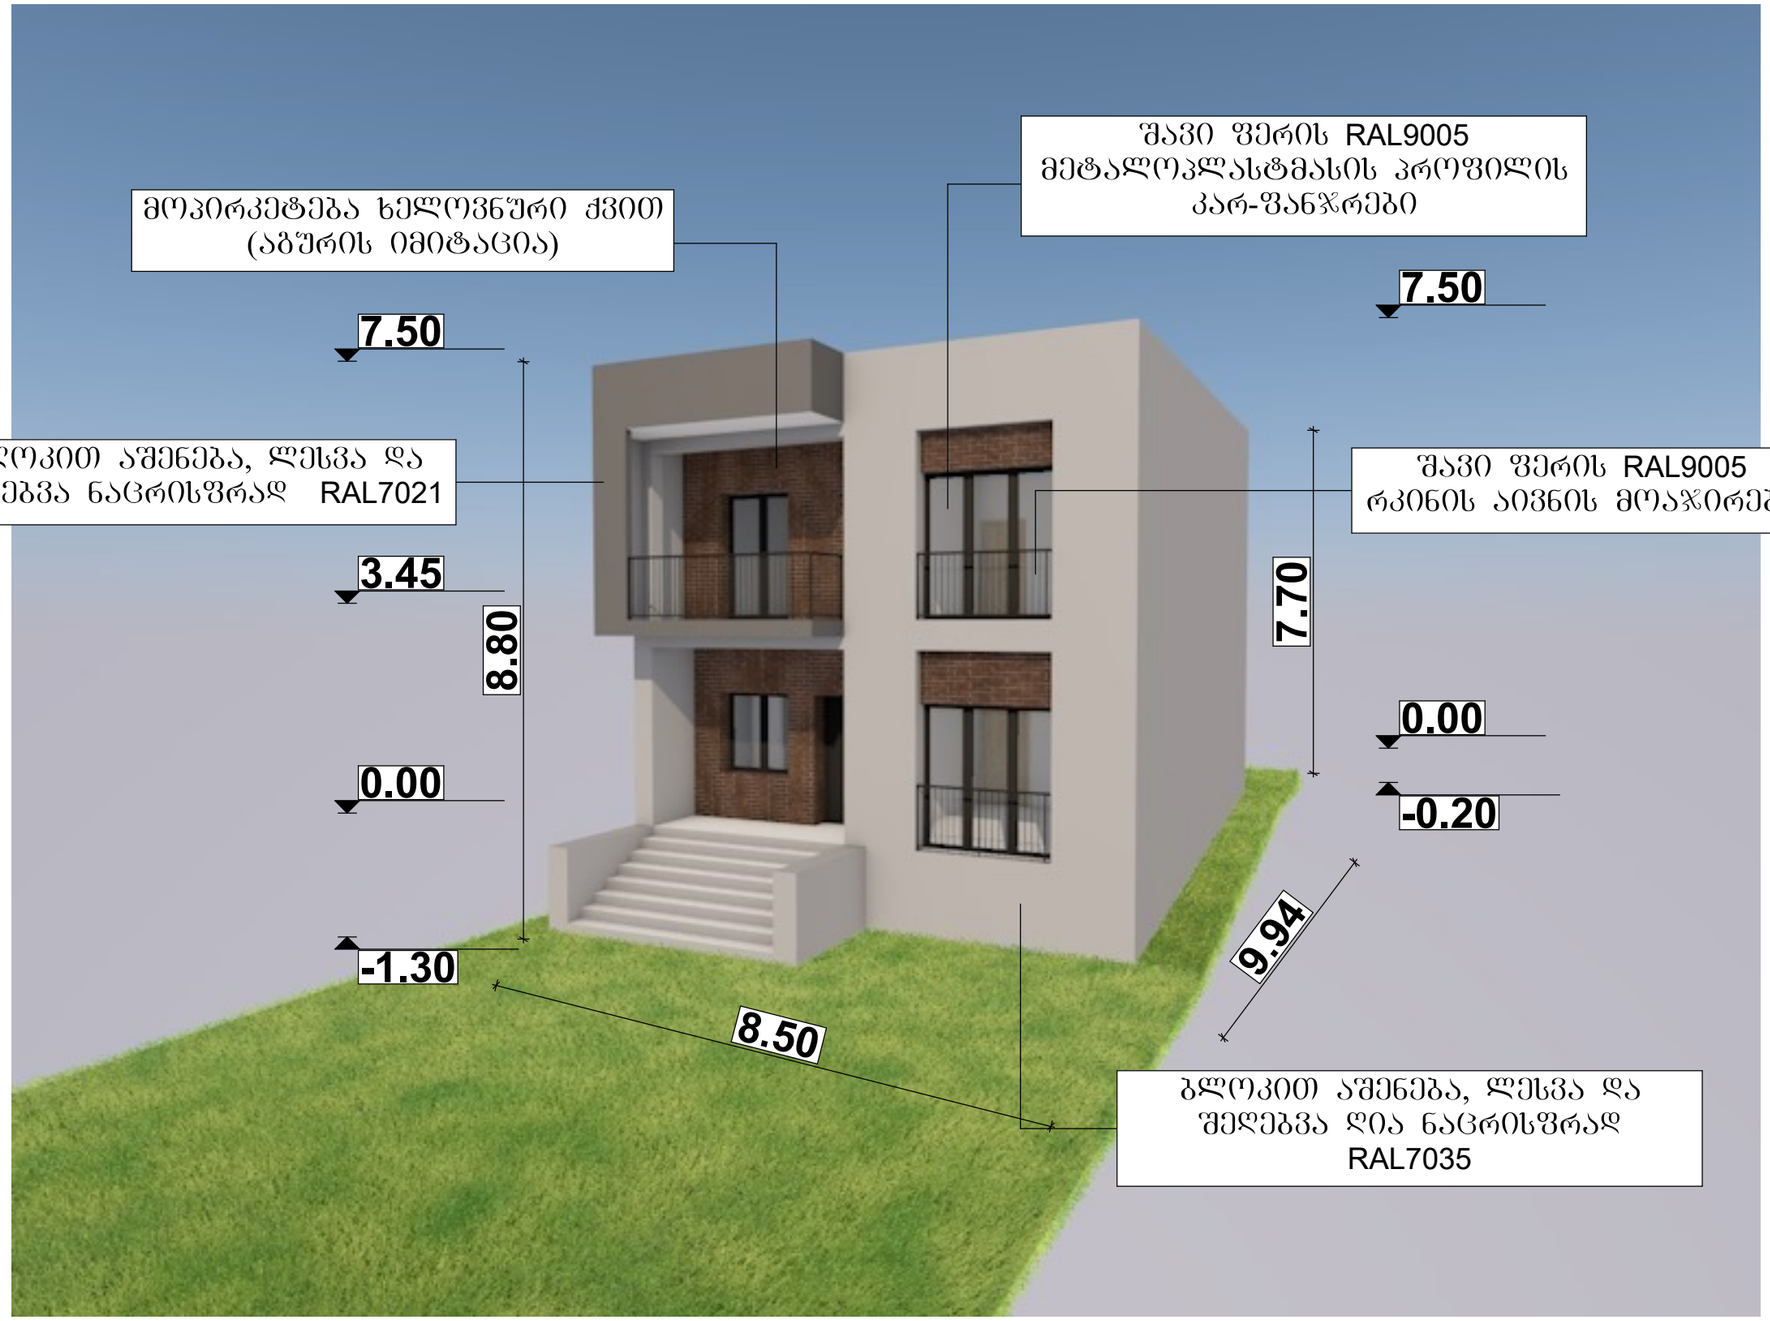

ორგანიზაცია: შპს ევროპული სახლი მობ. ტელ: 598 599 134, E-mail: khatunagabunia1981@gmail.com Ltd. Euro House	პროექტის დასახელება: ინდივიდუალური ერთბინიანი საცხოვრებელი სახლი	მისამართი: ქალაქი თბილისი, მუხიანი 2-ის დასახლება, ს.კ. 01.72.13.569.039	მაშტაბი	მ. 1:100	თანამდებობა	ხელმოწერა	გვარი
			ფურცელი		არქიტექტორი		ხ. გაბუნია
	ნახაზი: აქსონომეტრიული ხედები	დამკვეთი: გიორგი ბაიდოშვილი	სტადია		დირექტორი		ხ. გაბუნია

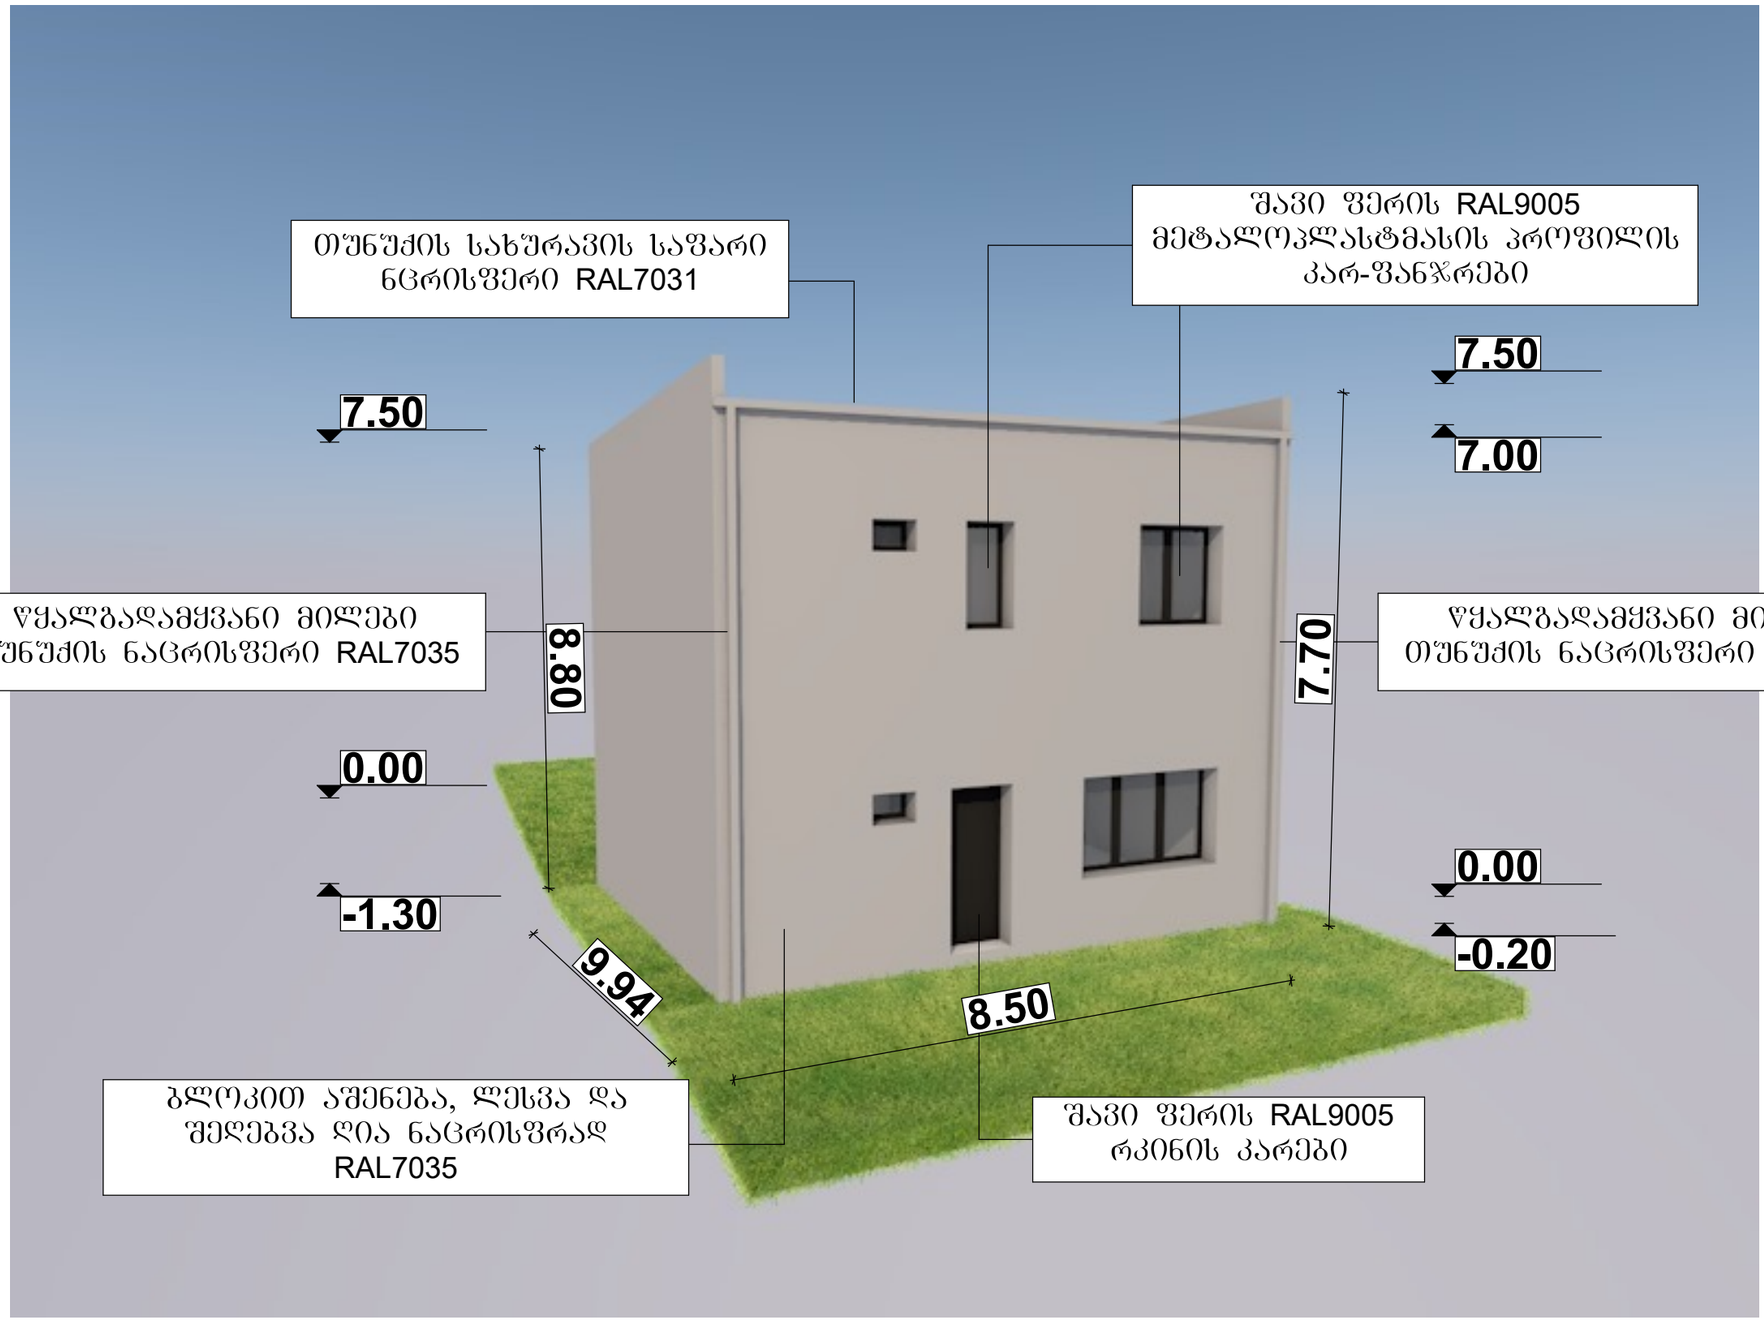

ორგანიზაცია: შპს ევროპული სახლი მოს. ტელ: 598 599 134, E-mail: khatunagabunia1981@gmail.com Ltd. Euro House	პროექტის დასახელება: ინდივიდუალური ერთბინიანი საცხოვრებელი სახლი	მისამართი: ქალაქი თბილისი, მუხიანი 2-ის დასახლება, ს.კ. 01.72.13.569.039	მაშტაბი	მ. 1:100	თანამდებობა	ხელმოწერა	გვარი
			ფურცელი		არქიტექტორი		ხ. გაბუნია
	ნახაზი: აქსონომეტრიული ხედები	დამკვეთი: გიორგი ბაიდოშვილი	სტადია		დირექტორი		ხ. გაბუნია



ორგანიზაცია:
შპს ევროპული სახლი
მოს. ტელ: 598 599 134,
E-mail: khatunagabunia1981@gmail.com

Ltd. Euro House

პროექტის დასახელება: ინდივიდუალური ერთბინიანი საცხოვრებელი სახლი	მისამართი: ქალაქი თბილისი, მუხიანი 2-ის დასახლება, ს.კ. 01.72.13.569.039	მაშტაბი	მ. 1:100	თანამდებობა	ხელმოწერა	გვარი
		ფურცელი		არქიტექტორი		ხ. გაბუნია
ნახაზი: აქსონომეტრიული ხედები	დამკვეთი: გიორგი ბაიდოშვილი	სტადია		დირექტორი		ხ. გაბუნია



ორგანიზაცია: შპს ევროკუთხე სახლი მრუა. ტელ: 598 599 134, E-mail: khatunagabunia1981@gmail.com Ltd. Euro House	პროექტის დასახელება: ინდივიდუალური ერთბინიანი საცხოვრებელი სახლი	მისამართი: ქალაქი თბილისი, მუხიანი 2-ის დასახლება, ს.კ. 01.72.13.569.039	მაშტაბი	მ. 1:100	თანამდებობა	ხელმოწერა	გვარი
			ფურცელი		არქიტექტორი		ხ. გაბუნია
	ნახაზი: აქსონომეტრიული ხედები	დამკვეთი: გიორგი ბაიდოშვილი	სტადია		დირექტორი		ხ. გაბუნია