
მოსაჭრელ-გადასარგავი ნარგავები

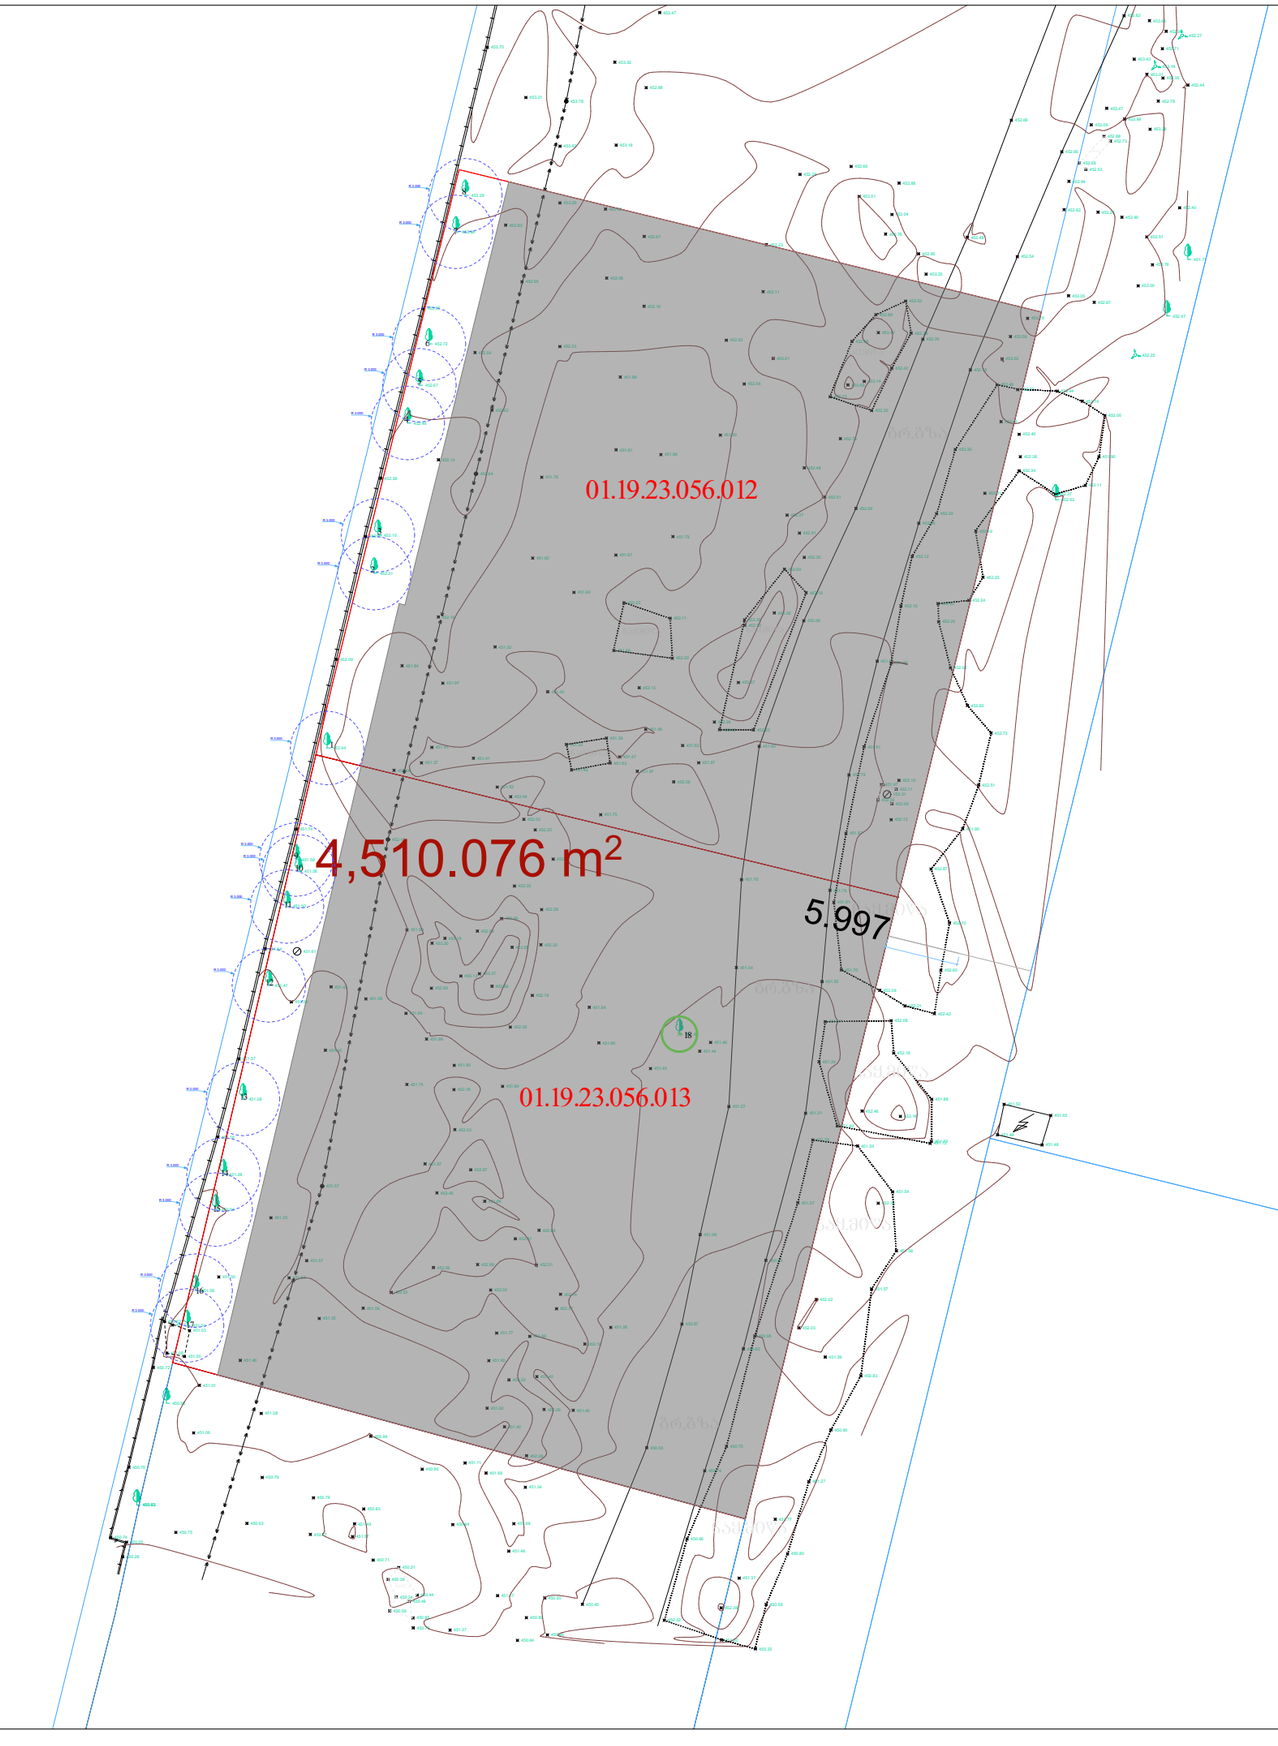

მისამართი: ქ. თბილისი, მიხეილ გრიგორაშვილის ქუჩა, N 80

საკადასტრო კოდი: 01.19.23.056.012
ფართობი: 2400 კვ.მ.

საკადასტრო კოდი: 01.19.23.056.013
ფართობი: 2504 კვ.მ.



პირობითი აღნიშვნები

- საკადასტრო საზღვარი
- არსებული ბოჭკების ნიშნული
- არსებული ხეების ნიშნული
- მოსაჭრელი
- გადასარგავი
- მოსაჭრელი საკომპენსაციო რგვის ვალდებულებით
- მოსაჭრელი საკომპენსაციო თანხის გადახდის სანაცვლოდ

მოსაჭრელ-გადასარგავი ხეები

გადასარგავი
თელა - 18.

ზოგადი ინფორმაცია

მისამართი: ქ. თბილისი, მიხეილ გრიგორაშვილის ქუჩა, N 80

საკადასტრო კოდი: 01.19.23.056.012
ფართობი: 2400 კვ.მ.

საკადასტრო კოდი: 01.19.23.056.013
ფართობი: 2504 კვ.მ.

შემსრულებელი კომპანია შპს "ტასჰაბი"

ტასჰაბი

დირექტორი — სერგო გიორგაია
დენდროლოგი — თეიმურაზ ნაფეტვარიძე

ნახაზის სახელწოდება
მოსაჭრელ-გადასარგავი ხეების გენ. გეგმა

მასშტაბი
1:500

ფორმატი
A3

ნარგავების ხარისხობრივი შეფასების საექსპერტო დასკვნა



საკვლევი არეალი:
ქ. თბილისი, მიხეილ გრიგორაშვილის ქ. N80;
ს.კ: 01.19.23.056.012; 01.19.23.056.013


დასკვნის გამცემი უფლებამოსილი პირი,
ექსპერტი-დენდროლოგი
თეიმურაზ ნაფეტვარიძე

C:\Users\LOO\Pictures\Screenshots\Screenshot 2026-11-03 172940.png

მიწის ნაკვეთის ტოპოგრაფიული

გეგმა

მისამართი:	,
ფართობი:	01.19.23.056.012 2400კვ.მ 01.19.24.015.024 2000კვ.მ
დანიშნულება:	არასასოფლო - სამეურნეო
საკადასტრო კოდი:	01.19.23.056.012 01.19.24.015.024

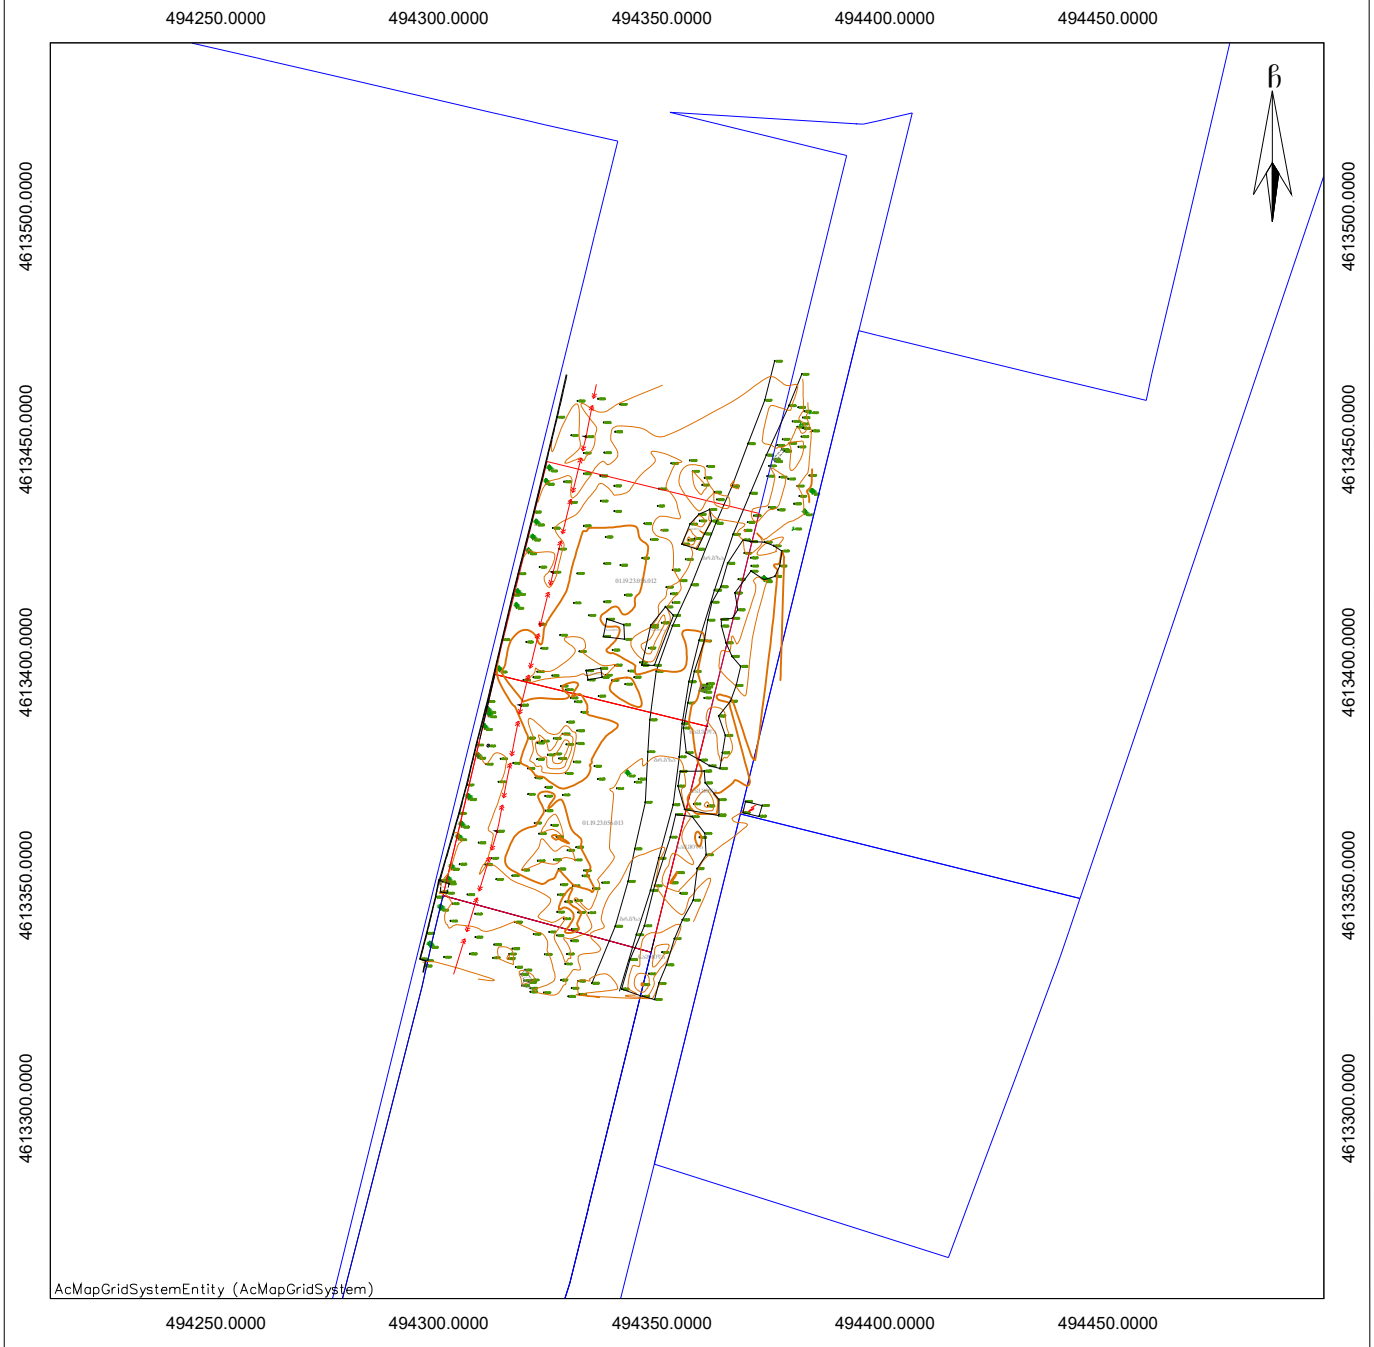

პირობითი აღნიშვნები

საც. შენობა	ბორდიული		წ	წყალგაყვანილობა
არასაც. შენობა	ხის ღობე		გ	გაზი
ფარდული	ქვის კედელი		კ	კანალიზაცია
მშენებარე შენობა	საყრდენი კედელი		სან	სანიაღვრე
საწარმოო, ტექნიკური	ფლატე		კბ	კაბელური ტელეფონის ქსელი
ხეები, ბუჩქი	რკინიგზა		ელ	ელ. ქსელები
გარე განათება	საშეფთვალთვალო ჭები		თბ	გათბობა
	მეტ. ბეტ. ხის ბოძები			მწ კომუნიკაცია დატანილია
	ელ. გადამცემი ხაზი			არქიტექტ მასალების მიხედვით

შენიშვნა: რეგისტრირებული მიწის ნაკვეთის საკადასტრო საზღვარი
მომავალში რეგისტრირებული მიწის ნაკვეთის საკადასტრო საზღვარი
მიწის სამუშაოების შესრულებისას შეტყობინეთ კომუნიკაციის წარმომდგენლებს

WGS84-UTM-38N

შპს ტასხაბი
ს/კ 406265401O

მისამართი:საქართველო, თბილისი, ვაკის რაიონი, ბესარიონ ჟღენტის ქუჩა, N 8, კომერციული ფართი N1ა, სართული 1
Email:info@tashub.ge Mob.: 599 97 32 30

შეასრულა:		ნოდარი ბერიძე
დაამუშავა:		ნოდარი ბერიძე
მაშტაბი: 1:500		3.11.2026 წ.

აღწერის ჩატარების თარიღი	02/11/2026
დასკვნის გაცემის თარიღი	02/11/2026
მისამართი	ქ. თბილისი, მიხეილ გრიგორაშვილის ქ. N80; ს.კ: 01.19.23.056.012; 01.19.23.056.013
ფართობი	ს.კ: 01.19.23.056.012 – 2400 კვ.მ; ს.კ: 01.19.23.056.013 – 2504 კვ.მ;
მესაკუთრე	შპს „ჯეოტეკ დისტრიბუცია“ ID: 202453665
აღწერილი ნარგავების რაოდენობა	18 ძირი

ცხრილი N1

N	სახეობა	დიამეტრი მიწის პირიდან 10 სმ - ზე	მდგომარეობა	შენიშვნა
ს.კ	01.19.23.056.012			
1	ასკილი - Rosa canina	1-3	ჯანსაღი	ხილ-კენკროვანი
2	კვიპაროსი - Cupressus sempervirens	31	ჯანსაღი	ექვემდებარება გადარგვას და გახარებას სპეც. მეთოდით
3	კვიპაროსი - Cupressus sempervirens	27	ზეხმელი	წაქცეული
4	კვიპაროსი - Cupressus sempervirens	35	ჯანსაღი	ექვემდებარება გადარგვას და გახარებას სპეც. მეთოდით
5	კვიპაროსი - Cupressus sempervirens	27	ზეხმელი	
6	კვიპაროსი - Cupressus sempervirens	17	ზეხმელი	
7	კვიპაროსი - Cupressus sempervirens	18	ჯანსაღი	ექვემდებარება გადარგვას და გახარებას
8	კვიპაროსი - Cupressus sempervirens	32	ზეხმელი	
ს.კ	01.19.23.056.013			
9	ბროწეული - Punica granatum	1-3	ჯანსაღი	ხილ-კენკროვანი
10	კვიპაროსი - Cupressus sempervirens	47	ჯანსაღი	არ ექვემდებარება გადარგვას და გახარებას
11	კვიპაროსი - Cupressus sempervirens	32	ჯანსაღი	ექვემდებარება გადარგვას და გახარებას სპეც. მეთოდით
12	კვიპაროსი - Cupressus sempervirens	31	ჯანსაღი	ექვემდებარება გადარგვას და გახარებას სპეც. მეთოდით
13	კვიპაროსი - Cupressus sempervirens	37	ჯანსაღი	ექვემდებარება გადარგვას და გახარებას სპეც. მეთოდით
14	კვიპაროსი - Cupressus sempervirens	32	ზეხმელი	

15	კვიპაროსი - Cupressus sempervirens	30	ზეხმელი	წაქცეული
16	კვიპაროსი - Cupressus sempervirens	32	ზეხმელი	
17	კვიპაროსი - Cupressus sempervirens	28	ზეხმელი	
18	თელა - Ulmus	17	ჯანსაღი	ექვემდებარება გადარგვას და გახარებას

აღწერილი ნარგავბის რაოდენობა	18
ხილ კენკროვანი ნარგავბის რაოდენობა	2
ზეხმელი ნარგავების რაოდენობა	9
ხმობადი ნარგავბის რაოდენობა	0
ფაუტი ნარგავბის რაოდენობა	0

ტერიტორიის მდგომარების ამსახველი ფოტო-მასალა იხილეთ დანართის სახით.

მწვანე ნარგავების (მერქნიანი მცენარეების) ვიზუალური დათვალიერება განახორციელა თეიმურაზ ნაფეტვარიძემ, რომელიც ქალაქ თბილისის მუნიციპალიტეტის მერის 2024 წლის 18 იანვრის N 1-28 ბრძანებით დარეგისტრირდა გარემოს დაცვის საქალაქო სამსახურის მონაცემთა ბაზაში მწვანე ნარგავების ხარისხობრივი შეფასებაზე დასკვნის გამცემ უფლებამოსილ პირად.

შემსრულებელი თეიმურაზ ნაფეტვარიძე

ექსპერტი - დენდროლოგი: Teimurazi Napetvaridze 01027069659 Digitally signed by Teimurazi Napetvaridze Date: 2026.11.09 18:25:04

Tel: 599 24 42 95

ნარგავი N1



ნარგავი N2



ნარგავი N3



ნარგავი N4



ნარგავი N5



ნარგავი N6



ნარგავი N7



ნარგავი N8



ნარგავი N9



ნარგავი N**10**



ნარგავი N11



ნარგავი N12



ნარგავი N13



ნარგავი N14



ნარგავი N15



ნარგავი N16



ნარგავი N17



ნარგავი N**18**

