ჭრილი 1-1 მ 1:100

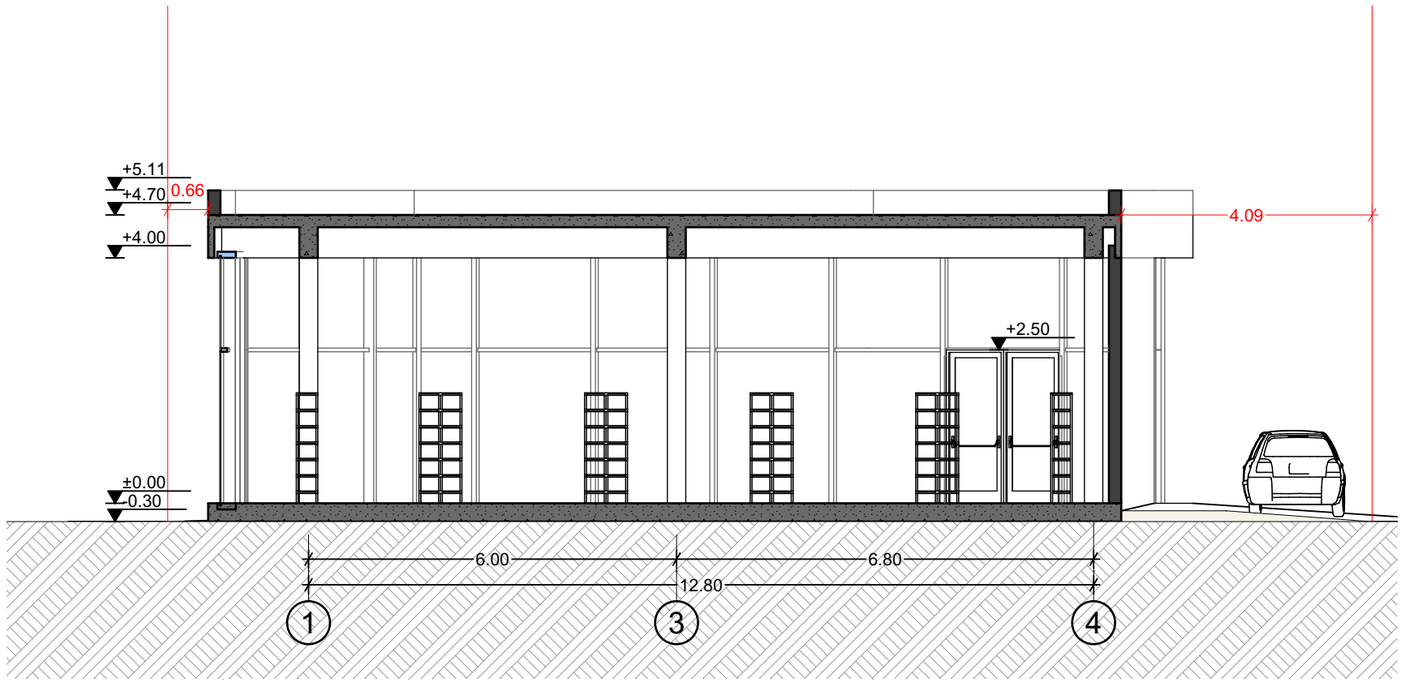

ფორმატი	დაკვეთა №	პროექტი №	ფაილის სახელი
A3	28-2026	28-2026	

პირობითი აღნიშვნები

საკადასტრო საზღვარი

წყლის გადასვლის მიმართულება

შენიშვნები

1.ნახაზზე ყველა ცვლილება მშენებლობისას შეთანხმებული უნდა იყოს პროექტის ავტორთან
2.ფურცლის კორექტირებით ავტომატურად უქმდება წინა ვარიანტი
3.კარ-ფანჯრის და ვიტრაჟების სპეციფიკაცია იხ. პროექტის შესაბამის ნაწილში

სიტუაციური სქემა



პროექტი: კომერციული შენობა

მისამართი: 01.19.24.009.144 ქ. თბილისი, მიხეილ ბრიგორაშვილის ქუჩა N10

თანამდებობა	გვარი	ხელმოწერა
დირექტორი	მ. ბარათაშვილი	
მთ.არქიტექტორი	მ. ბარათაშვილი	
ავტორი	მ. ბარათაშვილი	
კონსტრუქტორი		
დაამუშავა		

ავტორი	დამკვეთი: ზურაბ კახნიაშვილი

არქიტექტურული ნაწილი

მასშტაბი		თარიღი	09.11.2026
ბლოკი			
ნახაზი	ჭრილი 1-1 მ 1:100		

	ახალი მშენებლობა		
	№	კორექტ.	თარიღი
	1		
	2		

სტადია	ობიექტი	შურცელი
საპროექტო ნახაზები		

ჭრილი 2-2 მ 1:100

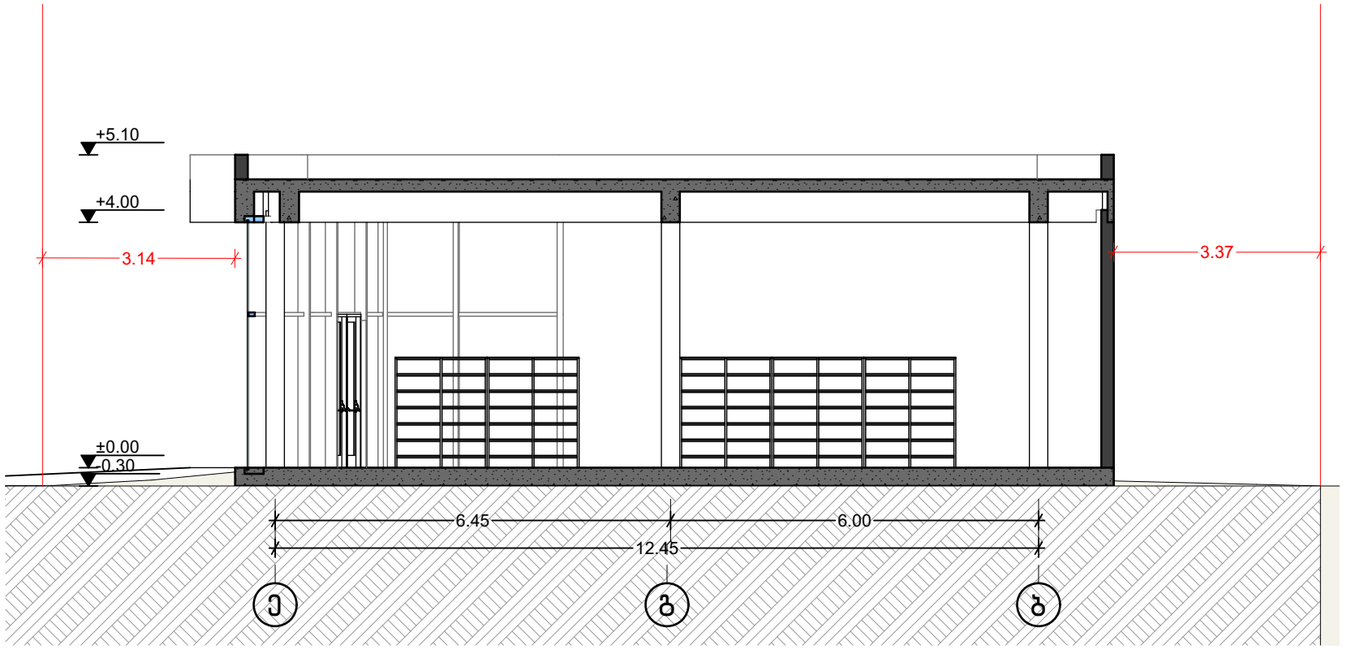

შრომატი	დაკვეთა №	პროექტი №	შაილის სახელი
A3	28-2026	28-2026	

პირობითი აღნიშვნები

საკადასტრო საზღვარი

წყლის გადასვლის მიმართულება

შენიშვნები

1.ნახაზზე ყველა ცვლილება მშენებლობისას შეთანხმებული უნდა იყოს პროექტის ავტორთან
2.შურცლის კორექტირებით ავტომატურად უქმდება წინა ვარიანტი
3.კარ-ფანჯრის და ვიტრაჟების სპეციფიკაცია იხ. პროექტის შესაბამის ნაწილში

სიტუაციური სქემა



პროექტი: კომერციული შენობა

მისამართი: 01.19.24.009.144 ქ. თბილისი, მიხეილ ბრიბორაშვილის ქუჩა N10

თანამდებობა	გვარი	ხელმოწერა
დირექტორი	მ. ბარათაშვილი	მ.ბარათაშვილი
მთ.არქიტექტორი	მ. ბარათაშვილი	მ.ბარათაშვილი
ავტორი	მ. ბარათაშვილი	მ.ბარათაშვილი
კონსტრუქტორი		
დაამუშავა		

ავტორი	დამკვეთი: ზურაბ კახნაშვილი

არქიტექტურული ნაწილი

მასშტაბი		თარიღი	09.11.2026

ბლოკი	
ნახაზი	ჭრილი 2-2 მ 1:100

ახალი მშენებლობა

№	კორექტ.	თარიღი
1		
2		

სტადია	ინდექსი	შურცელი
საპროექტო ნახაზები		