
სიმაღლის განსაზღვრის სქემა მ 1:150

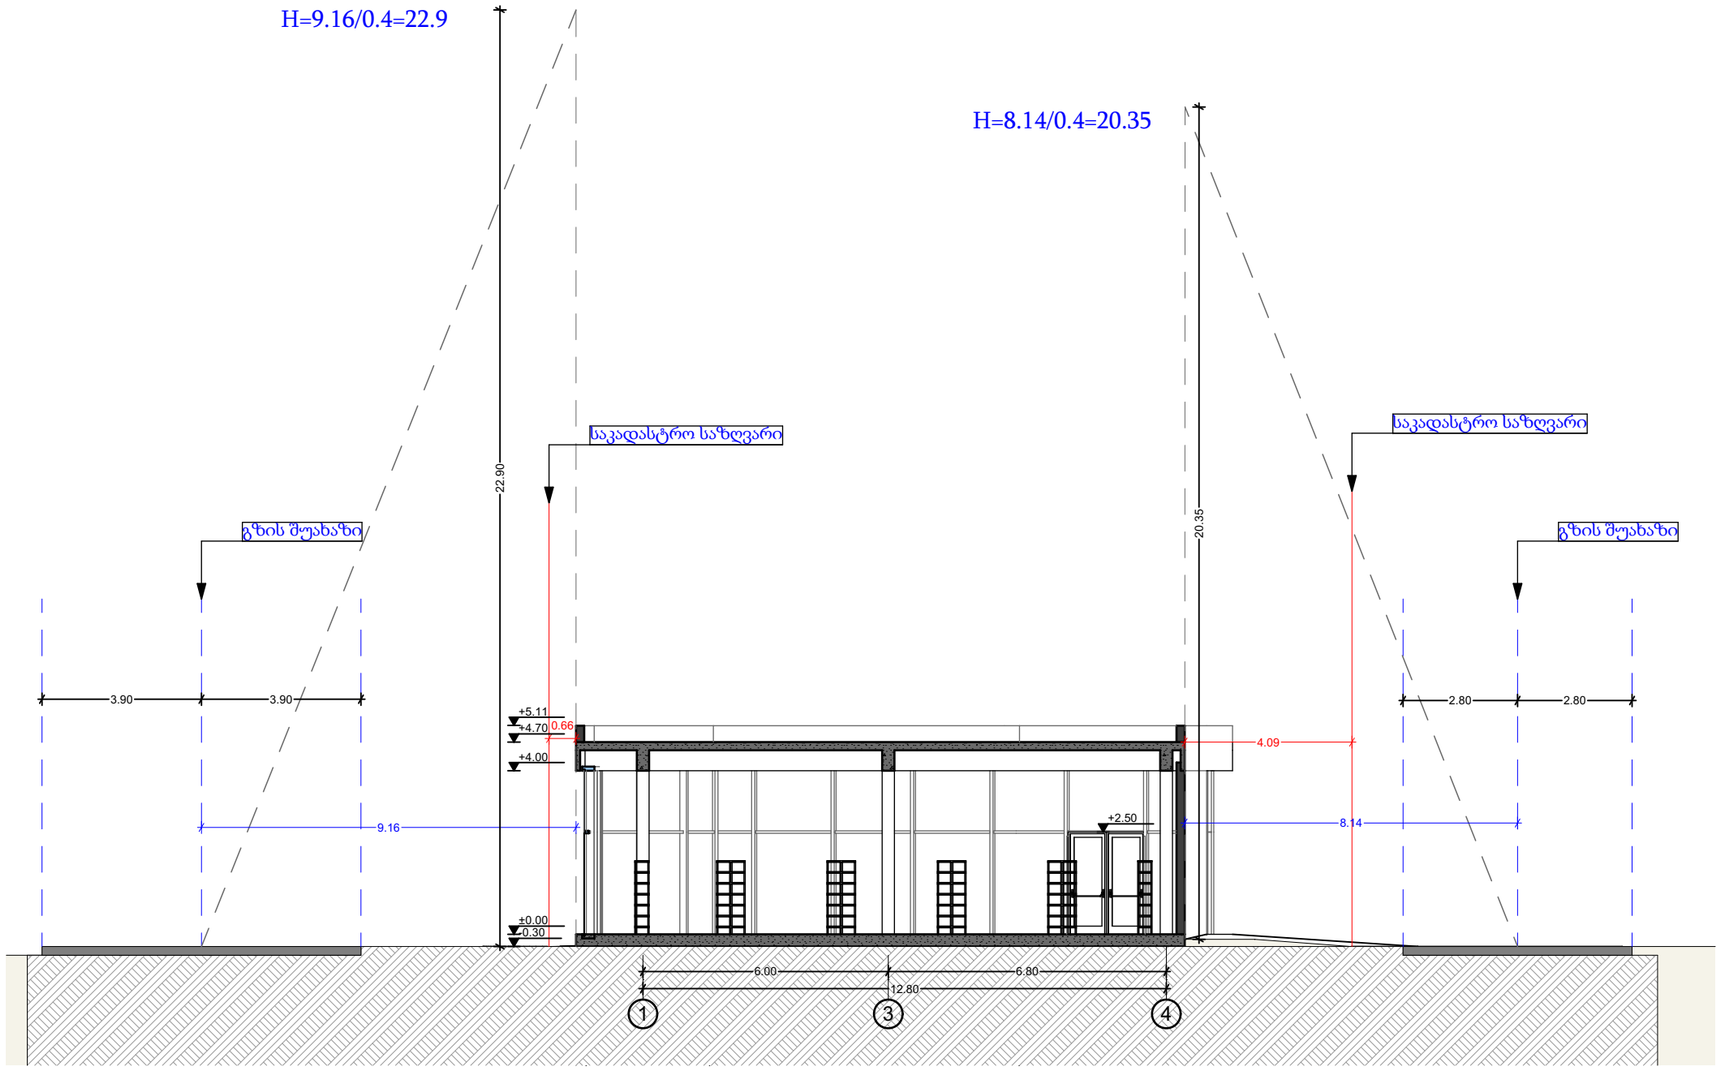

ფორმატი	დაკვეთა №	პროექტი №	ფაილის სახელი
A3	28-2026	28-2026	

პირობითი აღნიშვნები

საკადასტრო საზღვარი

წყლის გადასვლის მიმართულება

შენიშვნები

1.ნახაზზე ყველა ცვლილება მშენებლობისას შეთანხმებული უნდა იყოს პროექტის ავტორთან
2.ფურცლის კორექტირებით ავტომატურად უქმდება წინა ვარიანტი
3.კარ-ფანჯრის და ვიტრაჟების სპეციფიკაცია იხ. პროექტის შესაბამის ნაწილში

სიტუაციური სქემა



პროექტი: კომერციული შენობა

მისამართი: 01.19.24.009.144 ქ. თბილისი, მიხეილ ბრიგორაშვილის ქუჩა N10

თანამდებობა	გვარი	ხელმოწერა
დირექტორი	მ. ბარათაშვილი	
მთ.არქიტექტორი	მ. ბარათაშვილი	
ავტორი	მ. ბარათაშვილი	
კონსტრუქტორი		
დაამუშავა		

ავტორი	დამკვეთი: ზურაბ კახნიაშვილი

არქიტექტურული ნაწილი

მასშტაბი		თარიღი	09.11.2026


ბლოკი	
ნახაზი	სიმაღლის სქემა მ 1:150

ახალი მშენებლობა

№	კორექტ.	თარიღი
1		
2		

სტადია	ობიექტი	ფურცელი
საპროექტო ნახაზები		

სიმაღლის განსაზღვრის სქემა მ 1:150

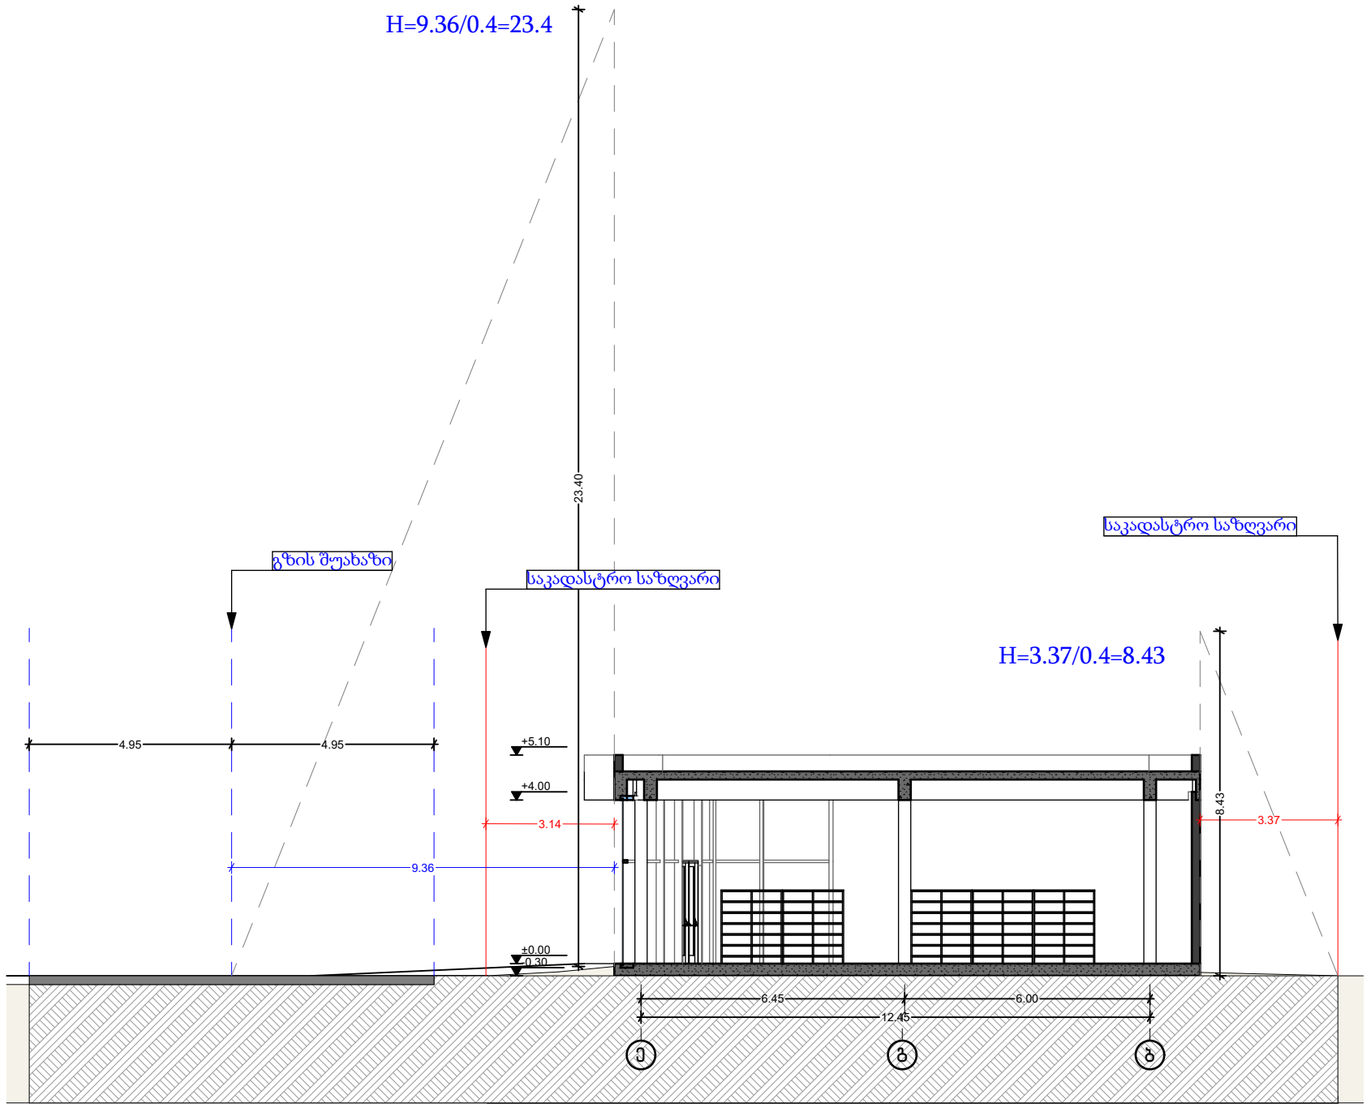

პირობითი აღნიშვნები

საკადასტრო საზღვარი

წყლის გადასვლის მიმართულება

შენიშვნები

1.ნახაზზე ყველა ცვლილება მშენებლობისას შეთანხმებული უნდა იყოს პროექტის ავტორთან
2.ფურცლის კორექტირებით ავტომატურად უქმდება წინა ვარიანტი
3.კარ-ფანჯრის და ვიტრაჟების სპეციფიკაცია იხ. პროექტის შესაბამის ნაწილში

სიტუაციური სქემა



პროექტი: კომერციული შენობა

მისამართი: 01.19.24.009.144 ქ. თბილისი, მიხეილ ბრიბორაშვილის ქუჩა N10

თანამდებობა	გვარი	ხელმოწერა
დირექტორი	მ. ბარათაშვილი	
მთ.არქიტექტორი	მ. ბარათაშვილი	
ავტორი	მ. ბარათაშვილი	
კონსტრუქტორი		
დაამუშავა		

ავტორი	დამკვეთი: ზურაბ კახნიაშვილი

არქიტექტურული ნაწილი


მასშტაბი		თარიღი	09.11.2026
ბლოკი			
ნახაზი	სიმაღლის სქემა მ 1:150		

ახალი მშენებლობა

№	კორექტ.	თარიღი
1		
2		

სტადია	ინდექსი	ფურცელი
საპროექტო ნახაზები		

ფორმატი	დაკვეთა №	პროექტი №	ფაილის სახელი
A3	28-2026	28-2026	

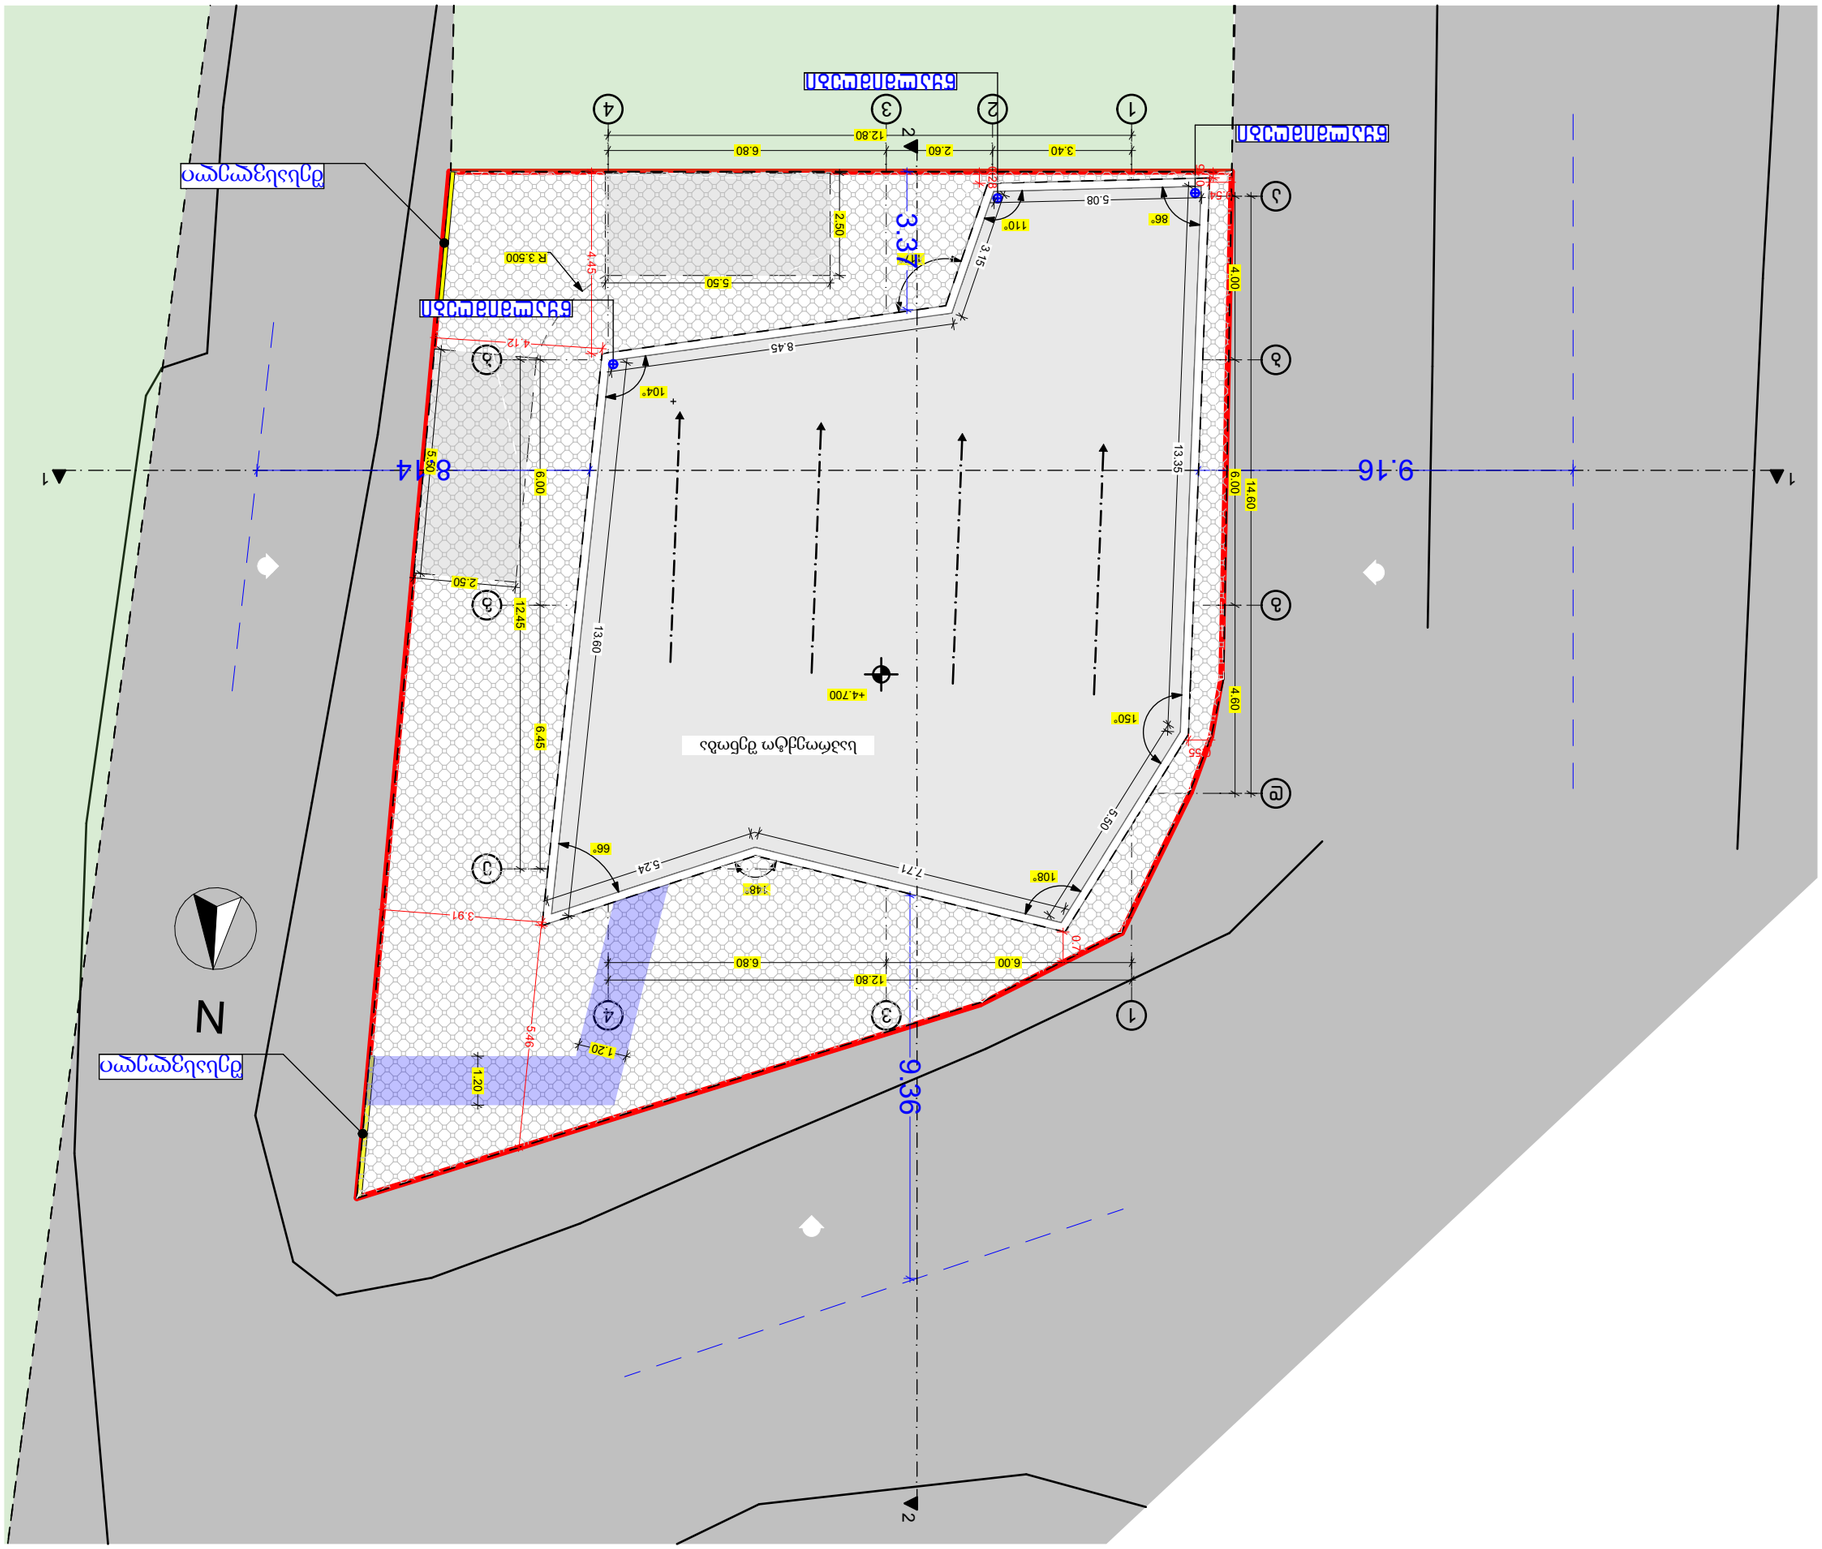
ნაგებობის მშენებლობის ადგილი
ნაგებობის ამოსავალი ნიშნული
ნაგებობის ამოსავალი ნიშნული
ნაგებობის ამოსავალი ნიშნული