ტიტული	A3	გვერდი
A.		01

სიტუაციური სქემა



პირობითი აღნიშვნები

- ნითელი საკადასტრო ხაზი
- განაშენიანების რეგულირების ხაზი უკანა ეზოსთვის
- ღერძის ხაზები
- ჭრილის ხაზები
- სერვიტუტი

შენიშვნები

1. ზომები მოცემულია სანტიმეტრებში;
2. ნახაზზე ყველა ცვლილება შეთანხმებული უნდა იყოს პროექტის ავტორთან;

დამკვეთი:	ლია ლეკიაშვილი ს.ნ:400010089054
ფუნქციური დანიშნულება:	ინდივიდუალური ერთბინიანი საცხოვრებელი სახლი
პროექტის მისამართი:	ქ. თბილისი, ალოეს მიზანდარის ქუჩა №24; ს.კ:81.21.14.018

არქიტექტურული ნაწილი

ნახაზი:			
მასშტაბი		თარიღი	2026 წ

საპროექტო ჯგუფი

თანამდებობა	გვარი	ხელმოწერა
არქიტექტორი	ა.ჩუბაქიაშვილი	

შპს " კ.მ.გ ბრუპი "

ქ. თბილისი, მტკვრის ქუჩა №4
ტელ: +995 555 53 54 33

ტოპო გეგმა

მისამართი
ქ. თბილისი, ალოეს მიზანდარის ქ. №24
ს.კ. 81.21.14.018

შპს " კ.მ.გ ბრუპი "	
ავზომგვლელი	დიმიტრი ნოზაძე
ცნობრული დამუშავება	დიმიტრი ნოზაძე
მ.1:500	24.03.2026

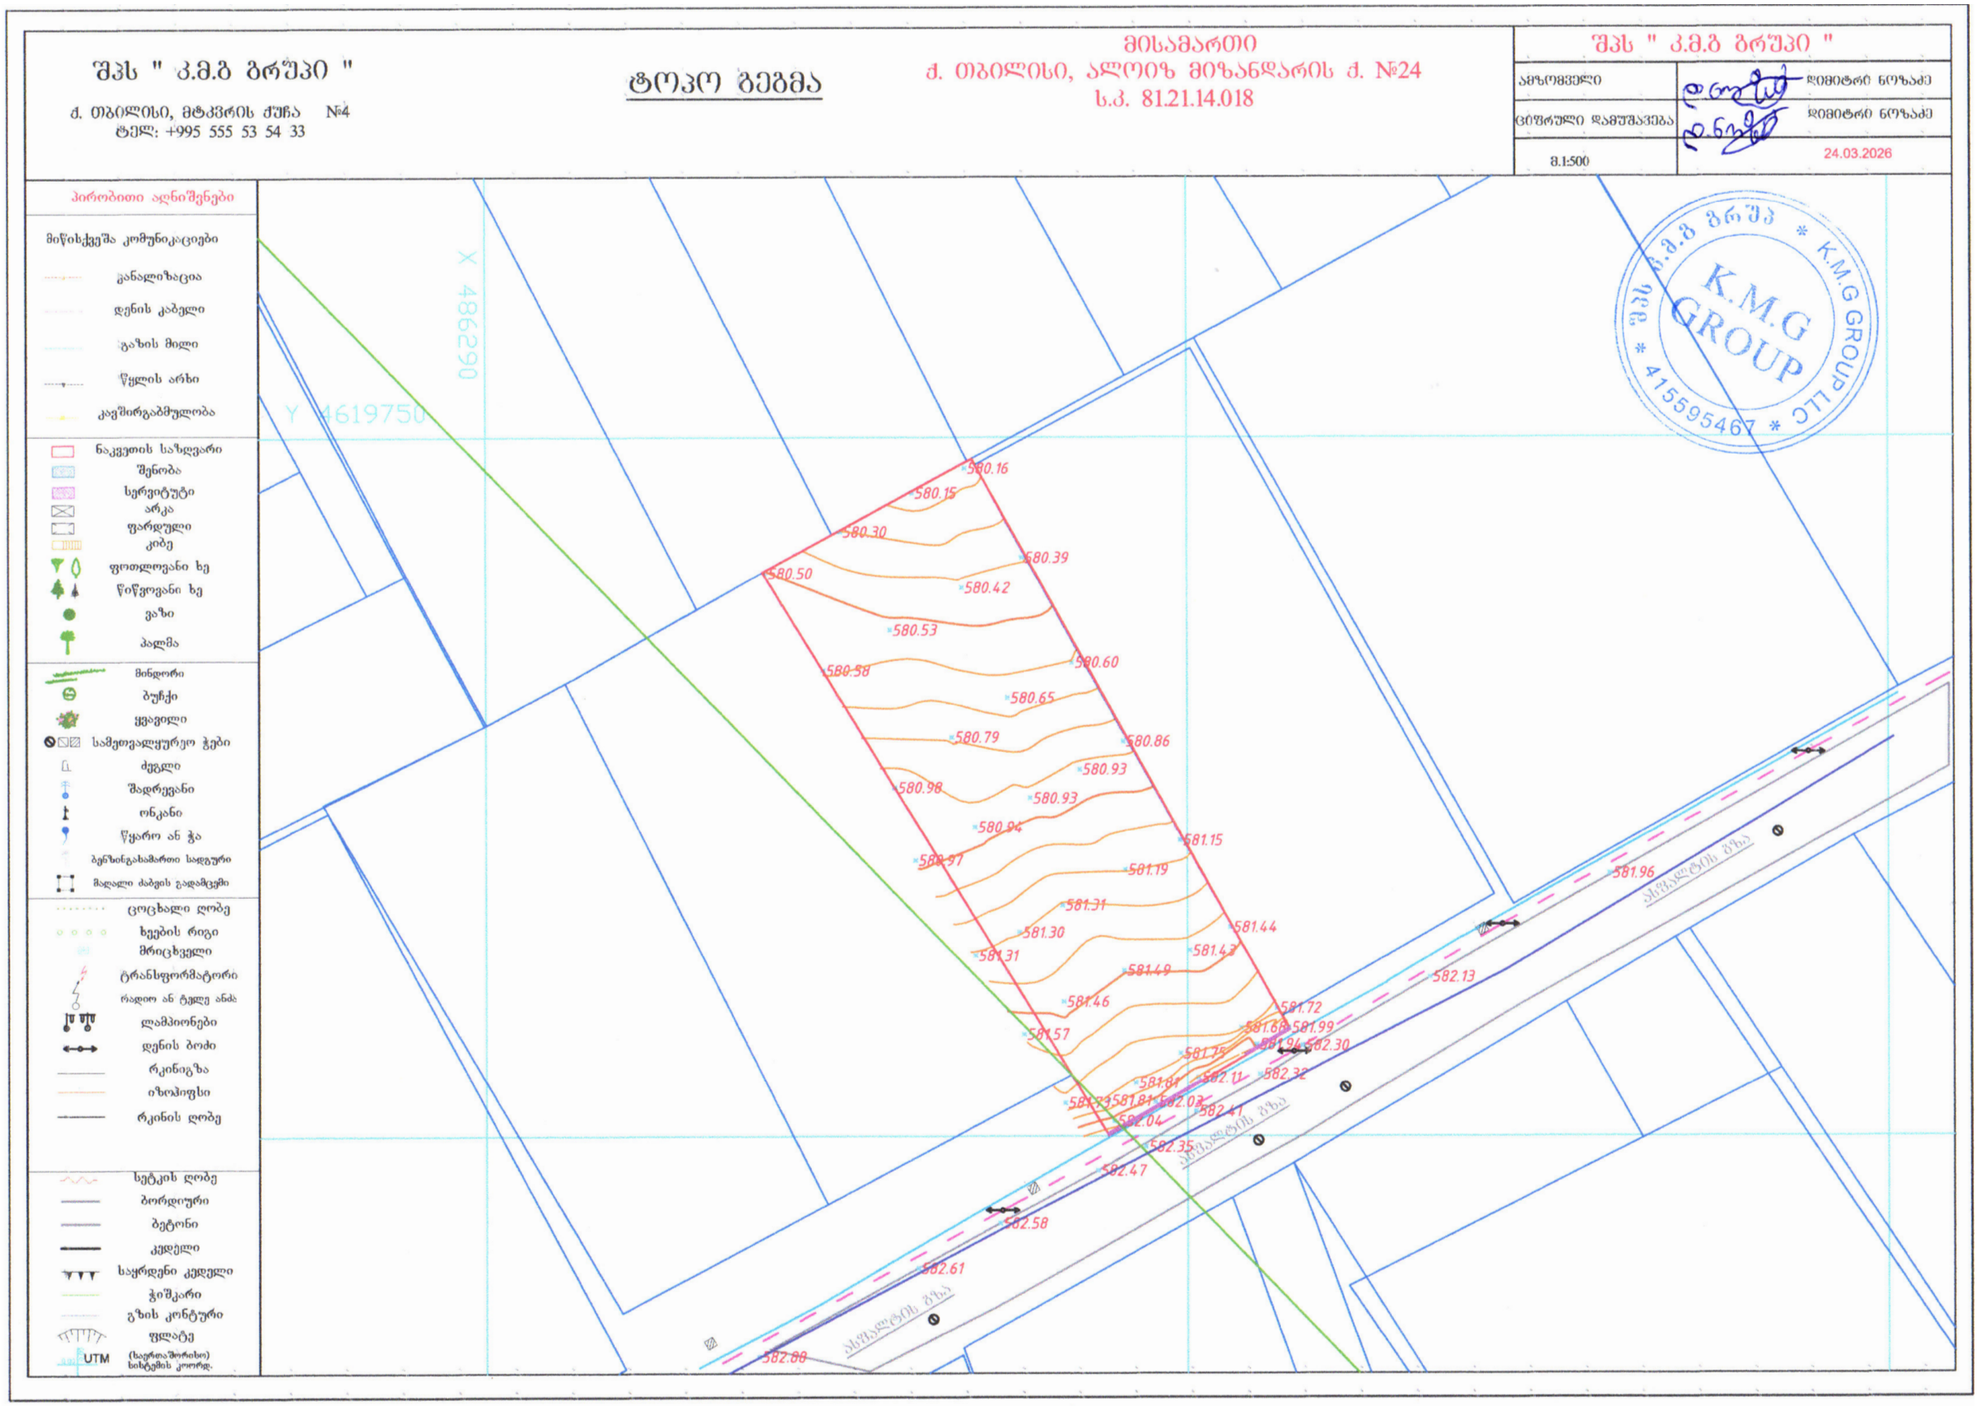

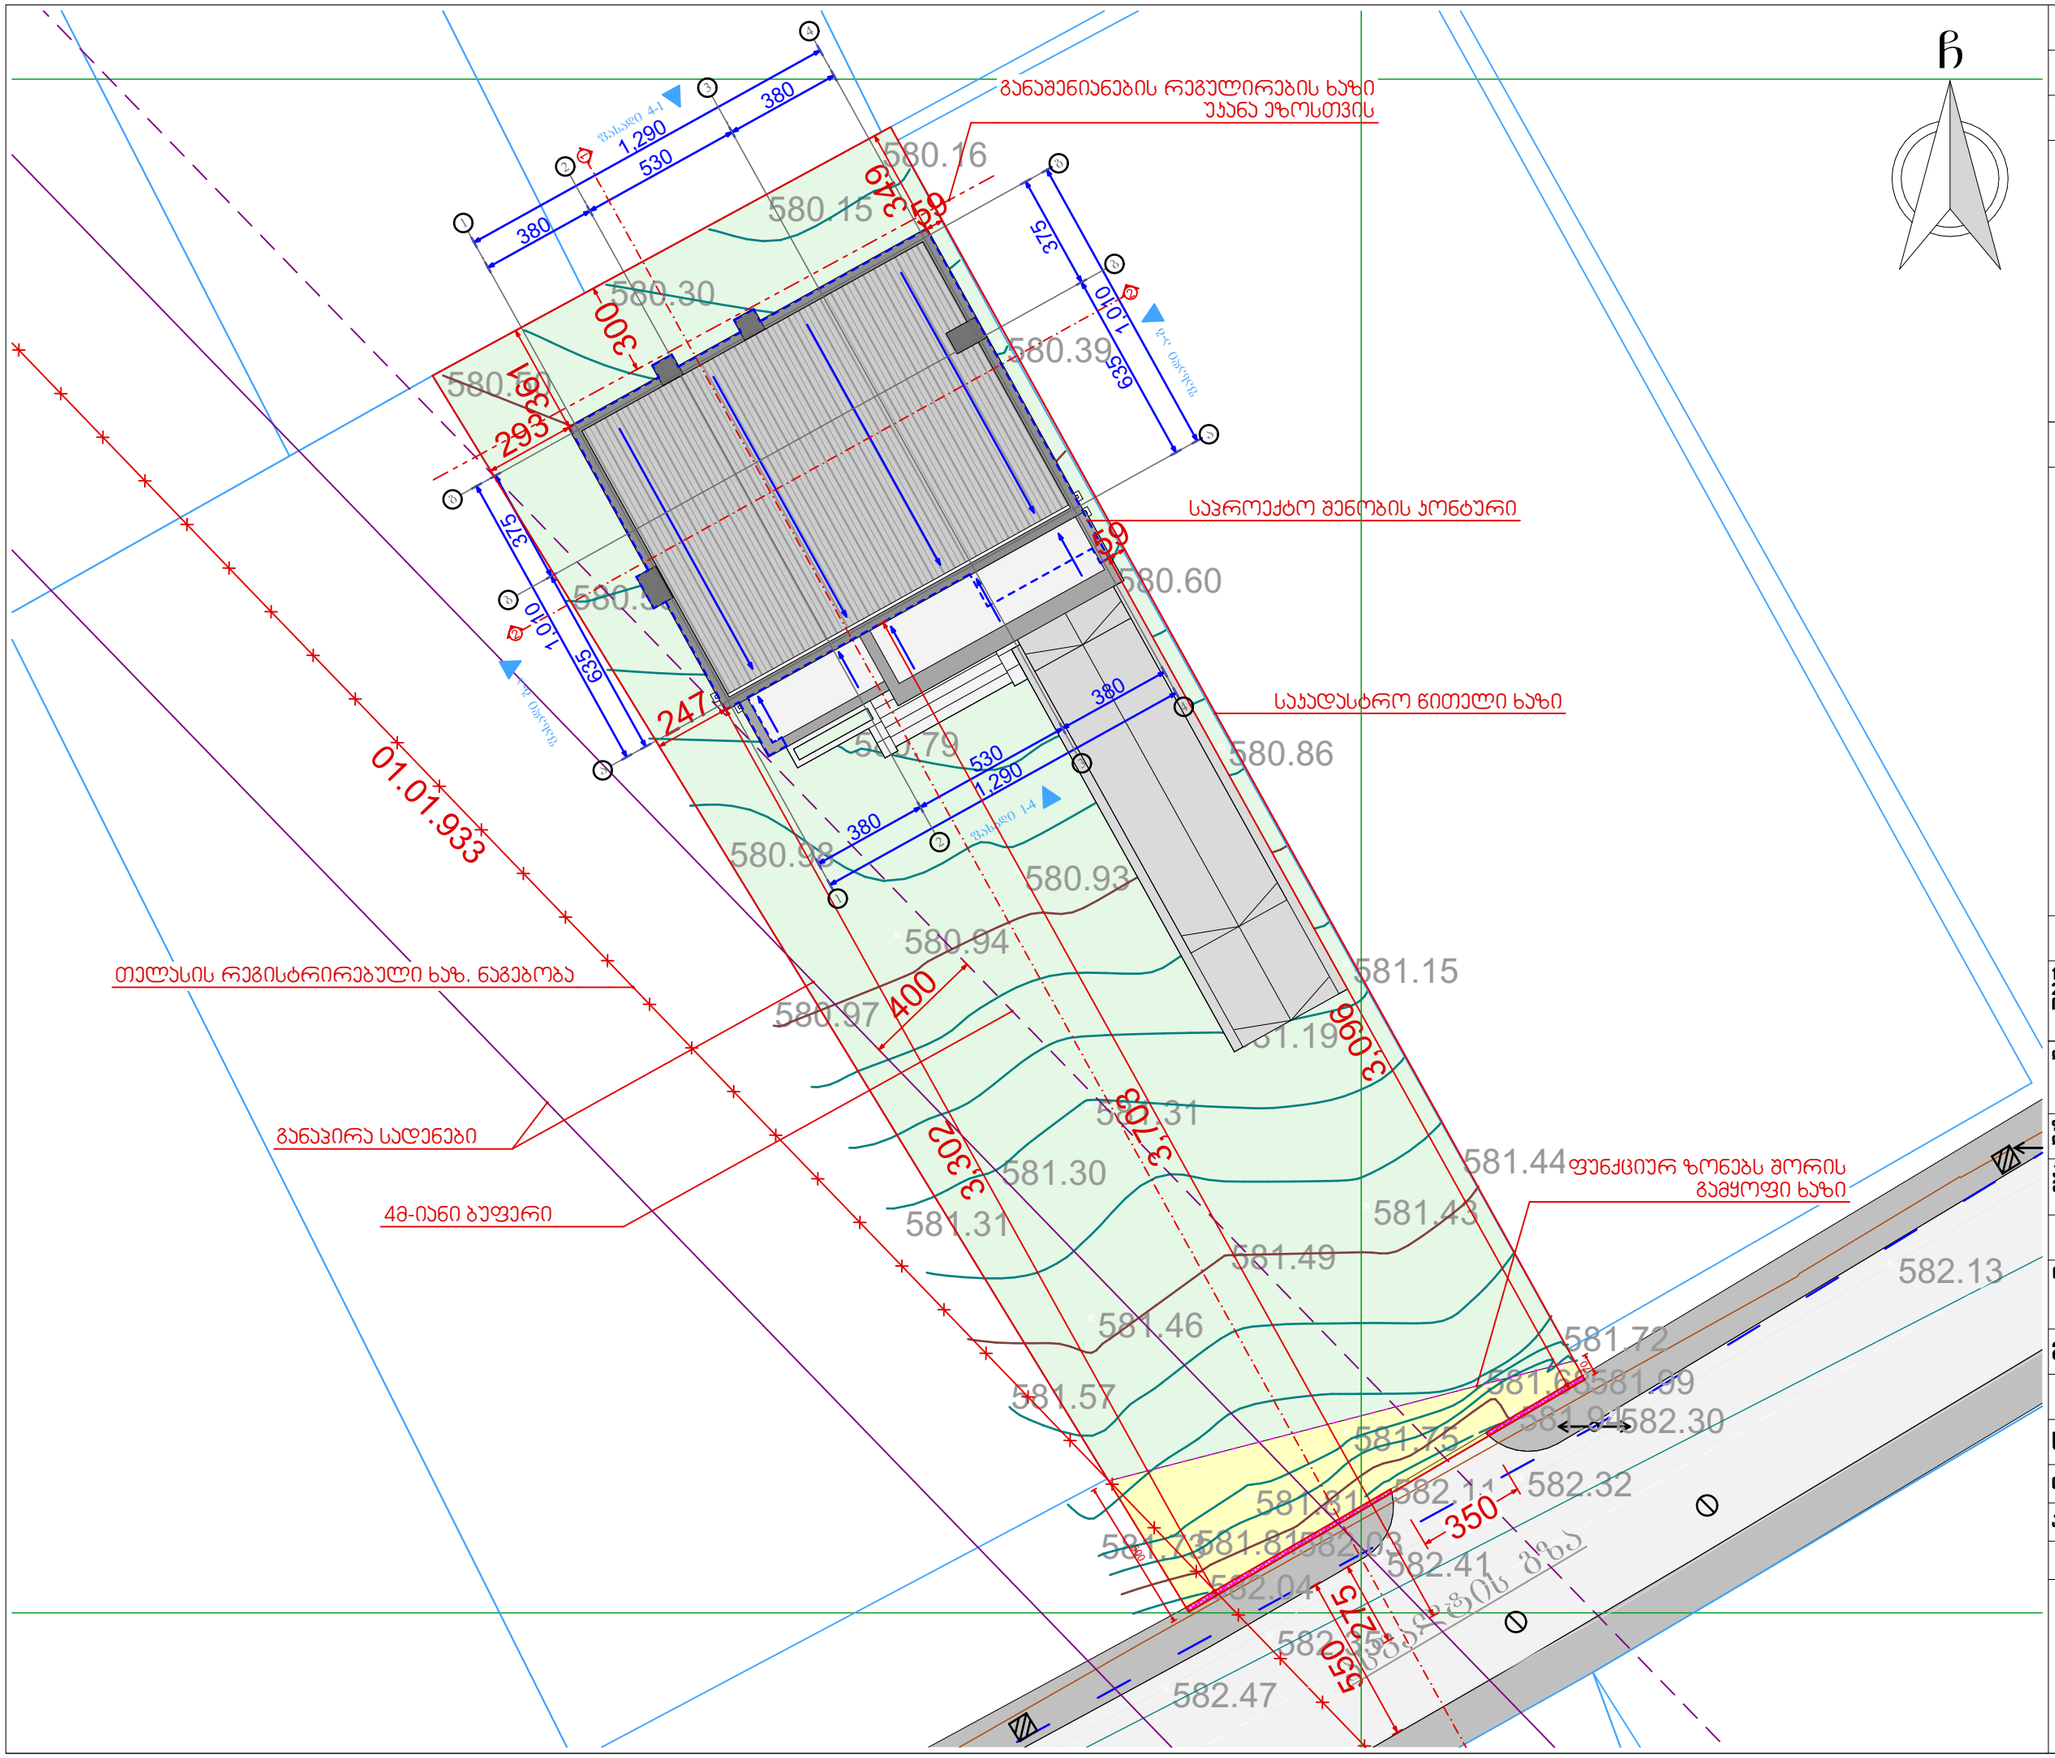

ტიტული	A3	გვერდი
A.		02

სიტუაციური სქემა



პირობითი აღნიშვნები

- წითელი საკადასტრო ხაზი
- განაშენიანების რეგულირების ხაზი უკანა ეზოსთვის
- ღერძის ხაზები
- ჭრილის ხაზები
- სერვიტუტი

შენიშვნები

1. ზომები მოცემულია სანტიმეტრებში;
2. ნახაზზე ყველა ცვლილება შეთანხმებული უნდა იყოს პროექტის ავტორთან;

დამკვეთი:	ლია ლეკიაშვილი პ.ნ:400010009054
ფუნქციური დანიშნულება:	ინდივიდუალური ერთბინიანი საცხოვრებელი სახლი
პროექტის მისამართი:	ქ. თბილისი, ალოზ მიზანდარის ქუჩა №24; ს.კ:81.21.14.018

არქიტექტურული ნაწილი

ნახაზი:	გენ გეგმა

მასშტაბი	1:200	თარიღი	2026 წ

საპროექტო ჯგუფი

თანამდებობა	გვარი	ხელმოწერა
არქიტექტორი	ა.ჩუბაკეროშვილი	