


ფასადი


ქვის ფილებით მოპირკეთება გაუქმდა
ყავისფერი ალათების მაგივრად გაკეთდა თეთრი მეტალო პლასტმასის ფანჯრები
შეიცვალა სარეკლამო აბრა
+4.88
+4.00
+3.85
+3.45
+3.20
+2.90
+2.60
+2.50
+4.00
ქვის ფილებით მოპირკეთება გაუქმდა
ჩაისვა სხვა ზომის ვიტრაჟები
+2.25
+0.20
±0.00
470
40
280
40
100
40
500
40
470


არსებული შენობა

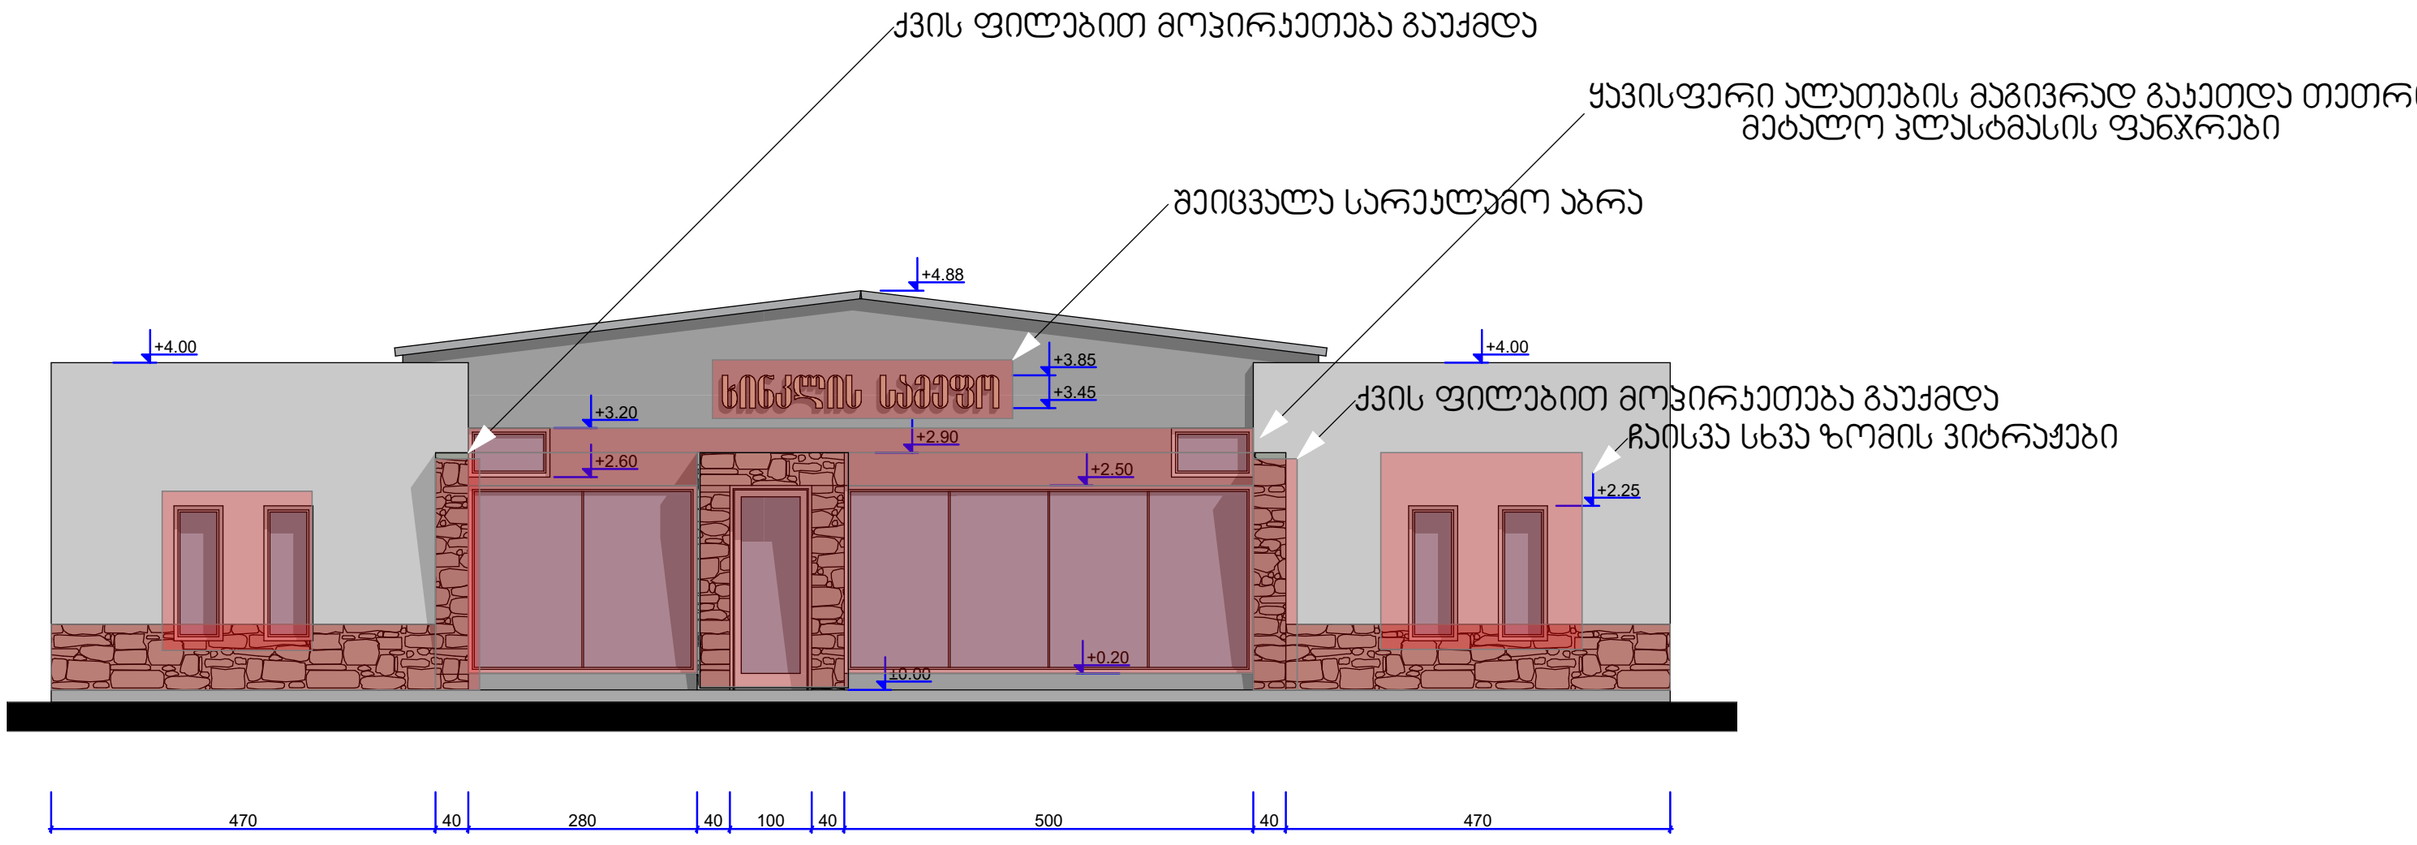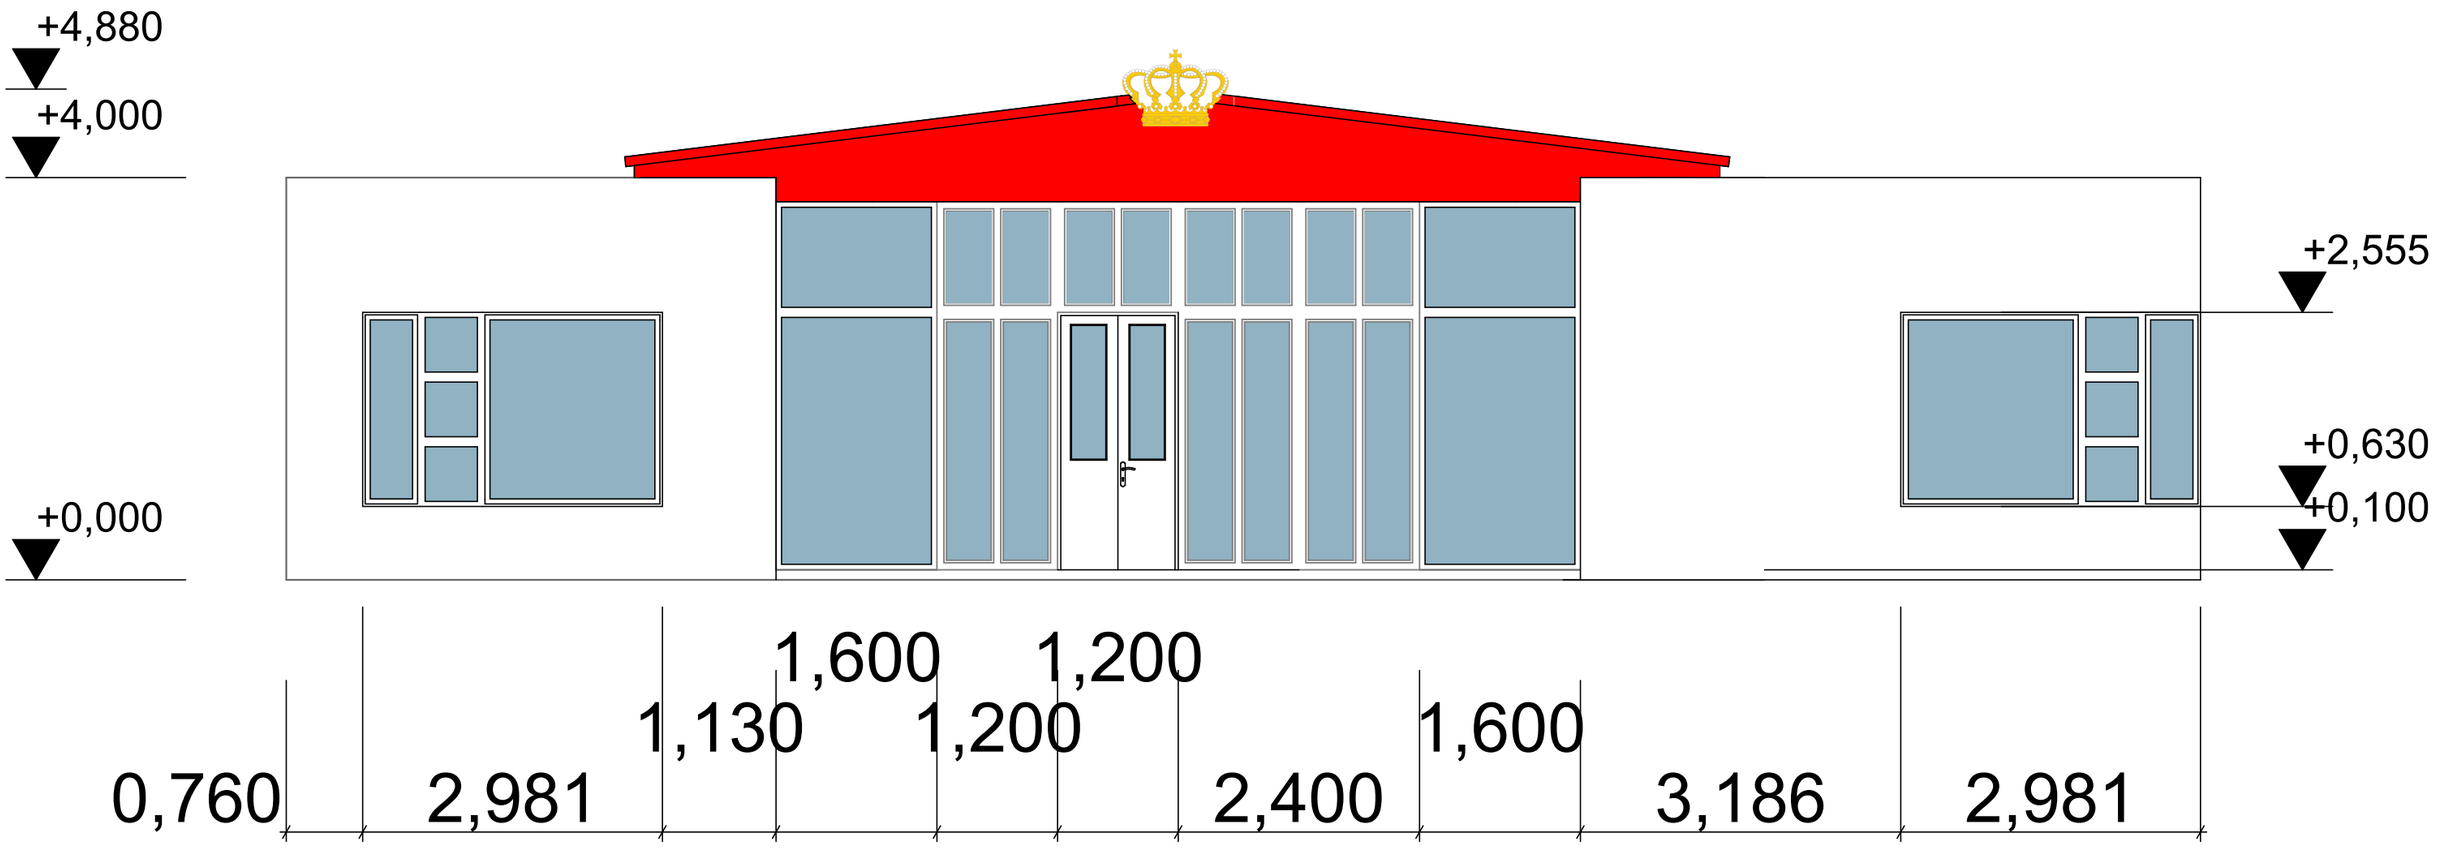

სარეკლამო აბრის ჰროცენტულობის ანგარიში

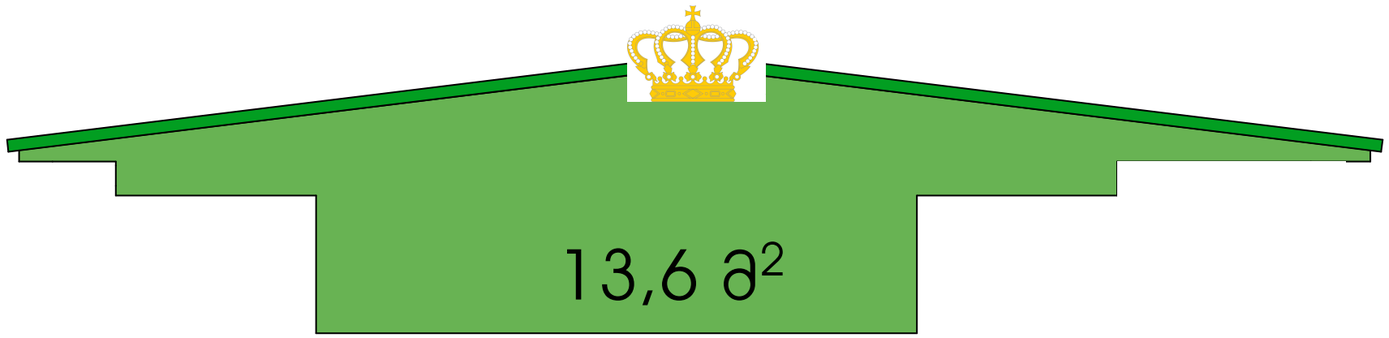

13,6 /79,189*100=17 %

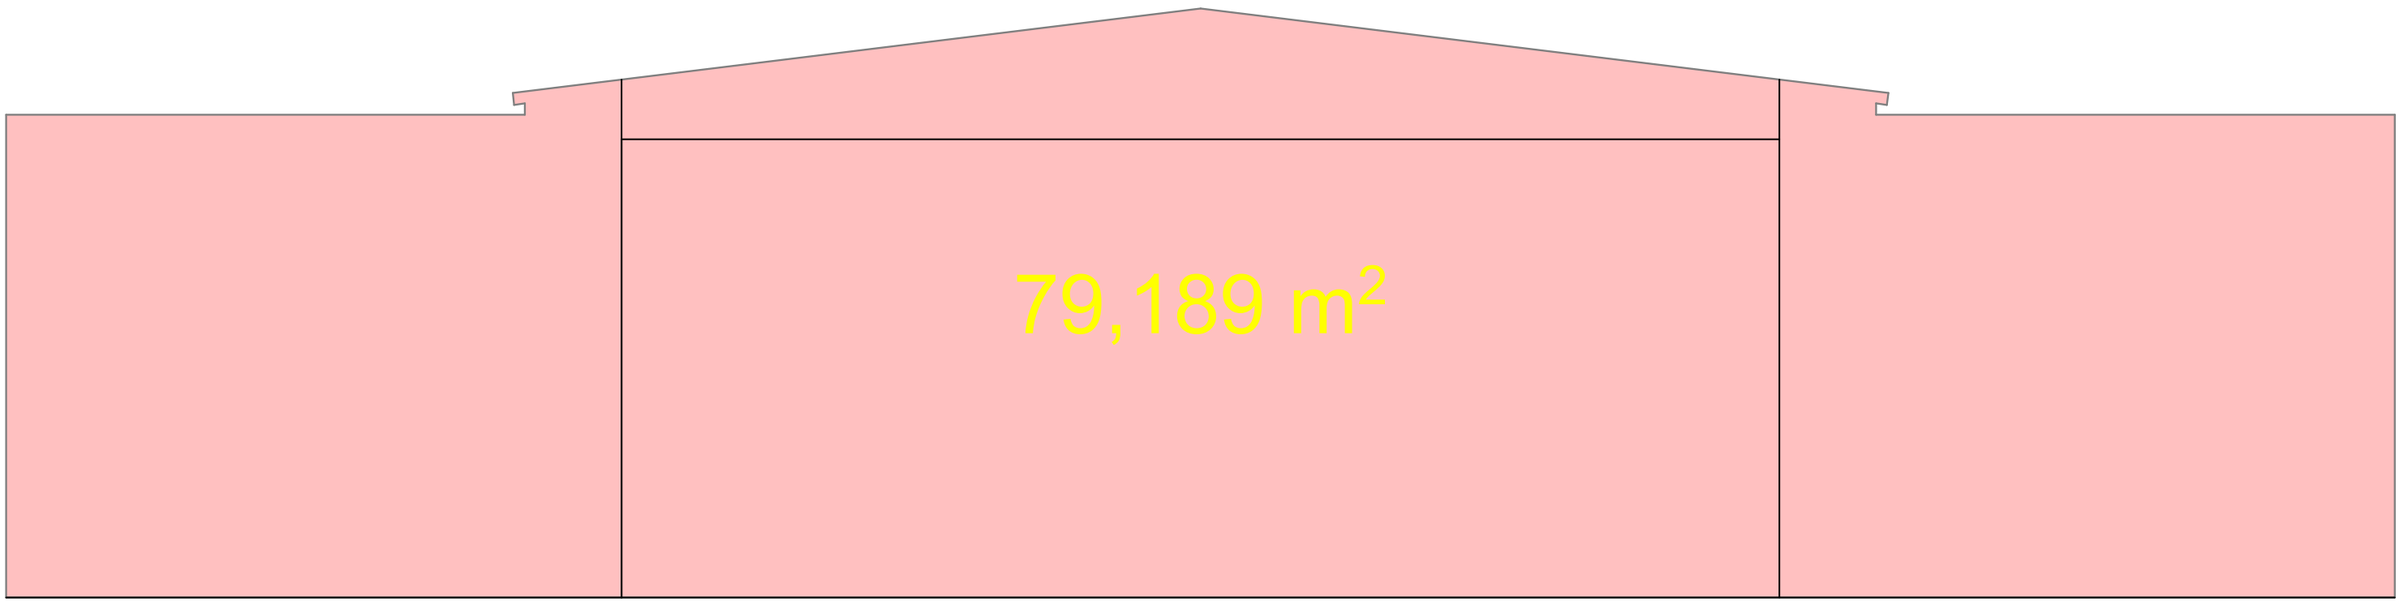


10.11.2026
24/24


10.11.2026
24/24


10.11.2026


10.11.2026
24/24


10,300
ხინკლის სუფრა
ძველი დარბაზი
1,000
7,220
2,480
0,400
0,900
0,400
დიბონდის ბოძზე
დამაგრებული
მოცულობითი
ასოები
ლედ განათებით
ასოების R(255);G(255);B(255);
დიბონდისR(255);G(255);B(255);
ორმაგი მინაპაკეტი ალუმინის
ალათებში R(255);G(255);B(255);