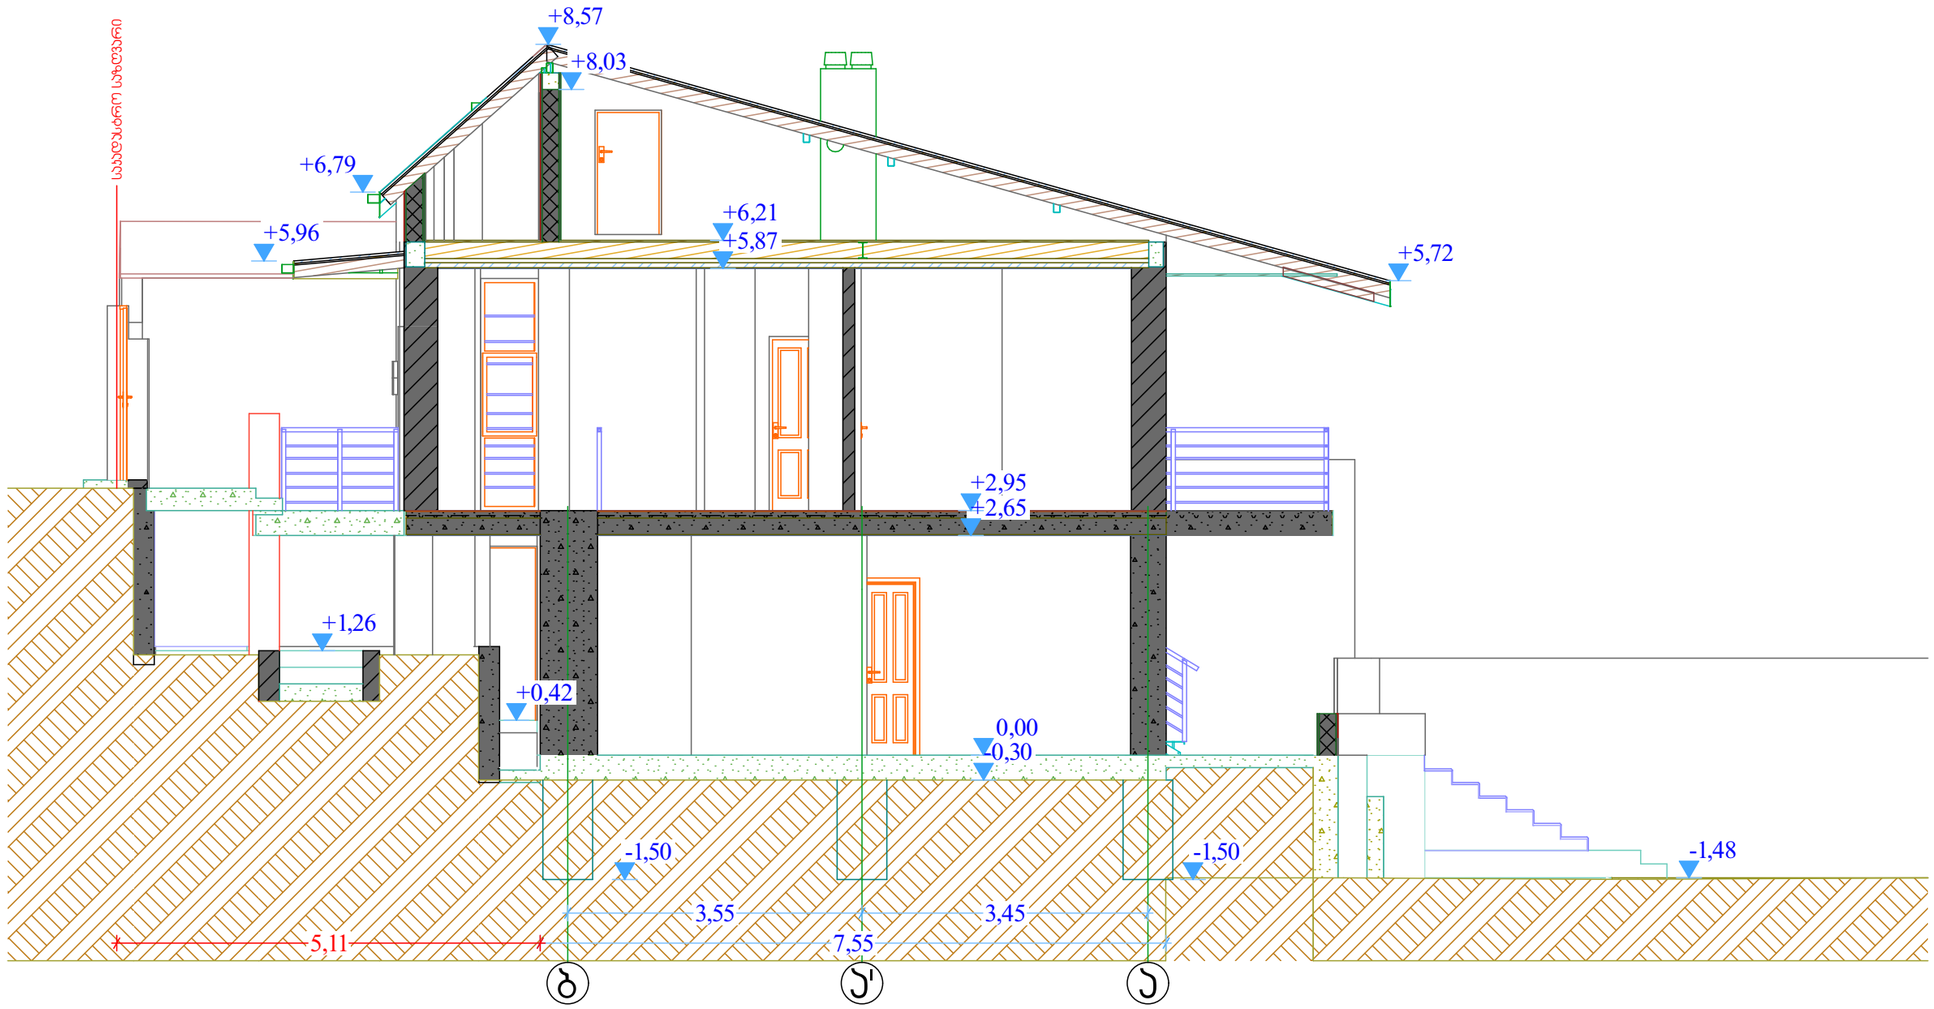

A-3	თბილისი 2026წ.

ექსპლიკაცია

პირობითი ნიშნები

0.00 - არქიტექტურული ნიშნული

საპროექტო საზღვარი

შენიშვნები

.საპროექტო შენობის +0.00 ნიშნული შეესაბამე აბსოლიტურ ნიშნულს 520.38
. ნახაზზე ზომები მოცემულია მილიმეტრებში
. მშენებლობის პერიოდში პროექტთან მიმართებაში ყველა ცვლილება შეთანხმებული უნდა იყოს პროექტის ავტორთან

დამკვეთი: ნათია დოლიძე	
შეთანხმებულია დამკვეთთან:	ხელმოწერა

მისამართი

ქალაქი თბილისი , ქუჩა მარგიანი , №17 , (ყოფ. საბურთალოს ი/დ. განაშენიანების II ზონაში ნაკვეთი №49); ს/კ 01.14.02.024.028

არქიტექტურული პროექტი

PRIMEARCH STUDIO
CRAFT YOUR ENVIRONMENT

შპს „პრაიმარქ სტუდიო“
LTD "PRIMEARCH STUDIO"

თანამდებობა			
დირექტორი	დ.მასარაძვილი		
არქიტექტორი	დ.მასარაძვილი		
დამმუშავა	დ.მასარაძვილი		
მასშტაბი	1:75	ჭრილი 1-1	
თარიღი 05.11.2026წ			
სტადია		ფურცლები	ფურც.
	არსებული		

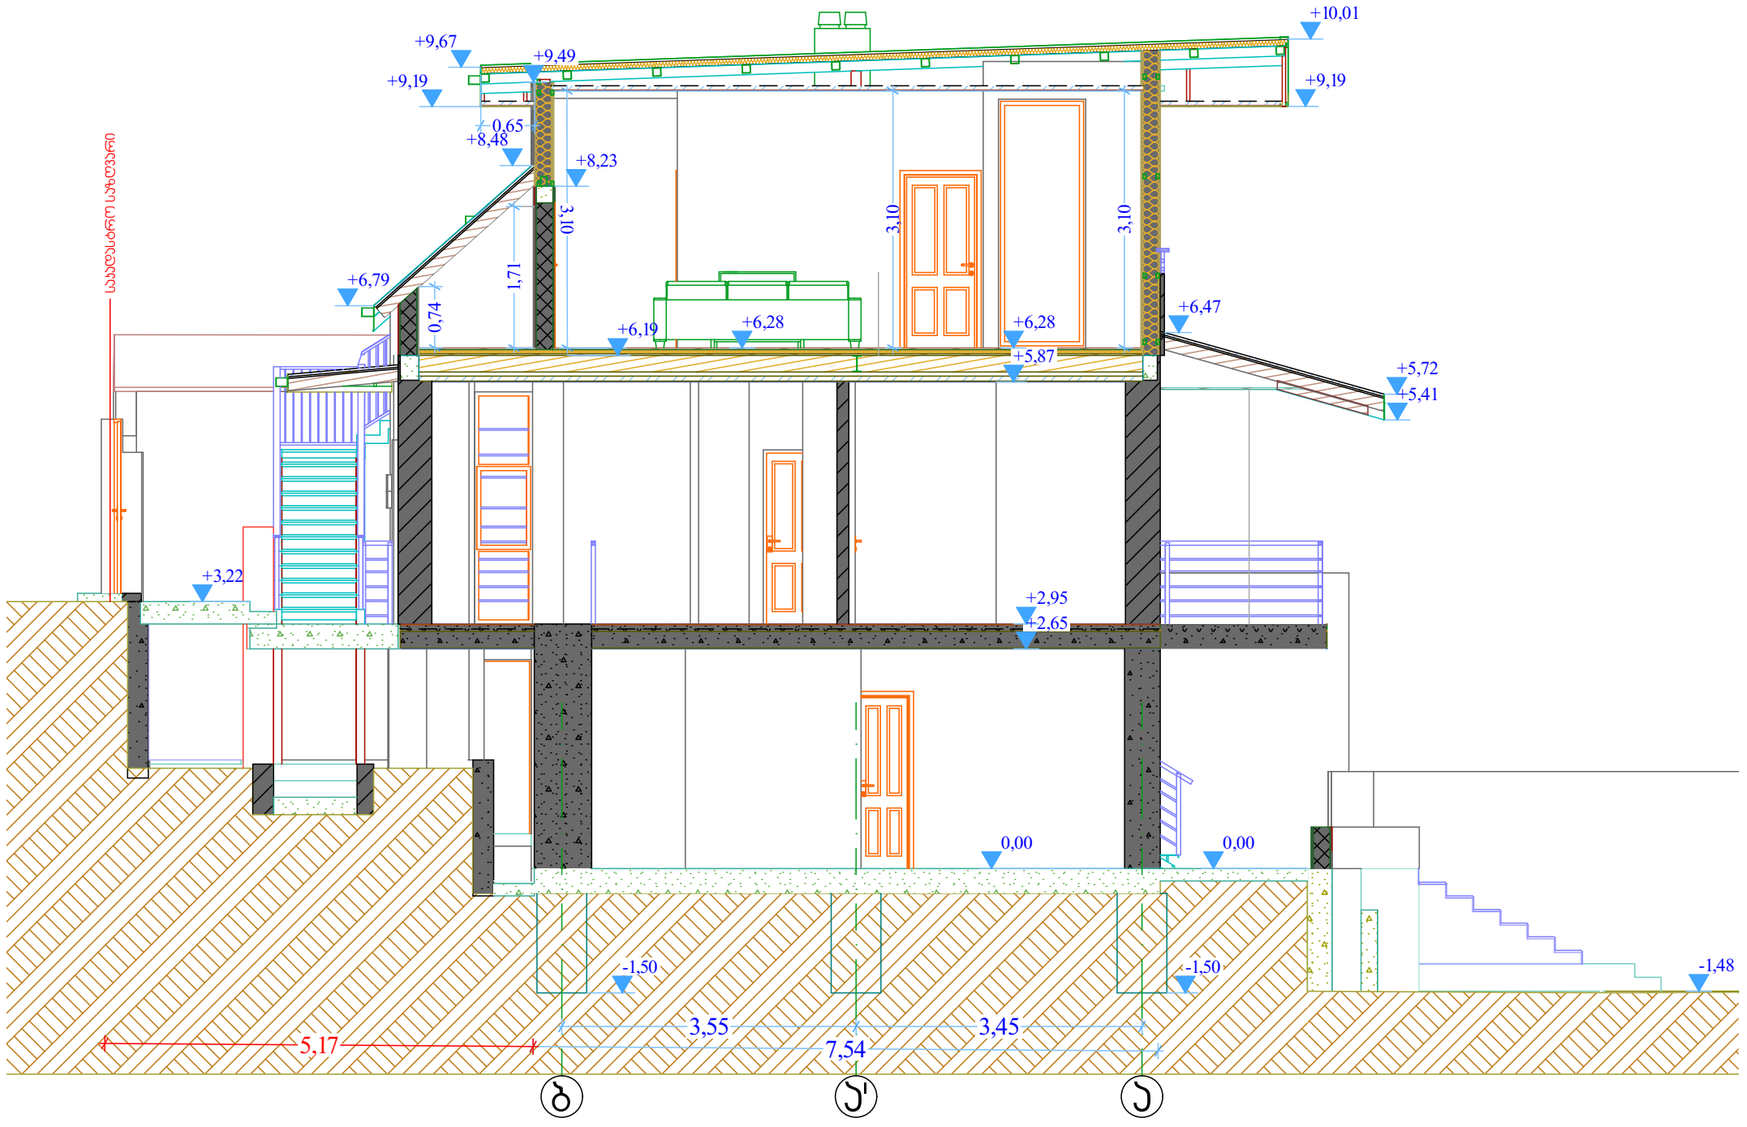

A-3	თბილისი 2026წ.	

ექსპლიკაცია

პირობითი ნიშნები

0.00 - არქიტექტურული ნიშნული

საპროექტო საზღვარი

შენიშვნები

.საპროექტო შენობის +0.00 ნიშნული შეესაბამე აბსოლიტურ ნიშნულს 520.38
. ნახაზზე ზომები მოცემულია მილიმეტრებში
. მშენებლობის პერიოდში პროექტთან მიმართებაში ყველა ცვლილება შეთანხმებული უნდა იყოს პროექტის ავტორთან

დამკვეთი: ნათია ტოლიძე	
შეთანხმებულია დამკვეთთან:	ხელმოწერა

მისამართი

ქალაქი თბილისი , ჭიჭა მარგიანი , №17 , (ყოფ. საბურთალოს ი/დ. განაშენიანების II ზონაში ნაკვეთი №49); ს/კ 01.14.02.024.028

არქიტექტურული პროექტი

PRIMEARCH STUDIO
CRAFT YOUR ENVIRONMENT

შპს „პრაიმარქ სტუდიო"
LTD "PRIMEARCH STUDIO"

თანამდებობა	სახელი, გვარი	ხელმოწერა	თარიღი
დირექტორი	დ.მასარაძვილი		
არქიტექტორი	დ.მასარაძვილი		
დაპროექტა	დ.მასარაძვილი		
მასშტაბი	1:75		
თარიღი 05.11.2026წ			

ჭრილი 1-1

სტადია	ფურცლები	ფურც.
საპროექტო		

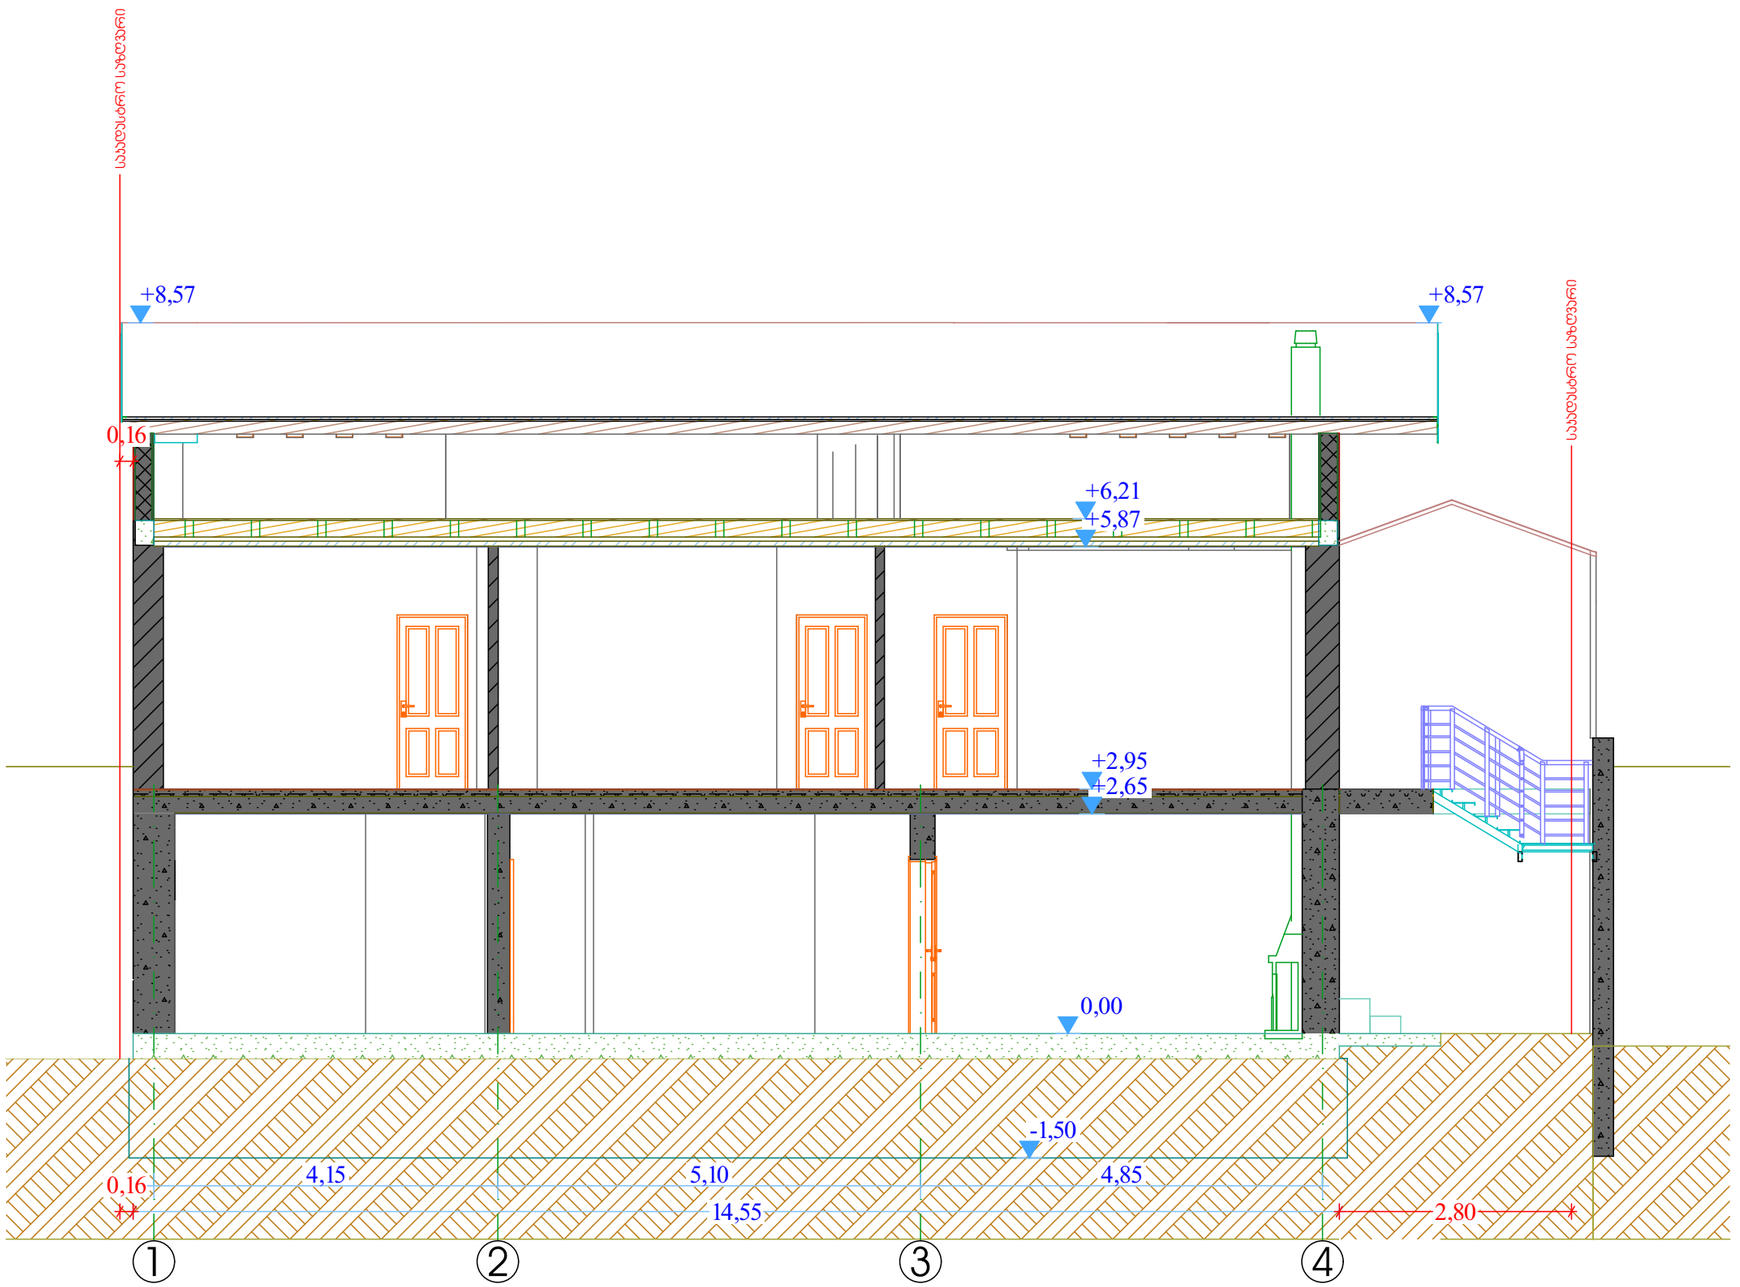

A-3 | თბილისი 2026წ.

ექსპლიკაცია

პირობითი ნიშნები

0.00 - არქიტექტურული ნიშნული

საკადასტრო საზღვარი

შენიშვნები

.საპროექტო შენობის +0.00 ნიშნული შეესაბამე აბსოლიტურ ნიშნულს 520.38 . ნახაზზე ჩრილები მოცემულია მილიმეტრებში . მშენებლობის პერიოდში პროექტთან მიმართებაში ყველა ცვლილება შეთანხმებული უნდა იყოს პროექტის ავტორთან

დამკვეთი: ნათია დოლიძე	
შეთანხმებულია დამკვეთთან:	ხელმოწერა

მისამართი

ქალაქი თბილისი , ქუჩა მარგიანი , №17 ,(ყოფ. საბურთალოს ი/ნდ. მანაშენიანებს II ზონაში ნაკვეთი №49); ს/კ 01.14.02.024.028

არქიტექტურული პროექტი

PRIMEARCH STUDIO
CRAFT YOUR ENVIRONMENT

შპს „პრაიმარქსტუდიო"
LTD "PRIMEARCH STUDIO"

თანამდებობა	პირადი ხელმოწერა	სახელი, გვარი	თარიღი
დირექტორი		დ.მაჭარაშვილი	
არქიტექტორი		დ.მაჭარაშვილი	
დამპროექტებელი		დ.მაჭარაშვილი	

მასშტაბი	1:75	ჭრილი 2-2	
თარიღი	05.11.2026წ		
სტადია		ფურცლები	ფურც.
არსებული			

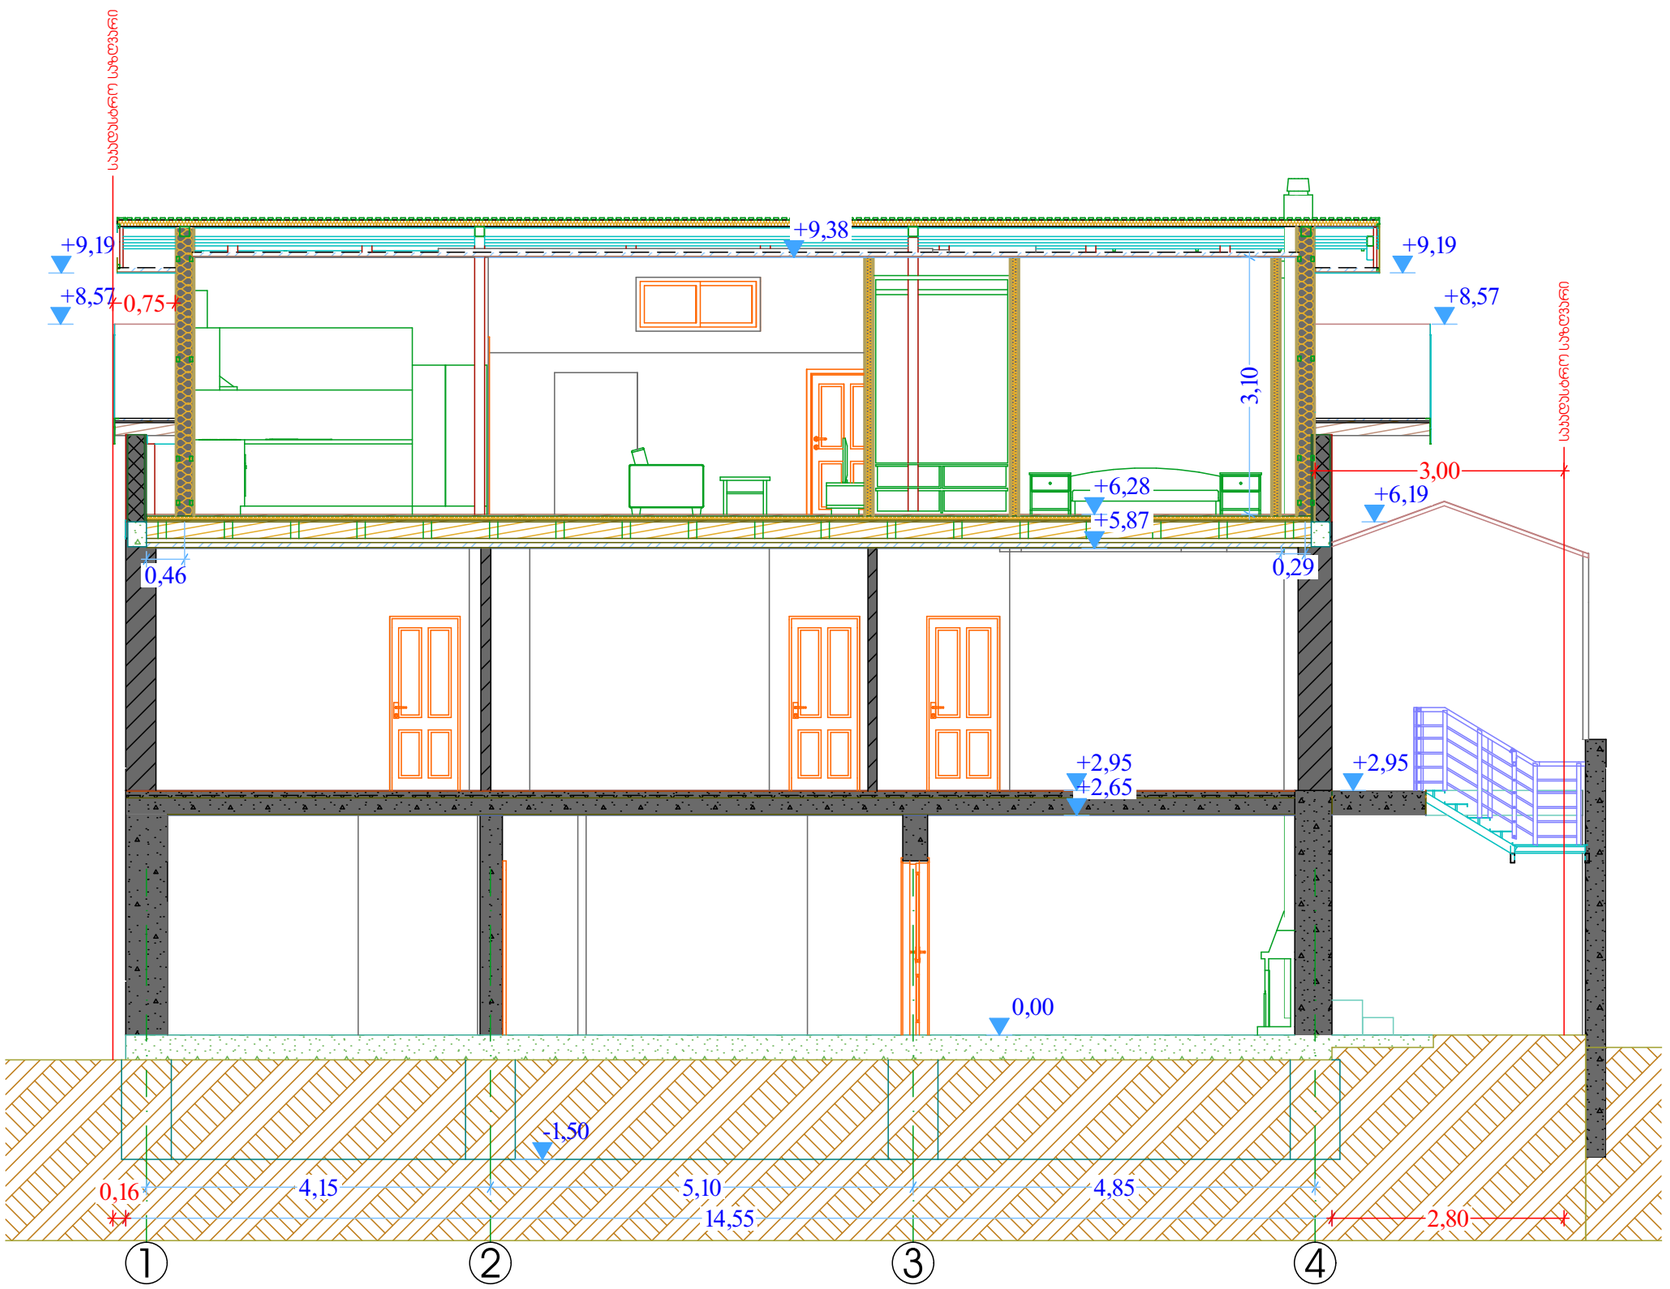

A-3 | თბილისი 2026წ.

ექსპლიკაცია

პირობითი ნიშნები

0.00 - არქიტექტურული ნიშნული

საპროექტო საზღვარი

შენიშვნები

.საპროექტო შენობის +0.00 ნიშნული შეესაბამე აბსოლიტურ ნიშნულს 520.38 . ნახაზზე ჩრილები მოცემულია მილიმეტრებში
. მშენებლობის პერიოდში პროექტთან მიმართებაში ყველა ცვლილება შეთანხმებული უნდა იყოს პროექტის ავტორთან

დამკვეთი: ნათია დოლიძე	
შეთანხმებულია დამკვეთთან:	ხელმოწერა

მისამართი

ქალაქი თბილისი , ქუჩა მარგიანი , №17 , (ყოფ. საბურთალოს ინდ. განაშენიანების II ზონაში ნაკვეთი №49); ს/კ 01.14.02.024.028

არქიტექტურული პროექტი

PRIMEARCH STUDIO
CRAFT YOUR ENVIRONMENT

შპს „პრაიმარქ სტუდიო"
LTD "PRIMEARCH STUDIO"

თანამდებობა			თარიღი
დირექტორი	დ.მაჭარაშვილი		
არქიტექტორი	დ.მაჭარაშვილი		
დამამზადა	დ.მაჭარაშვილი		
მასშტაბი	1:75		
თარიღი 05.11.2026წ		ჭრილი 2-2	
სტადია		ფურცლები	ფურც.
საპროექტო			

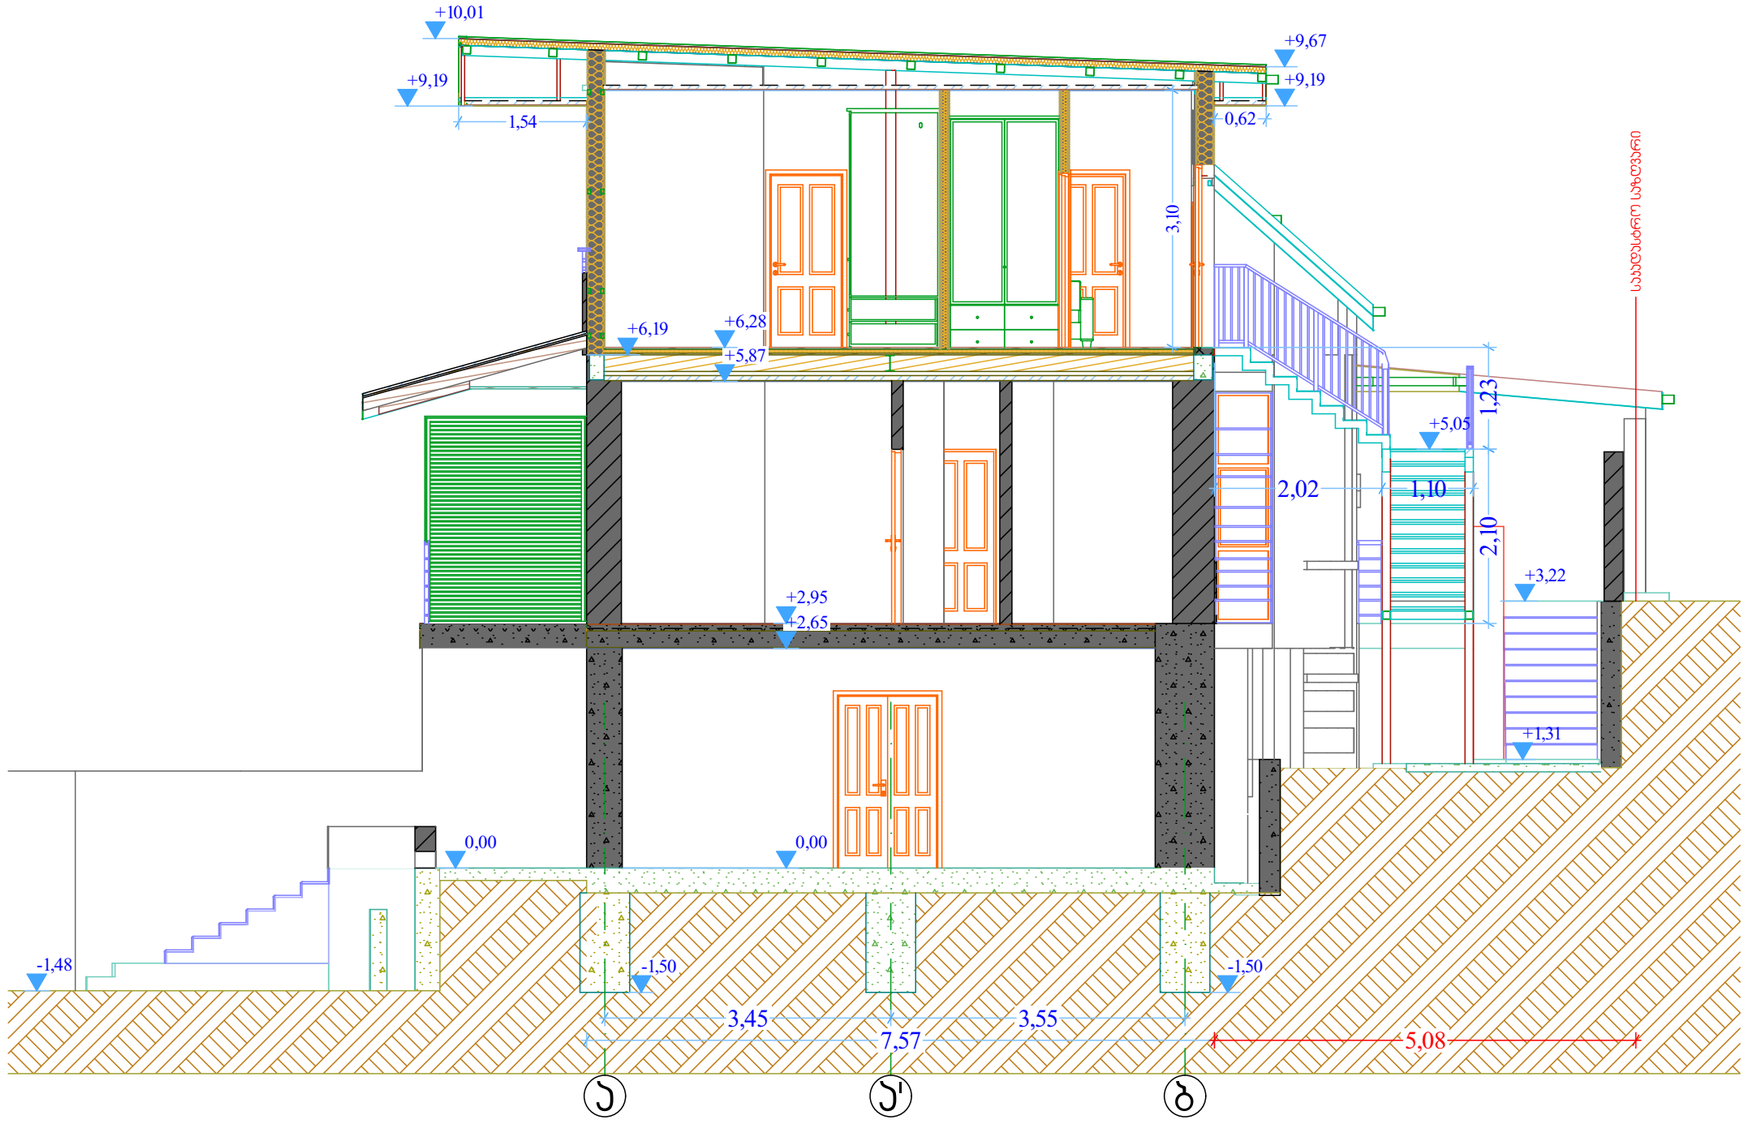

A-3	თბილისი 2026წ.

ექსპლიკაცია

პირობითი ნიშნები

0.00 - არქიტექტურული ნიშნული

საპროექტო საზღვარი

შენიშვნები

.საპროექტო შენობის +0.00 ნიშნული შეესაბამე აბსოლიტურ ნიშნულს 520.38
. ნახაზზე ზომები მოცემულია მილიმეტრებში
. მშენებლობის პერიოდში პროექტთან მიმართებაში ყველა ცვლილება შეთანხმებული უნდა იყოს პროექტის ავტორთან

დამკვეთი: ნათია დოლიძე	
შეთანხმებულია დამკვეთთან:	ხელმოწერა

მისამართი

ქალაქი თბილისი , ქუჩა მარგიანი , №17 , (ყოფ. საბურთალოს ტნდ. განაშენიანების II ზონაში ნაკვეთი №49); ს/კ 01.14.02.024.028

არქიტექტურული პროექტი

PRIMEARCH STUDIO
CRAFT YOUR ENVIRONMENT

შპს „პრაიმარქიტექტი“
LTD "PRIMEARCH STUDIO"

თანამდებობა	პირადი ნომერი	ხელმოწერა	თარიღი
დირექტორი	ფ.მამარაშვილი		
არქიტექტორი	ფ.მამარაშვილი		
დამმუშავა	ფ.მამარაშვილი		

მასშტაბი	1:75		
თარიღი	05.11.2026წ	ჭრილი 2-2	
სპეციალობა		ფურცლების	ფურც.
საპროექტო			