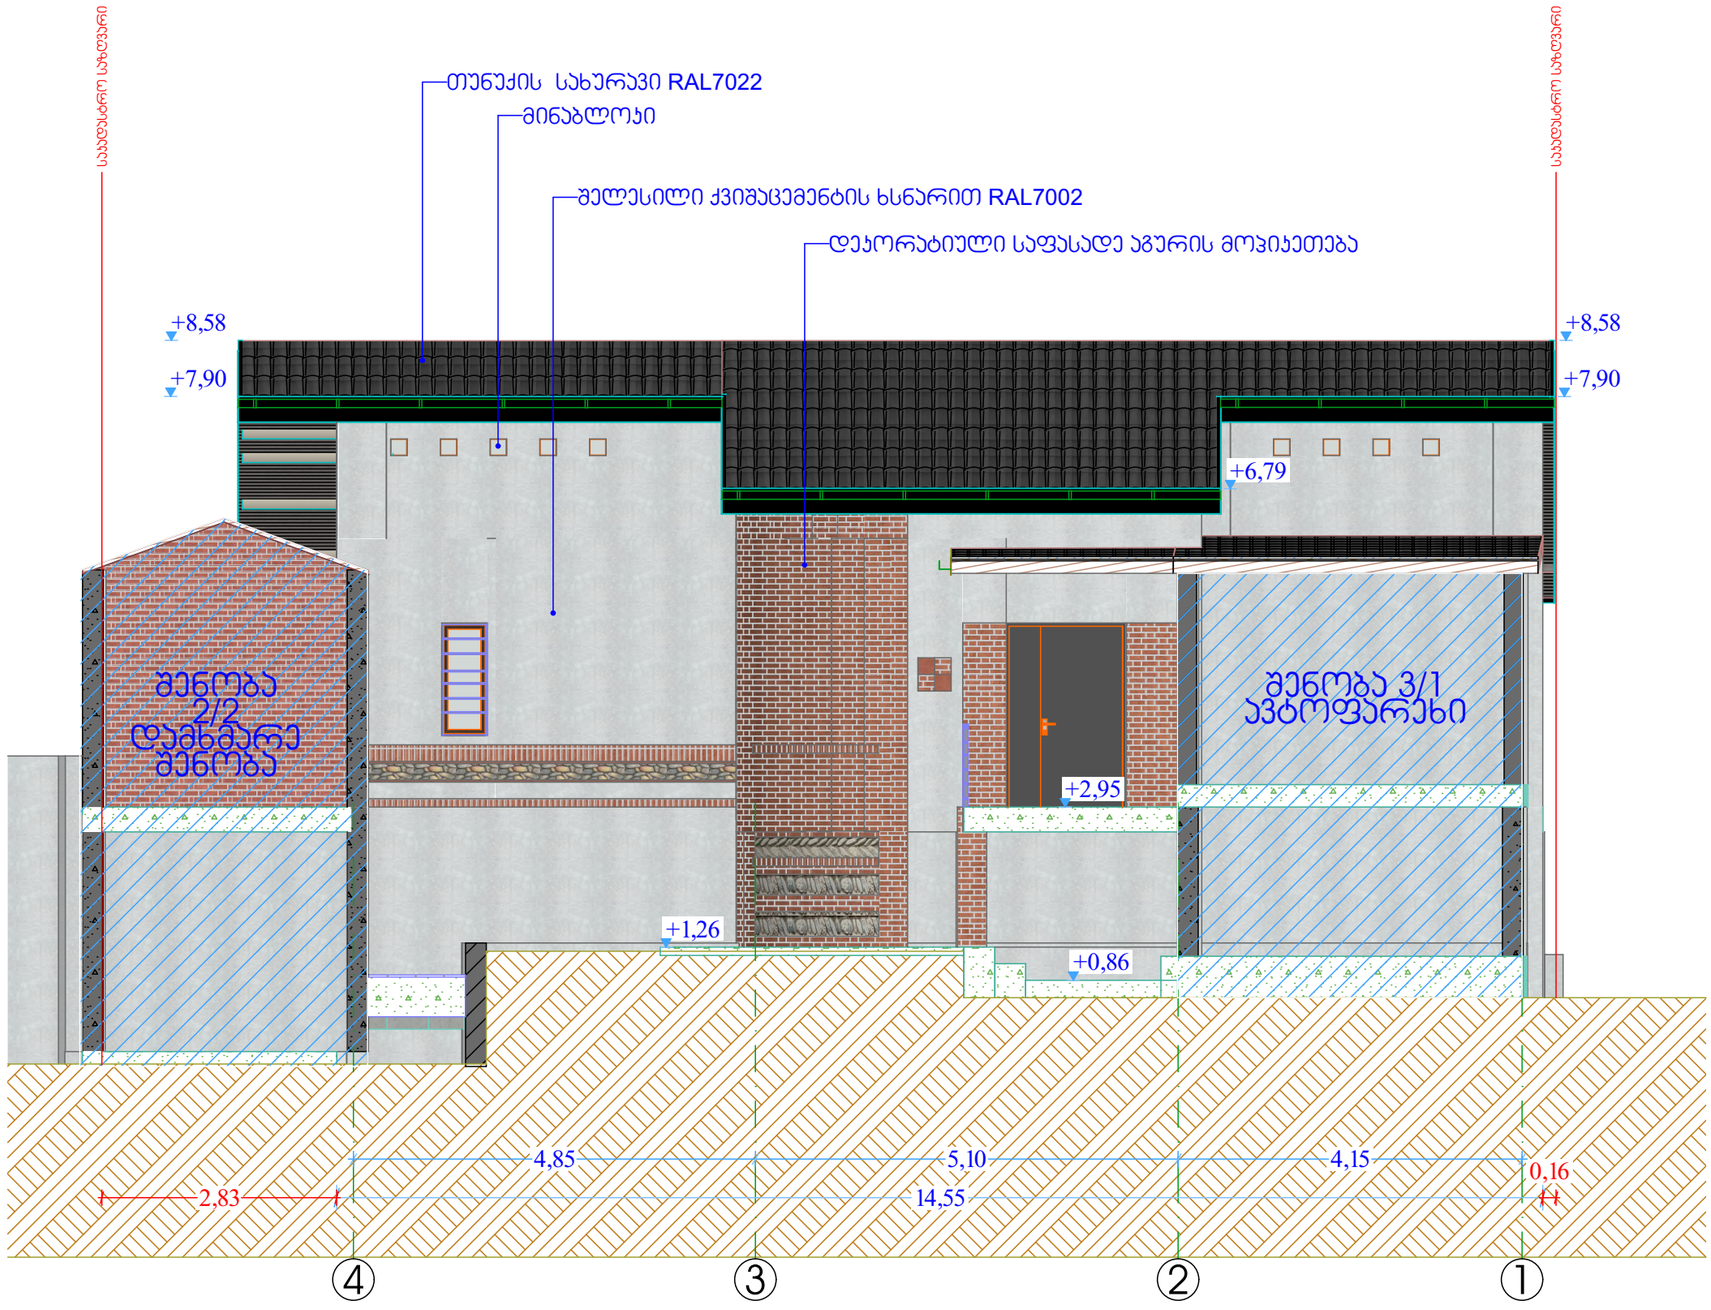

A-3 | თბილისი 2026წ.

ექსპლიკაცია

ჰორიზონტი ნიშნები

0.00 - არქიტექტურული ნიშნული

საპატრულო საზღვარი

შენიშვნები

.საპროექტო შენობის +0.00 ნიშნული შეესაბამე აბსოლიტურ ნიშნულს 520.38
. ნახაზზე ზომები მოცემულია მილიმეტრებში
. მშენებლობის პერიოდში პროექტთან მიმართებაში ყველა ცვლილება შეთანხმებული უნდა იყოს პროექტის ავტორთან

დამკვეთი: ნათია დოლიძე	
შეთანხმებულია დამკვეთთან:	ხელმოწერა

მისამართი
ქალაქი თბილისი , ქუჩა მარგიანი , №17 , (ყოფ. საბურთალოს ი/დ. განაშენიანების II ზონაში ნაკვეთი №49); ს/კ 01.14.02.024.028

არქიტექტურული პროექტი

PRIMEARCH STUDIO
CRAFT YOUR ENVIRONMENT

შპს „პრაიმარქ სტუდიო“
LTD "PRIMEARCH STUDIO"

თანამდებობა			თარიღი
დირექტორი	დ.მასხარაშვილი		
არქიტექტორი	დ.მასხარაშვილი		
დაამუშავა	დ.მასხარაშვილი		
მასშტაბი	1:75	ფასადი 4-1 დერეფნის შირის	
თარიღი	05.11.2026წ		
სტადია		ფურცლები	ფურც.
	არსებული		

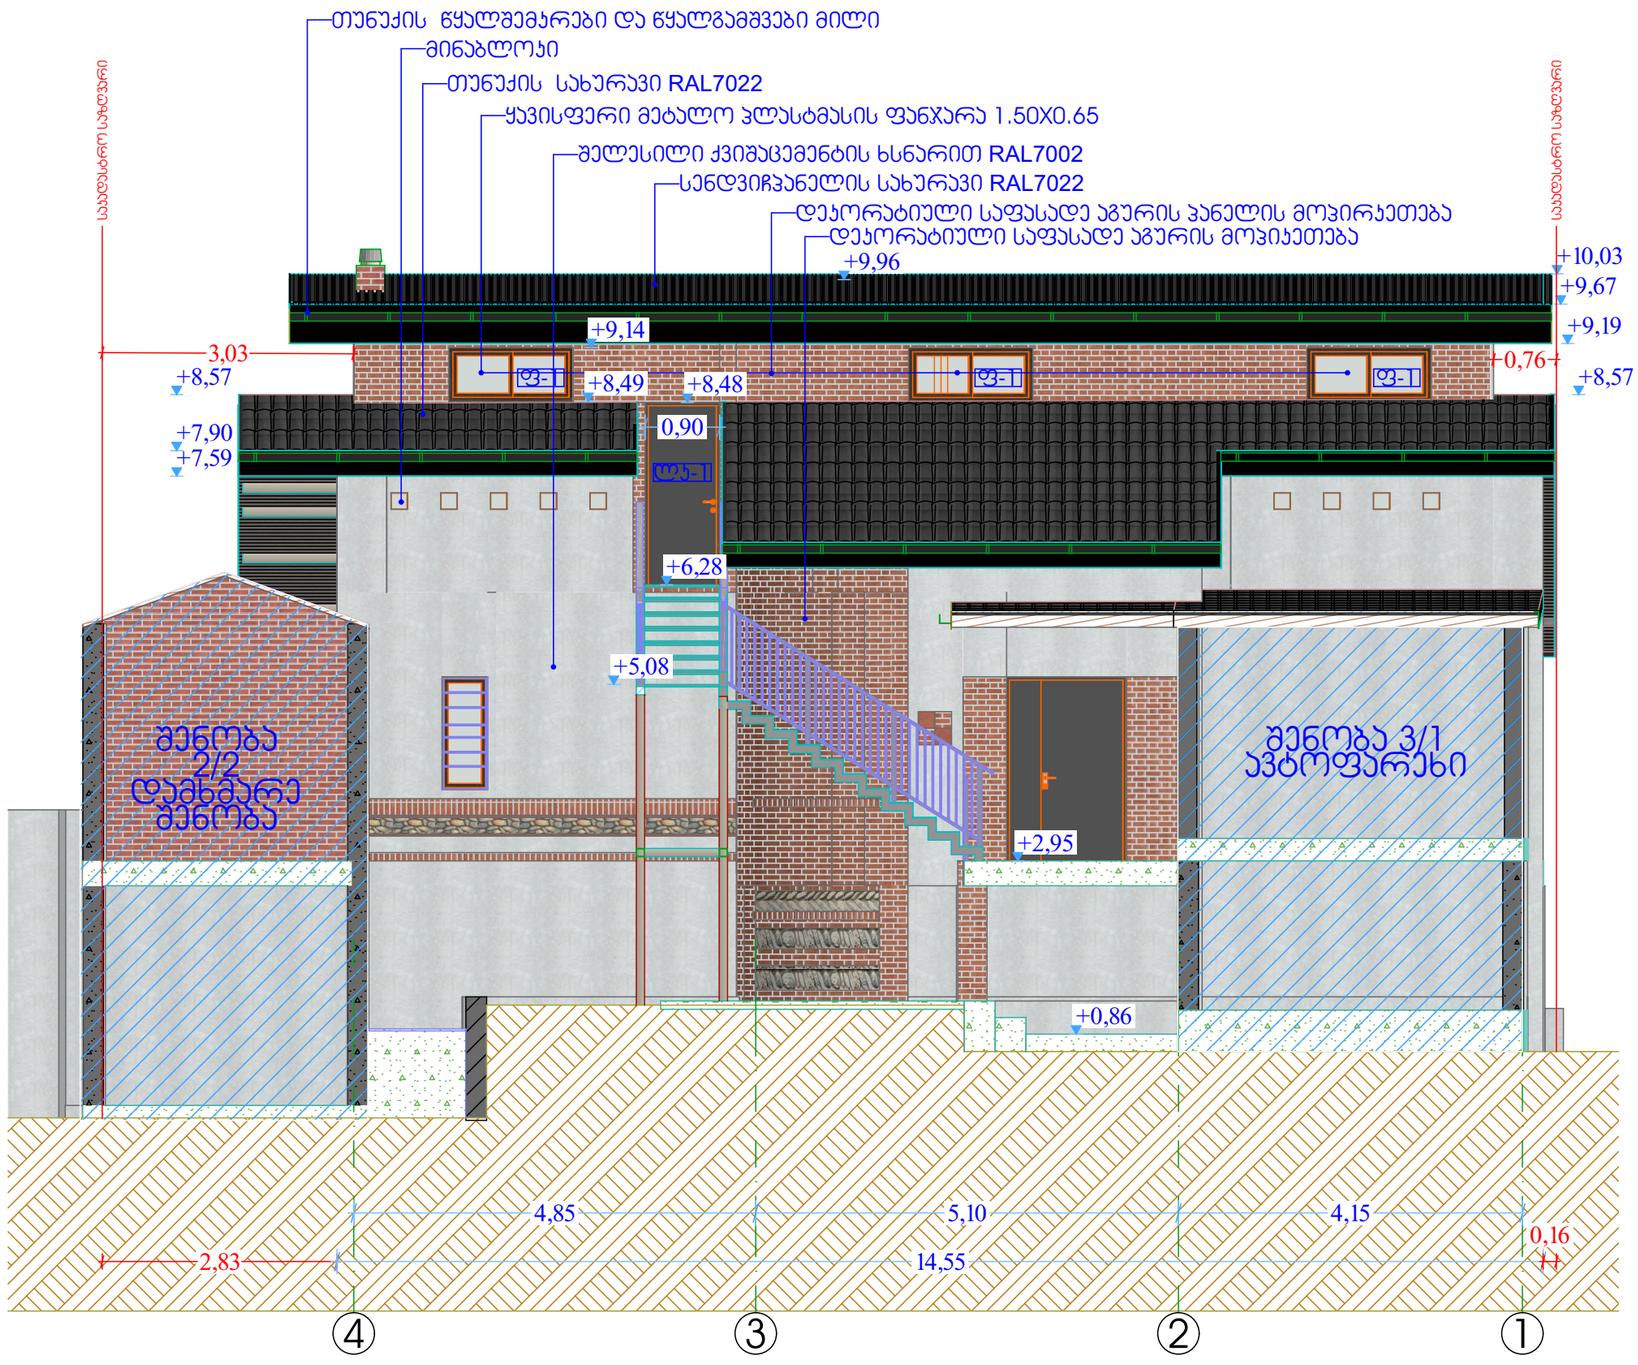

A-3	თბილისი 2026წ.

ექსპლიკაცია

პირობითი ნიშნები

0.00 - არქიტექტურული ნიშნული

საჯადასტრო საზღვარი

შენიშვნები

.საპროექტო შენობის +0.00 ნიშნული შეესაბამე აბსოლიტურ ნიშნულს 520.38
. ნახაზზე ზომები მოცემულია მილიმეტრებში
. მშენებლობის პერიოდში პროექტთან მიმართებაში ყველა ცვლილება შეთანხმებული უნდა იყოს პროექტის ავტორთან

დამკვეთი: ნათია დოლიძე	
შეთანხმებულია დამკვეთთან:	ხელმოწერა

მისამართი
ქალაქი თბილისი , ქუჩა მარგიანი , №17 , (ყოფ. საბურთალოს ინდ. განაშენიანების II ზონაში ნაკვეთი №49); ს/ს 01.14.02.024.028

არქიტექტურული პროექტი

PRIMEARCH STUDIO
CRAFT YOUR ENVIRONMENT

შპს „პრაიმარქ სტუდიო"
LTD "PRIMEARCH STUDIO"

თანამდებობა			
დირექტორი			
არქიტექტორი			
დამმუმავა			
მაშტაბი	1:75	ფასადი 4-1 ფერმანს მორის	
თარიღი	05.11.2026წ		
სტადია		ფერცლები	ფერც.
საპროექტო			

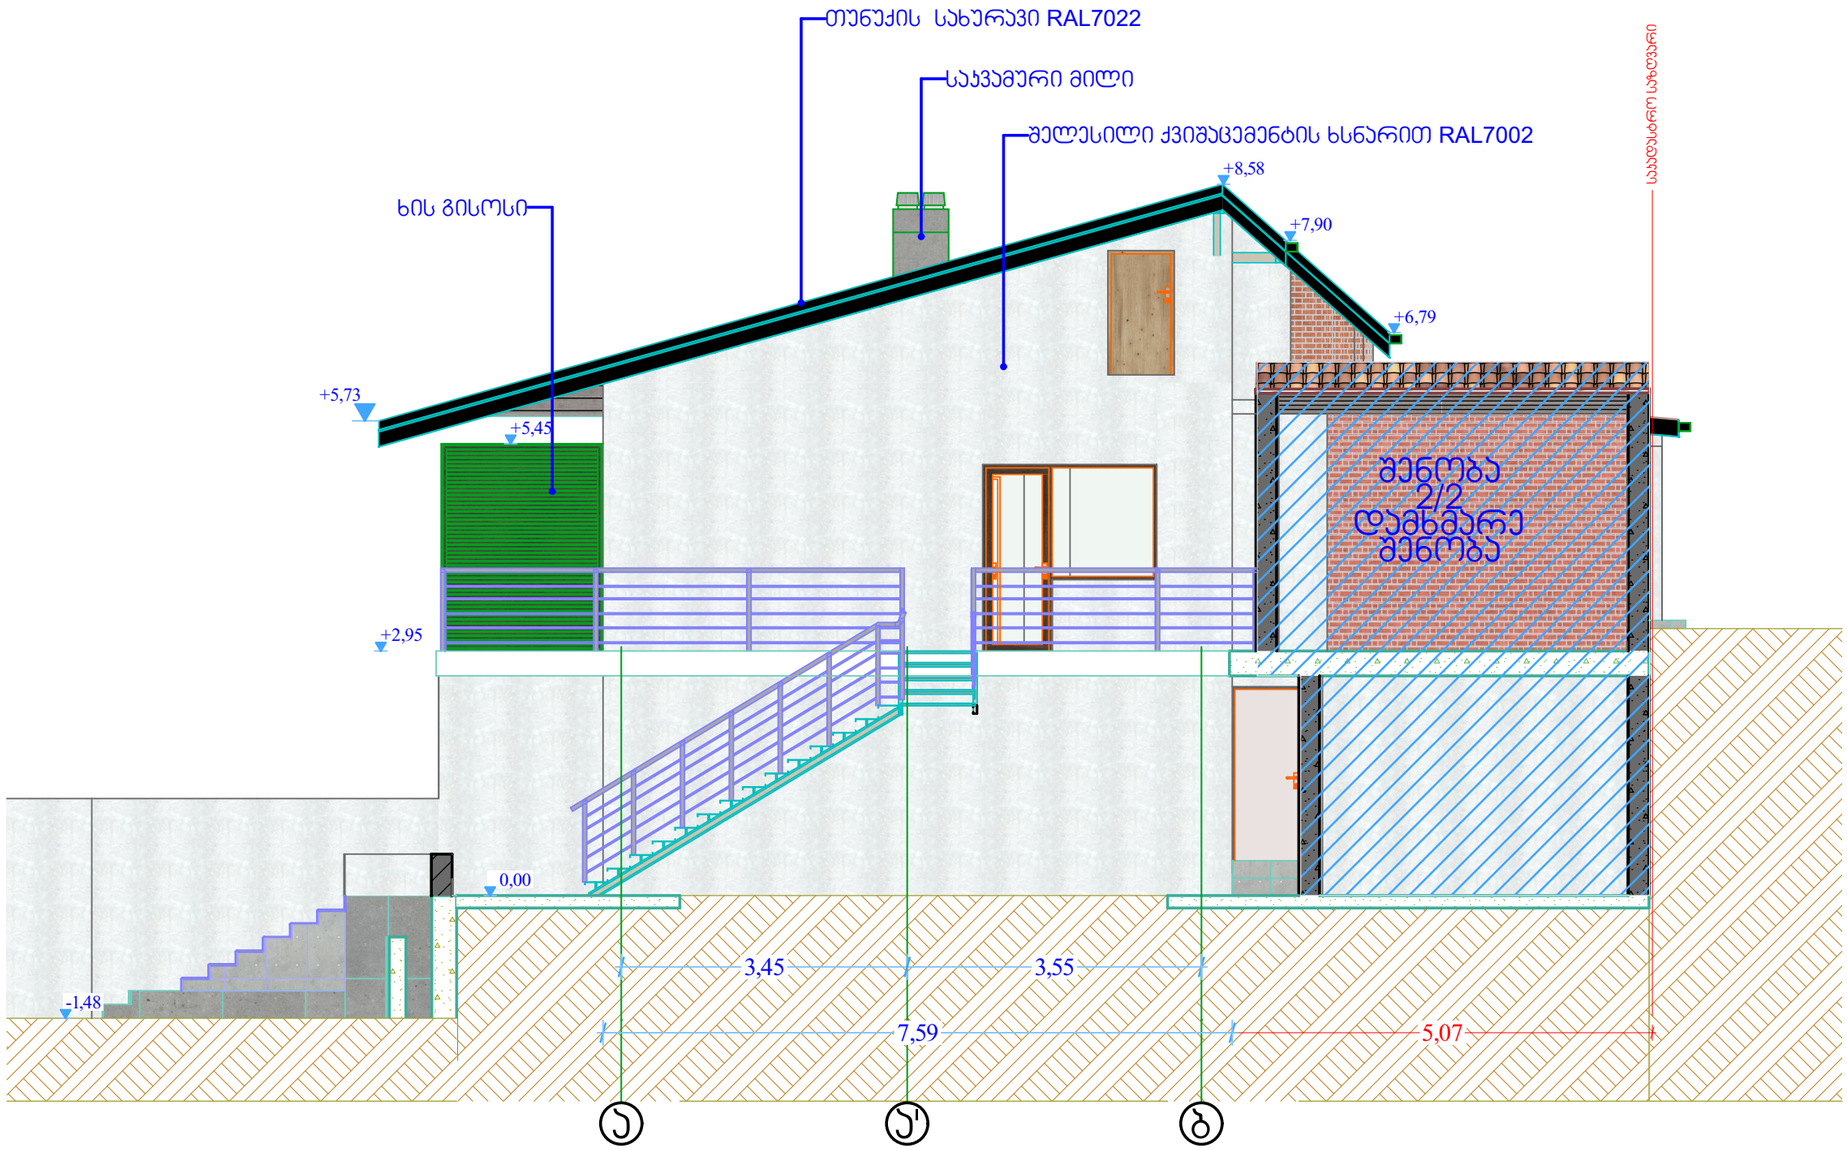

A-3	თბილისი 2026წ.

ექსპლიკაცია

პირობითი ნიშნები

0.00 - არქიტექტურული ნიშნული

საჯადასტრო საზღვარი

შენიშვნები

.საპროექტო შენობის +0.00 ნიშნული შეესაბამე ახსოლიტურ ნიშნულს 520.38
. ნახაზზე ზომები მოცემულია მილიმეტრებში
. მშენებლობის პერიოდში პროექტთან მიმართებაში ყველა ცვლილება შეთანხმებული უნდა იყოს პროექტის ავტორთან

დამკვეთი:
ნათია დოლიძე

შეთანხმებულია დამკვეთთან: ხელმოწერა

მისამართი
ქალაქი თბილისი , ქუჩა მარგიანი , №17 , (ყოფ. საბურთალოს ინდ. განაშენიანების II ზონაში ნაკვეთი №49); ს/კ 01.14.02.024.028

არქიტექტურული პროექტი

PRIMEARCH STUDIO
CRAFT YOUR ENVIRONMENT

შპს „პრაიმარქ სტუდიო"
LTD "PRIMEARCH STUDIO"

თანამდებობა	მუხრი	ხელმოწერა	თარიღი
დირექტორი	დ.მუხარაშვილი		
არქიტექტორი	დ.მუხარაშვილი		
დამუშავა	დ.მუხარაშვილი		
მაშტაბი	1:75	ფასადი ა.ბ. ღერმანს მორის	
თარიღი	05.11.2026წ		
სტადია		ფურცლები	ფურც.
არსებული			

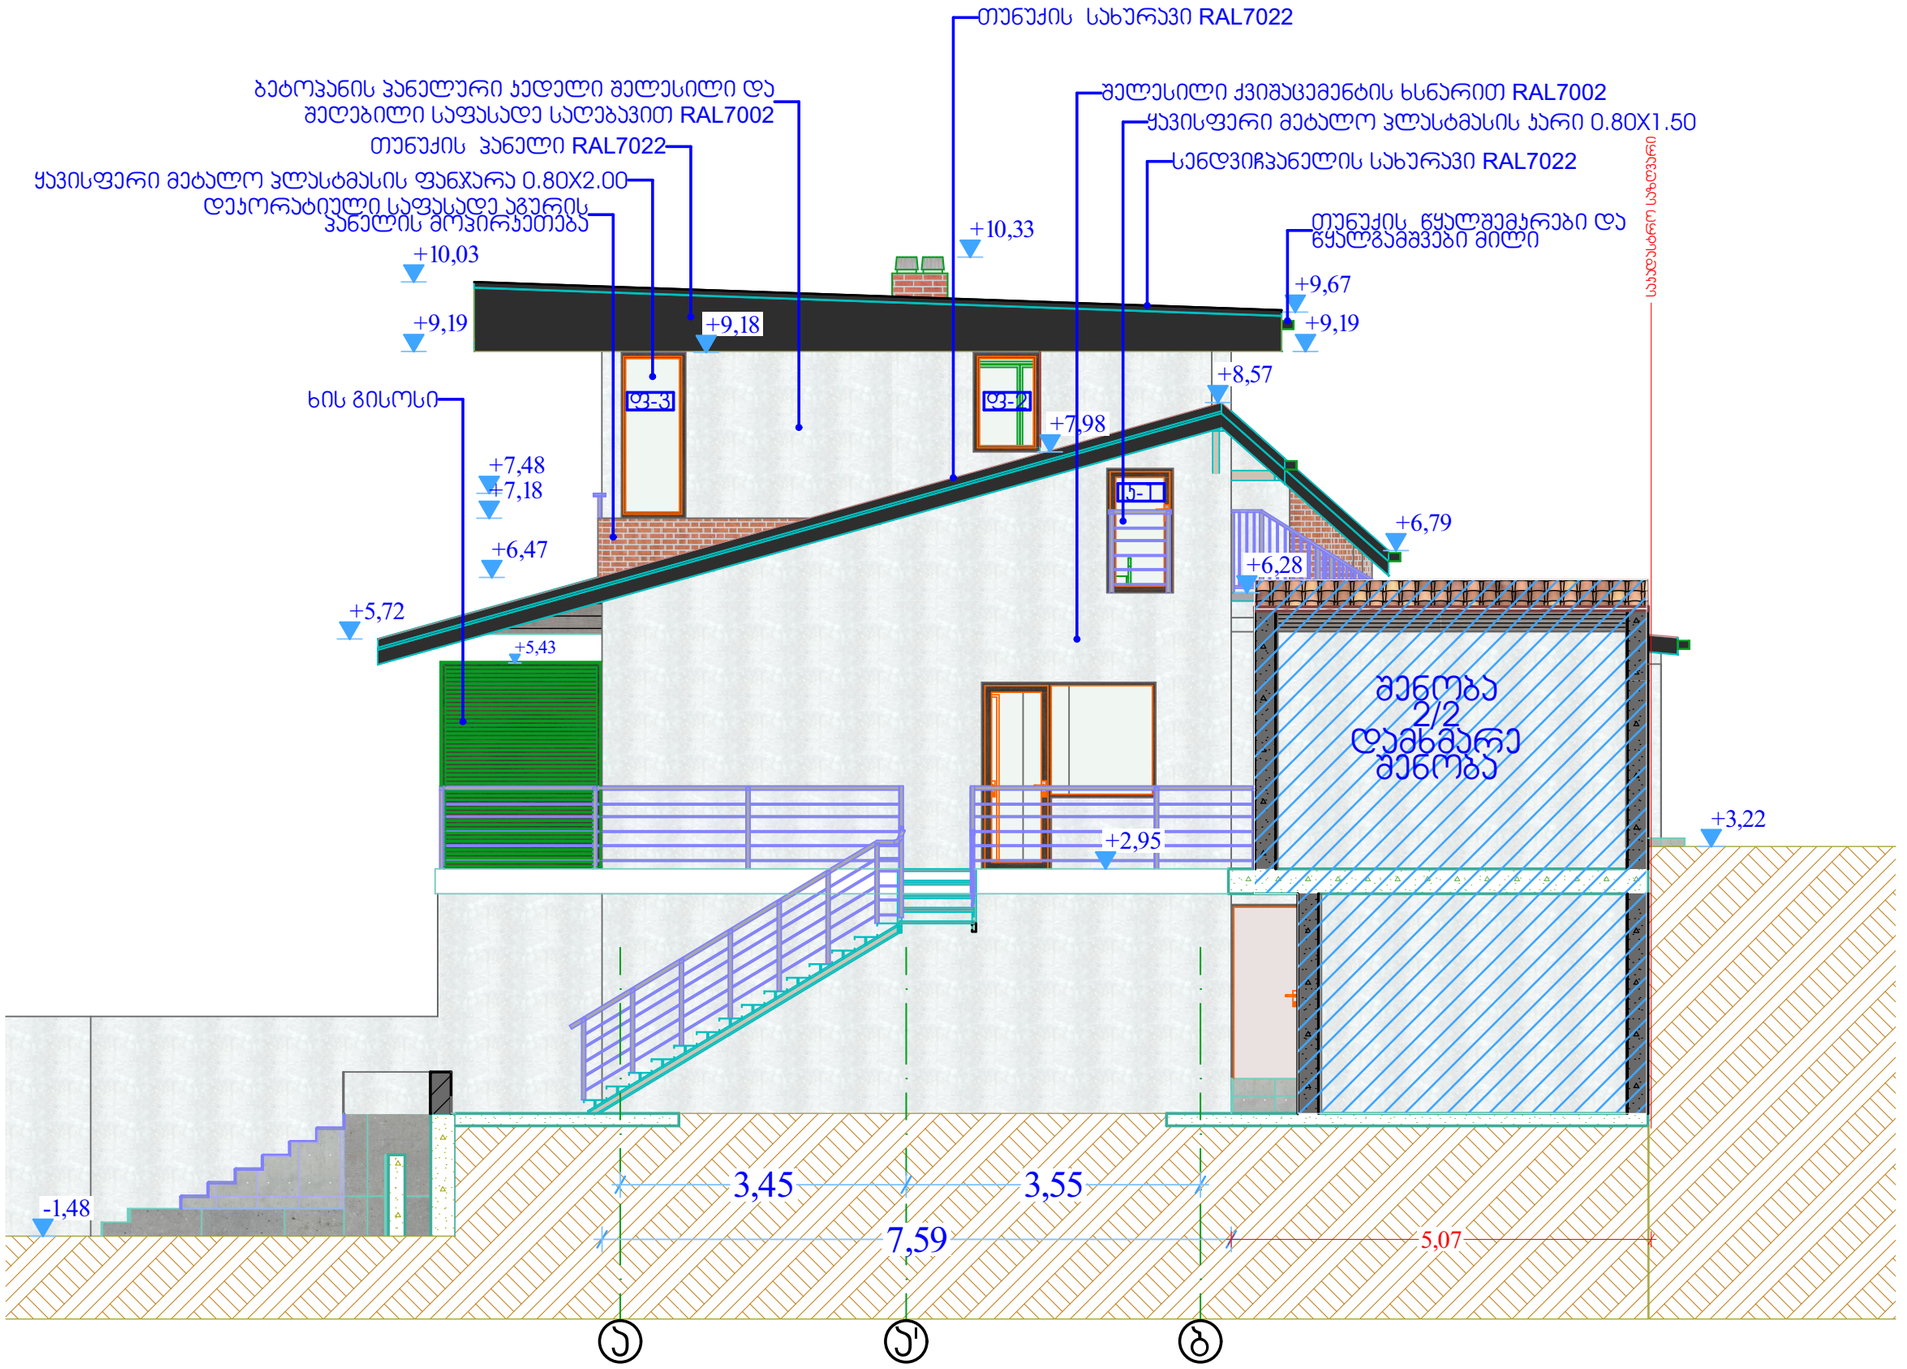

A-3	თბილისი 2026წ.

ექსპლიკაცია

პირობითი ნიშნები

0.00 - არქიტექტურული ნიშნული

საკადასტრო საზღვარი

შენიშვნები

.საპროექტო შენობის +0.00 ნიშნული შეესაბამე აბსოლიტურ ნიშნულს 520.38
. ნახაზზე ზომები მოცემულია მილიმეტრებში
. მშენებლობის პერიოდში პროექტთან მიმართებაში ყველა ცვლილება შეთანხმებული უნდა იყოს პროექტის ავტორთან

დამკვეთი:	
ნათია დოლიძე	
შეთანხმებულია დამკვეთთან:	ხელმოწერა

მისამართი

ქალაქი თბილისი , ქუჩა მარგიანი , №17 , (ყოფ. საბურთალოს ინდ. განაშენიანების II ზონაში ნაკვეთი №49); ს/კ 01.14.02.024.028

არქიტექტურული პროექტი

PRIMEARCH STUDIO
CRAFT YOUR ENVIRONMENT

შპს „პრაიმარქ სტუდიო"
LTD "PRIMEARCH STUDIO"

თანამდებობა			
დირექტორი			
არქიტექტორი			
დამმეკვ			
მაშტაბი	1:75		
თარიღი	05.11.2026წ		
სტადია		ფურცლები	ფურც.
საპროექტო			

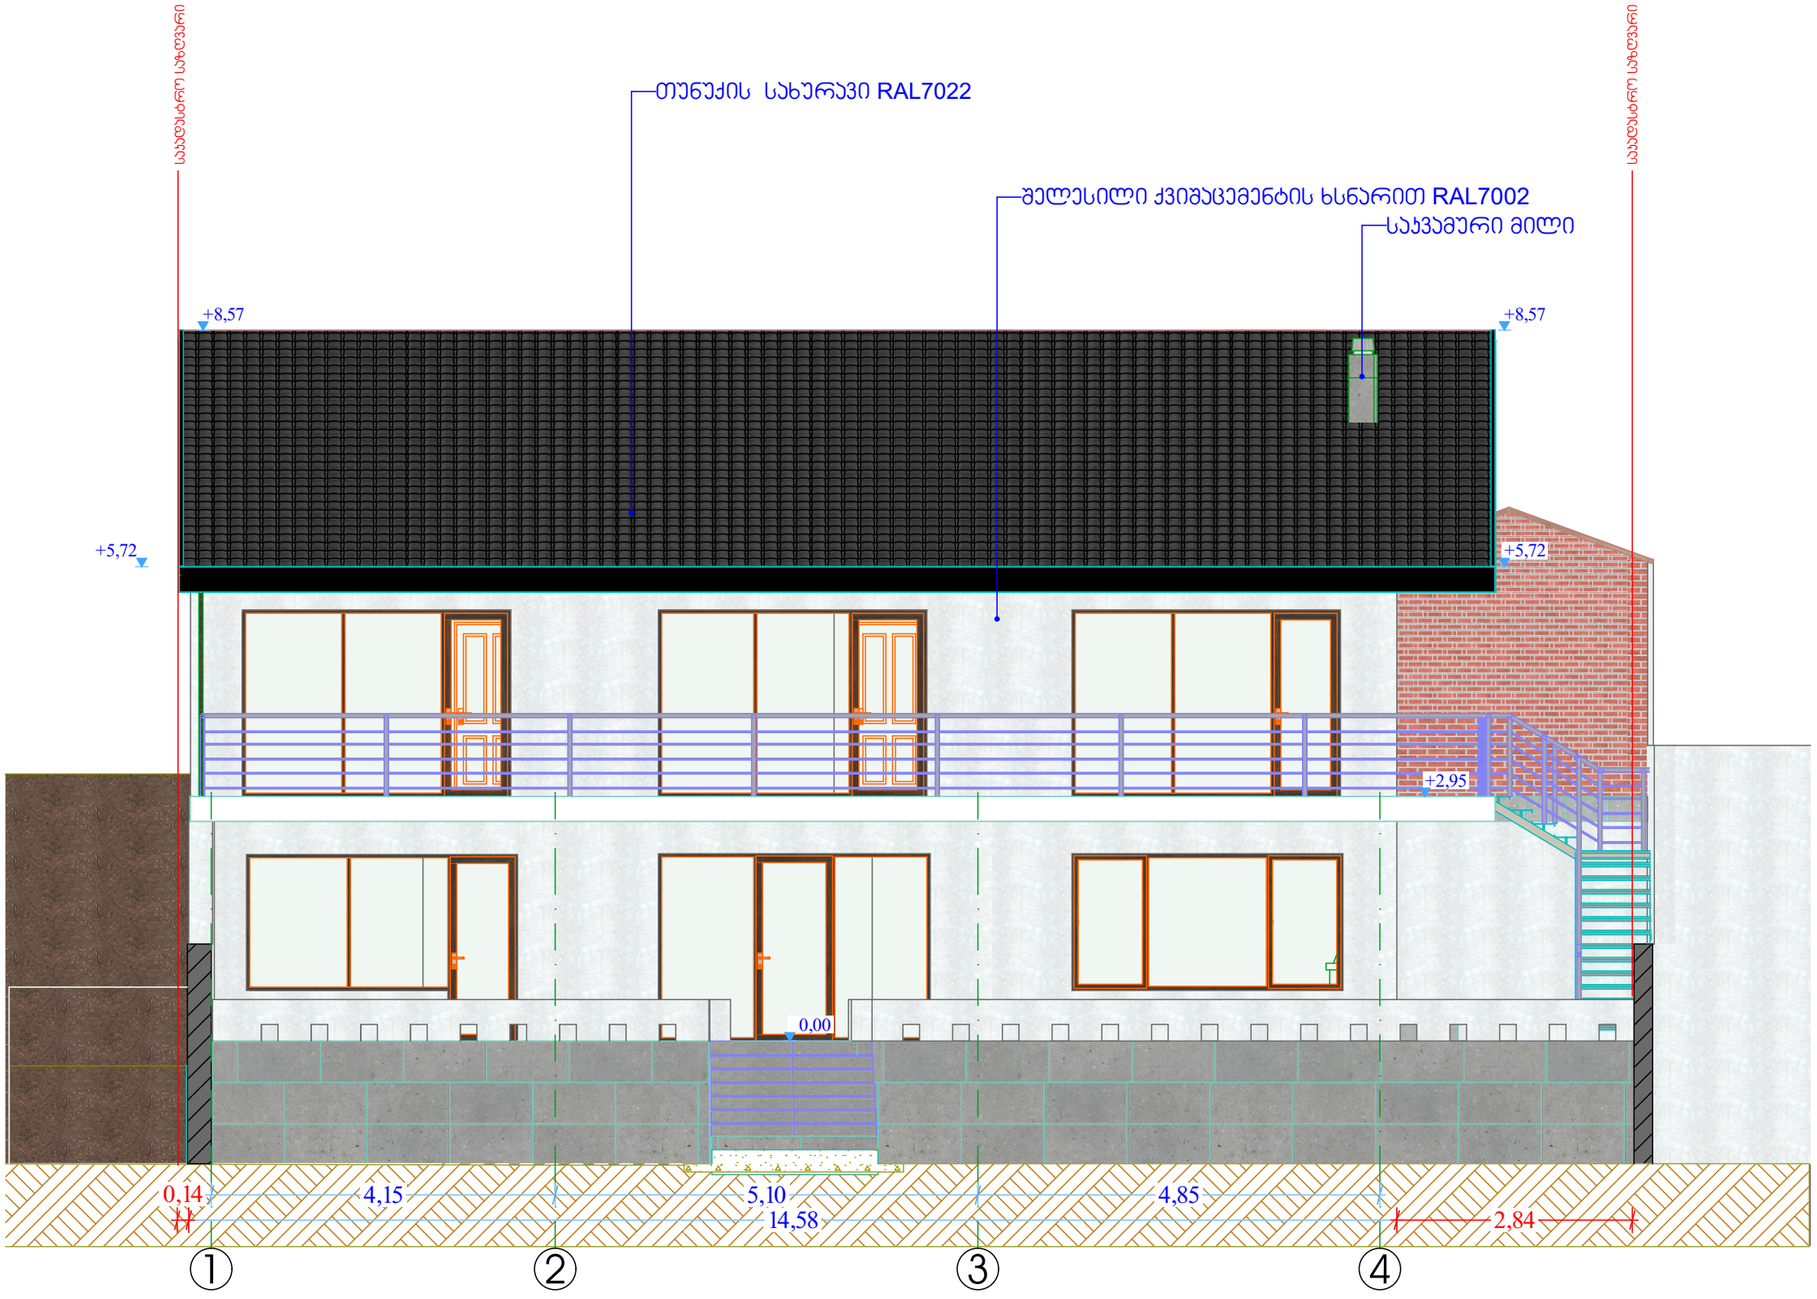

A-3 | თბილისი 2026წ.

ექსპლიკაცია

პირობითი ნიშნები

0.00 - არქიტექტურული ნიშნული

საპროექტო საზღვარი

შენიშვნები

.საპროექტო შენობის +0.00 ნიშნული შეესაბამება აბსოლიტურ ნიშნულს 520.38
. ნახაზზე ზომები მოცემულია მილიმეტრებში
. მშენებლობის პერიოდში პროექტთან მიმართებაში ყველა ცვლილება შეთანხმებული უნდა იყოს პროექტის ავტორთან

დამკვეთი:
ნათია დოლიძე

შეთანხმებულია დამკვეთთან: ხელმოწერა

მისამართი
ქალაქი თბილისი , ჯიჯა მარგიანი , №17 , (ყოფ. საბურთალოს ი/დ. განაშენიანების II ზონაში ნაკვეთი №49); ს/კ 01.14.02.024.028

არქიტექტურული პროექტი

PRIMEARCH STUDIO
CRAFT YOUR ENVIRONMENT

შპს „პრაიმარქ სტუდიო“
LTD "PRIMEARCH STUDIO"

თანამდებობა	გვარი, სახელი	ხელმოწერა
დირექტორი	დ.მასარაძვილი	
არქიტექტორი	დ.მასარაძვილი	
დამმპროექტებელი	დ.მასარაძვილი	

მასშტაბი 1:75

თარიღი 05.11.2026წ

ფურცლის ზომის ფორმატი A-3

სტადია	ფურცლები	ფურც.
პროექტი		

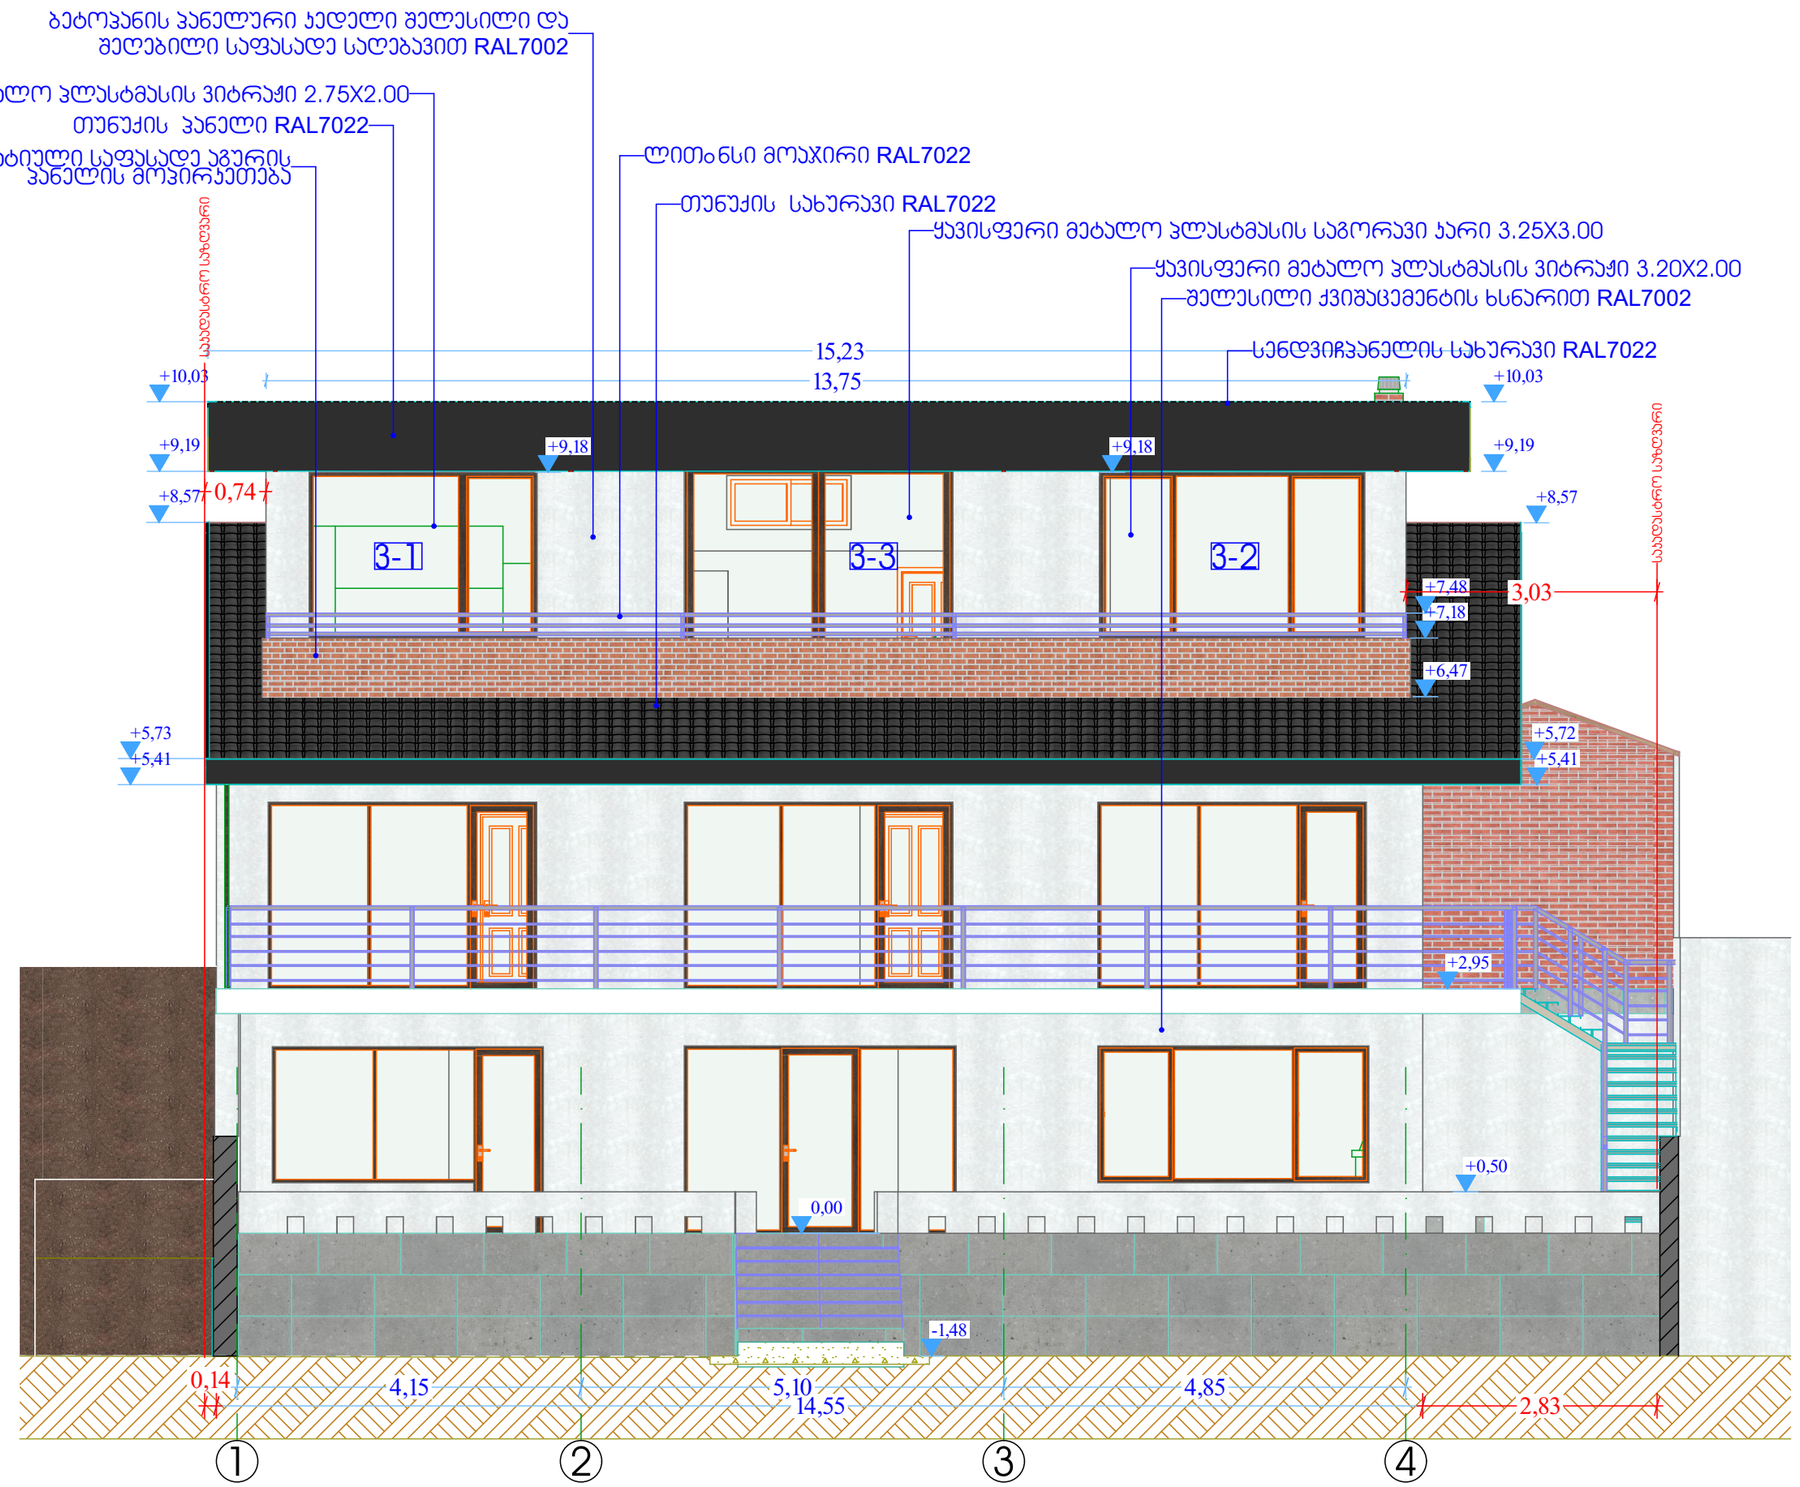

A-3 | თბილისი 2026წ.

ექსპლიკაცია

პირობითი ნიშნები

0.00 - არქიტექტურული ნიშნული

საკადასტრო საზღვარი

შენიშვნები

.საპროექტო შენობის +0.00 ნიშნული შეესაბამე აბსოლიტურ ნიშნულს 520.38
. ნახაზზე ზომები მოცემულია მილიმეტრებში
. მშენებლობის პერიოდში პროექტთან მიმართებაში ყველა ცვლილება შეთანხმებული უნდა იყოს პროექტის ავტორთან

დამკვეთი: ნათია დოლიძე	
შეთანხმებულია დამკვეთთან:	ხელშეწერა

მისამართი
ქალაქი თბილისი , ჭავჭავაძის გამზირი , №17 , (ყოფ. საბურთალოს ი/დ. განაშენიანების II ზონაში ნაკვეთი №49); ს/კ 01.14.02.024.028

არქიტექტურული პროექტი

PRIMEARCH STUDIO
CRAFT YOUR ENVIRONMENT

შპს „პრაიმარქ სტუდიო“
LTD "PRIMEARCH STUDIO"

თანამდებობა			
დირექტორი			
არქიტექტორი			
დამმპროე			
მასშტაბი	1:75	ფურცელი 1.4 ღერძებს შორის	
თარიღი 05.11.2026წ			
სტადია	ფურცლები	ფურც.	
საპროექტო			

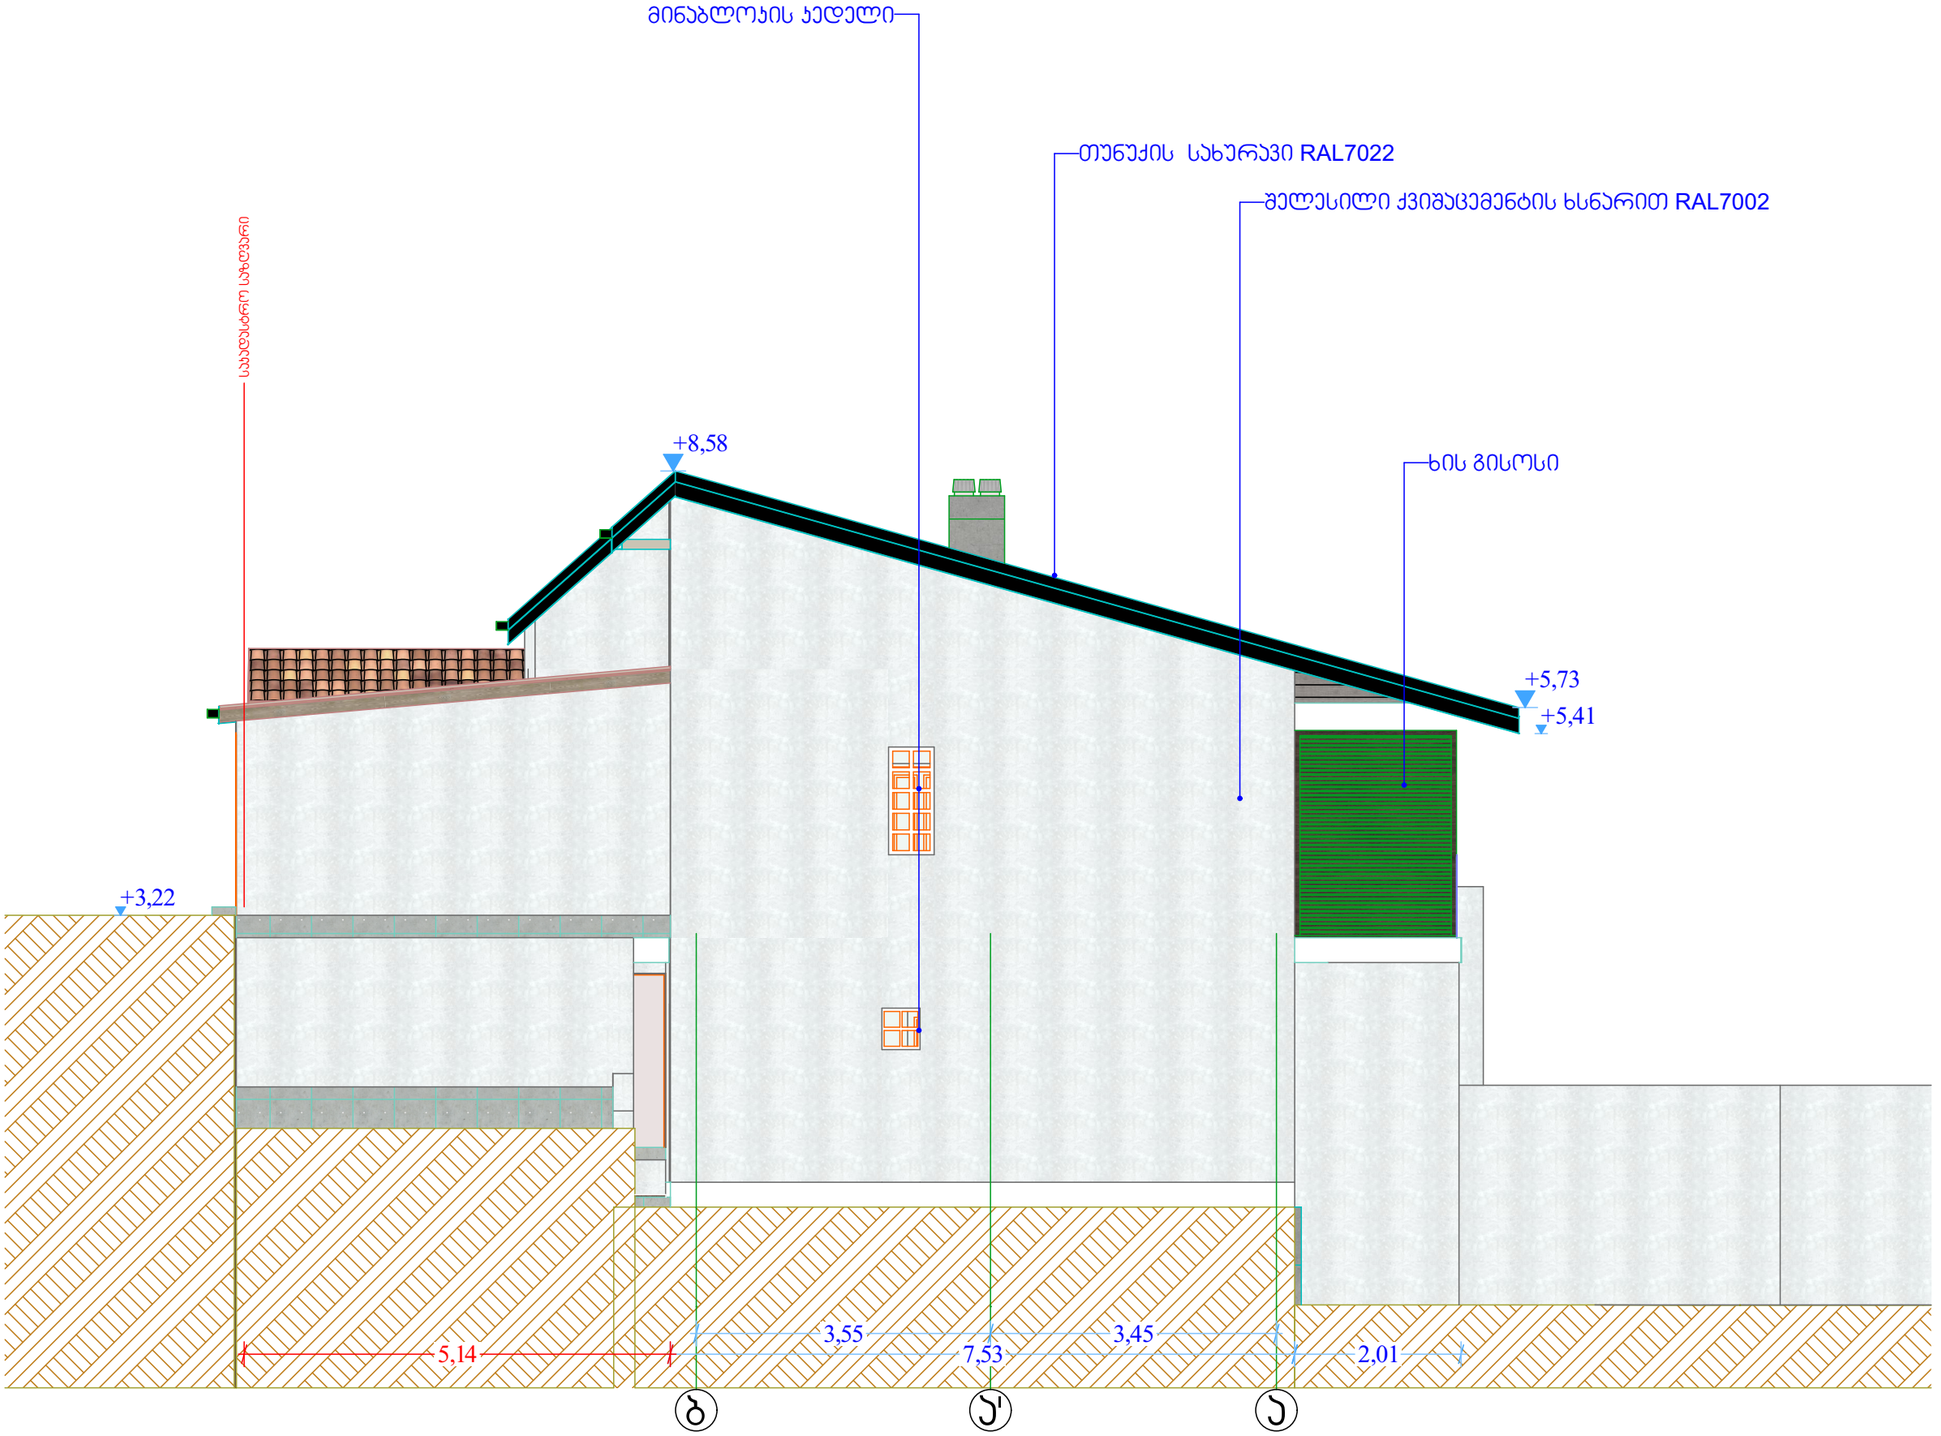

A-3	თბილისი 2026ნ.

ექსპლიკაცია

პირობითი ნიშნები

0.00 - არქიტექტურული ნიშნული

საჯადასტრო საზღვარი

შენიშვნები

.საპროექტო შენობის +0.00 ნიშნული შეესაბამე აბსოლიტურ ნიშნულს 520.38
. ნახაზზე ზომები მოცემულია მილიმეტრებში
. მშენებლობის პერიოდში პროექტთან მიმართებაში ყველა ცვლილება შეთანხმებული უნდა იყოს პროექტის ავტორთან

დამკვეთი: ნათია დოლიძე	
შეთანხმებულია დამკვეთთან:	ხელმონერა

მისამართი

ქალაქი თბილისი , ქუჩა მარგიანი , №17 , (ყოფ. საბურთალოს ინდ. განაშენიანების II ზონაში ნაკვეთი №49); ს/კ 01.14.02.024.028

არქიტექტურული პროექტი

PRIMEARCH STUDIO
CRAFT YOUR ENVIRONMENT

შპს „პრაიმარქ სტუდიო"
LTD "PRIMEARCH STUDIO"

თანამდებობა			
დირექტორი	ფ.მაჯარაშვილი		
არქიტექტორი	ფ.მაჯარაშვილი		
დაამუშავა	ფ.მაჯარაშვილი		
მაშტაბი	1:75	ფასადი ბ-ა ღერძებს შორის	
თარიღი	05.11.2026ნ		
სტადია		ფურცლები	ფურც.
არსებილი			

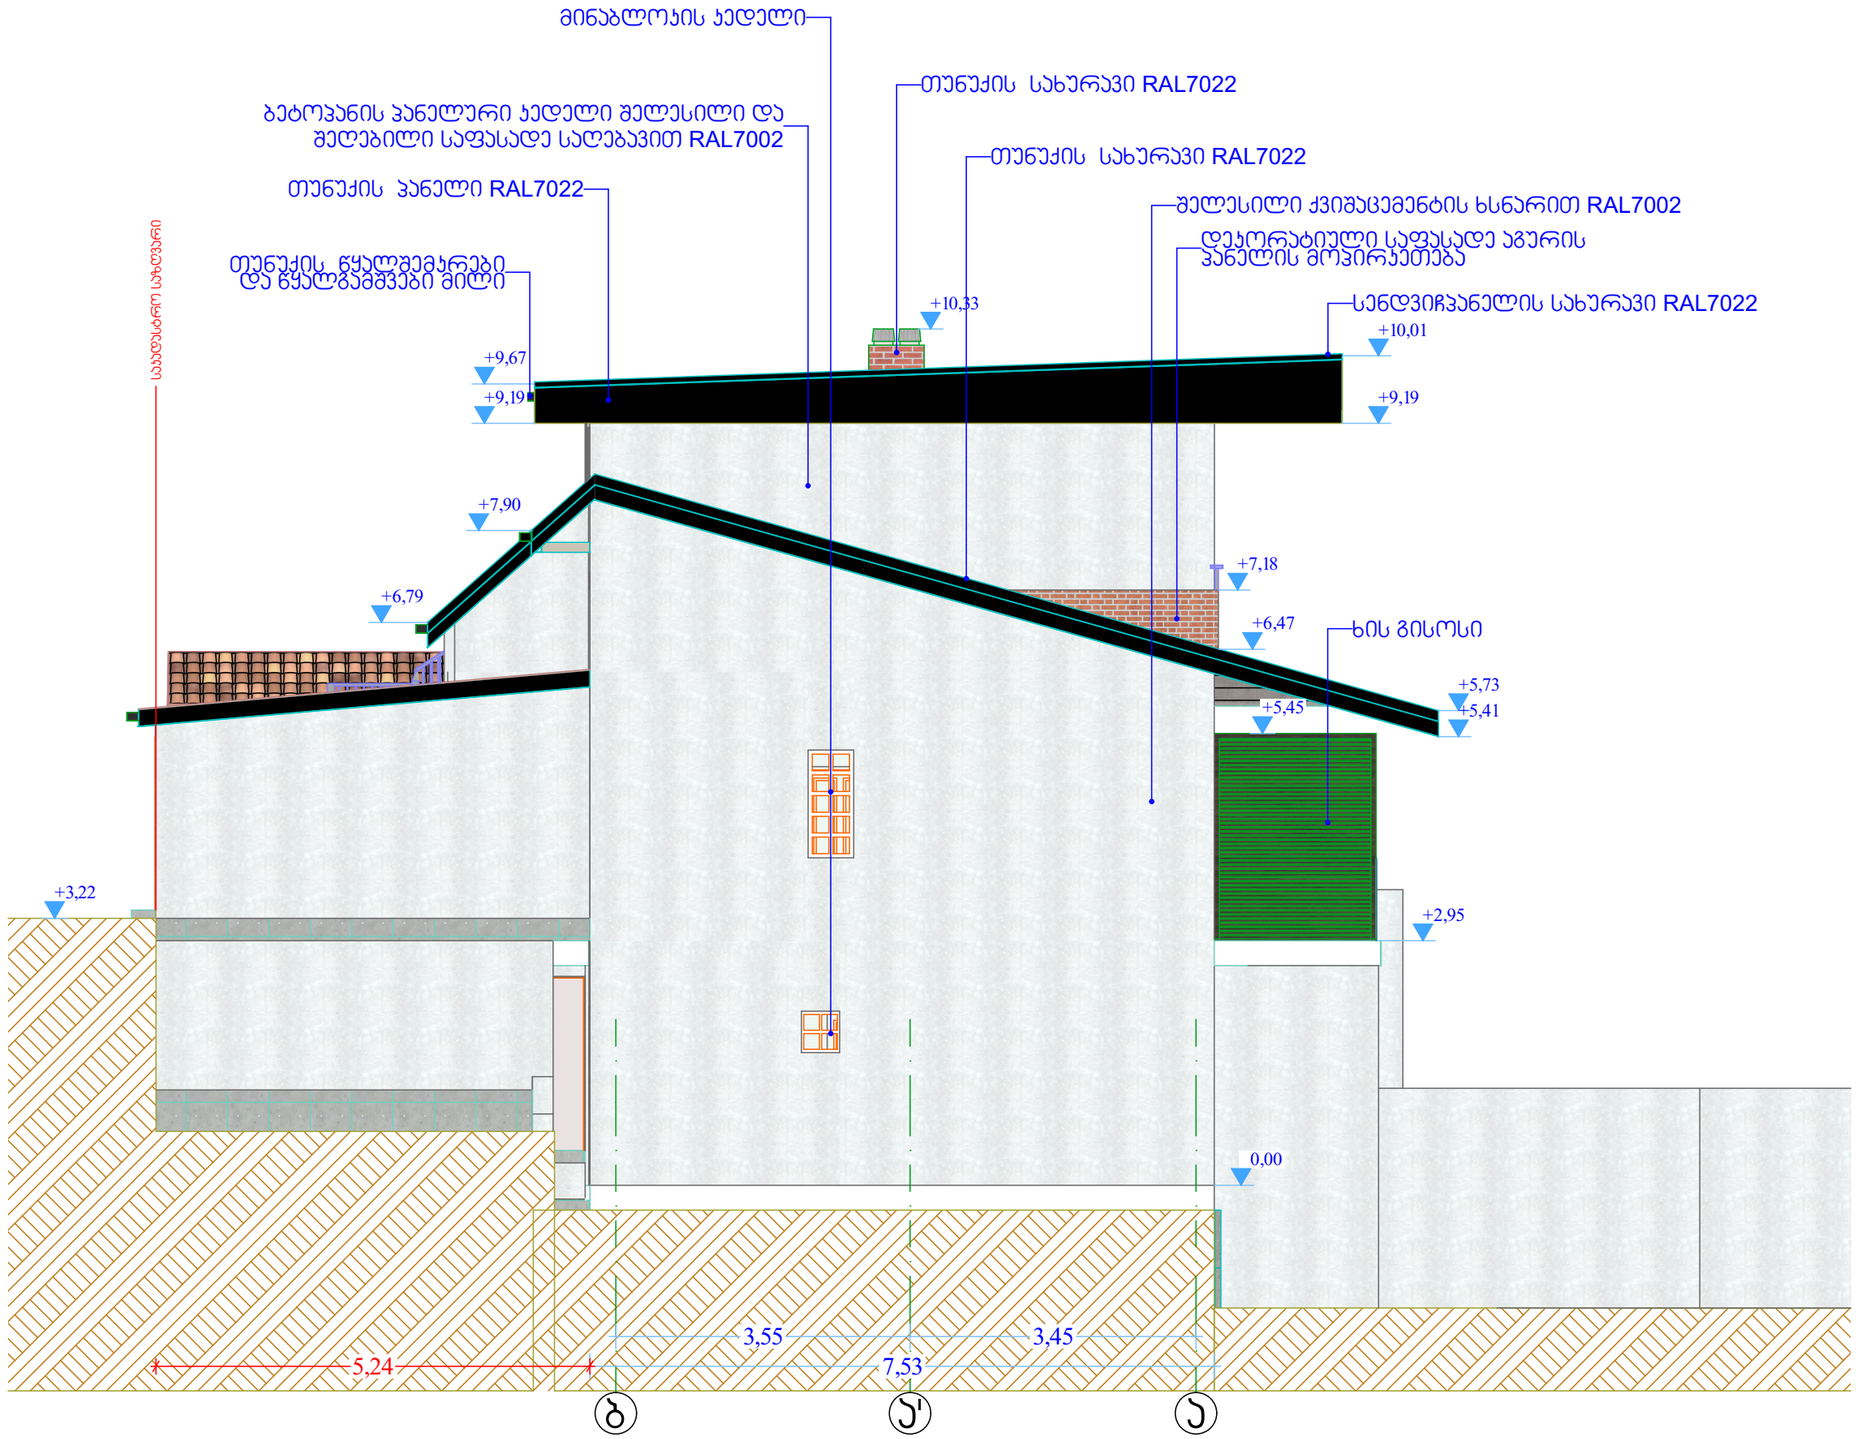

A-3	თბილისი 2026წ.

ექსპლიჯაცია

პირობითი ნიშნები

0.00 - არქიტექტურული ნიშნული

საჯადასტრო საზღვარი

შენიშვნები

.საპროექტო შენობის +0.00 ნიშნული შეესაბამე აბსოლიტურ ნიშნულს 520.38
. ნახაზზე ზომები მოცემულია მილიმეტრებში
. მშენებლობის პერიოდში პროექტთან მიმართებაში ყველა ცვლილება შეთანხმებული უნდა იყოს პროექტის ავტორთან

დამკვეთი:
ნათია დოლიძე

შეთანხმებულია დამკვეთთან: ხელმოწერა

მისამართი
ქალაქი თბილისი , ქუჩა მარგიანი , №17 , (ყოფ. საბურთალოს ინდ. განაშენიანების II ზონაში ნაკვეთი №49); ს/ჯ 01.14.02.024.028

არქიტექტურული პროექტი

PRIMEARCH STUDIO
CRAFT YOUR ENVIRONMENT

შპს „პრაიმარქ სტუდიო"
LTD "PRIMEARCH STUDIO"

თანამდებობა			
დირექტორი	ფ.მაჯარაშვილი		
არქიტექტორი	ფ.მაჯარაშვილი		
დაამუშავა	ფ.მაჯარაშვილი		
მაშტაბი	1:75	ფასადი ბ-ა ღერძებს შორის	
თარიღი 05.11.2026წ			
სტადია		ფერცლები	ფურც.
საპროექტო			