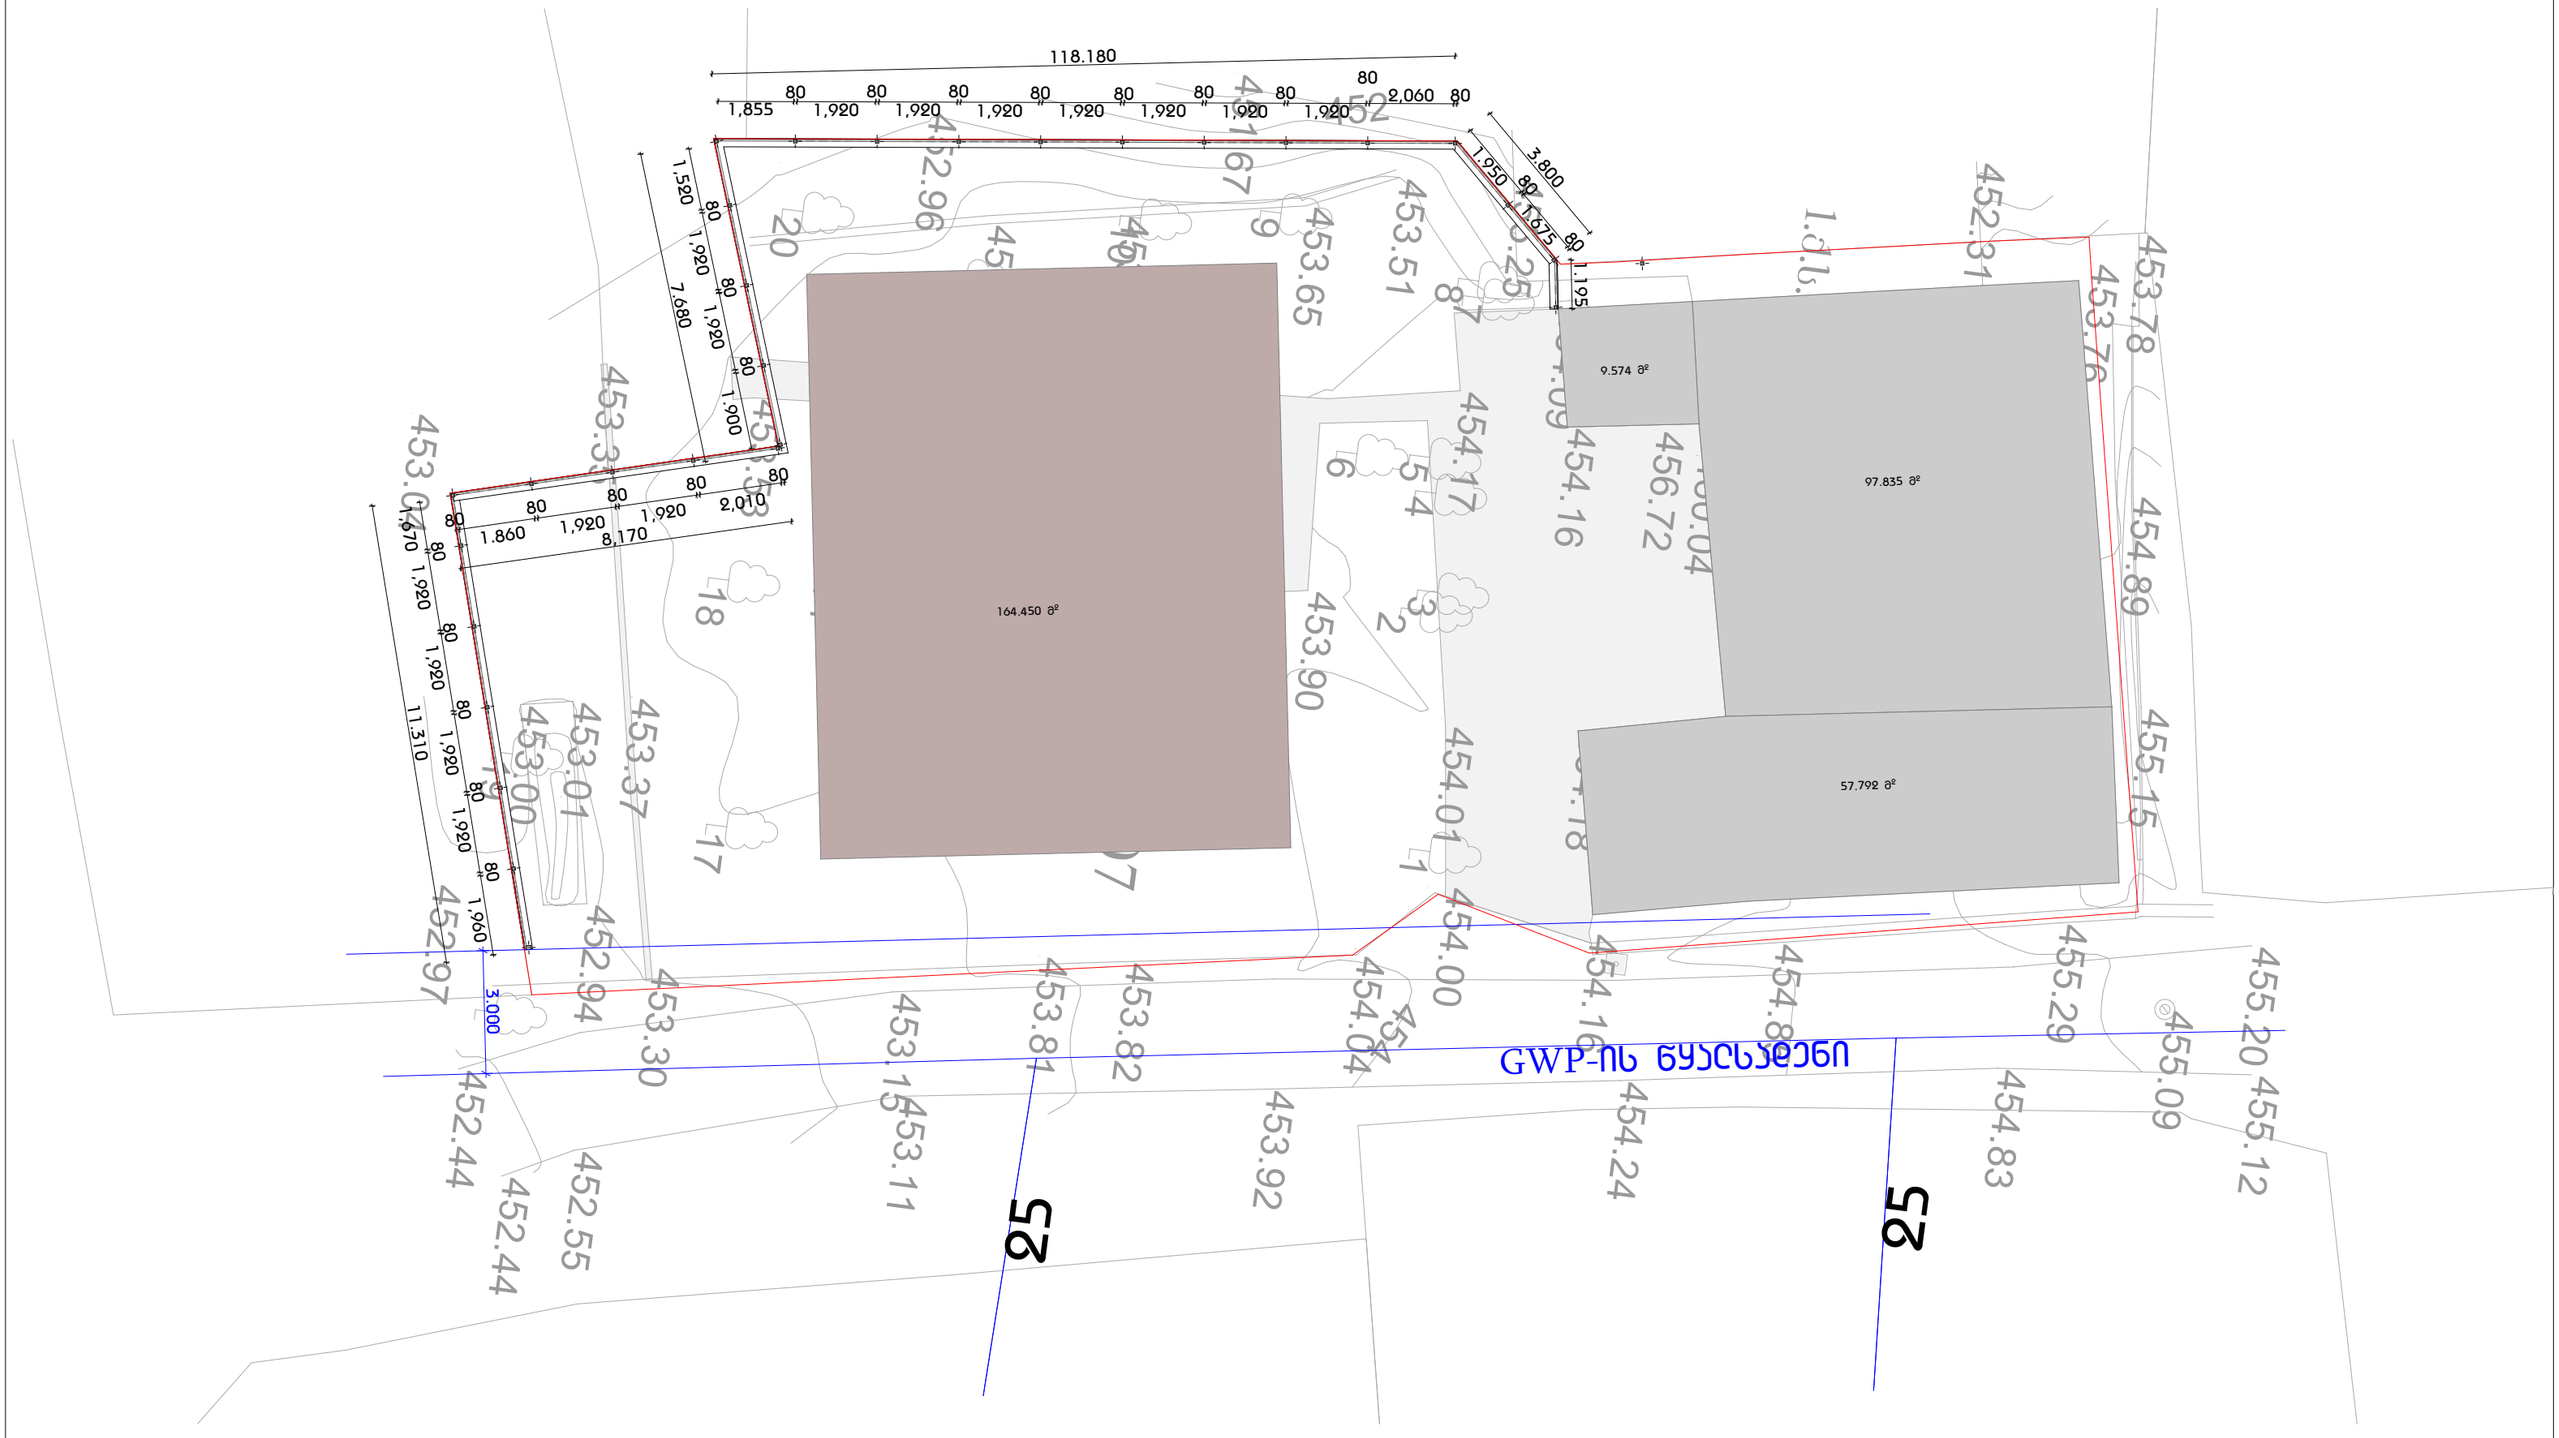

პროექტის აგებრისი შპს ,,ARC LINK"	მიჩეკავრისი ვეფე აფხილაძვილი პროექტირისი ლანა გეფენიძე	მინის ნაკვეთის სამშენებლოდ გამოყენების პირობები ღობე	დამკვეთი შპს ,,ლიანა" მინის ნაკვეთის ნომერი 72.12.08.307	მონიშვნები და სიმბოლოები ±0.00 აბსოლუტური ნიშნული	ნახაზის დასახელება ღობის გეგმა მასშტაბი 1:150	ფურცლის ზომა A 3 ფურცლის ნომერი A.01

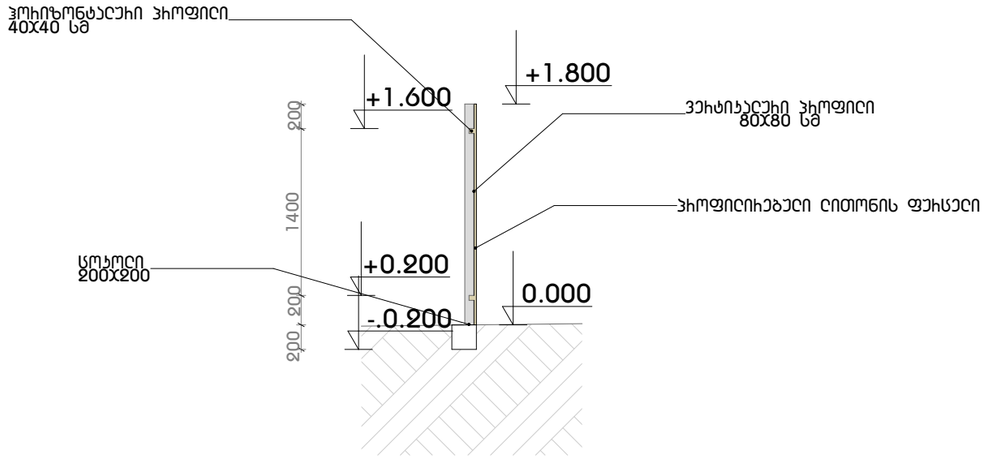

პროექტის ავტორი შპს ,,პრ ღინჯ" ARC LINK	მიმღები ვეფე აფრიკამფილი პრინციპალი ღანა გეფენიძე	მინის ნაჯვეთის სამშენებლოდ გამოყენების პირობები ღობე	დამკვეთი შპს ,,მიხაღო" მინის ნაჯვეთის ნომერი 72.12.08.307	შენიშვნები და სიმბოლოები	±0.00 აბსოლუტური ნიშნული	ნახაზის დასახელება ღობის ჭრილი მასშტაბი 1:50	ფურცლის ზომა A 3 ფურცლის ნომერი ა.02

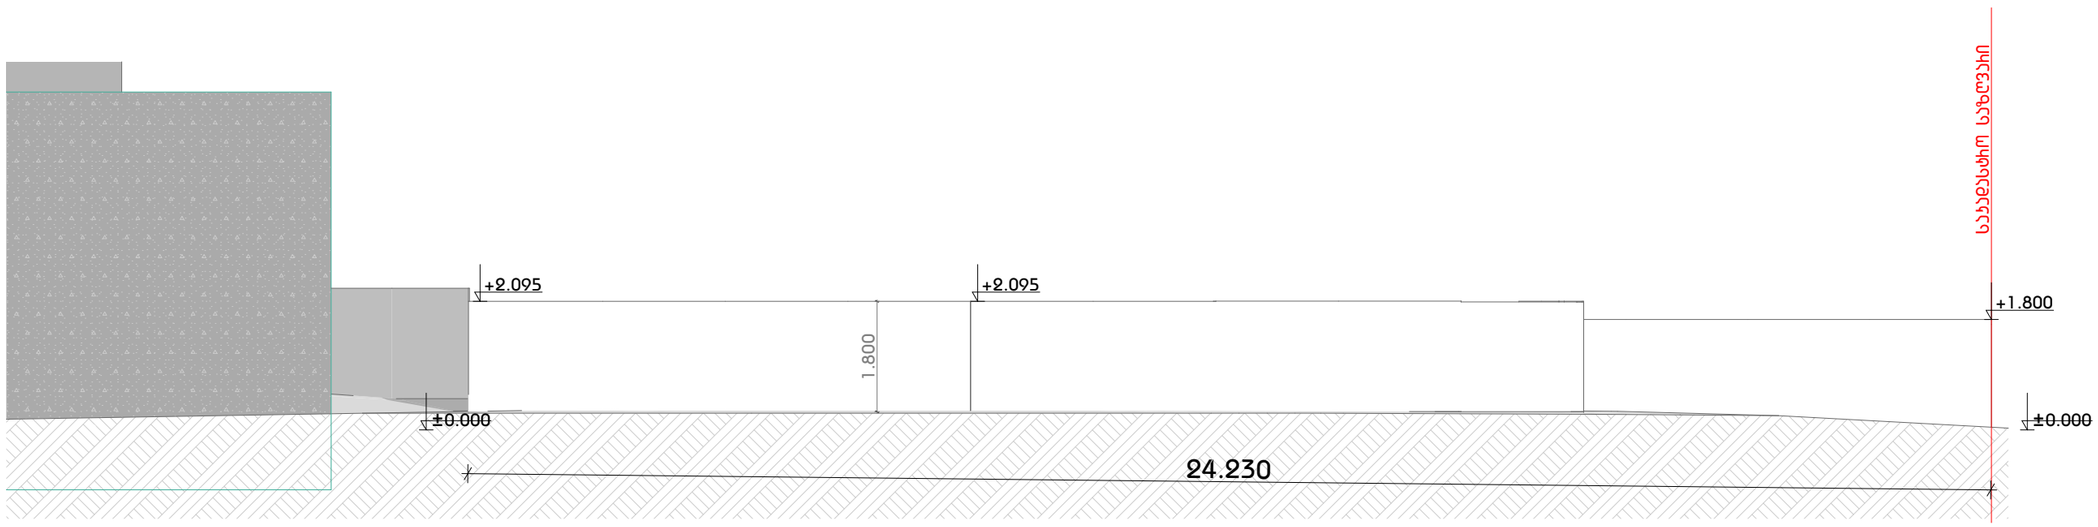

GSPublisherVersion 0.8.100.100

ფურცლის ნომერი

A 3

ნახაზის დასახელება ფურცლის ზომა

მასშტაბი ღობე

მიწის ნაკვეთის სამშენებლოდ გამოყენების პირობები

პროექტის ავტორი

შპს ,,არქ ლინკ"

ARC LINK

დირექტორი

ვაჟა აფრიამაშვილი

არქიტექტორი

დამკვეთი
შპს ,,diablo''

შენიშვნები და სიმბოლოები

მიწის ნაკვეთის ნომერი
72.12.08.307

±0.00 აბსოლუტური ნიშნული

ლანა ბეჟანიძე A.03

ფასადი 1

1:100

+1.800

+2.095 +2.095

±0.000 ±0.000

24.230

1.800

საკადასტრო საზღვარი

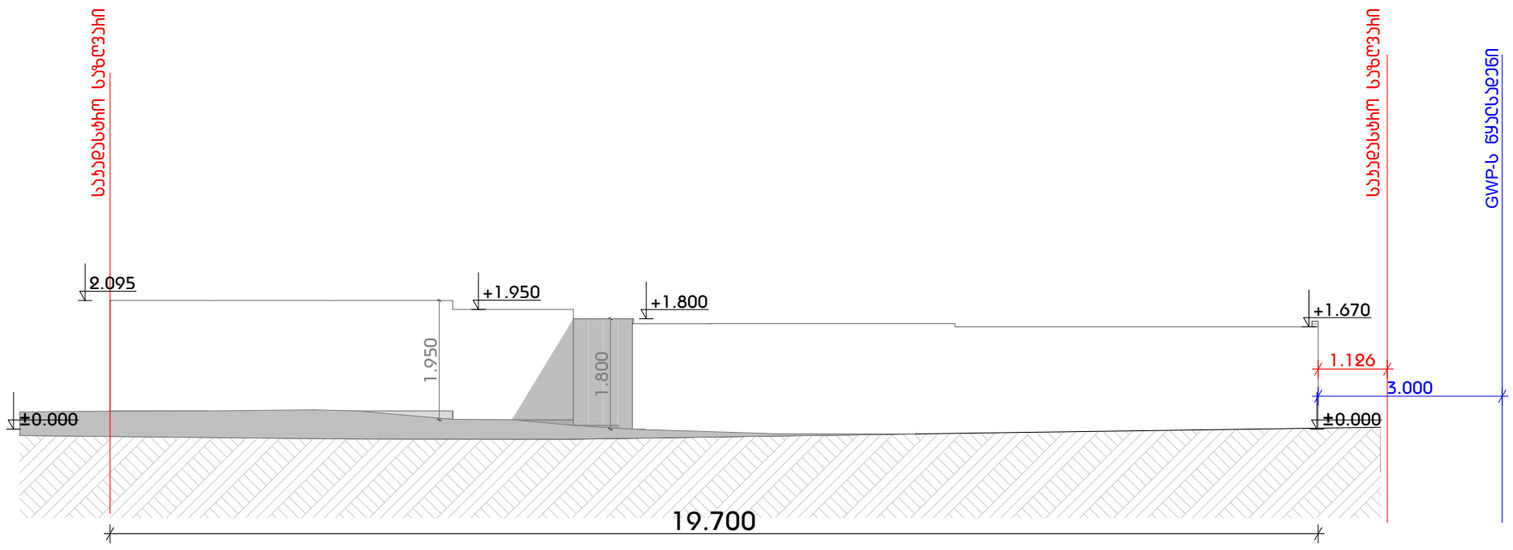

პროექტის ავტორი შპს ,,ARC LINK" ARC LINK	მიხეჭდილი ვეფა აფხაიძვაძვილი არქიტექტორი ლანა გეფენიძე	მინის ნაკვეთის სამშენებლოდ გამოყენების პირობები ლობე	დამკვეთი შპს ,,ლიანდი" მინის ნაკვეთის ნომერი 72.12.08.307	მშენებლები და სიმბოლოები	±0.00 აბსოლუტური ნიშნული	ნახაზის დასახელება ფასადი 2 მასშტაბი 1:100	ფურცლის ზომა A 3 ფურცლის ნომერი A.04