ტიტული	A3	გვერდი
A.		01.2

სიტუაციური სქემა

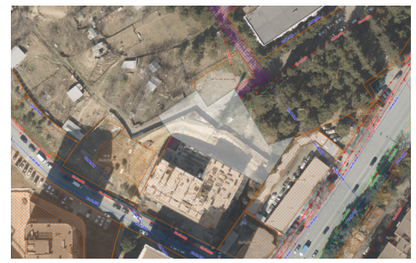

პირობითი აღნიშვნები

შენიშვნები

1. ზომები მოცემულია სანტიმეტრებში;
2. ნახაზზე ყველა ცვლილება შეთანხმებული უნდა იყოს პროექტის ავტორთან;

დამკვეთი:	შპს სითიაუ ID ნომერი: 405045561
ფუნქციური დანიშნულება:	მრავალბინიანი საცხოვრებელი სახლი
პროექტის მისამართი:	ქ. თბილისი, ჟუჟა ქერჩის, №6; ს.კ:01.11.05.029.390

არქიტექტურული ნაწილი

ნახაზი:	გენ გეგმა		
მასშტაბი	1:250	თარიღი	2026 წ

საპროექტო ჯგუფი

თანამდებობა	გვარი	ხელმოწერა
არქიტექტორი	ა.ჩუბკევრაშვილი	

ნუმერაცია დენდროლოგიური კვლევის (ხარისხობრივი შეფასება აღწერის) შესაბამისად ტერიტორიის სამშენებლო განვითარების მიზნით და შენობის განთავსებიდან გამომდინარე დაბეგმილია №:1; №2; №3; №4; №:14; №:17; №:21; №:22; №:24; №:25; №:26; №:27 გადარგვა, ხოლო №5; №8; №9; №10; №11; №15; №16; №18; №19; №20; №23; №28; №29 და №30 ხეების მოჭრა. ქ. თბილისის საზღვრებში და მიმდებარე ტერიტორიაზე არსებული მწვანე ნარგავებისა და სახელმწიფო ტყის ფონდის განსაკუთრებული დაცვის შესახებ საქართველოს კანონის (შემდგომში მოხსენებული როგორც კანონი) მე-7 მუხლის მე-5 პუნქტისა და ქ.თბილისის მუნიციპალიტეტის საკრებულოს 2014 წლის 12 დეკემბრის №17-55 დადგენილებით დამტკიცებული ქ.თბილისის მუნიციპალიტეტის ტერიტორიაზე მწვანე ნარგავების დაცვის, მოვლისა და აღდგენის წესი"-ს (შემდგომი მოხსენებული, როგორც დადგენილება") 25-ე მუხლის მე-5 პუნქტის საფუძველზე კერძო საკუთრებაში არსებულ ტერიტორიაზე ხე - კენკროვანი ნარგავების მოჭრა გადარგვა არ საჭიროებს წერილობითი ნებართვის გაცემას, გარდა იმ შემთხვევისა , როდესაც დაინტერესებული პირი გეგმავს 15 და მეტი, 12 სმზე მეტი დიამეტრის ხე/კენკროვანი ნარგავის მოჭრას

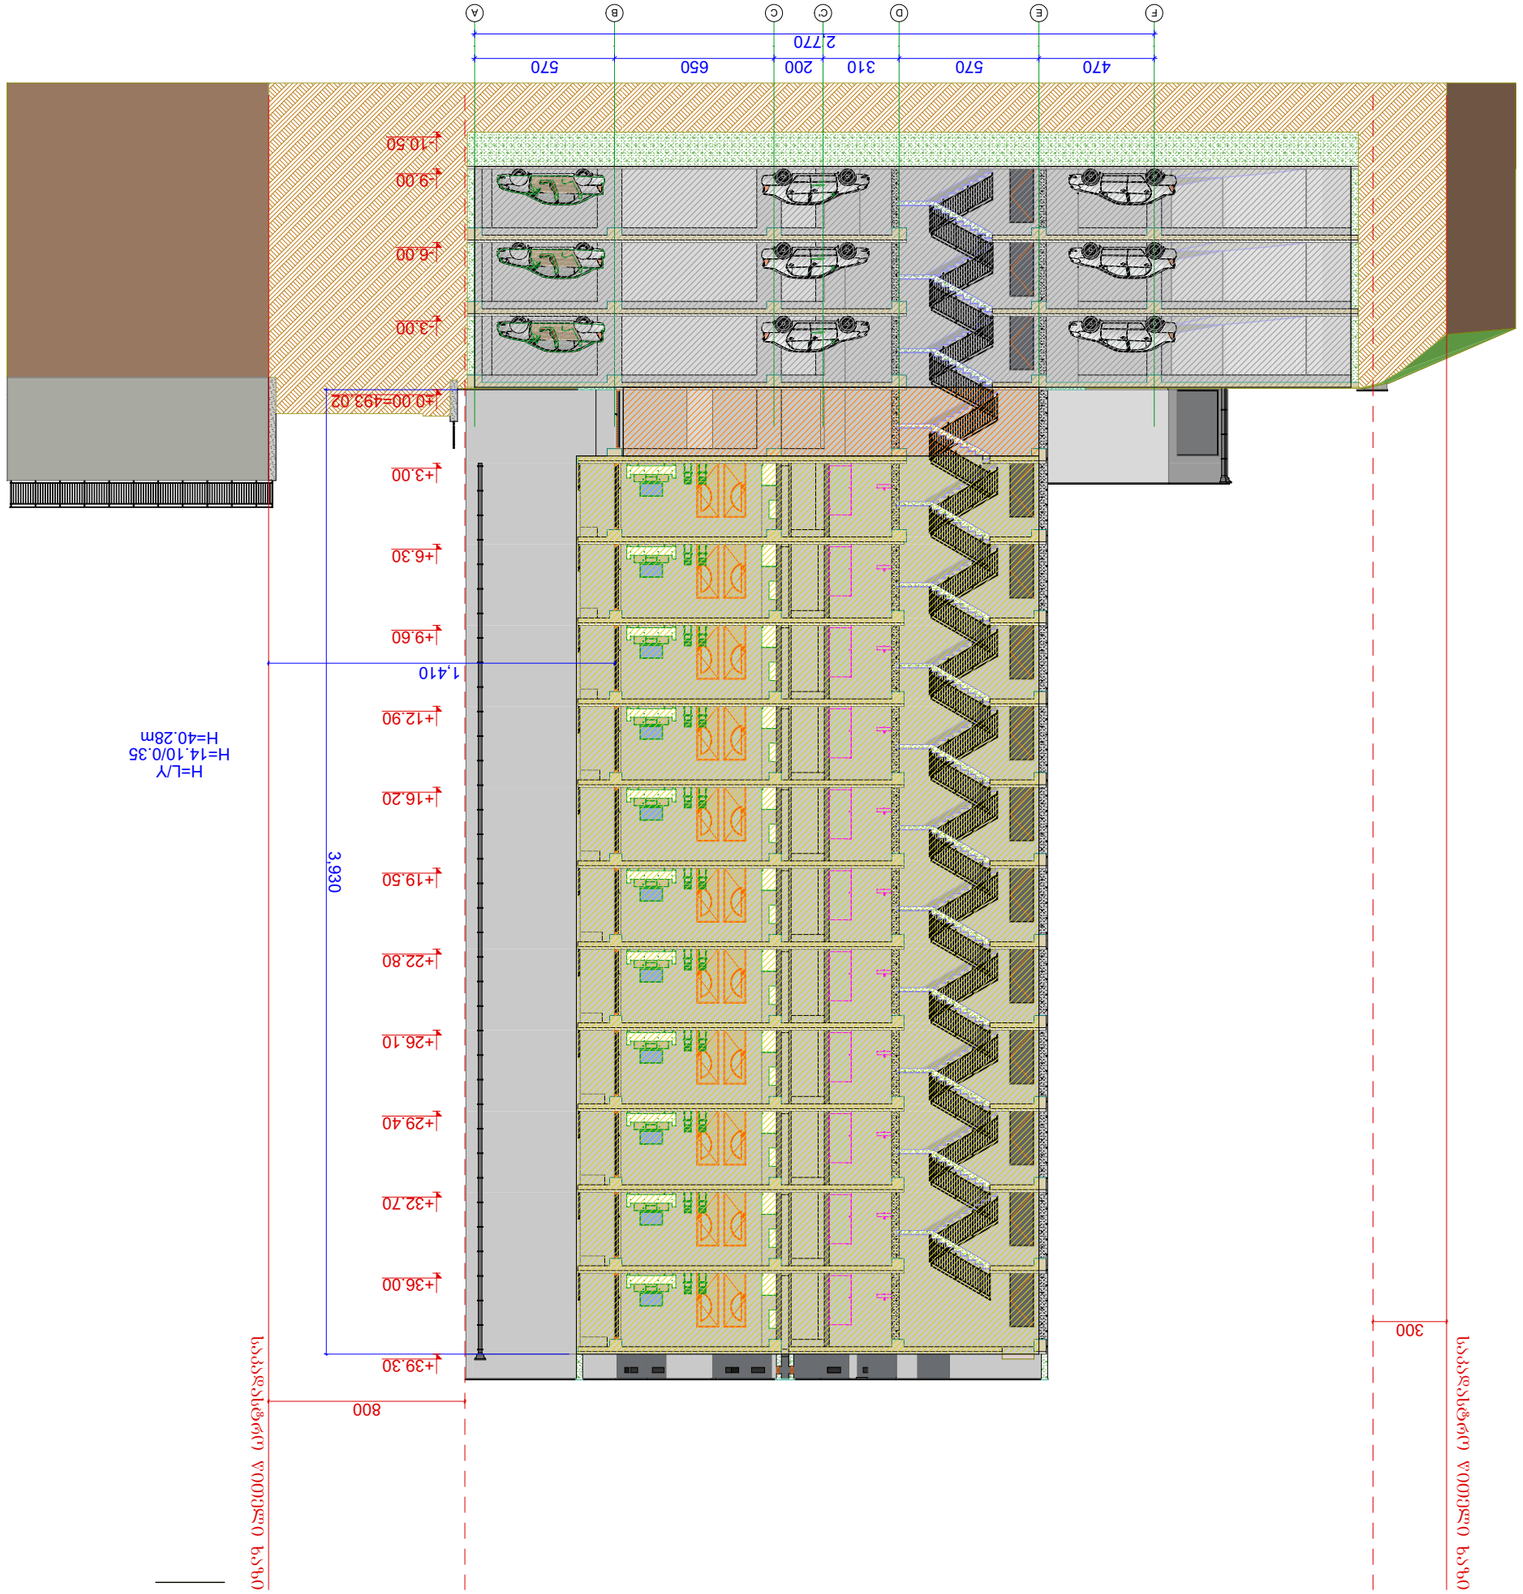

GSPublisherVersion 0.0.100.100

01.3

ტიტული გვერდი

A3

სიტუაციური სქემა

მასშტაბი თარიღი

ნახაზი:

საპროექტო ჯგუფი

თანამდებობა გვარი ხელმოწერა

პროექტის
მისამართი

:

ფუნქციური
დანიშნულება:

დამკვეთი:

202

6

w

არქიტექტურული ნაწილი

არქიტექტორი ა.ჩუტკერაშვილი

ქ. თბილისი, ქუჩა ქერჩის,

#

6

;

sk:01.11.05.029.390

მრავალბინიანი საცხოვრებელი
სახლი

შპს სითიაფ
ID ნომერი: 405045561

A.

პირობითი აღნიშვნები

შენიშვნები

1. ზომები მოცემულია სანტიმეტრებში;
2. ნახაზზე ყველა ცვლილება შეთანხმებული უნდა
იყოს პროექტის ავტორთან

;

F

E

D C'

C

B

A

470 570 310 200 650 570

2,770

800

300

1,410

3,930

- 10.50

-9.00

-6.00

-3.00

±0.00=493.02

+3.00

+6.30

+9.60

+12.90

+16.20

+19.50

+22.80

+26.10

+29.40

+32.70

+36.00

+39.30

საკადასტრო წითელი ხაზი

საკადასტრო წითელი ხაზი

H=L/Y
H=14.10/0.35
H=40.2

8

m

სიმაღლის ჭრილი

1:

250