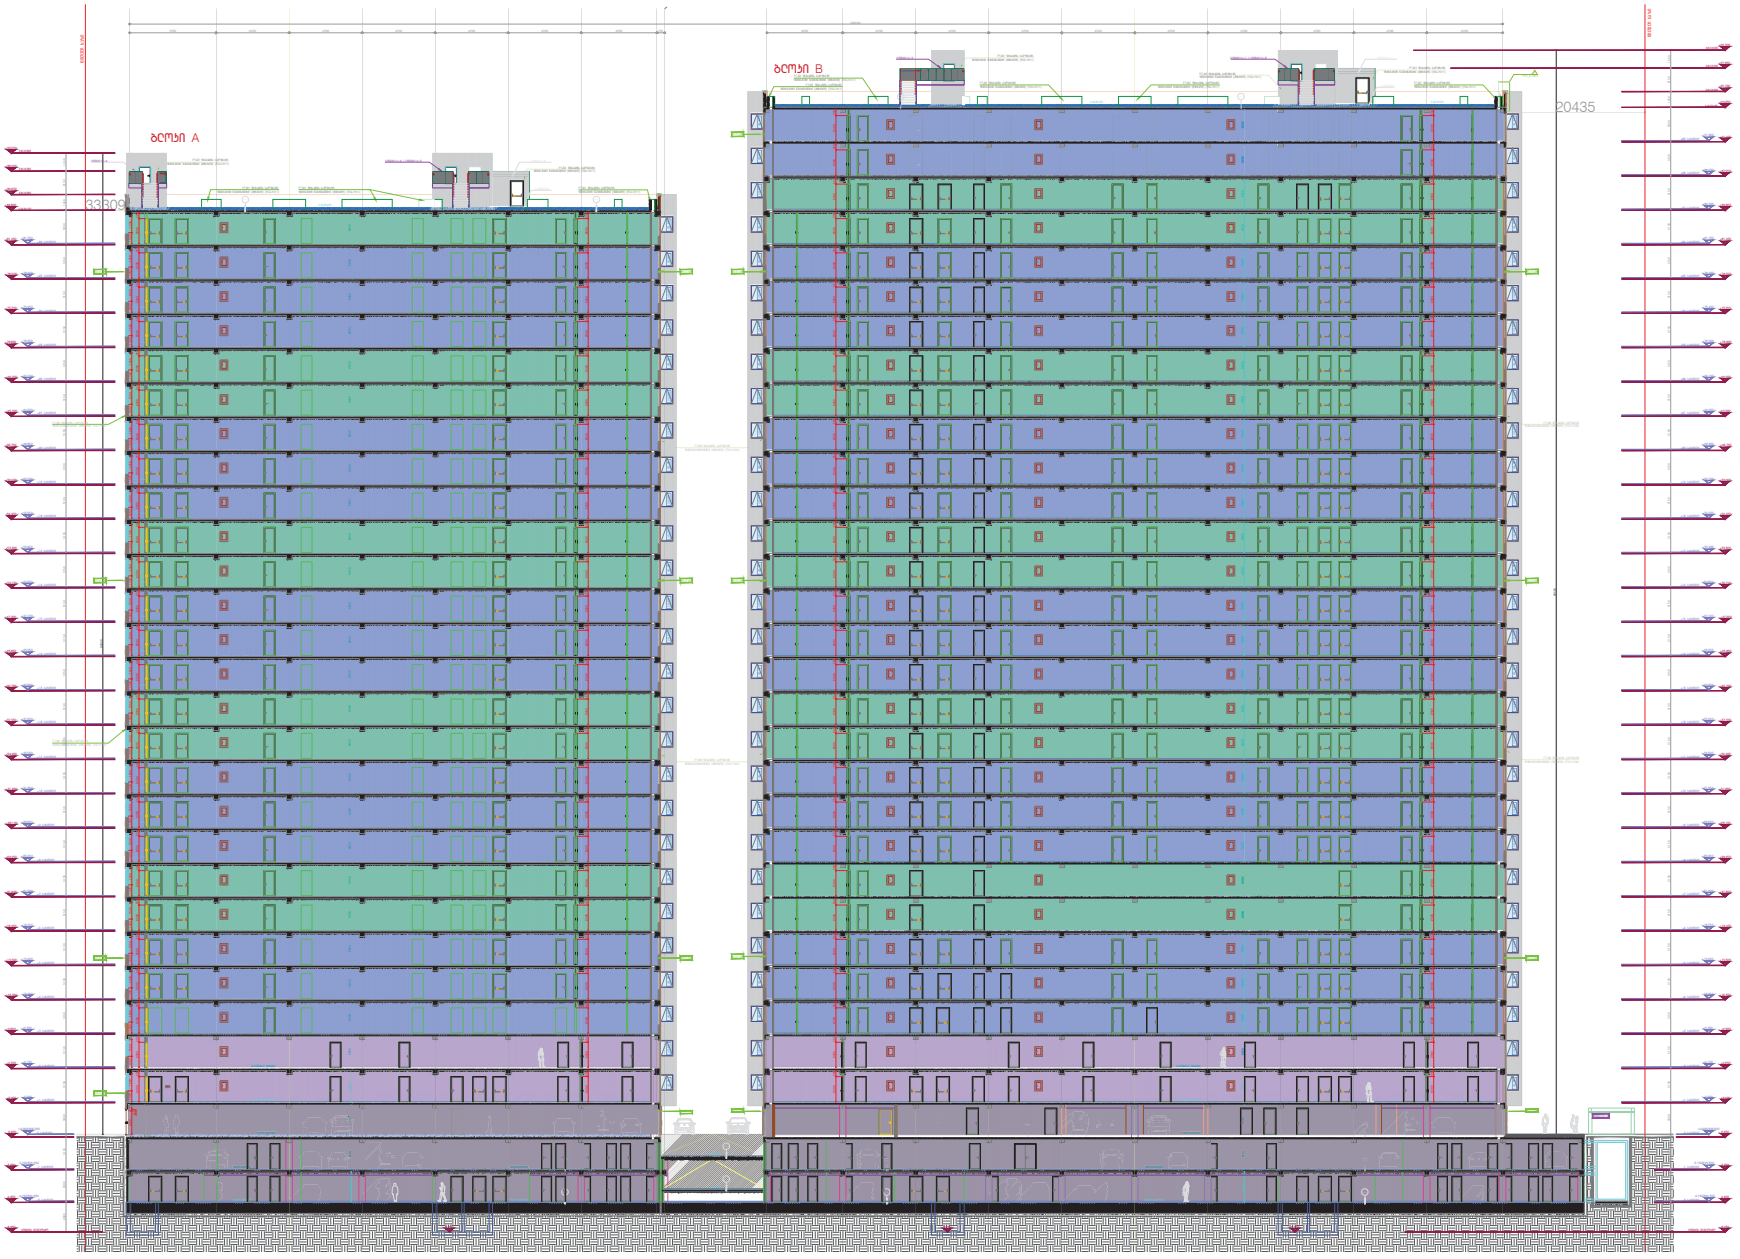

ჭრილი 1

DEPHANI
ARCHITECTURE&DESIGN

პროექტი
KONEX

ობიექტი სახელი
Casa Calda

ეტაპი პროექტი ისტორი

ბლოკი A / ბლოკი B

ფენილის ჭრილი 1
ტიპიური 1-ის

PHI_AB_A-1100

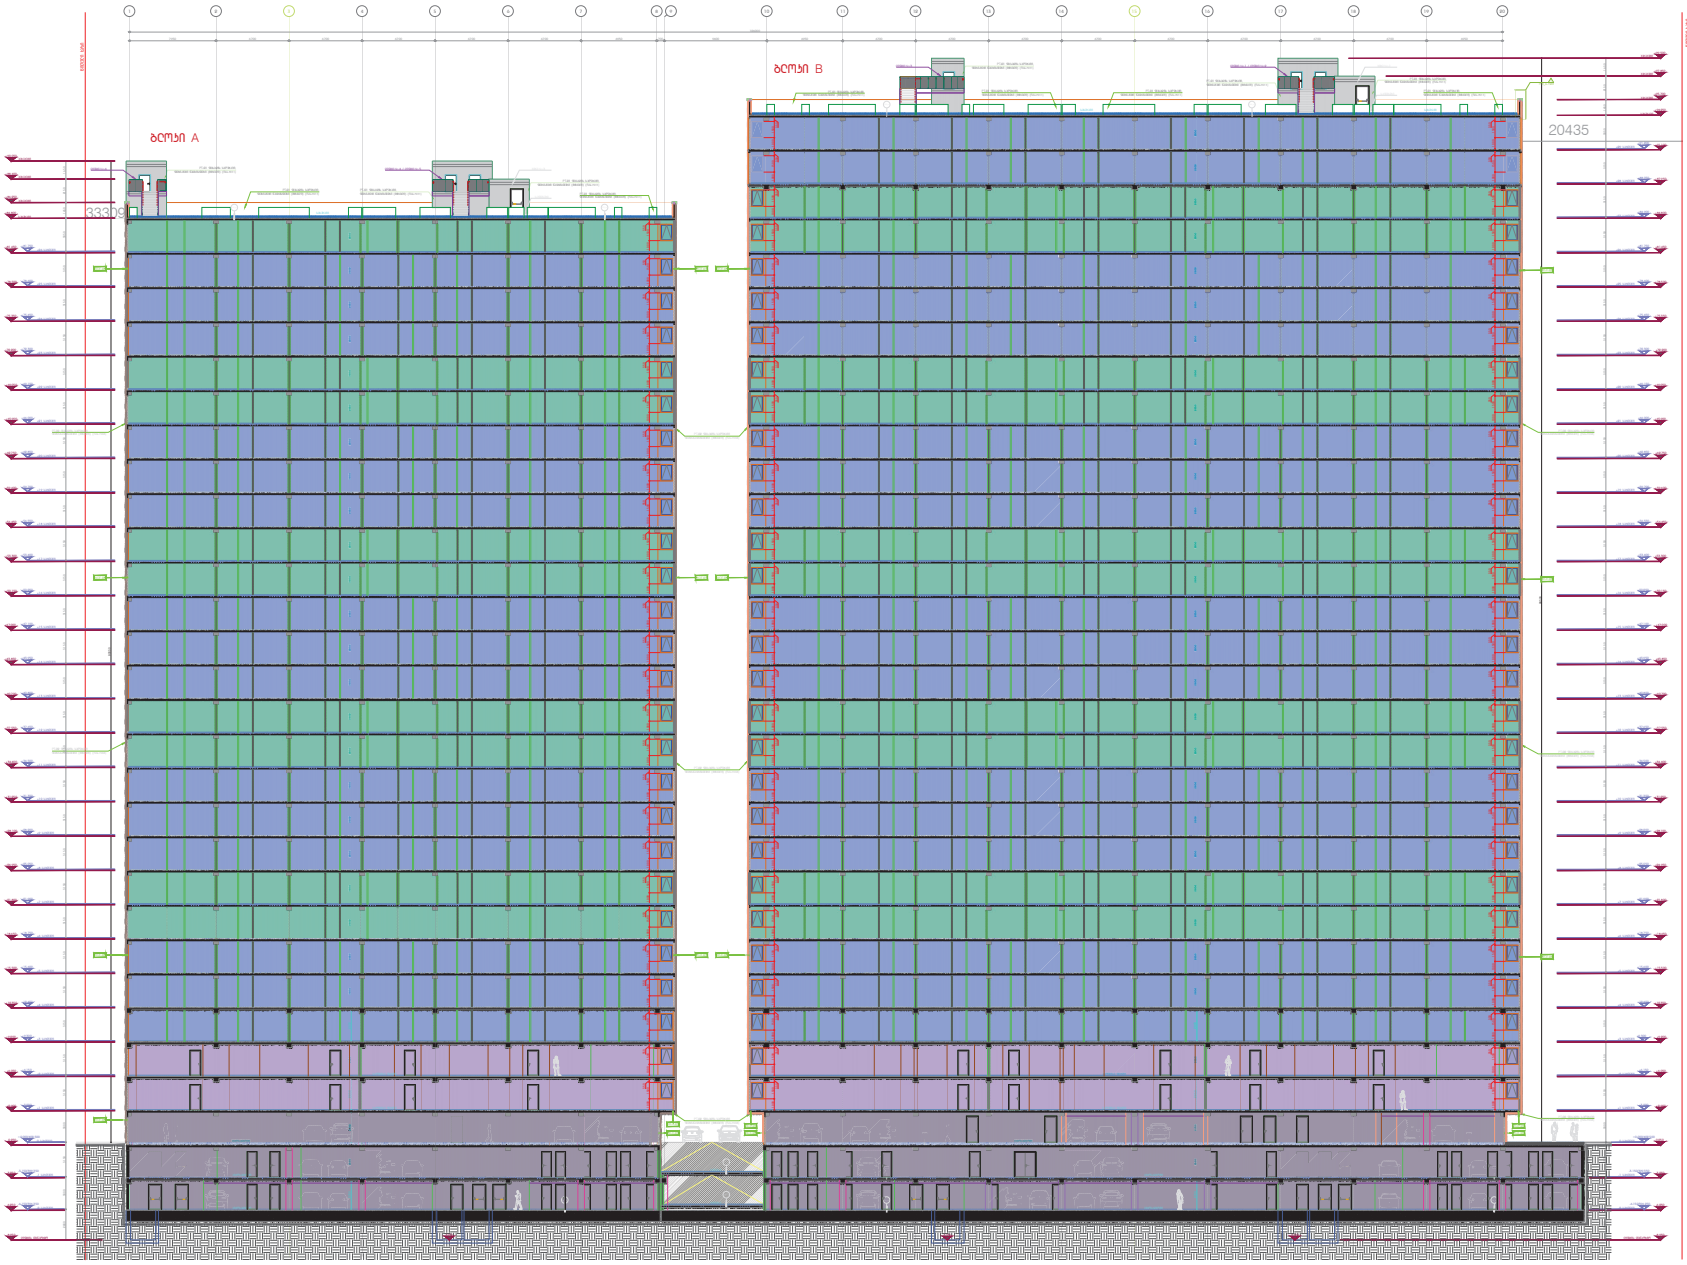

ჭრილი 2

DEPHANI
ARCHITECTURE&DESIGN

პროექტი
KONEX

ობიექტი სახელი
Casa Calda

ბლოკი A / ბლოკი B

ჭრილების ჭრილი 2
ლ ჭრილები 1-20

PHI_AB_A-1101

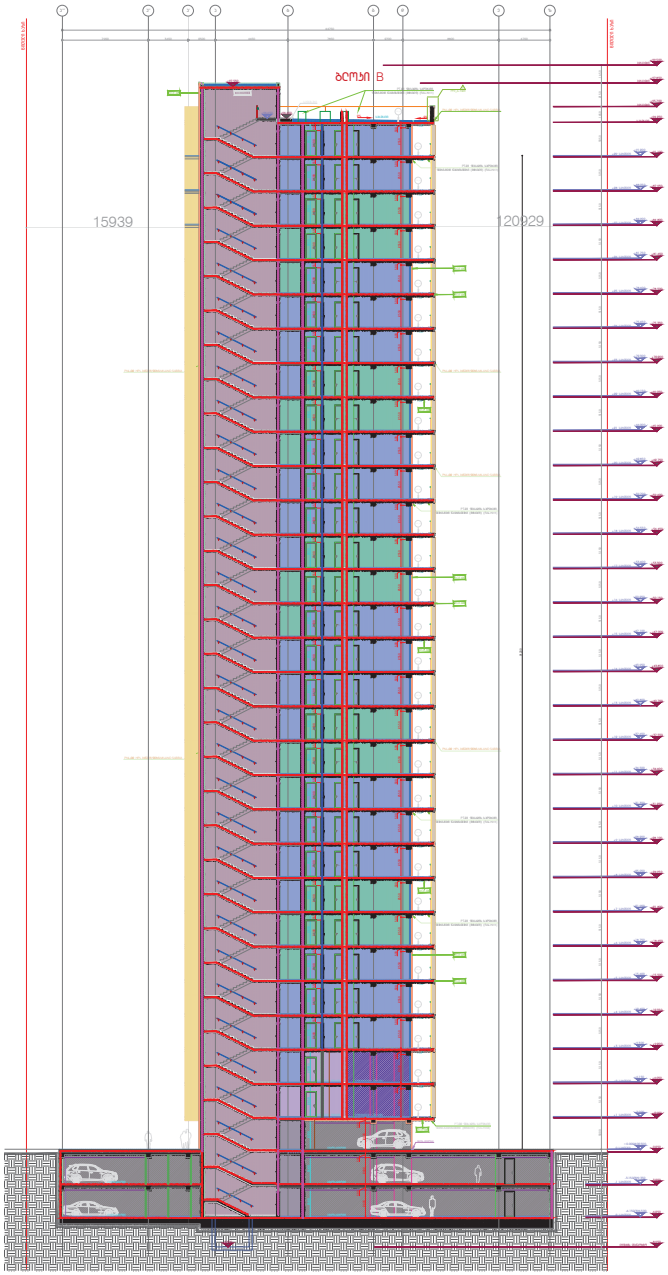

ჭრილი 3

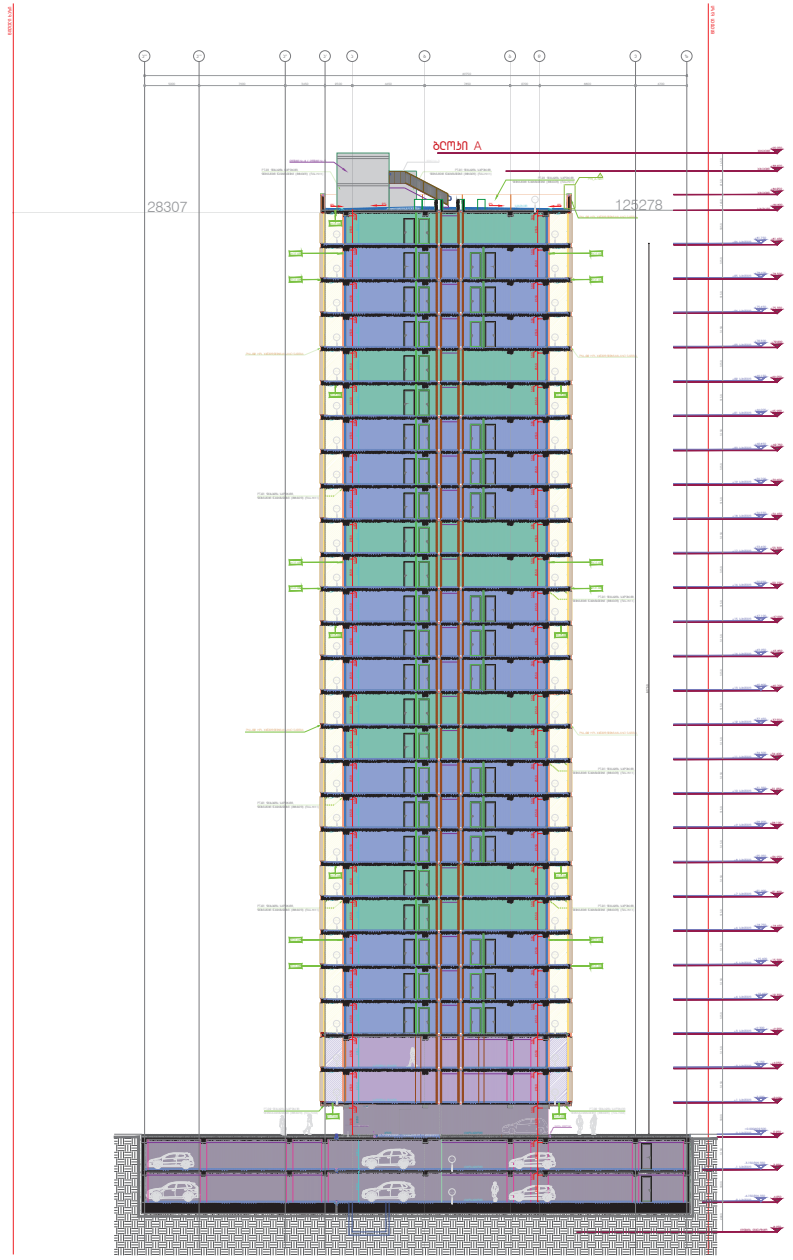

ჭრილი 4

DEPHANI
ARCHITECTUREADESIGN

პროექტი
KONEX

ობიექტი
Casa Calda

ბლოკი A / ბლოკი B

შენობის ჭრილი 3/4

PHI_AB_A-1102

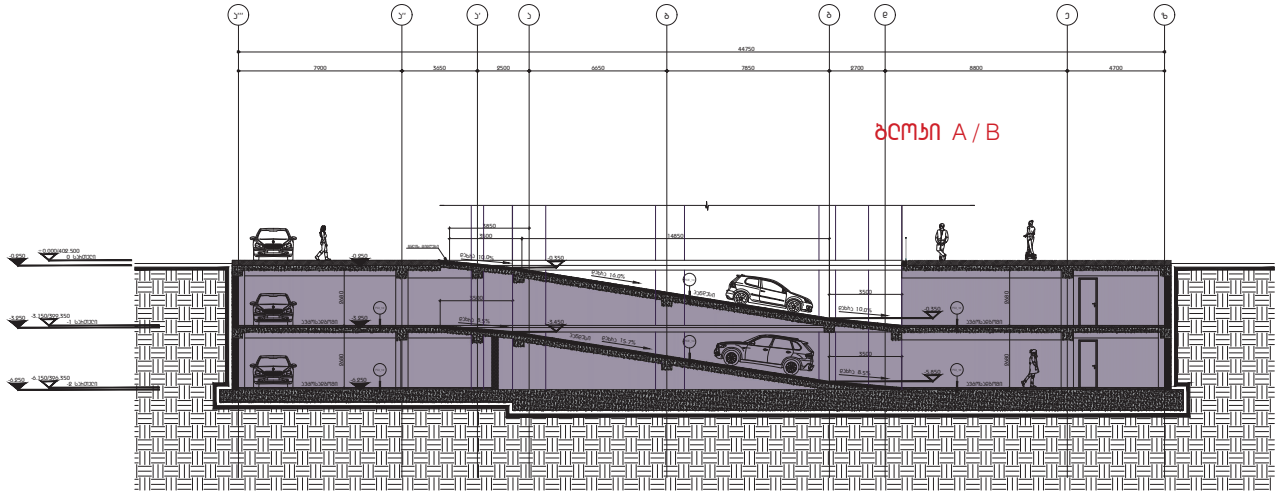

ჭრილი 5

DEPHANI
ARCHITECTURE&DESIGN

პროექტის KONDEX

ობიექტის სახელი Casa Cakbu

ჭრილი A / ჭრილი B

მეზღუდის ჭრილი 5
ა'-ს ღერძებში

PHI_AB_A-1103