

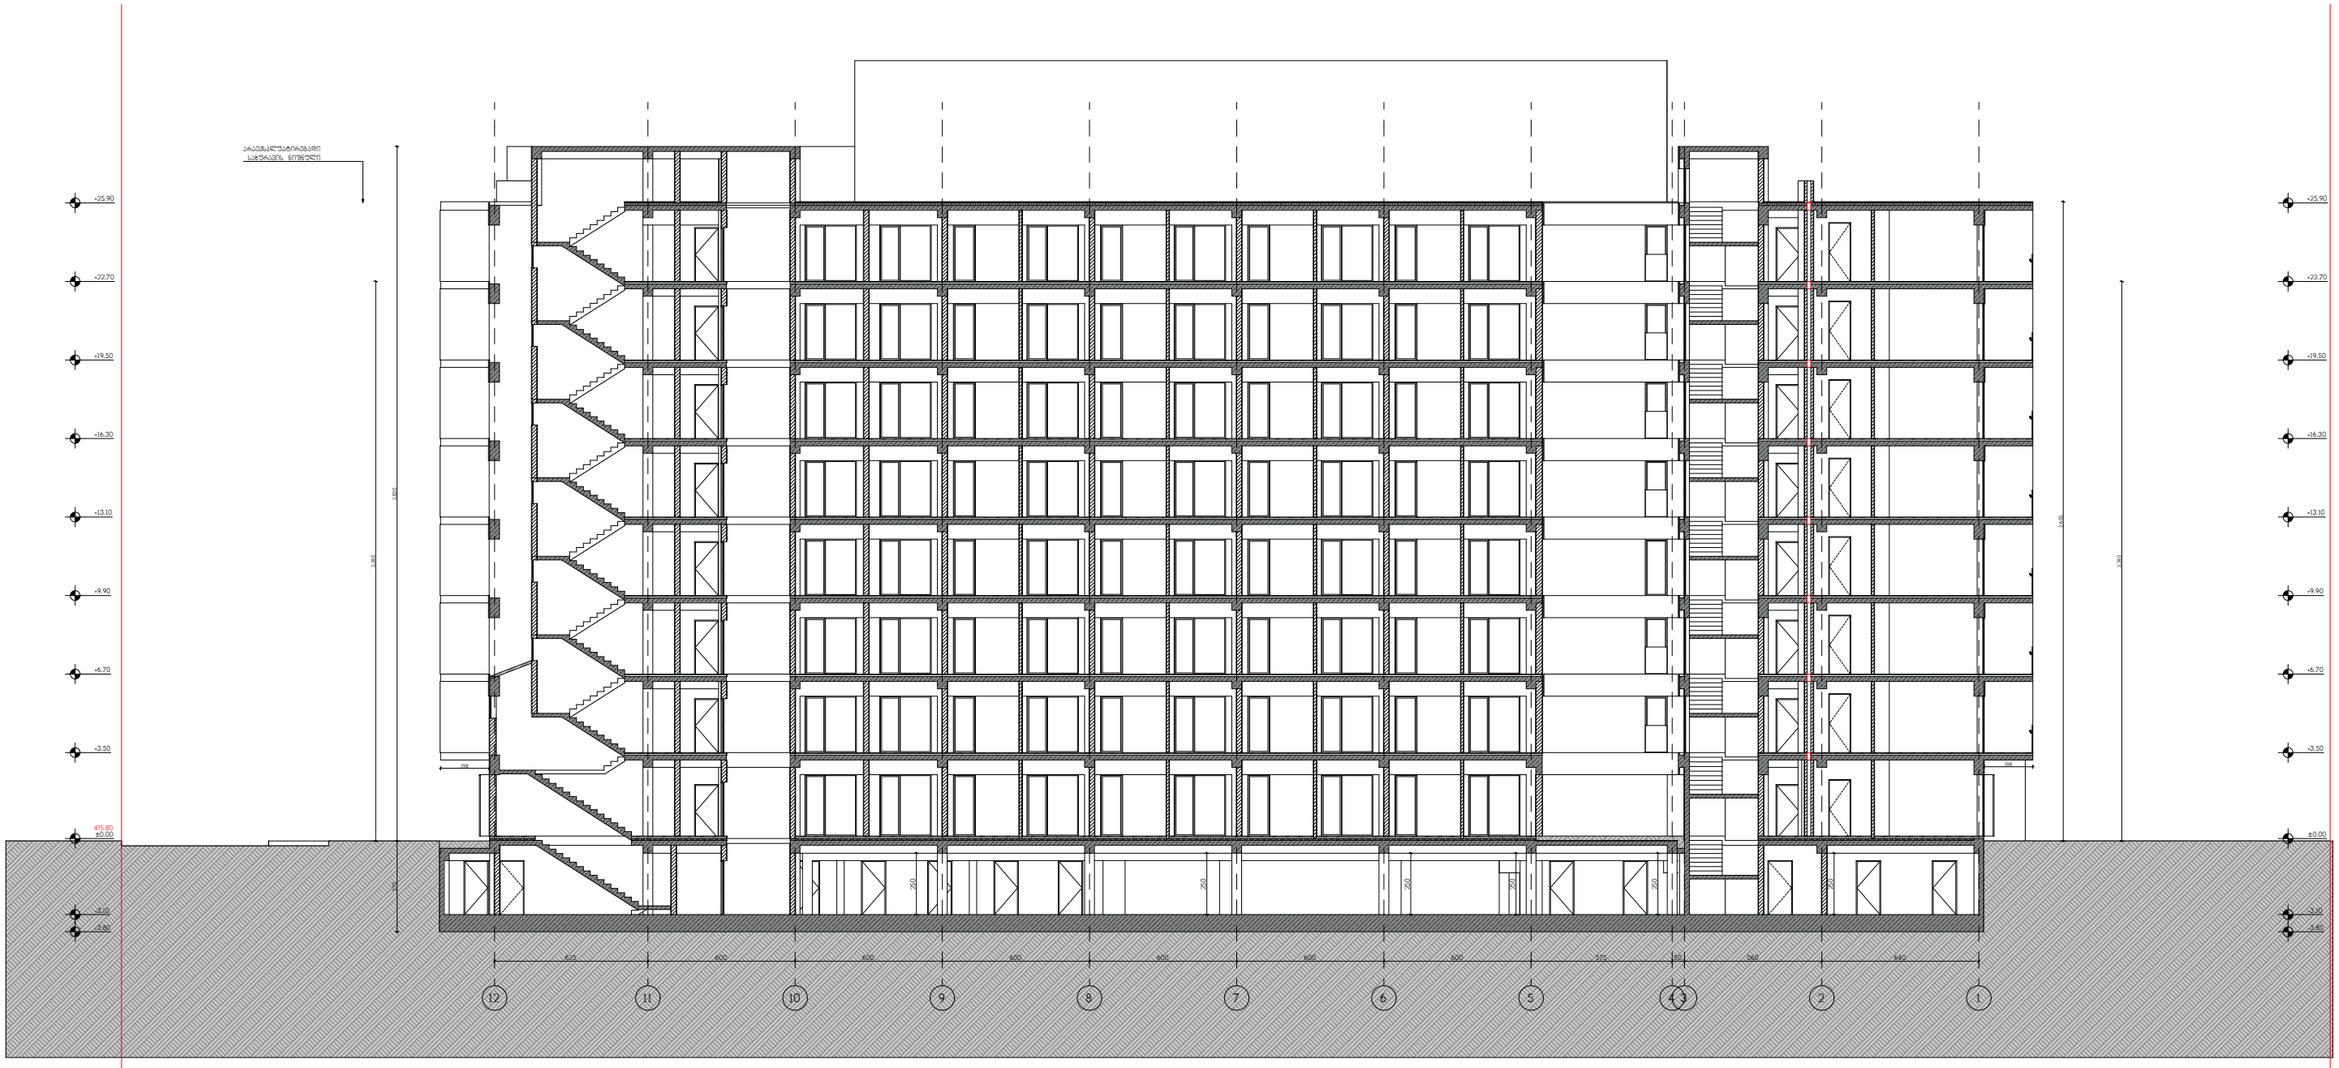



N	მთ. არქიტექტორი ლუკა გოგლიძე	ქ. თბილისი, ბოგ უოლშის ქ № 40 ს/კ: 01.72.14.009.687	2026	არქიტექტურული ნაწილი	ფორმატი	ფურცლის №
	დაამუშავა ლუკა გოგლიძე	მრავალბინიანი საცხოვრებელი სახლი	მ=1:250	ჭრილი 1-1	A-3	A-201

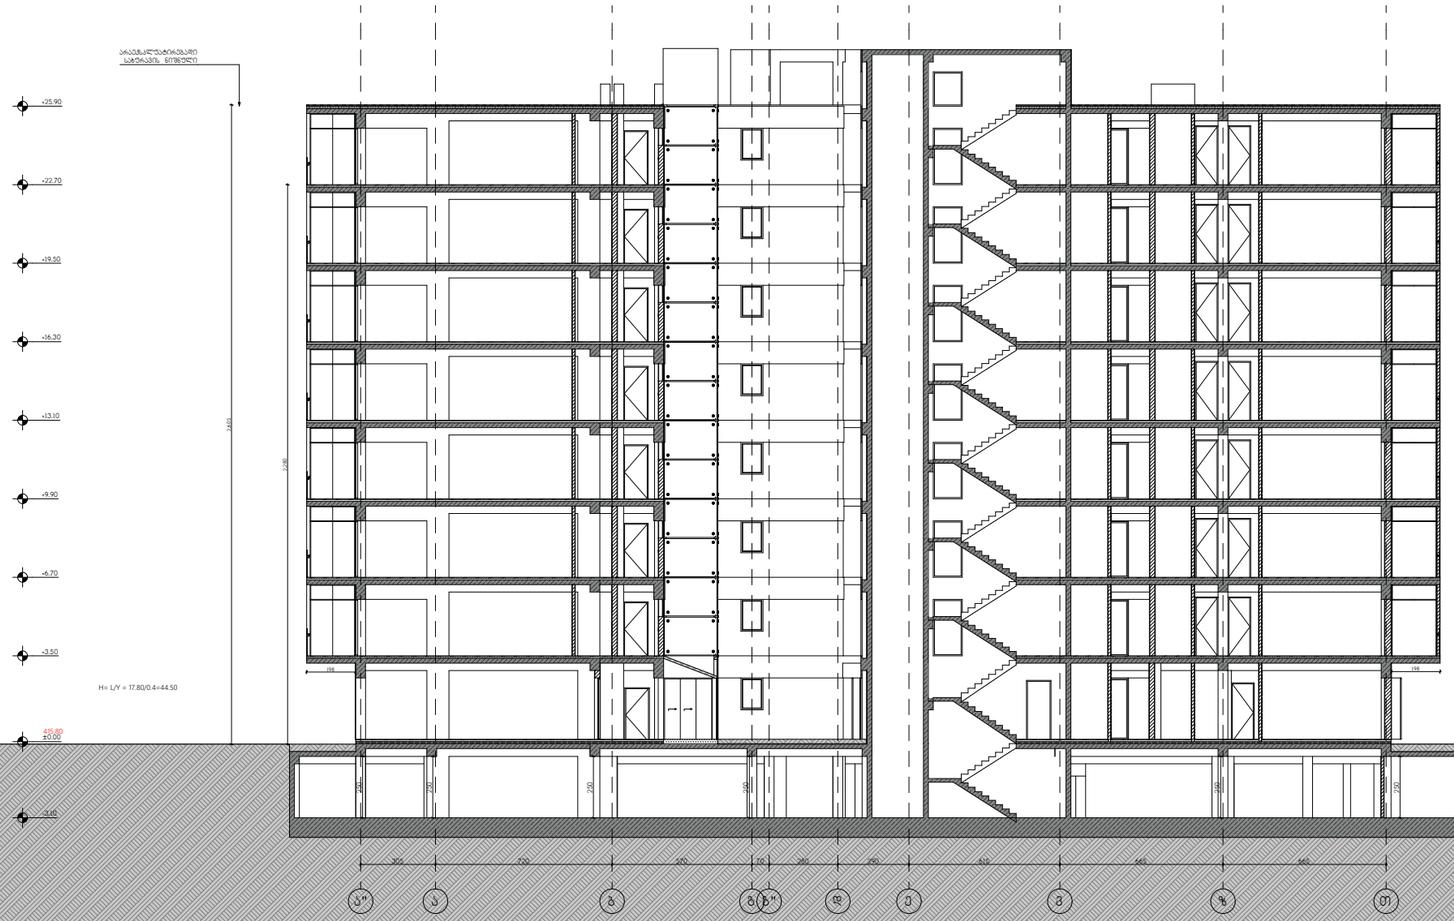

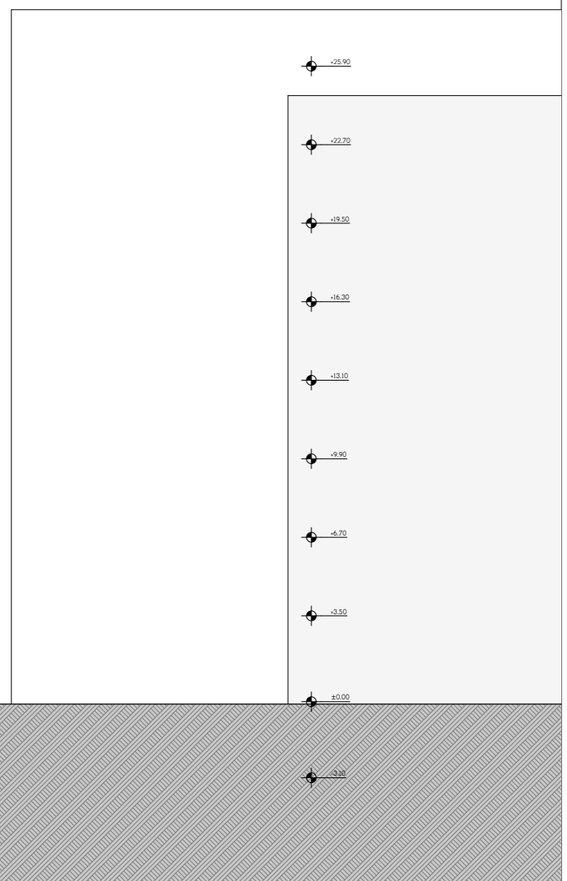


N	მთ. არქიტექტორი ლუკა გოგლიძე	ქ. თბილისი, ბოგ უოლშის ქ № 40 ს/კ: 01.72.14.009.687	2026	არქიტექტურული ნაწილი	ფორმატი	ფურცლის №
	დაამუშავა ლუკა გოგლიძე	მრავალბინიანი საცხოვრებელი სახლი	მ=1:250	მრილი 2-2	A-3	A-202

0.00 ნიშ-ის იატაკი შემოზღუდული ავტოფარეხის თავზე

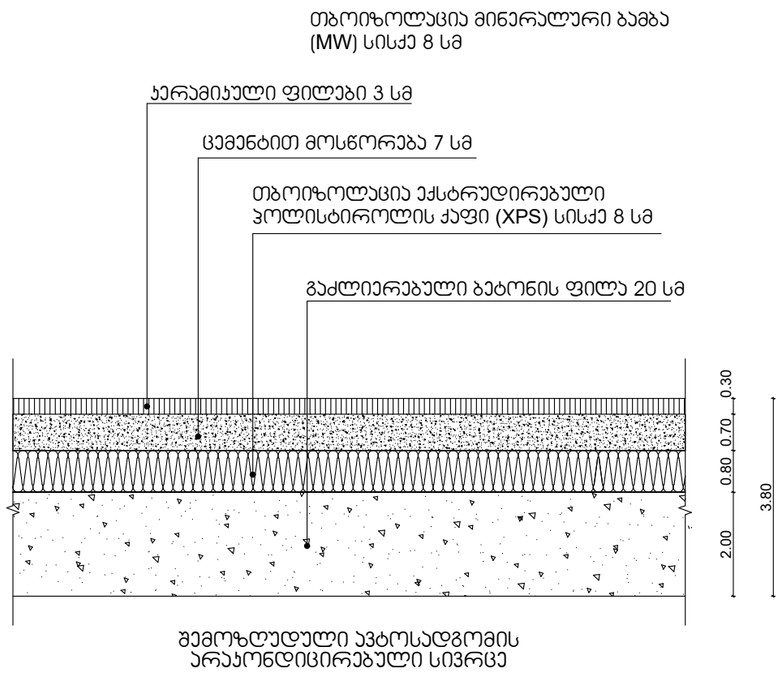


შემოზღუდული ავტოსადგომის არაკონდიცირებული სივრცე


# სახურავი (არაექსპლუატირებული)
U=274

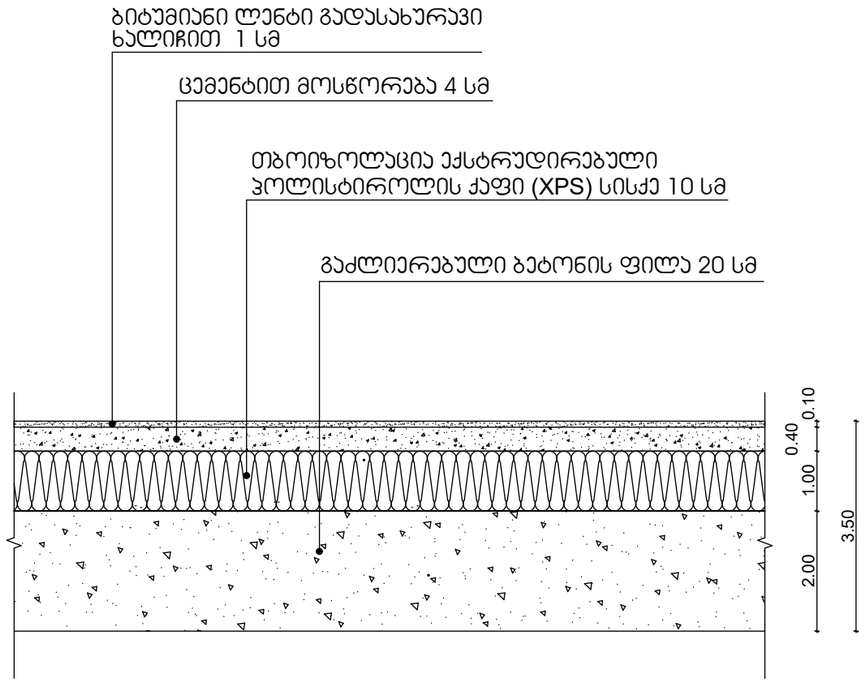

გარე კედლები (ლესვა/ღებვით)
კარ-ფანჯარა U=1.76

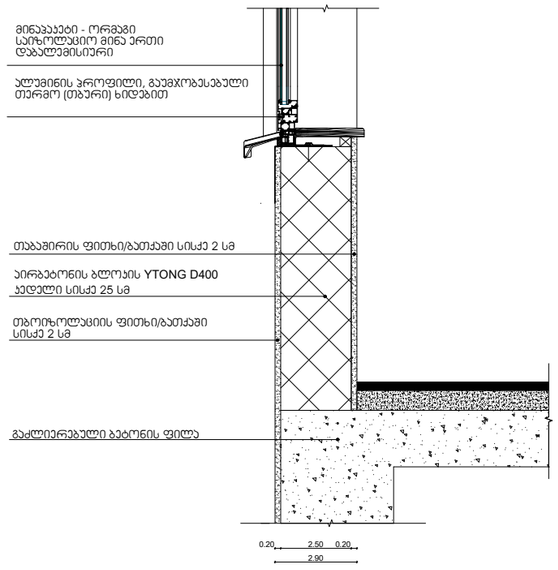

გარე კედლები (მოპირკეთებით)
კარ-ფანჯარა U=1.76

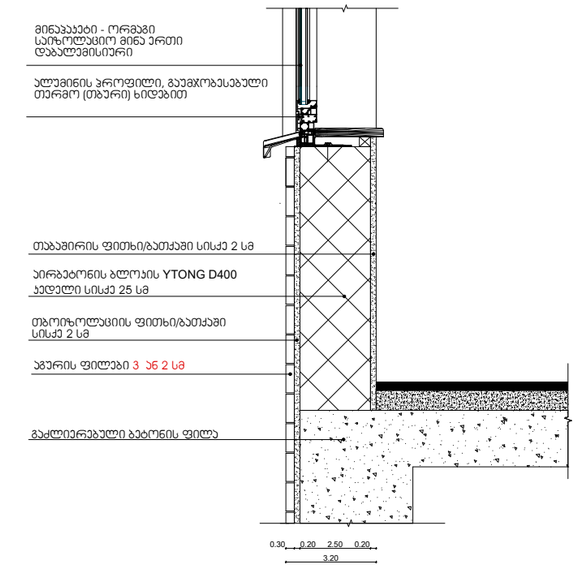

N	მთ. არქიტექტორი ლუკა გოგლიძე	ქ. თბილისი, გობ უოლშის ქ № 40 ს/კ: 01.72.14.009.687	2026	არქიტექტურული ნაწილი	ფორმატი A-3	ფურცლის № A-404
	დაამუშავა ლუკა გოგლიძე	მრავალბინიანი საცხოვრებელი სახლი		დეტალების ჩრილები		