ავტოფარეხის სართულის გეგმა

ნიშნულზე -9.10

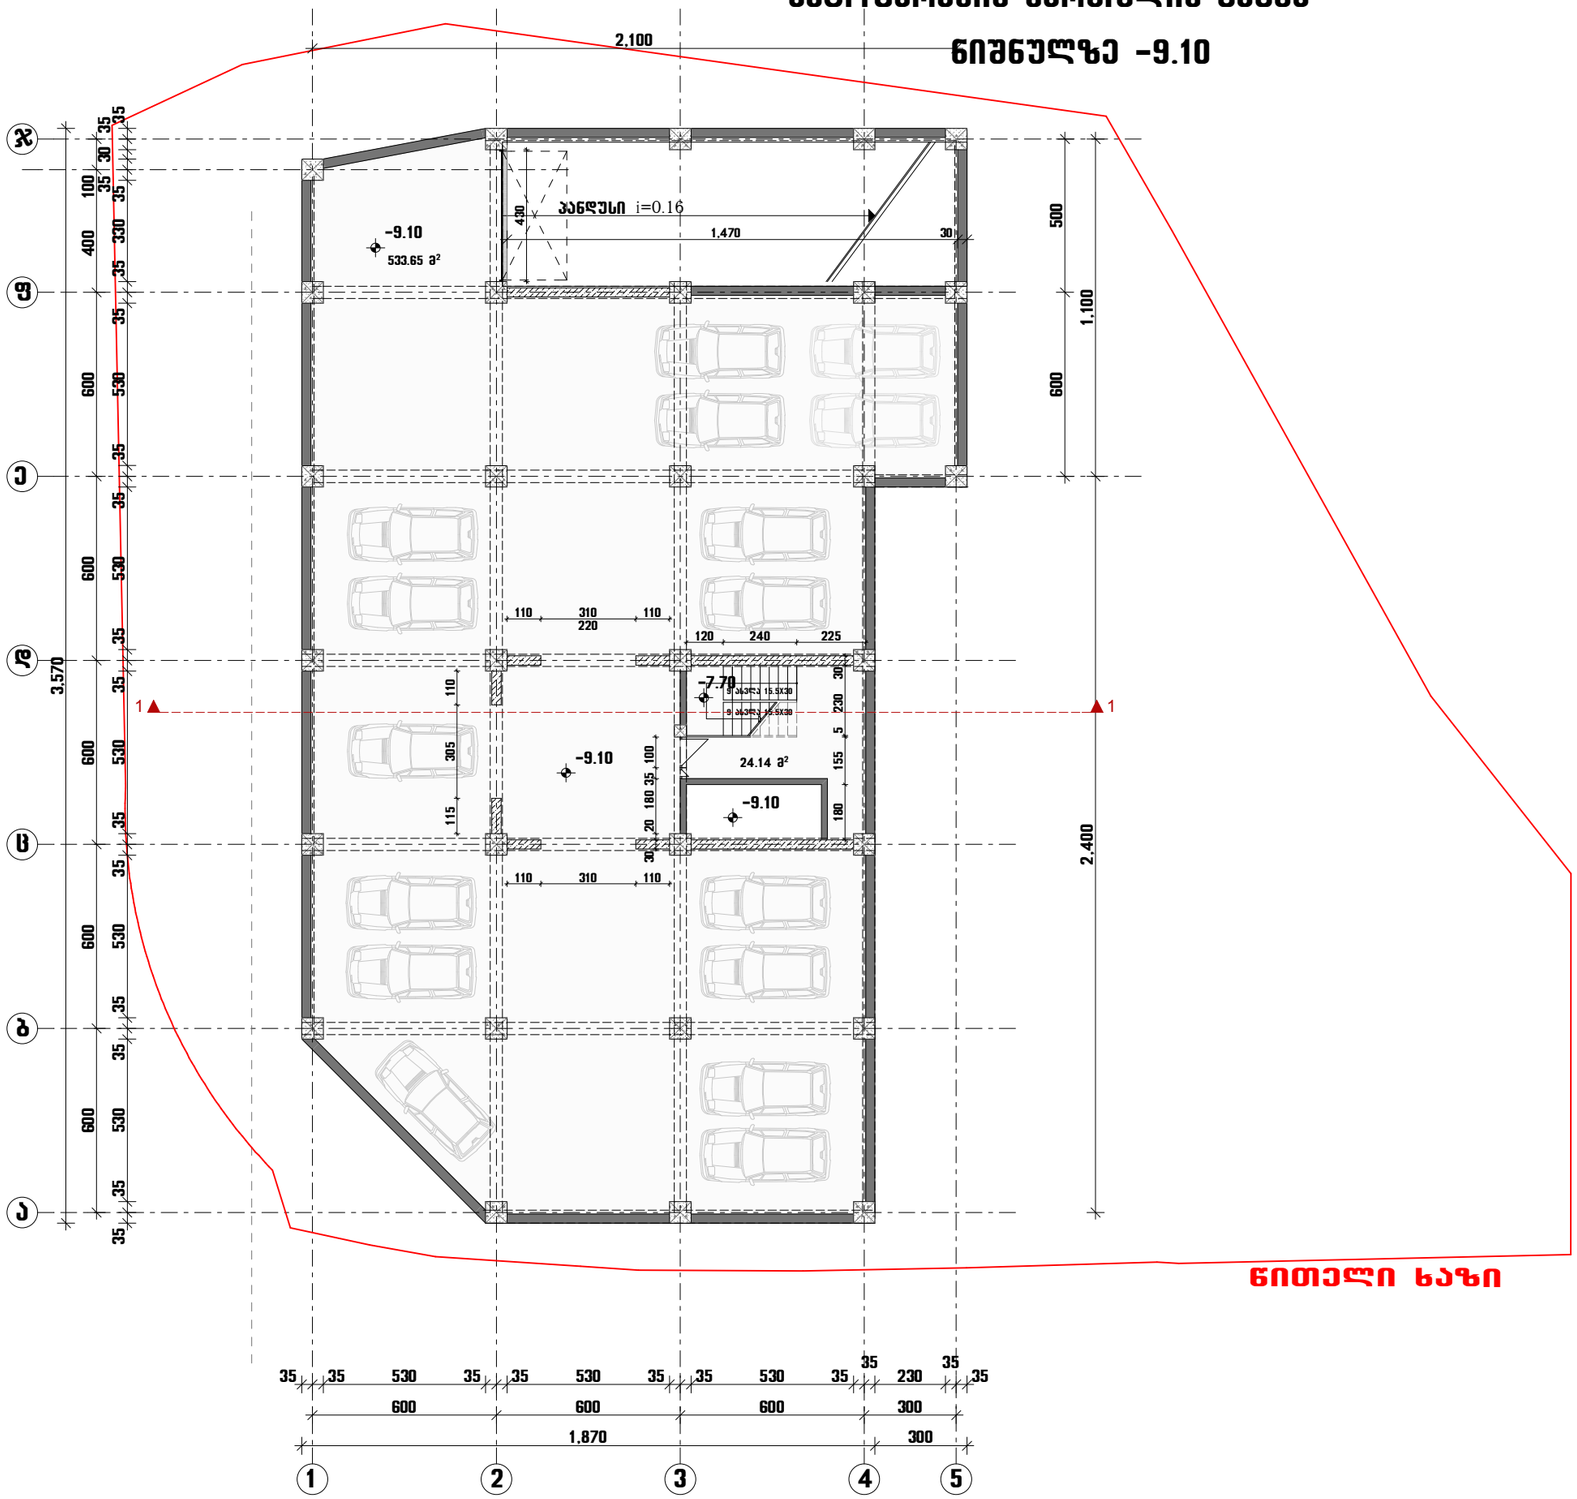

ავტოფარეხის სართულის გეგმა

ნიშნულზე -6.20

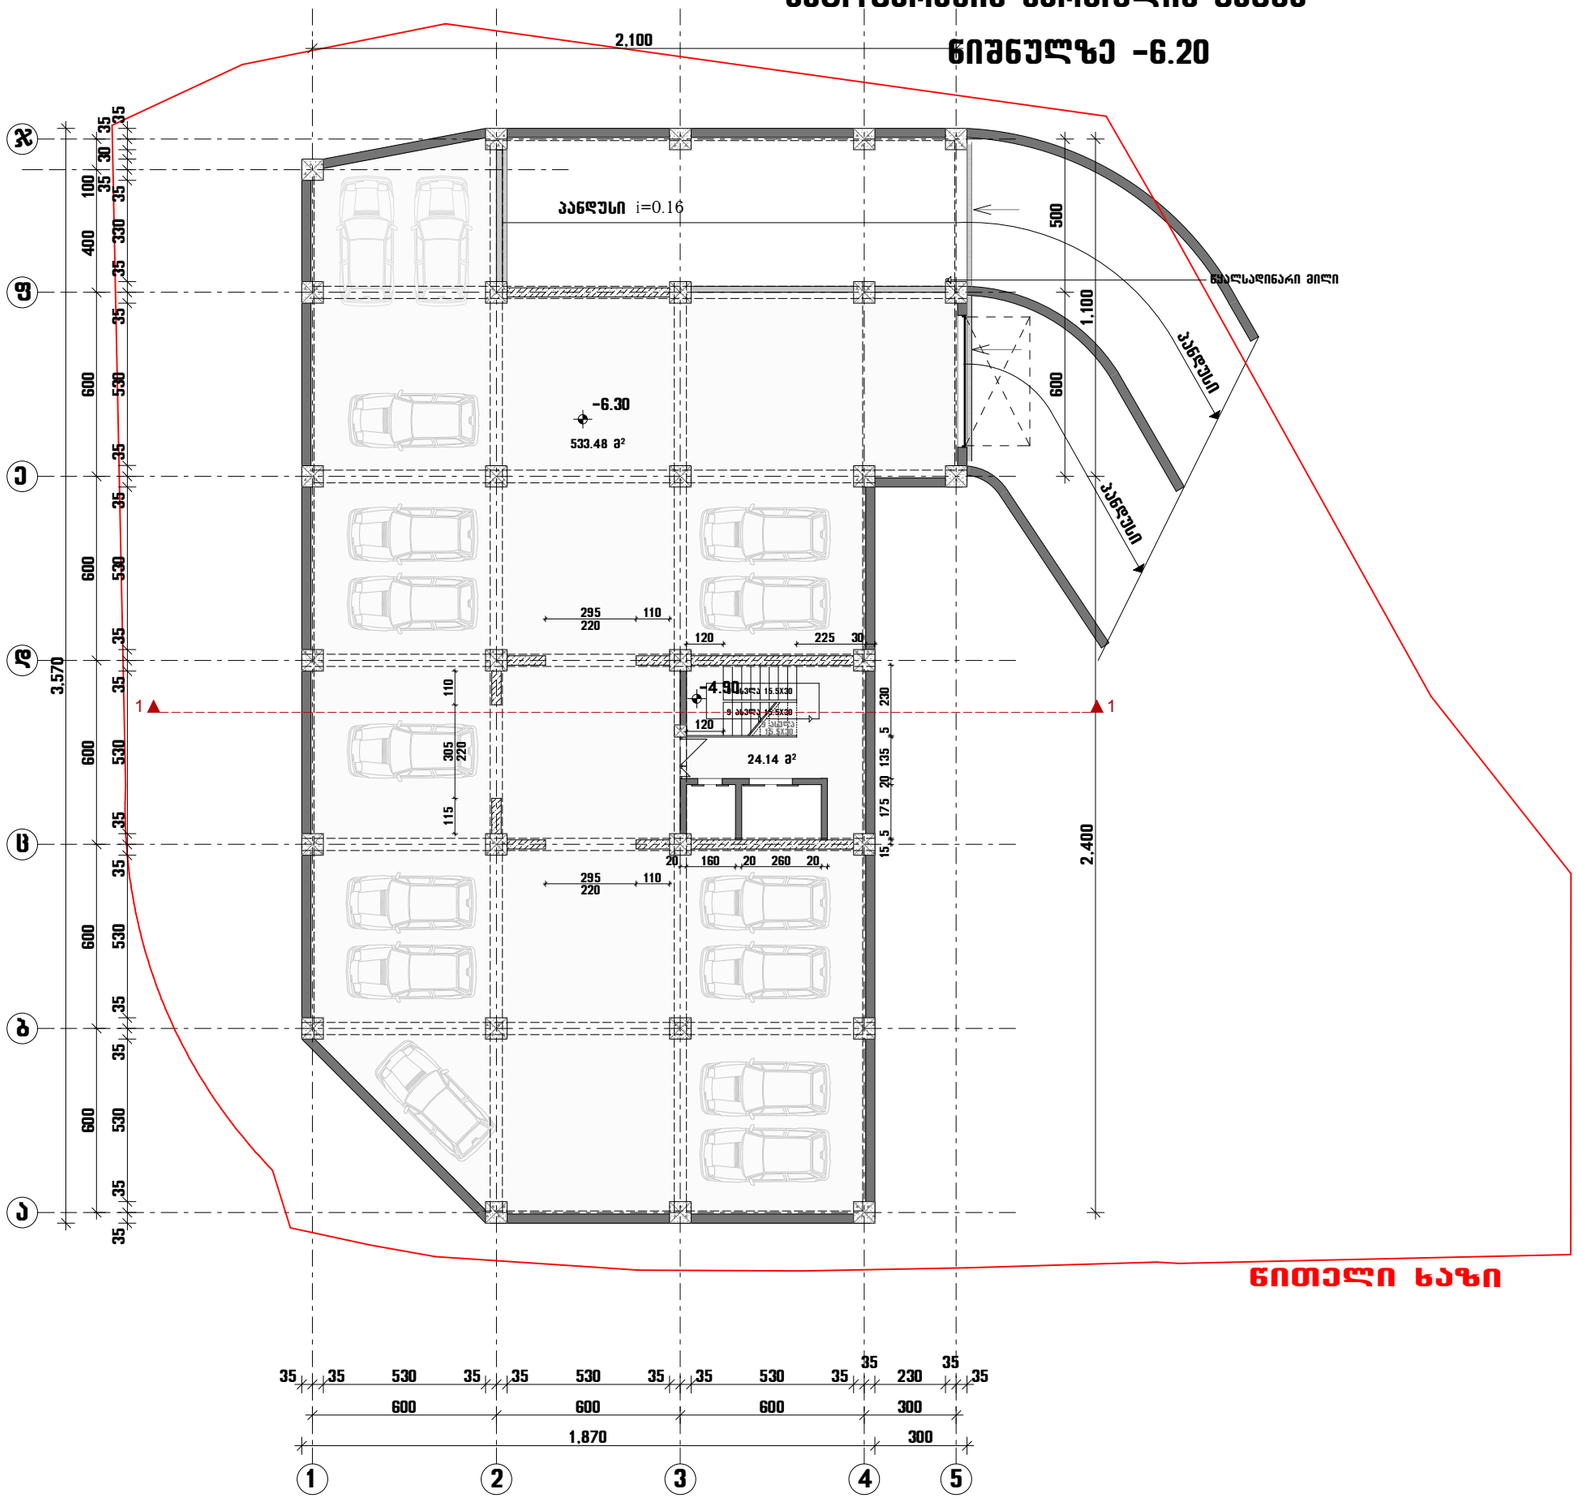

კომერციული ფართის გეგმა ნიშნულზე -3.50

612.05 m²
კომერციული ფართი

k2= 646.63 m²

ნაყალსაღინარი მილი

პანდუსი

ნაყლის მიმღები

ᲬᲘᲗᲔᲚᲘ ᲮᲐᲖᲘ

443.69 443.50 443.33 442.76 442.76 442.81 443.15 442.79 443.21 443.13 443.87 443.02 443.37 444.46 444.03 443.56 443.22 445.12 445.34 444.77 444.69

კომერციული სართულის გეგმა

ნიშნულზე 0.00=447.51

მოშენების ფართობი

698.14 მ²

კ1 680.14 m²

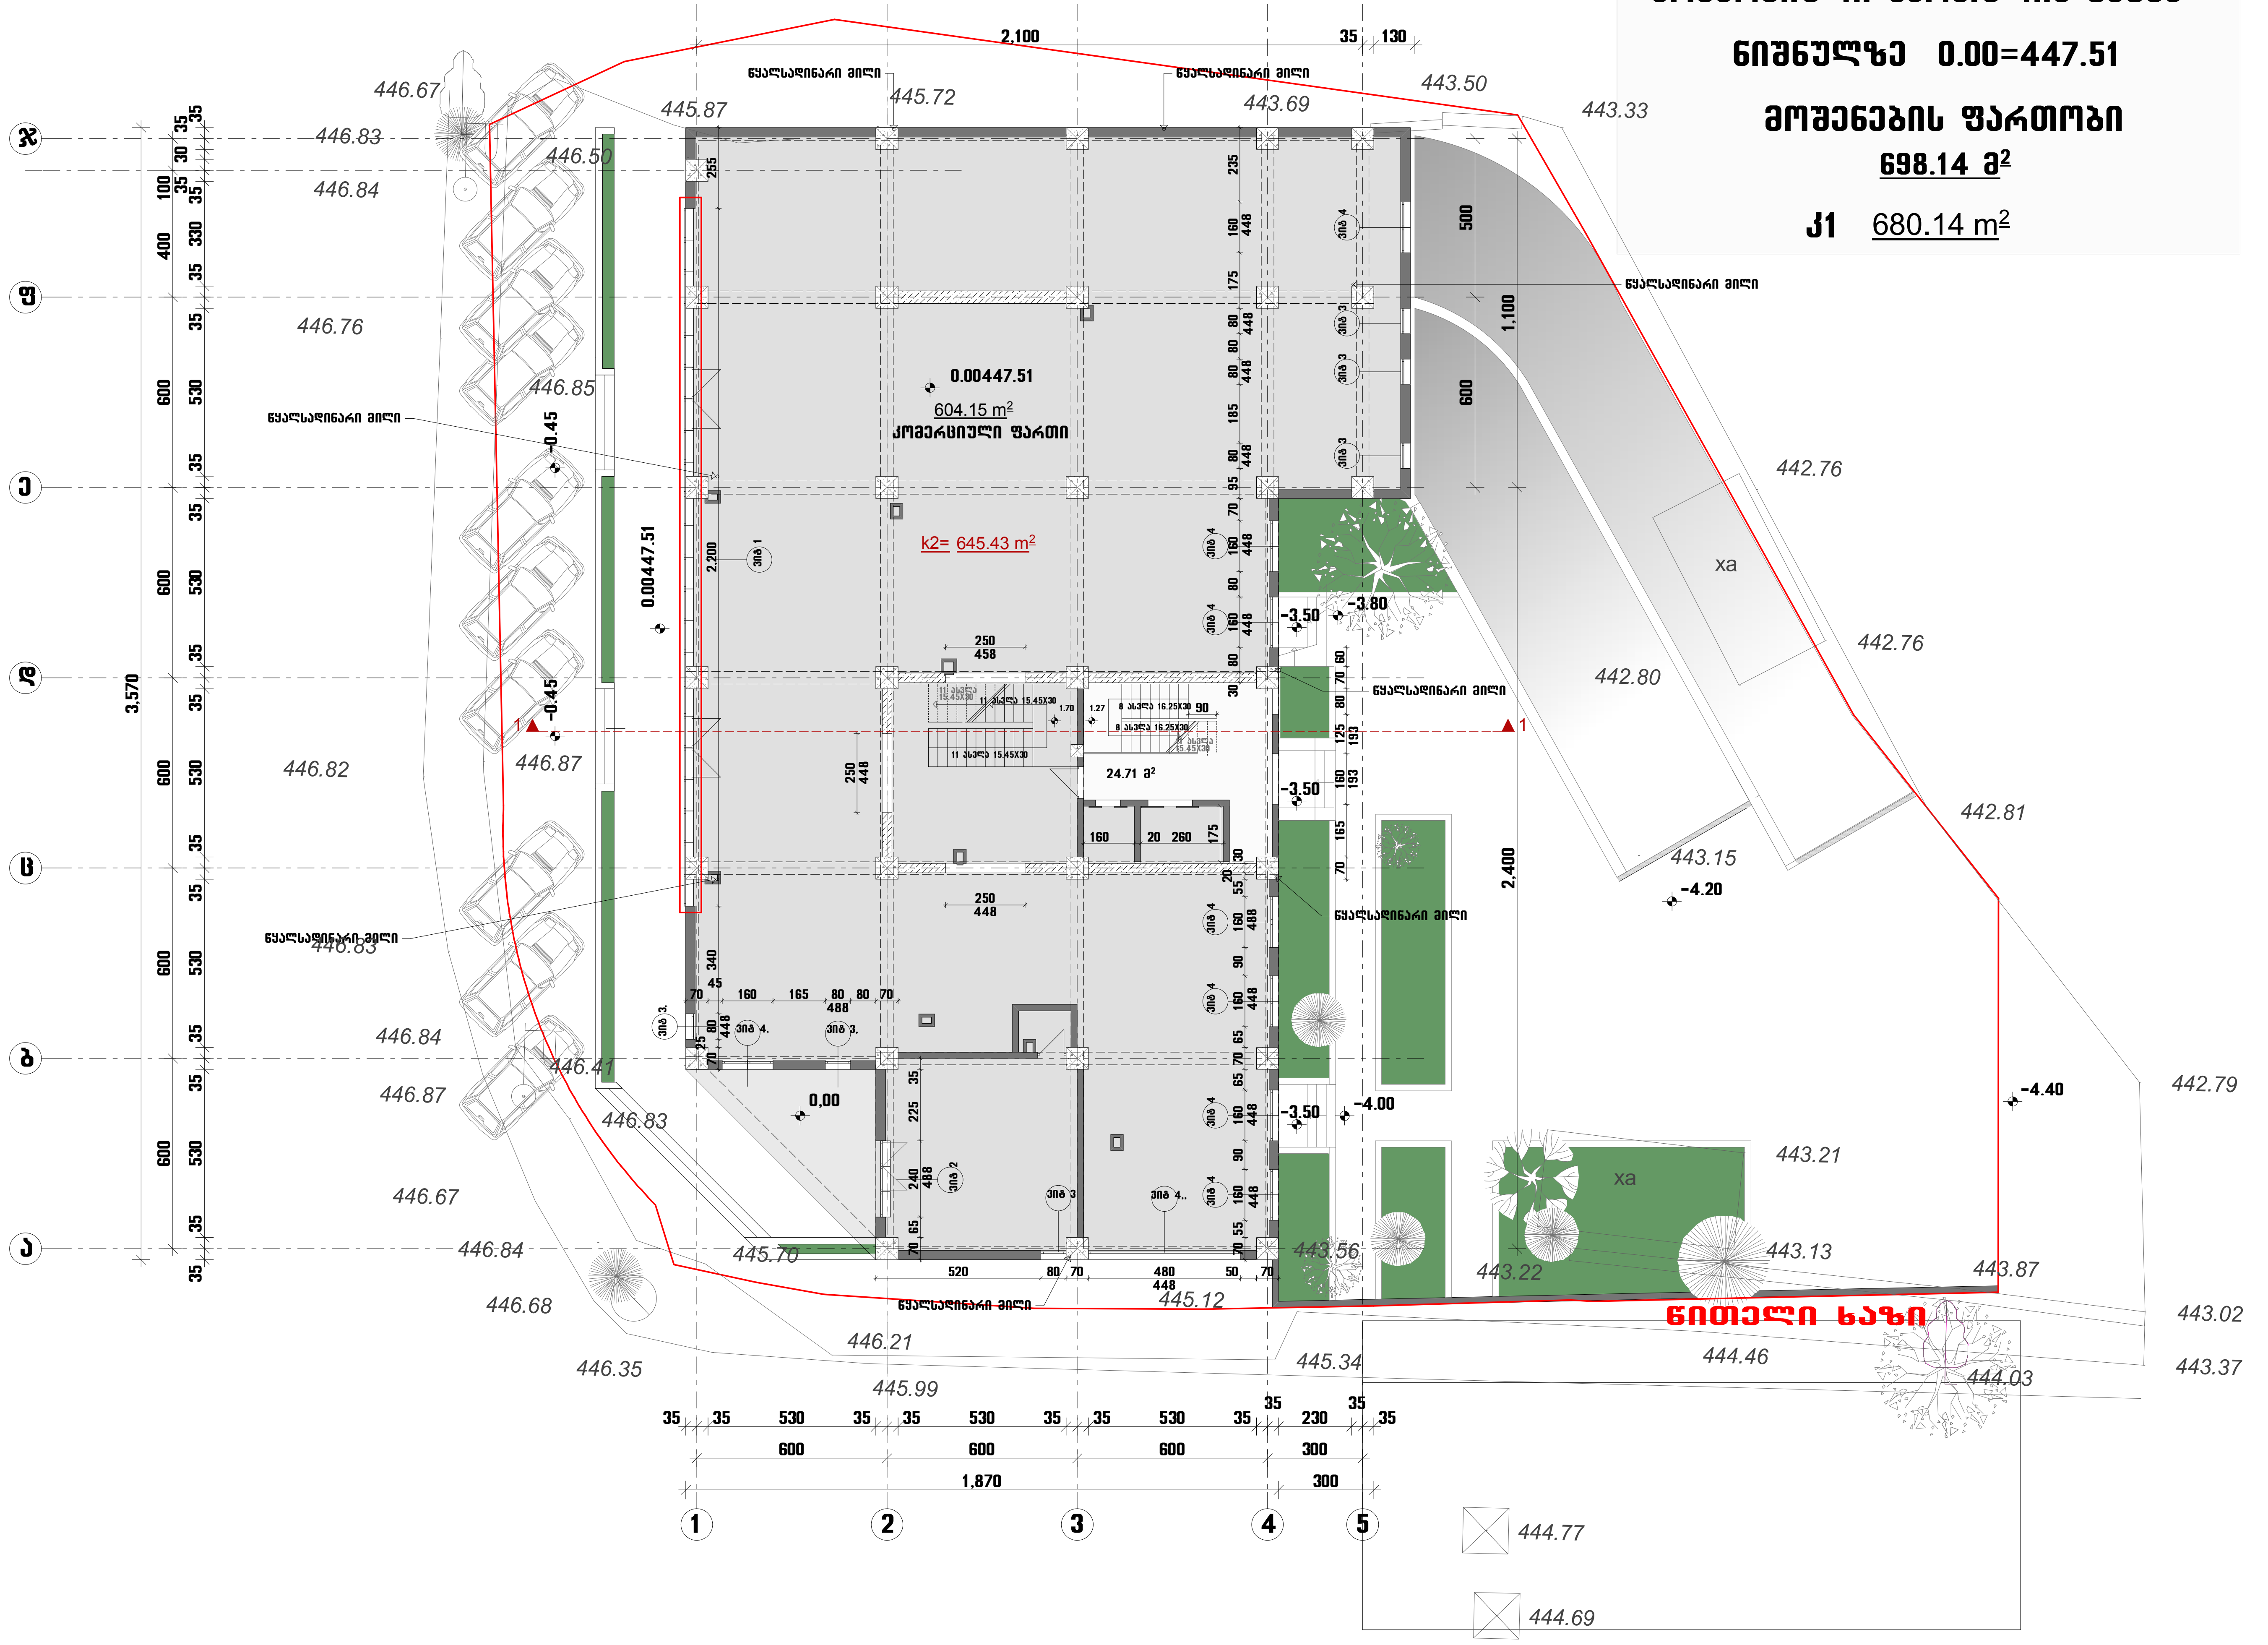

კომერციული სართულის გეგმა

ნიშნულზე +5.10

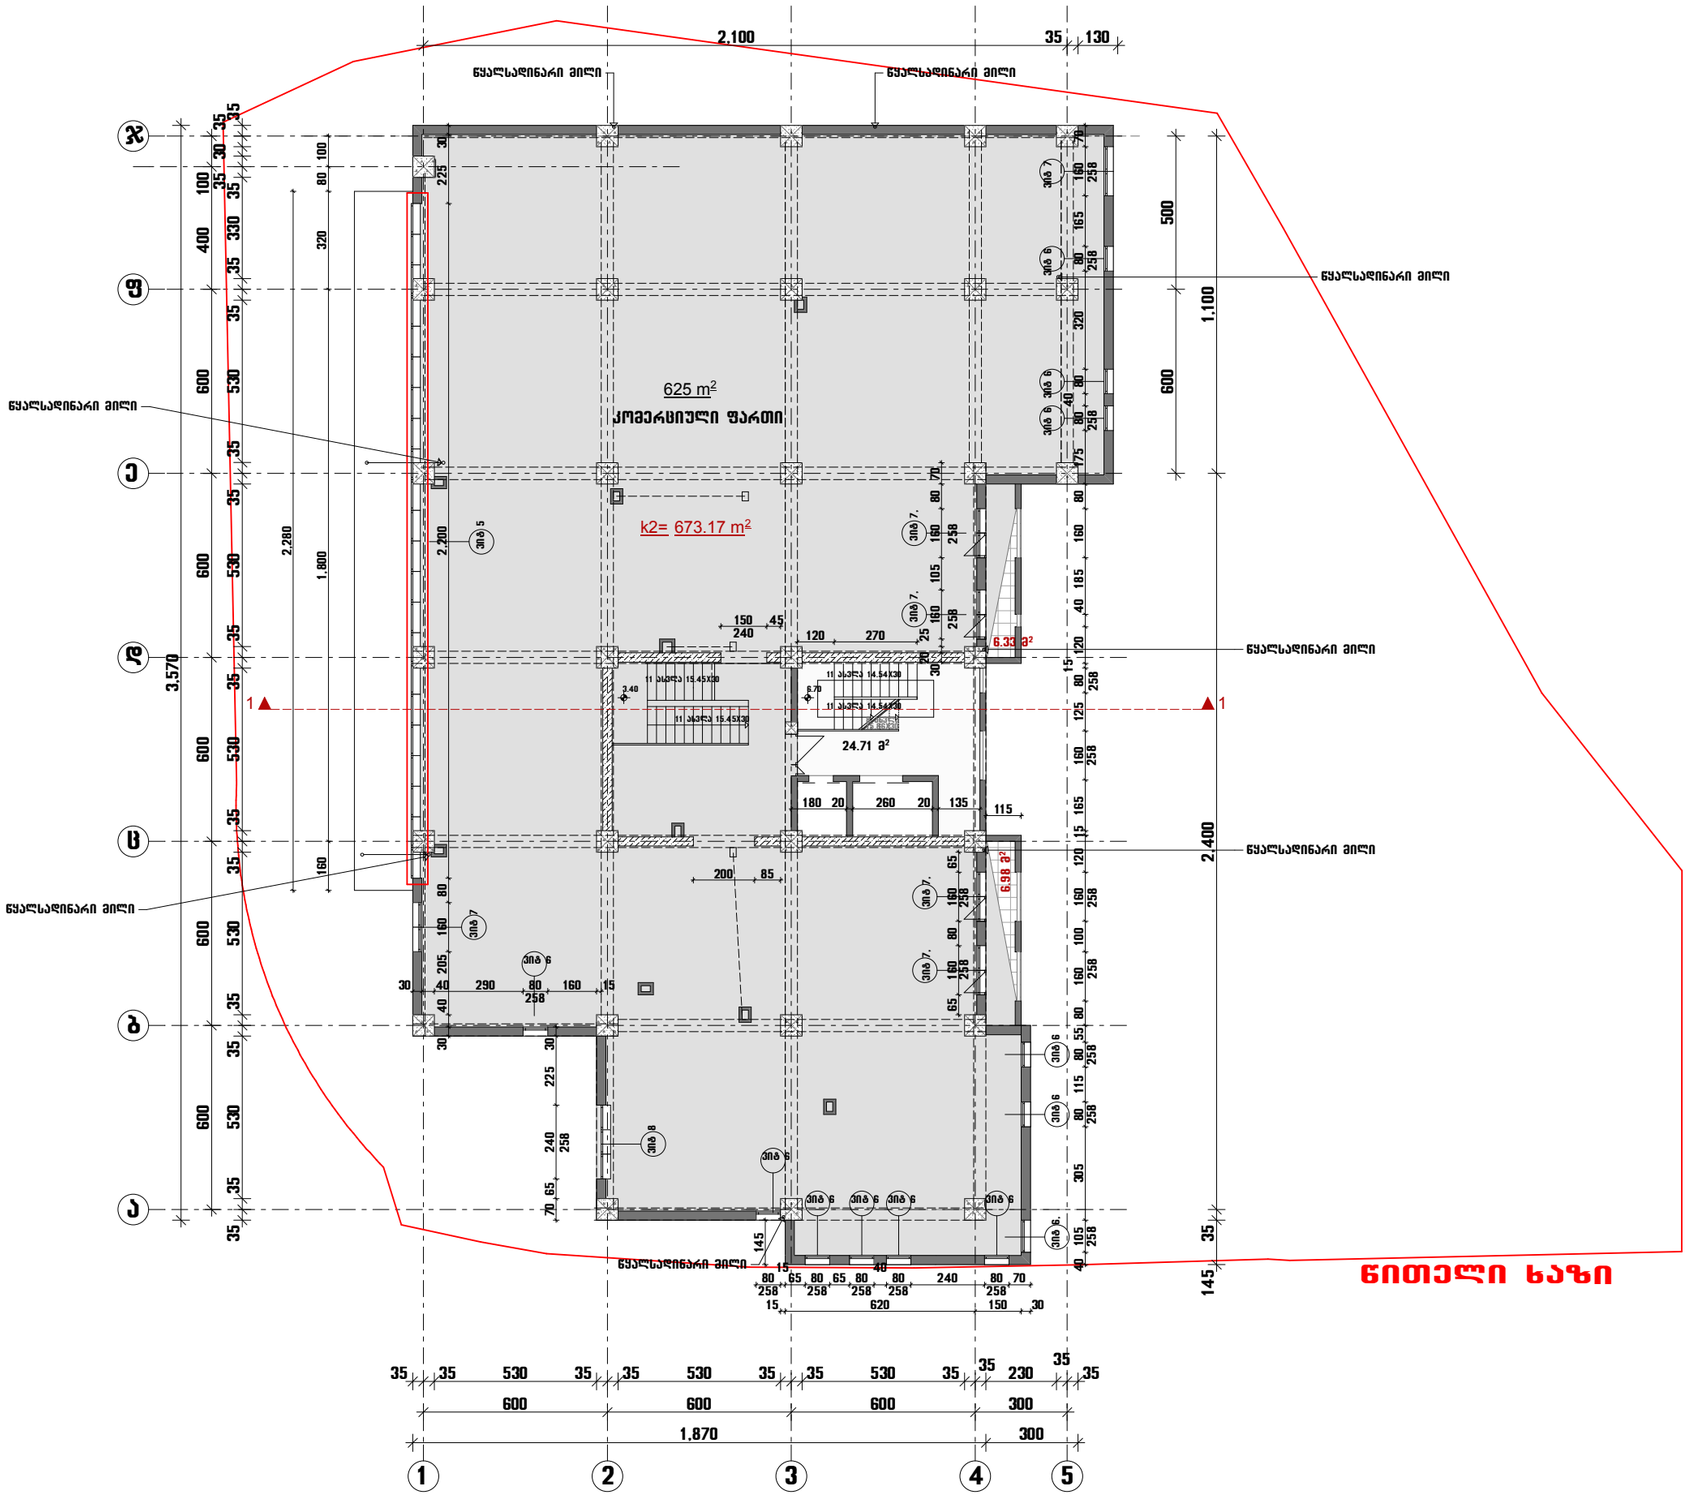

სართულის გეგმა

ნიშნულზე +8.30

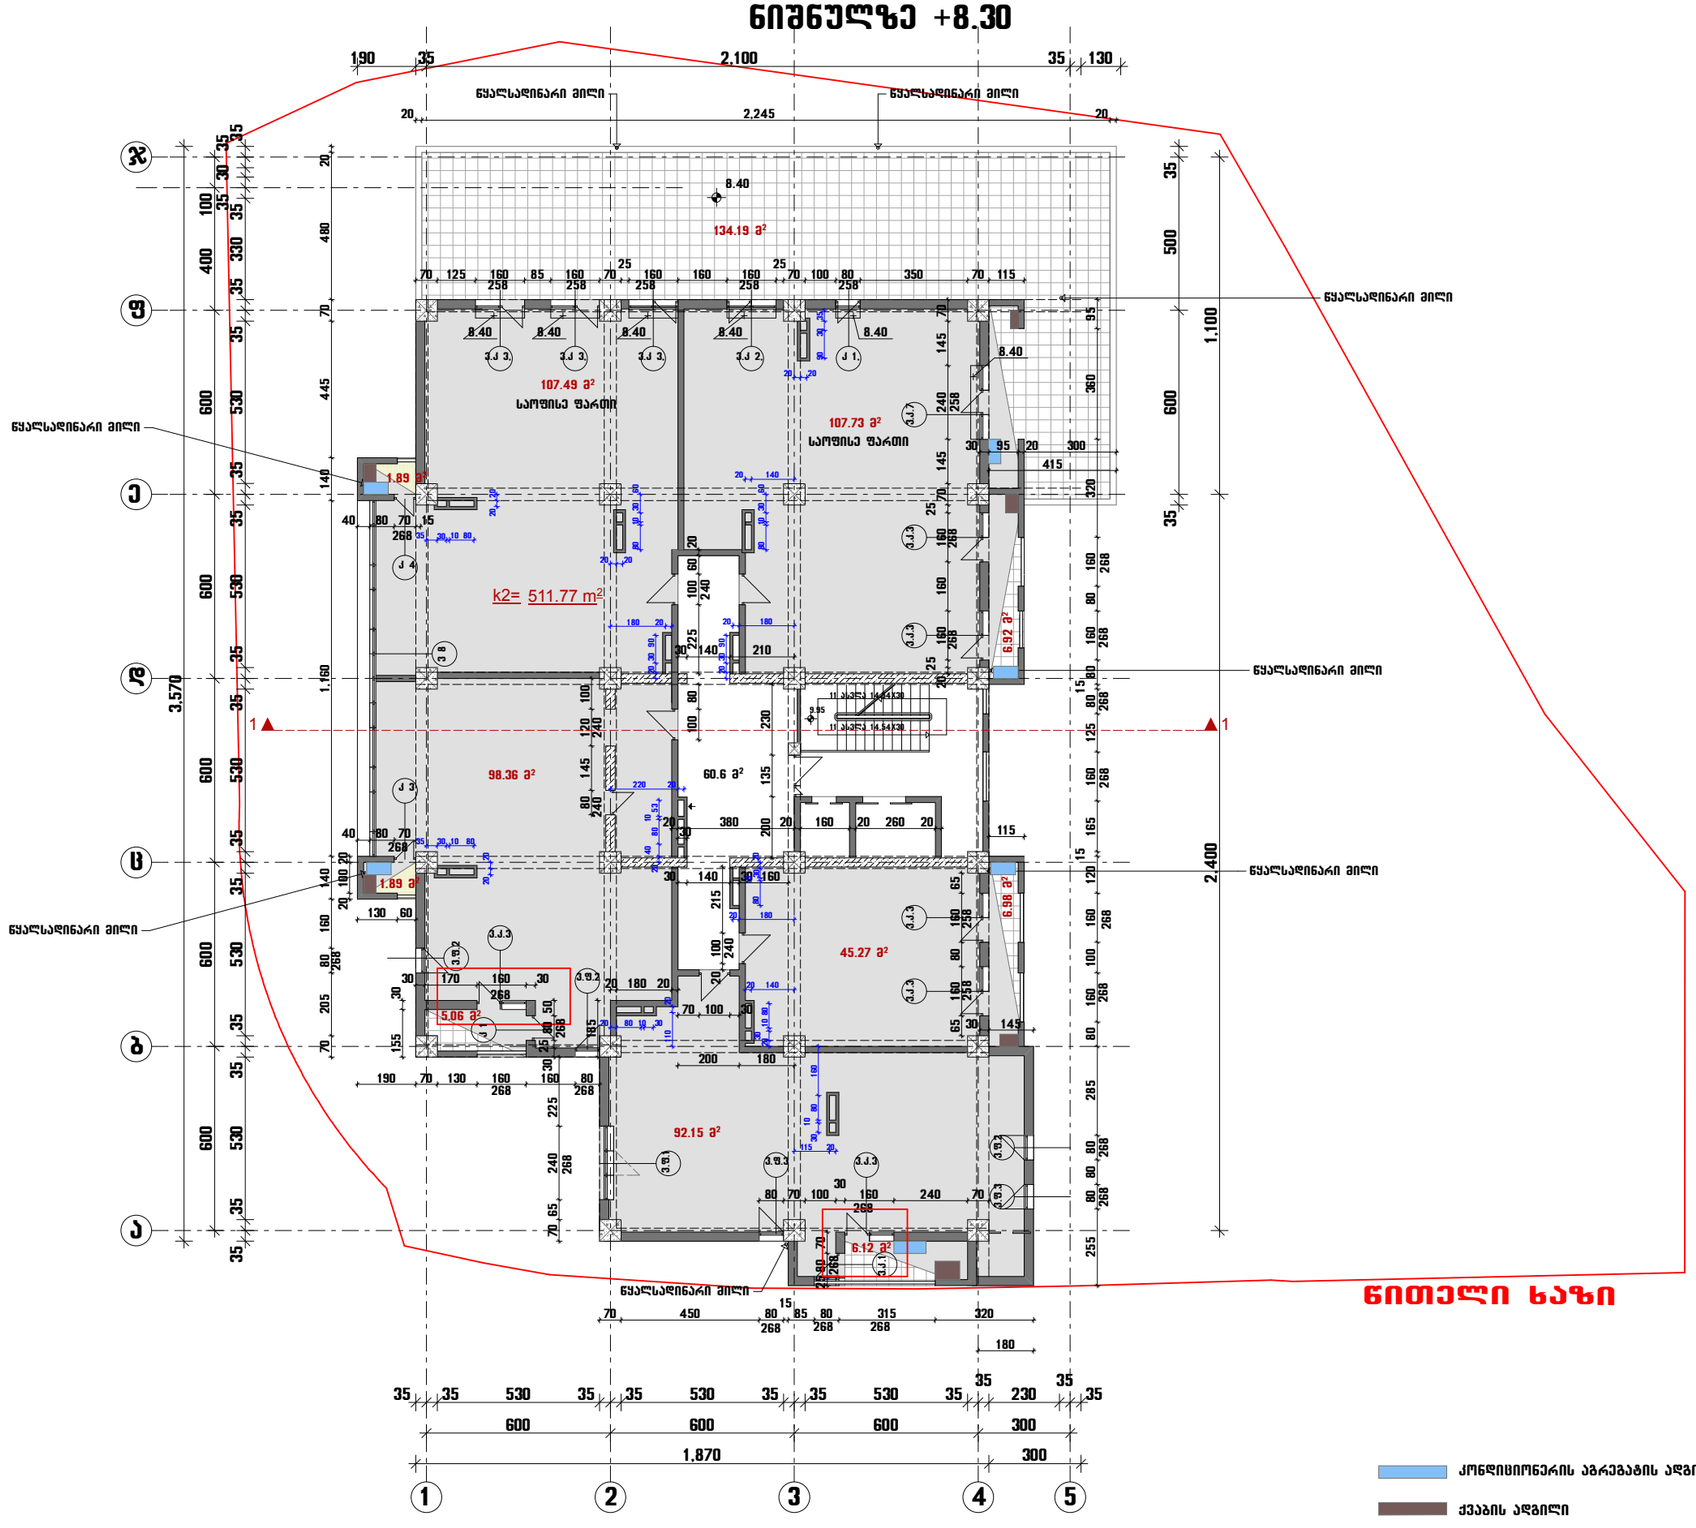

საცხოვრებელი სართულის გეგმა

ნიშნულზე +11.60

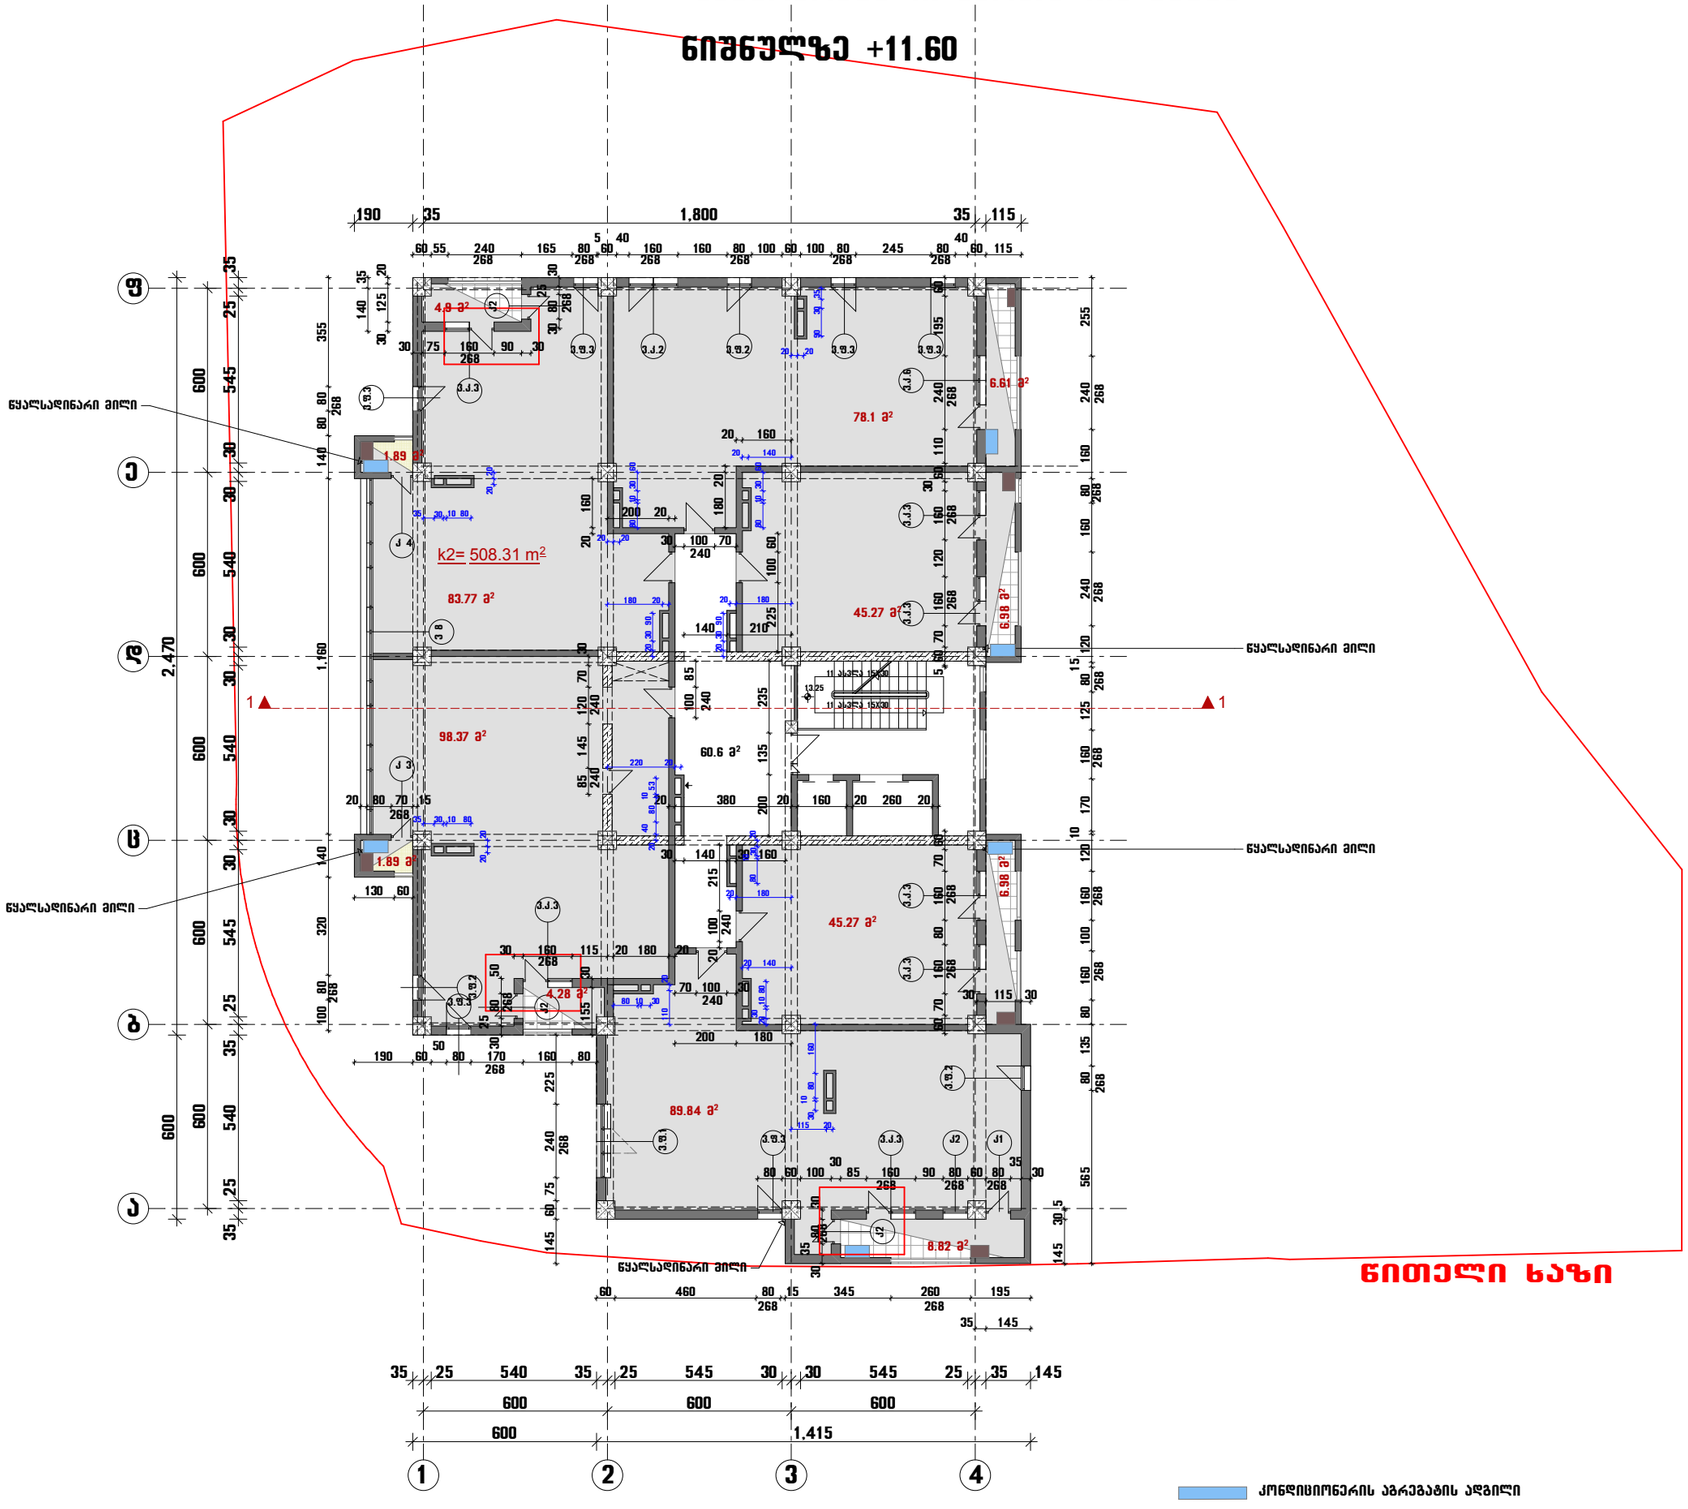

წითელი ხაზი

სასტოვრებელი სართულის გეგმა

ნიშნულებზე +14.90

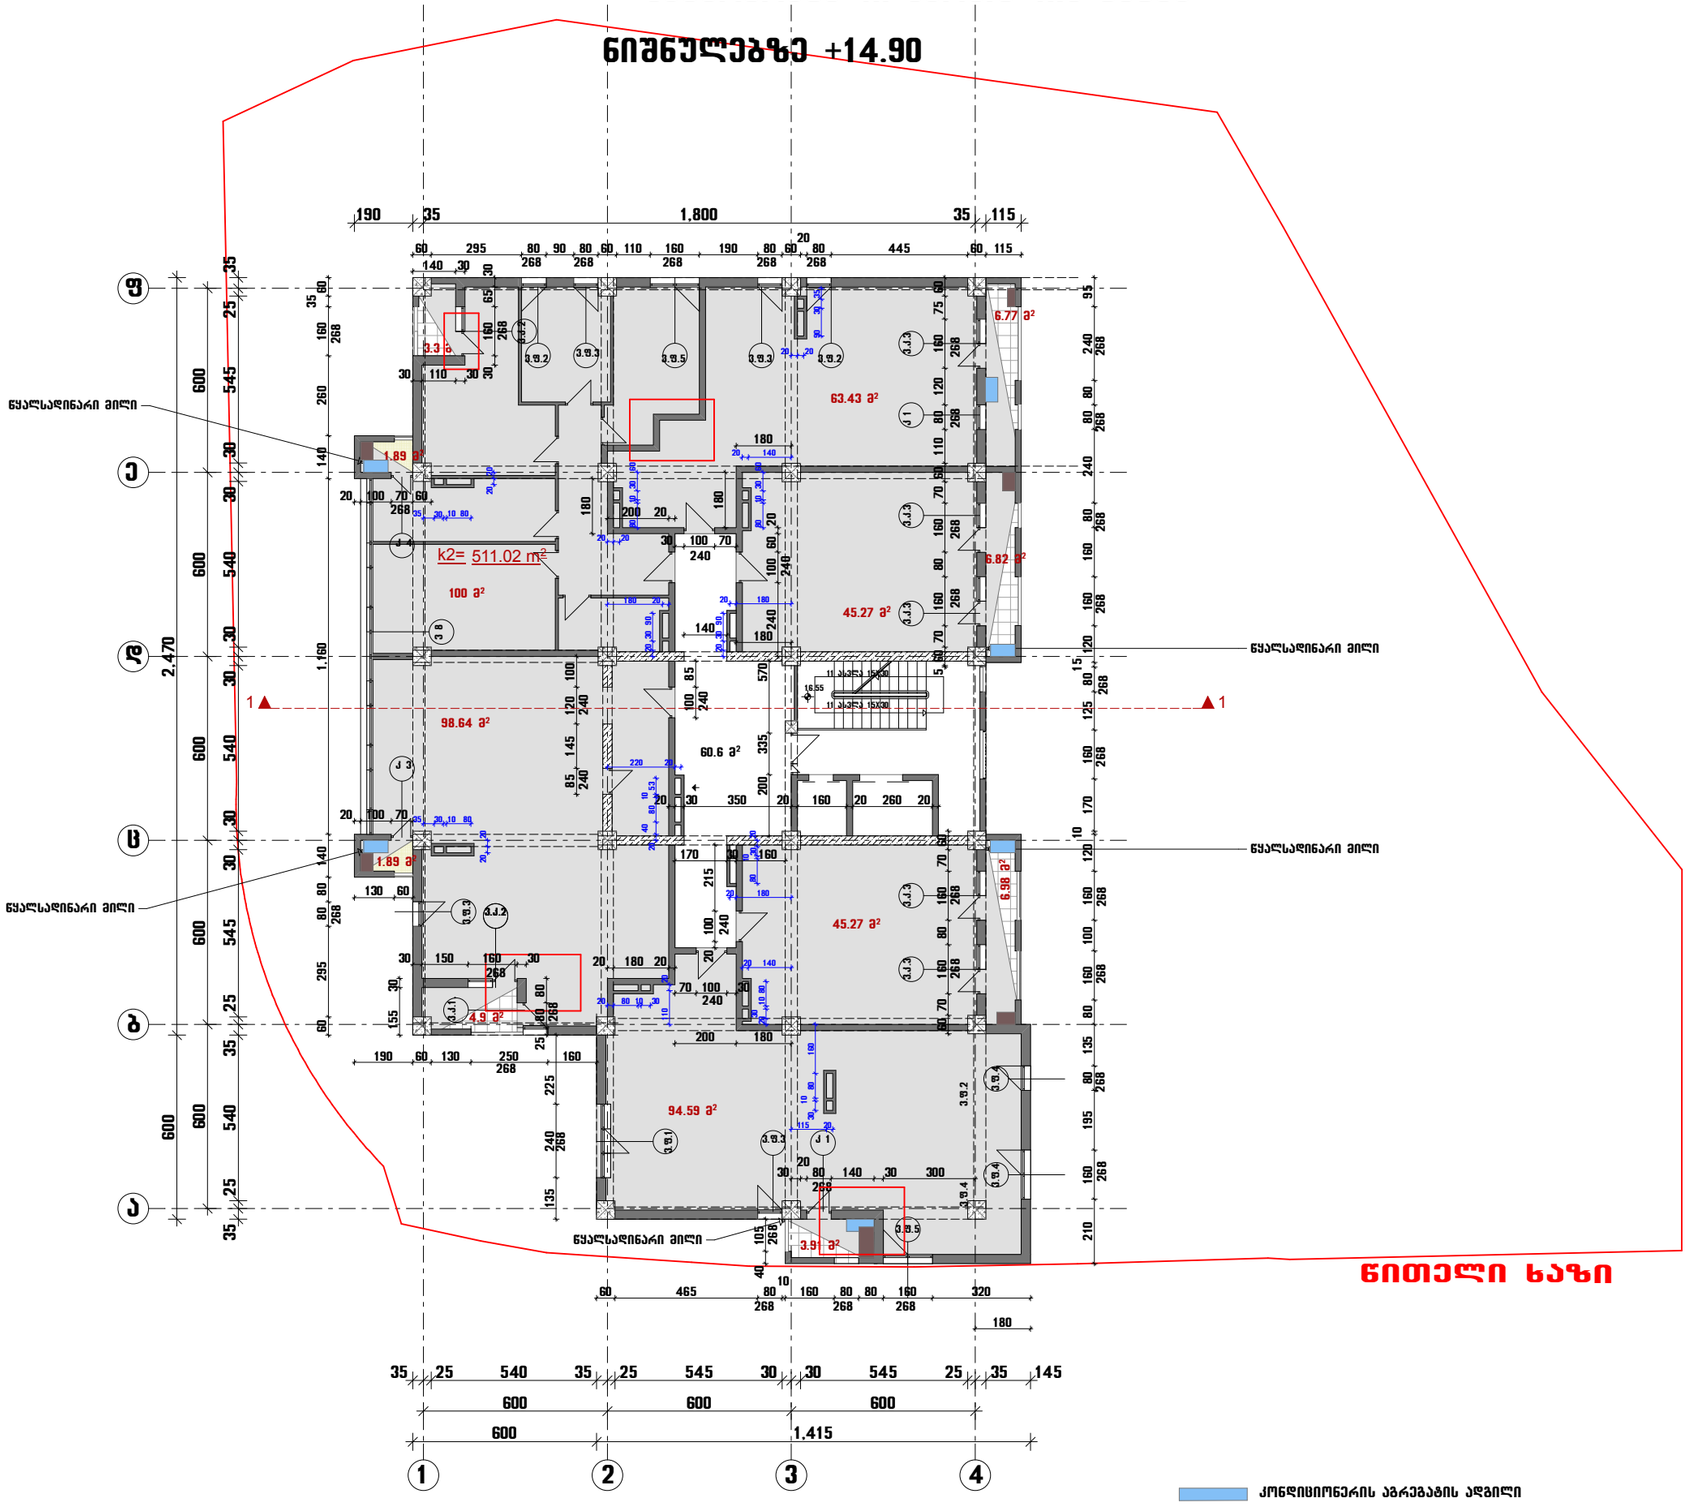

სასხოვრებელი სართულის გეგმა

ნიშნულზე + 18.20

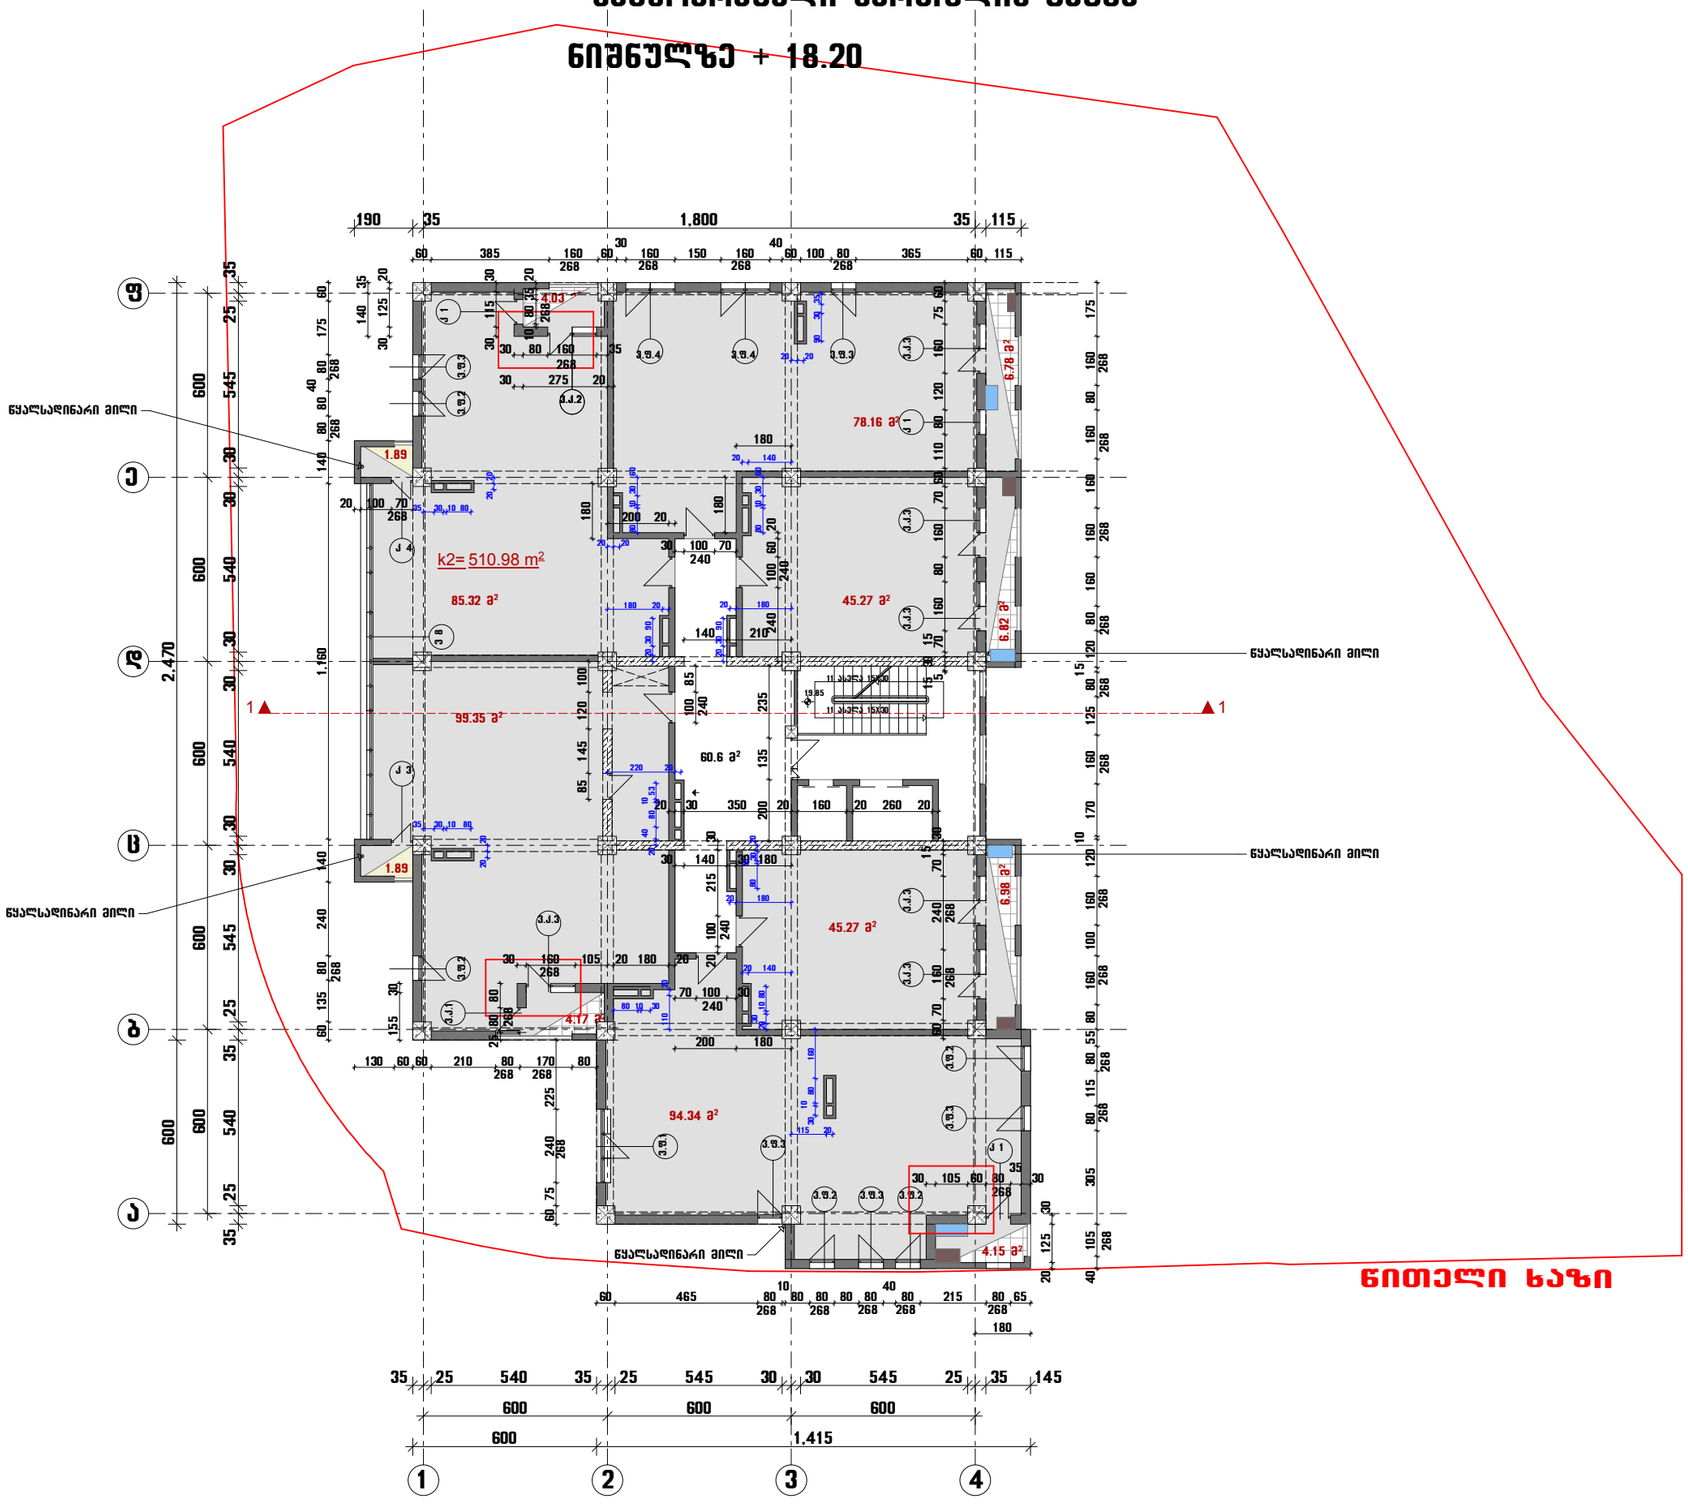

კონდიციონერის აგრეგატის ადგილი

ქვაბის ადგილი

სასტოვრებელი სართულის გეგმა

ნიშნულზე +21.50

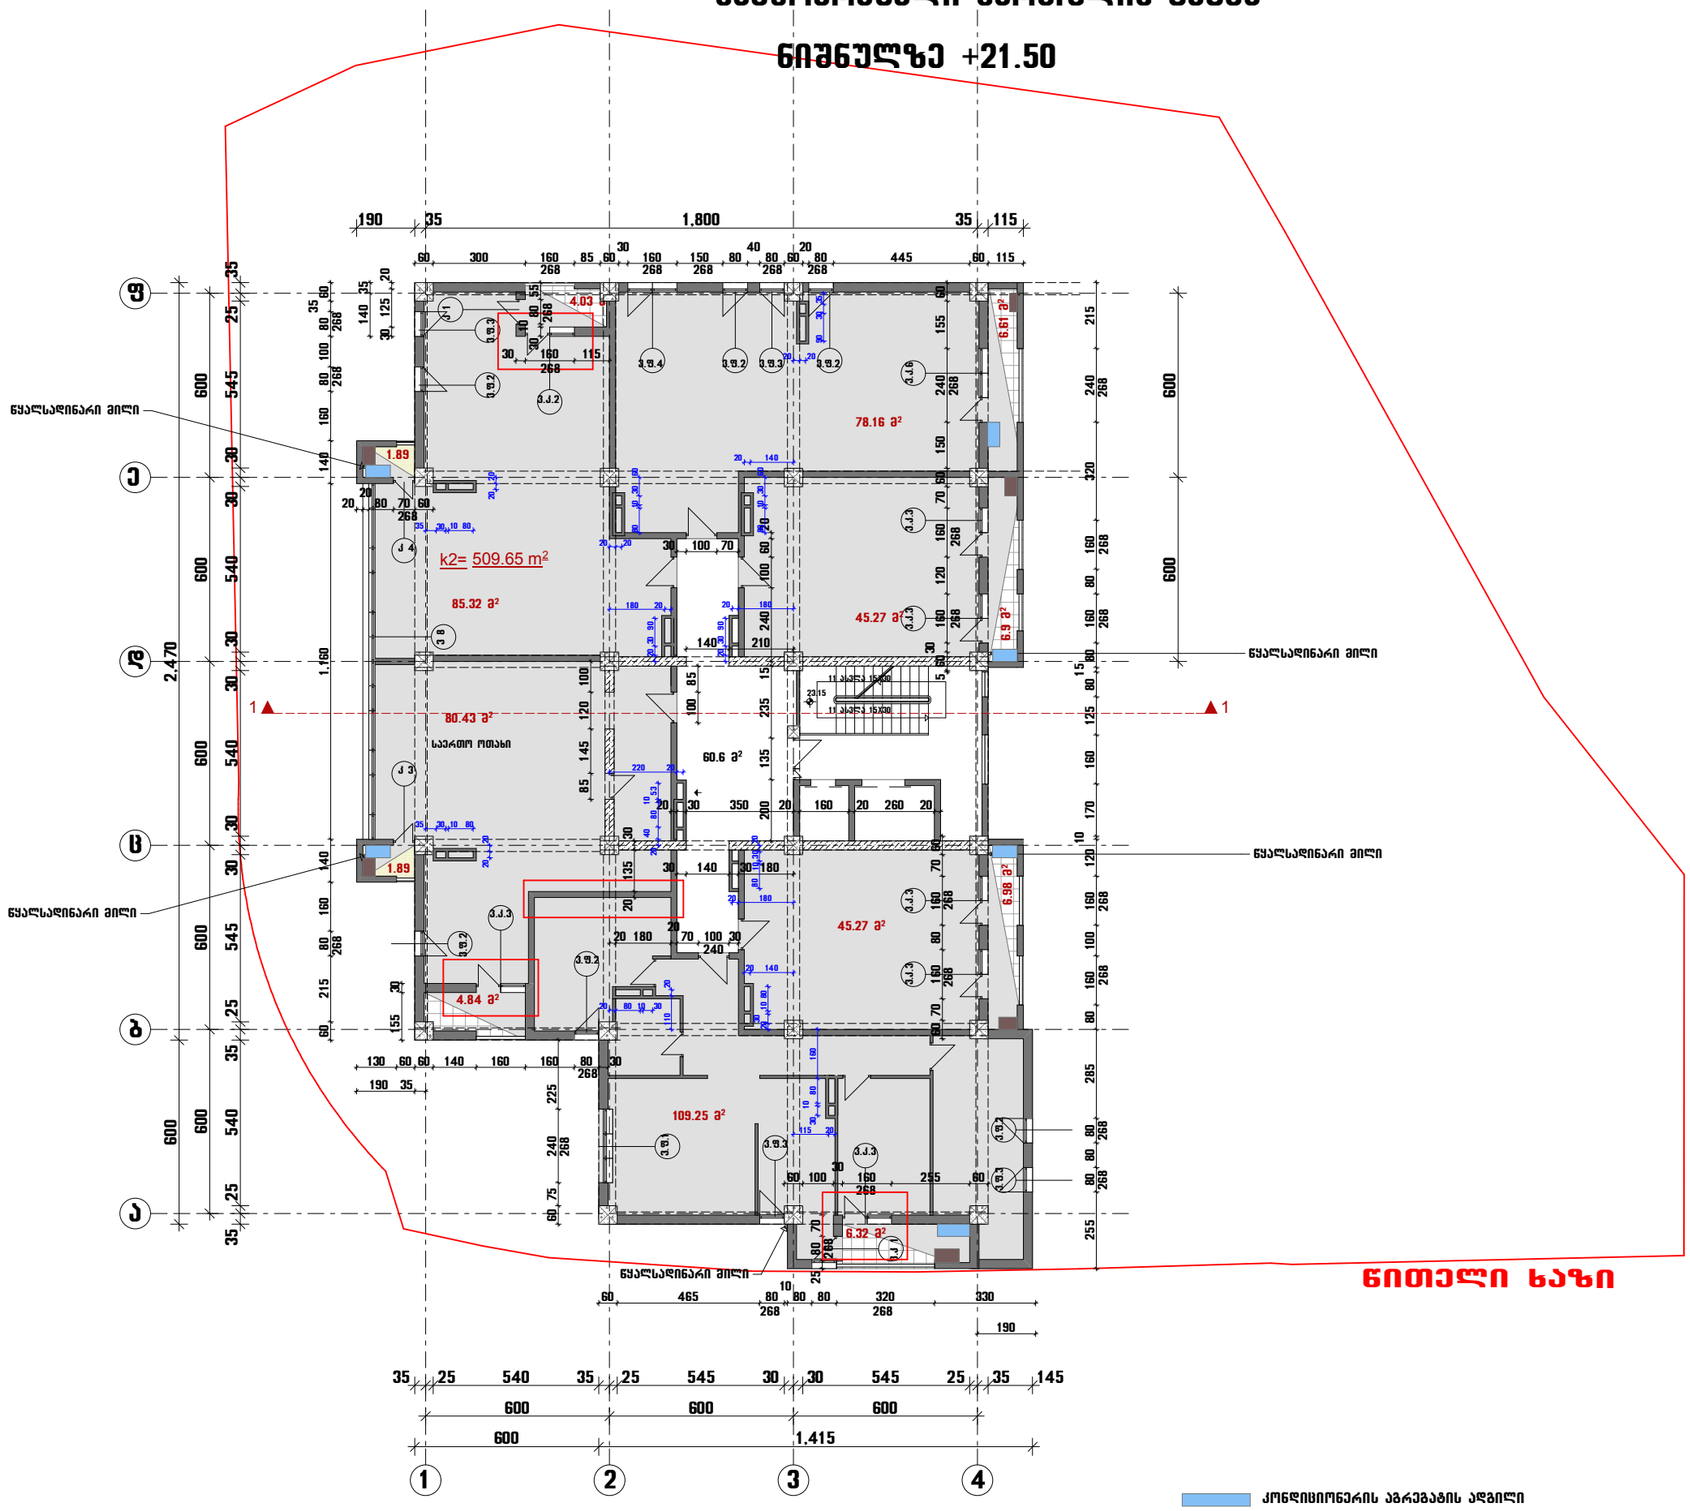

სასხოვრებელი სართულის გეგმა

ნიშნულზე + 24.80

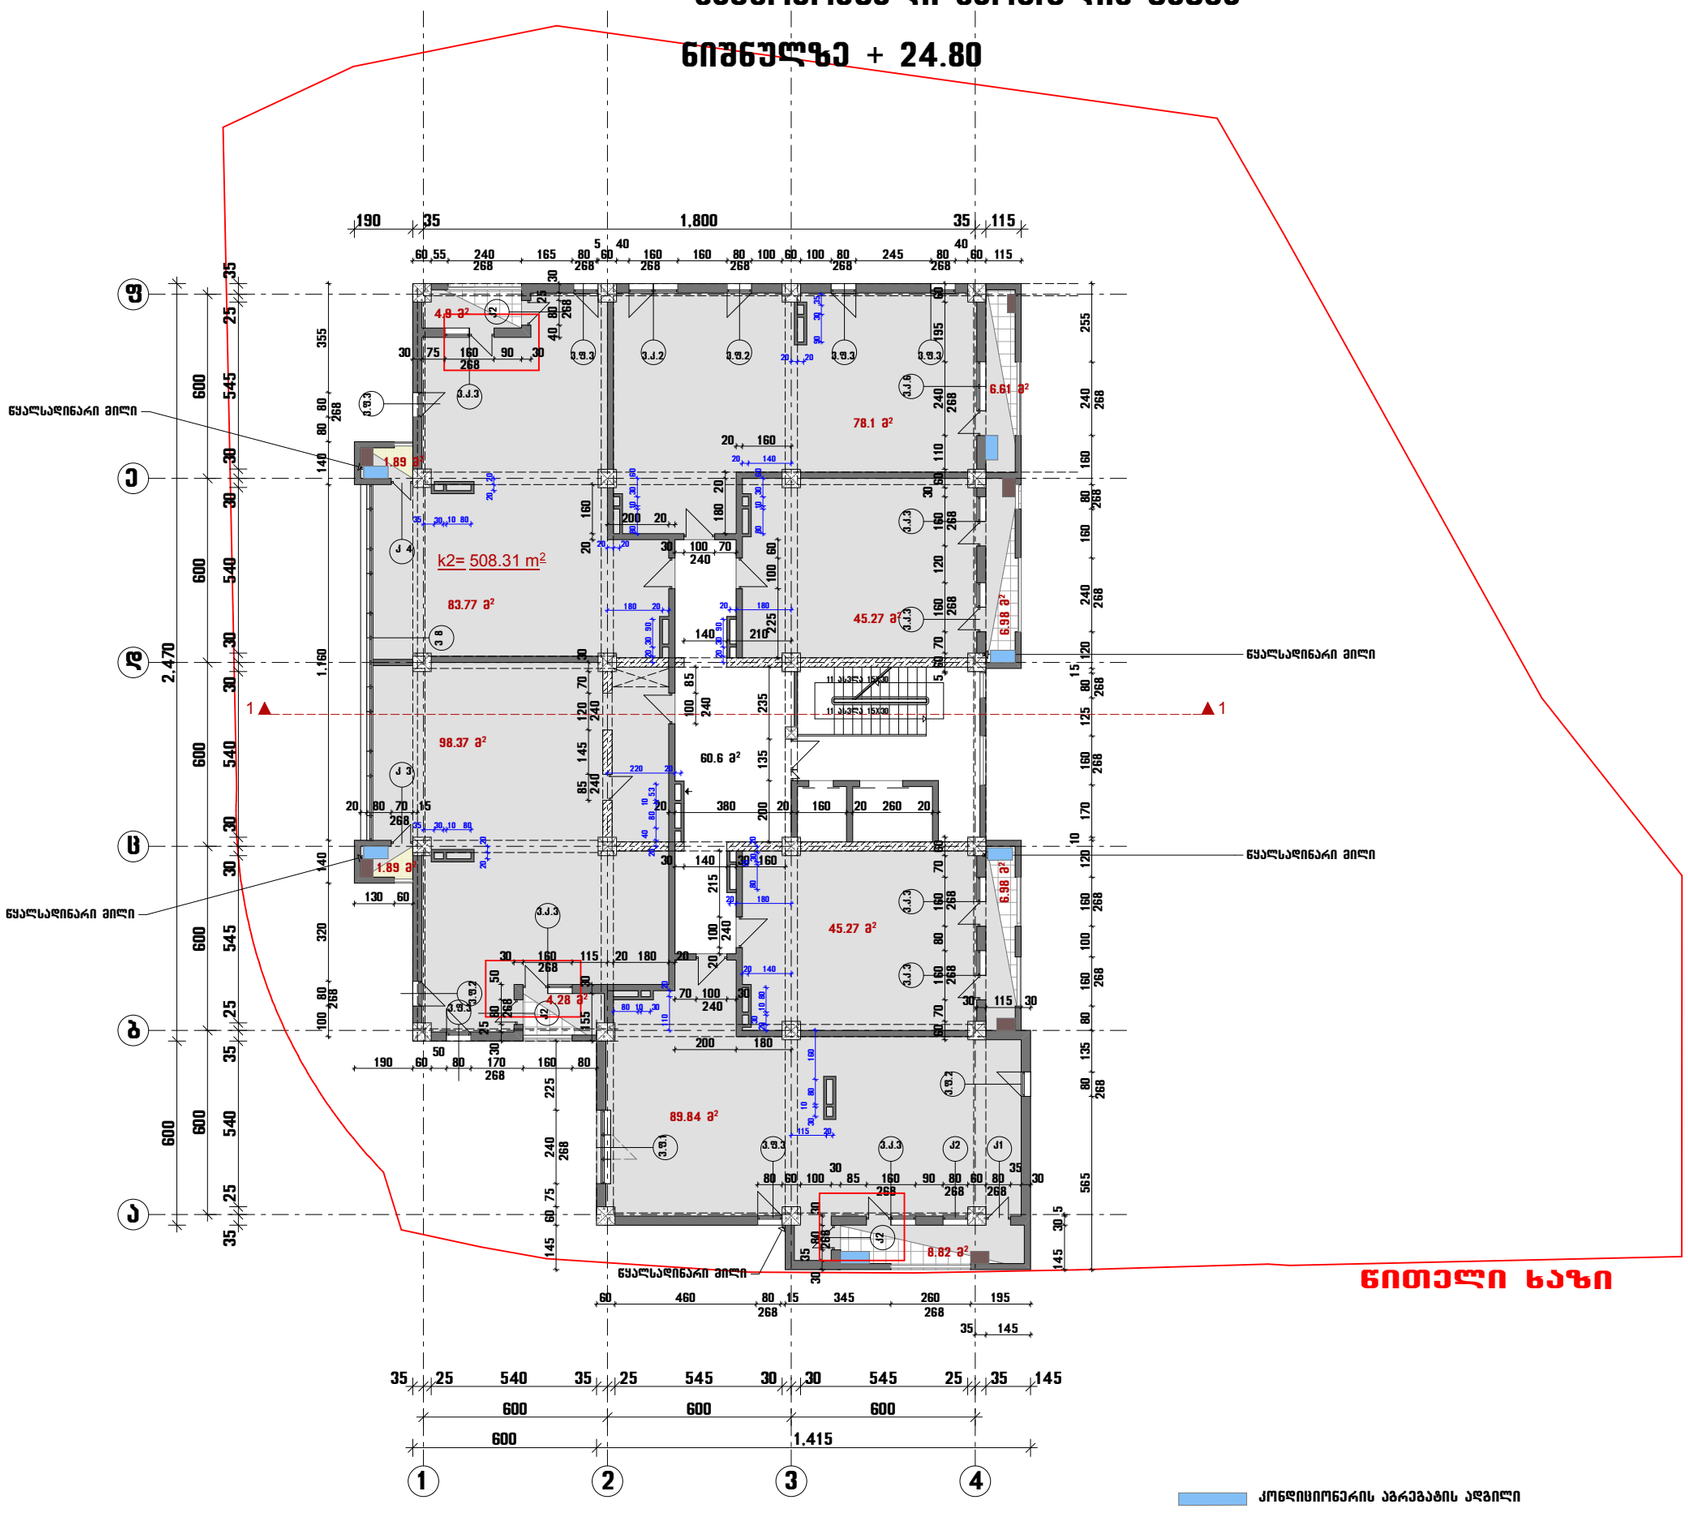

წითელი ხაზი

კონდიციონერის აგრეგატის ადგილი

ქვაბის ადგილი

სასხოვრებელი სართულის გეგმა

ნიშნულზე + 18.20

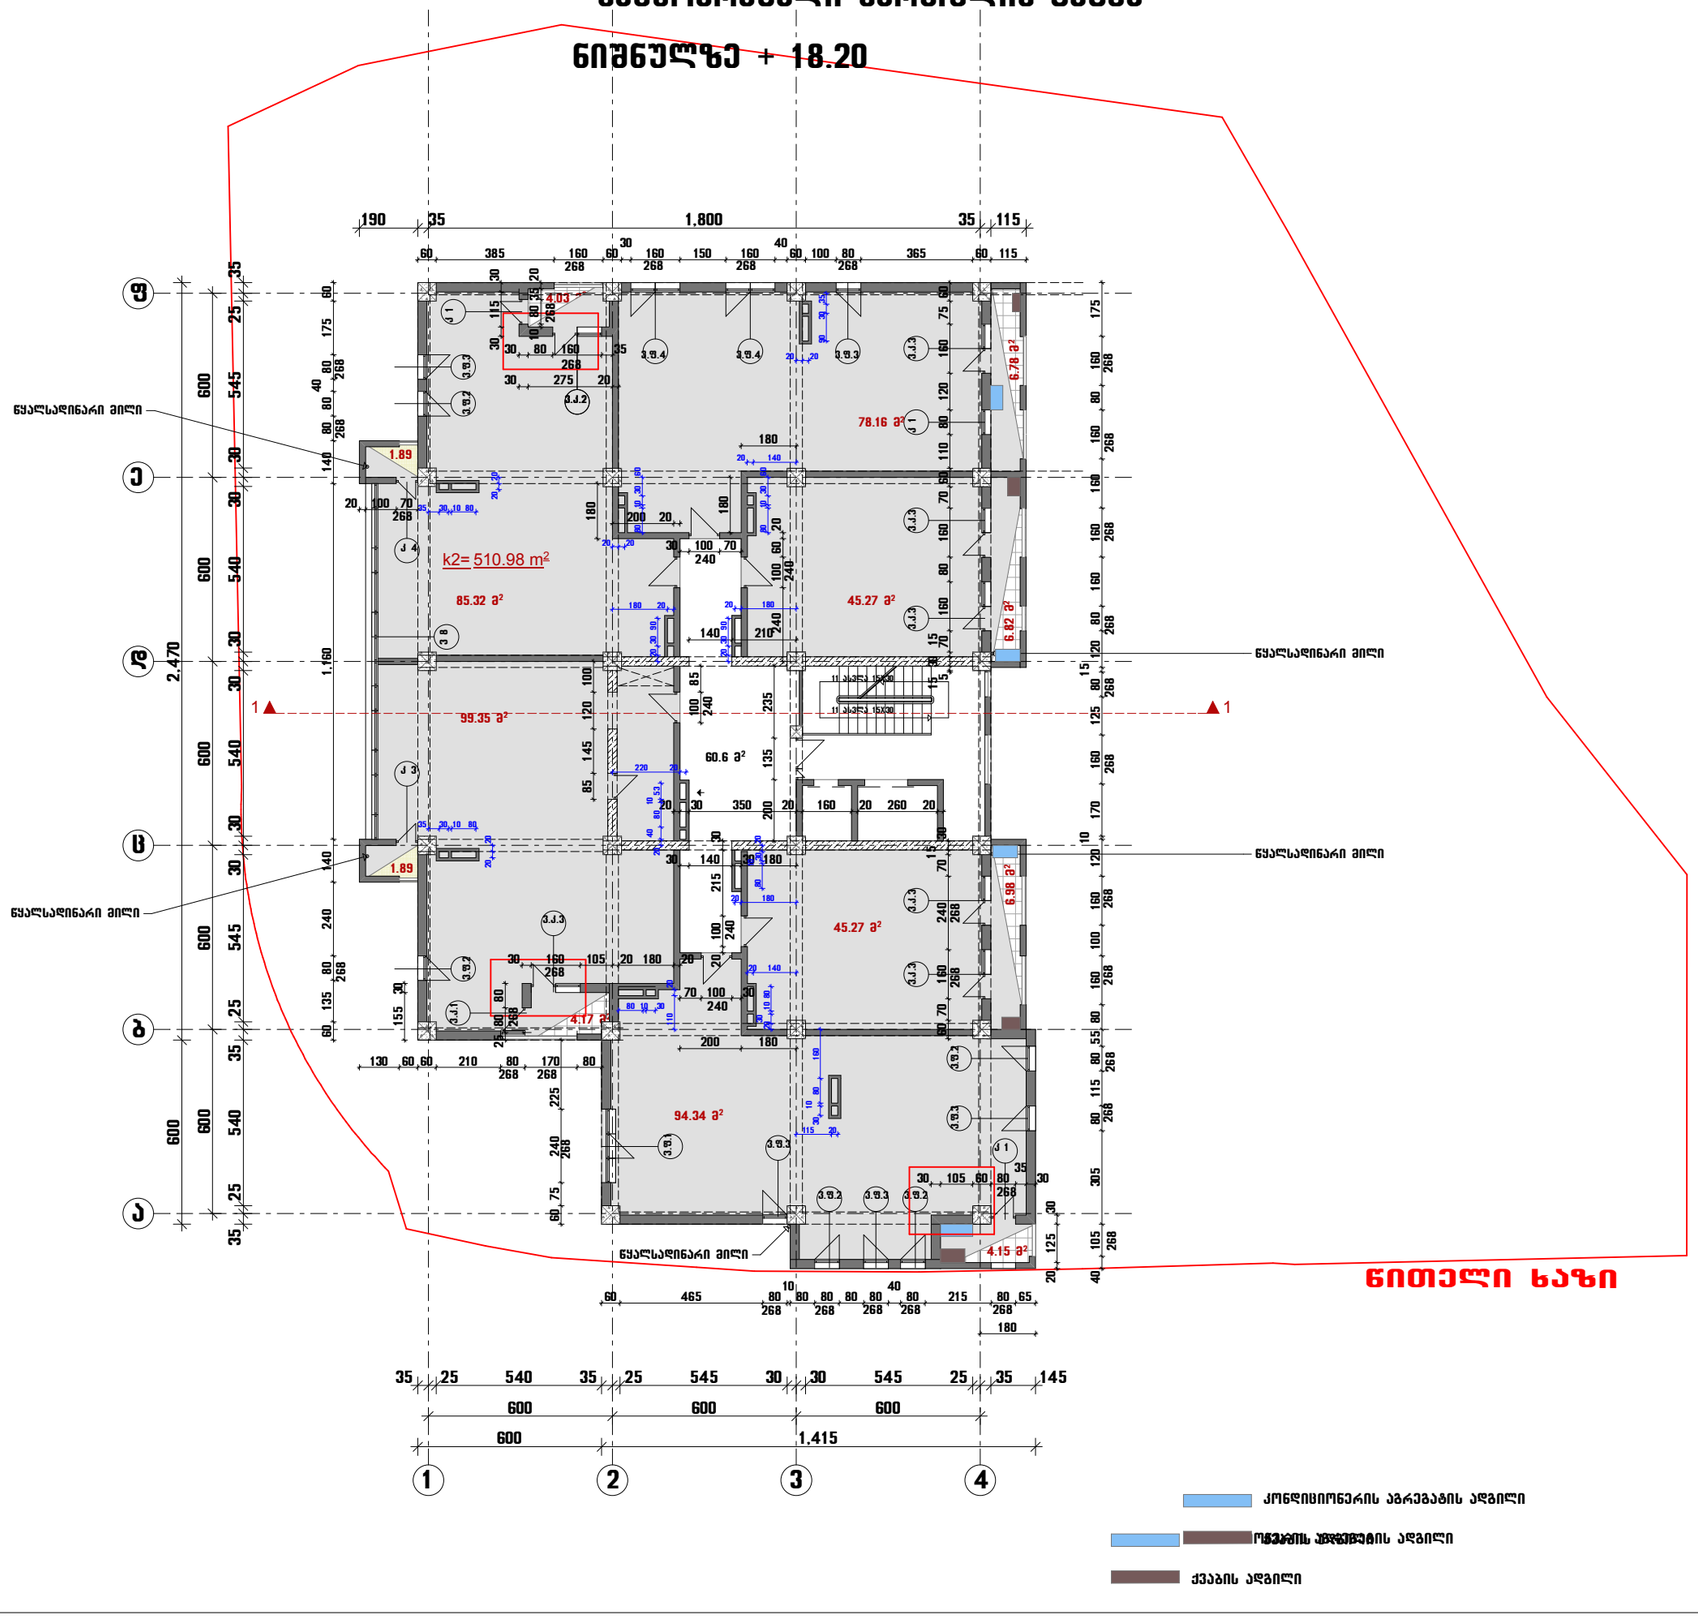

სასხოვრებელი სართულის გეგმა

ნიშნულზე + 31.40

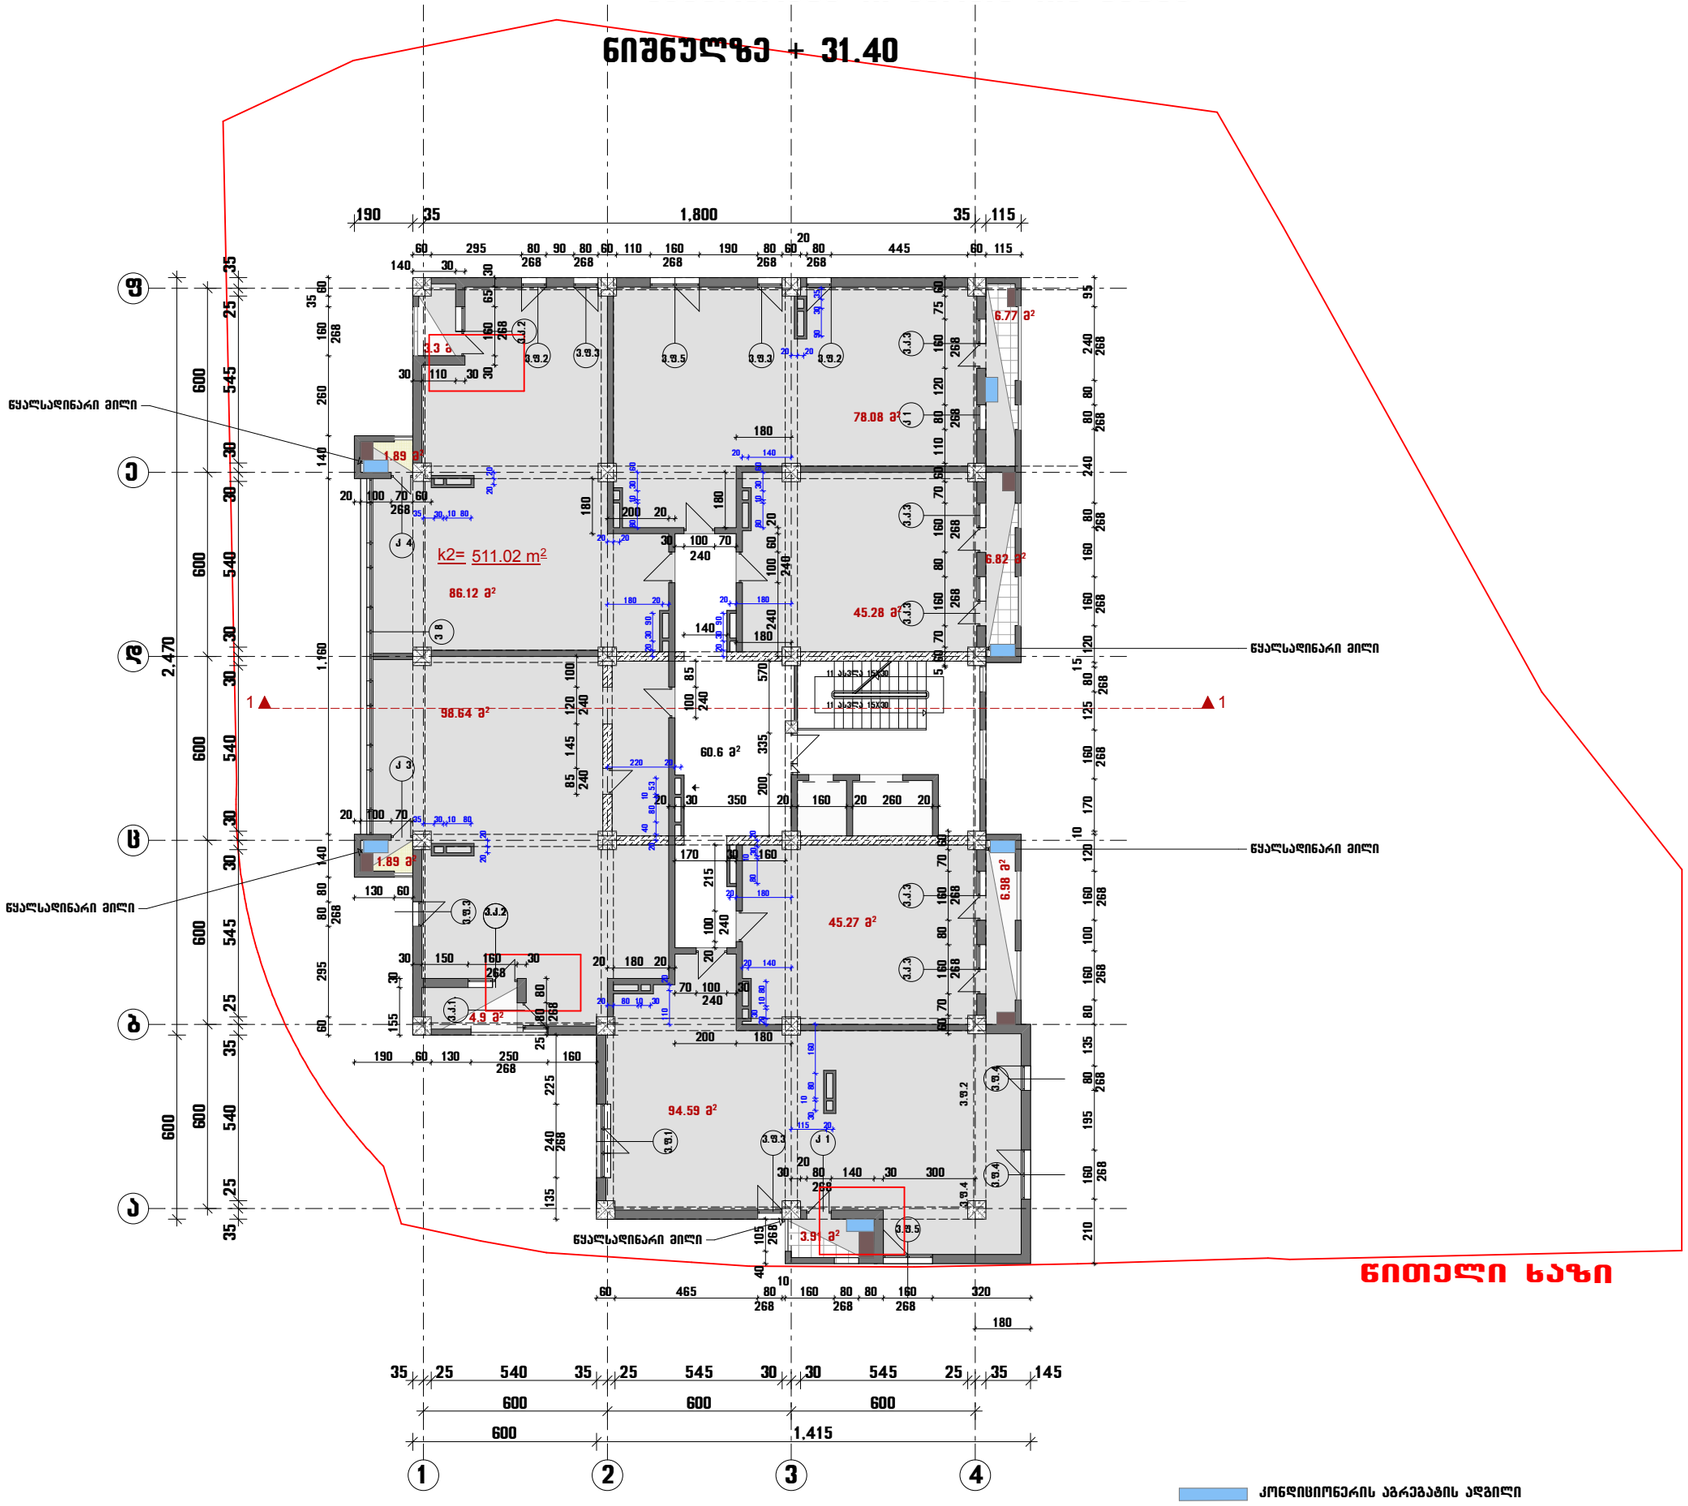

605.51 მ²

სასტოვრებელი სართულის გეგმა

ნიშნულზე +34.70

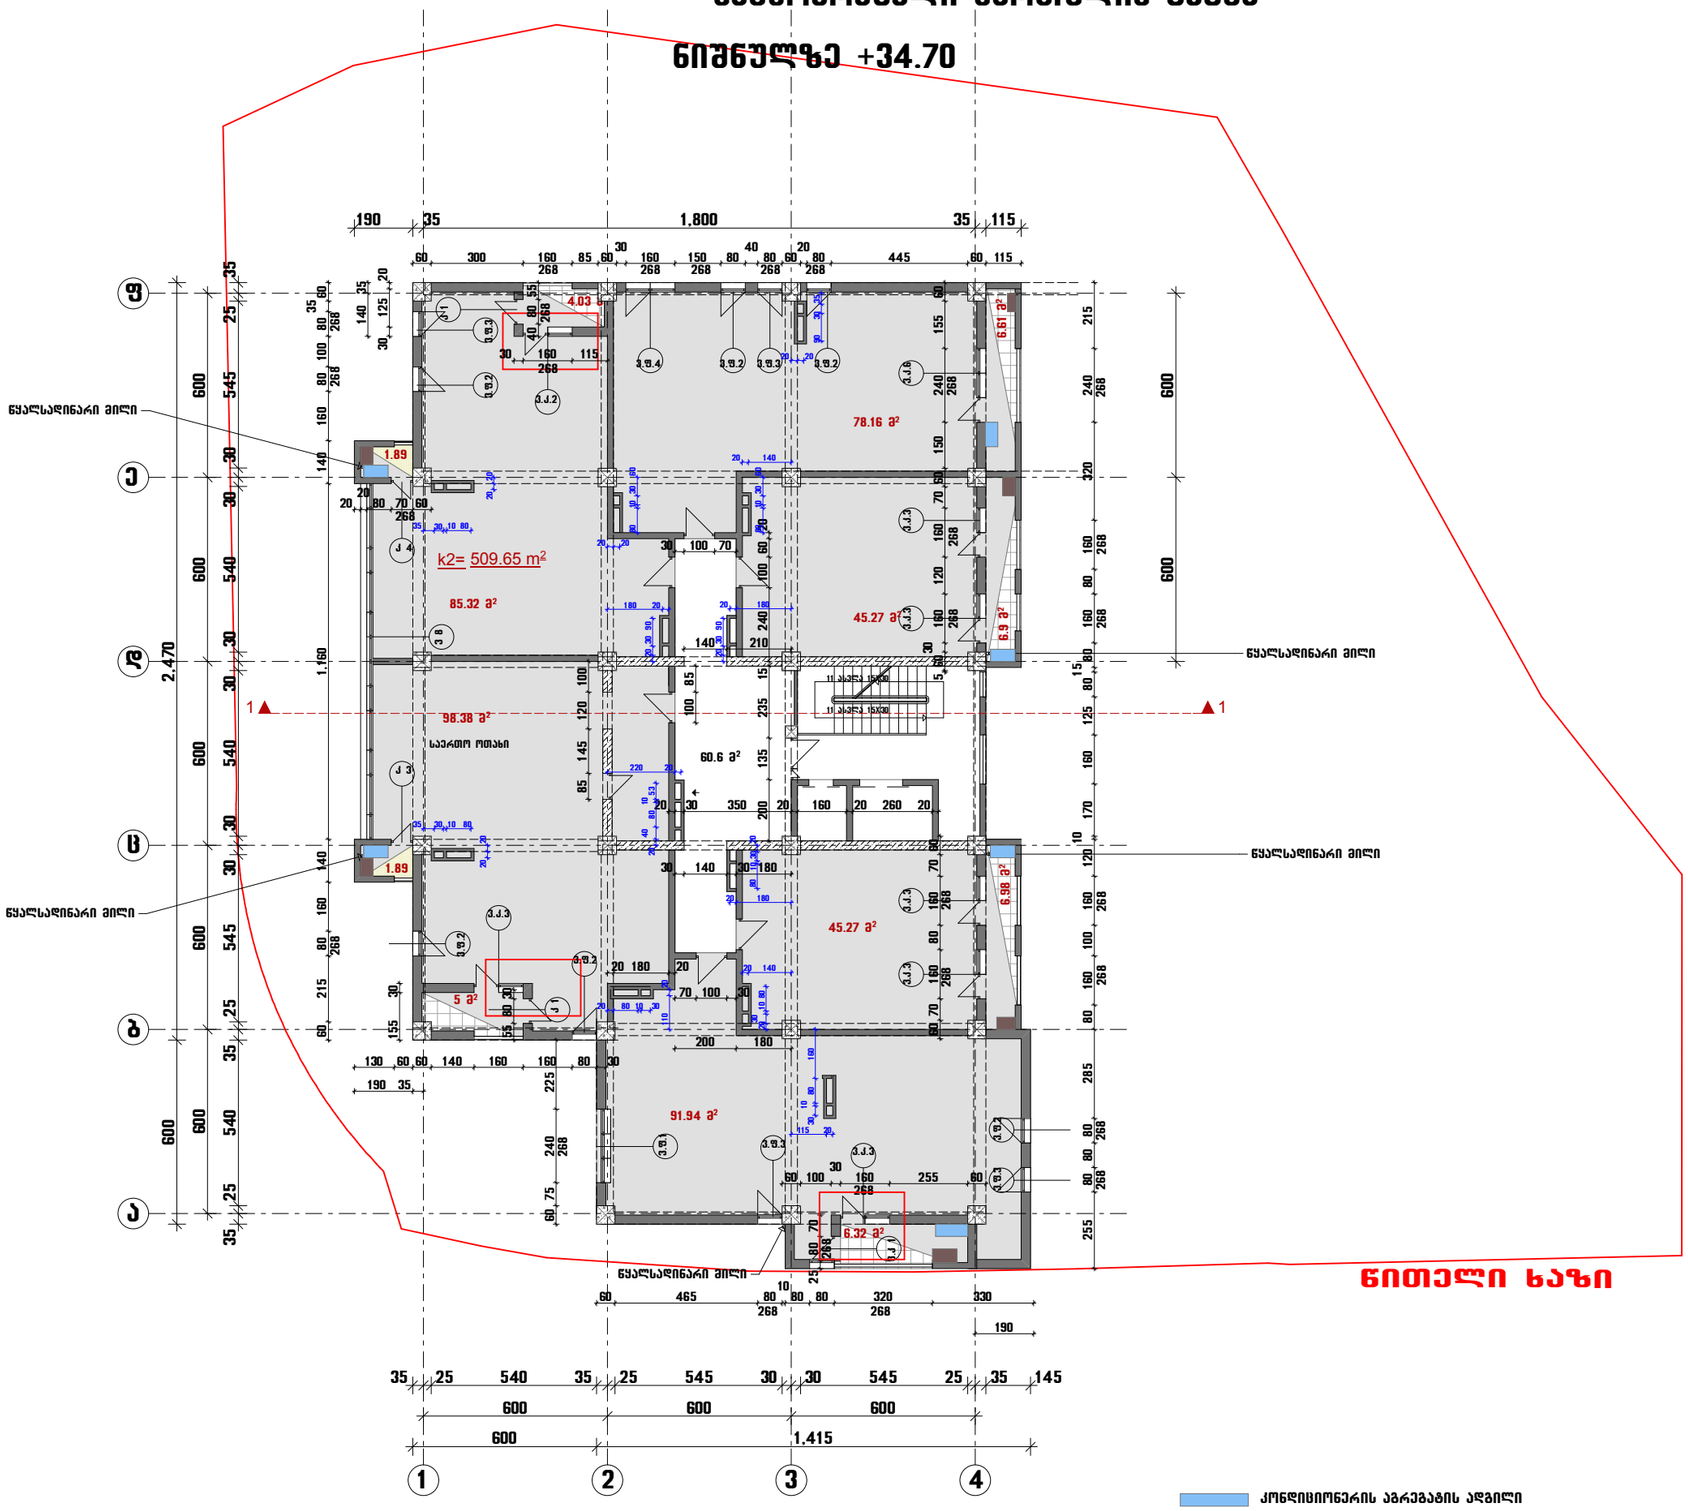
k2= 509.65 m²
78.16 მ²
85.32 მ²
45.27 მ²
98.38 მ²
60.6 მ²
91.94 მ²
5 მ²
6.32 მ²
4.03
1.89
6.61 მ²
6.9 მ²
6.98 მ²
საერთო ოთახი
ნულსალინარი მილი
ნულსალინარი მილი
ნულსალინარი მილ

საცხოვრებელი სართულის გეგმა

ნიშნულზე +38.00

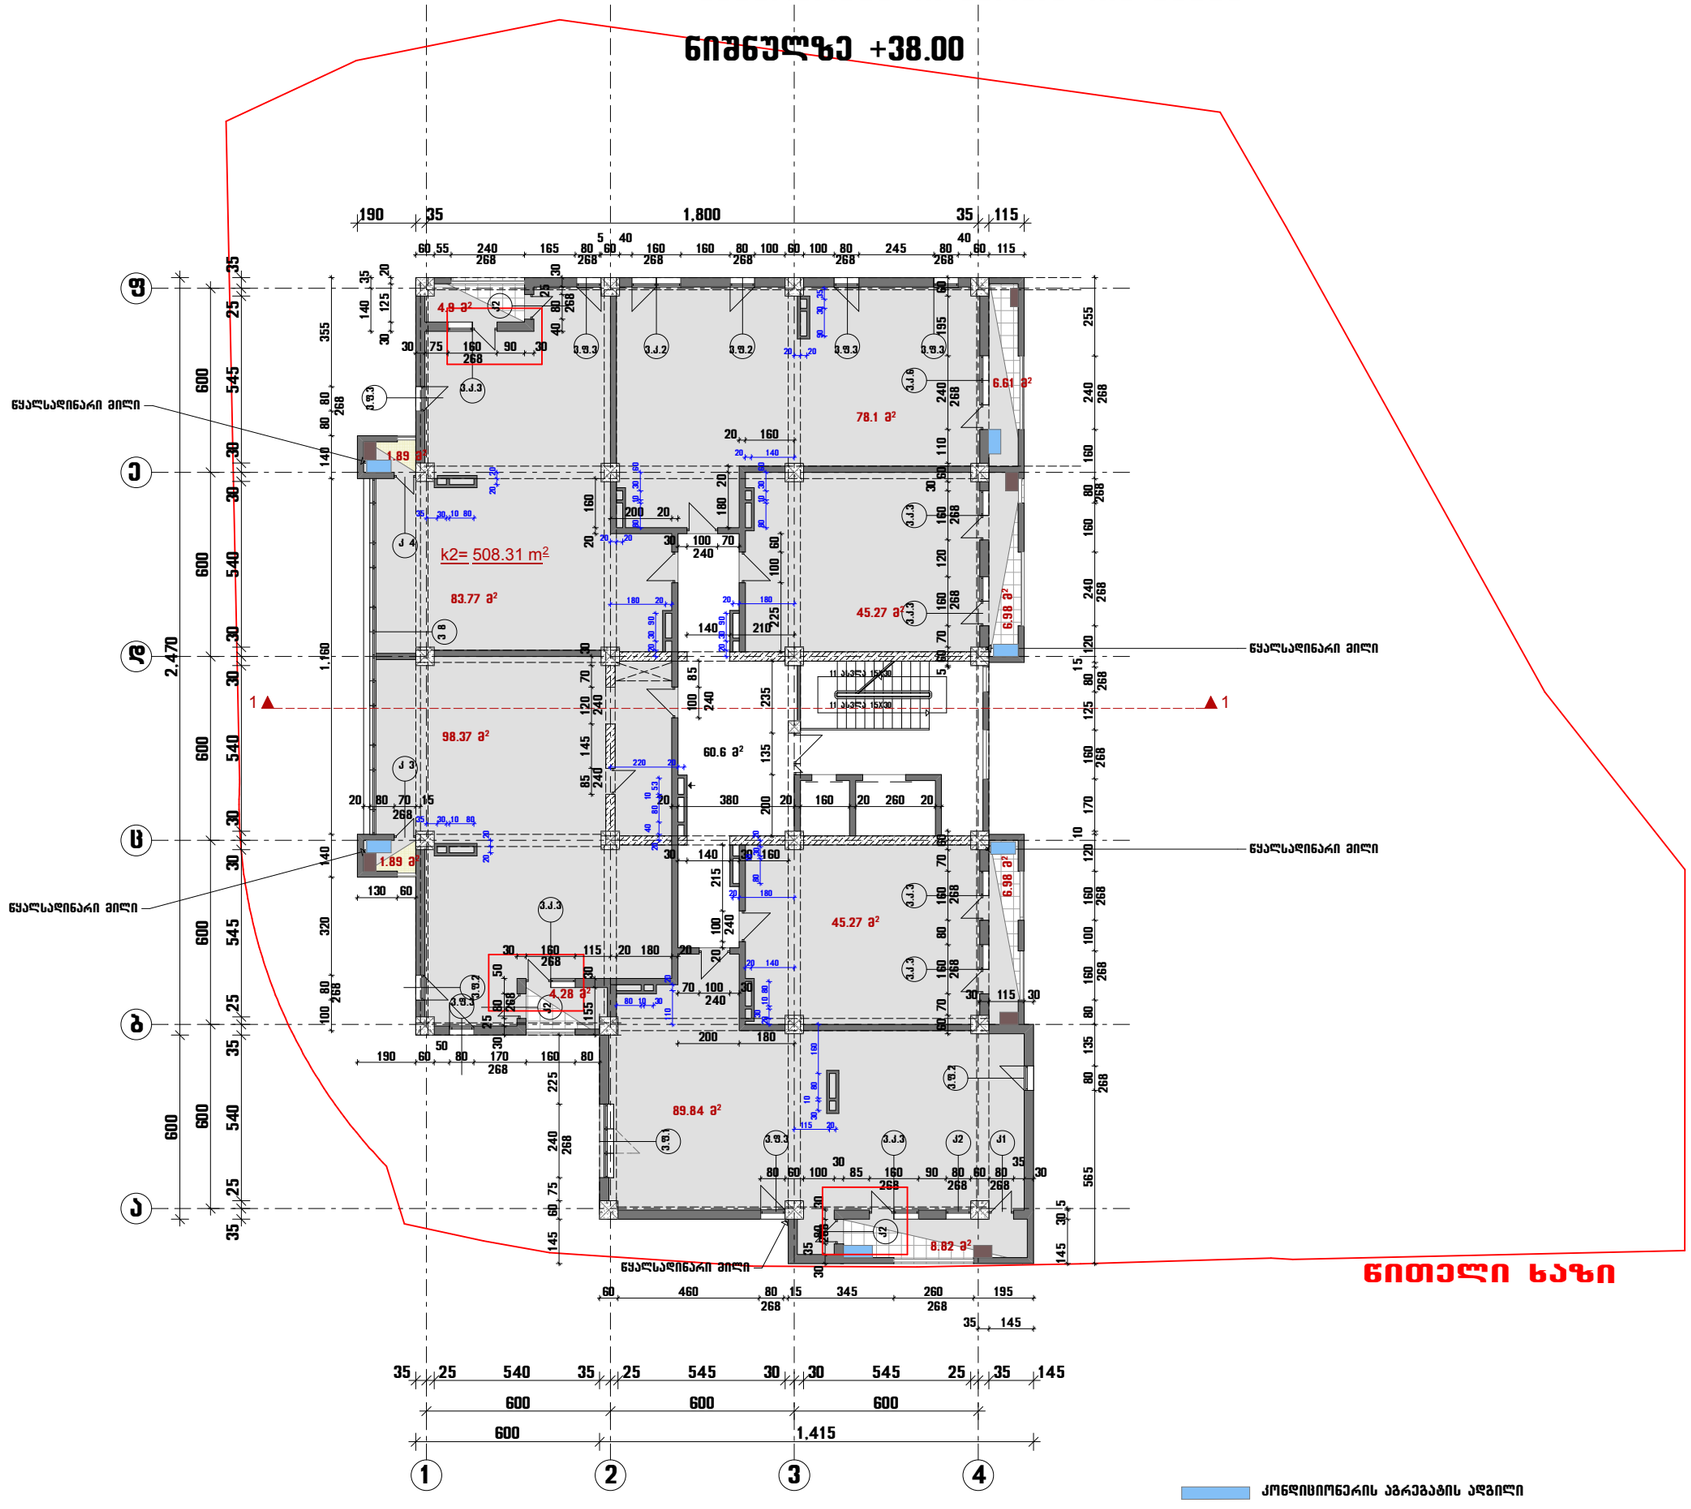

წითელი ხაზი

კონდიციონერის აგრეგატის ადგილი

ქვაბის ადგილი

სასხოვრებელი სართულის გეგმა

ნიშნულზე + 41.30

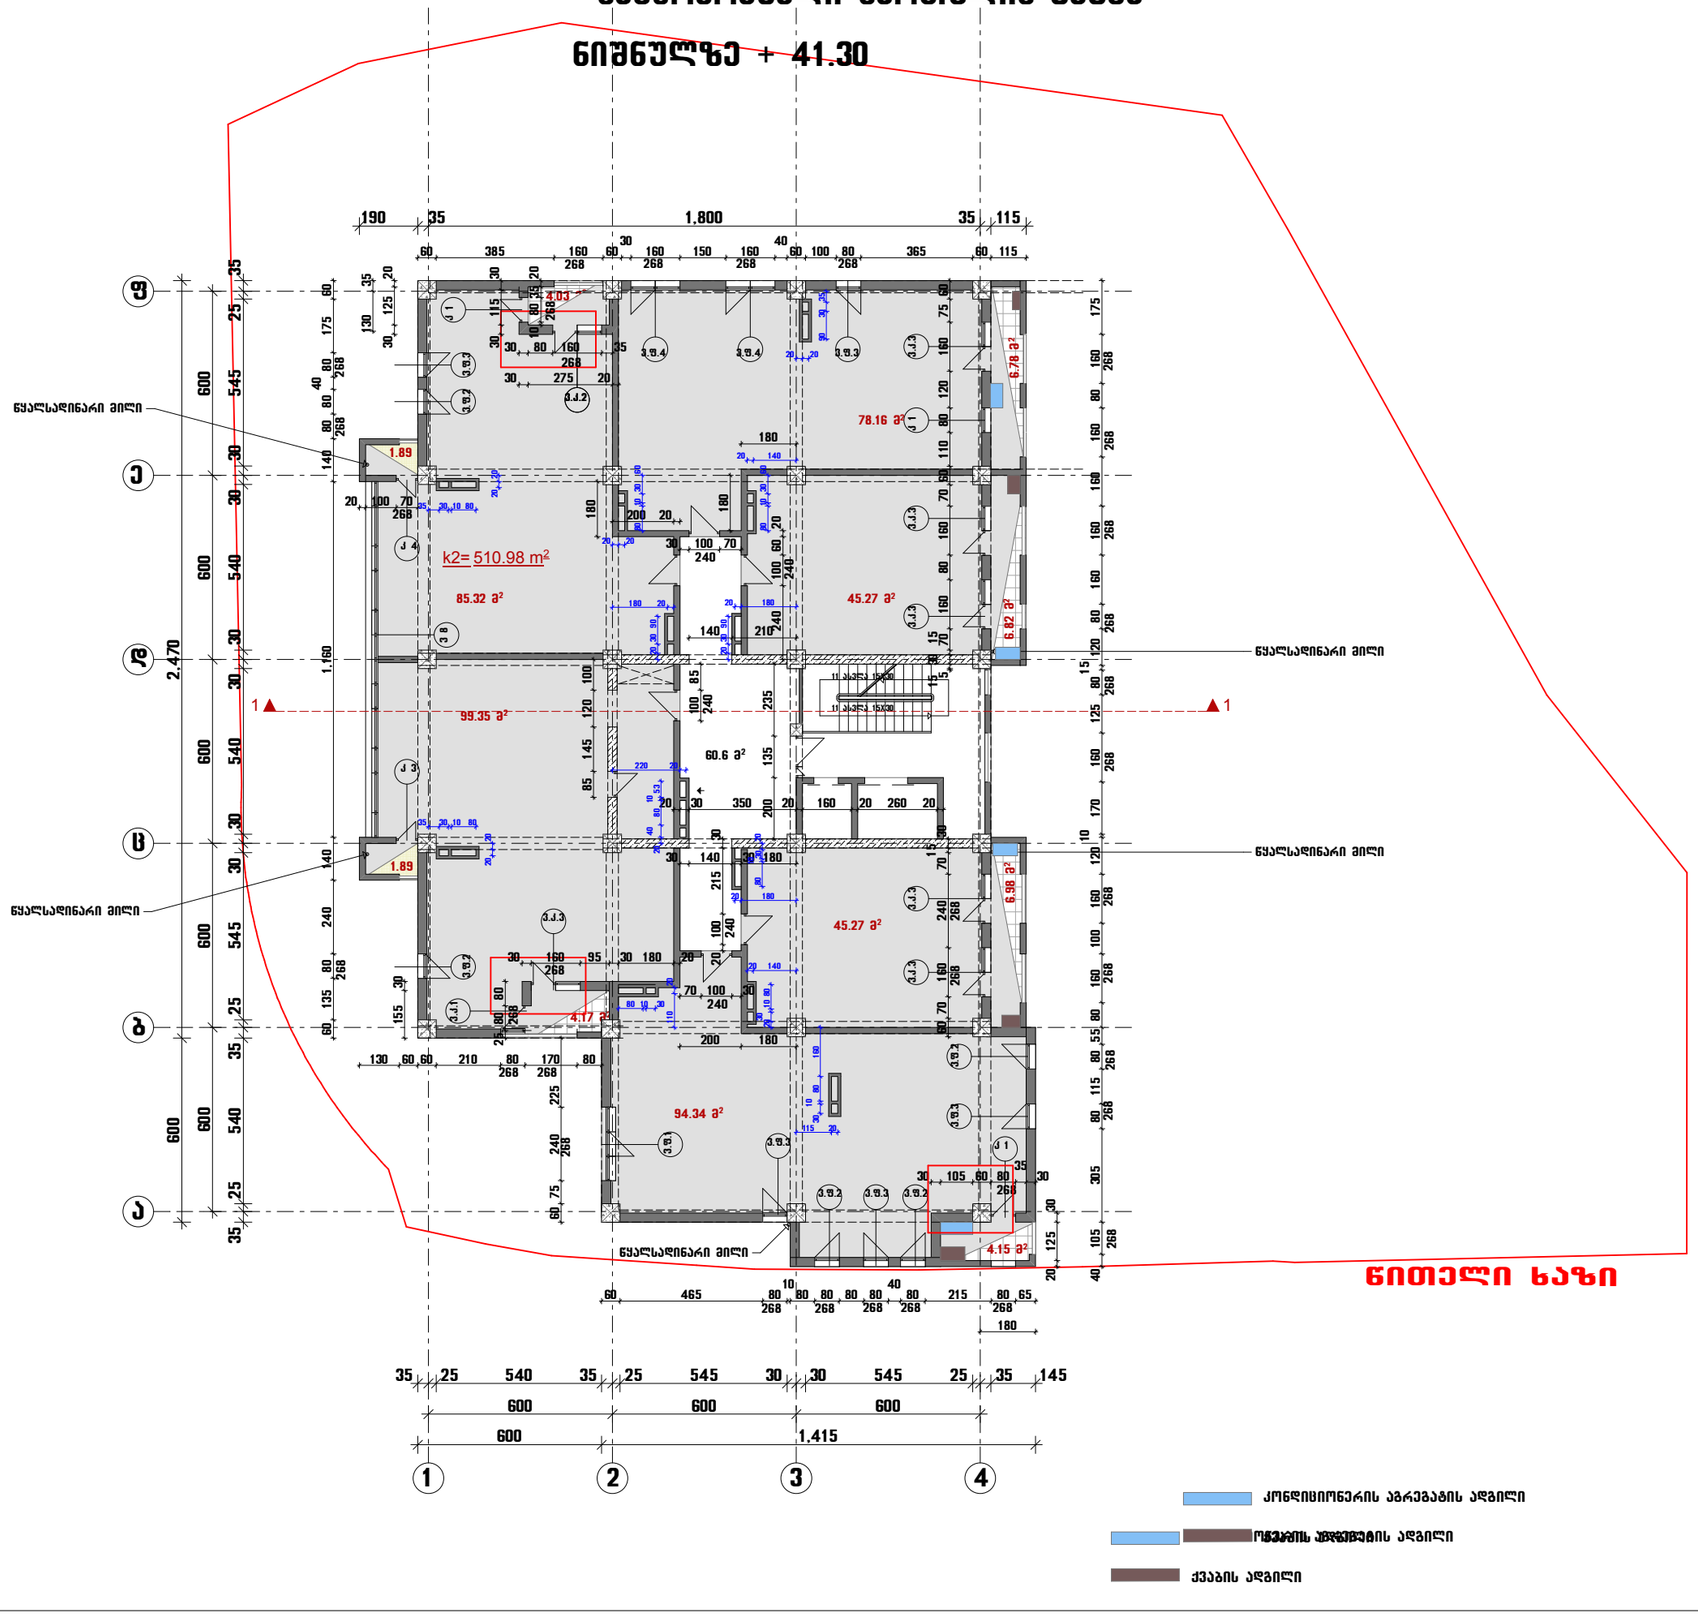

სასხოვრებელი სართულის გეგმა

ნიშნულზე + 44.60

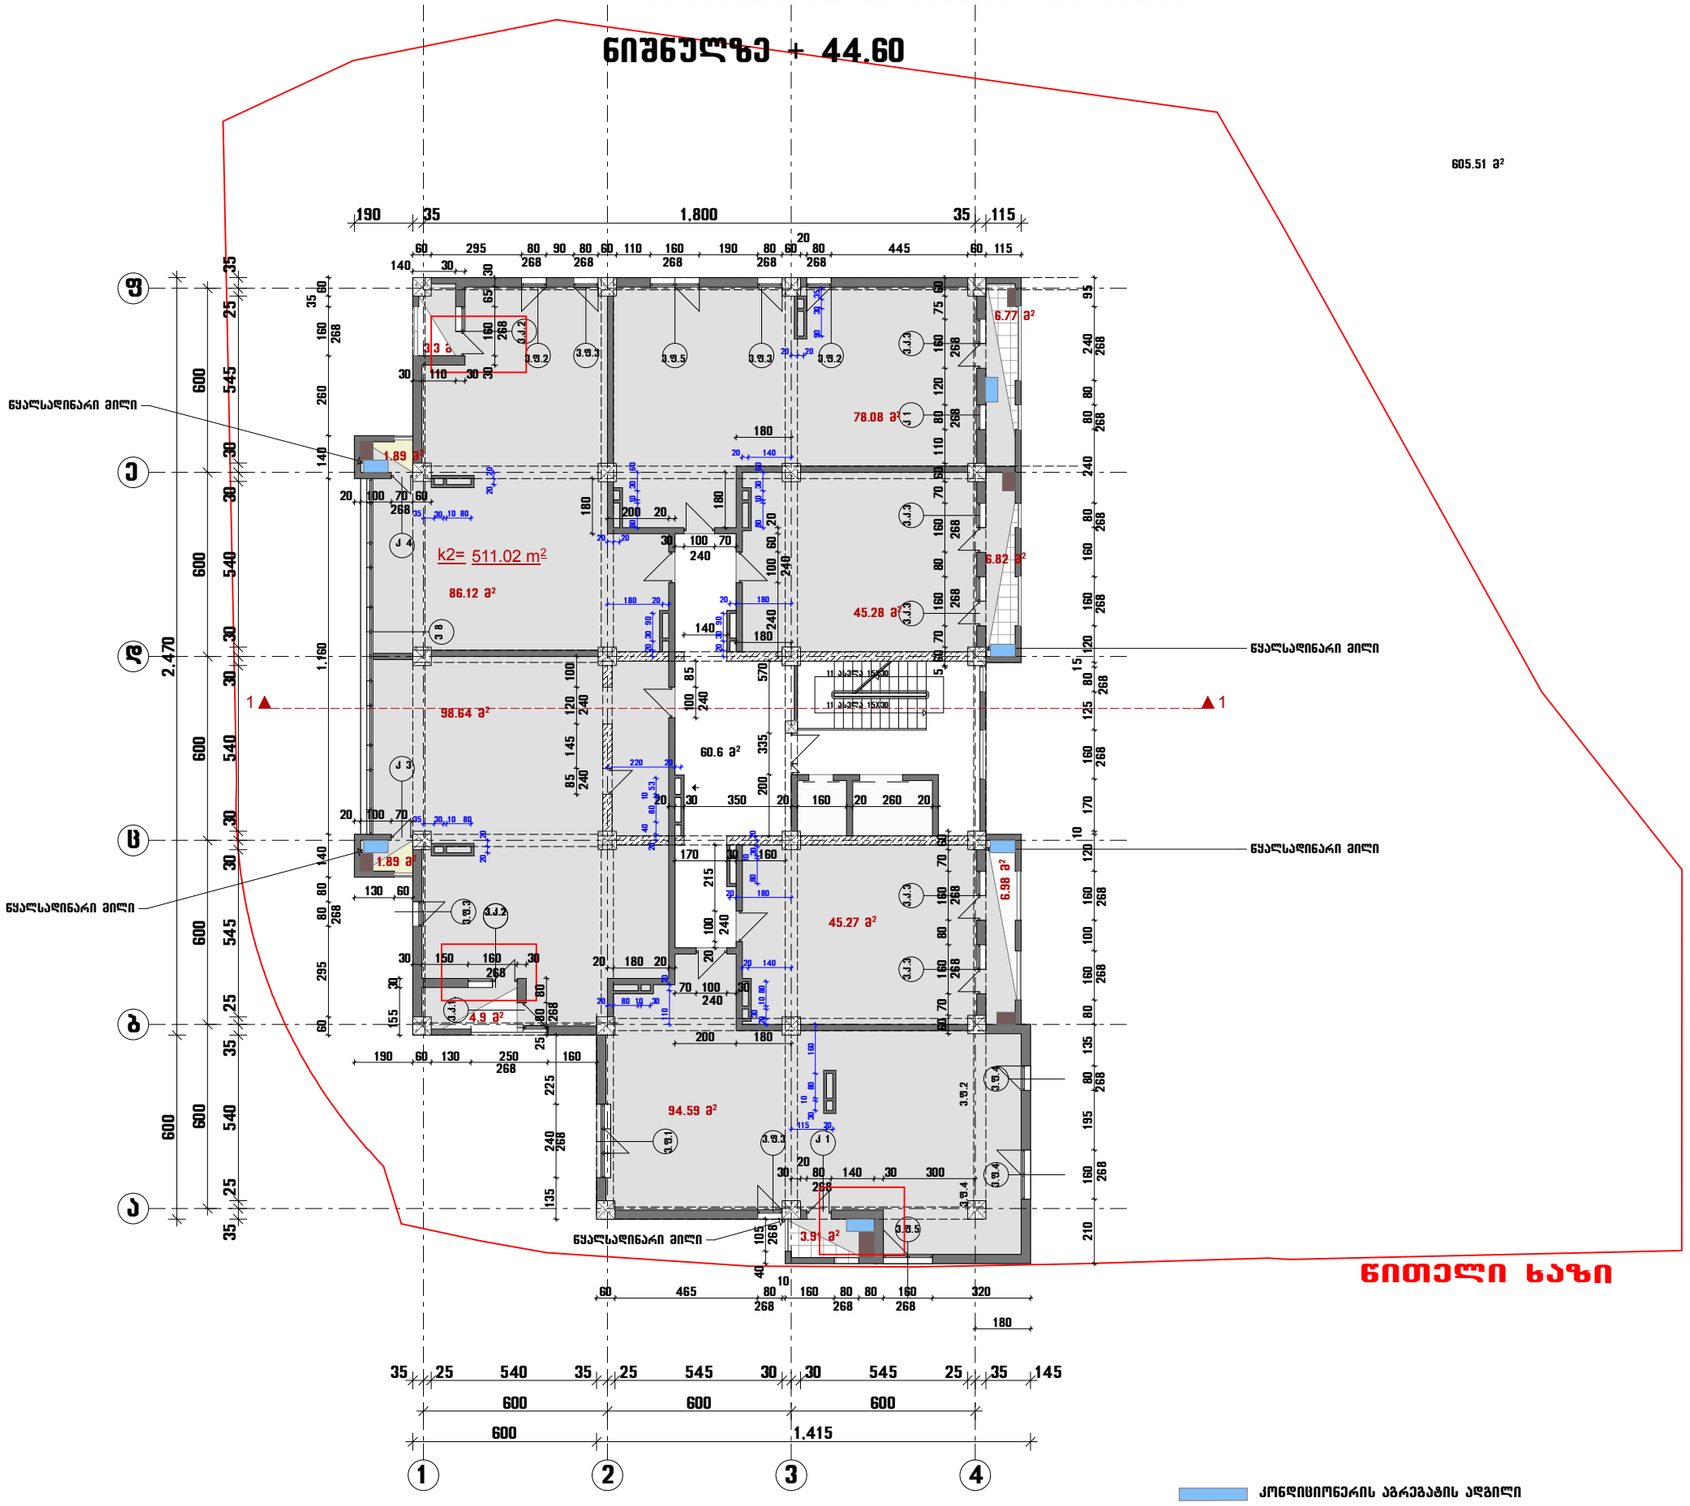

სასტოვრებელი სართულის გეგმა

ნიშნულზე + 47.90

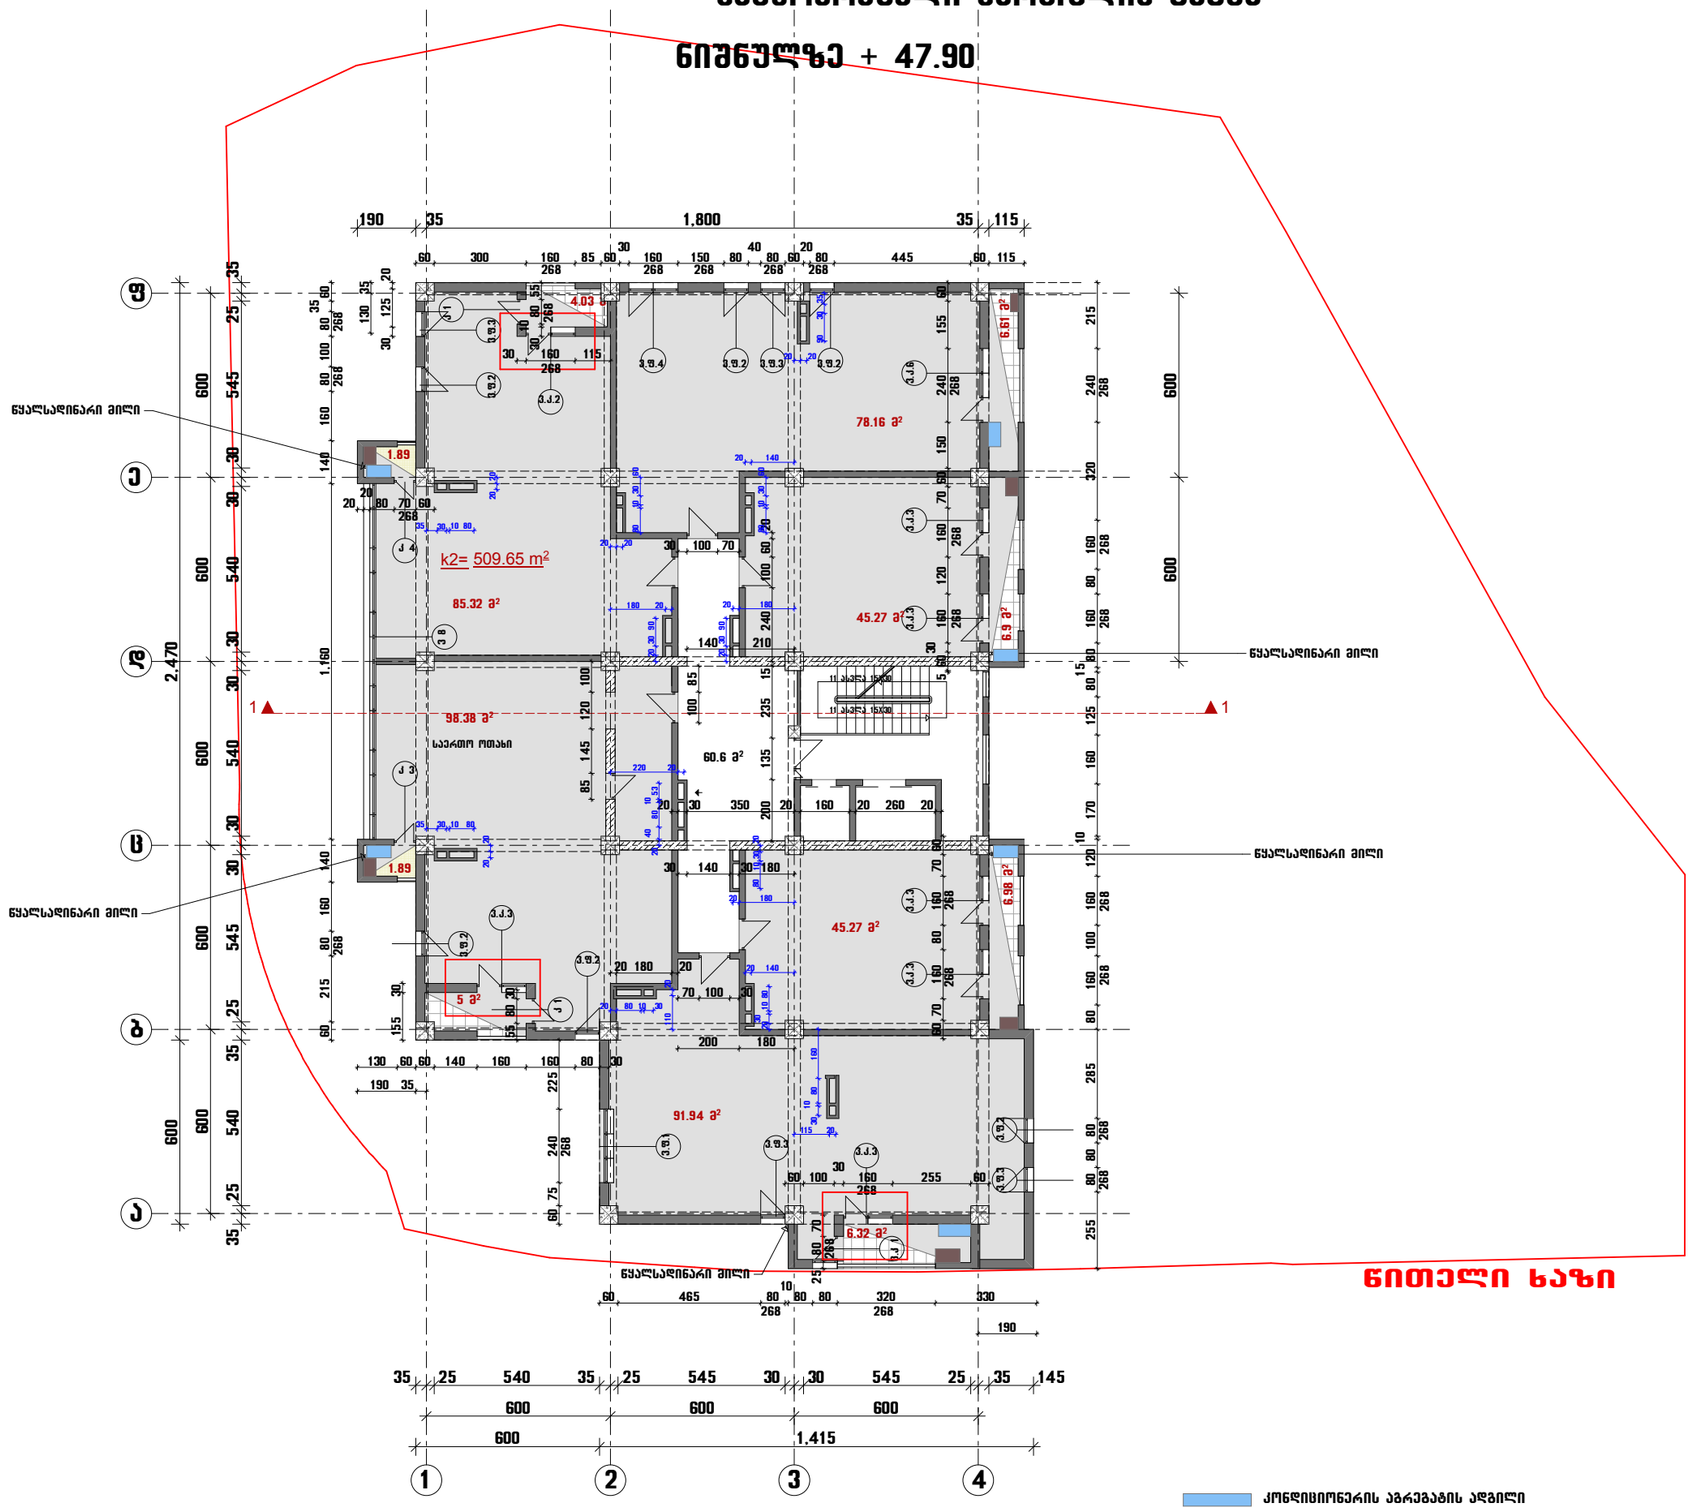

გადახურვის სართულის გეგმა

ნიშნულებზე +51.20

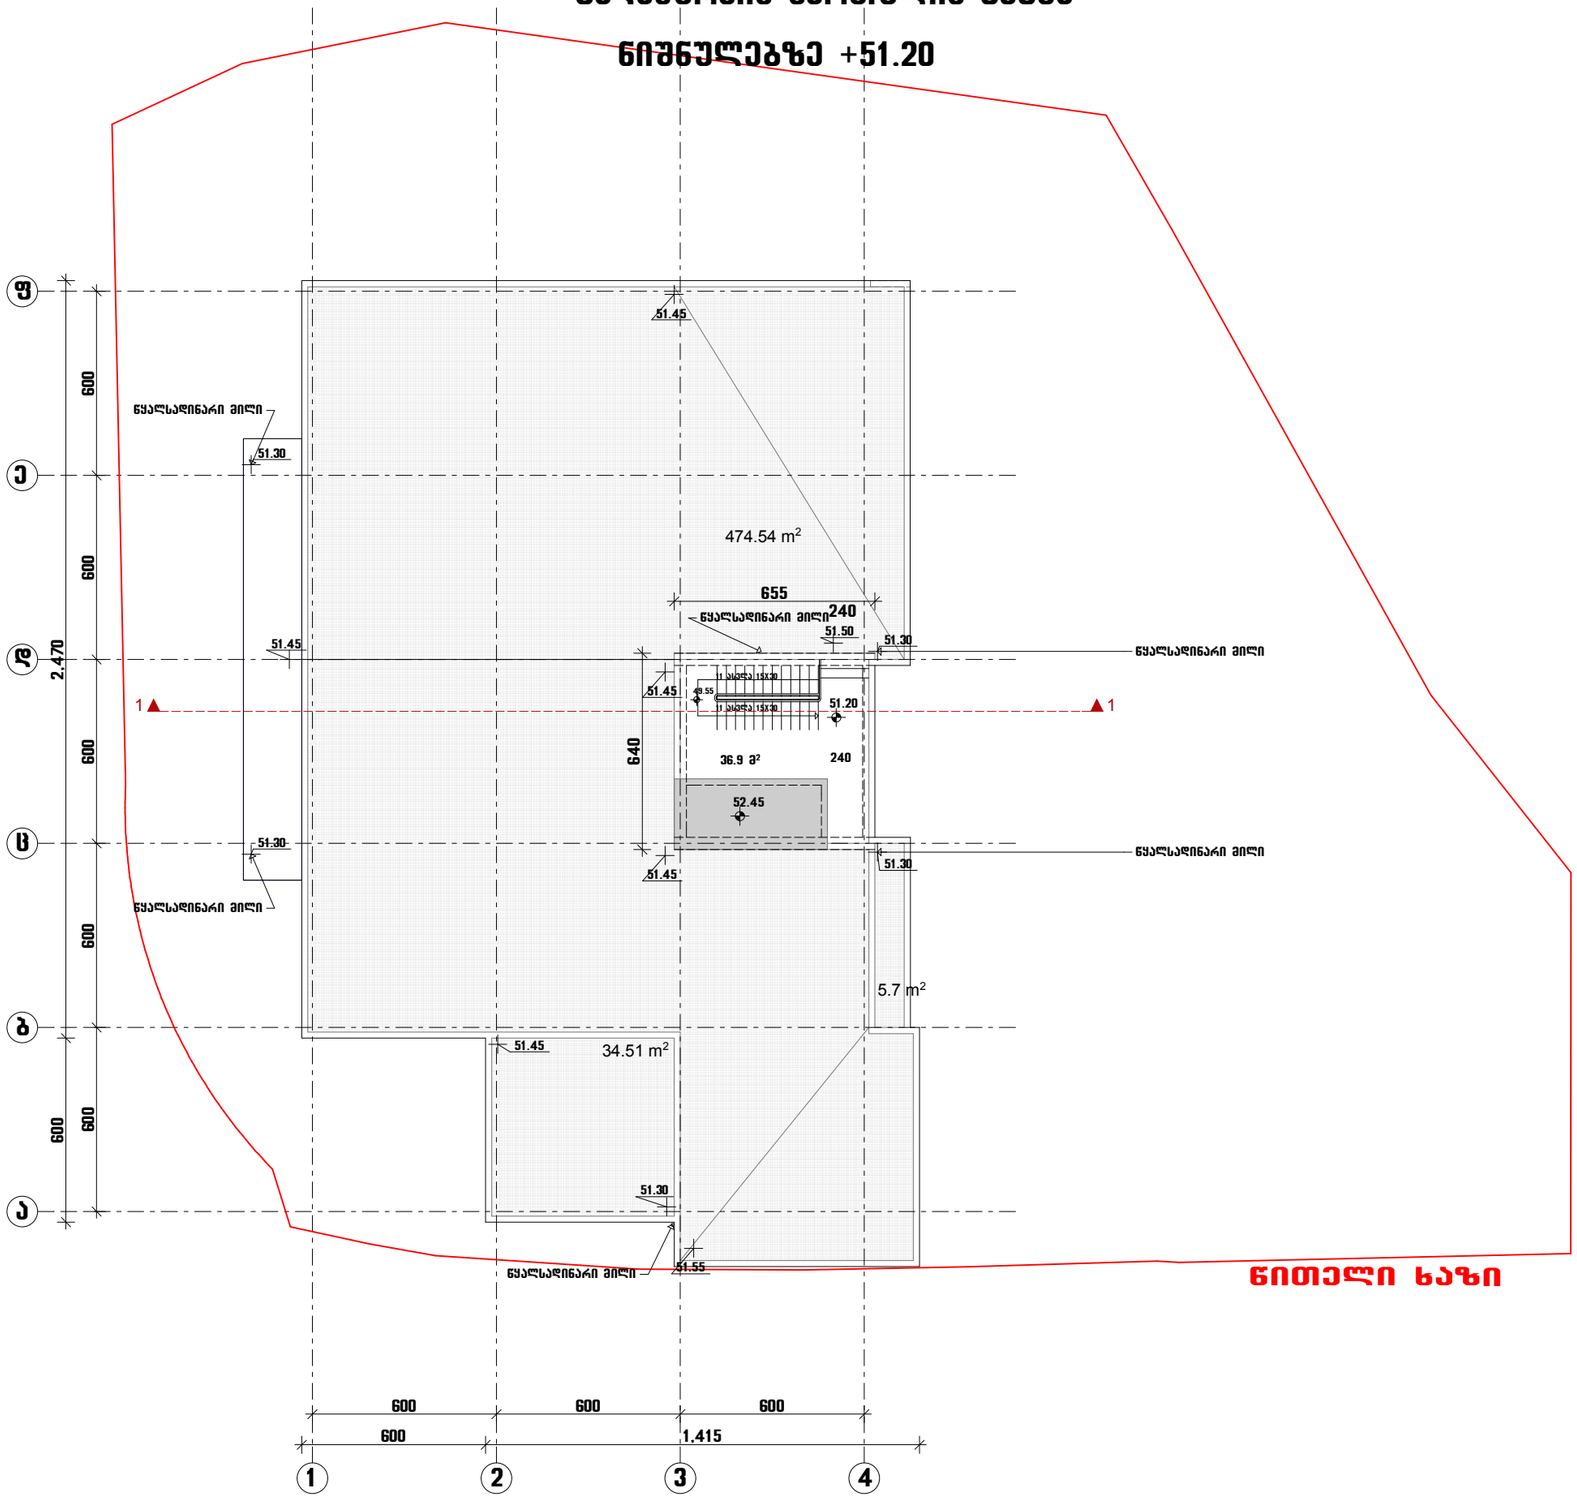

წითელი ხაზი