ს/კ: 01.81.21.127.009

400 კვ.მ.

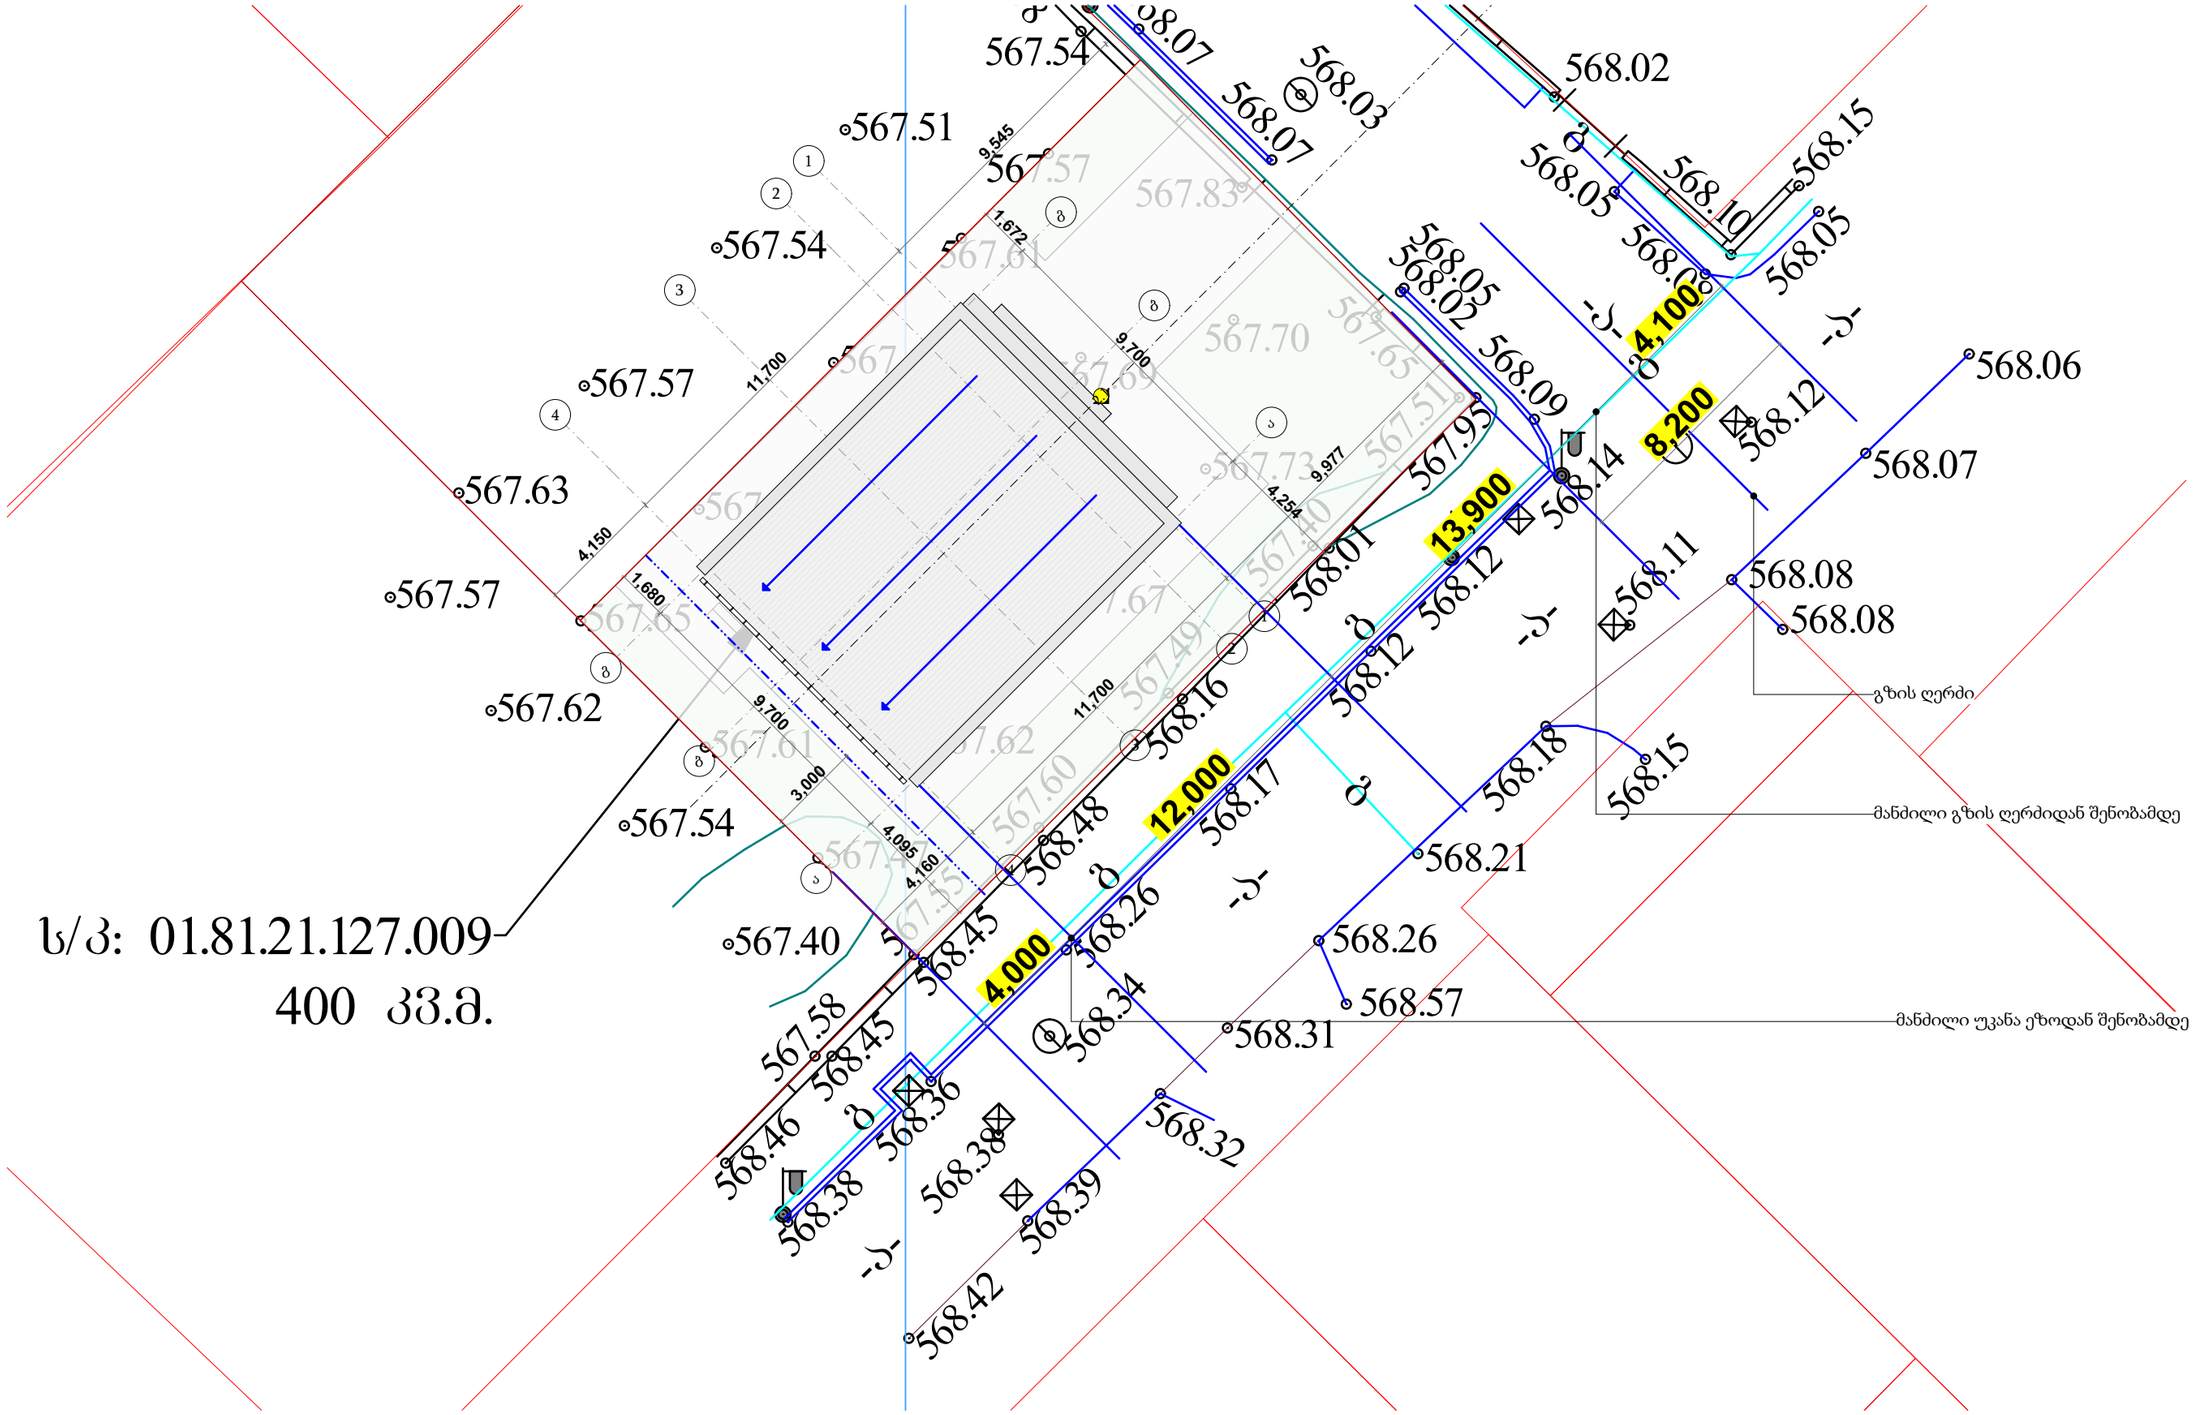

	TSOMAIA ARCHITECTS	დამკვეთი	თათია გეგენავა ფაცაცია	მასშტაბი	ნახაზის დასახელება	შემსრულებელი	შ.პ.ს. "ჰელიქსი" 404855992
		მისამართი	ქ. თბილისი თ. დოლიძის ქ №11	1:200	მაქსიმალური სიმაღლის განსაზღვრა გენ-გეგმა	თანამდებობა	გვარი / ხელმოწერა
		პროექტის სახელი				დირექტორი	ვ. ცომაია
		ინდივიდუალური საცხოვრებელი სახლი		სტადია	ფურცლის № / ფურცლები	მთ.არქიტექტორი	ვ. ცომაია
				მ.პ.	A.02.1 / 23		

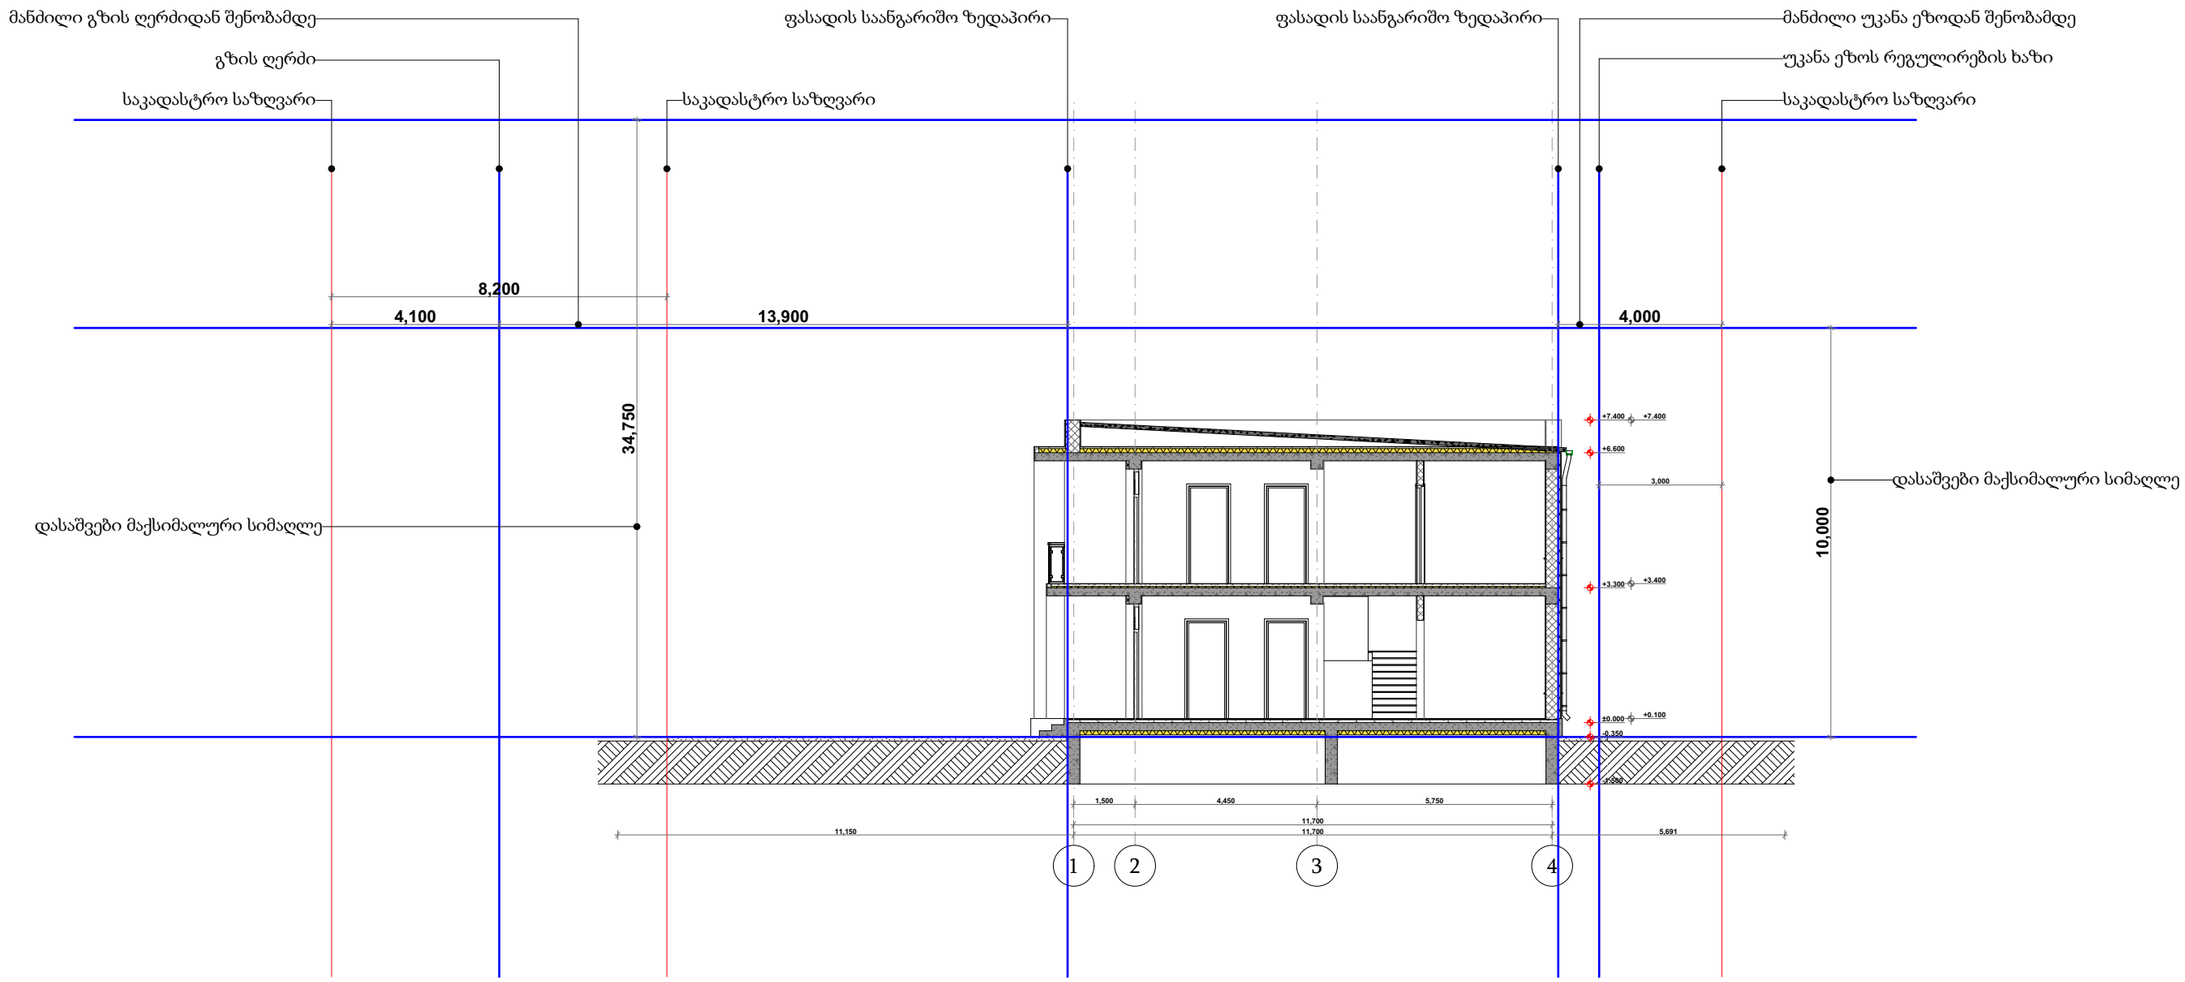

H=L/Y=13,900/0.4=34,750

H=L/Y=4,0/0.4=10,00

	TSOMAIA ARCHITECTS	დამკვეთი	თათია გეგენავა ფაცაცია	მასშტაბი	ნახაზის დასახელება
		მისამართი	ქ. თბილისი თ. დოლიძის ქ №11	1:150	მაქსიმალური სიმაღლის განსაზღვრა ჭრილი 2-2
		პროექტის სახელი		სტადია	ფურცლის № / ფურცლები
		ინდივიდუალური საცხოვრებელი სახლი		მ.პ.	A.02.2 / 23

მშმსრულებელი	შ.პ.ს. "ჰელიქსი" 404855992	
თანამდებობა	გვარი	ხელმოწერა
დირექტორი	ვ. ცომაია	
მთ.არქიტექტორი	ვ. ცომაია	