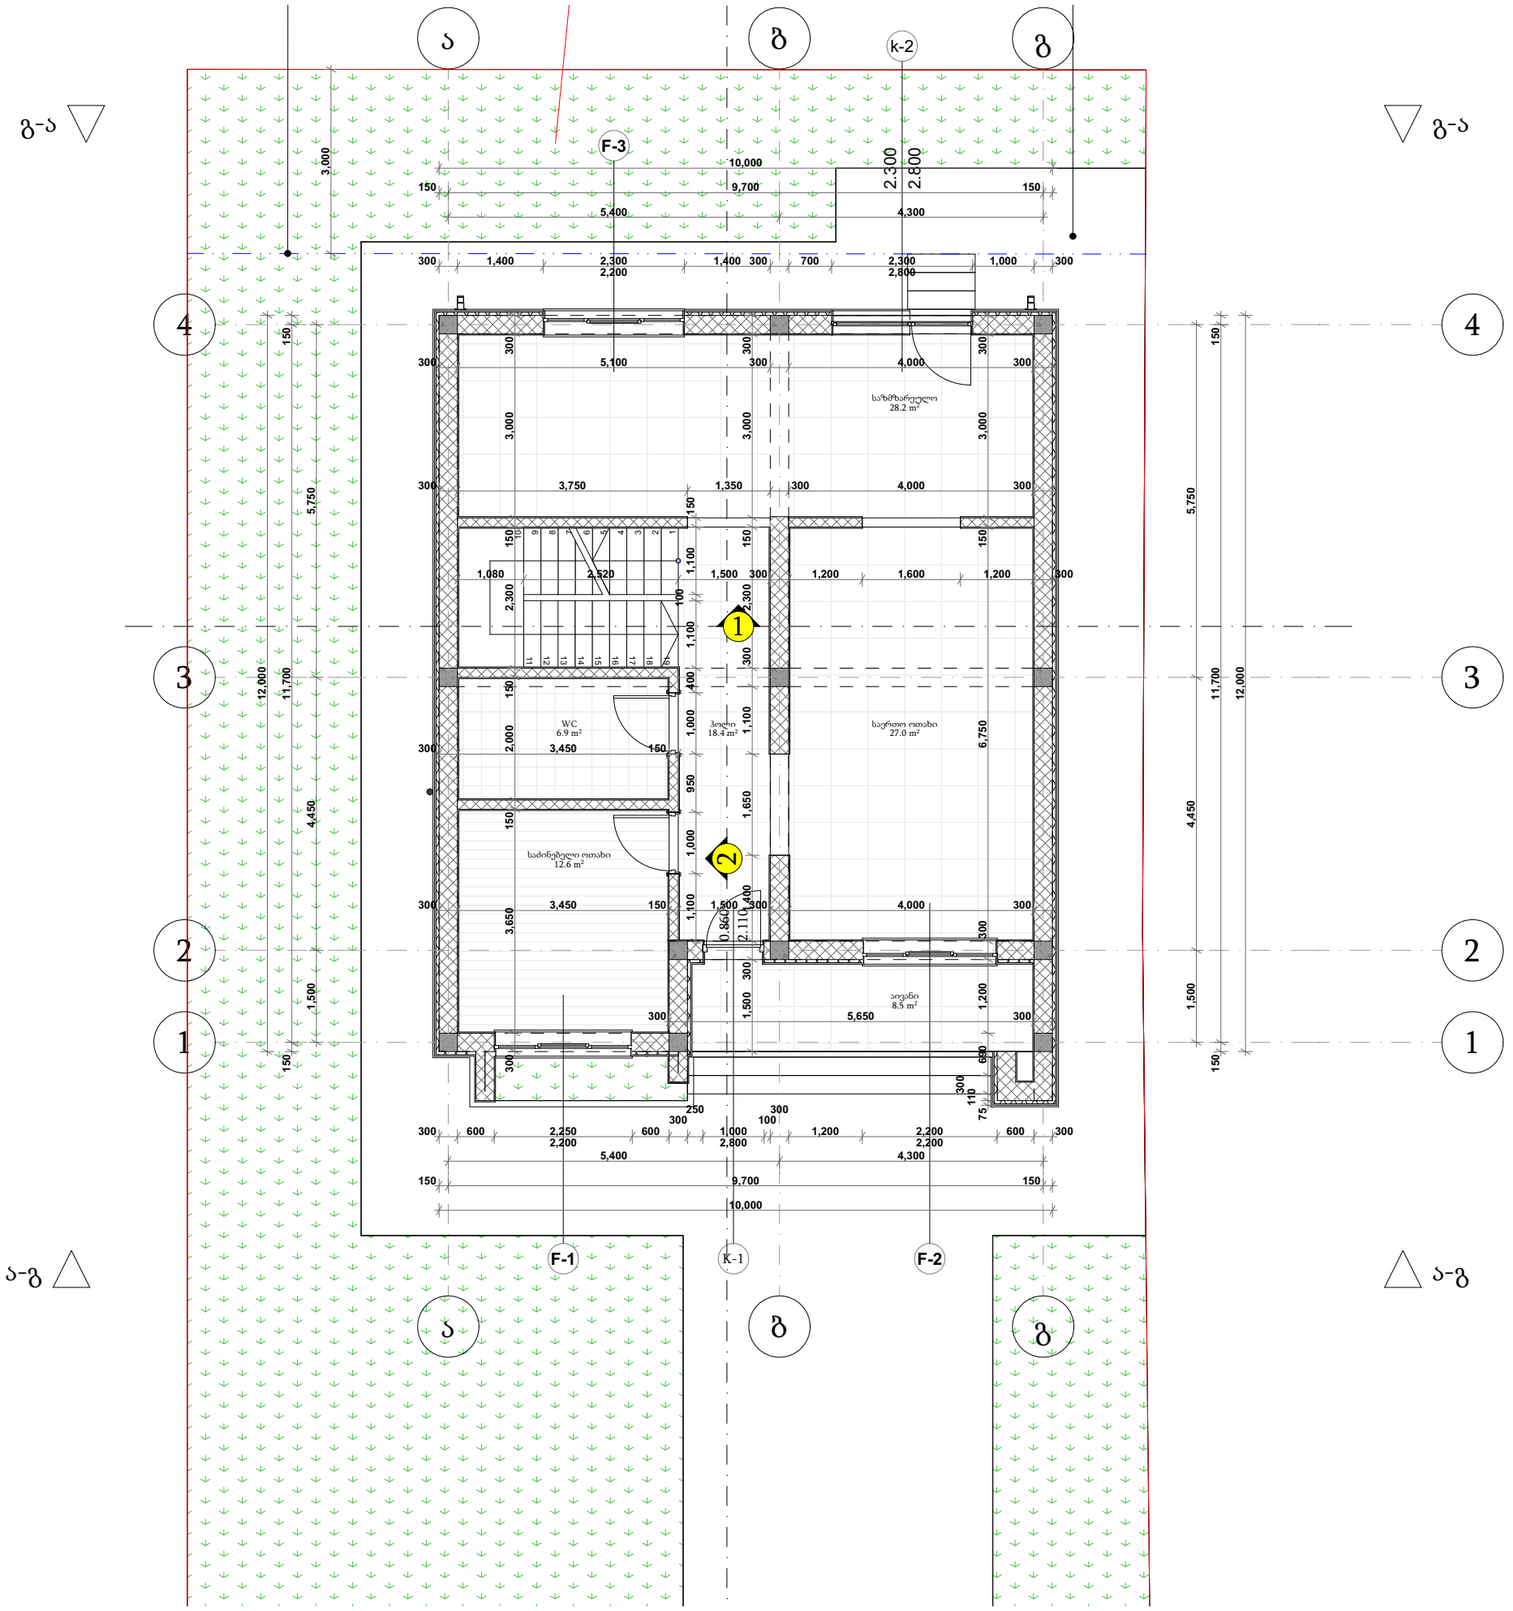


პირობითი ნიშნები


- მიწის ნაკვეთის საზღვარი
- ბეტონი
- ბლოკი
- +0.100 მოპირკეთებული ზედაპირის ნიშნული
- +0.000 სტრუქტურული ზედაპირის ნიშნული

TSOMAIA ARCHITECTS

დამკვეთი	რომან ფაცაცია
მისამართი	ქ. თბილისი თ. დოლიძის ქ №11
პროექტის სახელი	
ინდივიდუალური საცხოვრებელი სახლი	

მასშტაბი	ნახაზის დასახელება	
1:100	გეგმარება გეგმა 0,000 ნიშნულზე	
სტადია	ფურცლის №	ფურცლები
მ.პ.	A.01.3.1	28

შემსრულებელი	შ.პ.ს. "ჰელიქსი" 404855992	
თანამდებობა	გვარი	ხელმოწერა
დირექტორი	ვ. ცომაია	
მთ.არქიტექტორი	ვ. ცომაია	

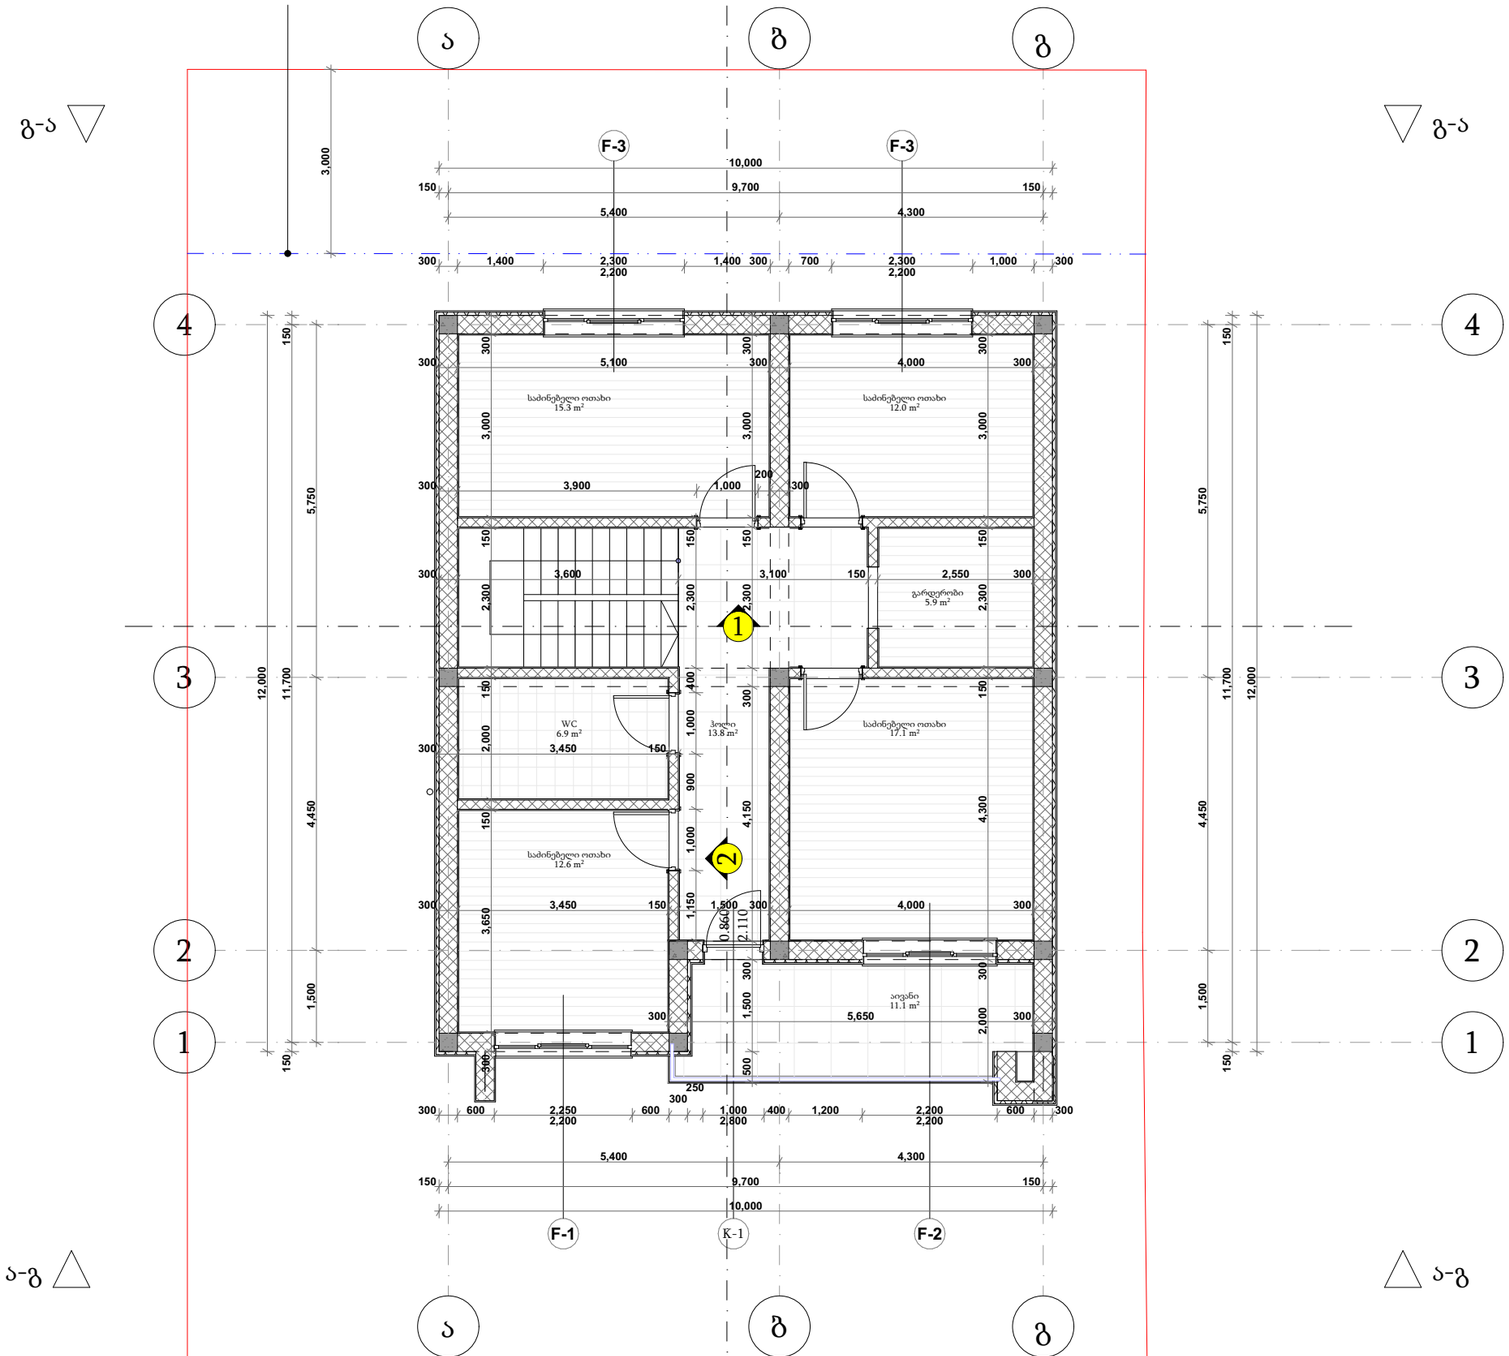

პირობითი ნიშნები


- მიწის ნაკვეთის საზღვარი
- ბეტონი
- ბლოკი
- +0.100 მოპირკეთებული ზედაპირის ნიშნული
- +0.000 სტრუქტურული ზედაპირის ნიშნული

TSOMAIA ARCHITECTS

დამკვეთი	რომან ფაცაცია
მისამართი	ქ. თბილისი თ. დოლიძის ქ №11
პროექტის სახელი	
ინდივიდუალური საცხოვრებელი სახლი	

მასშტაბი	ნახაზის დასახელება	
1:100	გეგმარება გეგმა +3.300 ნიშნულზე	
სტადია	ფურცლის №	ფურცლები
მ.პ.	A.01.3.2	28

შემსრულებელი	შ.პ.ს. "ჰელიქსი" 404855992	
თანამდებობა	გვარი	ხელმოწერა
დირექტორი	ვ. ცომაია	
მთ.არქიტექტორი	ვ. ცომაია	

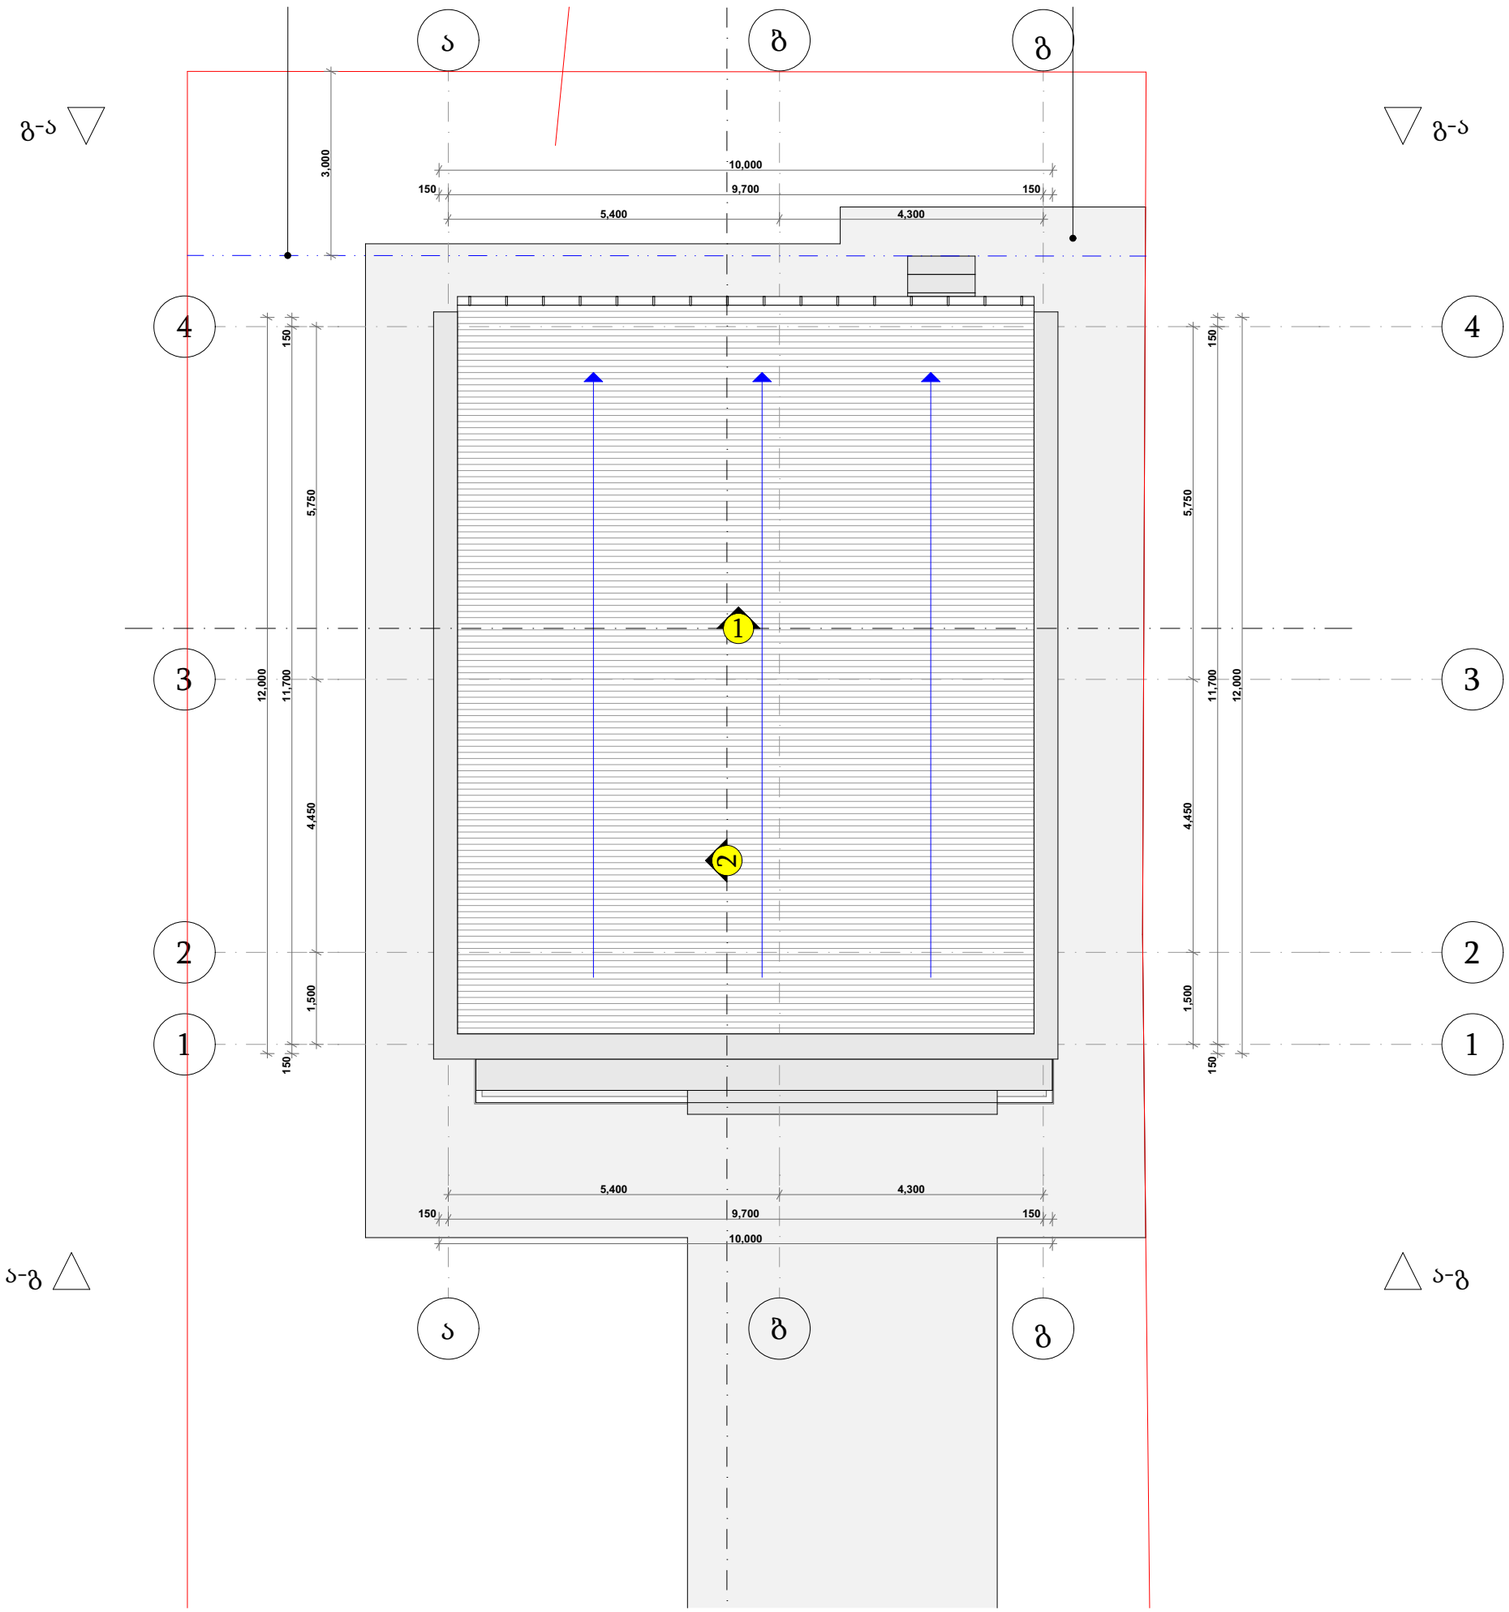

პირობითი ნიშნები

- მიწის ნაკვეთის საზღვარი
- ბეტონი
- ბლოკი
- +0.100 მოპირკეთებული ზედაპირის ნიშნული
- +0.000 სტრუქტურული ზედაპირის ნიშნული

დამკვეთი	რომან ფაცაცია		
მისამართი	ქ. თბილისი თ. დოლიძის ქ №11		
პროექტის სახელი			
ინდივიდუალური საცხოვრებელი სახლი			

მასშტაბი	ნახაზის დასახელება		
1:100	გეგმარება სახურავის გეგმა		
სტადია	ფურცლის №	ფურცლები	
მ.პ.	A.01.3.3	28	

მშენებელი	შ.პ.ს. "ჰელიქსი" 404855992	
თანამდებობა	გვარი	ხელმოწერა
დირექტორი	ვ. ცომაია	
მთ.არქიტექტორი	ვ. ცომაია	