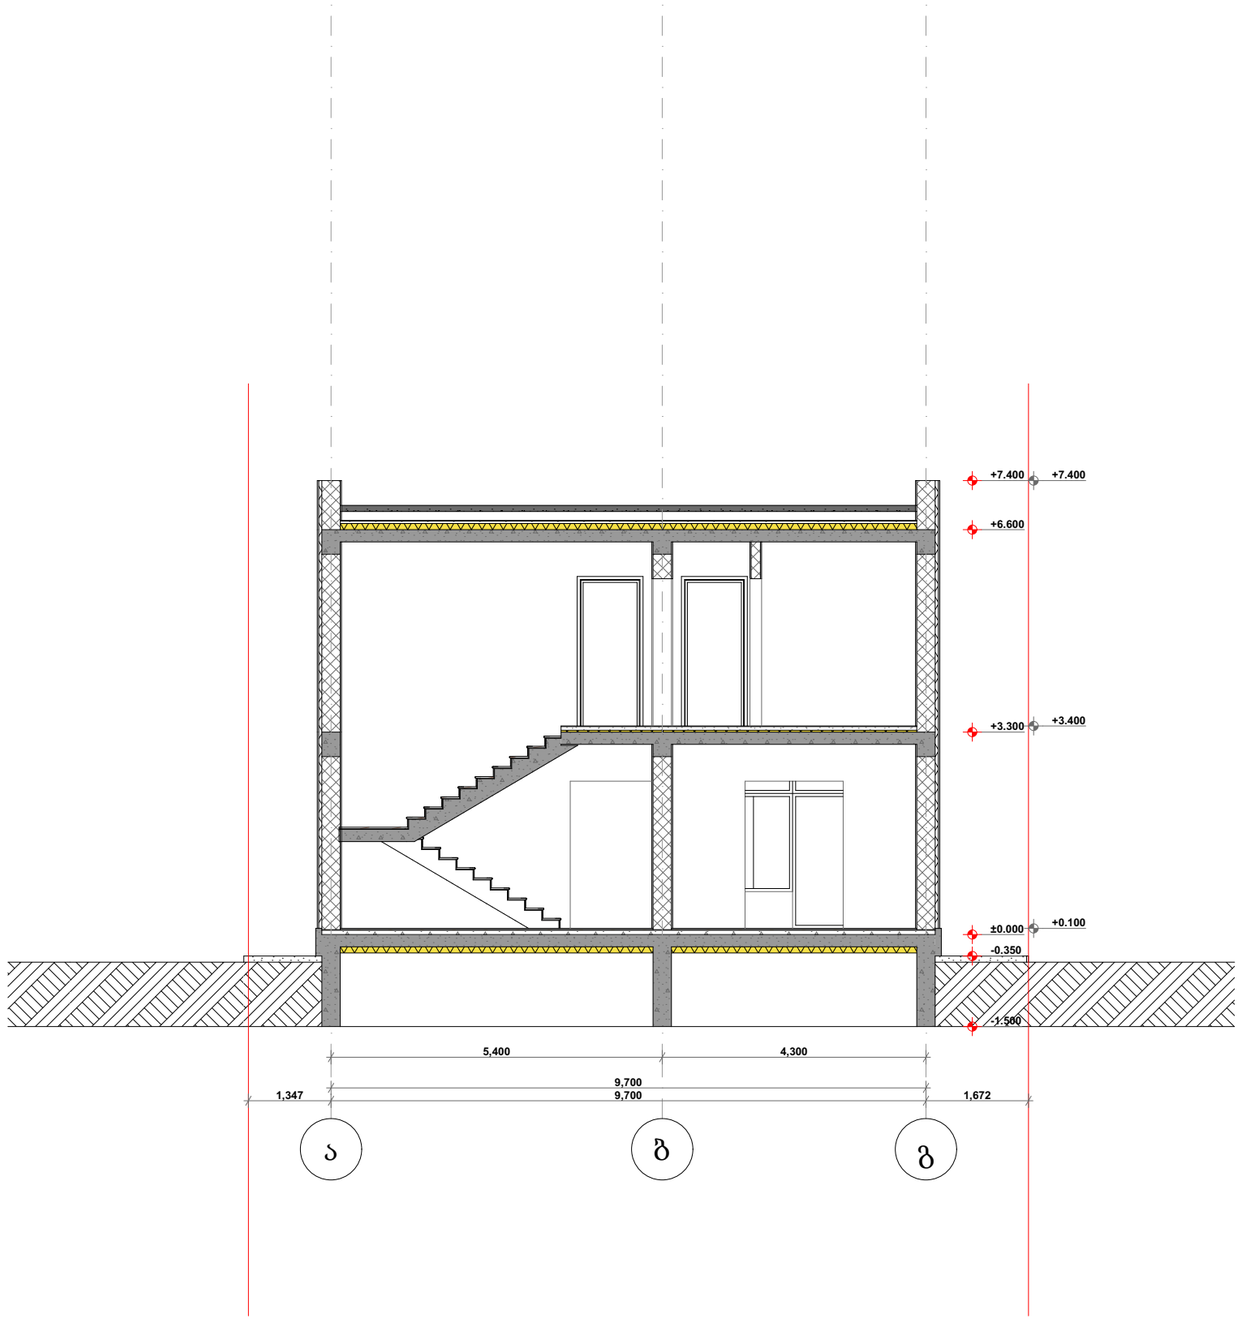


პირობითი ნიშნები

მიწის ნაკვეთის საზღვარი

ბეტონი

ბლოკი

+0.100 მოპირკეთებული ზედაპირის ნიშნული


+0.000 სტრუქტურული ზედაპირის ნიშნული

TSOMAIA ARCHITECTS

დამკვეთი	რომან ფაცაცია
მისამართი	ქ. თბილისი თ. დოლიძის ქ №11
პროექტის სახელი	
ინდივიდუალური საცხოვრებელი სახლი	

მასშტაბი	ნახაზის დასახელება	
1:100	ჭრილები ჭრილები 1-1	
სტადია	ფურცლის №	ფურცლები
მ.პ.	A.01.5.1	28

შემსრულებელი	შ.პ.ს. "ჰელიქსი" 404855992	
თანამდებობა	გვარი	ხელმოწერა
დირექტორი	ვ. ცომაია	
მთ.არქიტექტორი	ვ. ცომაია	

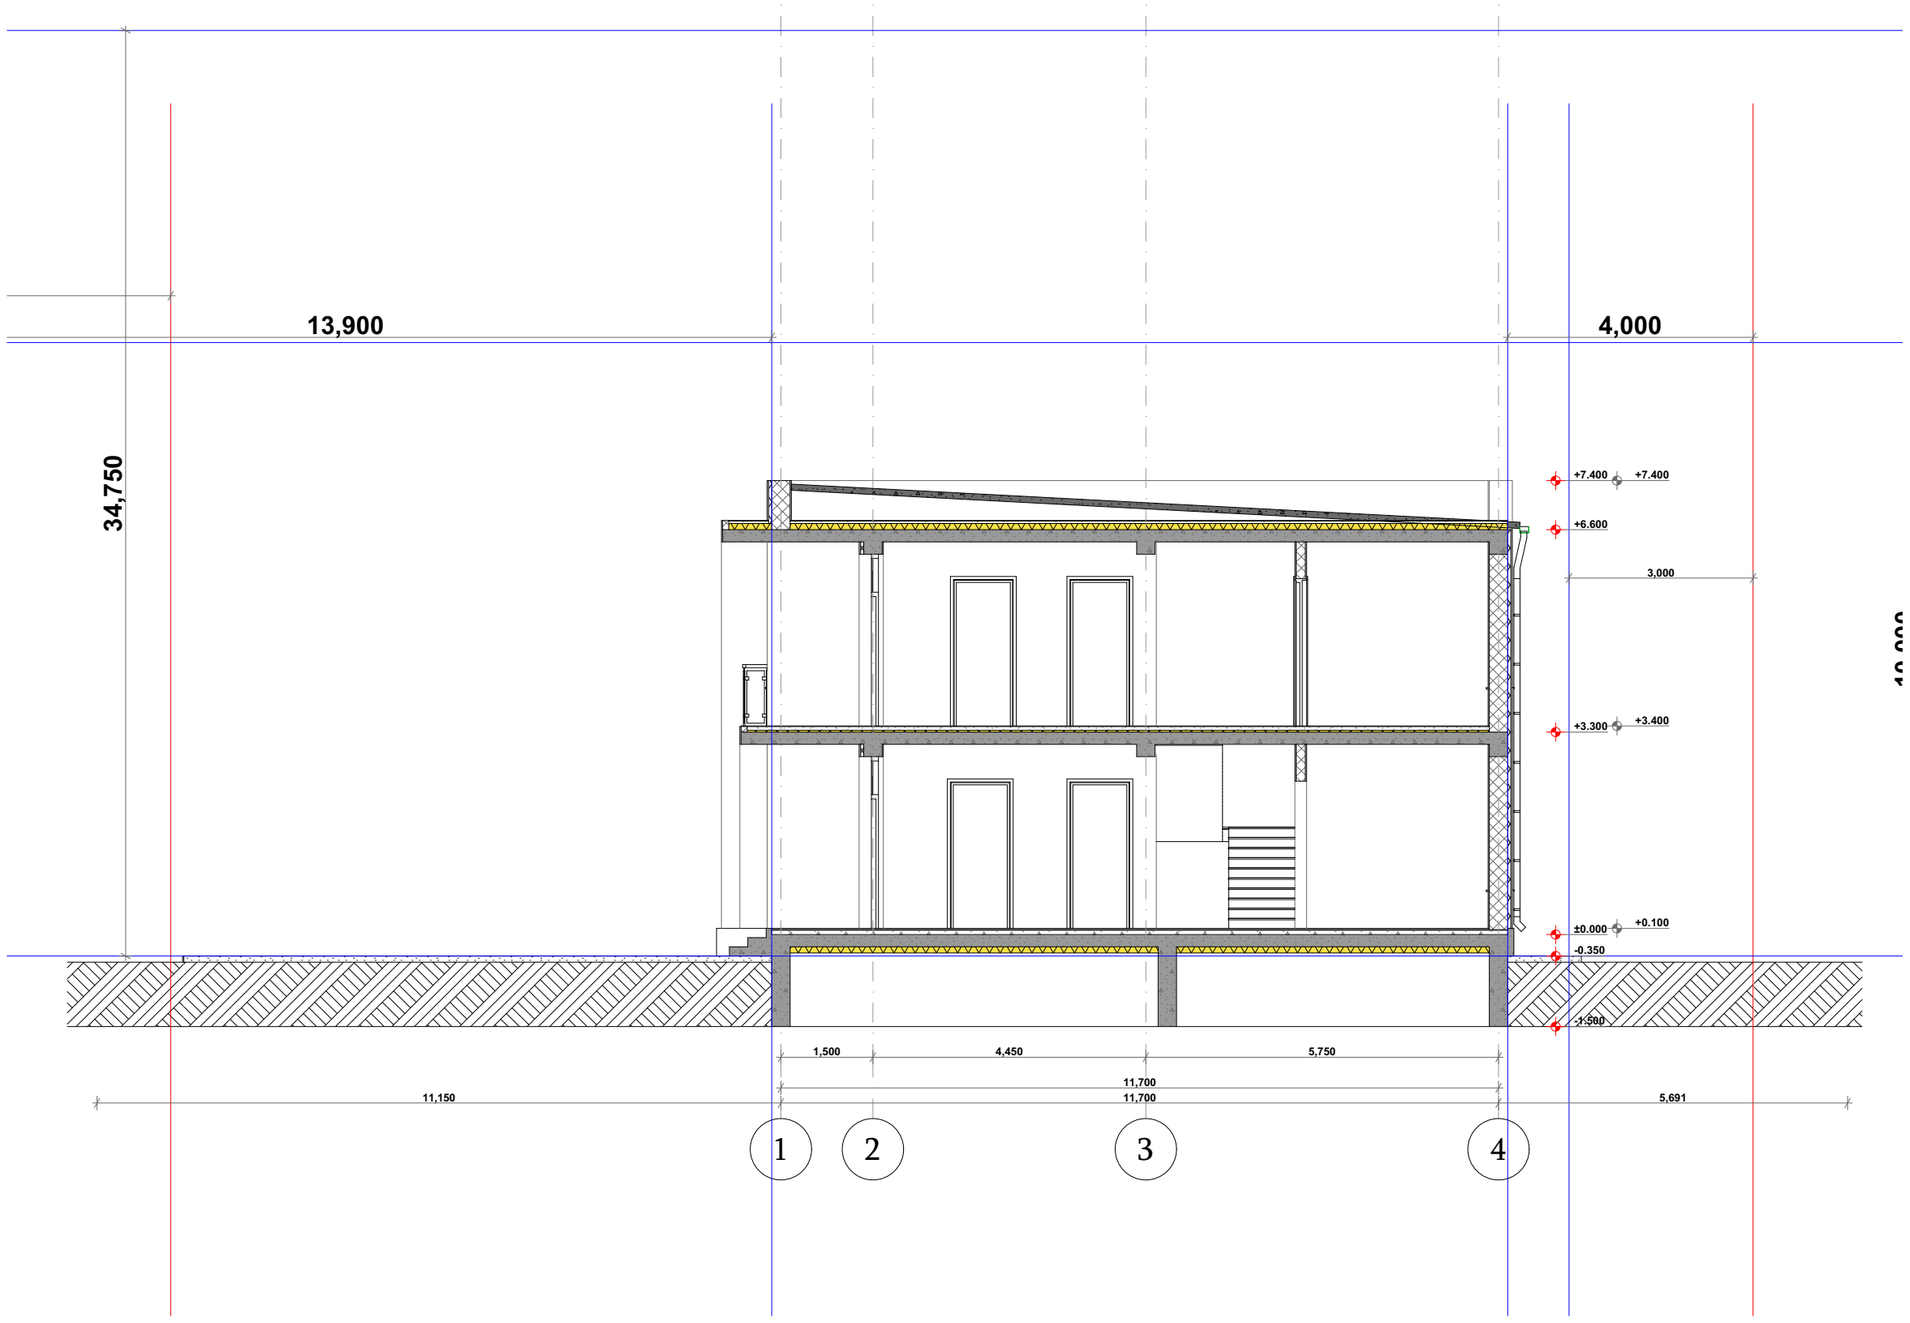

პირობითი ნიშნები

- მიწის ნაკვეთის საზღვარი
- ბეტონი
- ბლოკი
- +0.100 მოპირკეთებული ზედაპირის ნიშნული
- +0.000 სტრუქტურული ზედაპირის ნიშნული


TSOMAIA ARCHITECTS

დამკვეთი	რომან ფაცაცია
მისამართი	ქ. თბილისი თ. დოლიძის ქ №11
პროექტის სახელი	ინდივიდუალური საცხოვრებელი სახლი


მასშტაბი	ნახაზის დასახელება	
1:100	ჭრილები ჭრილი 2-2	
სტადია	ფურცლის №	ფურცლები
მ.პ.	A.01.5.2	28

მშენებელი	შ.პ.ს. "ჰელიქსი" 404855992	
თანამდებობა	გვარი	ხელმოწერა
დირექტორი	ვ. ცომაია	
მთ.არქიტექტორი	ვ. ცომაია	

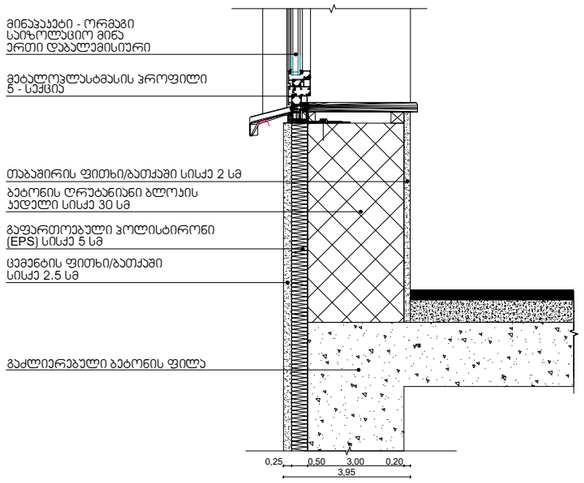
გარე კედლები დეკორატიული ლესვით U=0.375
ჯარ-ფანჯარა U=1.76



იატაკი მიწასთან შეხებაში U=0.261

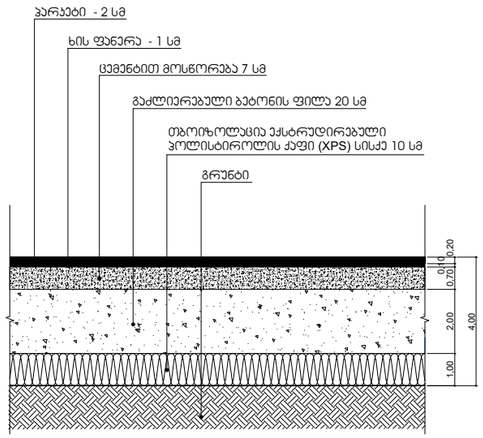

სახურავი (არაექსპლუატირებული) U=0.276

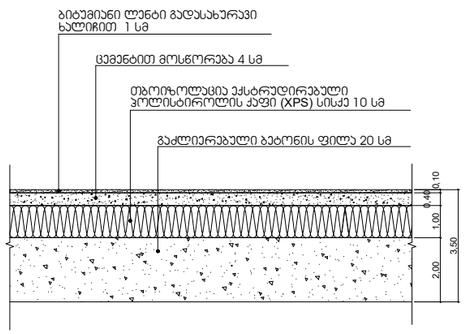

ქ.თბილისი, ნიკოლოზ აგიაშვილის ქ.№1
01.81.21.122.006

ქლიმატური ზონა **2**









მაქსიმალურად დასაშვები ჯამური თბოგადაცემის კოეფიციენტის Umax - ის მნიშვნელობა შენობის თერმული გარსის ელემენტებისთვის



ქლიმატური ზონა	ზონა 1	ზონა 2	ზონა 3
ერთეული	ვტ/მ2-K	ვტ/მ2-K	ვტ/მ2-K
კედლების Umax სიდიდე	0.5	0.38	0.25
სახურავის Umax სიდიდე	0.4	0.3	0.2
იატაკის Umax სიდიდე	0.5	0.38	0.25
ფანჯრების და კარების Umax სიდიდე	2.2	1.8	1.8

შენიშვნები:

1. მოცემული დეტალიზაცია ასახავს გარე კედლის, სახურავის და იატაკის ანაწყობების კონცეფციას და კონსტრუქციულ ელემენტებთან მათი მოწყობის წესებს. ნახაზი ვერ იქნება დეტალური დაგეგმარების ჩამნაცვლებელი.
2. ჰიდროიზოლაცია მოეწყობა გარე კედლისა და კარისა და ფანჯრის ანაწყობების გადაჯვეთის, გარე კედლებისა და სახურავის გადაჯვეთის, გარე კედლებისა და კონსოლური ნაშვერების გადაჯვეთის ადგილებში.
3. გარე საიზოლაციო მასალა უნდა მოეწყოს ისე, რომ უზრუნველყოფდეს ჰარისმიერი და წვიმისმიერი დატენიანებისაგან მედეგობას, მწარმოებლის მითითებების შესაბამისად.
4. გარე კედლებში ჩასმული ფანჯრებისა და კარის ანაწყობები უნდა მოეწყოს მწარმოებლის მითითებების შესაბამისად.

დამკვეთი	რომან ფაცაცია	მასშტაბი	ნახაზის დასახელება		შემსრულებელი	შ.პ.ს. "ჰელიქსი" 404855992	
მისამართი	ქ. თბილისი თ. დოლიძის ქ №11	1:1	დეტალები კედლების დეტალები		თანამდებობა	გვარი	ხელმოწერა
პროექტის სახელი		სტადია	ფურცლის №	ფურცლები	დირექტორი	ვ. ცომაია	
ინდივიდუალური საცხოვრებელი სახლი		მ.პ.	**A.01.6.1**	**28**	მთ.არქიტექტორი	ვ. ცომაია	

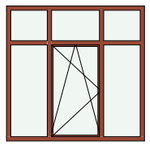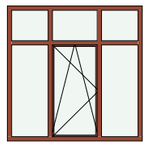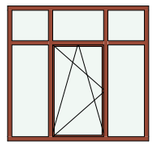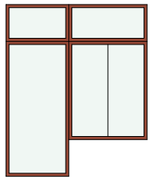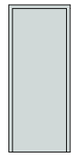  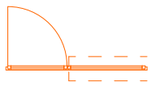გარე კარ-ფანჯრების სპეციფიკაცია										
დასახელება	F-1	F-2	F-3	k-2	K-1	K-4	K-4	K-4	K-4	K-4
რაოდენობა ცალი	2	2	3	1	2	1	1	1	1	1
ზომა მმ	2,250×2,200	2,200×2,200	2,300×2,200	2,300×2,800	1,000×2,800	1,000×2,400	1,000×2,400	1,350×2,400	1,600×2,400	1,650×2,400
ფართობი კვ.მ.	4.95	4.84	5.06	6.44	2.80	2.40	2.40	3.24	3.84	3.96
იატაკიდან აწევა მმ	700	700	700	100	100	100	100	100	100	100
მასალა	<Undefined>	<Undefined>	<Undefined>	---	---	---	---	---	---	---
ფასადი										
2D Plan Preview										
ხანძარმედეგობა						---	0 წთ	---	---	---
ორიენტაცია				R	L		R			

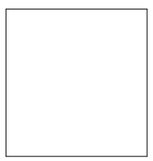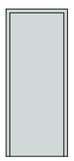გარე კარ-ფანჯრების სპეციფიკაცია		
დასახელება	K-4	K-4
რაოდენობა ცალი	1	6
ზომა მმ	2,300×2,400	1,000×2,400
ფართობი კვ.მ.	5.52	2.40
იატაკიდან აწევა მმ	100	100
მასალა	---	---
ფასადი		
2D Plan Preview		
ხანძარმედეგობა	---	0 წთ
ორიენტაცია		L

TSOMAIA ARCHITECTS

დამკვეთი	რომან ფაცაცია
მისამართი	ქ. თბილისი თ. დოლიძის ქ №11
პროექტის სახელი	
ინდივიდუალური საცხოვრებელი სახლი	

მასშტაბი	ნახაზის დასახელება	
1:1	დეტალები კარ-ფანჯრების სპეციფიკაცია	
სტადია	ფურცლის №	ფურცლები
მ.პ.	A.01.6.2	28

მშენებელი	შ.პ.ს. "ჰელიქსი" 404855992	
თანამდებობა	გვარი	ხელმოწერა
დირექტორი	ვ. ცომაია	
მთ.არქიტექტორი	ვ. ცომაია	