ქ. თბილისი, თამუნა დოლიძის ქ. 11 (01.81.21.127.008)

ინდივიდუალური საცხოვრებელი სახლი

მშენებლობის ორგანიზების პროექტი

განმარტებითი ბარათი

გრუნტის დამუშავება მოხდეს უკუჩამჩიანი ექსკავატორით. დამუშავებული გრუნტი მთლიან მოცულობაში უნდა იქნას დატვირთული და გატანილი. გრუნტის და ბალასტის უკუჩაყრა მოხდეს ხელით და ბულდოზერით. საჭირო მოცულობა უნდა იქნეს შემოტანილი. წინამდებარე პროექტი ითვალისწინებს სამშენებლო საწევლეს და ბეტონის ტუმბოების გამოყენებას, სამშენებლო საწეველა უნდა იყოს დაყენებული დამკვეთის საკუთრებაში არსებულ ტერიტორიაზე, სამშენებლო მასალების მიწოდება მოხდეს ქუჩის მხრიდან, ბეტონის ტუმბო განთავსდეს ქუჩის მხარეს საპროექტო ტერიტორიაზე. უსაფრთხო სამუშაოებისათვის გათვალისწინებული დროებითი ფარდულების მოწყობა გათვალისწინებულია ნაკვეთის უკანა მხარეს, ბეტონის ტუმბოს საშუალებით მოხდება რკ.ბეტონის კარკასის მოწყობა და შემდეგ საწევლეს დახმარებით სამშენებლო მასალების მიწოდება სართულებზე.

უსაფრთხოების ტექნიკა:
ზედმეტი გრუნტის დატვირთვა ავტოთვითმცველებზე უნდა მოხდეს ან მანქანის გვერდიდან ან მანქანის უკანა ნაწილის მხრიდან
სამუშაო ადგილები მუშაობის ჰიგიენებისა და ტექნოლოგიურობის გათვალისწინებით უზრუნველყოფილი უნდა იყოს კოლექტიური დაცვისა და სიგნალიზაციის საშუალებები
ჰიდროიზოლაციის სამუშაოთა შესრულებისას და ზოგიერთი სხვა სამუშაოზე მუშები უნდა იყენებდნენ სპეცტანსაცმელს, რესპირატორებს და თავსაბურავებს.
მასალებისა და ნაკეთობების დასაწყობება უნდა მოხდეს მათზე ტექნოლოგიური ჰიგიენათა გათვალისწინებით, ამავე დროს მასალა უნდა დაეწყოს მოსწორებულ ადგილზე, რომ არ მოხდეს მასალის დაცურება
მიშველი სადენების გამოყენება აკრძალულია, იკრძალება ვიბრატორის სხვა ადგილას გადატანა მისი ელ. ქსელიდან გამორთვის გარეშე
სამონტაჟო სამუშაოების დროს მის ქვეშ ან სიახლოვეს უცხო და სამუშაოოპერაციებში დაუსაქმებელ ჰირთა ყოფნა აკრძალულია
სამშენებლო ობიექტი ყოველდღიურად უნდა კონტროლდებოდეს უსაფრთხოების ინჟინრის სპეციალისტის მიერ, საქართველოში მოქმედი უსაფრთხოების კანონმდებლობის მოთხოვნების შესაბამისად.

მშენებლობის ხანგრძლივობა (24 თვე) და ეტაპები განისაზღვრა სამუშაოს მოცულობის და დამკვეთის შესაძლებლობების შესაბამისად და დაიყო ხუთ ეტაპად

I რიგი

I-ეტაპი მოსამწადებელი სამუშაოები, სამშენებლო მოედნის მოწესრიგება. 30 დღე

II-ეტაპი შენობა-ნაგებობის გრუნტზე დაკვალვა ძირითადი ღერძების დაფიქსირება 10 დღე

II რიგი

III-ეტაპი მიწის სამუშაოები, ფუძის სამუშაოები, საძირკვლის მოწყობის სამუშაოები, ძირითადი კონსტრუქციული სიტემის მოწყობა შენობის ნულლოვან ნიშნულამდე 200 დღე

IV-ეტაპი შენობის ძირითადი კონსტრუქციული სისტემის მოწყობა, სახურავის და გადახურვის მოწყობა, არამზიდი კონსტრუქციების მოწყობა, ლოკალირი საერთო სარგებლობის საინჟინრო-ტექნიკური ქსელების მოწყობა 240 დღე

V-ეტაპი გარე მოსაჰირკეთებელი სამუშაოები, მიწის ნაკვეთის კეთილმოწყობა 240 დღე

საპროექტო ობიექტის ფუნქცია

ინდივიდუალური ერთბინიანი საცხოვრებელი სახლი

მისამართი

ქ. თბილისში თამუნა დოლიძის ქ 11 (საკ.კოდი 01.81.21.127.008)

ტექ. ეკ. მაჩვენებლები

მიწის ნაკვეთის ფართობი 400 მ^2
განაშენიანების ფართობი 244,1 მ^2
საერთო ფართობი 196,3 მ^2

სამშენებლო მოცულობა 1047,5 მ^3
მათ. შორის
0.000 ნიშნულს ზევით 922,8 მ^3
0.000 ნიშნულს ქვევით 124,7 მ^3

შენობის კონსტრუქციული სიმაღლე 8.4 მ
მათ. შორის
0.000 ნიშნულს ზევით 7.4 მ
0.000 ნიშნულს ქვევით 1 მ

მოსამზადებელ პერიოდში უნდა მოხდეს:

-ტერიტორიის გასუფთავება და შემოღობვა დროებითი საფარიანი ღობით

-დროებითო შენობების განთავსება

-სამშენებლო ნაგვის გატანა

-საპროექტო ქსელების გაყვანა

-სამშენებლო მოედნის უზრუნველყოფა დროებითი წყლით და ენერგიით საპროექტო ქსელებიდან

მშენებლობის ორგანიზების პროექტი დამუშავებულია საქართველოს მთავრობის 2019 წლის 31 მაისის დადგენილება №255 თანახმად

ТП-5 -ის ტექნიკური დახასიათება

1) ტვირთამწეობა -- 500 კგ.
2) აწევის სიმაღლე -- 70 მ
3) აწევის სიჩქარე --0.5 მ/წ

M-36 -ის ტექნიკური დახასიათება

1) აწევის სიმაღლე-- 35.7 მ.
2) შვერა -- 32 მ.
3) ჩაწევის სიღრმე --24.3 მ.
4) მობრუნების კუთხე -- 360 ^{0}
5) მანქანების ზომები -- 11X3.3X6.3 მ.

დამკვეთი	რომან ფაცაცია		
მისამართი	ქ. თბილისი თ. დოლიძის ქ №11		
პროექტის სახელი			
ინდივიდუალური საცხოვრებელი სახლი			

მასშტაბი	ნახაზის დასახელება	
	მშენებლობის ორგანიზებიოს პროექტი განმარტებითი ბარათი	
სტადია	ფურცლის №	ფურცლები
მ.პ.	A.04.2	28

შემსრულებელი	შ.პ.ს. "ჰელიქსი" 404855992	
თანამდებობა	გვარი	ხელმოწერა
დირექტორი	ვ. ცომაია	
მთ.არქიტექტორი	ვ. ცომაია	

ექსპლიკაცია

1 საპროექტო ობიექტი
2 სამუშაოთა მწარმოებლის ოთახი
3 დროებითი დახურული საწყობი
4 დროებითი საარმატურო
5 დროებითი საყალიბე
6 დროებითი ღია სასაწყობო მოედანი
7 ჭიშკარი
8 არსებული ღობე
9 დროებითი მექნიზმების განთავსების ადგილი

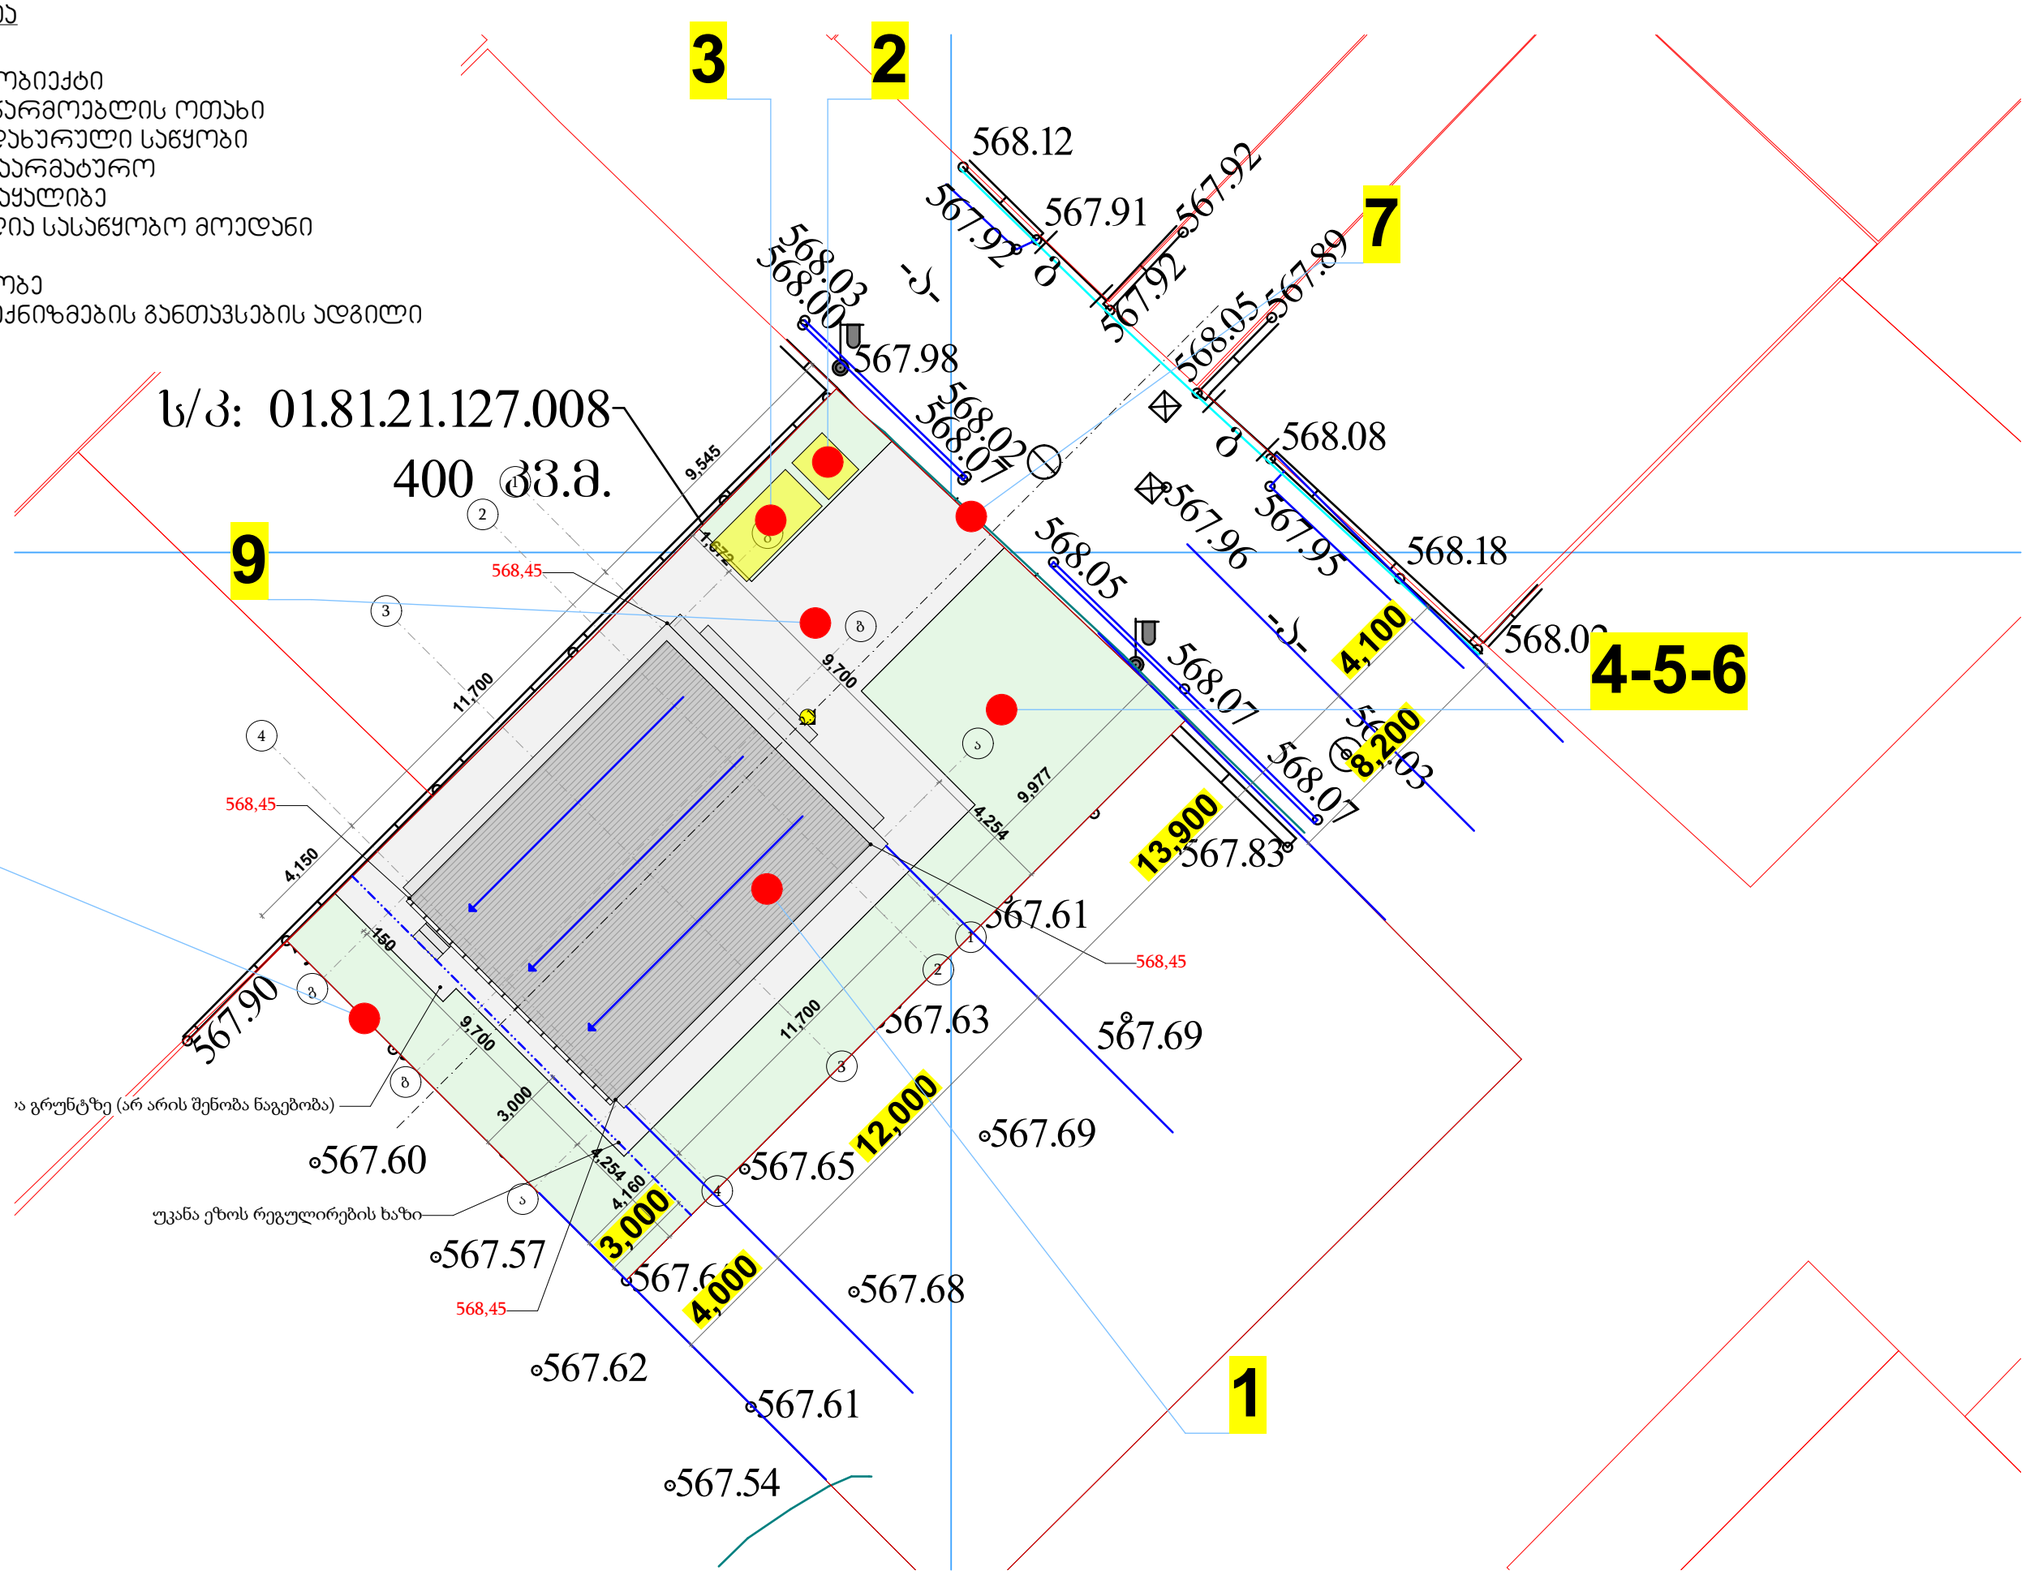

	TSOMAIA ARCHITECTS	დამკვეთი	რომან ფაცაცია	მასშტაბი	ნახაზის დასახელება
		მისამართი	ქ. თბილისი თ. დოლიძის ქ №11	1:200	მშენებლობის ორგანიზებიოს პროექტი გენ-გეგმა
		პროექტის სახელი		სტადია	ფურცლის № / ფურცლები
		ინდივიდუალური საცხოვრებელი სახლი		მ.პ.	A.04.3 / 28

შემსრულებელი	მ.პ.ს. "ჰელიქსი" 404855992	
თანამდებობა	გვარი	ხელმოწერა
დირექტორი	ვ. ცომაია	
მთ.არქიტექტორი	ვ. ცომაია	

	სამუშაოს ჩამონათვალი	I თვე			II თვე			III თვე			IV თვე			V თვე			VI თვე			VII თვე			VIII თვე			IX თვე			X თვე			XI თვე			XII თვე			XIII თვე			XIV თვე			XV თვე			XVI თვე			XVII თვე			XVIII თვე			XIX თვე			XX თვე			XXI თვე			XXII თვე			XXIII თვე			XXIV თვე		
		10	20	30	10	20	30	10	20	30	10	20	30	10	20	30	10	20	30	10	20	30	10	20	30	10	20	30	10	20	30	10	20	30	10	20	30	10	20	30	10	20	30	10	20	30	10	20	30	10	20	30	10	20	30	10	20	30	10	20	30	10	20	30	10	20	30	10	20	30	10	20	30
	I რიგის სამუშაოები	
I ეტაპი	მოსამზადებელი სამუშაოები, სამშენებლო მოედნის მოწესრიგება,	
II ეტაპი	შენობა-ნაგებობის გრუნტზე დაკვალვა ძირითადი ღერძების დაფიქსირება	
	II რიგის სამუშაოები	
III ეტაპი	მიწის სამუშაოები, ფუძის სამუშაოები, საძირკვლის მოწყობის სამუშაოები, ძირითადი კონსტრუქციული სიტემის მოწყობა შენობის ნულლოვან ნიშნულამდე	
IV ეტაპი	შენობის ძირითადი კონსტრუქციული სისტემის მოწყობა, სახურავის და გადახურვის მოწყობა, არამზიდი კონსტრუქციების მოწყობა, ლოკალური საერთო სარგებლობის საინჟინრო-ტექნიკური ქსელების მოწყობა,	
V ეტაპი	გარე მოსაპირკეთებელი სამუშაოები, მიწის ნაკვეთის კეთილმოწყობა	

დამკვეთი	რომან ფაცაცია	მასშტაბი	ნახაზის დასახელება	შემსრულებელი	შ.პ.ს. "ჰელიქსი" 404855992
მისამართი	ქ. თბილისი თ. დოლიძის ქ №11		მშენებლობის ორგანიზებიოს პროექტი გრაფიკი	თანამდებობა	გვარი / ხელმოწერა
პროექტის სახელი				დირექტორი	ვ. ცომაია
ინდივიდუალური საცხოვრებელი სახლი		სტადია	ფურცლის № / ფურცლები	მთ.არქიტექტორი	ვ. ცომაია
		მ.პ.	**A.04.4** / **28**		