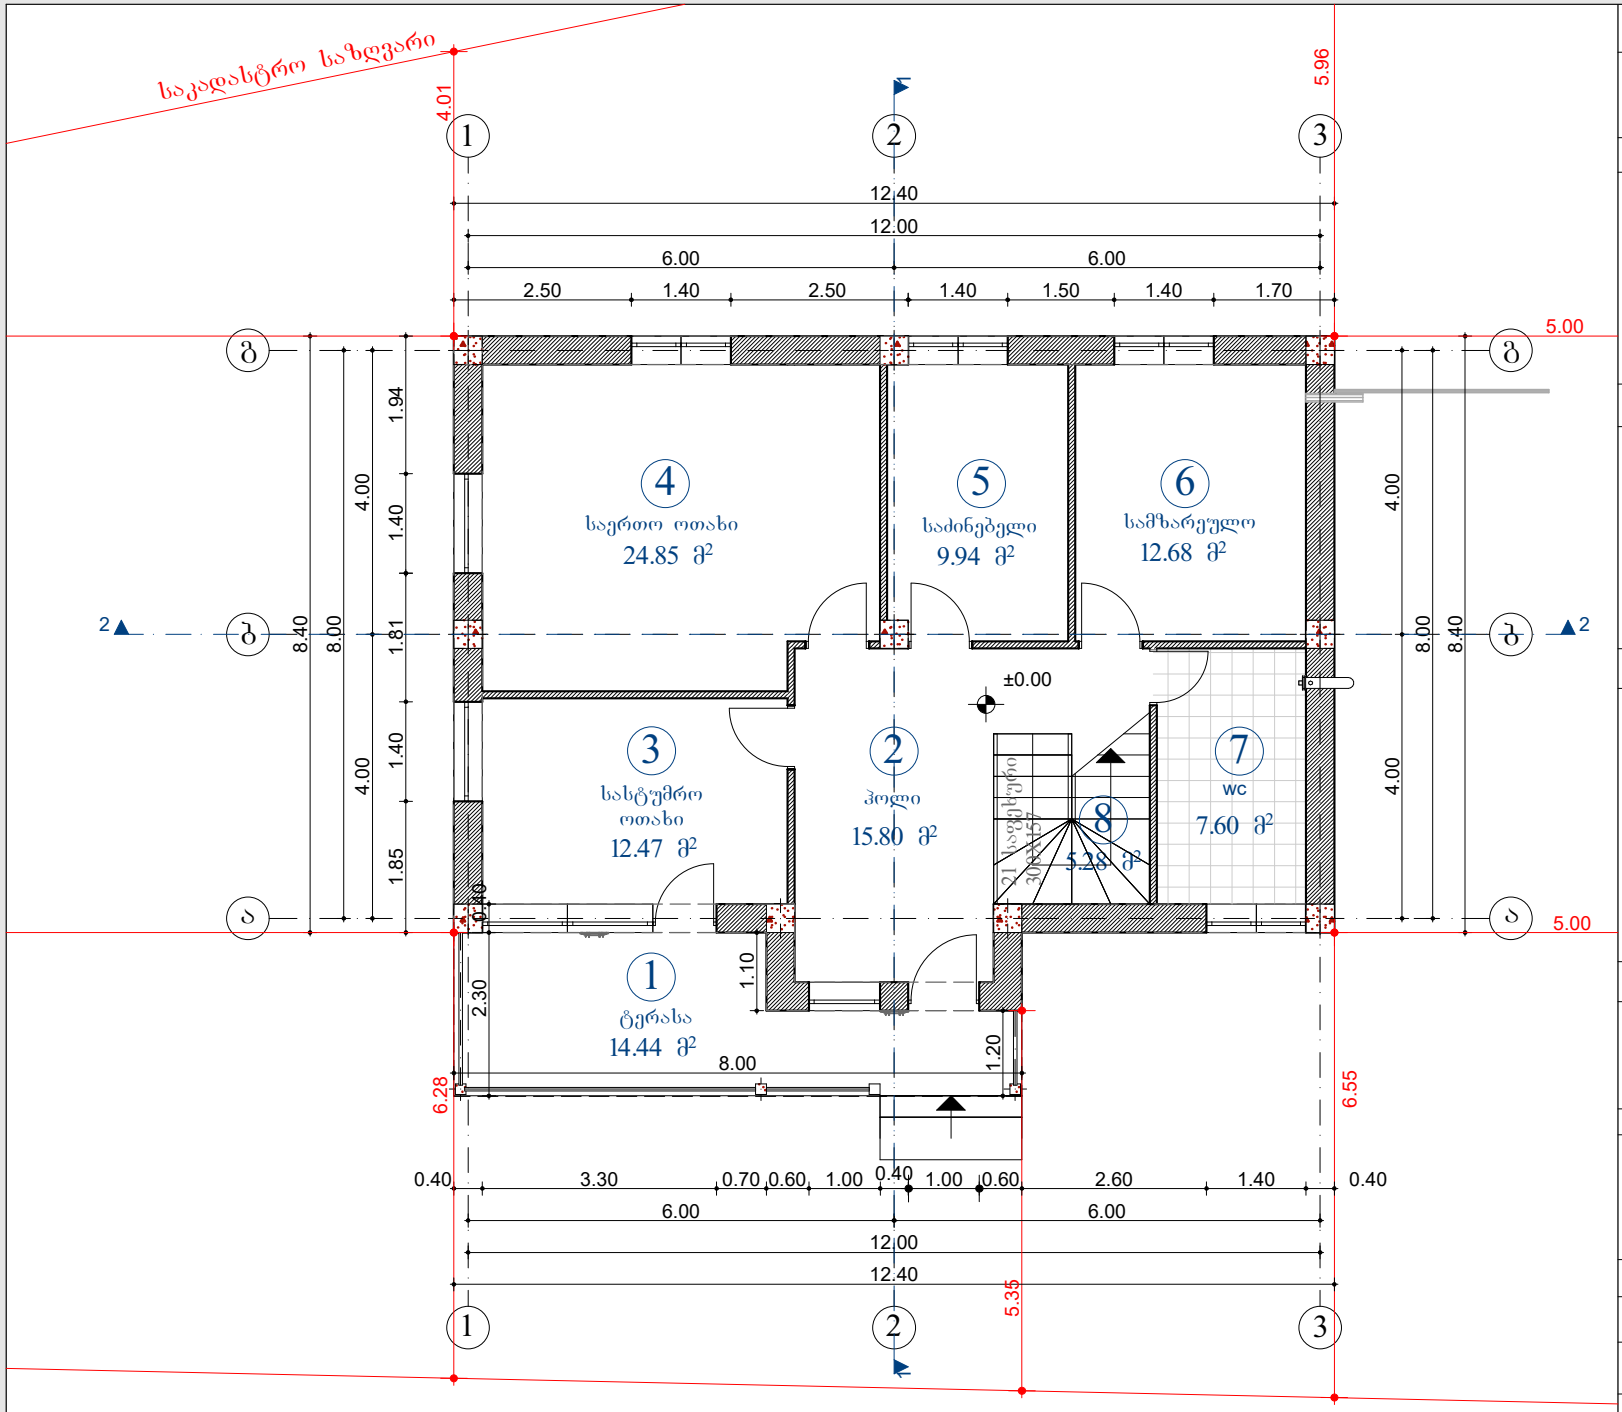


ფორმატი	A4	თბილისი 2026წ.

გეგმა ±0.00 ნიშნულზე
მ. 1:100

ექსპლიკაცია

1. ტერასა
2. ჰოლი
3. სასტუმრო ოთახი
4. საერთო ოთახი
5. საძინებელი
6. სამზარეულო
7. სველი წერტილი
8. კიბის უჯრედი

სართულის ტექნიკურ-ეკონომიკური მაჩვენებლები

საერთო ფართი - 103.06 კვ.მ

მათ შორის

საცხოვრებელი ფართი - 47.26 კვ.მ
დამხმარე ფართი - 36.08 კვ.მ
საზაფხულო ფართი - 14.44 კვ.მ
კიბის უჯრედი - 5.28 კვ.მ

პირობითი ნიშნები:

- კედელი
- კოლონა
- საკადასტრო საზღვარი
- ღერძის ხაზი
- ნუმერაცია
- ფართობი
- ჭრილის აღნიშვნა


შენიშვნები:

1. ნახაზზე ზომები მოცემულია მეტრებში
2. ნახაზის ყველა ცვლილება მშენებლობისას შეთანხმებული უნდა იყოს პროექტის ავტორთან

პროექტის სახელწოდება

ქალაქი თბილისი, ჭუბა ანდრონიკაშვილი (ყოფ. ულიანოვის), მე-3 შეს. N 2
ს/კ 01.11.01.006.037
ტარიელ ხუციშვილის ინდივიდუალური ერთბინიანი საცხოვრებელი სახლის კორექტირების პროექტი

თანამდებობა	*გვარი*	*ხელმოწერა*
არქიტექტორი	მ. კახნიაშვილი	
დამკვეთი	ტ. ხუციშვილი	
მასშტაბი	*1:100*	*გეგმა*

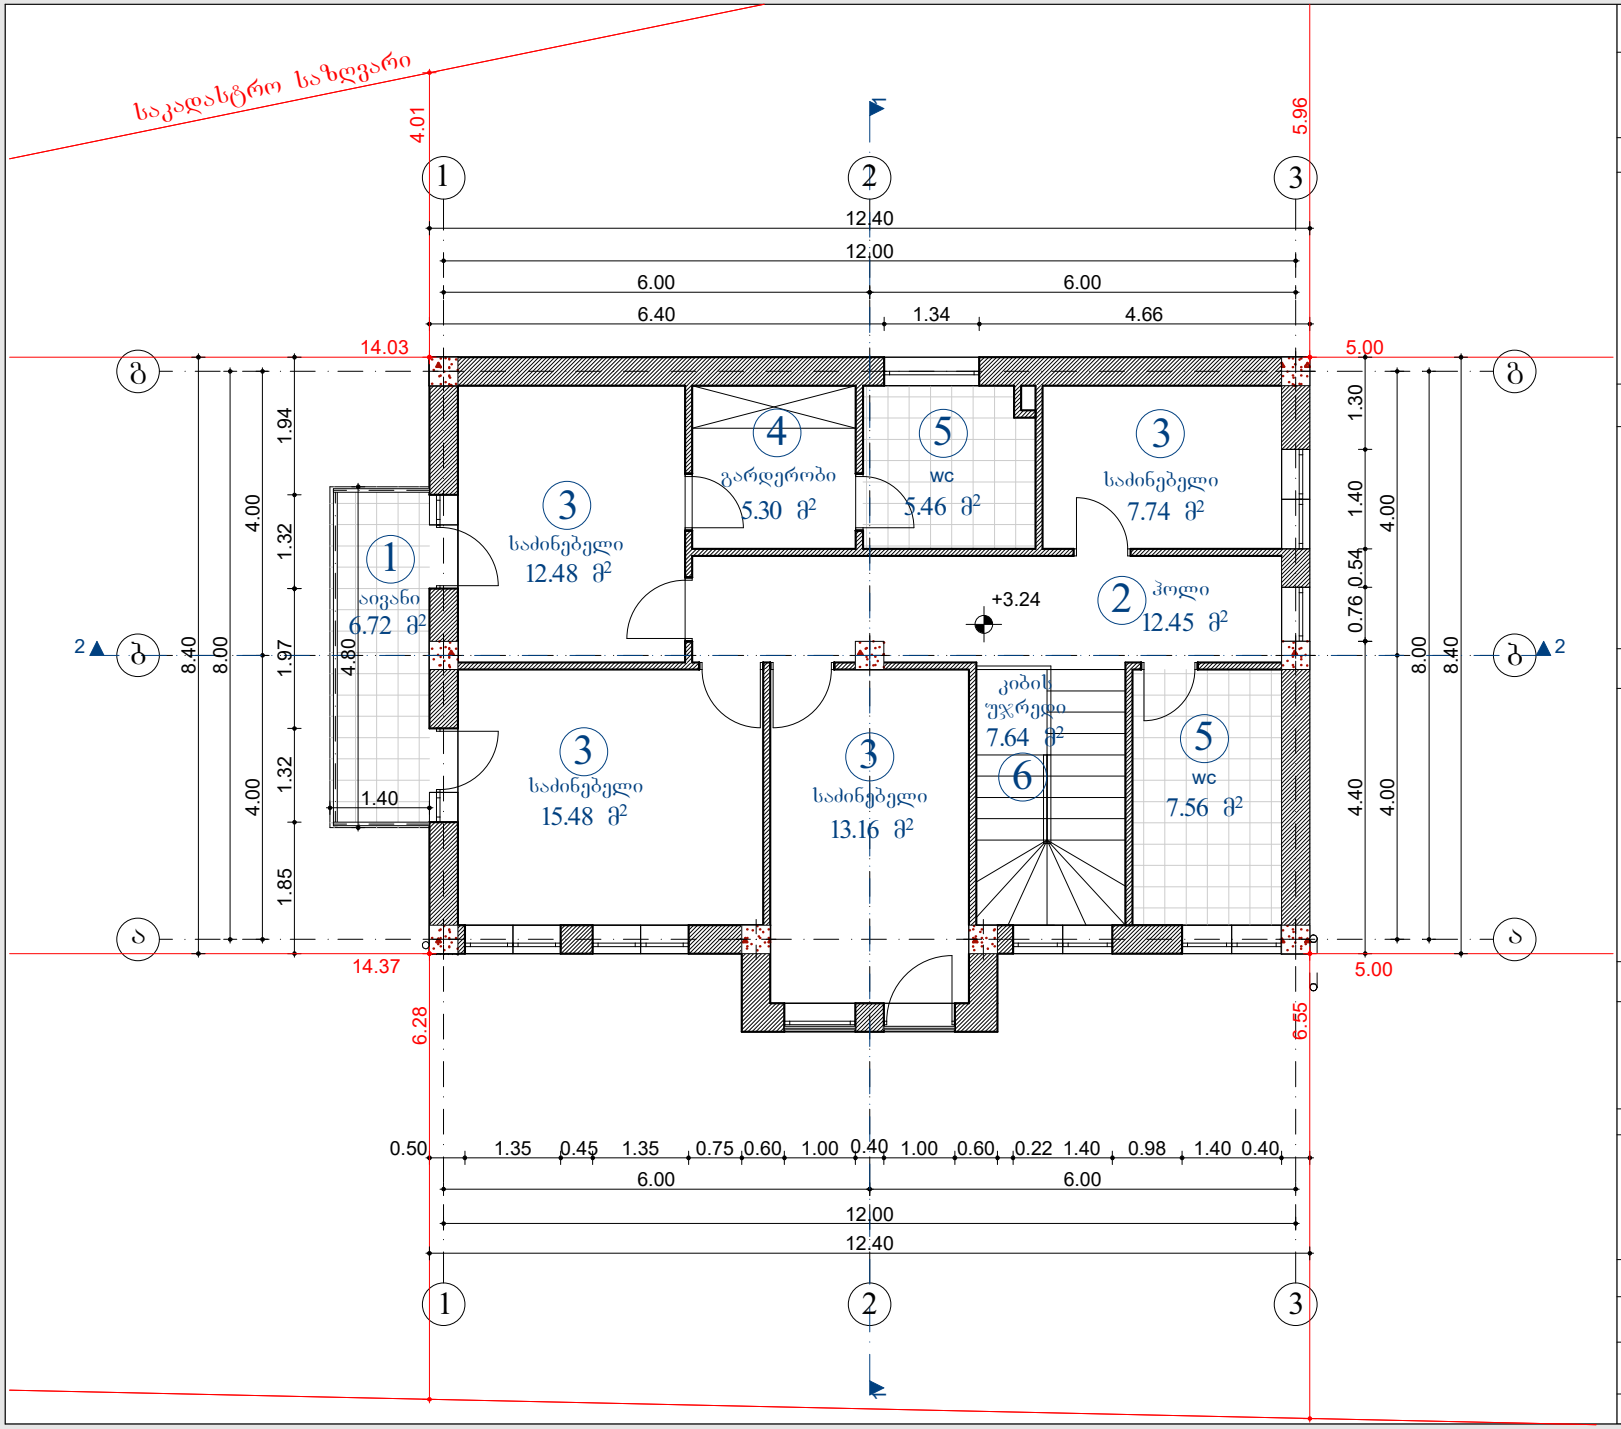

ფორმატი	A4	თბილისი 2026წ.

გეგმა ±3.30 ნიშნულზე
მ. 1:100

ექსპლიკაცია

1. აივანი
2. ჰოლი
3. საძინებელი
4. გარდერობი
5. სველი წერტილი
6. კიბის უჯრედი

სართულის ტექნიკურ-ეკონომიკური მაჩვენებლები

საერთო ფართი - 93.99 კვ.მ

მათ შორის

საცხოვრებელი ფართი - 48.86 კვ.მ
დამხმარე ფართი - 30.77 კვ.მ
საზაფხულო ფართი - 6.72 კვ.მ
კიბის უჯრედი - 7.64 კვ.მ

პირობითი ნიშნები:

- კედელი
- კოლონა
- საკადასტრო საზღვარი
- ა — ღერძის ხაზი
- 2 — ნუმერაცია
- 8.77 მ² — ფართობი
- 2 — ჭრილის აღნიშვნა


შენიშვნები:

1. ნახაზზე ზომები მოცემულია მეტრებში
2. ნახაზის ყველა ცვლილება მშენებლობისას შეთანხმებული უნდა იყოს პროექტის ავტორთან

პროექტის სახელწოდება

ქალაქი თბილისი, ჭუბა ანდრონიკაშვილი (ყოფ. ულიანოვის), მე-3 შეს. N 2
ს/კ 01.11.01.006.037
ტარიელ ხუციშვილის ინდივიდუალური ერთბინიანი საცხოვრებელი სახლის კორექტირების პროექტი

თანამდებობა	*გვარი*	*ხელმოწერა*
არქიტექტორი	*მ. კახნიაშვილი*	
დამკვეთი	*ტ. ხუციშვილი*	
მასშტაბი	*1:100*	*გეგმა*

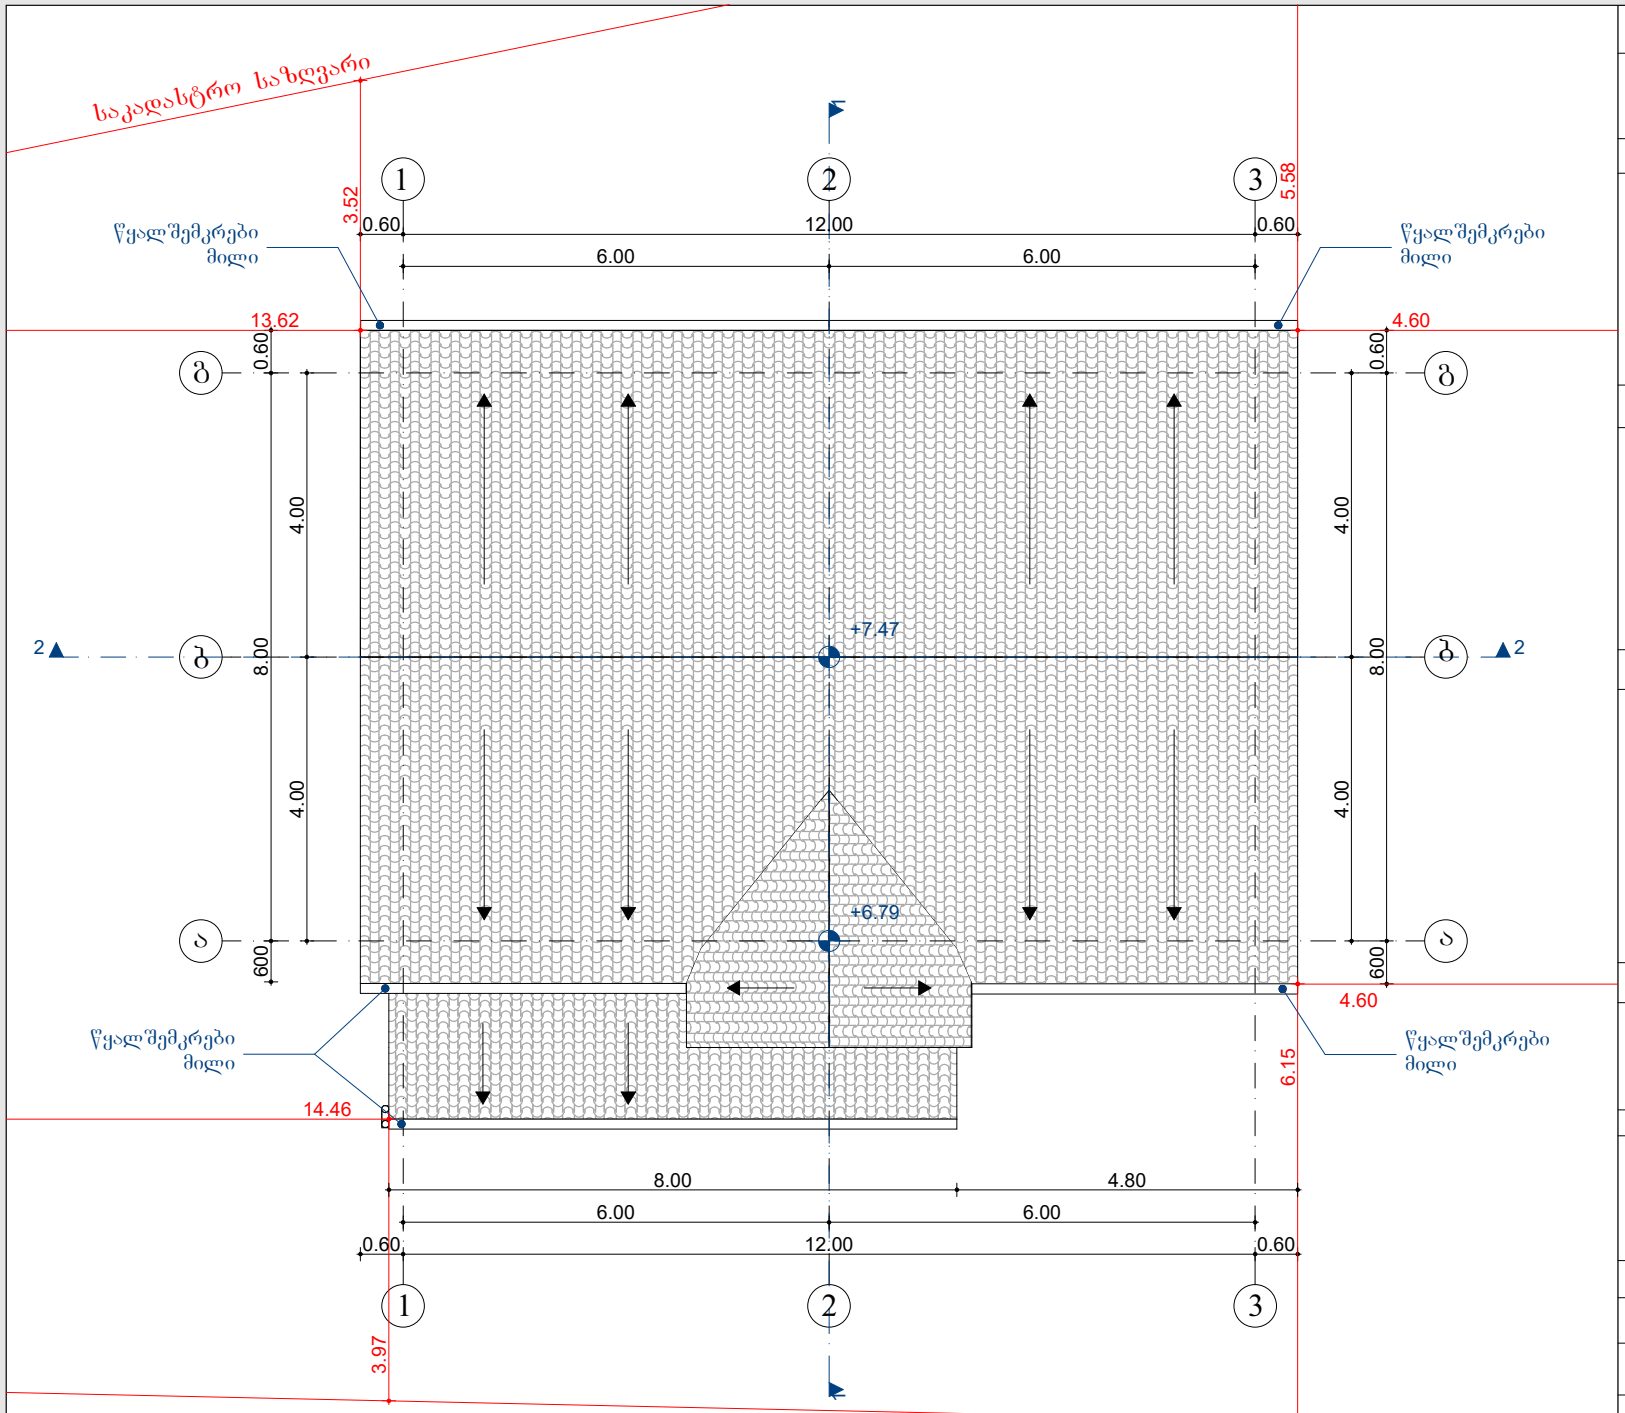

ფორმატი	A4	თბილისი 2026წ.

სახურავის გეგმა
მ. 1:100

ექსპლიკაცია

პირობითი ნიშნები:

- კედელი
- კოლონა
- საკადასტრო საზღვარი
- ღერძის ხაზი
- ნუმერაცია
- ფართობი
- ჭრილის აღნიშვნა

შენიშვნები:

1. ნახაზზე ზომები მოცემულია მეტრებში
2. ნახაზის ყველა ცვლილება მშენებლობისას შეთანხმებული უნდა იყოს პროექტის ავტორთან

პროექტის სახელწოდება

ქალაქი თბილისი, ჭუბა ანდრონიკაშვილი (ყოფ. ულიანოვის), მე-3 შეს. N 2
ს/კ 01.11.01.006.037
ტარიელ ხუციშვილის ინდივიდუალური ერთბინიანი საცხოვრებელი სახლის კორექტირების პროექტი

თანამდებობა	*გვარი*	*ხელმოწერა*
არქიტექტორი	*მ. კახნიაშვილი*	
დამკვეთი	*ტ. ხუციშვილი*	
მასშტაბი	*1:100*	*გეგმა*