
# შიდა არსებული ნახაზი

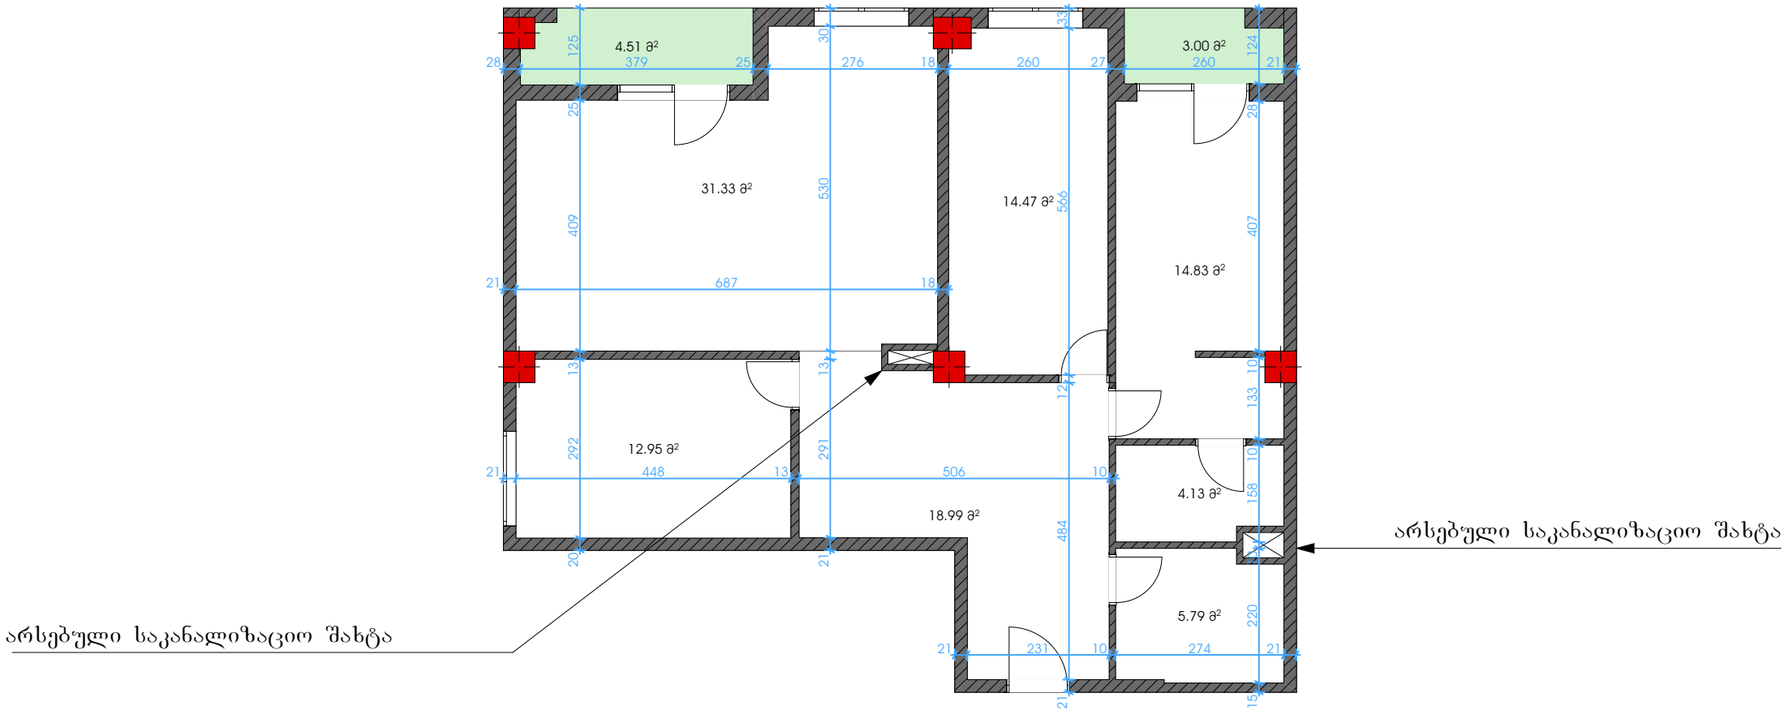



| | | | | | | |
|---|---|---|---|---|---|---|
| გეგმური მდებარეობა | (01/022) | პირობითი აღნიშვნები: | | ს.პ.ს. "ქალაქი" L.T.D "KALAKI " ს/კ 405482909 555 13 97 87 archideaoffice @gmail.com | აზომა/დაამუშავა | ლ გოგინაშვილი | |
| ობიექტის მისამართი | ქალაქი თბილისი, ზეთისხილის I შესახვევი №8, კორპუსი № 18, 6 სართული, ბინა №22<br>ს/კ 01.16.09.001.025.01.022 | კედელი<br>ფანჯარა 1<br>ფანჯარა 2<br>კარი 1<br>კარი 2<br>კოლონა | ჭერის სიმაღლე H=3.00 მ<br>ფართობი 127.91 მ²<br>აივანი 11.34 მ²<br>შახტა<br>ზომა 0,72<br>შეზღუდვა | | დაინტერესებული პირი | გელა ბეციაშვილი | |
| | | | | | ტელ: | | |
| ნახაზის დასახელება | შიდა აზომვითი ნახაზი | | | შიდა აზომვითი ნახაზი შესრულებულია დაინტერესებული პირის მიერ მითითებულ ფართზე<br>ობიექტის მისამართის სისწორეზე პასუხისმგებელია დაინტერესებული პირი | მასშტაბი | 1:100 | ფურცელი 1 ISO-A4 Landscape |
| სულ ფართობი | 110.00, კვ.მ | | | | თარიღი | 11/11/2026 | |

# შიდა საპროექტო ნახაზი

ფართი 1 - 64.63 კვ.მ

ფართი 2 - 44.37 კვ.მ

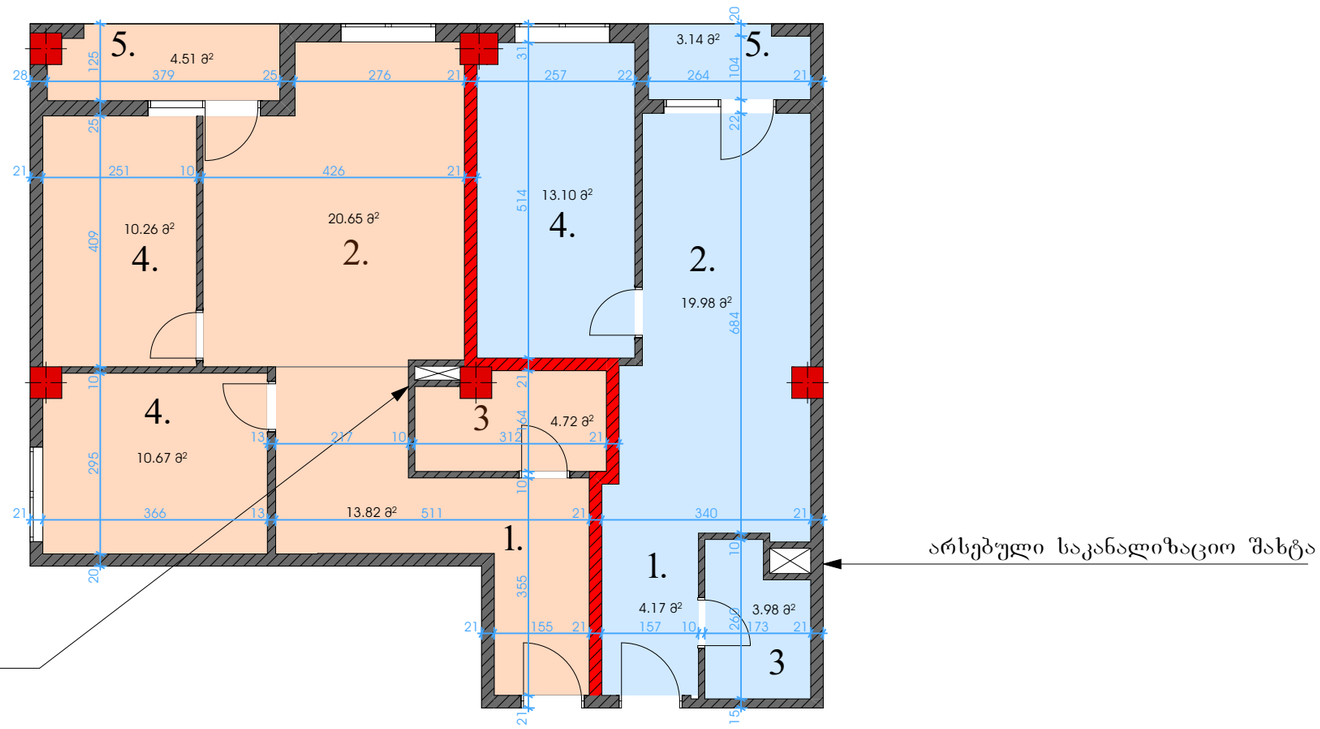


1. ჰოლი
2. სტუდიო ოთახი
3. სველი წერტილი
4. საძინებელი
5. აივანი

| | | | | | |
|---|---|---|---|---|---|
| გეგმური მდებარეობა | (01/022) | პირობითი აღნიშვნები: | შპს. "ქალაქი" L.T.D "KALAKI " ს/კ 405482909 353 13 97 87 archideaoffice @gmail.com | აზომა/დაამუშავა | ლ გოგინაშვილი | |
| ობიექტის მისამართი | ქალაქი თბილისი, ზეთისხილის I შესახვევი №8, კორპუსი № 18, 6 სართული, ბინა №22 ს/კ 01.16.09.001.025.01.022 | კედელი; ჭერის სიმაღლე H=3.00 მ; ფანჯარა 1; ფართობი 127.91 მ²; ფანჯარა 2; აივანი 11.34 მ² 0.40 1.06; კარი 1; შახტა; კიბის უჯრედი; კარი 2; ზომა 0.72; კოლონა; შენელება 0.08 მ | შპს. "ქალაქი" L.T.D "KALAKI " ს/კ 405482909 353 13 97 87 archideaoffice @gmail.com | დაინტერესებული პირი | გელა ბეციაშვილი | |
| | | | | ტელ: | | |
| ნახაზის დასახელება | შიდა აზომვითი ნახაზი | | შენობის ფასადი შესრულებულია დაინტერესებული პირის მიერ მითითებულ ფართზე ობიექტის მისამართის სისწორეზე პასუხისმგებელია დაინტერესებული პირი | მასშტაბი | 1:100 | ფურცელი 2 ISO-A4 Landscape |
| სულ ფართობი | 109,00 კვ.მ | | | თარიღი | 11/11/2026 | |