1 სართულის გეგმა

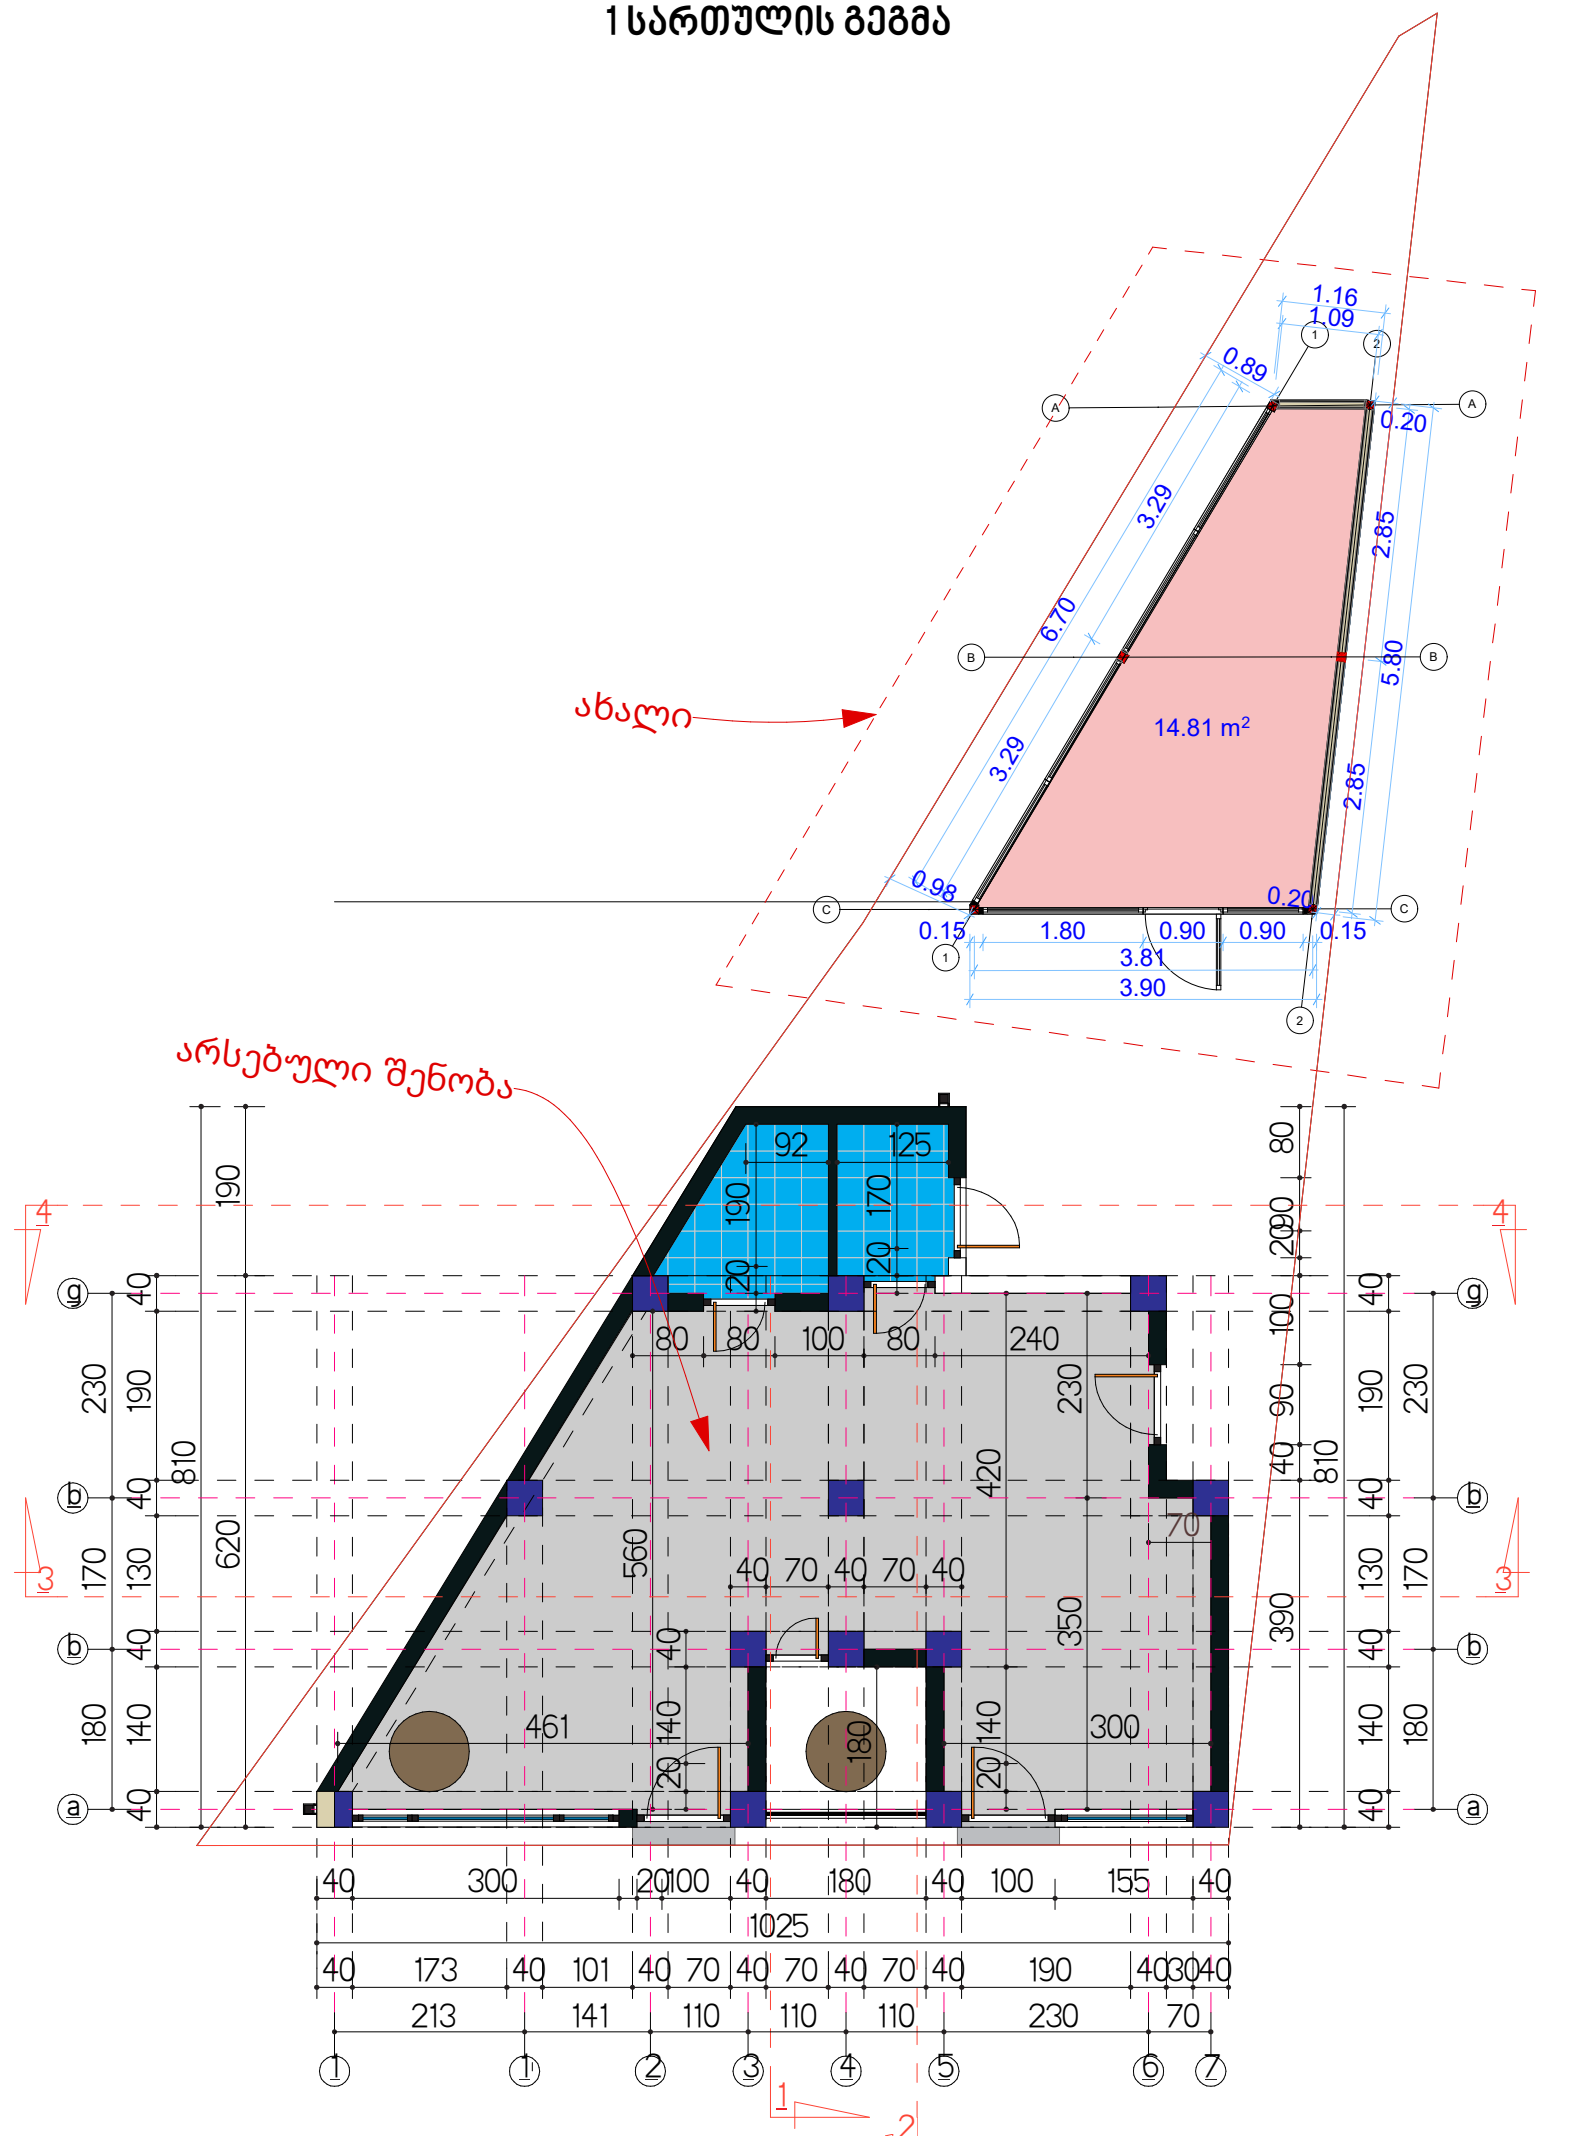

სახურავის გეგმა

