შპს "ფეოდალი"

ქ. თბილისი, შარტავას №14ა

ტელ: +995 599902416

მისამართი

ქ. თბილისი, სოფელი დიდი ლილო
ს.კ(81.08.16.126)

ტოპო გეგმა

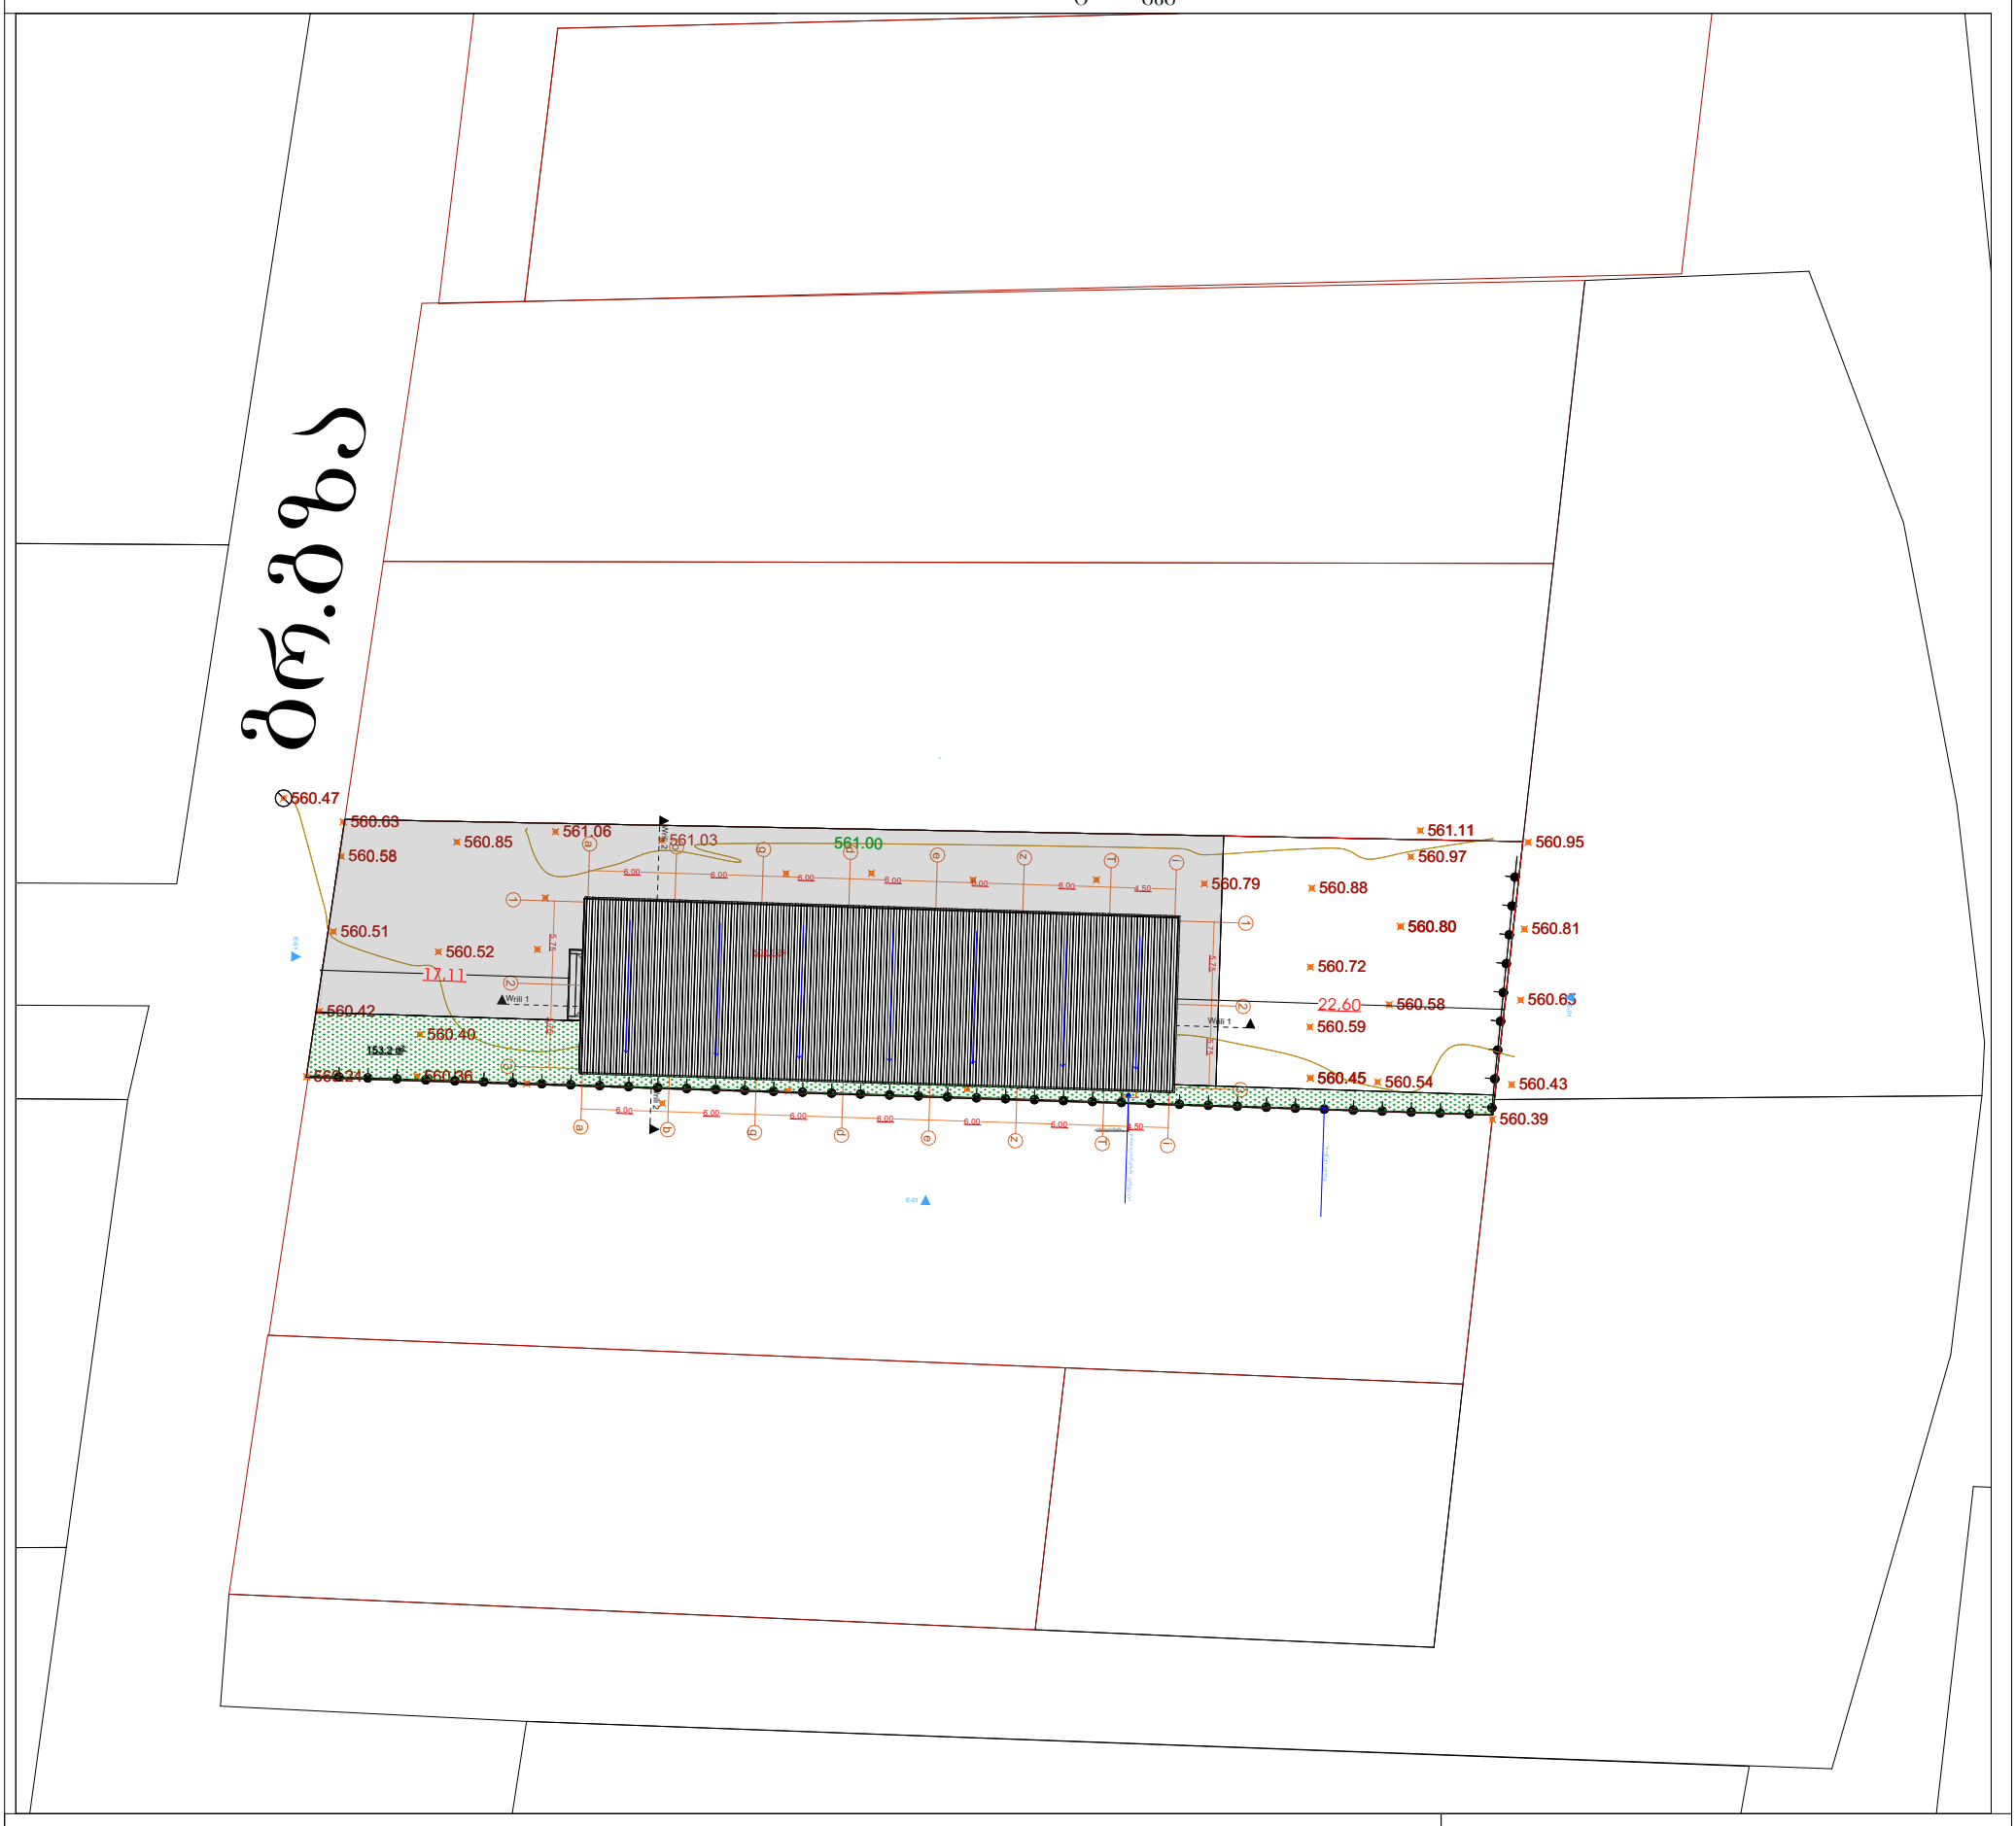

პირობითი აღნიშვნები

მიწისქვეშა კომუნიკაციები	ნაკვეთის საზღვარი	ბუჩქი	ცოცხალი ღობე	სეტკის ღობე	
	შენობა	გაზონი	ხეების რიგი	ბორდიური	
კანალიზაცია	არკა	სამეთვალყურეო ჭები	ტრანსფორმატორი	ბეტონი	
დენის კაბელი	ფარდული	ძეგლი	რადიო ან ტელე ანძა	კედელი	
გაზის მილი	კიბე	შადრევანი	ლამპიონები	საყრდენი კედელი	
წყლის მილი	ფოთლოვანი ხე	ონკანი	დენის ბოძი	ჭიშკარი	
კანალიზაცია	წიწვოვანი ხე	წყარო ან ჭა	რკინიგზა	გზის კონტური	
	ვაზი	ბენზინგასამართი სადგური	იზოჰიფსი	ფლატე (საერთაშორისო)	
	პალმა	მაღალი ძაბვის გადამცემი	რკინის ღობე	სისტემის კოორდ.	UTM

შპს "ფეოდალი"		
დირექტორი		დ. დემეტრაშვილი
შემსრულებელი		დ. დემეტრაშვილი
დამკვეთი		ა. ჟორნიაკი
მ. 1: 500		14.06.2021