

ჭრილი 1

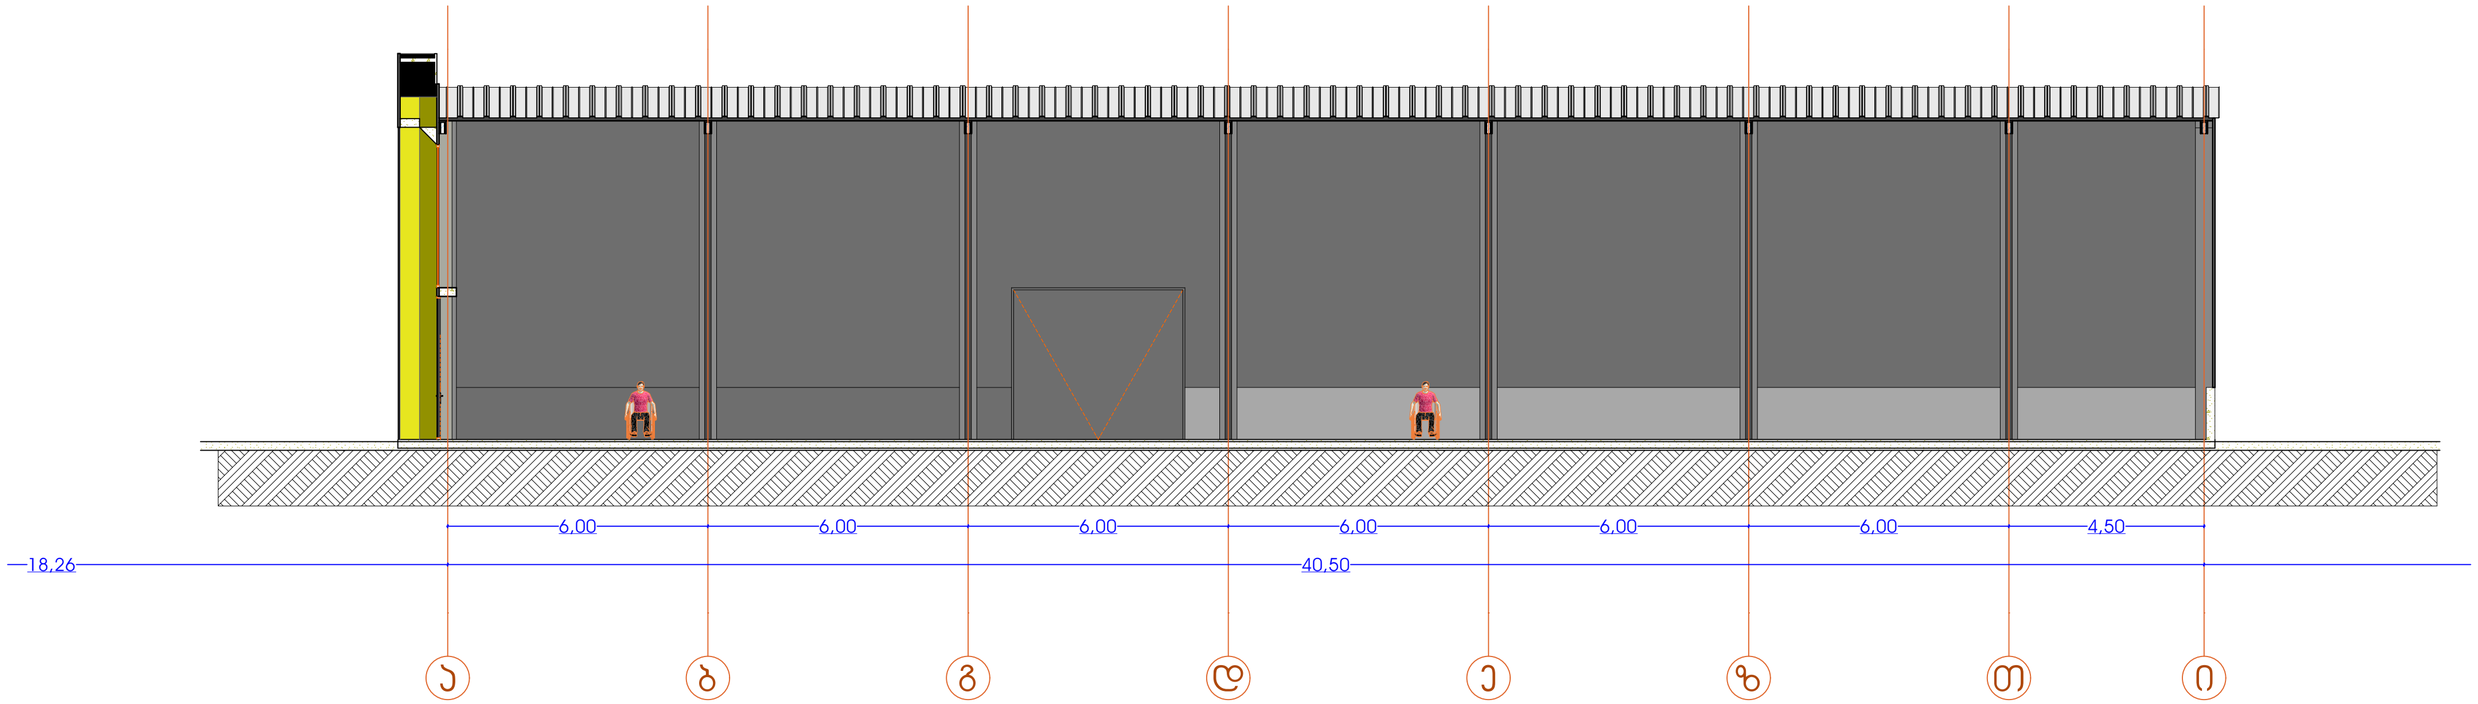

ჭრილი 2

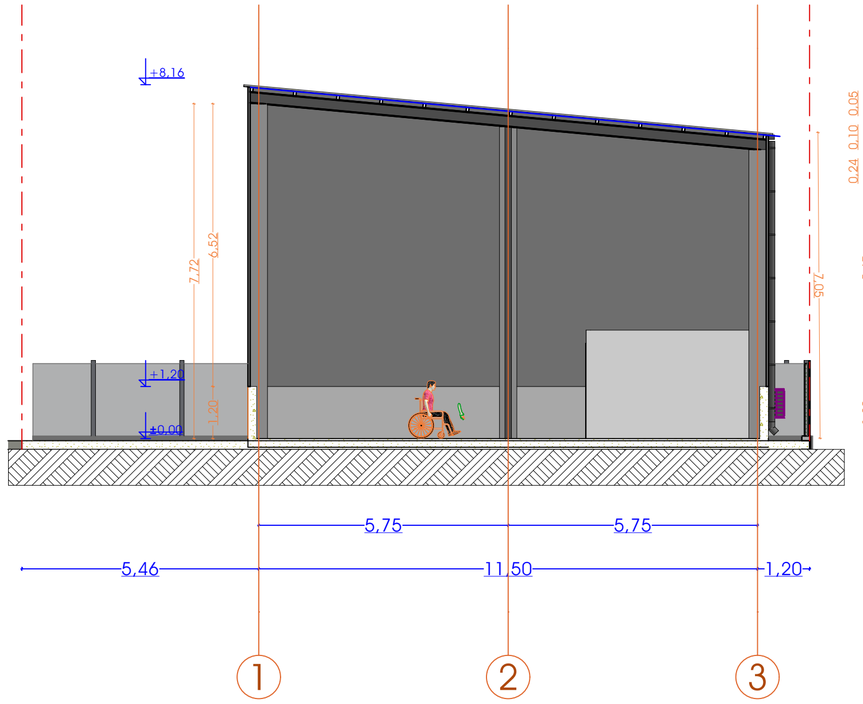

დამკვეთი	
შპს "ალმავონდ გარდენსი"	
პროექტის მდებარეობა / მისამართი	
ქალაქი თბილისი, ნაბალთა სანაპიროების ქუჩა, №37	
საკადასტრო კოდი	81.08.16.126
პროექტის სახელწოდება	
საწყობი	
პირობითი აღნიშვნები	
საკადასტრო საზღვარი	
ჭრილის ხაზი	
ღერძის ხაზი	
სიმაღლის ნიშნული	
საპროექტო ორგანიზაცია	
საპროექტო ჯგუფი	ხალმორგრა
დირექტორი	
არქიტექტორი	
ნახაზის / მოცემულობის დასახელება	
ჭრილები	
მასშტაბი	1:100
ფურცელი	
ფორმატი	
თარიღი	2025
სტადია	პროექტის შეთანხმება