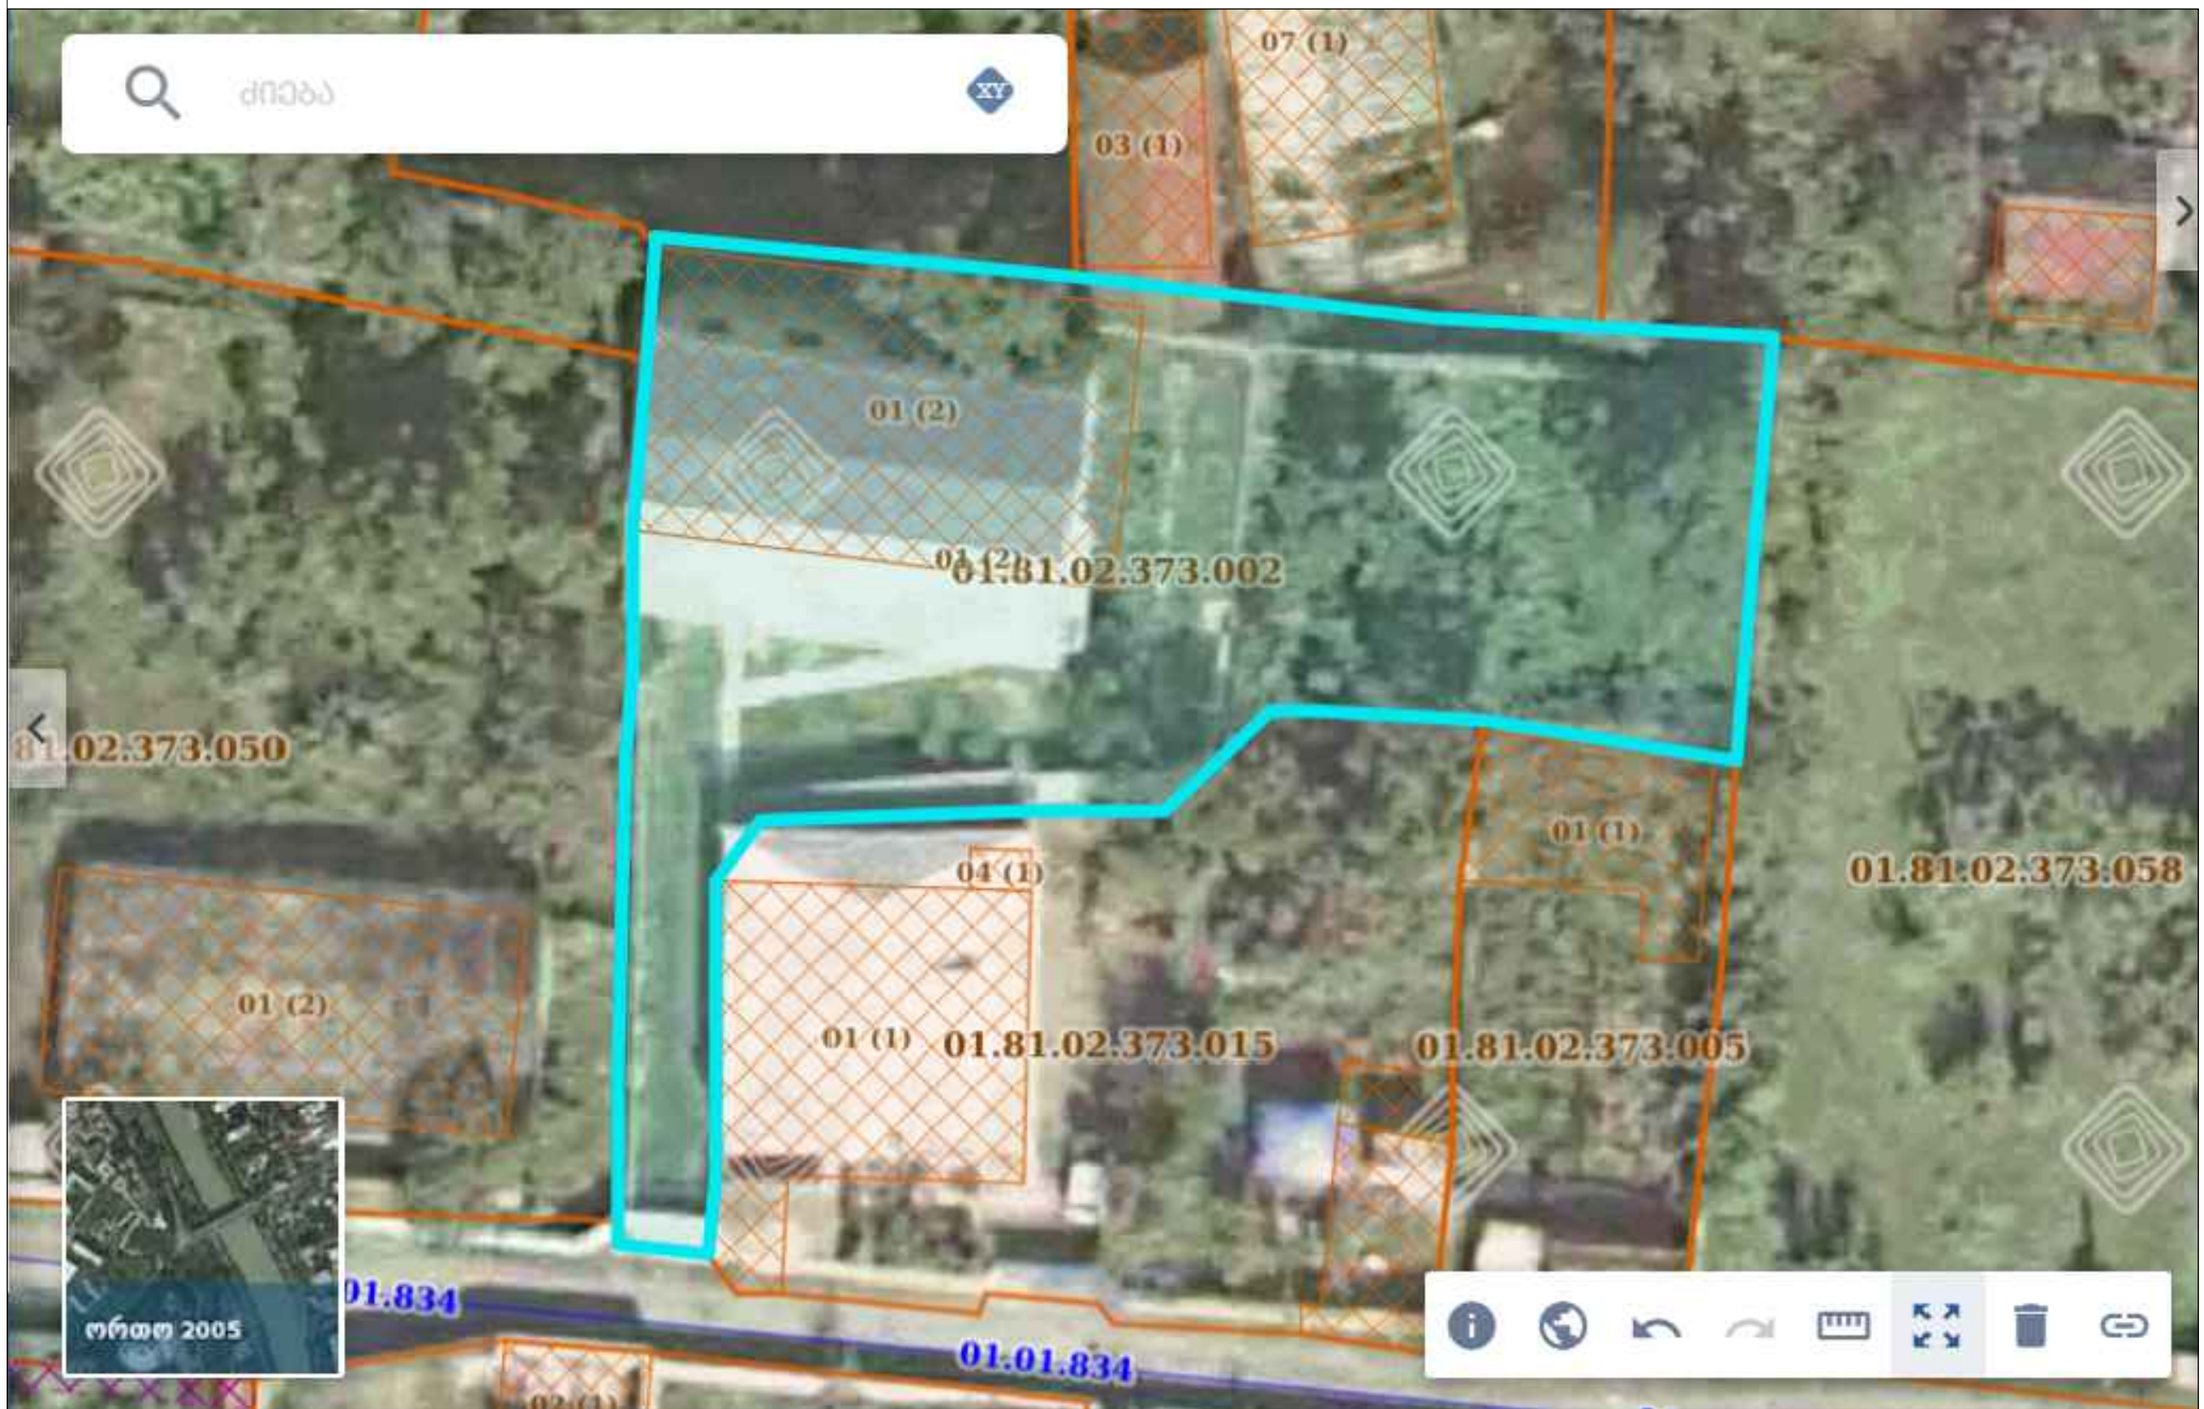

Client Name

მარიამ ასათიანი

ინდივიდუალური საცხოვრებელი სახლი

ორთო ფოტო 2005 წელს

Project number	38
Date	02-11-2026
Drawn by	თ.შერაზადიშვილი
Checked by	თ.შერაზადიშვილი

A105

Scale 1:100



Client Name

მარიამ ასათიანი

ინდივიდუალური საცხოვრებელი სახლი

ორთო ფოტო 2014 წელს

Project number	38
Date	02-11-2026
Drawn by	თ.შერაზადიშვილი
Checked by	თ.შერაზადიშვილი

A106

Scale 1:100

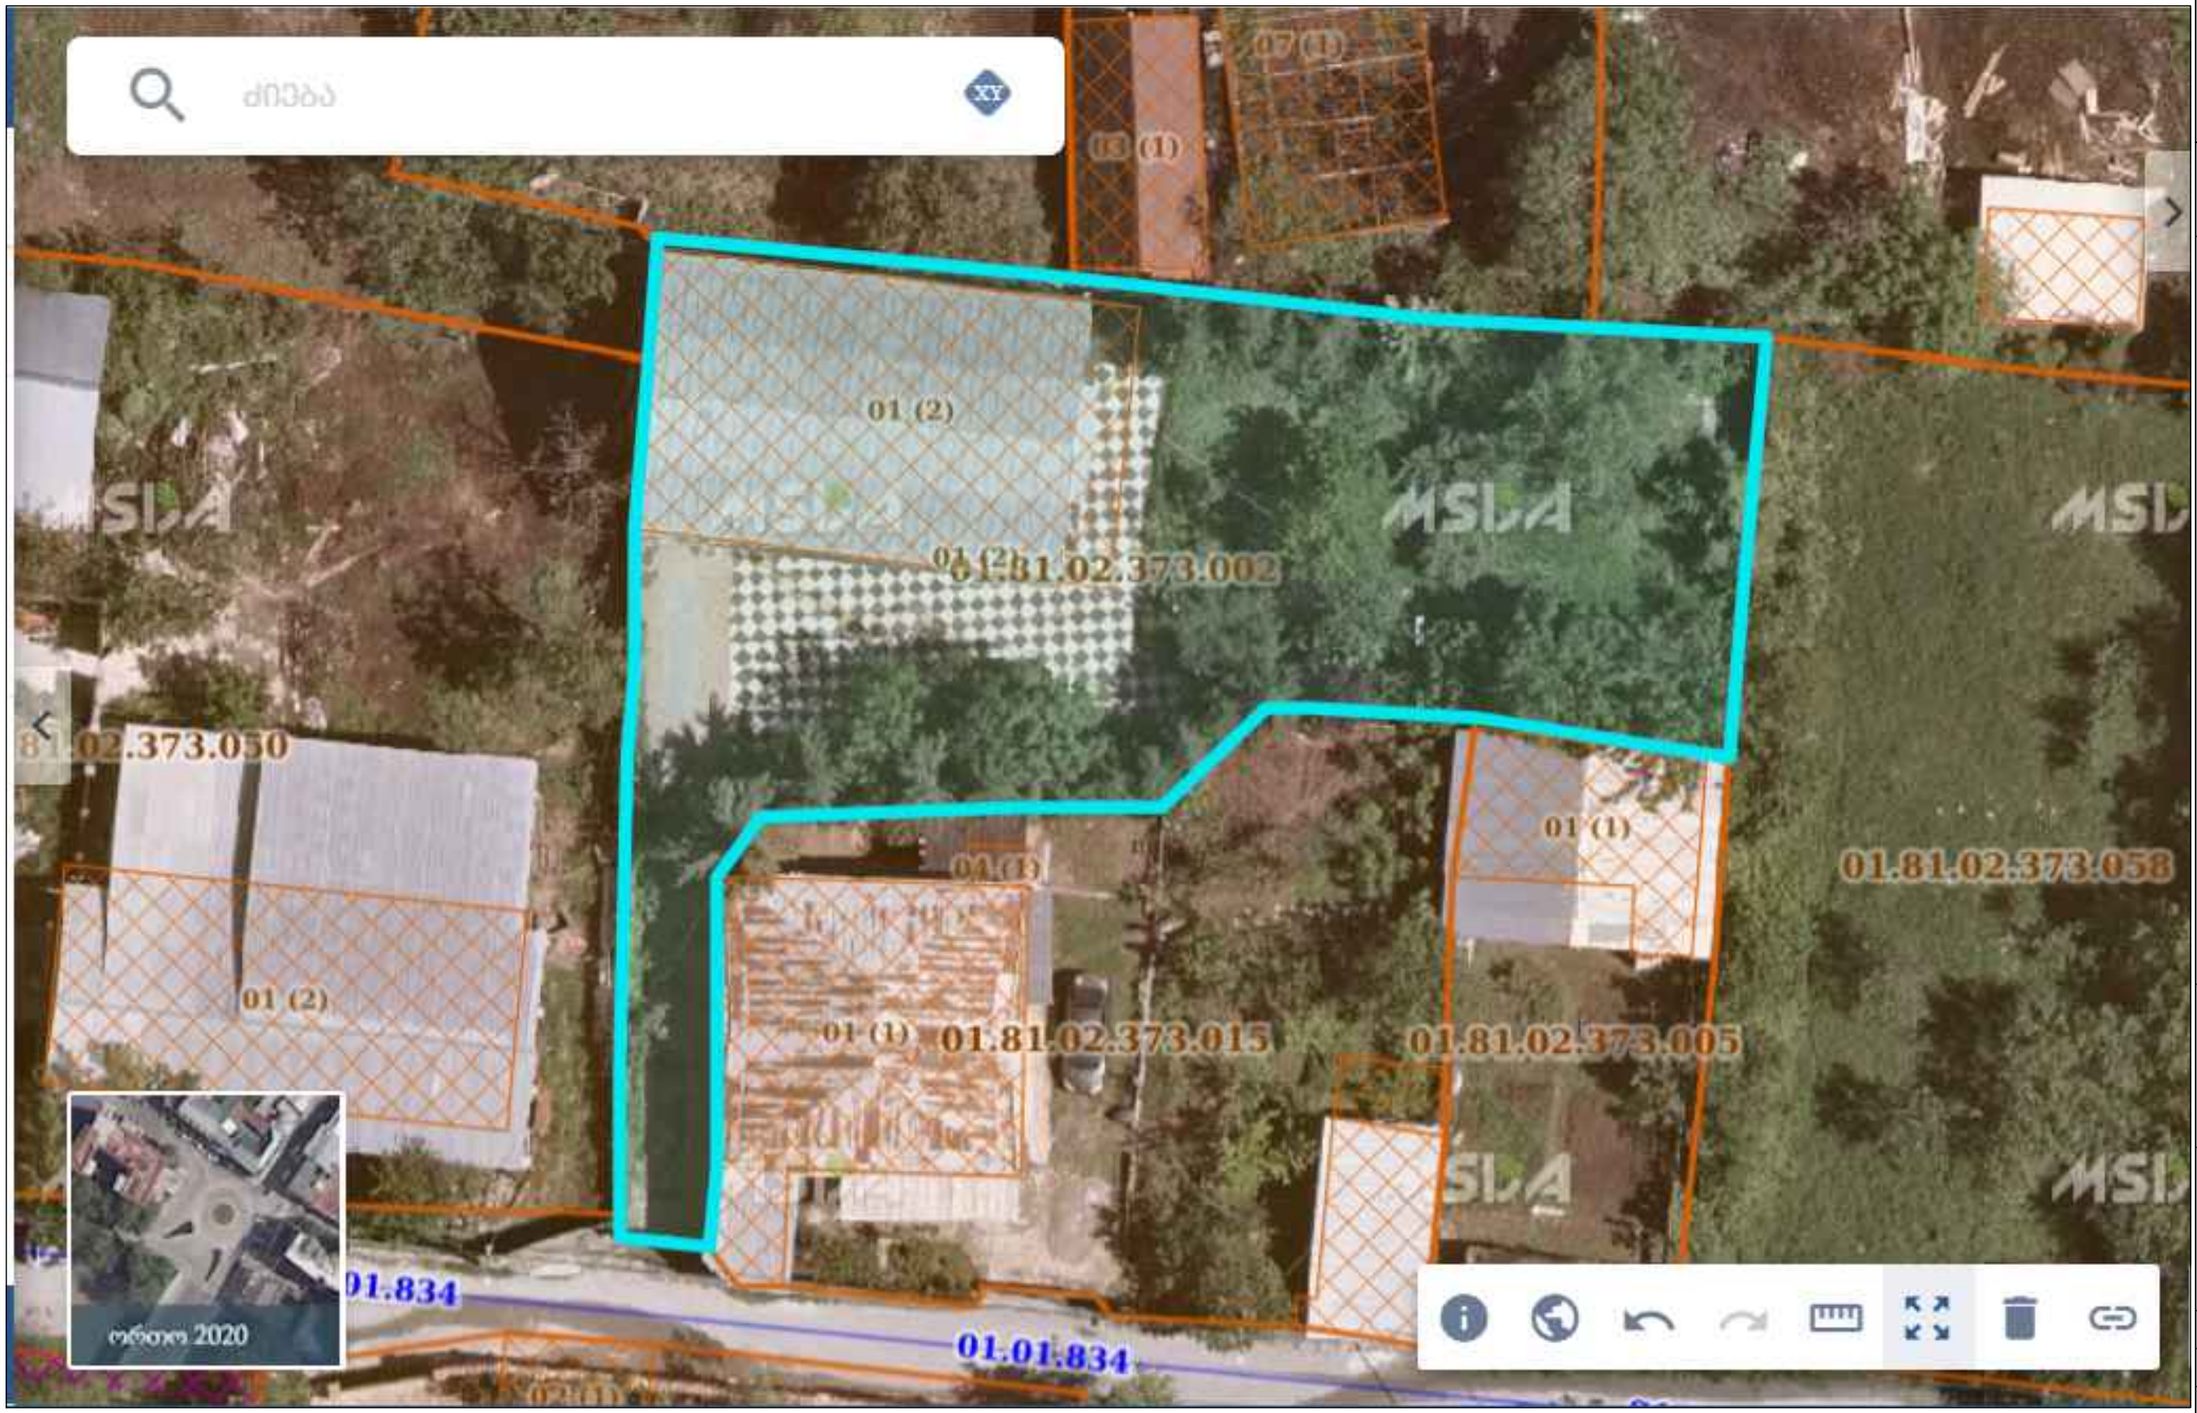

Client Name

მარიამ ასათიანი

ინდივიდუალური საცხოვრებელი სახლი

ორთო ფოტო 2020 წელს

Project number	38
Date	02-11-2026
Drawn by	თ.შერაზადიშვილი
Checked by	თ.შერაზადიშვილი

A107

Scale 1:100

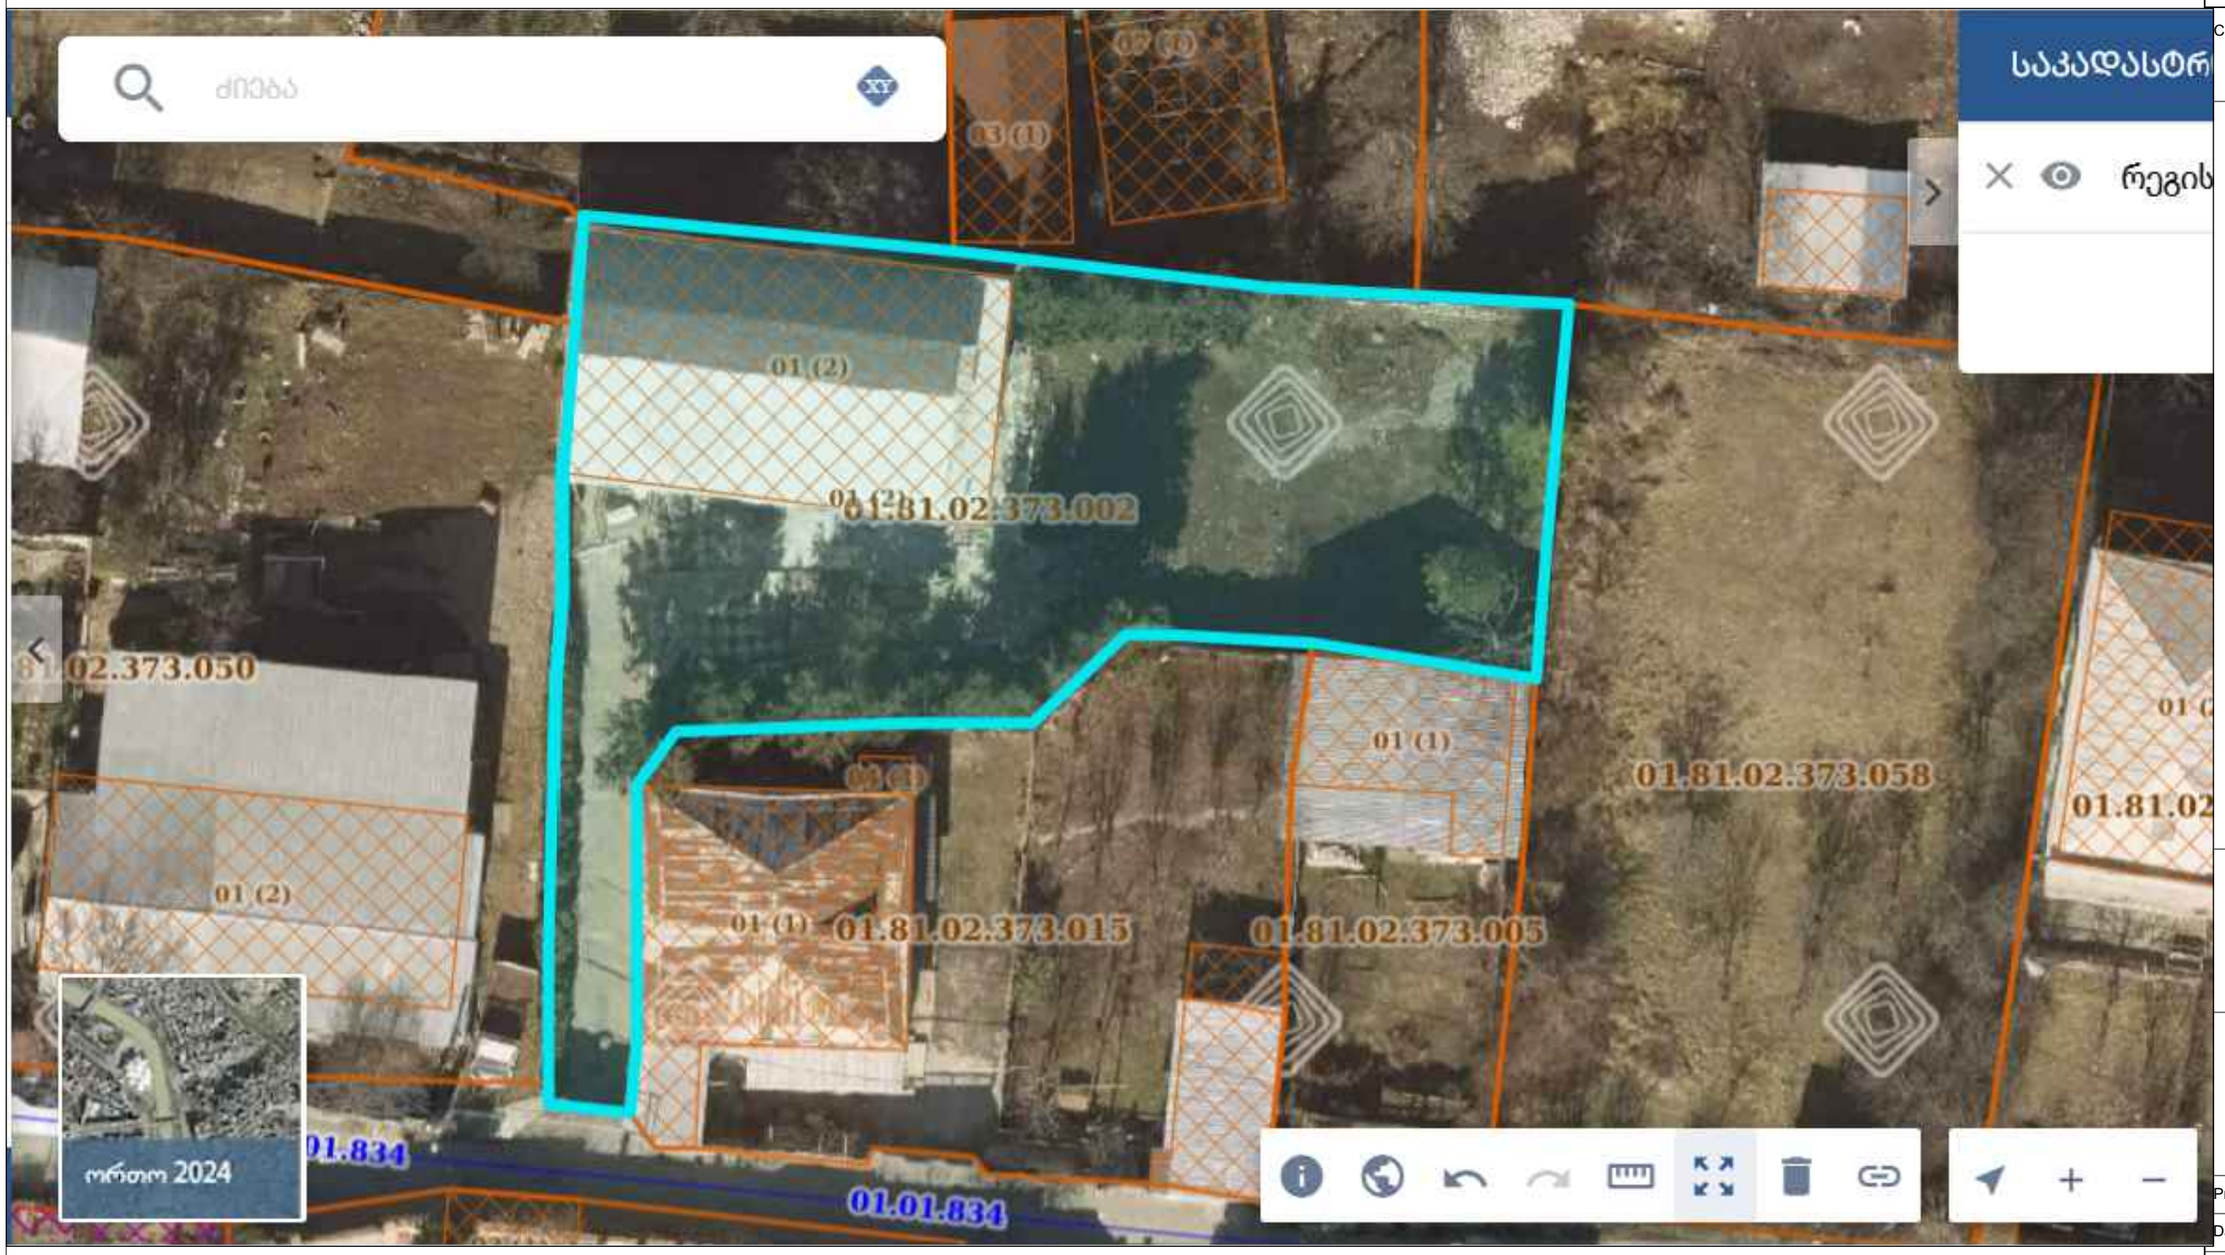

Client Name
მარიამ ასათიანი

ინდივიდუალური საცხოვრებელი სახლი

ორთო ფოტო 2024 წელს

Project number	38
Date	02-11-2026
Drawn by	თ.შერაზადიშვილი
Checked by	თ.შერაზადიშვილი
	A108
Scale	1:100