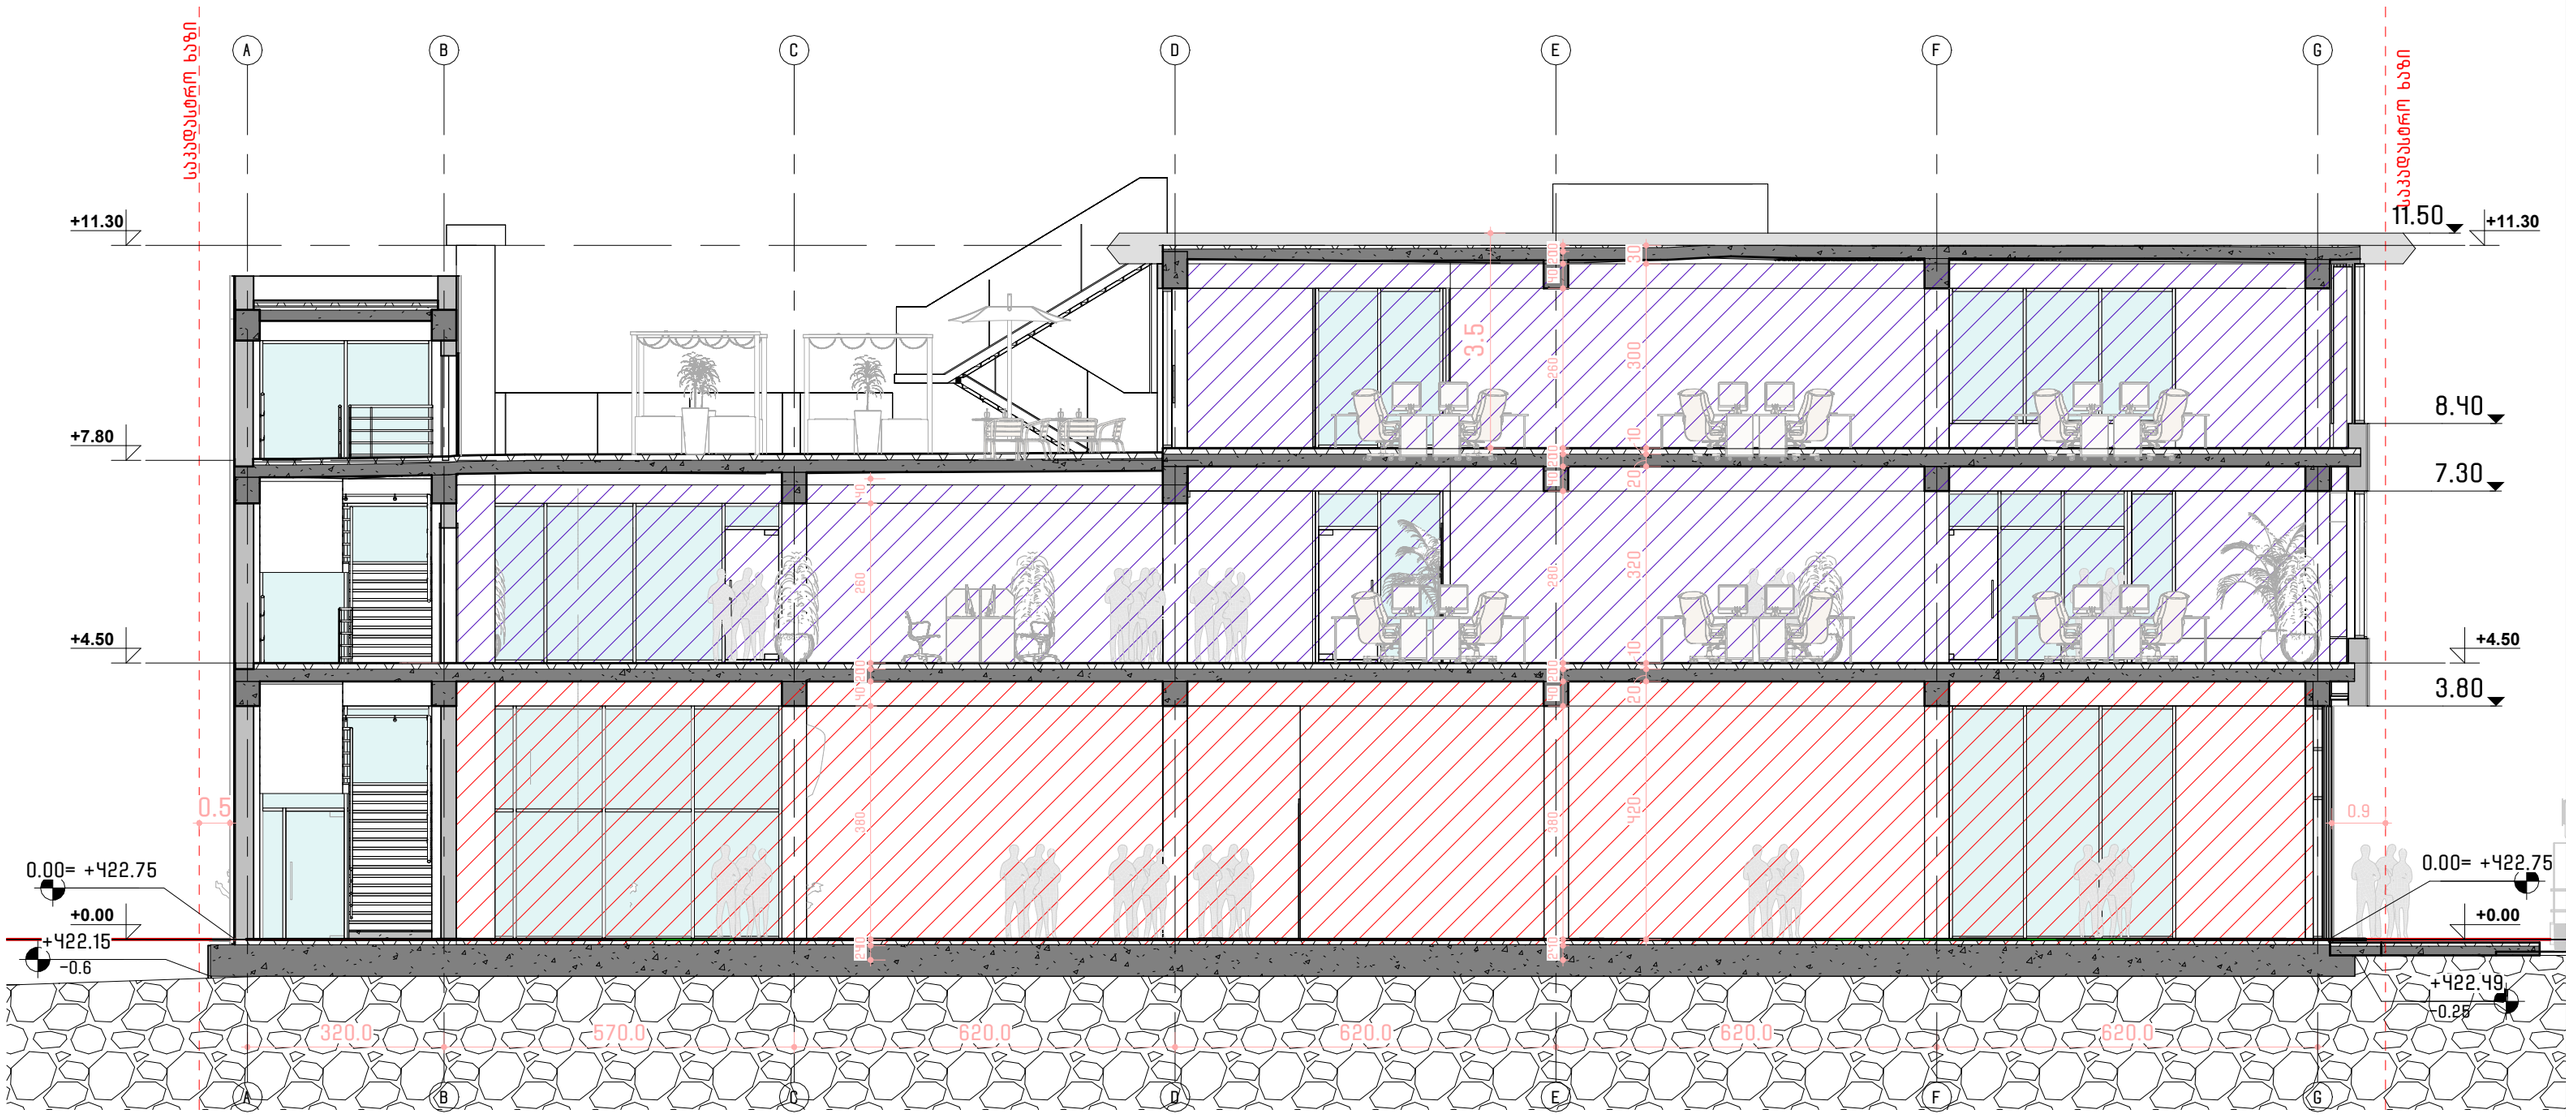

TOP Design

თარიღი/DATE	რევიზიის №/REV №	შენიშვნა/NOTE

ᲐᲛ "ᲢᲝᲞ ᲓᲘᲖᲐᲘᲜ"-ᲘᲡ ᲡᲐᲐᲕᲢᲝᲠᲝ ᲣᲤᲚᲔᲑᲔᲑᲘ ᲓᲐᲪᲣᲚᲘᲐ. ᲛᲘᲡᲘ ᲒᲐᲛᲝᲧᲔᲜᲔᲑᲘᲡ (ᲐᲜ ᲒᲐᲕᲠᲪᲔᲚᲔᲑᲘᲡ) ᲐᲜ ᲙᲝᲞᲘᲠᲔᲑᲐᲡᲐᲪ, ᲒᲐᲧᲘᲓᲕᲐᲡ, ᲒᲐᲜᲐᲬᲘᲚᲔᲑᲘᲡ ᲐᲜ ᲡᲮᲕᲐ ᲐᲠᲐᲜᲐᲠᲔᲒᲣᲚᲘ ᲒᲐᲛᲝᲧᲔᲜᲔᲑᲘᲡ ᲛᲘᲖᲜᲘᲗ ᲐᲠᲐᲜᲐᲠᲔᲒᲣᲚᲘ ᲒᲐᲓᲐᲪᲔᲛᲐ ᲐᲙᲠᲫᲐᲚᲣᲚᲘᲐ ᲛᲘᲡᲘ ᲬᲔᲠᲘᲚᲝᲑᲘᲗᲘ ᲜᲔᲑᲐᲠᲗᲕᲘᲡ ᲒᲐᲠᲔᲨᲔ ᲐᲜ ᲛᲘᲡᲘ ᲐᲮᲚᲘᲓᲐᲜ ᲛᲝᲛᲖᲐᲓᲔᲑᲣᲚᲘ ᲜᲔᲑᲘᲡᲛᲘᲔᲠ ᲒᲔᲒᲛᲘᲡ ᲐᲜ ᲡᲥᲔᲛᲔᲑᲘᲡ ᲒᲐᲛᲝᲧᲔᲜᲔᲑᲐ ᲡᲠᲣᲚᲘᲐᲓ ᲐᲙᲠᲫᲐᲚᲣᲚᲘᲐ ᲓᲐ ᲓᲐᲛᲠᲦᲕᲔᲕᲘᲡ ᲞᲐᲡᲣᲮᲘᲡᲛᲒᲔᲑᲚᲝᲑᲐᲡ ᲐᲘᲠᲘᲪᲮᲕᲔᲑᲐ.

COPYRIGHTS LTD "TOP DESIGN" ALL RIGHTS RESERVED. THE DUPLICATION COPYING, SALE, LICENSING OR ANY OTHER DISTRIBUTION OR USE OF THESE DRAWINGS, ANY PORTION THEREFORE, OR THE PLANS DEPICTED HEREON IS STRICTLY PROHIBITED UNLESS EXPRESSLY AUTHORIZED IN WRITING BY "TOP DESIGN" LTD.

ᲓᲘᲠᲔᲥᲢᲝᲠᲘ:	გიორგი ჭუმბურიძე
ᲐᲠᲥᲘᲢᲔᲥᲢᲝᲠᲘ:	ბეჟა კალანდაძე
ᲐᲠᲥᲘᲢᲔᲥᲢᲝᲠᲘ:	გიორგი სვანიშვილი
ᲓᲐᲛᲔᲮᲛᲐᲠᲔ:	გიორგი სვანიშვილი

ᲓᲐᲛᲙᲕᲔᲗᲘ:
CUSTOMER:

ᲞᲠᲝᲔᲥᲢᲘᲡ № / PROJECT №	2025-DD/01
ᲠᲔᲕᲘᲖᲘᲐ: / REV:	A
ᲗᲐᲠᲘᲦᲘ: / DATE:	ISSUE DATE

ᲜᲐᲮᲐᲖᲘᲡ ᲓᲐᲡᲐᲮᲔᲚᲔᲑᲐ: DRAWING NAME:	᭭ᭀᭂᭂᭃᭂᭀᭂ A-G
ᲞᲠᲝᲔᲥᲢᲘᲡ ᲡᲐᲮᲔᲚᲬᲝᲓᲔᲑᲐ: PROJECT NAME:	OFFICES ON BELIASHVILI

ᲛᲐᲡᲨᲢᲐᲑᲘ/SCALE:	1 : 100
ᲞᲠᲝᲔᲥᲢᲘ/PROJECT:	PROJECT STATUS
ᲤᲣᲠᲪᲔᲚᲘ: SHEET:	A120
ᲤᲣᲠᲪᲚᲔᲑᲘ: OF:	-00-

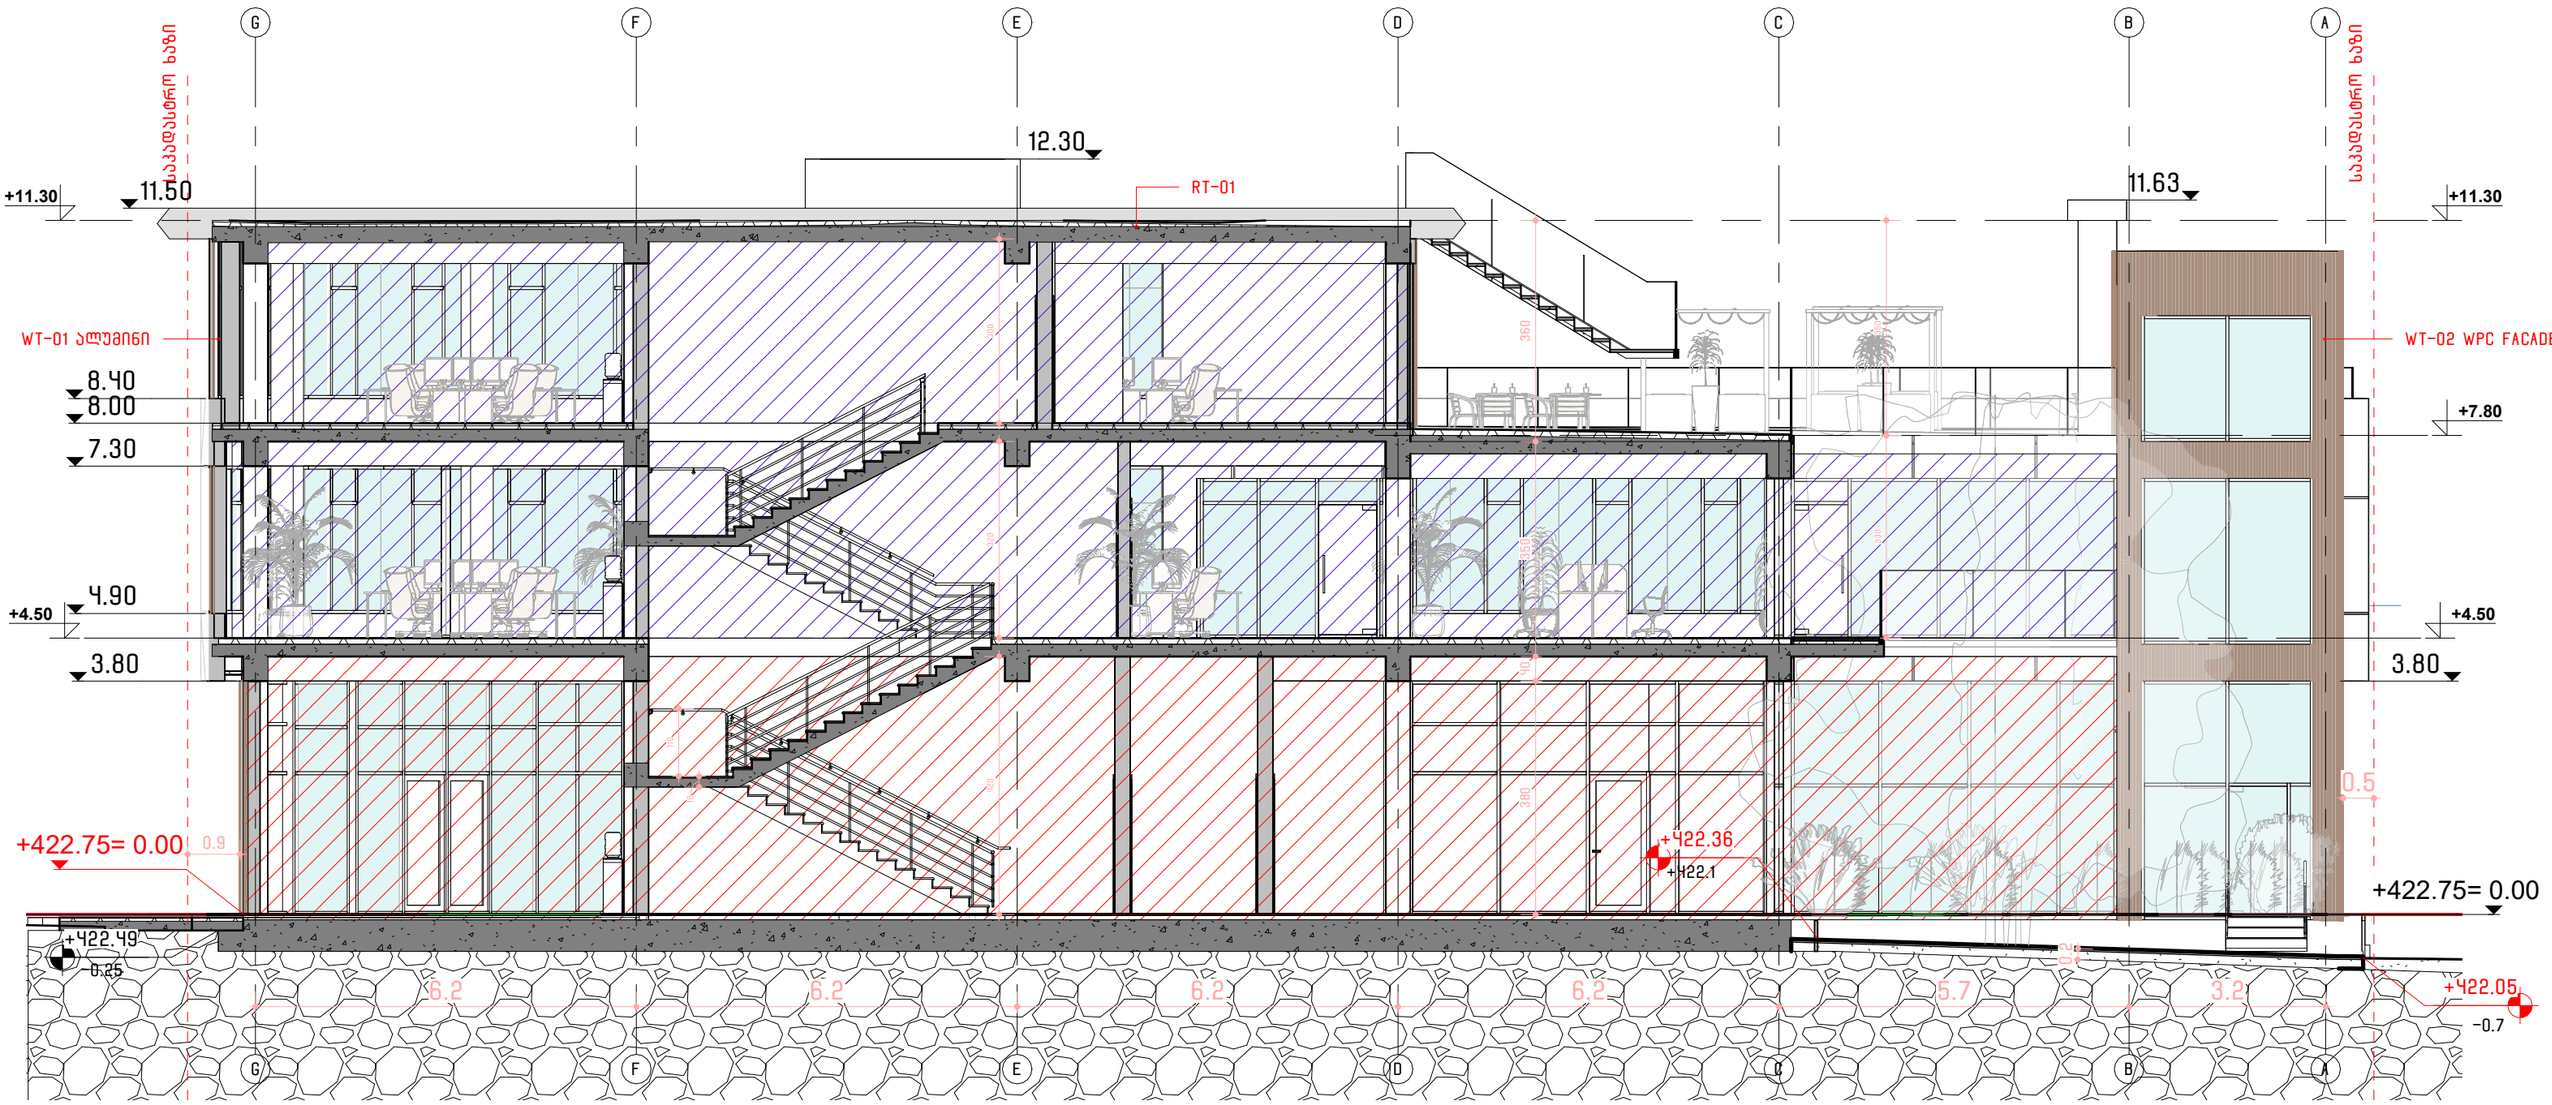

TOP Design

თარიღი/DATE	რევიზიის №/REV №	შენიშვნა/NOTE

შპს "ტოპ დიზაინ"-ის საავტორო უფლებები დაცულია, მისი დუპლიკაცია (ანუ გადანერა ან კოპირება), რეპროდუქცია, გაყიდვა, დისტრიბუცია ან მისი პროექტების და ნახაზების გამოყენება აკრძალულია მანამ სანამ შპს "ტოპ დიზაინ" არ მისცემს ოფიციალურ ნებართვას.

COPYRIGHTS LTD "TOP DESIGN" ALL RIGHTS RESERVED . THE DUPLICATION COPYING, SALE, LICENSING OR ANY OTHER DISTRIBUTION OR USE OF THESE DRAWINGS, ANY PORTION THEREFORE, OR THE PLANS DEPICTED HEREON IS STRICTLY PROHIBITED UNLESS EXPRESSLY AUTHORIZED IN WRITING BY "TOP DESIGN" LTD.

დირექტორი:
გიორგი ჟუმბურიძე

არქიტექტორი:
ბექა კალანდაძე

არქიტექტორი:
გიორგი სვანიშვილი

დაამუშავა:
გიორგი სვანიშვილი

დამკვეთი:
CUSTOMER:

პროექტის № / PROJECT №: 2025-DD/01

რევიზია: / REV: A

თარიღი: / DATE: ISSUE DATE

ნახაზის დასახელება: DRAWING NAME: ჟრილი G-A

პროექტის სახელწოდება: PROJECT NAME: OFFICES ON BELIASHVILI

მასშტაბი/SCALE: 1 : 100

პროექტი/PROJECT: PROJECT STATUS

ფურცელი: SHEET: A121

ფურცლები: OF: -00-

კვანძები და დეტალები ასახული ენერგო ეფექტურობის დეკლარაციის მიხედვით

WT-01 ალუმინი

მოთ	მასალა	სისქე
1	თაბაშირის ფითხი/ბათქაში	2,5
2	ბეტონის ღრუტანიანი ბლოკები	20,0
3	მინერალური ბამბა (MW)	7,0
4	ჰაერი	3,0
5	ალუმინის ფურცელი	0,5

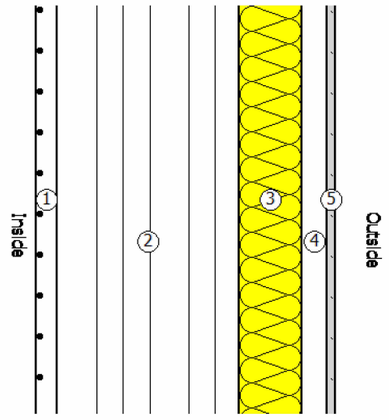

WT-02 WPC Facade

მოთ	მასალა	სისქე
1	თაბაშირის ფითხი/ბათქაში	2,5
2	ბეტონის ღრუტანიანი ბლოკები	20,0
3	მინერალური ბამბა (MW)	7,0
4	ჰაერი	3,0
5	პლასტმასი	1,0

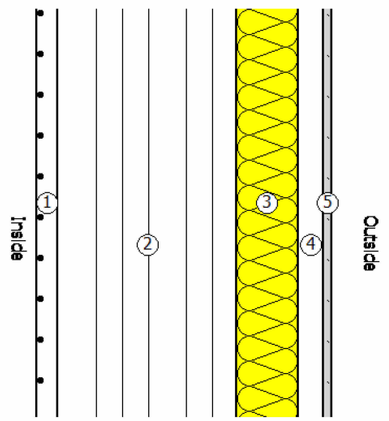

FT-01

მოთ	მასალა	სისქე
1	ქვის ფილები	1,0
2	ცემენტით მოჭიმვა	9,0
3	რკინაბეტონი	40,0
4	ქვიშა, ხრეში, დამსხვრეული ქვა	180,0

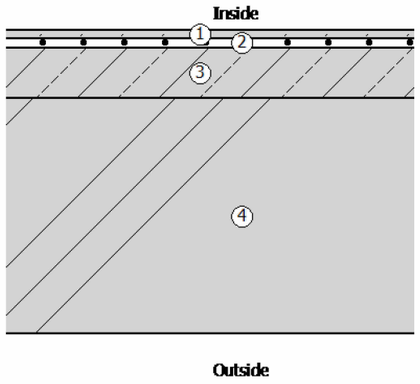

RT-01 რკინაბეტონი

მოთ	მასალა	სისქე
პირ	თერმულად კონდიცირებად სასრგებლო ფართობ	წლიური ემ
1	რკინაბეტონი	20,0
2	ექსტრუდირებული პოლისტიროლის ქაფი -XPS-	5,0
3	ცემენტით მოჭიმვა	10,0

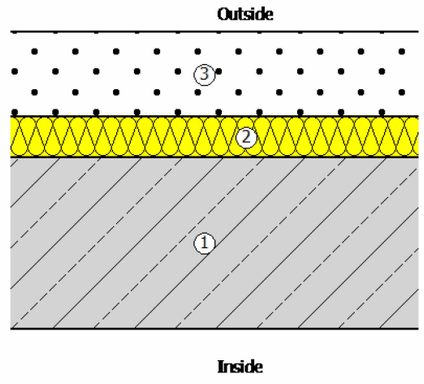

შპს „ტოპ" დიზაინი • ნოდარ ბოხუას №2 • ტელ: (+99 599) 217707 • ელ.ფოსტა: <ltdtop@gmail.com>

TOP Design

თარიღი/DATE	რევიზიის №/REV №	შენიშვნა/NOTE

შპს "ტოპ დიზაინ"-ის საავტორო უფლებები დაცულია. მისი დუკლიკაცია (ანუ გადანერა ან კოპირება), რეკრეიდუქცია, გაყიდვა, დისტრიბუცია ან მისი პრეექტების და ნახაზების გამოყენება აკრძალულია მანამ სანამ შპს "ტოპ დიზაინ" არ მისცემს ოფიციალურ ნებართვას.

COPYRIGHTS LTD "TOP DESIGN" ALL RIGHTS RESERVED . THE DUPLICATION COPYING, SALE, LICENSING OR ANY OTHER DISTRIBUTION OR USE OF THESE DRAWINGS, ANY PORTION THEREFORE, OR THE PLANS DEPICTED HEREON IS STRICTLY PROHIBITED UNLESS EXPRESSLY AUTHORIZED IN WRITING BY "TOP DESIGN" LTD.

დირექტორი:	გიორგი ჟუმბურიძე
არქიტექტორი:	ბექა კალანდაძე
არქიტექტორი:	გიორგი სვანიშვილი
დაამუშავა:	გიორგი სვანიშვილი

დამკვეთი:
CUSTOMER:

პროექტის № / PROJECT №: 2025-DD/01

რევიზია: / REV: A

თარიღი: / DATE: ISSUE DATE

ნახაზის დასახელება: DRAWING NAME: ჟრილი ენერგოეფექტურობის

პროექტის სახელწოდება: PROJECT NAME: OFFICES ON BELIASHVILI

მასშტაბი/SCALE:

პროექტი/PROJECT: PROJECT STATUS

ფურცელი: SHEET: A122

ფურცლები: OF: -00-