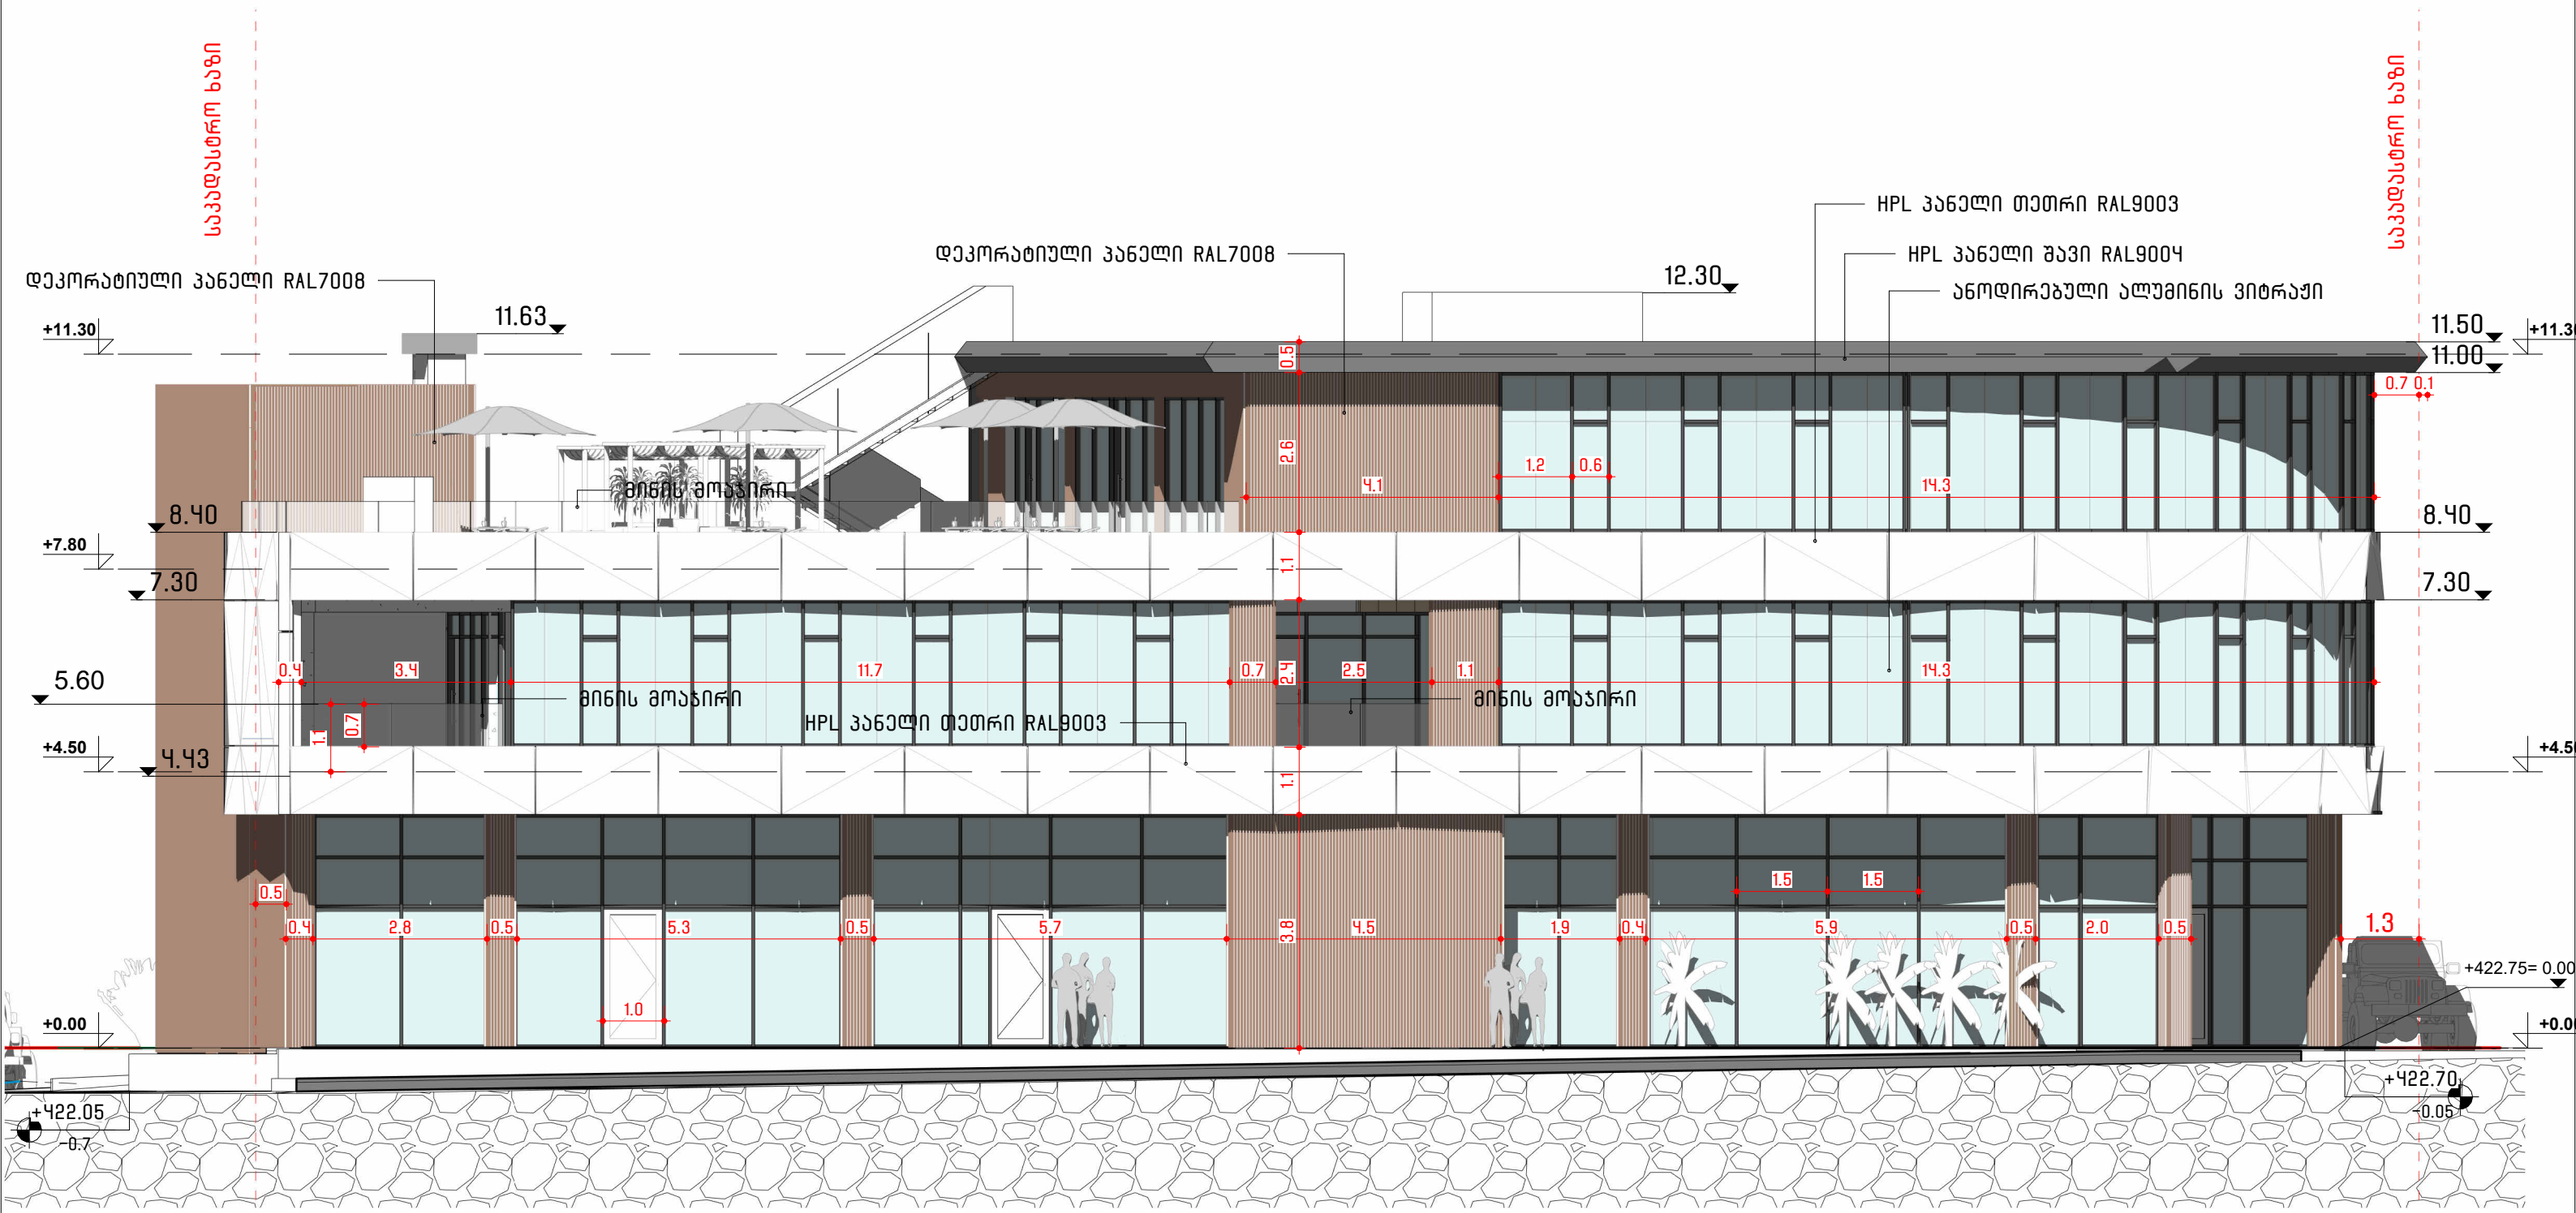


TOP Design

| თარიღი/DATE | რევიზიის №/REV № | შენიშვნა/NOTE |
|---|---|---|
| | | |
| | | |
| | | |


მას "ტოპ დიზაინ"-ის საავტორო უფლებები დაცულია. მისი დუპლიკაცია (ანე გადაწერა ან კოპირება), რეპარმედება, გაყიდვა, დისტრიბუცია ან მისი პრეზენტაციის და ნახაზების გამოყენება პირდაპირ მანამ სანამ მას "ტოპ დიზაინ" არ მისცემს რეზიმისმურ ნებართვას.

COPYRIGHTS LTD "TOP DESIGN" ALL RIGHTS RESERVED . THE DUPLICATION COPYING, SALE, LICENSING OR ANY OTHER DISTRIBUTION OR USE OF THESE DRAWINGS, ANY PORTION THEREFORE, OR THE PLANS DEPICTED HEREON IS STRICTLY PROHIBITED UNLESS EXPRESSLY AUTHORIZED IN WRITING BY "TOP DESIGN" LTD.



დირექტორი:
გიორგი ჭუმბურიძე

არქიტექტორი:
ბექა კალანდაძე

არქიტექტორი:
გიორგი სვანიშვილი

დაამუშავა:
გიორგი სვანიშვილი


დამკვეთი:
CUSTOMER:

პროექტის № / PROJECT №
2025-DD/01

რევიზია: / REV:
A

თარიღი: / DATE:
ISSUE DATE

ნახაზის დასახელება:
DRAWING NAME:
ფასადი A-G

პროექტის სახელწოდება:
PROJECT NAME:
OFFICES ON BELIASHVILI

მასშტაბი/SCALE:
1 : 100

პროექტი/PROJECT:
PROJECT STATUS

ფურცელი:
SHEET:
A124

ფურცლები:
OF:
—00—

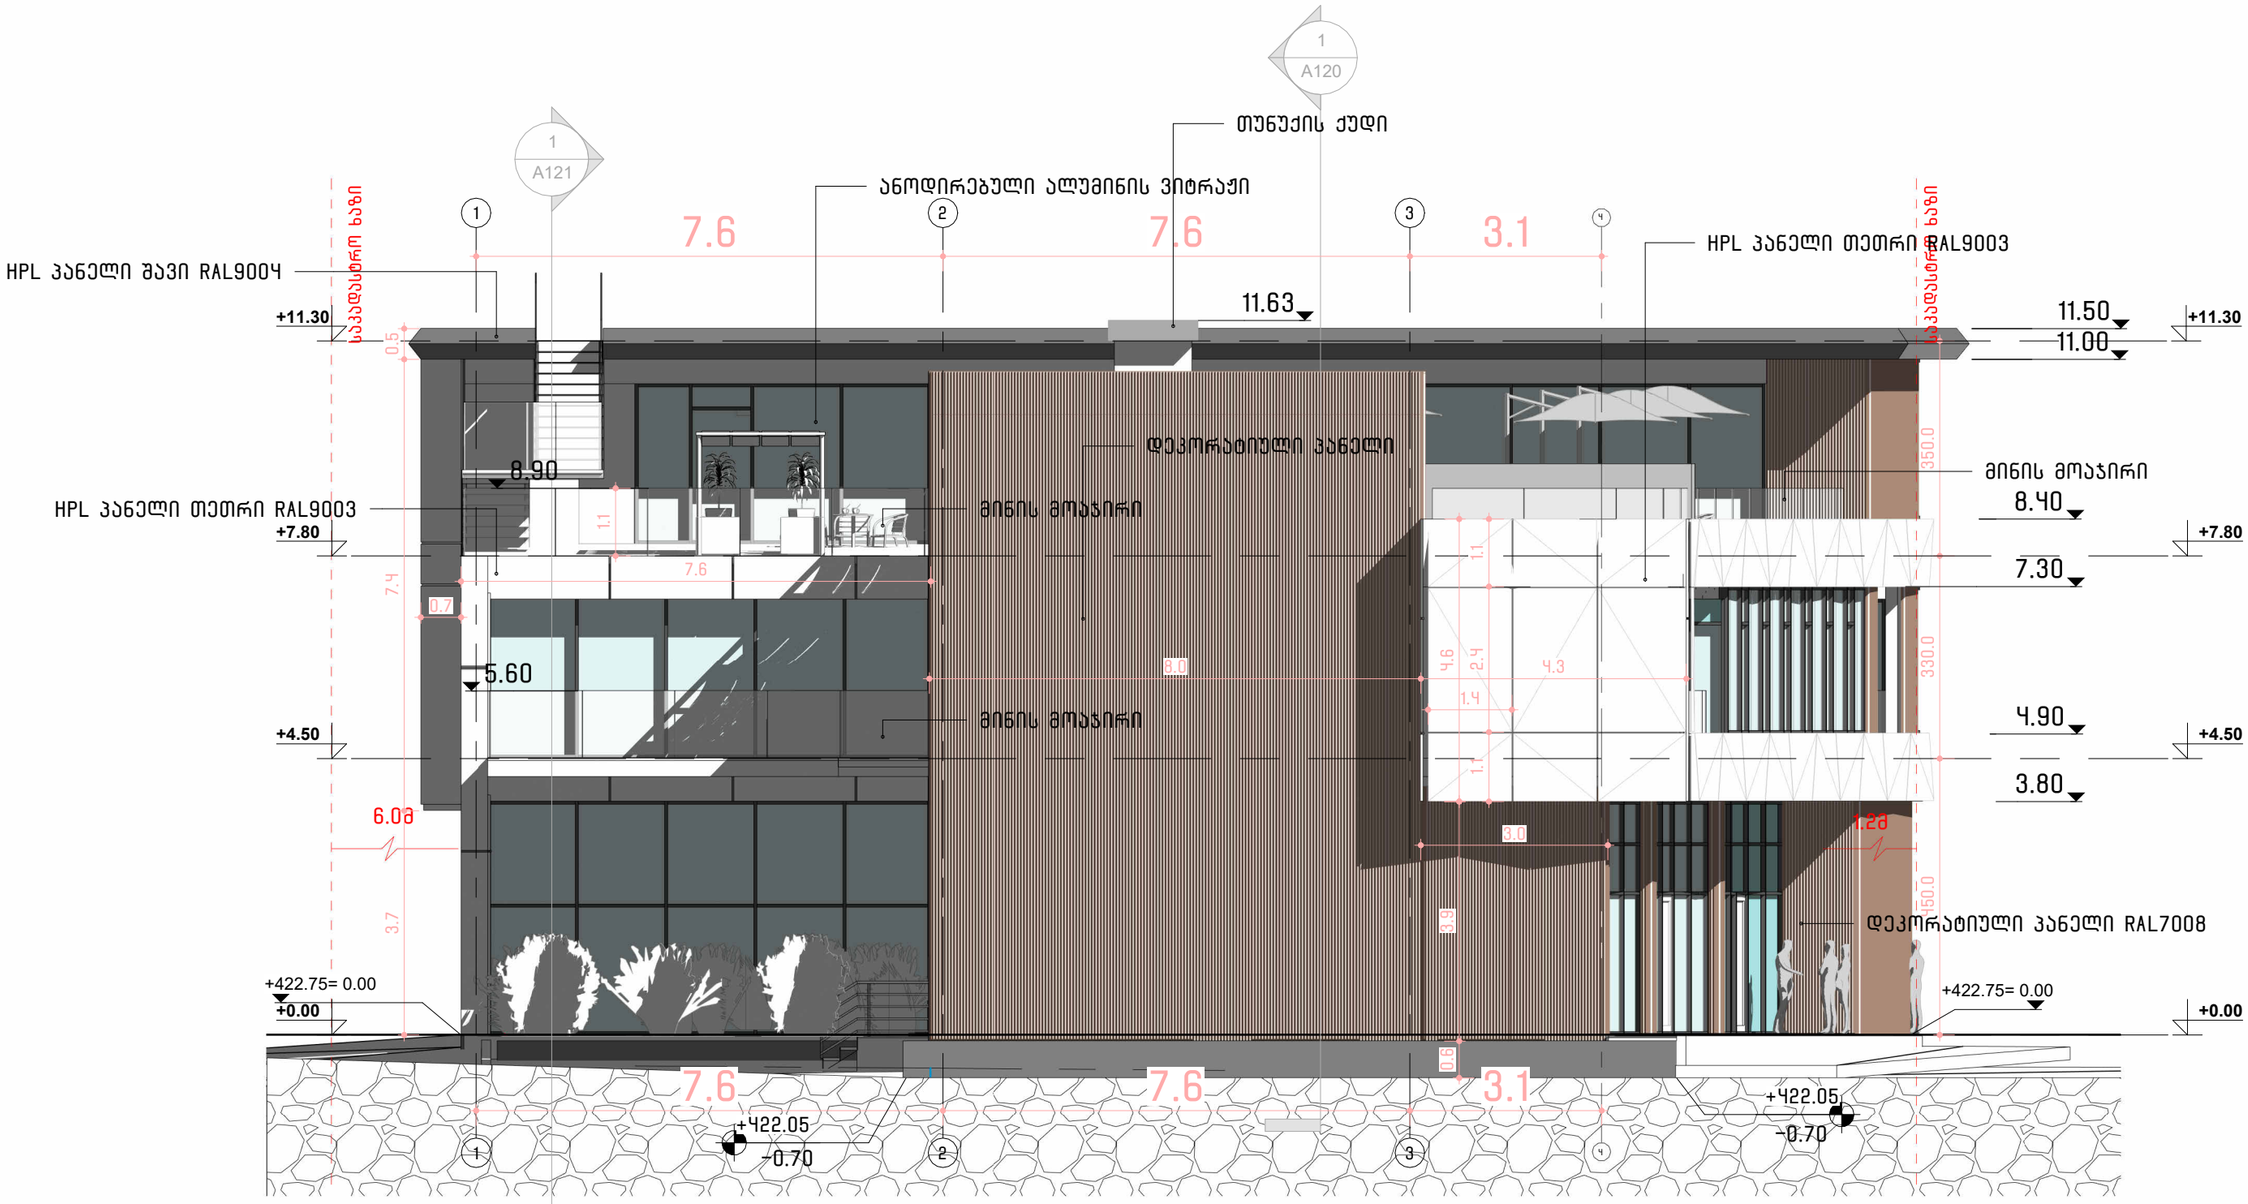


TOP Design

| თარიღი/DATE | რევიზიის №/REV № | შენიშვნა/NOTE |
|---|---|---|
| | | |
| | | |
| | | |


ამ "TOP დიზაინ"-ის საავტორო უფლებები დაცულია. მისი დუპლიკაცია (ანე გადაწერა ან კოპირება), რეპროდუქცია, გაცემა, დისტრიბუცია ან მისი პროექტების და ნახაზების გამოყენება პირდაპირ მანამ სანამ ამას "TOP დიზაინ" არ მისცემს წერილობით ნებართვას.

COPYRIGHTS LTD "TOP DESIGN" ALL RIGHTS RESERVED. THE DUPLICATION COPYING, SALE, LICENSING OR ANY OTHER DISTRIBUTION OR USE OF THESE DRAWINGS, ANY PORTION THEREFORE, OR THE PLANS DEPICTED HEREON IS STRICTLY PROHIBITED UNLESS EXPRESSLY AUTHORIZED IN WRITING BY "TOP DESIGN" LTD.


დირექტორი:
გიორგი ჭუმბურიძე

არქიტექტორი:
ბექა კალანდაძე

არქიტექტორი:
გიორგი სვანიშვილი

დაამუშავა:
გიორგი სვანიშვილი

დამკვეთი:
CUSTOMER:

პროექტის № / PROJECT №
2025-DD/01

რევიზია: / REV:
A

თარიღი: / DATE:
ISSUE DATE

ნახაზის დასახელება:
DRAWING NAME:
ფასადი 1-4

პროექტის სახელწოდება:
PROJECT NAME:
OFFICES ON BELIASHVILI

მასშტაბი/SCALE:
1 : 100

პროექტი/PROJECT:
PROJECT STATUS

ფურცელი:
SHEET:
A125

ფურცლები:
OF:
-00-

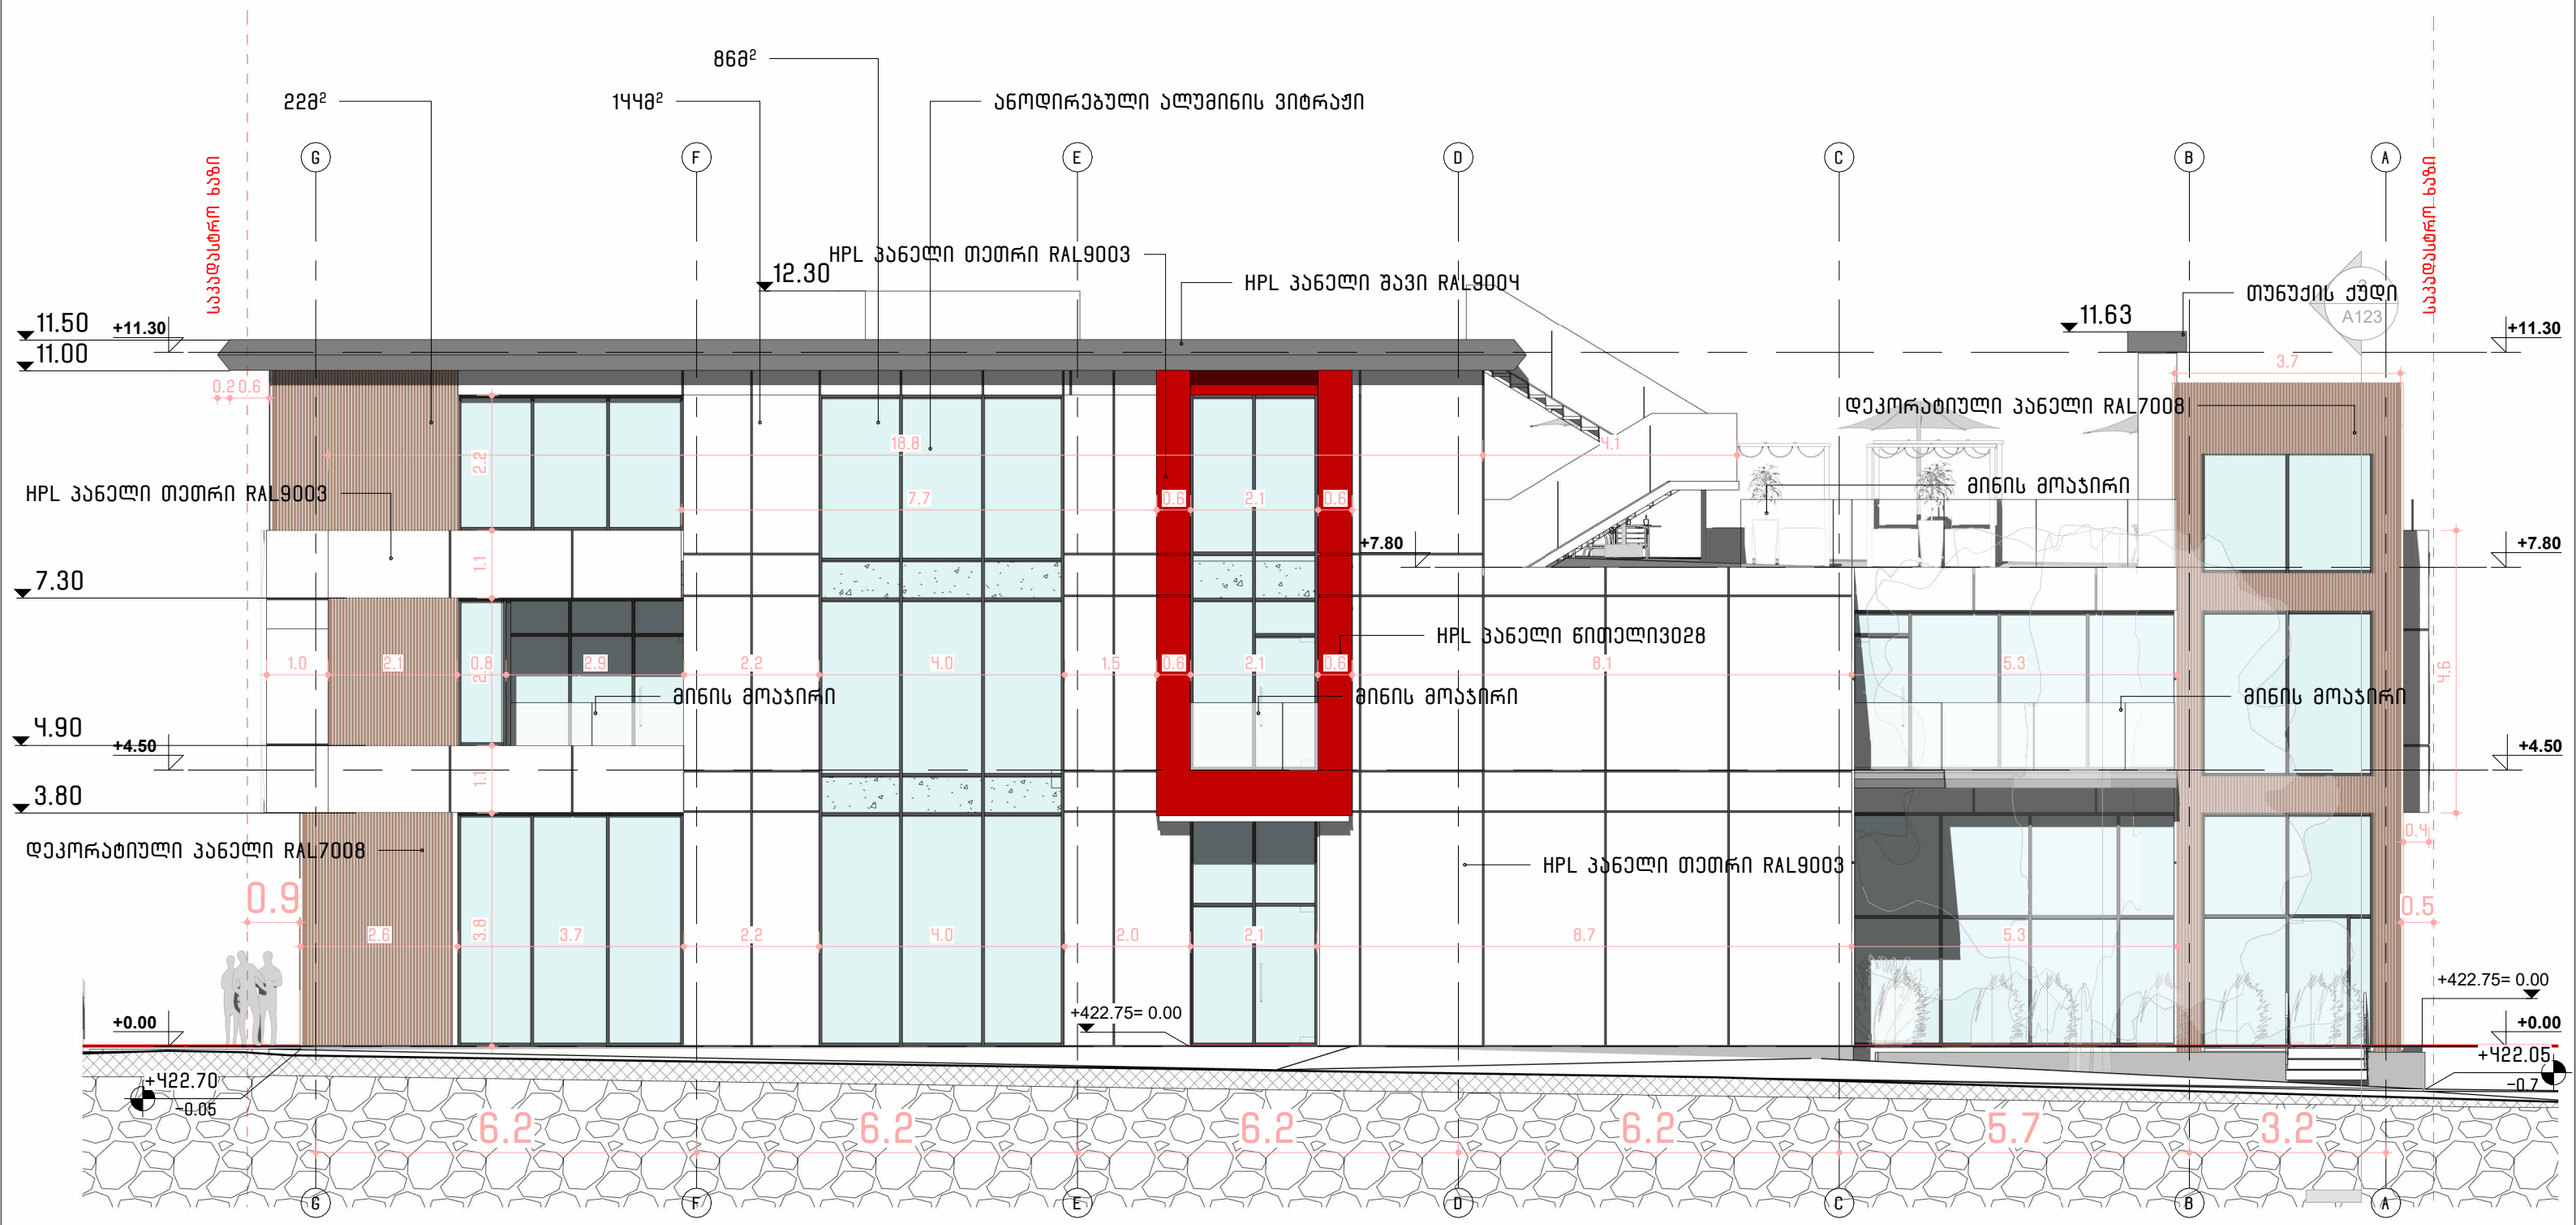


TOP Design

| თარიღი/DATE | რევიზიის №/REV № | შენიშვნა/NOTE |
|---|---|---|
| | | |
| | | |
| | | |


ამას "ტოპ დიზაინ"-ის საავტორო უფლებები დაცულია. მისი დუპლიკაცია (ანე გამოგზავნა ან კოპირებას), რევერსდიზაინი, გაყიდვა, დისტრიბუციია ან მისი პროექტების და ნახაზების გამოყენება პირდაპირ აკრძალულია გარდა იმ შემთხვევისა, როდესაც ამაზე წერილობითი ნებართვა არსებობს.

COPYRIGHTS LTD "TOP DESIGN" ALL RIGHTS RESERVED. THE DUPLICATION COPYING, SALE, LICENSING OR ANY OTHER DISTRIBUTION OR USE OF THESE DRAWINGS, ANY PORTION THEREFORE, OR THE PLANS DEPICTED HEREON IS STRICTLY PROHIBITED UNLESS EXPRESSLY AUTHORIZED IN WRITING BY "TOP DESIGN" LTD.



დირექტორი:
გიორგი ჭუმბურიძე

არქიტექტორი:
ბექა კალანდაძე

არქიტექტორი:
გიორგი სვანიშვილი

დამპროექტა:
გიორგი სვანიშვილი


დამკვეთი:
CUSTOMER:

პროექტის № / PROJECT №: 2025-DD/01

რევიზია: / REV: A

თარიღი: / DATE: ISSUE DATE

ნახაზის დასახელება:
DRAWING NAME: ფასადი G-A

პროექტის სახელწოდება:
PROJECT NAME: OFFICES ON BELIASHVILI

მასშტაბი/SCALE: 1 : 100

პროექტი/PROJECT: PROJECT STATUS

ფურცელი: SHEET: A126

ფურცლები: OF: -00-

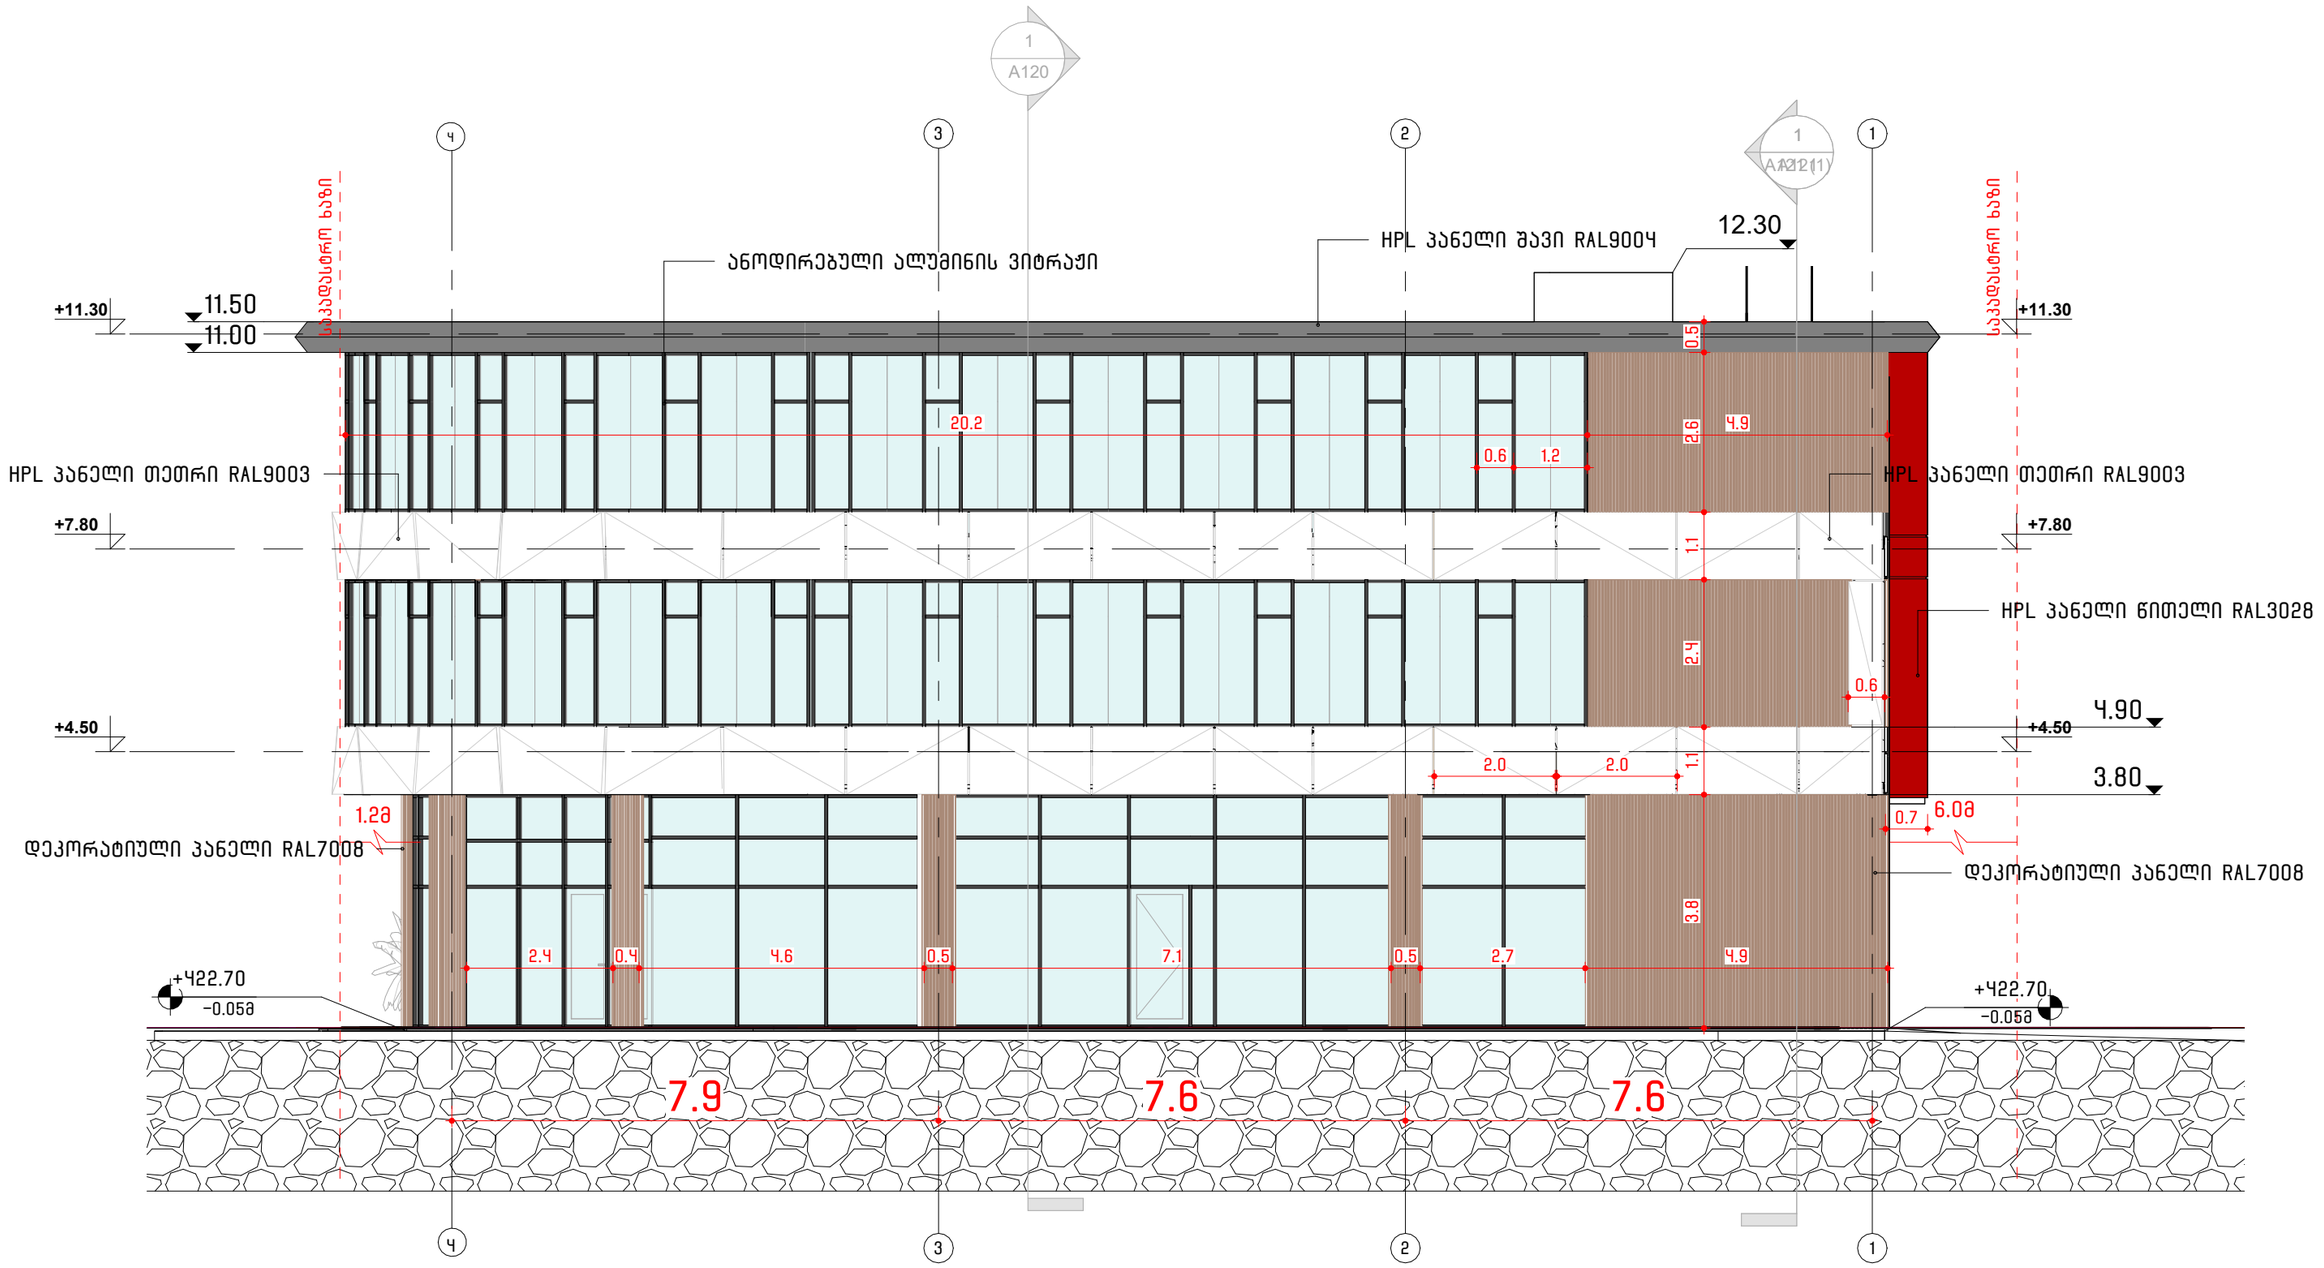


TOP Design

| თარიღი/DATE | რევიზიის №/REV № | შენიშვნა/NOTE |
|---|---|---|
| | | |
| | | |
| | | |


შპს "ტოპ დიზაინ"-ის საავტორო უფლებები დაცულია. მისი დუპლიკაცია (ან) გამოყენება ან კოპირებას, რეპროდუქცია, გაყიდვა, დისტრიბუცია ან მისი პროექტების და ნახაზების გადმოცემა პირდაპირია მესამე პირებისთვის ნებართვას.

COPYRIGHTS LTD "TOP DESIGN" ALL RIGHTS RESERVED . THE DUPLICATION COPYING, SALE, LICENSING OR ANY OTHER DISTRIBUTION OR USE OF THESE DRAWINGS, ANY PORTION THEREFORE, OR THE PLANS DEPICTED HEREON IS STRICTLY PROHIBITED UNLESS EXPRESSLY AUTHORIZED IN WRITING BY "TOP DESIGN" LTD.


| | |
|---|---|
| შემსრულებელი: | გიორგი ჭუმბურიძე |
| არქიტექტორი: | ბექა კალანდაძე |
| არქიტექტორი: | გიორგი სვანიშვილი |
| დაამოწმა: | გიორგი სვანიშვილი |

დამკვეთი:
CUSTOMER:

| | |
|---|---|
| პროექტის № / PROJECT № | 2025-00/01 |
| რევიზია: / REV: | A |
| თარიღი: / DATE: | ISSUE DATE |

| | |
|---|---|
| ნახაზის დასახელება: / DRAWING NAME: | ფასადი 4-1 |
| პროექტის სახელწოდება: / PROJECT NAME: | OFFICES ON BELIASHVILI |

| | |
|---|---|
| მასშტაბი/SCALE: | 1 : 100 |
| პროექტი/PROJECT: | PROJECT STATUS |
| ფურცელი: / SHEET: | A127 |
| ფურცლები: / OF: | -00- |

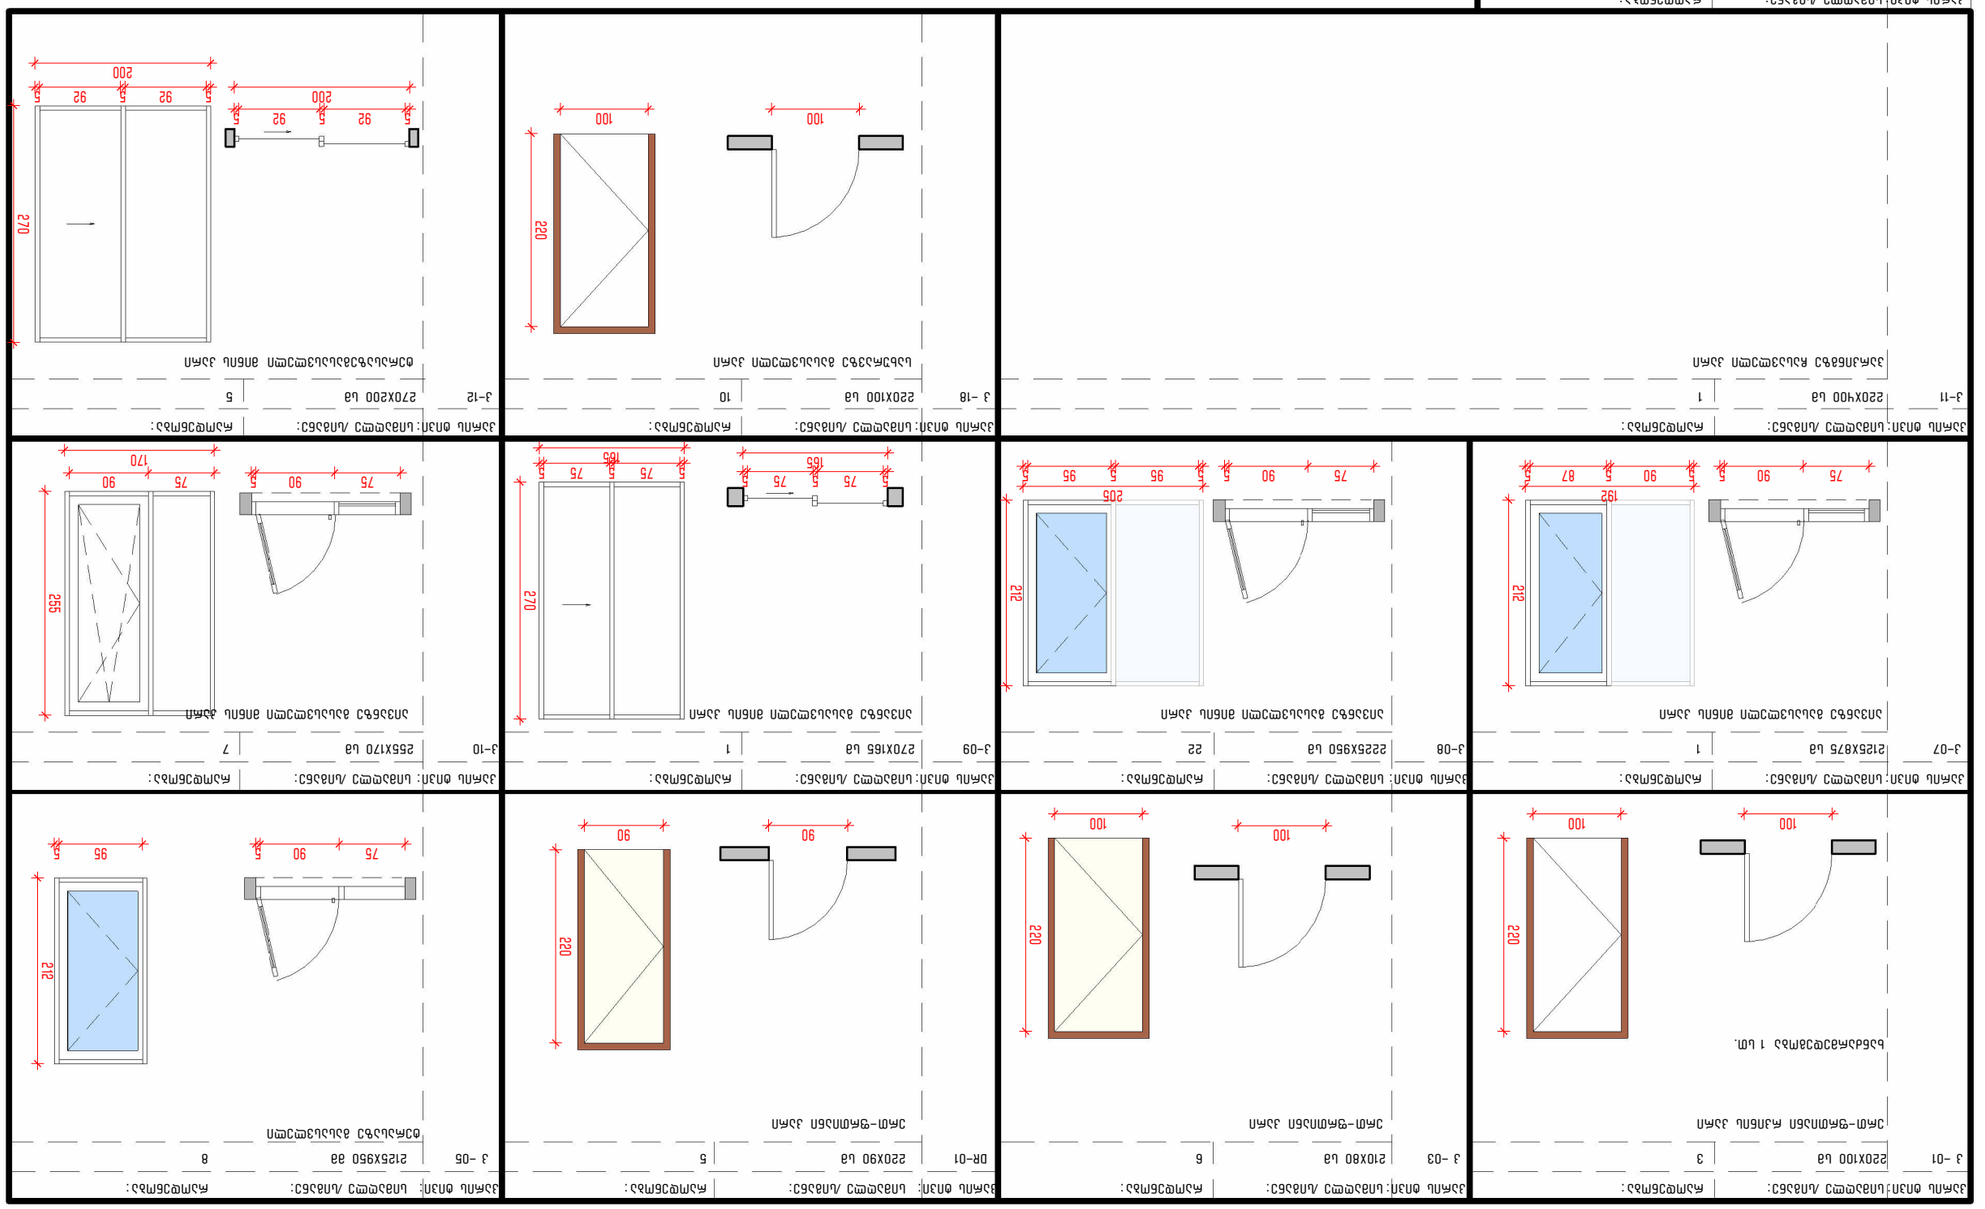

კ -01

კარის ტიპი: სიმაღლე /სიგანე: რაოდენობა:

220x100 სმ 3

ერთ-ფრთიანი რკინის კარი

კარის ტიპი: სიმაღლე /სიგანე: რაოდენობა:

210x80 სმ 6

კარის ტიპი:

კარის ტიპი: სიმაღლე /სიგანე: რაოდენობა: კარის ტიპი:

100

ხანძარმედეგობა 1 სთ.

220

100

კ -03

ერთ-ფრთიანი კარი

100
100

220

DR-01

კ-07 კ-08

სიმაღლე /სიგანე: რაოდენობა:

220x90 სმ 5

სიმაღლე /სიგანე: რაოდენობა:

90

220

90

2125x875 სმ 2225x950 სმ

აივანზე გასასვლელი მინის კარი აივანზე გასასვლელი მინის კარი

ერთ-ფრთიანი კარი

270

5 75 5 75 5
165

კ-09

კარის ტიპი: სიმაღლე /სიგანე: რაოდენობა:

270x165 სმ

75 90

170

75 90 5

კ-10

კარის ტიპი: სიმაღლე /სიგანე: რაოდენობა:

255x170 სმ

255

აივანზე გასასვლელი მინის კარი აივანზე გასასვლელი მინის კარი

1 22 1 7

კ-11

კარის ტიპი: სიმაღლე /სიგანე: რაოდენობა:

220x400 სმ

პარკინგზე ჩასავლელი კარი

1 კ -18

კარის ტიპი: სიმაღლე /სიგანე: რაოდენობა:

220x100 სმ 10

სახურავზე გასასვლელი კარი

100

220

100

კარის ტიპი: სიმაღლე /სიგანე: რაოდენობა:

კ-12

200

5 92 5 92 5

270

270x200 სმ

ტერასაზეგასასვლელი მინის კარი

5

კარის ტიპი:

კ -05

სიმაღლე /სიგანე: რაოდენობა:

2125x950 მმ 8

ტერასაზე გასასვლელი

212

95 5

კარის ტიპი: სიმაღლე /სიგანე: რაოდენობა:

კ-20 270x195 სმ

ტერასაზეგასასვლელი მინის კარი

2

195

5 90 5 90 5 270

5 75 5 75 5
165

200

5 92 5 92 5

5 90 5 90 5

195

75 90 5

192

212

75 90 5 5 90 5 87 5

205

212

75 90 5 5 95 5 95 5

თარიღი/date რევიზიის #/REV # შენიშვნა/NOTE

შპს "ტოპ დიზაინ"-ის საავტორო უფლებები დაცულია. მისი დუპლიკაცია [ანუ გადაწერა ან კოპირება], რეპროდუქცია, გაყიდვა, დისტრიბუცია ან მისი პროექტების და ნახაზების გამოყენება აკრძალულია მანამ სანამ შპს "ტოპ დიზაინ" არ მისცემს ოფიციალურ ნებართვას.
COPYRIGHTS ltd "Top Design" ALL RIGHTS RESERVED . THE DUPLICATION COPYING, SALE, LICENSING OR ANY OTHER DISTRIBUTION
OR USE OF THESE DRAWINGS, ANY PORTION THERefore, OR THE PLANS DEPICTED HEREON IS STRICTLY PROHIBITED UNLESS
EXPRESSLY AUTHORIZED IN WRITING BY "Top Design" ltd.

დირექტორი:

გიორგი ჭუმბურიძე

არქიტექტორი:

ბექა კალანდაძე

არქიტექტორი:

გიორგი სვანიშვილი

დაამუშავა:

გიორგი სვანიშვილი

დამკვეთი:
CUSTOMER:

პროექტის # / PROJECT #

2025-DD/01

რევიზია: / REV:

A

თარიღი: / DATE:

ნახაზის დასახელება:
DRAWING NAME:

პროექტის სახელწოდება:
PROJECT NAME:

მასშტაბი/SCALE: პროექტი/PROJECT:

ფურცელი: SHEET:

ფურცლები: OF: _00_

1 : 70

Issue Date

კარ-ფანჯრების სპეციფიკაცია

Offices On Beliashvili

A132

Project
Status

FW-101

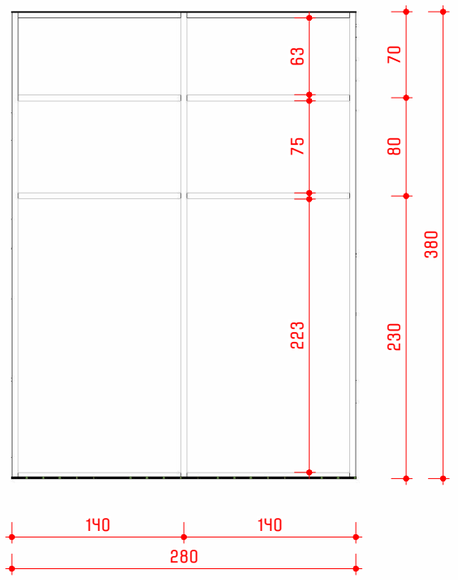

FW-102

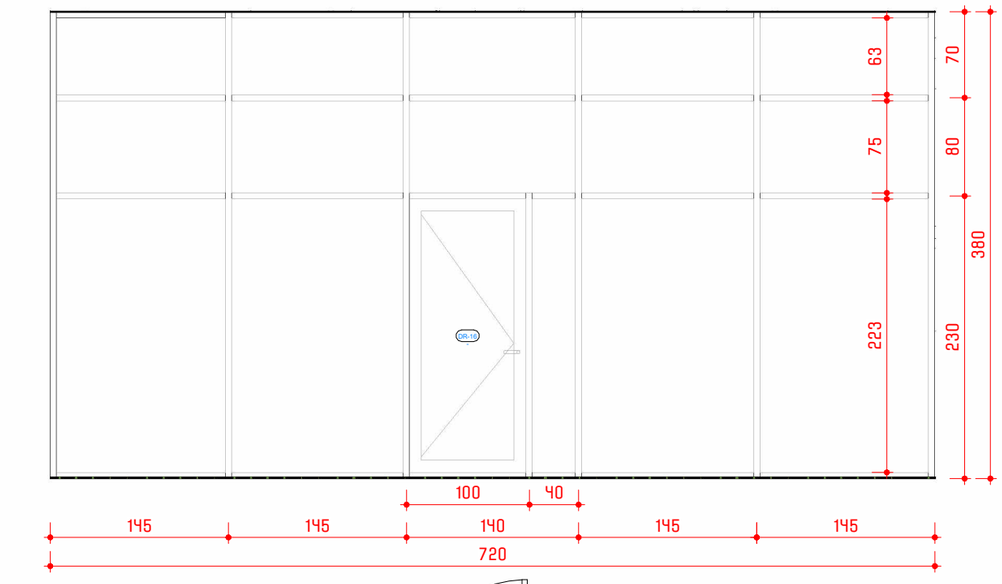


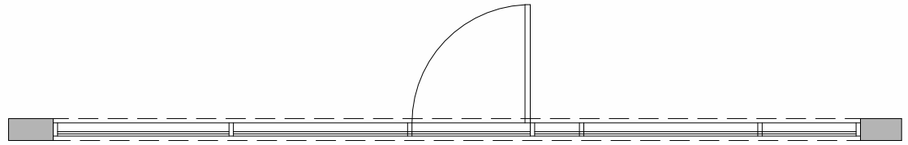

FW-103

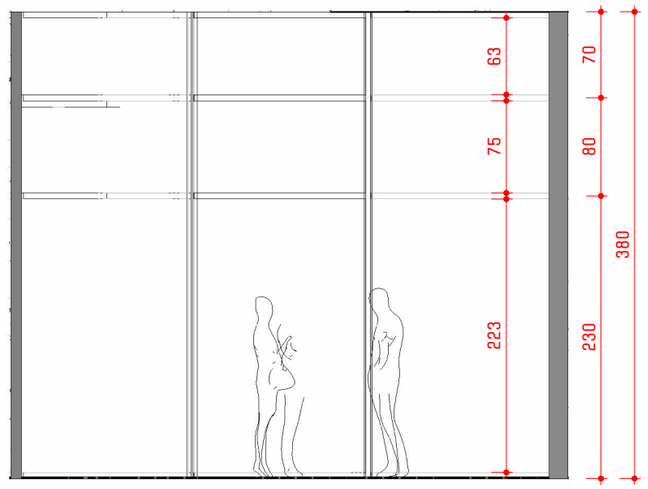


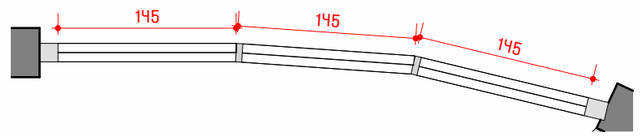


საფასადე მინის სისტემა
მასალა ალუმინი თერმოხიდიანი, ფერი ANTHRACITE GREY

TOP Design

| თარიღი/DATE | რევიზიის №/REV № | შენიშვნა/NOTE |
|---|---|---|
| | | |
| | | |
| | | |

ეს "ტოპ დიზაინ"-ის საავტორო უფლებები დაცულია. მისი დუბლირებაა (ან გამდგარა ან კოპირებას), რეპროდუქციას, გავრცელებას, მოსტრატებას ან მისი პრეტენზიის და ნახაზების გამოყენება აკრძალულია მანამ სანამ ეს "ტოპ დიზაინ" არ მისცემს რეზიდიალურ ნებართვას.
COPYRIGHTS LTD "TOP DESIGN" ALL RIGHTS RESERVED. THE DUPLICATION COPYING, SALE, LICENSING OR ANY OTHER DISTRIBUTION OR USE OF THESE DRAWINGS, ANY PORTION THEREFORE, OR THE PLANS DEPICTED HEREON IS STRICTLY PROHIBITED UNLESS EXPRESSLY AUTHORIZED IN WRITING BY "TOP DESIGN" LTD.

დირექტორი:
გიორგი ჭუმბურიძე
არქიტექტორი:
ბექა კალანდაძე
არქიტექტორი:
გიორგი სვანიშვილი
დაკმაყოფილა:
გიორგი სვანიშვილი

დამკვეთი:
CUSTOMER:

პროექტის № / PROJECT №
2025-DD/01

რევიზია: / REV:
A

თარიღი: / DATE:
ISSUE DATE

ნახაზის დასახელება:
DRAWING NAME:
კარ-ფანჯრების სპეციფიკაცია

პროექტის სახელწოდება:
PROJECT NAME:
OFFICES ON BELIASHVILI

მასშტაბი/SCALE: AS INDICATED
პროექტი/PROJECT: PROJECT STATUS
ფურცელი: SHEET: A133
ფურცლები: OF: -00-

## FW-104

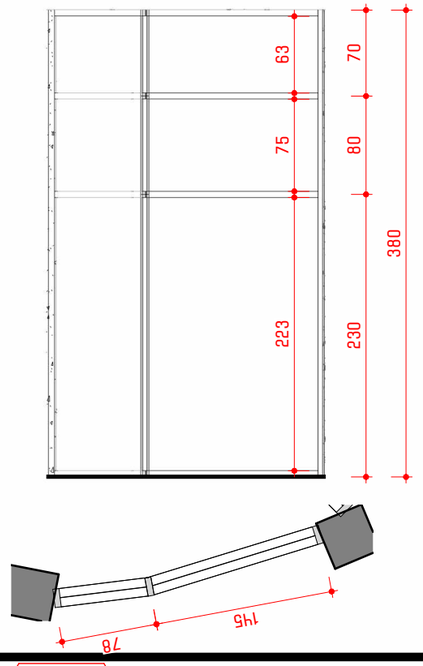


## FW-105

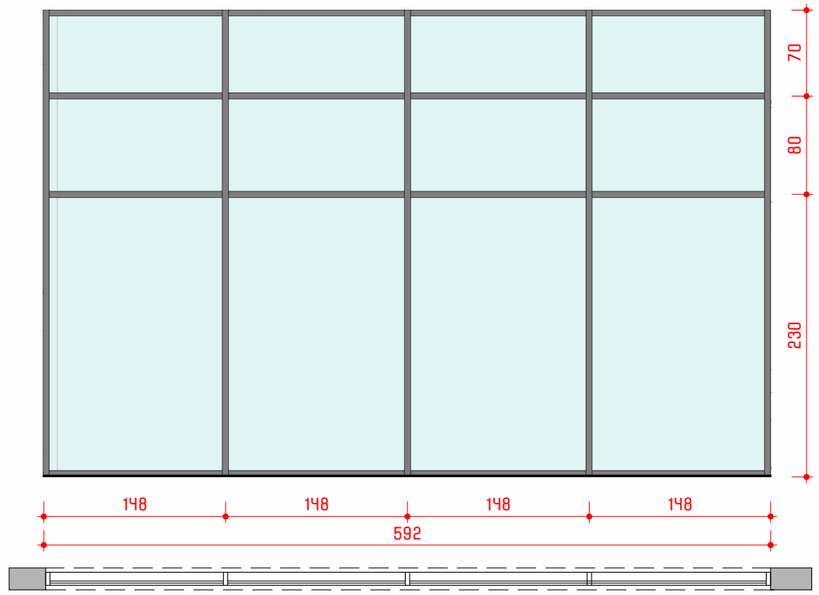


## FW-106

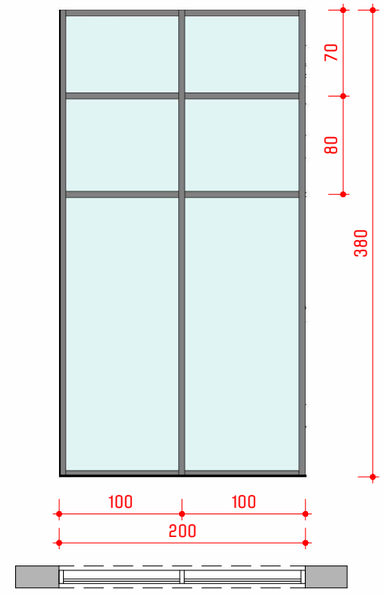


## FW-107

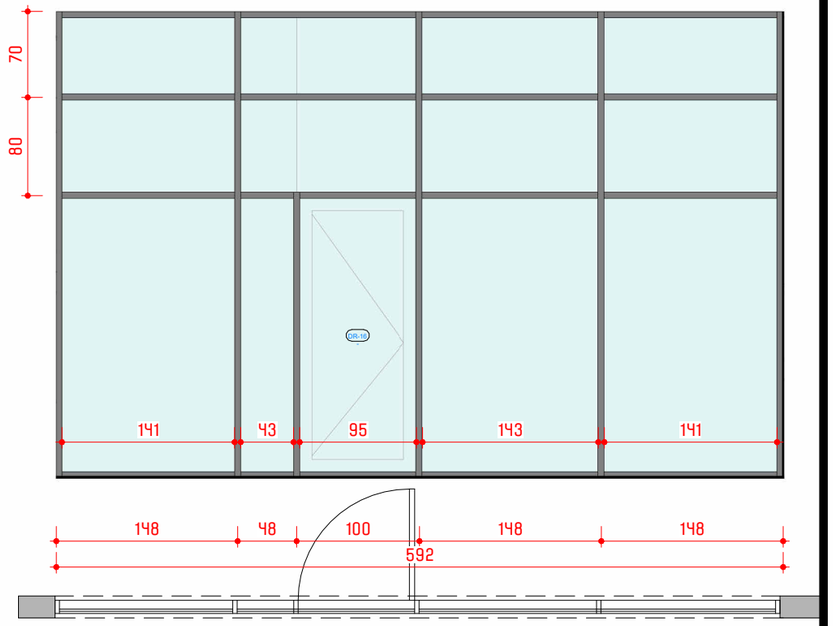


## FW-108

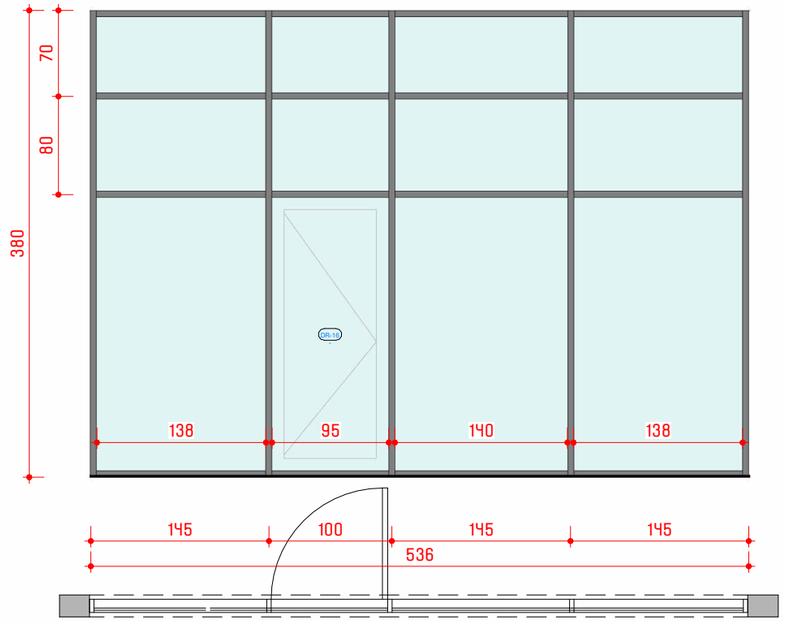


## FW-109

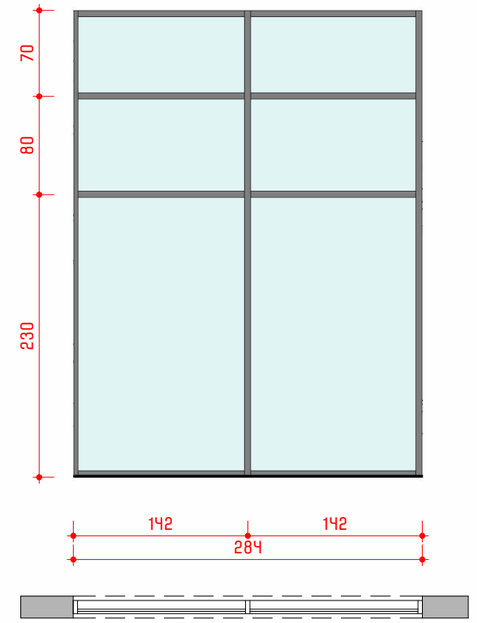


საფასადე მინის სისტემა

მასალა ალუმინი თერმოხიდიანი, ფერი ANTHRACITE GREY

TOP Design

| თარიღი/DATE | რევიზიის №/REV № | შენიშვნა/NOTE |
|---|---|---|
| | | |
| | | |
| | | |


მას "ტოპ დიზაინ"-ის საავტორო უფლებები დაცულია. მისი დუპლიკაცია ანე გამოყენება ან კოპირებაა, რეპროდუქცია, გაყიდვა, დისტრიბუციაში ან მისი პრინციპების და ნახაზების გამოუცნებაა აკრძალულია მანამ სანამ მას "ტოპ დიზაინ" არ მისცემს ოფიციალურ ნებართვას.

COPYRIGHTS LTD "TOP DESIGN" ALL RIGHTS RESERVED . THE DUPLICATION COPYING, SALE, LICENSING OR ANY OTHER DISTRIBUTION OR USE OF THESE DRAWINGS, ANY PORTION THEREFORE, OR THE PLANS DEPICTED HEREON IS STRICTLY PROHIBITED UNLESS EXPRESSLY AUTHORIZED IN WRITING BY "TOP DESIGN" LTD.



დირექტორი:
გიორგი ჭუმბურიძე

არქიტექტორი:
ბექა კალანდაძე

არქიტექტორი:
გიორგი სვანიშვილი

დამპროექტებელი:
გიორგი სვანიშვილი


დამკვეთი:
CUSTOMER:

პროექტის № / PROJECT №: 2025-DD/01

რევიზია: / REV: A

თარიღი: / DATE: ISSUE DATE

ნახაზის დასახელება:
DRAWING NAME: კარ-ფანარების სპეციფიკაცია

პროექტის სახელწოდება:
PROJECT NAME: OFFICES ON BELIASHVILI

მასშტაბი/SCALE: AS INDICATED

პროექტი/PROJECT: PROJECT STATUS

ფურცელი: SHEET: A134

ფურცლები: OF: -00-

## FW-110

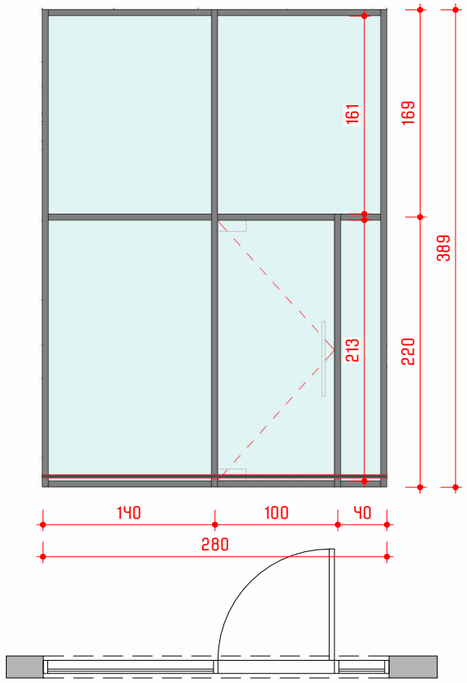


## FW-111

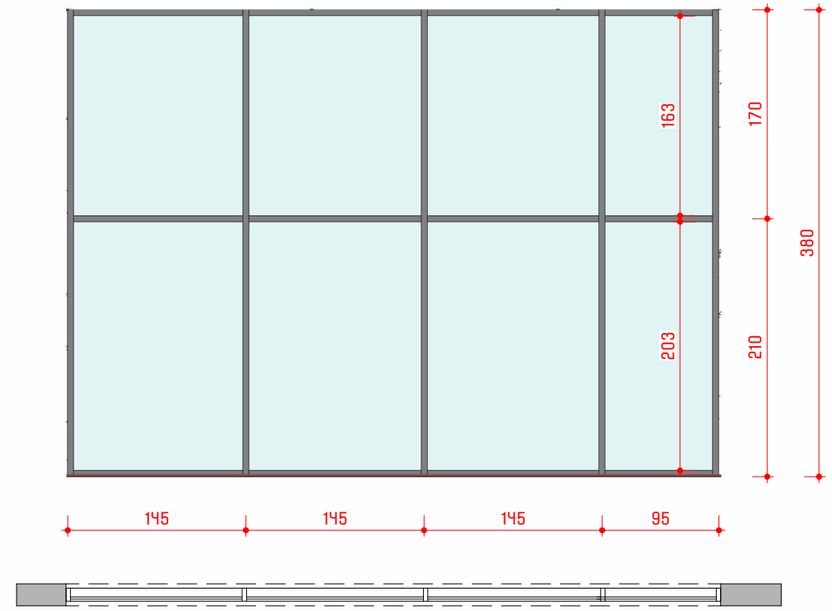


## FW-112

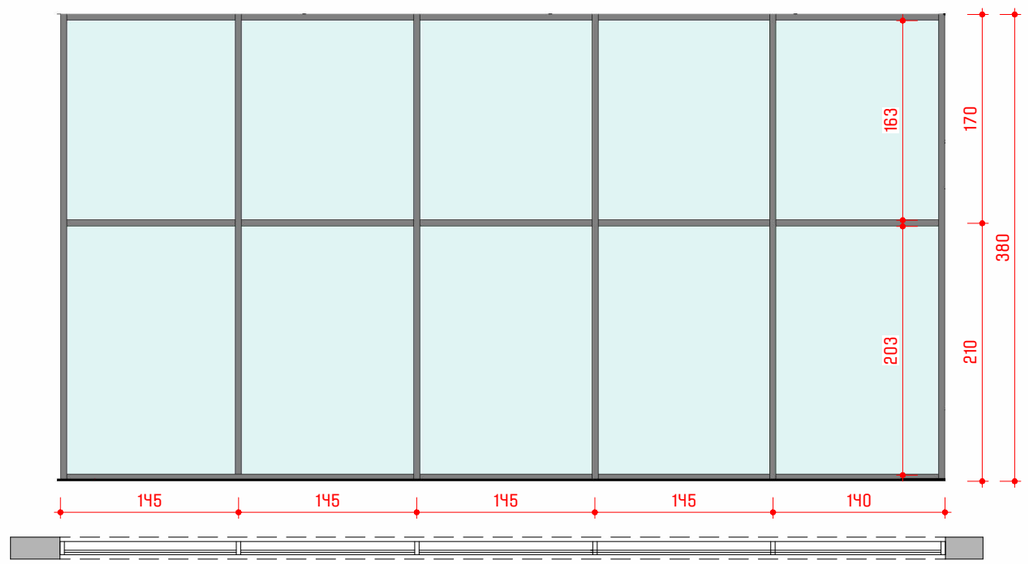


საფასადე მინის სისტემა
მასალა ალუმინი თერმოხიდიანი, ფერი ANTHRACITE GREY

TOP Design

| თარიღი/DATE | რევიზიის №/REV № | შენიშვნა/NOTE |
|---|---|---|
| | | |
| | | |
| | | |

ამ "ტოპ დიზაინ"-ის საავტორო უფლებები დაცულია, მისი დუპლიკაცია (ასევე გავრცელება ან კოპირებაც), რეპროდუქცია, გაყიდვა, დისტრიბუცია ან მისი პროექტების და ნახაზების გამოყენება პირდაპირ მაინც ამ "ტოპ დიზაინ"-ის მიერ მისცემს ლიცენზიის ნებართვას.

COPYRIGHTS LTD "TOP DESIGN" ALL RIGHTS RESERVED. THE DUPLICATION COPYING, SALE, LICENSING OR ANY OTHER DISTRIBUTION OR USE OF THESE DRAWINGS, ANY PORTION THEREFORE, OR THE PLANS DEPICTED HEREON IS STRICTLY PROHIBITED UNLESS EXPRESSLY AUTHORIZED IN WRITING BY "TOP DESIGN" LTD.

დირექტორი:
გიორგი ჭუმბურიძე
არქიტექტორი:
ბექა კალანდაძე
არქიტექტორი:
გიორგი სვანიშვილი
დაამზადა:
გიორგი სვანიშვილი

დამკვეთი:
CUSTOMER:

პროექტის № / PROJECT №
2025-DD/01

რევიზია: / REV:
A

თარიღი: / DATE:
ISSUE DATE

ნახაზის დასახელება:
DRAWING NAME:
კარ-ფანჯრების სპეციფიკაცია

პროექტის სახელწოდება:
PROJECT NAME:
OFFICES ON BELIASHVILI

მასშტაბი/SCALE: AS INDICATED
პროექტი/PROJECT: PROJECT STATUS
ფურცელი: SHEET: A135
ფურცლები: OF: -00-

FW-114

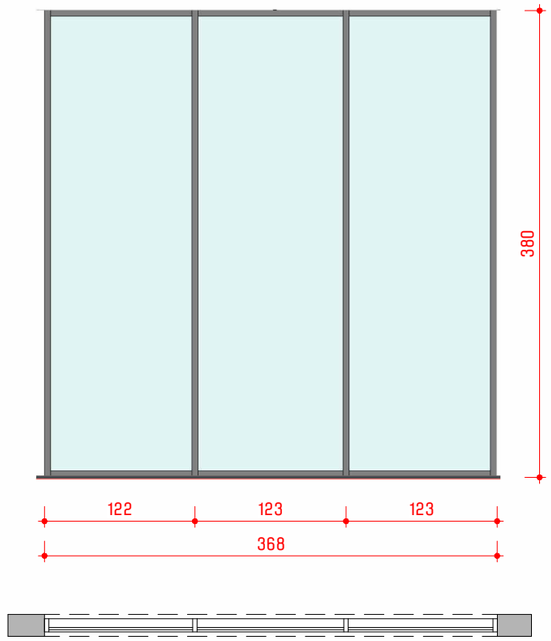


FW-3..

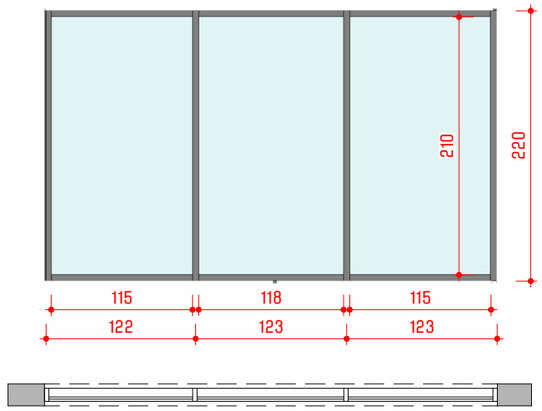


FW-113

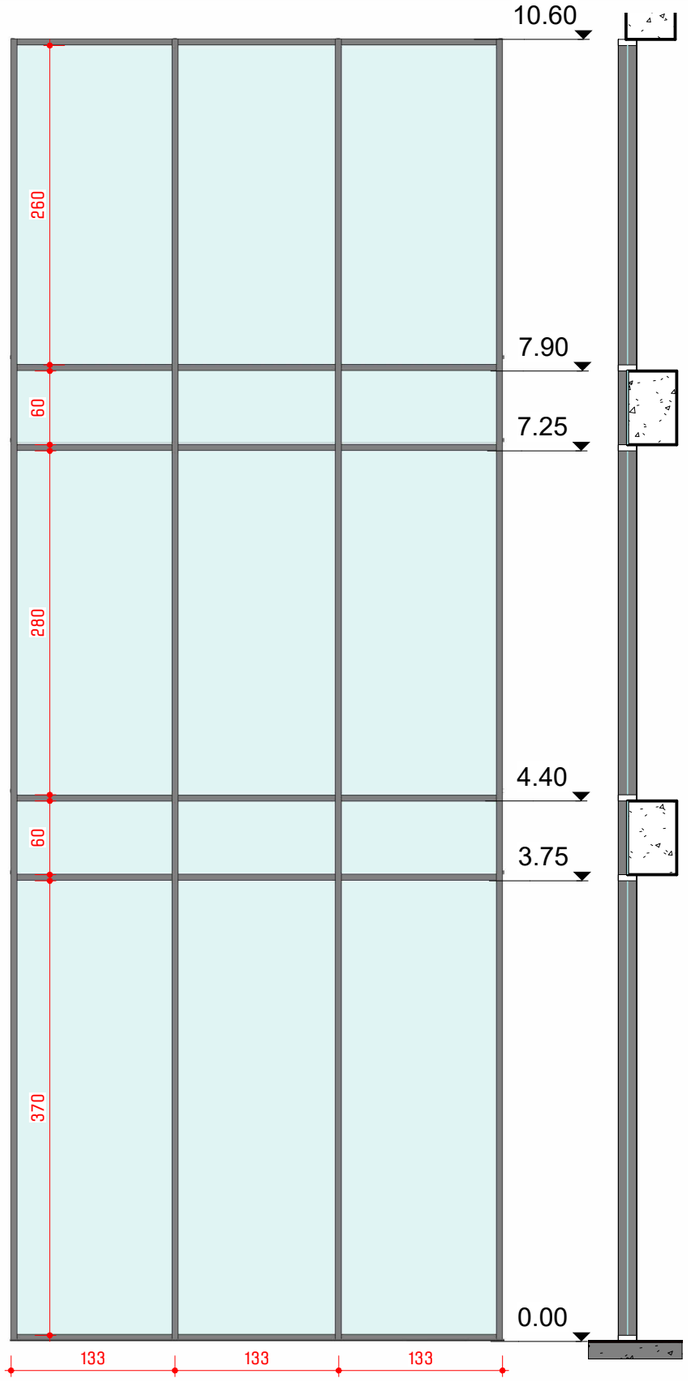


CW-208

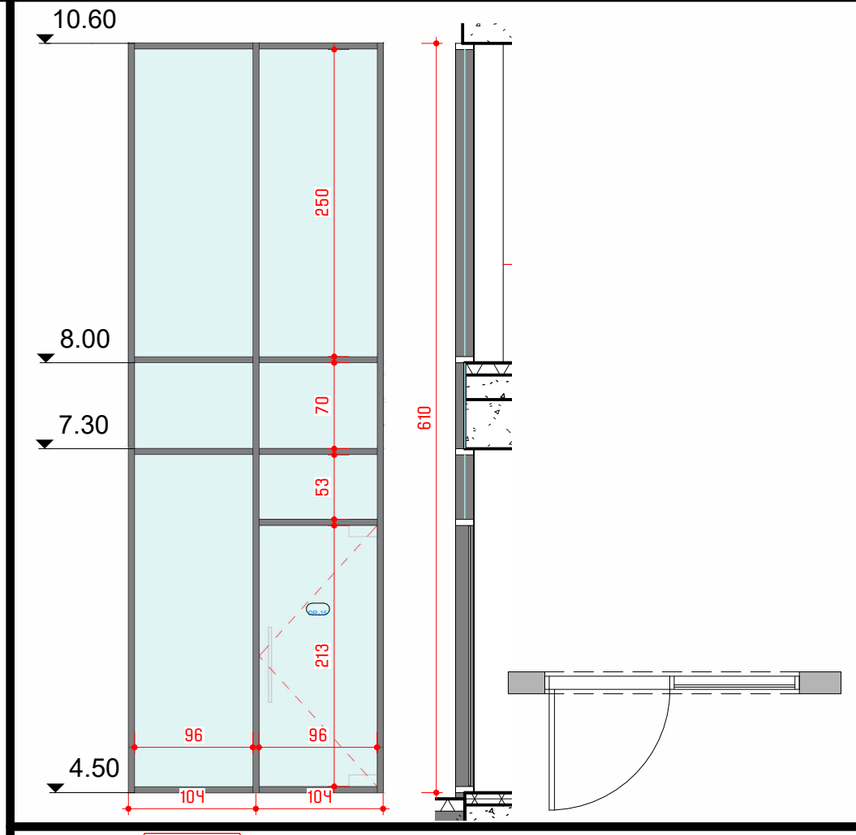


CW-113

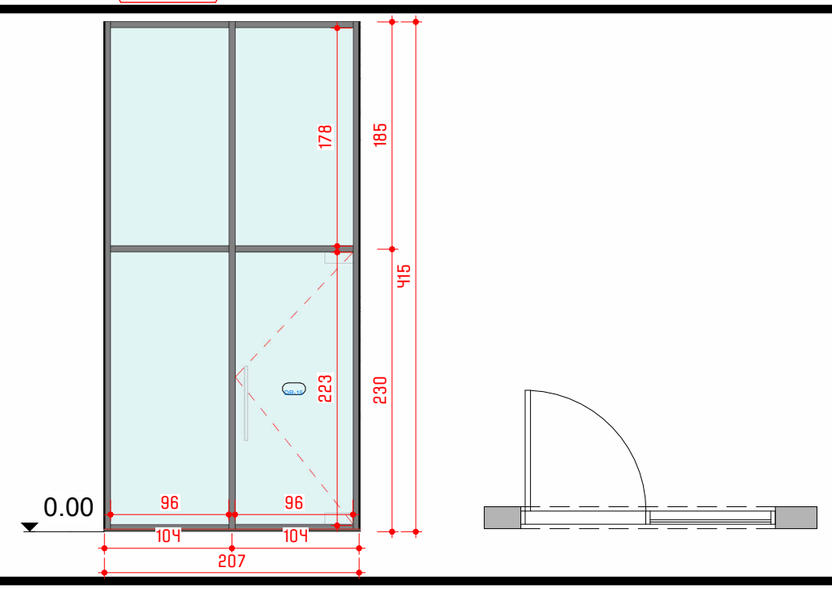


საფასადე მინის სისტემა
მასალა ალუმინი თერმოხიდიანი, ფერი ANTHRACITE GREY

TOP Design

| თარიღი/DATE | რევიზიის №/REV № | შენიშვნა/NOTE |
|---|---|---|
| | | |
| | | |
| | | |


გპს "თოპ დიზაინ"-ის საავტორო უფლებები დაცულია, მისი დეკლარაცია ან გამოყენება ან კოპირებაც, რეპროდუქცია, გავრცელება, მოსარჩლეებია ან მისი პროექტების და ნახაზების გამოსახულება აკრძალულია გარდა სანამ გპს "თოპ დიზაინ" არ მისცემს რეზიმიანურ ნებართვას.

COPYRIGHTS LTD "TOP DESIGN" ALL RIGHTS RESERVED . THE DUPLICATION COPYING, SALE, LICENSING OR ANY OTHER DISTRIBUTION OR USE OF THESE DRAWINGS, ANY PORTION THEREFORE, OR THE PLANS DEPICTED HEREON IS STRICTLY PROHIBITED UNLESS EXPRESSLY AUTHORIZED IN WRITING BY "TOP DESIGN" LTD.


დირექტორი:
გიორგი ჭუმბურიძე

არქიტექტორი:
ბექა კალანდაძე

არქიტექტორი:
გიორგი სვანიშვილი

დაამუშავა:
გიორგი სვანიშვილი

დამკვეთი:
CUSTOMER:

პროექტის № / PROJECT №
2025-DD/01

რევიზია: / REV:
A

თარიღი: / DATE:
ISSUE DATE

ნახაზის დასახელება:
DRAWING NAME:
კარ-ფანჯრების სპეციფიკაცია

პროექტის სახელწოდება:
PROJECT NAME:
OFFICES ON BELIASHVILI

მასშტაბი/SCALE: AS INDICATED

პროექტი/PROJECT: PROJECT STATUS

ფურცელი: SHEET: A136

ფურცლები: OF: -00-

FW-201 FW-301

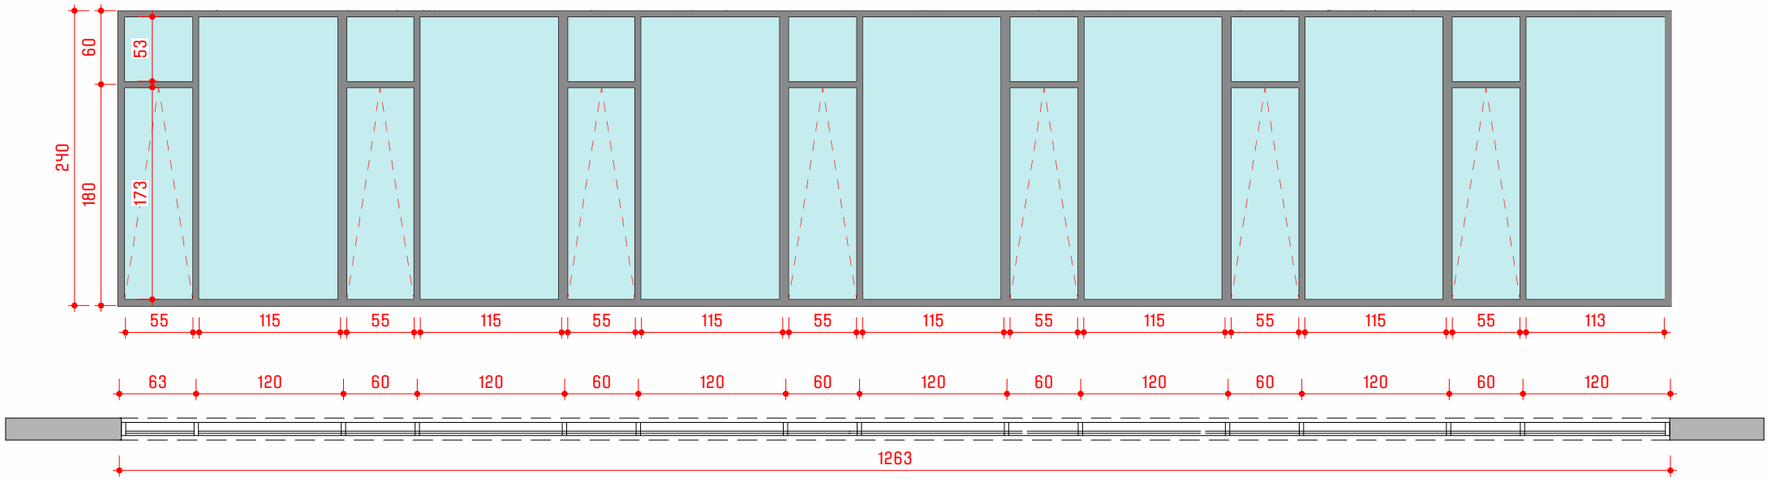


FW-202 FW-302

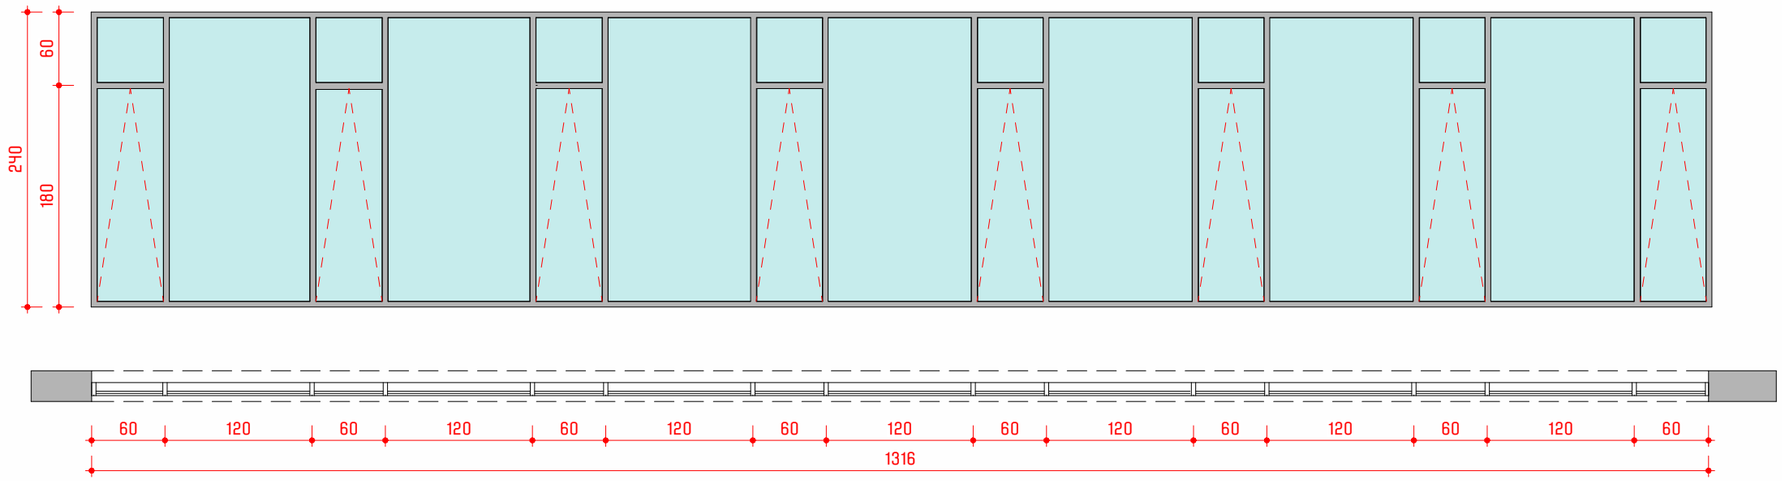


საფასადე მინის სისტემა
მასალა ალუმინი თერმოხიდიანი, ფერი ANTHRACITE GREY

TOP Design

| თარიღი/DATE | რევიზიის №/REV № | შენიშვნა/NOTE |
|---|---|---|
| | | |
| | | |
| | | |


მას "ტოპ დიზაინ"-ის საავტორო უფლებები დაცულია. მისი დუპლიკაცია (ან გადაწერა ან კოპირებას) რეპროდუქცია, გავრცელება, მოსარჩელეს ან მისი პროექტების და ნახაზების გამოყენება აკრძალულია მანამ სანამ მას "ტოპ დიზაინ" არ მისცემს რეზიდიალურ ნებართვას.

COPYRIGHTS LTD "TOP DESIGN" ALL RIGHTS RESERVED . THE DUPLICATION COPYING, SALE, LICENSING OR ANY OTHER DISTRIBUTION OR USE OF THESE DRAWINGS, ANY PORTION THEREFORE, OR THE PLANS DEPICTED HEREON IS STRICTLY PROHIBITED UNLESS EXPRESSLY AUTHORIZED IN WRITING BY "TOP DESIGN" LTD.



დირექტორი:
გიორგი ჭუმბურიძე

არქიტექტორი:
ბექა კალანდაძე

არქიტექტორი:
გიორგი სვანიშვილი

დაამუშავა:
გიორგი სვანიშვილი


დამკვეთი:
CUSTOMER:

პროექტის № / PROJECT №
2025-DD/01

რევიზია: / REV:
A

თარიღი: / DATE:
ISSUE DATE

ნახაზის დასახელება:
DRAWING NAME:
კარ-ფანჯრების სპეციფიკაცია

პროექტის სახელწოდება:
PROJECT NAME:
OFFICES ON BELIASHVILI

მასშტაბი/SCALE: AS INDICATED

პროექტი/PROJECT: PROJECT STATUS

ფურცელი: SHEET: A137

ფურცლები: OF: -00-

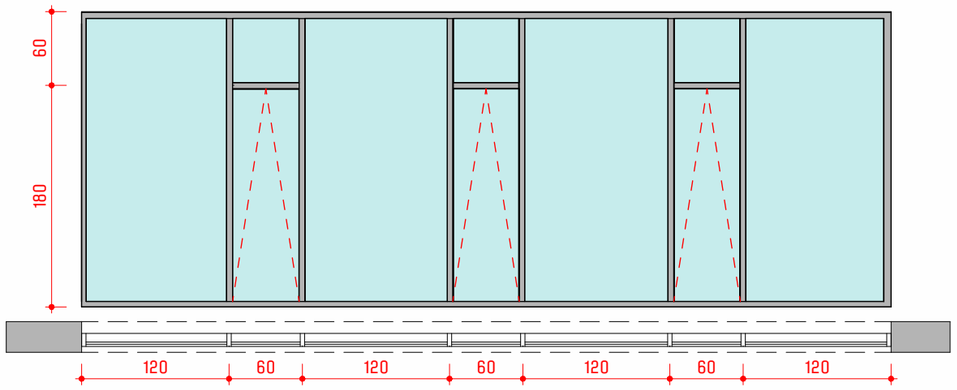

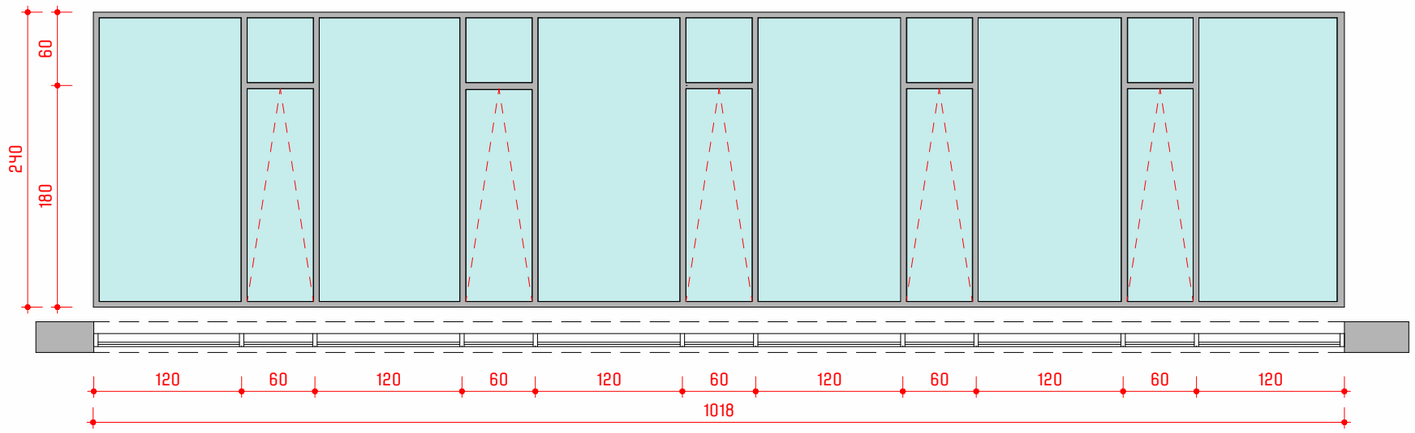

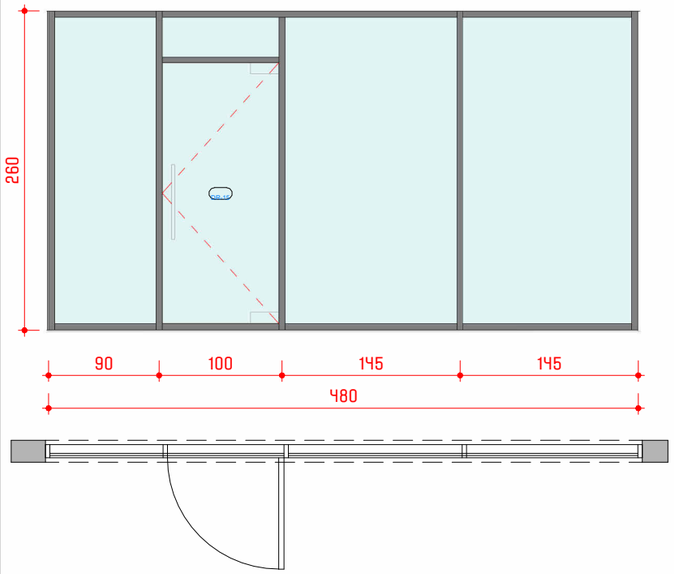

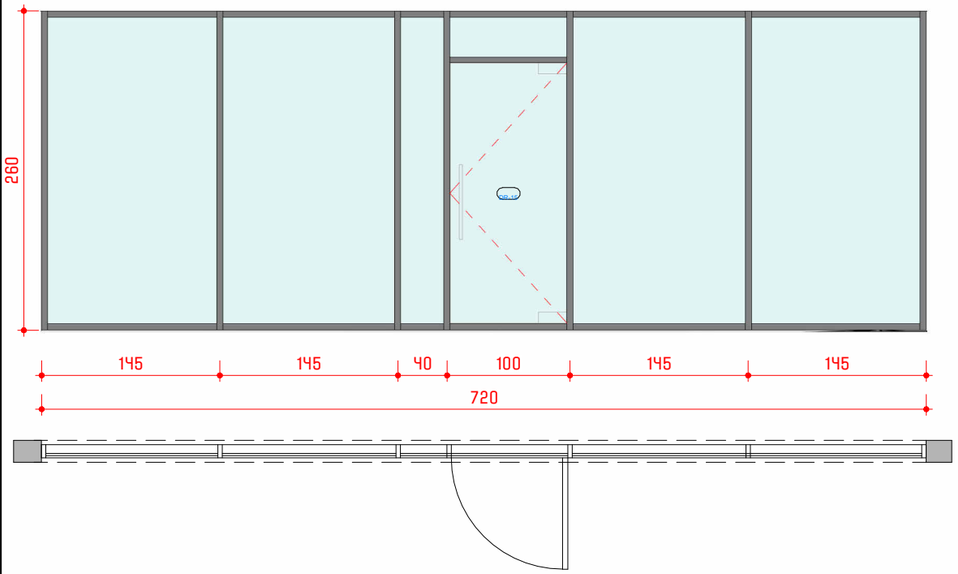

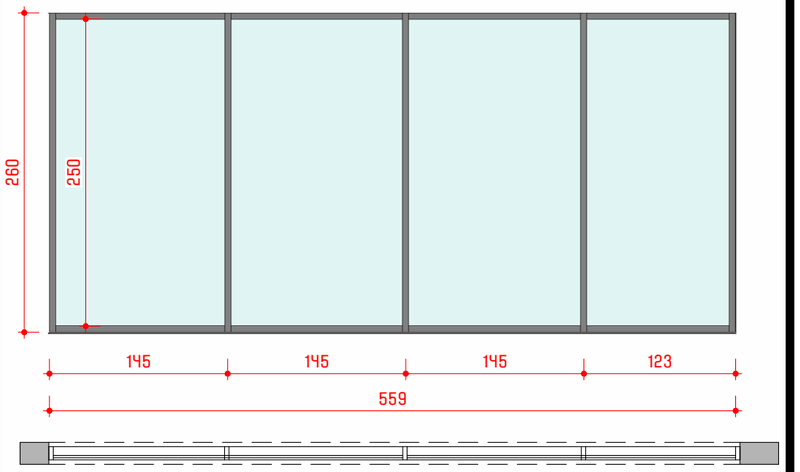

120 60 120 60 120 60 120

180 60
120 60 120 60 120 60 120 60 120 60 120

180 60
1018

240

145 145 145 123

260

250

559

145 145 40 100 145 145

720

260
DR-15

90 100 145 145

480

260
DR-15

თარიღი/date რევიზიის #/REV # შენიშვნა/NOTE

შპს "ტოპ დიზაინ"-ის საავტორო უფლებები დაცულია. მისი დუპლიკაცია [ანუ გადაწერა ან კოპირება], რეპროდუქცია, გაყიდვა, დისტრიბუცია ან მისი პროექტების და ნახაზების გამოყენება აკრძალულია მანამ სანამ შპს "ტოპ დიზაინ" არ მისცემს ოფიციალურ ნებართვას.
COPYRIGHTS ltd "Top Design" ALL RIGHTS RESERVED . THE DUPLICATION COPYING, SALE, LICENSING OR ANY OTHER DISTRIBUTION
OR USE OF THESE DRAWINGS, ANY PORTION THERefore, OR THE PLANS DEPICTED HEREON IS STRICTLY PROHIBITED UNLESS
EXPRESSLY AUTHORIZED IN WRITING BY "Top Design" ltd.

დირექტორი

:

გიორგი ჭუმბურიძე

არქიტექტორი

:

ბექა კალანდაძე

არქიტექტორი

:

გიორგი სვანიშვილი

დაამუშავა

:

გიორგი სვანიშვილი

დამკვეთი:
CUSTOMER:

პროექტის # / PROJECT #

2025-DD/01

რევიზია: / REV:

A

თარიღი: / DATE:

ნახაზის დასახელება

:

DRAWING NAME:

პროექტის სახელწოდება

:
PROJECT NAME:

მასშტაბი/SCALE: პროექტი/PROJECT:

ფურცელი

: SHEET:

ფურცლები
: OF: _00_

As indicated

Issue Date

კარ

- ფანჯრების სპეციფიკაცია

Offices On Beliashvili

A138

Project
Status

საფასადე მინის სისტემა

მასალა ალუმინი თერმოხიდიანი, ფერი Anthracite grey

fw-203 fw-303 fw-204

fw-306 fw-305 fw-304

# სახურავზე ასასვლელი ლითონის კიბე

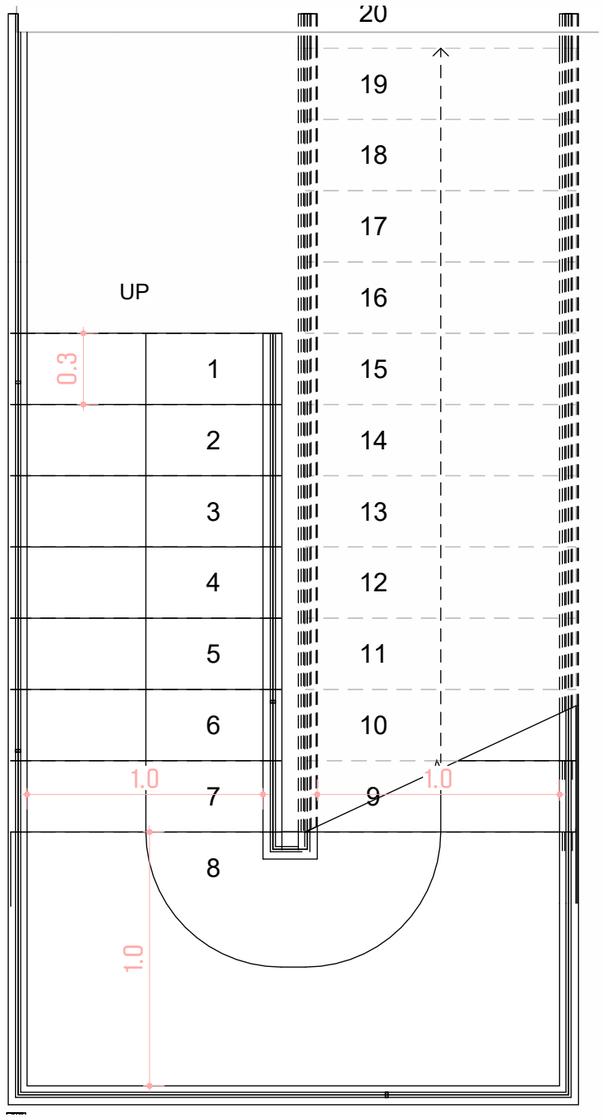


გეგმა 1:25

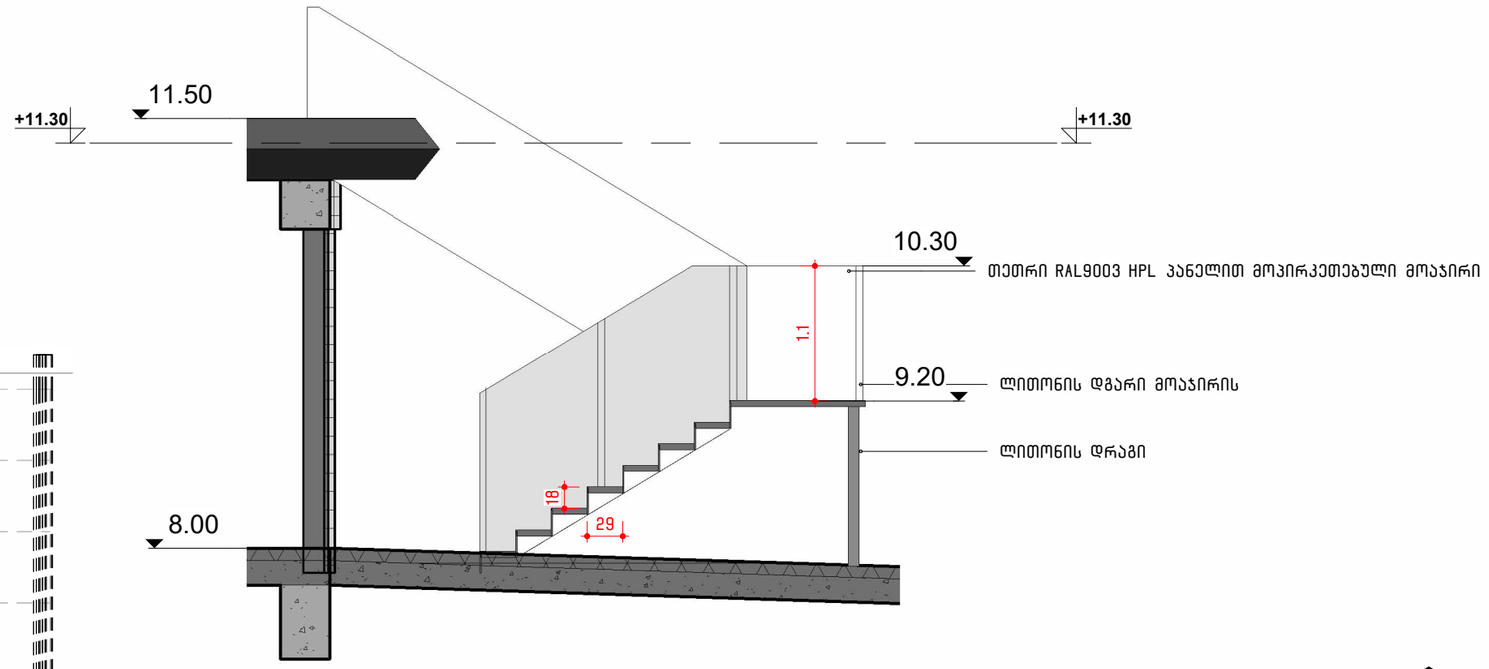


ჭრილი 1:50

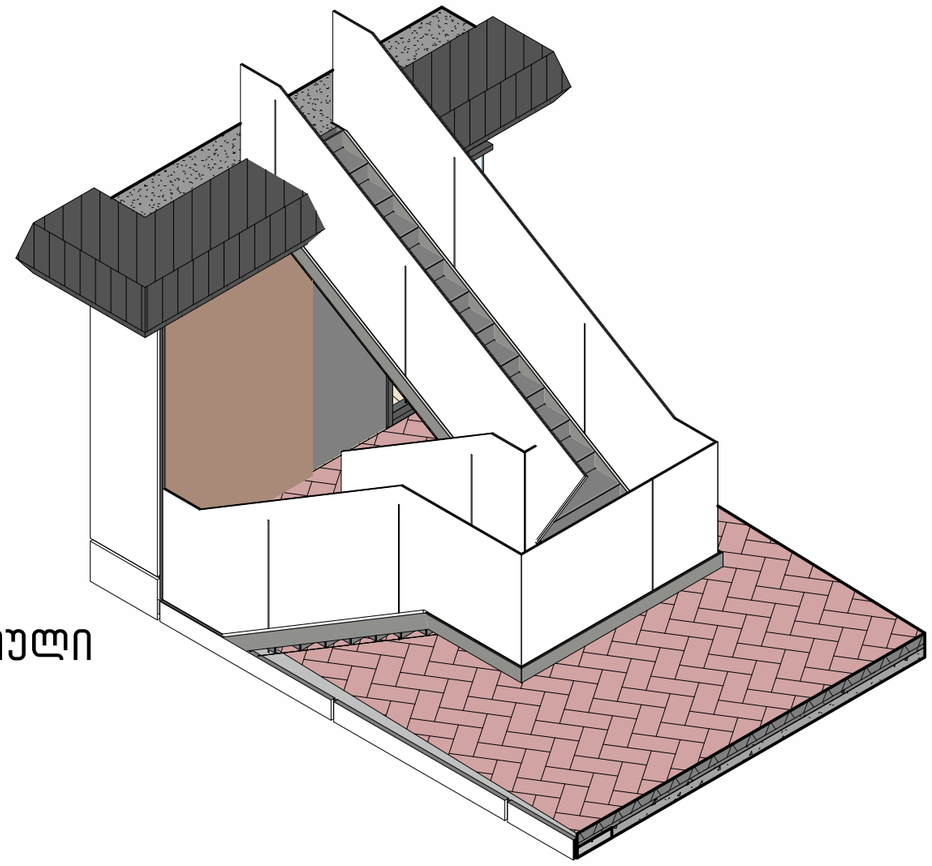

აქსონომეტრიული ხედი 1:25


TOP Design

| თარიღი/DATE | რევიზიის №/REV № | შენიშვნა/NOTE |
|---|---|---|
| | | |
| | | |
| | | |

მას "TOP DESIGN"-ის საავტორო უფლებები დაცულია. მისი დუპლიკაცია (ანე გამოგზავნა ან კოპირება), რეპროდუქცია, გაყიდვა, დისტრიბუცია ან მისი პირობების დარღვევა და ნახაზების გამოყენება პირდაპირ "TOP DESIGN"-ის ნებართვის.

COPYRIGHTS LTD "TOP DESIGN" ALL RIGHTS RESERVED . THE DUPLICATION COPYING, SALE, LICENSING OR ANY OTHER DISTRIBUTION OR USE OF THESE DRAWINGS, ANY PORTION THEREFORE, OR THE PLANS DEPICTED HEREON IS STRICTLY PROHIBITED UNLESS EXPRESSLY AUTHORIZED IN WRITING BY "TOP DESIGN" LTD.



არქიტექტორი: გიორგი ჭუმბურიძე

არქიტექტორი: ბექა კალანდაძე

არქიტექტორი: გიორგი სვანიშვილი

დაპროექტება: გიორგი სვანიშვილი


დამკვეთი:
CUSTOMER:

პროექტის № / PROJECT №: 2025-DD/01

რევიზია: / REV: A

თარიღი: / DATE: ISSUE DATE

ნახაზის დასახელება: DRAWING NAME: არქიტექტურული დეტალები

პროექტის სახელწოდება: PROJECT NAME: OFFICES ON BELIASHVILI

მასშტაბი/SCALE: AS INDICATED

პროექტი/PROJECT: PROJECT STATUS

ფურცელი: SHEET: A141

ფურცლები: OF: -00-

თარიღი/date რევიზიის #/REV # შენიშვნა/NOTE

შპს "ტოპ დიზაინ"-ის საავტორო უფლებები დაცულია. მისი დუპლიკაცია [ანუ გადაწერა ან კოპირება], რეპროდუქცია, გაყიდვა, დისტრიბუცია ან მისი პროექტების და ნახაზების გამოყენება აკრძალულია მანამ სანამ შპს "ტოპ დიზაინ" არ მისცემს ოფიციალურ ნებართვას.
COPYRIGHTS ltd "Top Design" ALL RIGHTS RESERVED . THE DUPLICATION COPYING, SALE, LICENSING OR ANY OTHER DISTRIBUTION
OR USE OF THESE DRAWINGS, ANY PORTION THERefore, OR THE PLANS DEPICTED HEREON IS STRICTLY PROHIBITED UNLESS
EXPRESSLY AUTHORIZED IN WRITING BY "Top Design" ltd.

დირექტორი:

გიორგი ჭუმბურიძე

არქიტექტორი:

ბექა კალანდაძე

არქიტექტორი:

გიორგი სვანიშვილი

დაამუშავა:

გიორგი სვანიშვილი

დამკვეთი:

CUSTOMER:

პროექტის # / PROJECT #

2025-DD/01

რევიზია: / REV:

A

თარიღი: / DATE:

ნახაზის დასახელება:
DRAWING NAME:

პროექტის სახელწოდება:
PROJECT NAME:

მასშტაბი/SCALE: პროექტი/PROJECT:

ფურცელი: SHEET:

ფურცლები: OF: Issue Date _00_

არქიტექტურული დეტალები

Offices On Beliashvili

A142

Project
Status

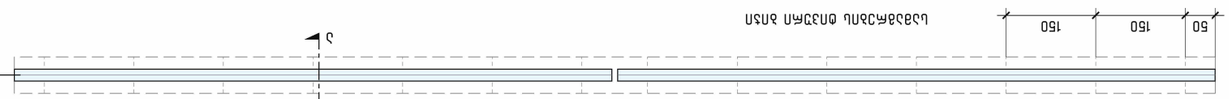

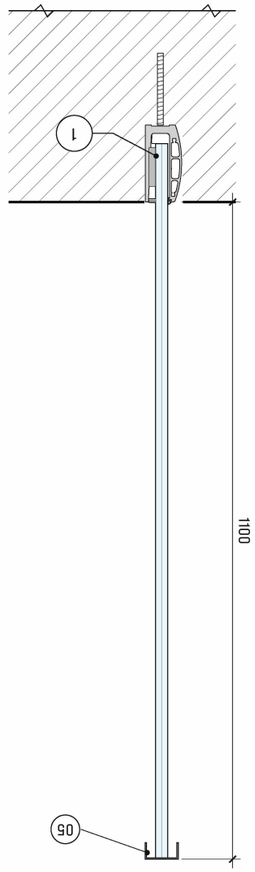

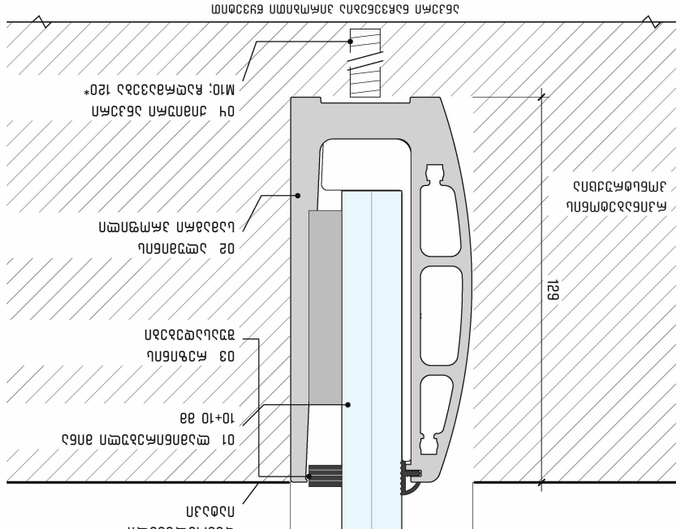

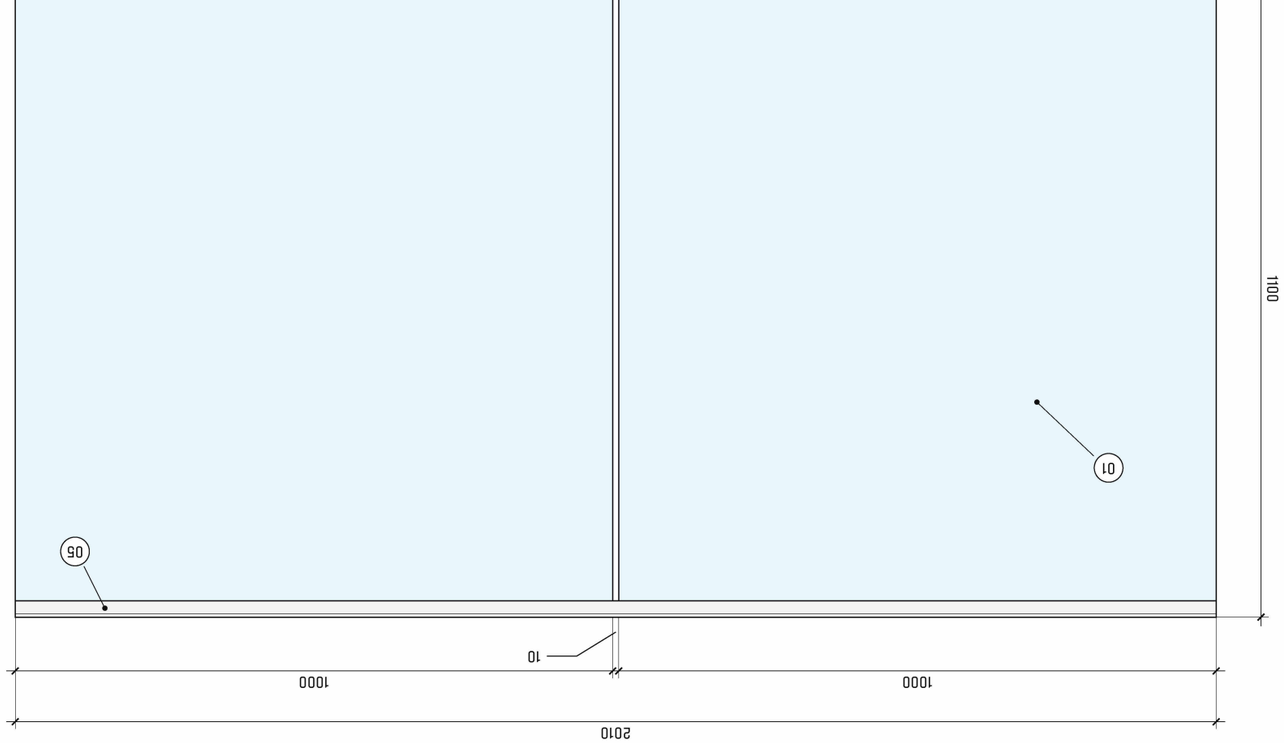

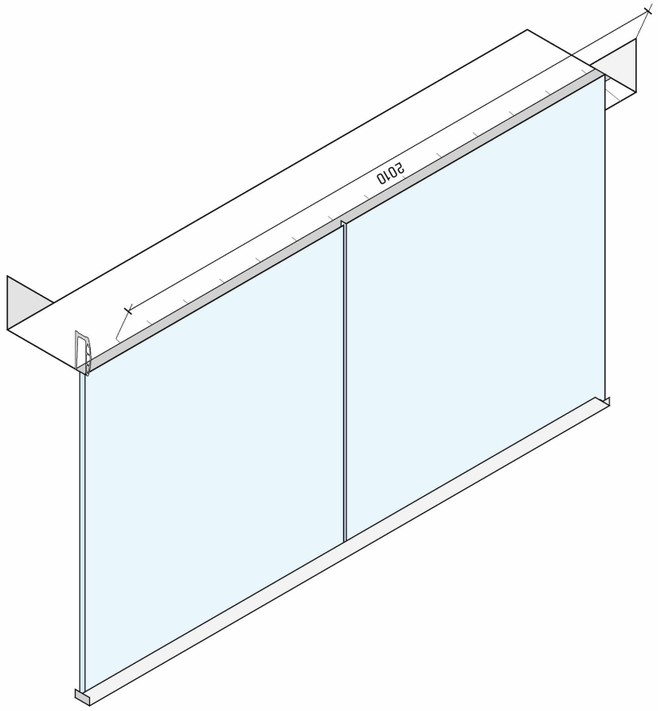

თარიღი/date რევიზიის #/REV # შენიშვნა/NOTE

შპს "ტოპ დიზაინ"-ის საავტორო უფლებები დაცულია. მისი დუპლიკაცია [ანუ გადაწერა ან კოპირება], რეპროდუქცია, გაყიდვა, დისტრიბუცია ან მისი პროექტების და ნახაზების გამოყენება აკრძალულია მანამ სანამ შპს "ტოპ დიზაინ" არ მისცემს ოფიციალურ ნებართვას.
COPYRIGHTS ltd "Top Design" ALL RIGHTS RESERVED . THE DUPLICATION COPYING, SALE, LICENSING OR ANY OTHER DISTRIBUTION
OR USE OF THESE DRAWINGS, ANY PORTION THERefore, OR THE PLANS DEPICTED HEREON IS STRICTLY PROHIBITED UNLESS
EXPRESSLY AUTHORIZED IN WRITING BY "Top Design" ltd.

დირექტორი:

გიორგი ჭუმბურიძე

არქიტექტორი:

ბექა კალანდაძე

არქიტექტორი:

გიორგი სვანიშვილი

დაამუშავა:

გიორგი სვანიშვილი

დამკვეთი:

CUSTOMER:

პროექტის # / PROJECT #

2025-DD/01

რევიზია: / REV:

A

თარიღი: / DATE:

ნახაზის დასახელება:
DRAWING NAME:

პროექტის სახელწოდება:
PROJECT NAME:

მასშტაბი/SCALE: პროექტი/PROJECT:

ფურცელი: SHEET:

ფურცლები: OF: Issue Date _00_

არქიტექტურული დეტალები

Offices On Beliashvili

A143

Project
Status