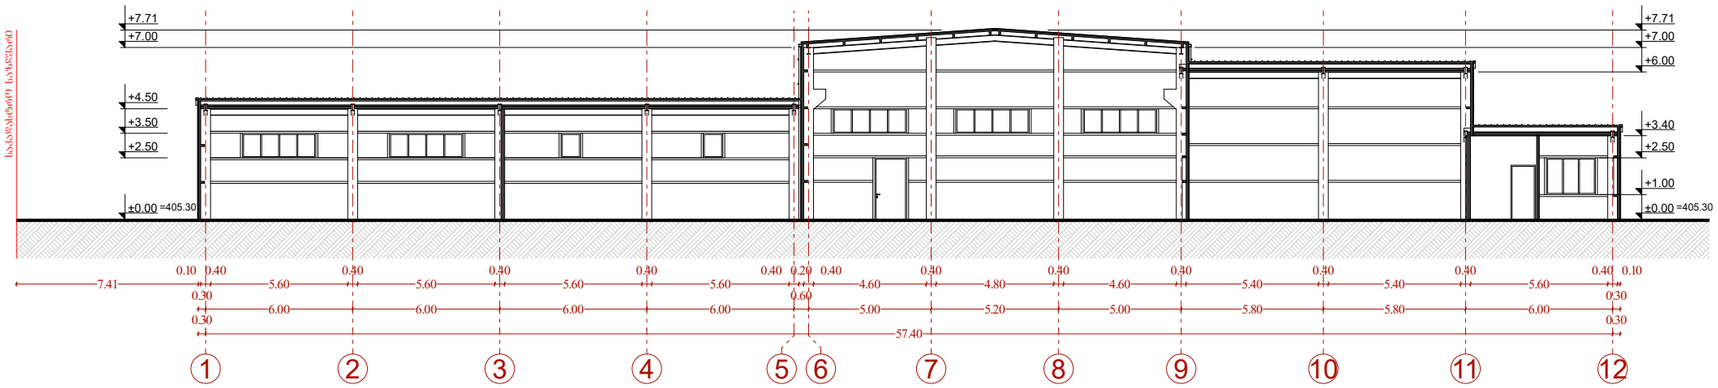


ფორმატი A-3	თბილისი 2023წ.	ფაილის სახელი
	დაკვეთა №	

შენობა ნაგებობის შუნჭცია:

ქარხანა

ჭრილი 1/1 1-12 ღერძებში
მაშტაბი: 1/200

ტექ მაჩვენებლები

პირობითი ნიშნები:

- ნაკვეთის საზღვარი
- ჭრილის ხაზი
- არქიტექტურული ნიშნული

დამკვეთი: შპს "ანკო შპრავი ქონება"
ID ნომერი: 405285383

მისამართი:
ქალაქი თბილისი, გზატკეცილი რუსთავი, №68ა

საკ. კოდი: (01.18.13.033.155)

თარიღი	01/12/2023წ.
კორექტირება	


№	კორექტირება	თარიღი
1		
2		
3		
4		
5		
6		

საპროექტო ორგანიზაცია

თანამდებობა	გვარი	ხელმოწერა
დირექტორი	გ. ბენდელიანი	
არქიტექტორი		
შესასრულა		

საპროექტო ლოგო	მისამართი
BIJI ARCHITECTURE	ქ. თბილისი გ. წავიწყვილის 1ა ოფისი №1 TEL: 595 55-35-74 599 75-28-88

მასშტაბი	მ 1:100	
თარიღი	01/12/2023წ.	
სტადია	ფორმატი	ფურცელი
პროექტი	A-3	

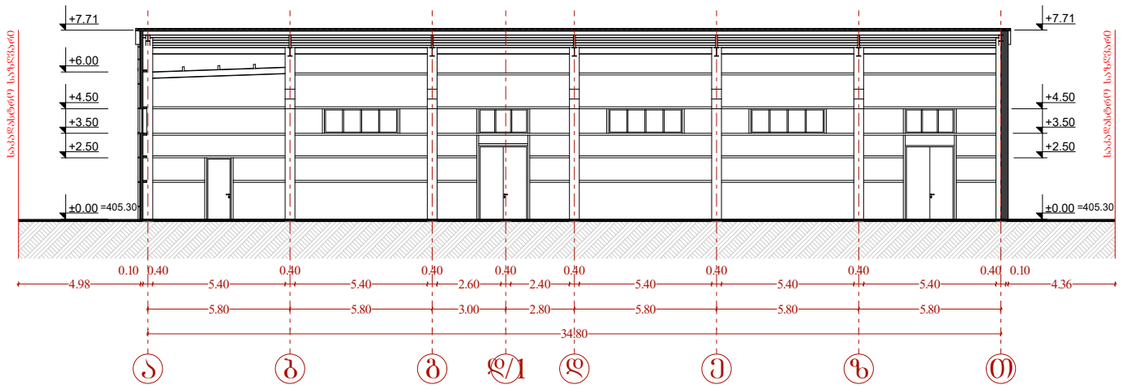

ფორმატი A-3	თბილისი 2023წ.	ფაილის სახელი
	დაკვეთა №	

შენობა ნაგებობის შუნჭცია:

ქარხანა

ჭრილი 2/2 ა-თ ღერძებში
მაშტაბი: 1/200

ტექ მაჩვენებლები

პირობითი ნიშნები:

- ნაკვეთის საზღვარი
- ჭრილის ხაზი
- არქიტექტურული ნიშნული

დამკვეთი: შპს "ანკო შპრაკი ჟონება"
ID ნომერი: 405285383

მისამართი:
ქალაქი თბილისი, გზატკეცილი რუსთაველი, №68ა

საკ. კოდი: (01.18.13.033.155)

თარიღი	**01/12/2023წ.**
კორექტირება	

№	კორექტირება	თარიღი
1		
2		
3		
4		
5		
6		


საპროექტო ორგანიზაცია

თანამდებობა	გვარი	ხელმოწერა
დირექტორი	გ. ბენდელიანი	
არქიტექტორი		
შემსრულა		

საპროექტო ლოგო	მისამართი
BIJI ARCHITECTURE	ქ. თბილისი ზ. ზავიშვილის ქ. ოფისი №1 TEL: 595 55-35-74 599 75-28-88


მასშტაბი	მ 1:100	
თარიღი	01/12/2023წ.	
სტადია	ფორმატი	ფურცელი
პროექტი	A-3	

სენდვიჩ-პანელის კედელი

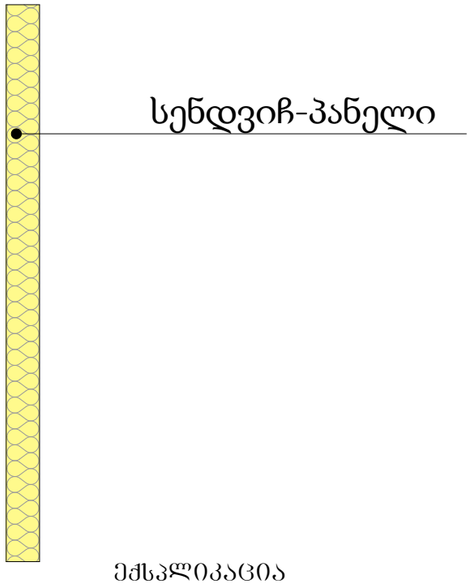


ექსპლიკაცია

1. სენდვიჩ-პანელი 10 სმ

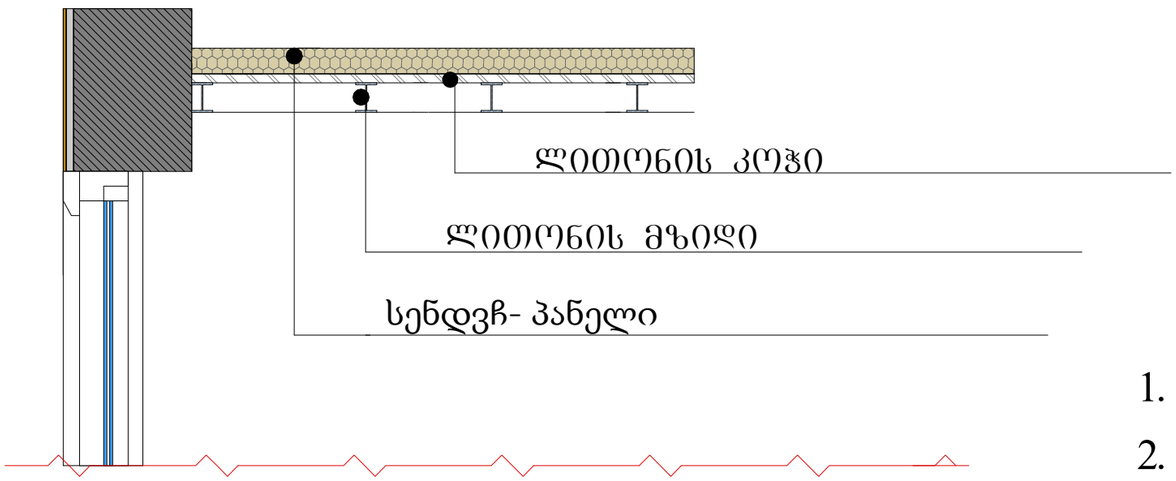

ბლოკის კედელი

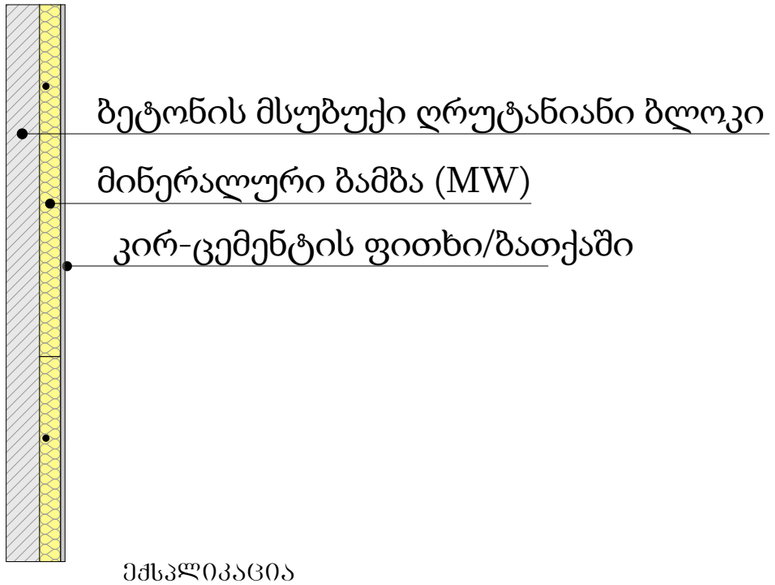

ექსპლიკაცია

1. ბეტონის მსუბუქი ღრუტანიანი ბლოკი 20 სმ

ექსპლიკაცია

1.	სენდვჩ- პანელი	10 სმ
2.	ლითონის კოჭი	10 სმ
3.	ლითონის მზიდი	40 სმ

ფორმატი A-3 | თბილისი 2023წ. | ფაილის სახელი
დაკვეთა №

შენობა ნაგებობის შუნჯცია:

ჭარხანა

კვანძები და დეტალები
მაშტაბი: 1/20

ტექ მაჩვენებლები

პირობითი ნიშნები:

- ნაკვეთის საზღვარი
- ჭრილის ხაზი
- არქიტექტურული ნიშნული

დამკვეთი: შპს "ანკო შარავი ჟონება"
ID ნომერი: 405285383

მისამართი:
ქალაქი თბილისი, გზატკეცილი რუსთავი, №68ა

საკ. კოდი: (01.18.13.033.155)


თარიღი		01/12/2023წ.
კორექტირება		
№	კორექტირება	თარიღი
1		
2		
3		
4		
5		
6		


საპროექტო ორგანიზაცია

თანამდებობა	გვარი	ხელმოწერა
დირექტორი	გ. ბენდელიანი	
არქიტექტორი		
შესრულა		


საპროექტო ლოგო	მისამართი
BIJI ARCHITECTURE	ქ. თბილისი ზ. ზავზავილის ქ. ოფისი №1 TEL: 595 55-35-74 599 75-28-88


მასშტაბი	მ 1:100	
თარიღი	01/12/2023წ.	
სტადია	ფორმატი	ფურცელი
პროექტი	A-3	

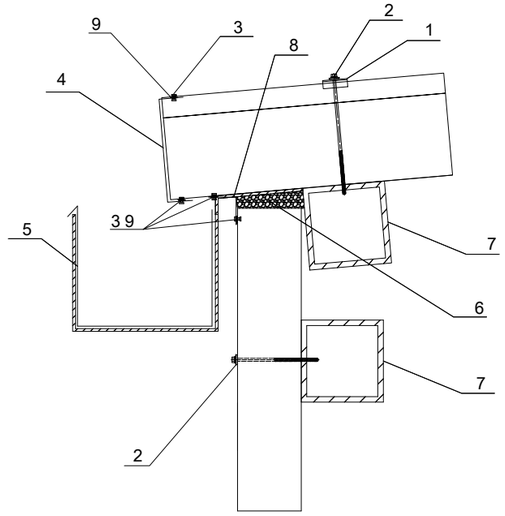

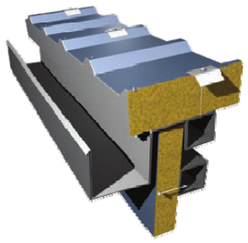



	POZICIJA
1	ხრახნის სამაგრი ანკერი
2	ხრახნიანი ლითონის და რეზინის საყრდენით
3	პოპ ძაფი
4	საბოლოო ჩამოსხმა D-17/a
5	წყალშემკრები
6	თბოიზოლაცია ისპუნა
7	ფოლადის კონსტრუქცია
8	უგაონას სარკინიგზო D-2
9	სილიკონი

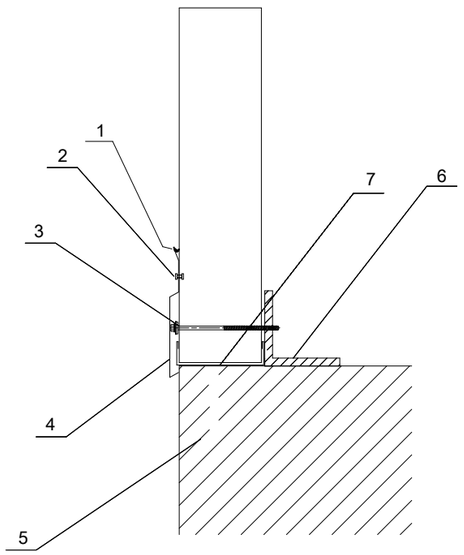

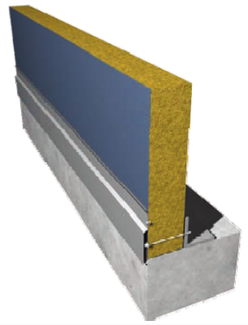



	POZICIJA
1	სილიკონი
2	პოპ ძაფი
3	ხრახნიანი ლითონის და რეზინის საყრდენით
4	ძირითადი სარკინიგზო D-8
5	საძირკვლის სხივი
6	ფოლადის კონსტრუქცია
7	ძირითადი სარკინიგზო D-9

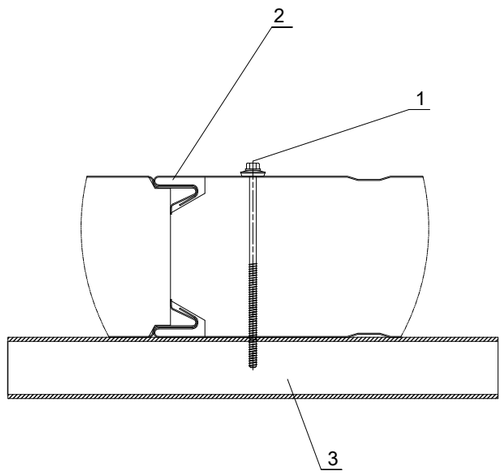

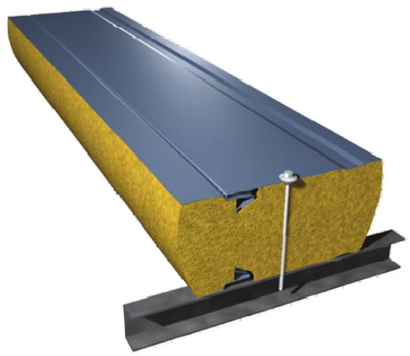

	POZICIJA
1	ხრახნიანი ლითონის და რეზინის საყრდენით
2	კლასიკური კავშირი
3	ფოლადის კონსტრუქცია

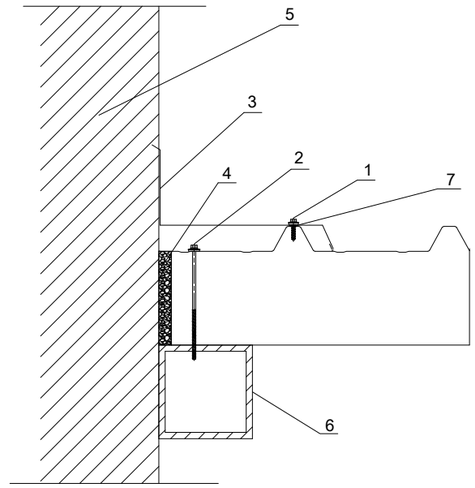

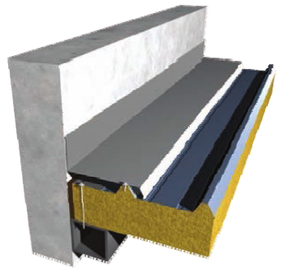

	POZICIJA
1	ხრახნი 6.3x25
2	ხრახნიანი ლითონის და რეზინის საყრდენით
3	თუნუქის ფურცელი
4	თბოიზოლაცია ისპუნა
5	სენდვიჩპანელი
6	ფოლადის კონსტრუქცია
7	სილიკონი

ფორმატი A-3	თბილისი 2023წ.	ფაილის სახელი
	დაკვეთა №	

შენობა ნაგებობის შუნძცია:

ძარხანა

კვანძები და დეტალები
მაშტაბი: 1/20

ტექ მაჩვენებლები

პირობითი ნიშნები:

ნაკვეთის საზღვარი
ჭრილის ხაზი
არქიტექტურული ნიშნული

დამკვეთი: შპს "ანკო შპრავი ძონება"
ID ნომერი: 405285383

მისამართი:
ქალაქი თბილისი, გზატკეცილი რუსთავი, №68ა

საკ. კოდი: (01.18.13.033.155)

თარიღი	**01/12/2023წ.**
კორექტირება	

№	კორექტირება	თარიღი
1		
2		
3		
4		
5		
6		

საპროექტო ორგანიზაცია

თანამდებობა	გვარი	ხელმოწერა
დირექტორი	გ. ბენდელიანი	
არქიტექტორი		
შემსრულა		

საპროექტო ლოგო | **მისამართი**

BIJI ARCHITECTURE
BIJI ARCHITECTURE
ქ. თბილისი
ზ. ზავიშვილის 1ა ოფისი №1
TEL: 595 55-35-74
599 75-28-88

მასშტაბი	მ 1:100	
თარიღი	01/12/2023წ.	
სტადია	ფორმატი	ფურცელი
პროექტი	A-3	