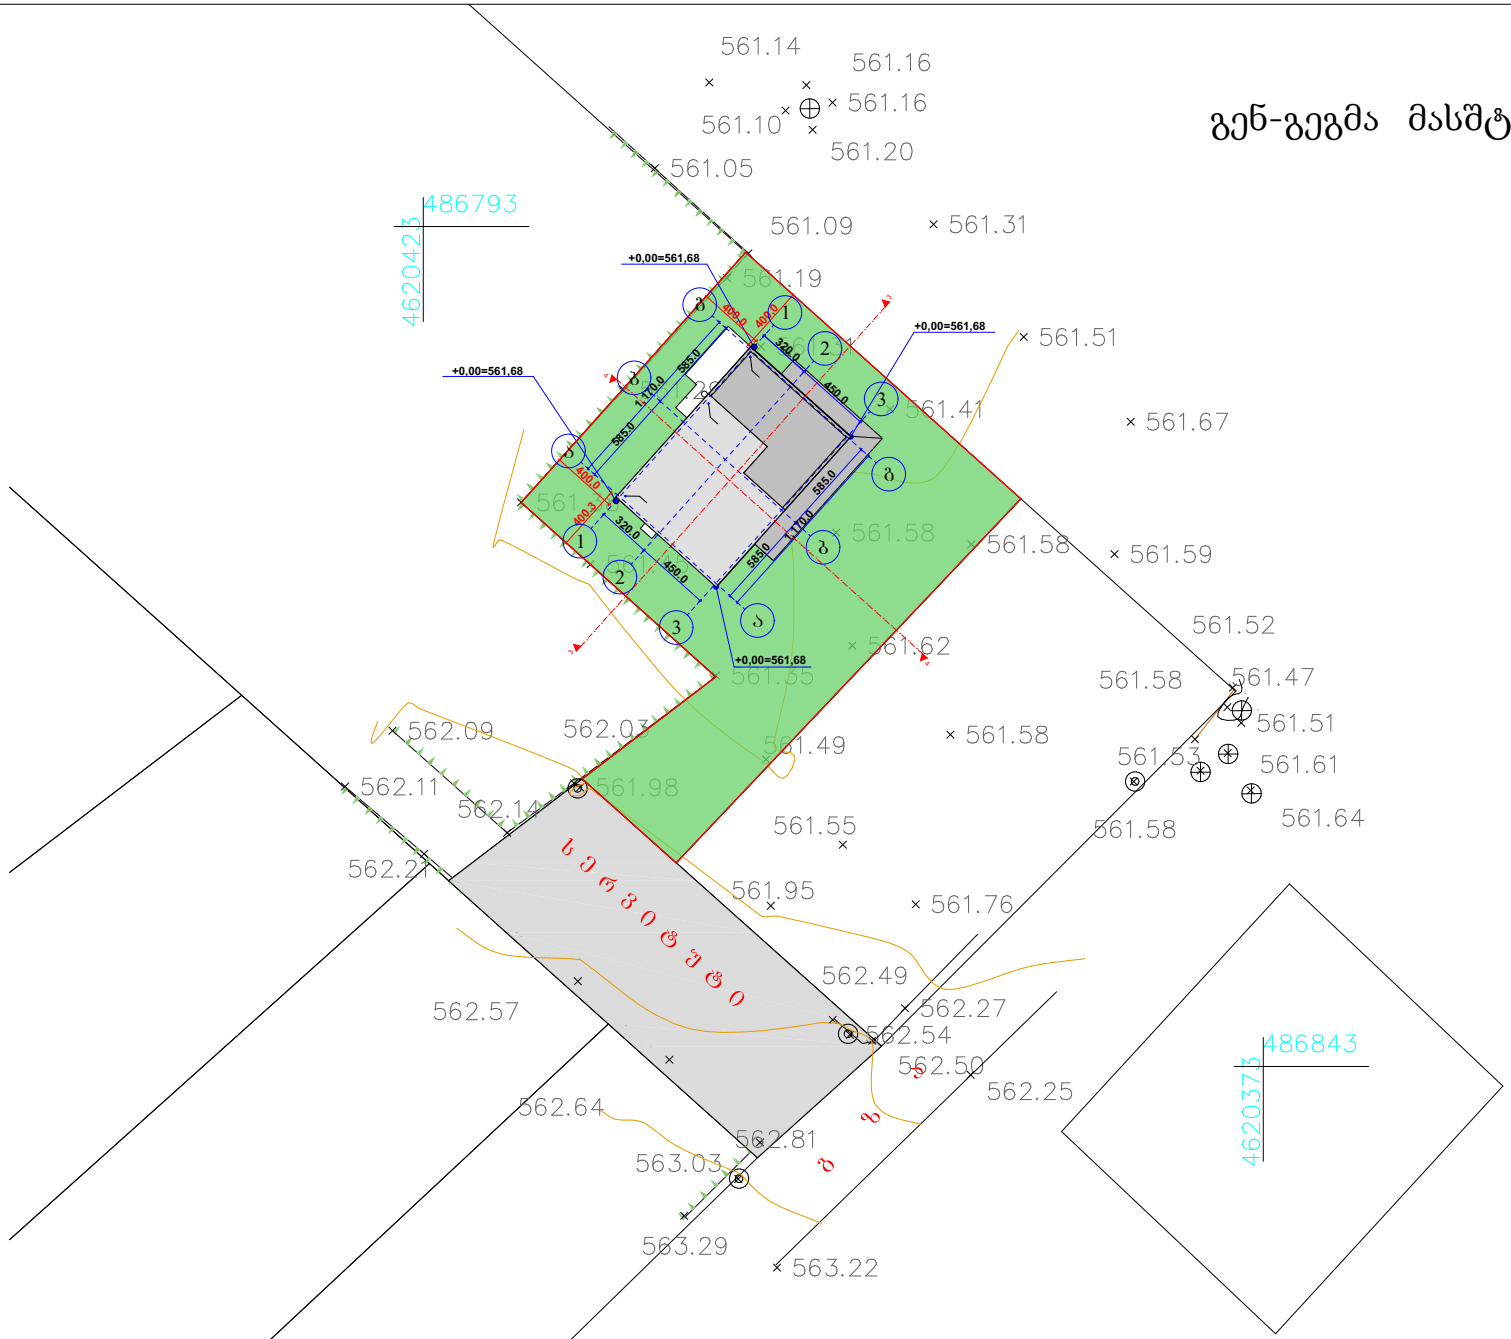

			ინდ. საცხოვრებელი სახლის არქიტექტურული პროექტი	
დირექტორი		დ. ტყემალაძე		ფურც.#
პრ. მთ. არქ.		დ. ტყემალაძე		ფურცლ.
შეასრულა		ნ. ფარცხალაძე		
				მ. 1:100