განშლა 4

მასშტაბი 1:100

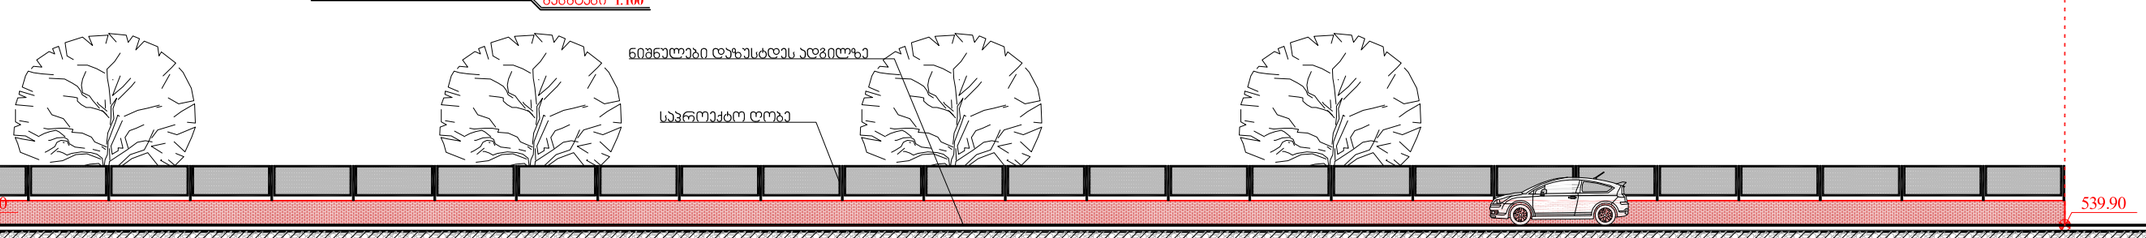

პარკგეითის ეზოს კეთილმოწყობა ი.ჭავჭავაძის №80	A-3 1:100	განშლა 4

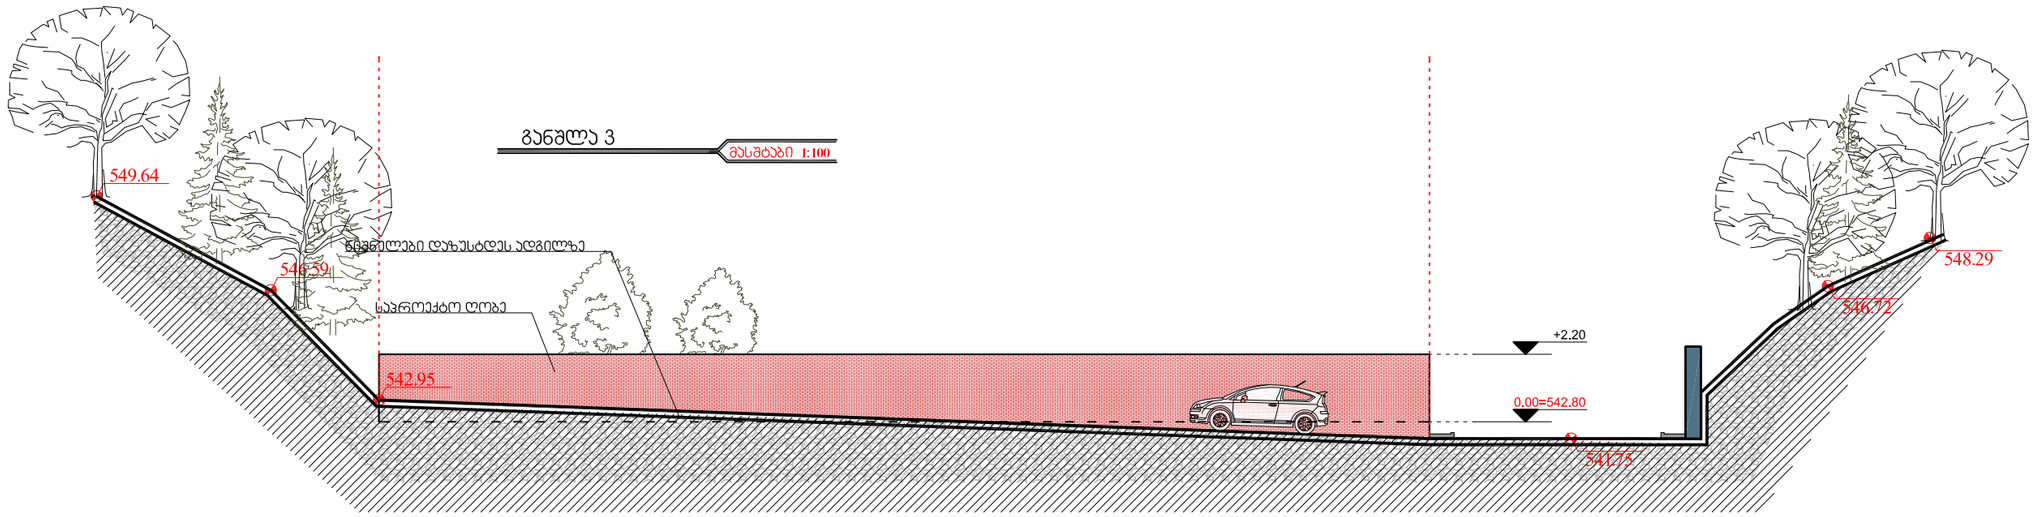

განშლა 3

მასშტაბი 1:100

პარკგეითის ეზოს კეთილმოწყობა ი.ჭავჭავაძის №80	A-3 1:100	განშლა 3

განშლა 1

მასშტაბი 1:100

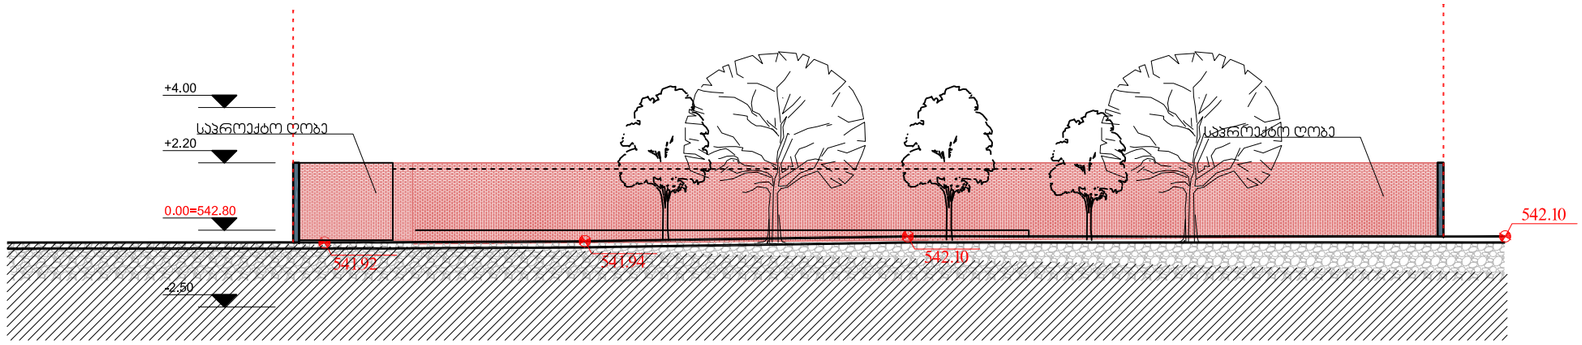

პარკეთის ეზოს კეთილმოწყობა ი.ჭავჭავაძის №80	A-3 1:100	განშლა 1

განშლა 2

მასშტაბი 1:100

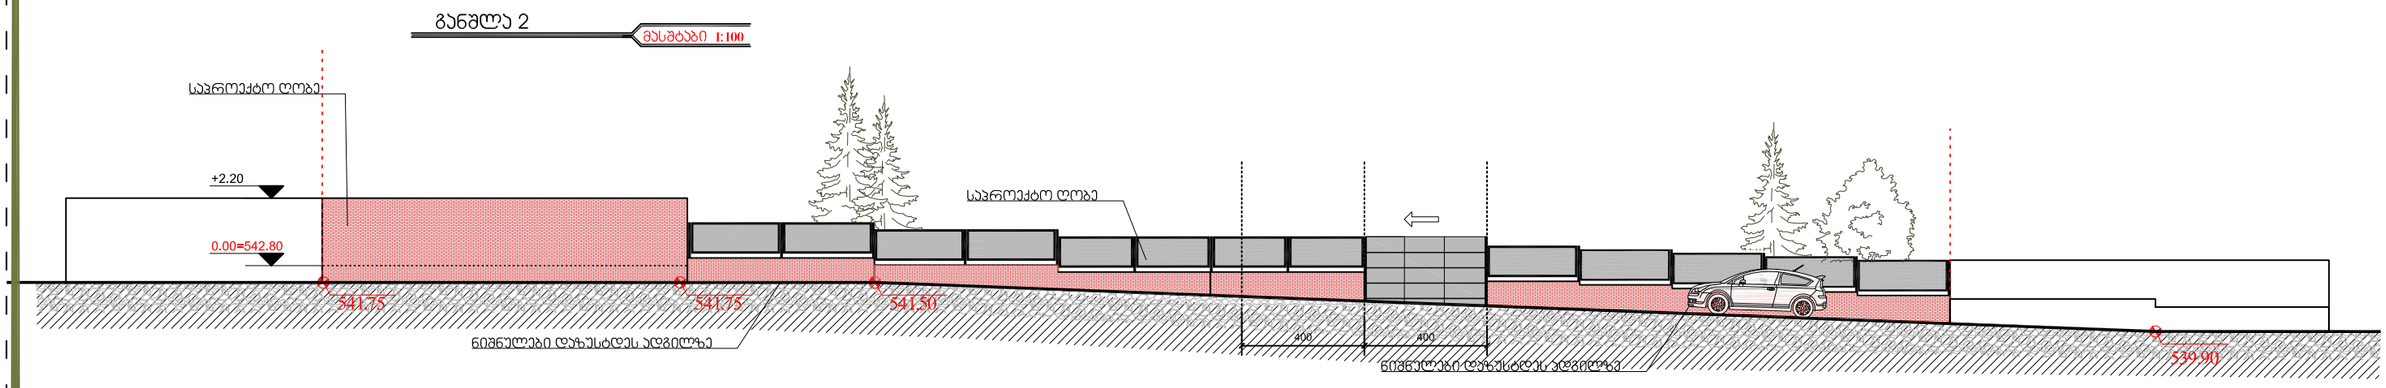

ჰარჯგეითის ეზოს კეთილმოწყობა ი.ჭავჭავაძის №80	A-3 1:100	განშლა 2

Artstudio PROJECT
არტსტუდიო პროექტი