ფასადი (ა-გ) ღერძებს შორის მასშტაბი 1:100

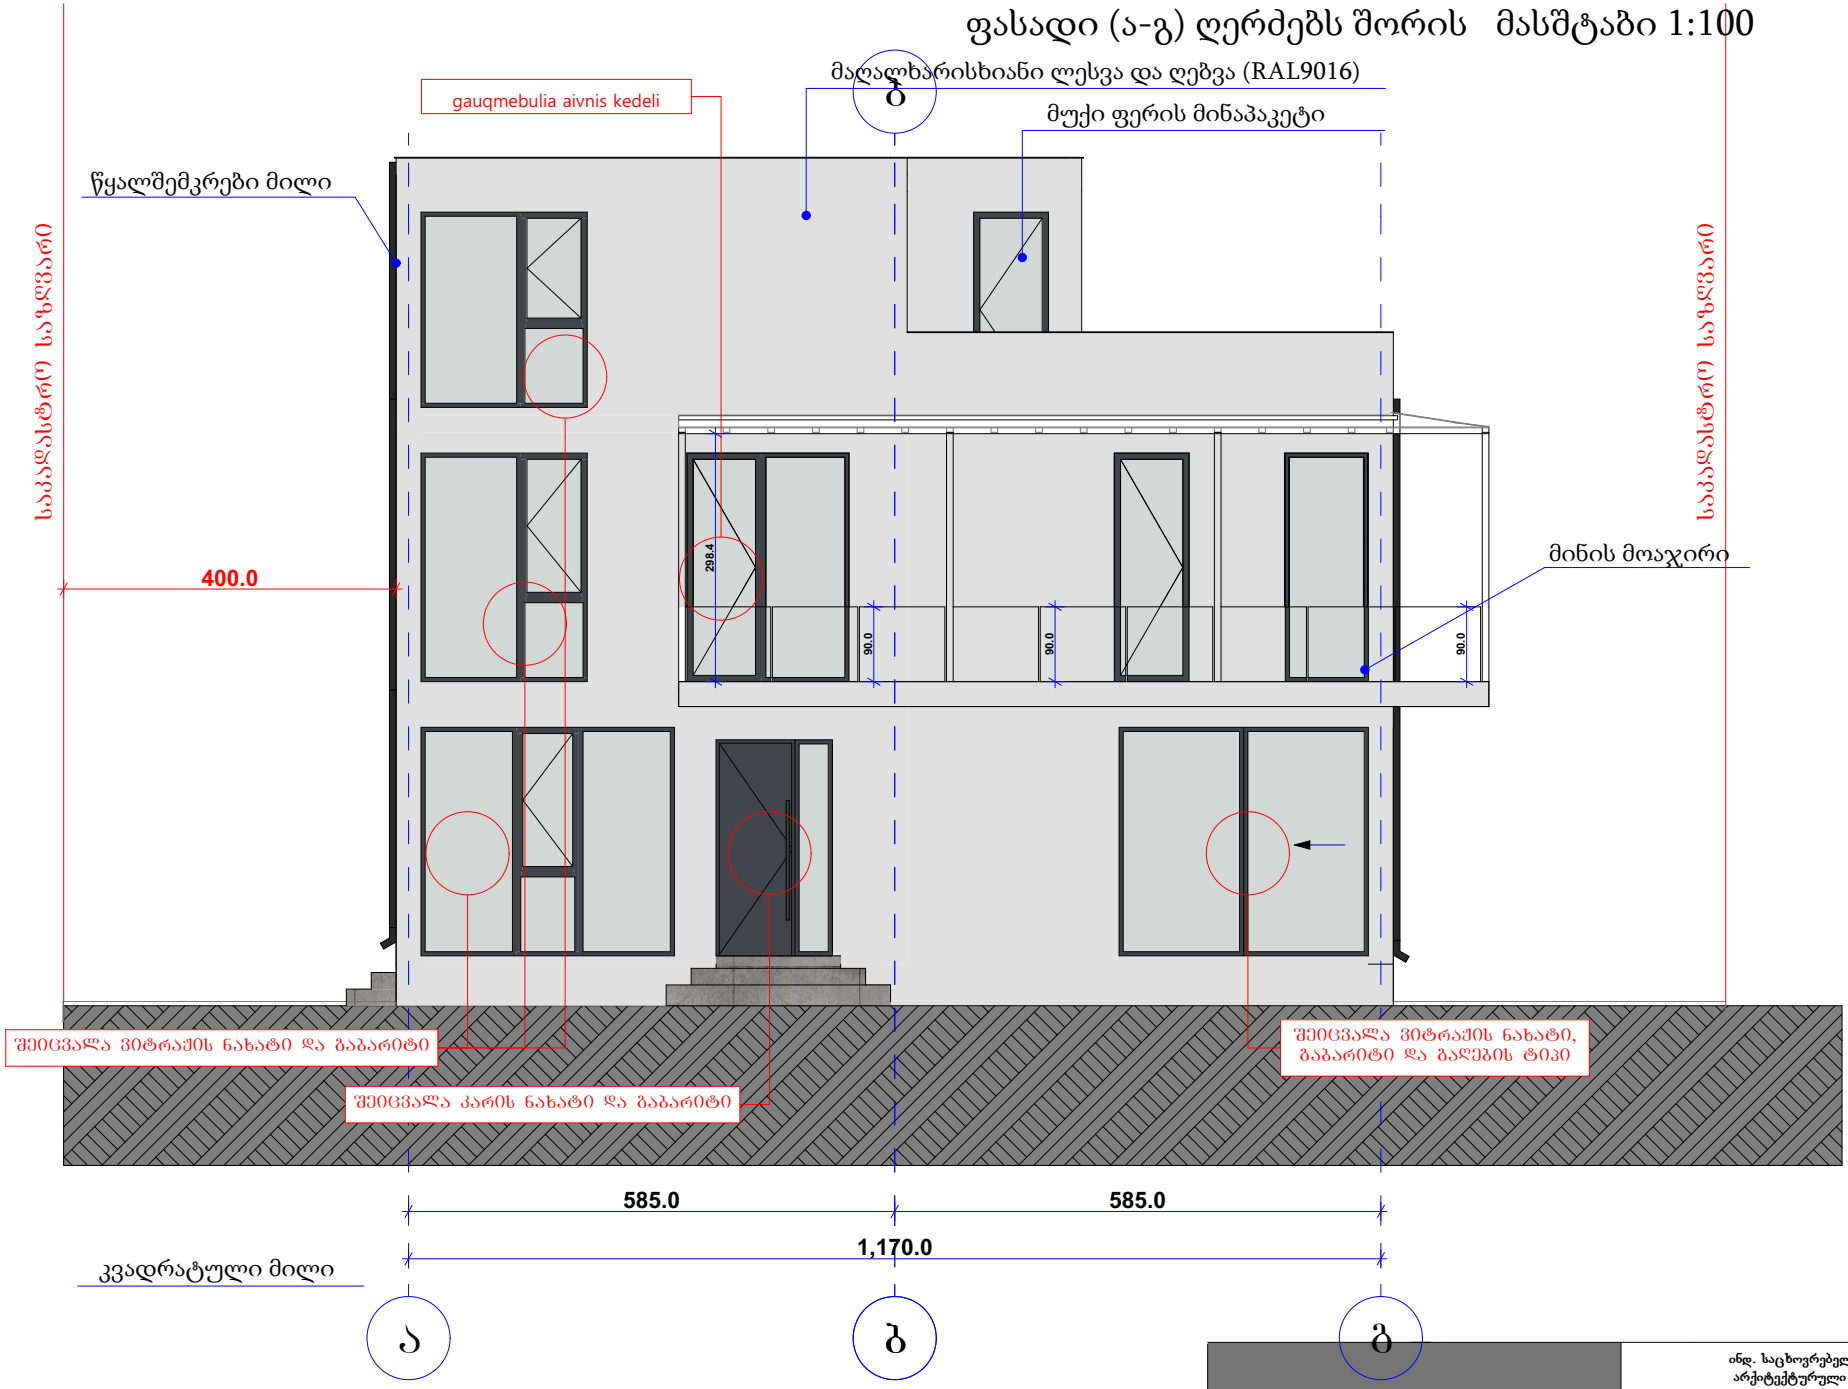

ინდ. საცხოვრებელი სახლის არქიტექტურული პროექტი			
დირექტორი		დ. ტყემალაძე	ფურც.#
პრ. მთ. არქ.		დ. ტყემალაძე	ფურცლ.
შეასრულა		ნ. ფარცხალაძე	მ. 1:100

ფასადი (3-1) ღერძებს შორის მასშტაბი 1:100

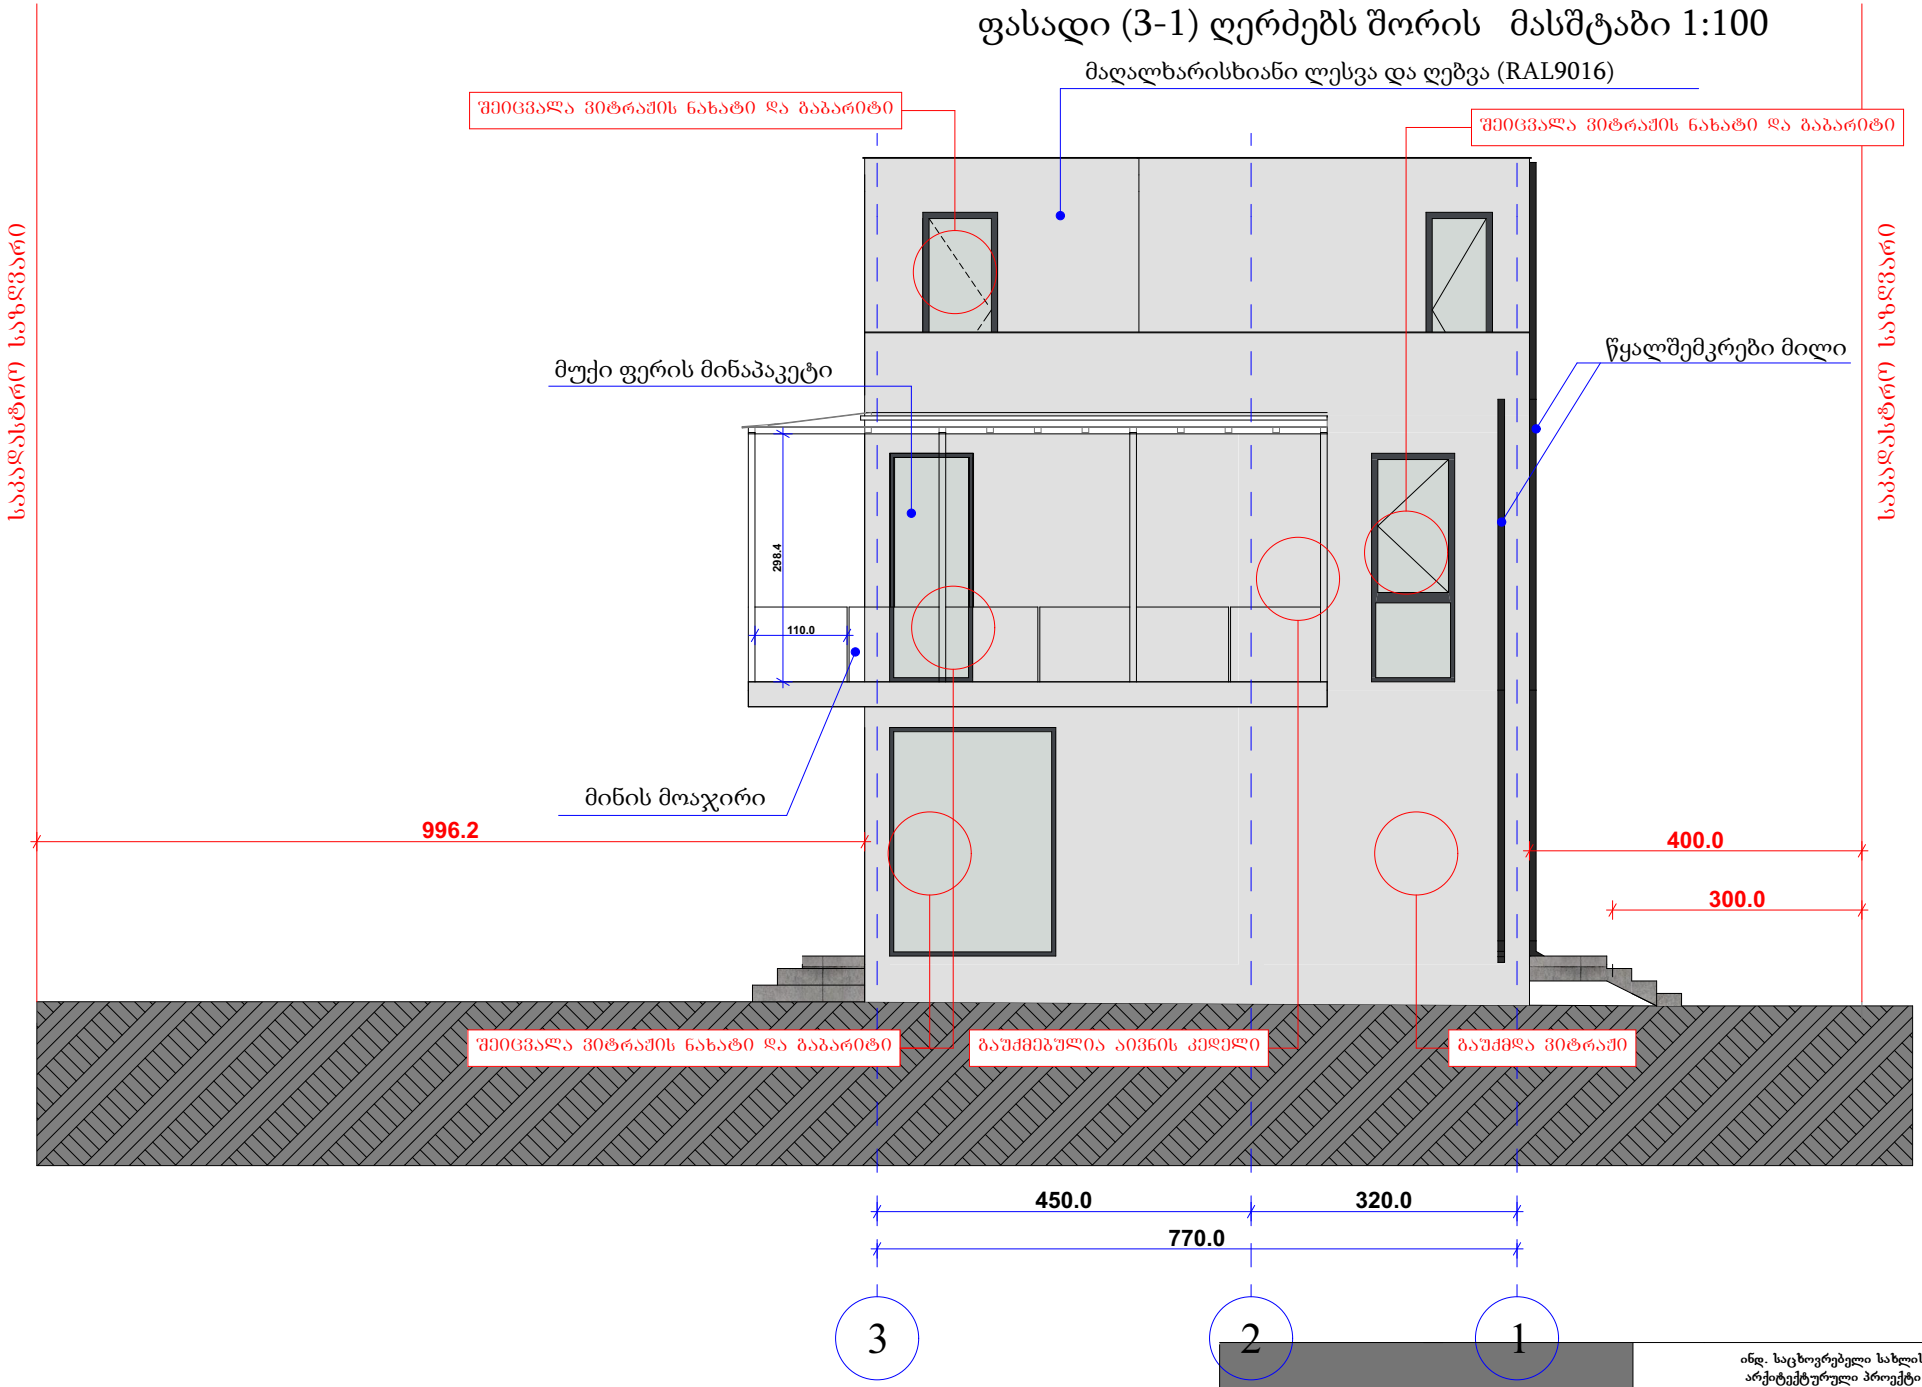

			ინდ. საცხოვრებელი სახლის არქიტექტურული პროექტი	
დირექტორი		დ. ტყემალაძე		ფურც.#
პრ. მთ. არქ.		დ. ტყემალაძე		ფურცლ.
შეასრულა		ნ. ფარცხალაძე		მ. 1:100

ფასადი (1-3) ღერძებს შორის მასშტაბი 1:100

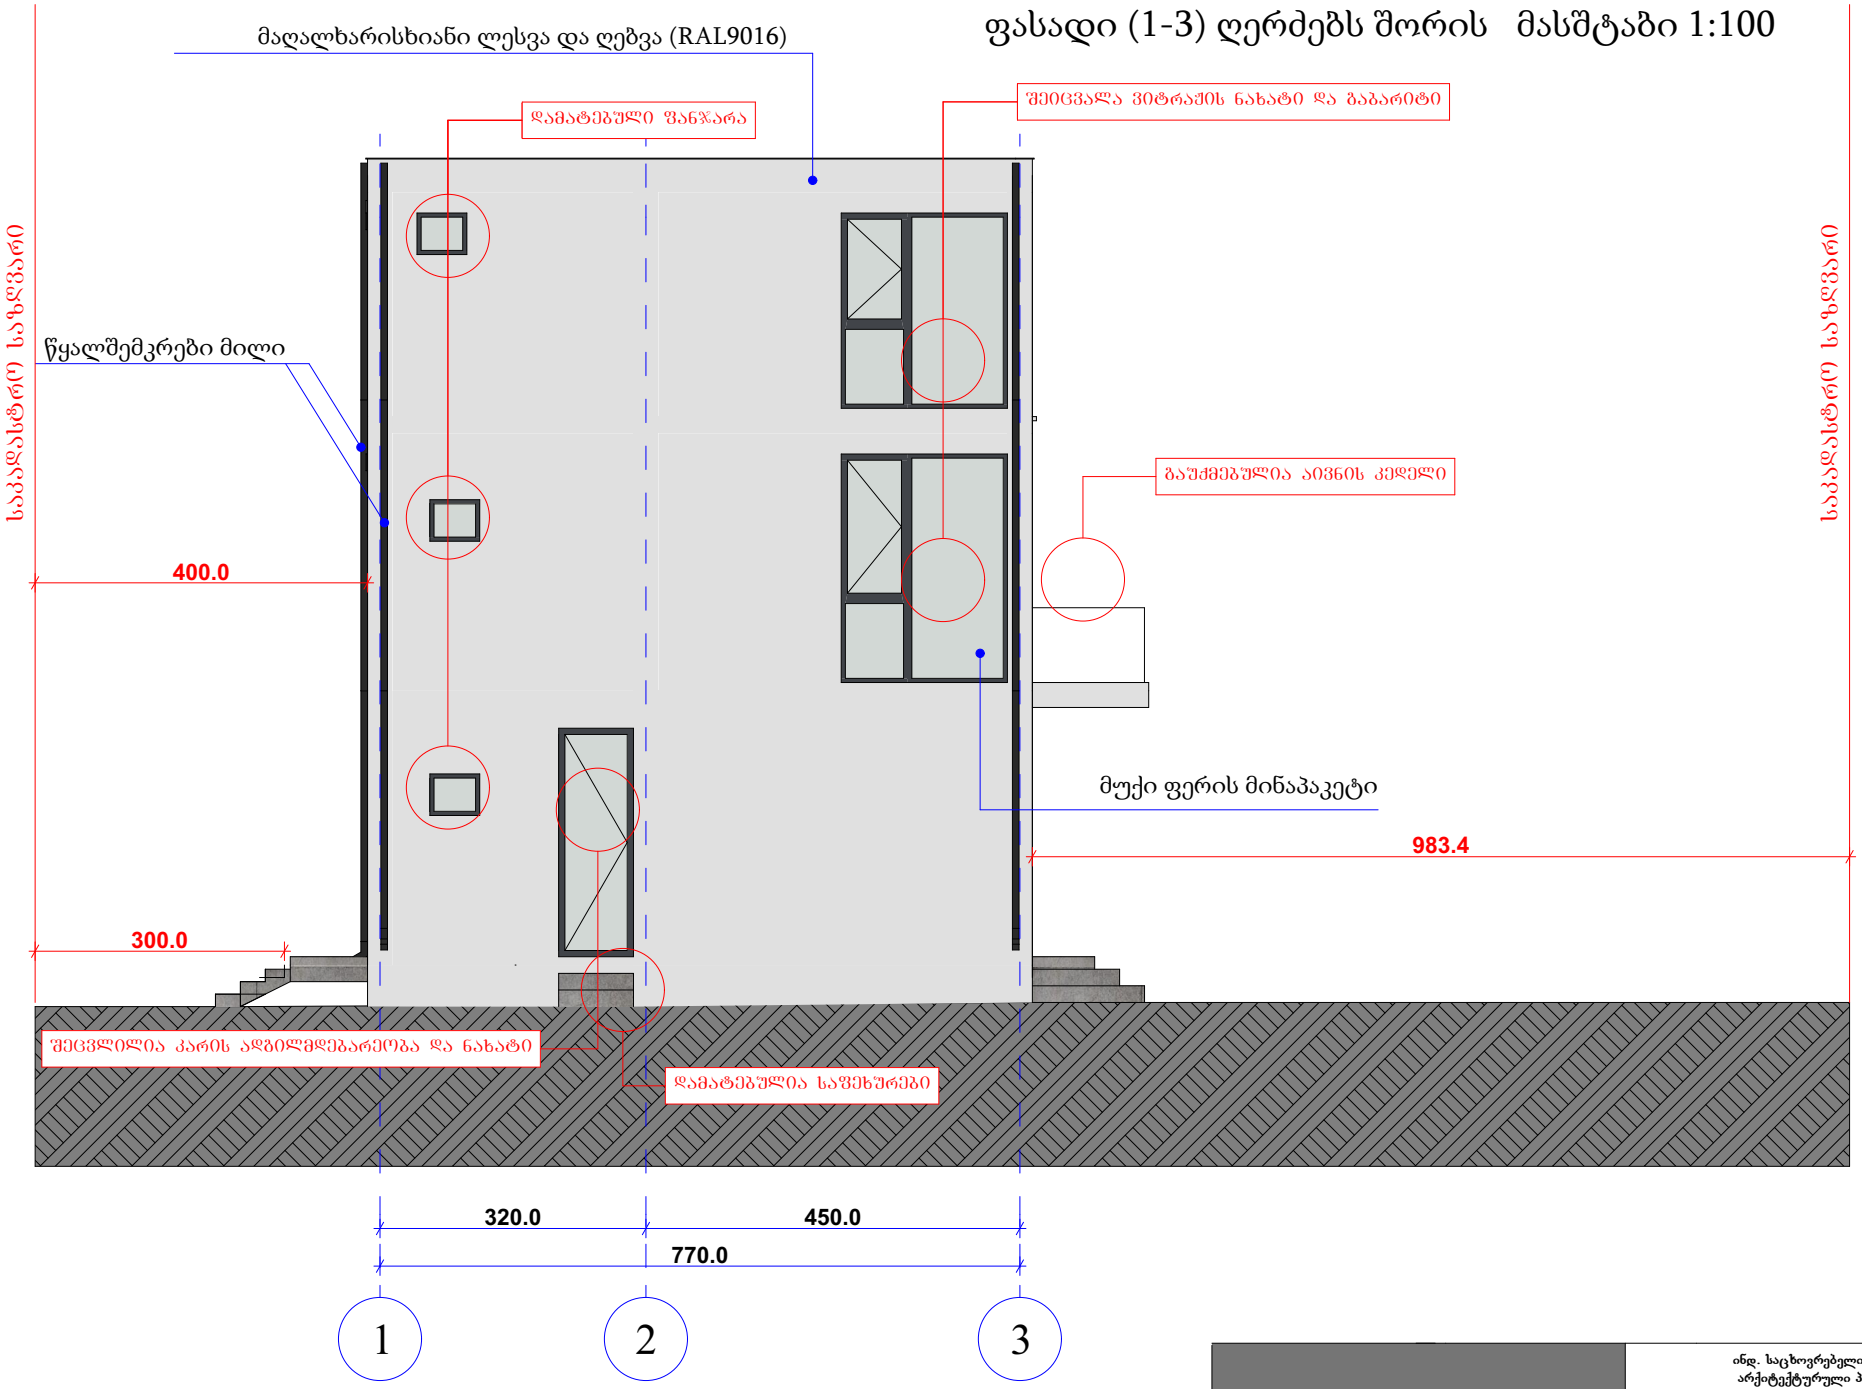

			ინდ. საცხოვრებელი სახლის არქიტექტურული პროექტი	
დირექტორი		დ. ტყემალაძე		ფურც.#
პრ. მთ. არქ.		დ. ტყემალაძე		ფურცლ.
შეასრულა		ნ. ფარცხალაძე		მ. 1:100

ფასადი (გ-ა) ღერძებს შორის მასშტაბი 1:100

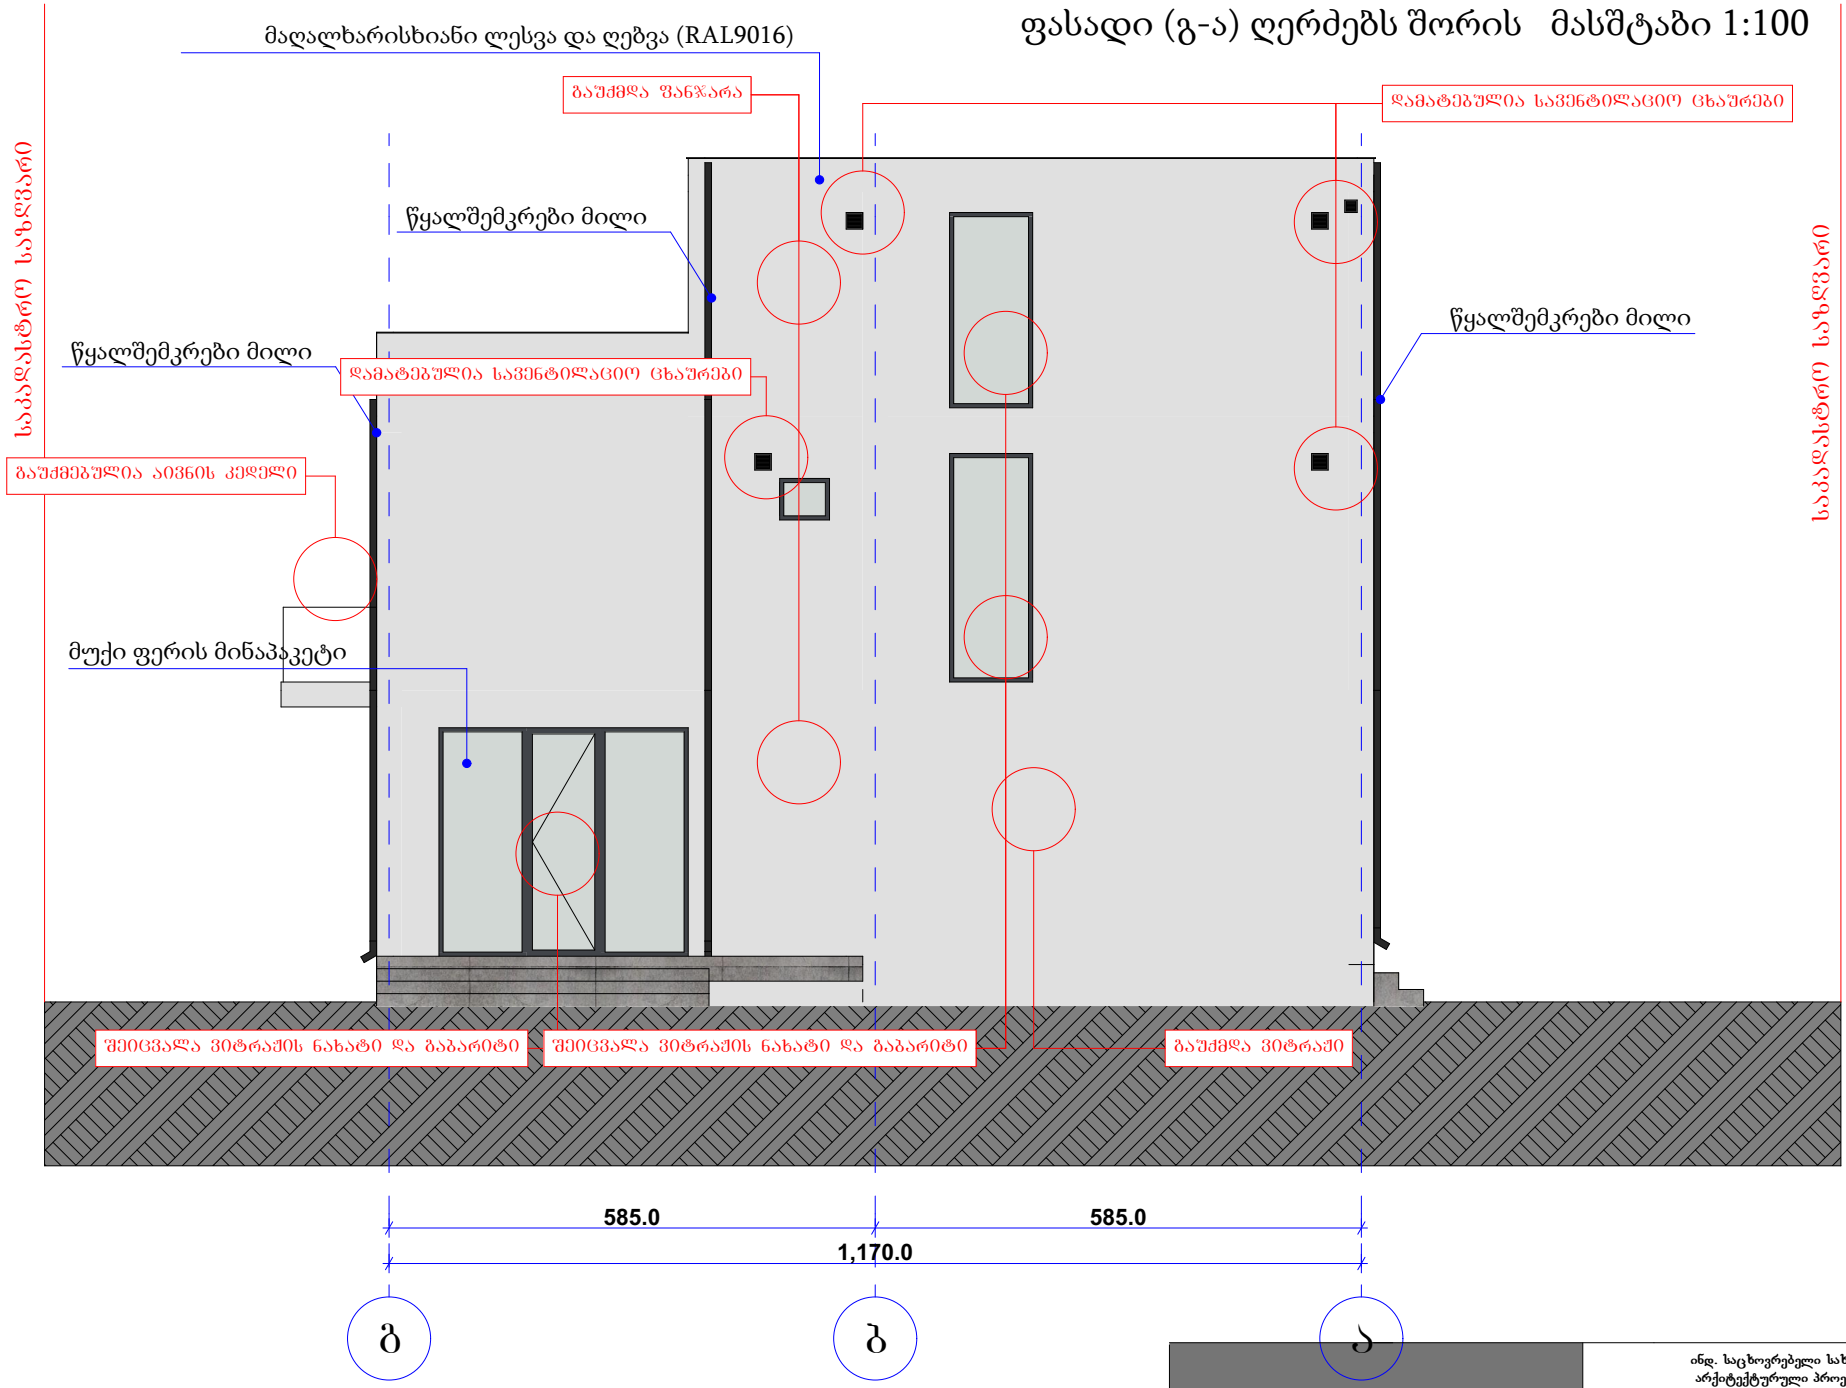

			ონდ. საცხოვრებელი სახლის არქიტექტურული პროექტი	
დირექტორი		დ. ტყემალაძე		ფურც.#
პრ. მთ. არქ.		დ. ტყემალაძე		ფურცლ.
შეასრულა		ნ. ფარცხალაძე		მ. 1:100

კარ-ფანჯრის სპეციფიკაცია მასშტაბი 1:100

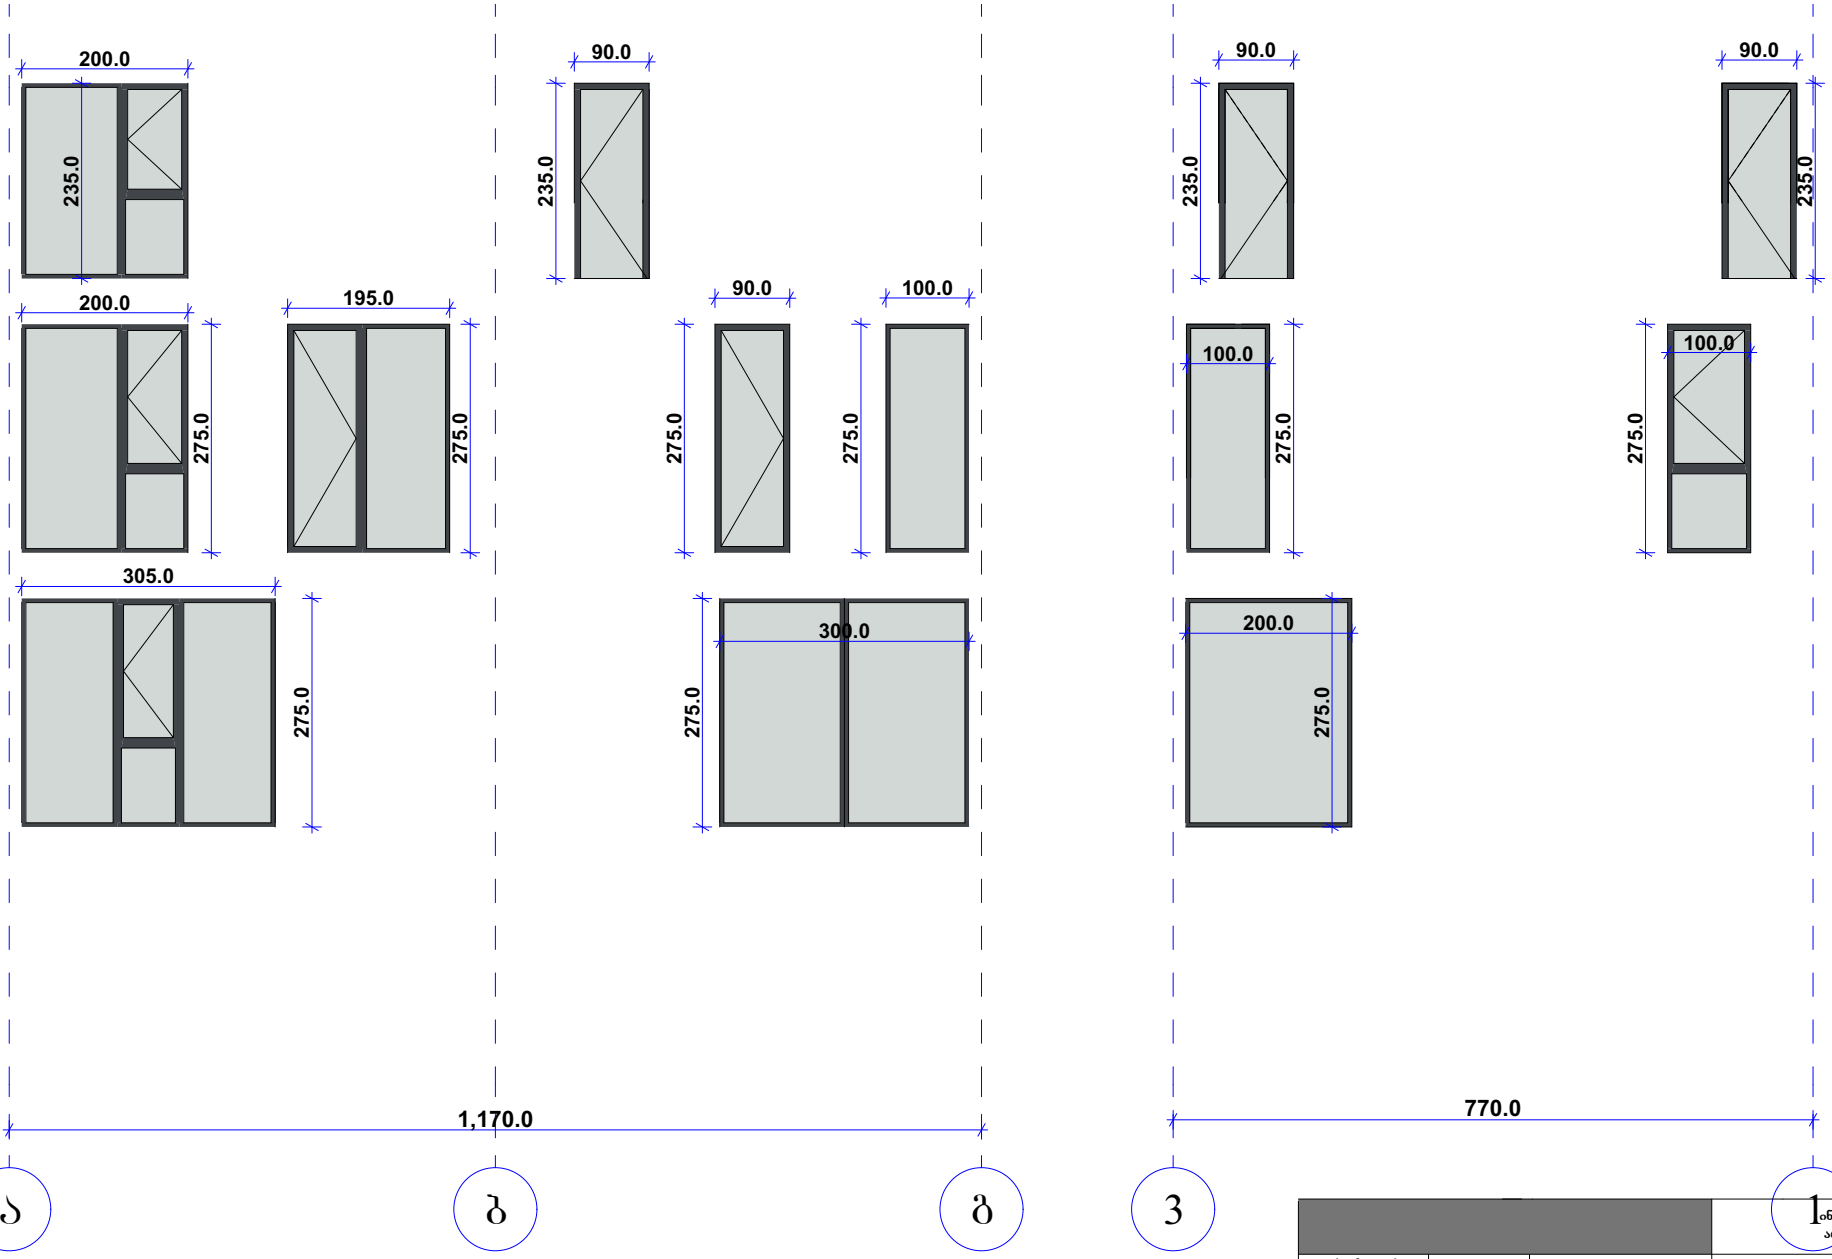

ინდ. საცხოვრებელი სახლის არქიტექტურული პროექტი			
დირექტორი		დ. ტყემალაძე	ფურც.#
პრ. მთ. არქ.		დ. ტყემალაძე	ფურცლ.
შეასრულა		ნ. ფარცხალაძე	მ. 1:100

კარ-ფანჯრის სპეციფიკაცია მასშტაბი 1:100

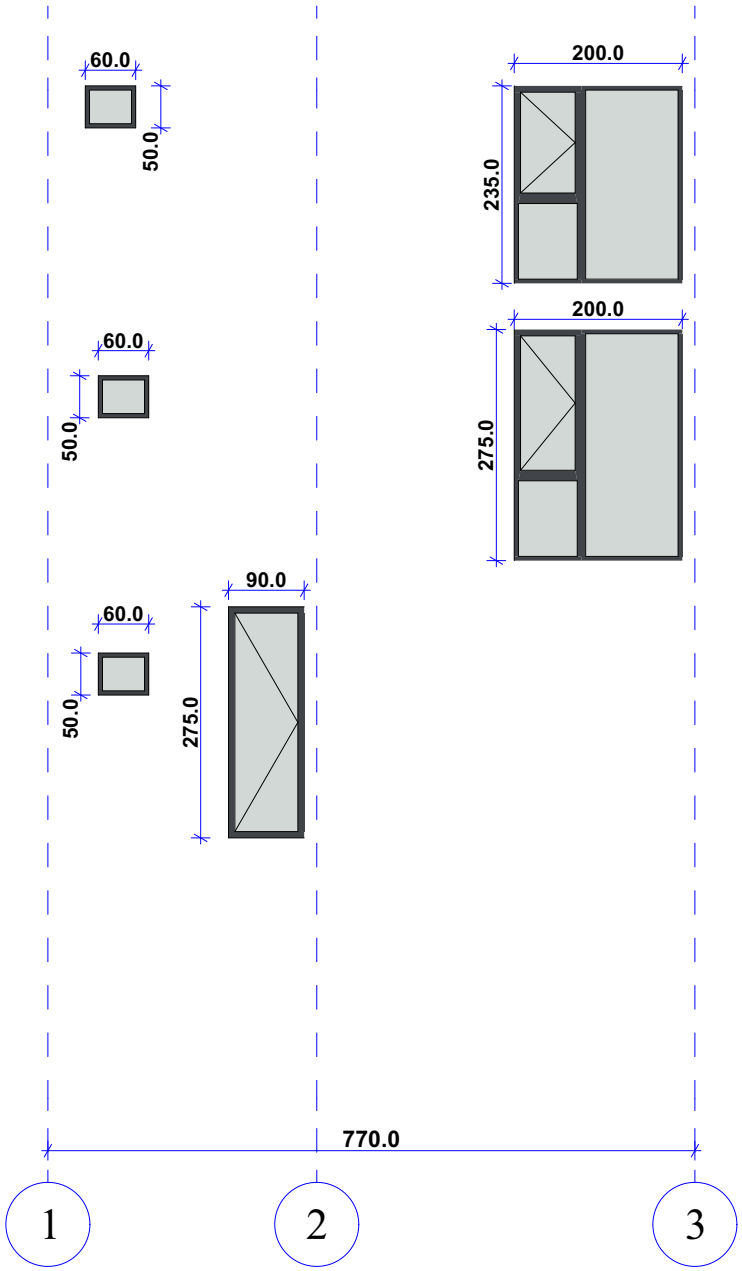

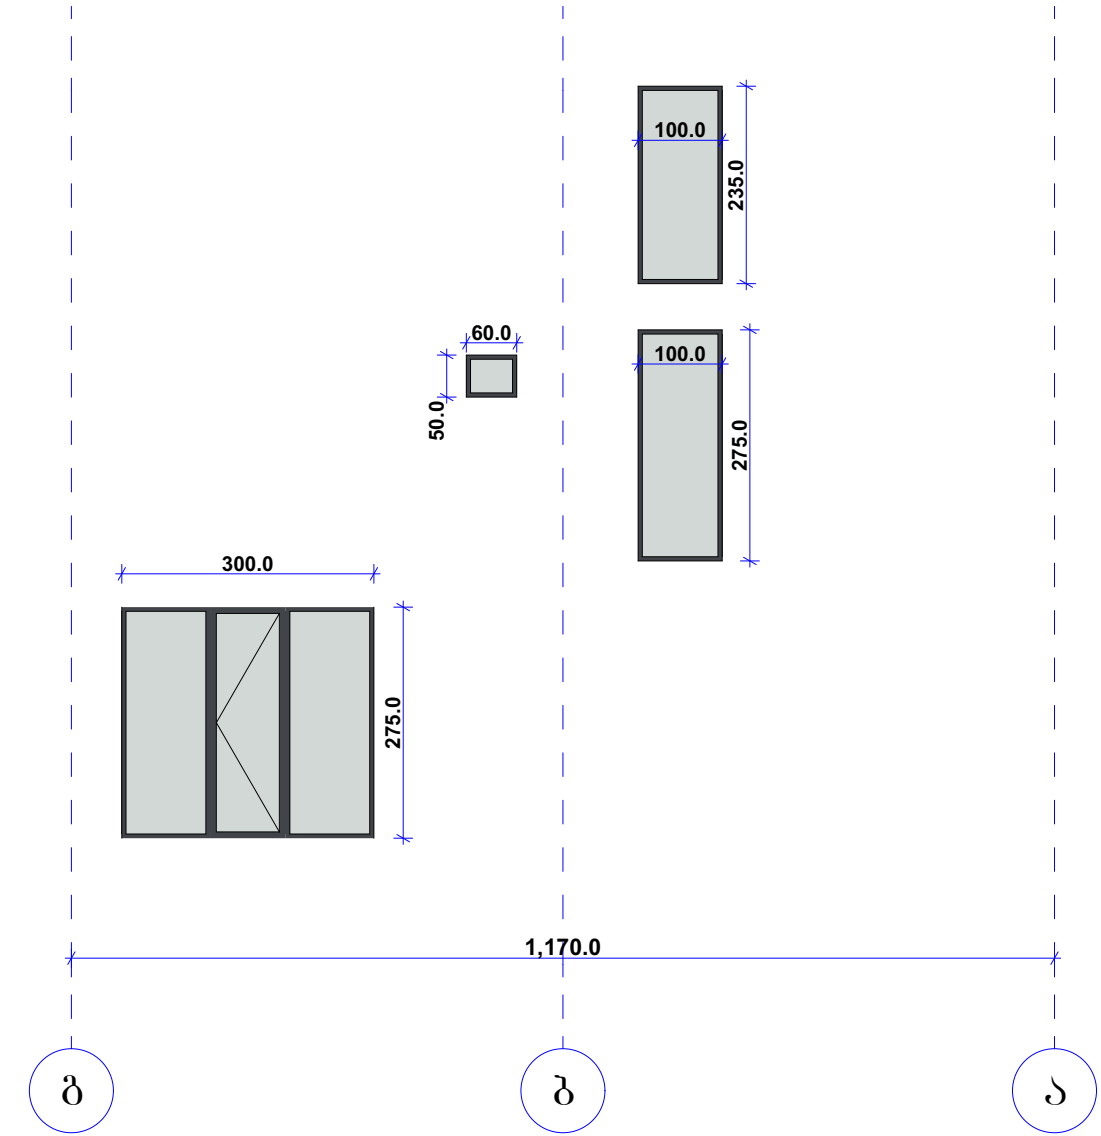

მიუნჰენის ლესვა და ღებვა (RAL1013)

			ინდ. საცხოვრებელი სახლის არქიტექტურული პროექტი	
დირექტორი		დ. ტყემალაძე		ფურც.#
პრ. მთ. არქ.		დ. ტყემალაძე		ფურცლ.
შეასრულა		ნ. ფარცხალაძე		მ. 1:100