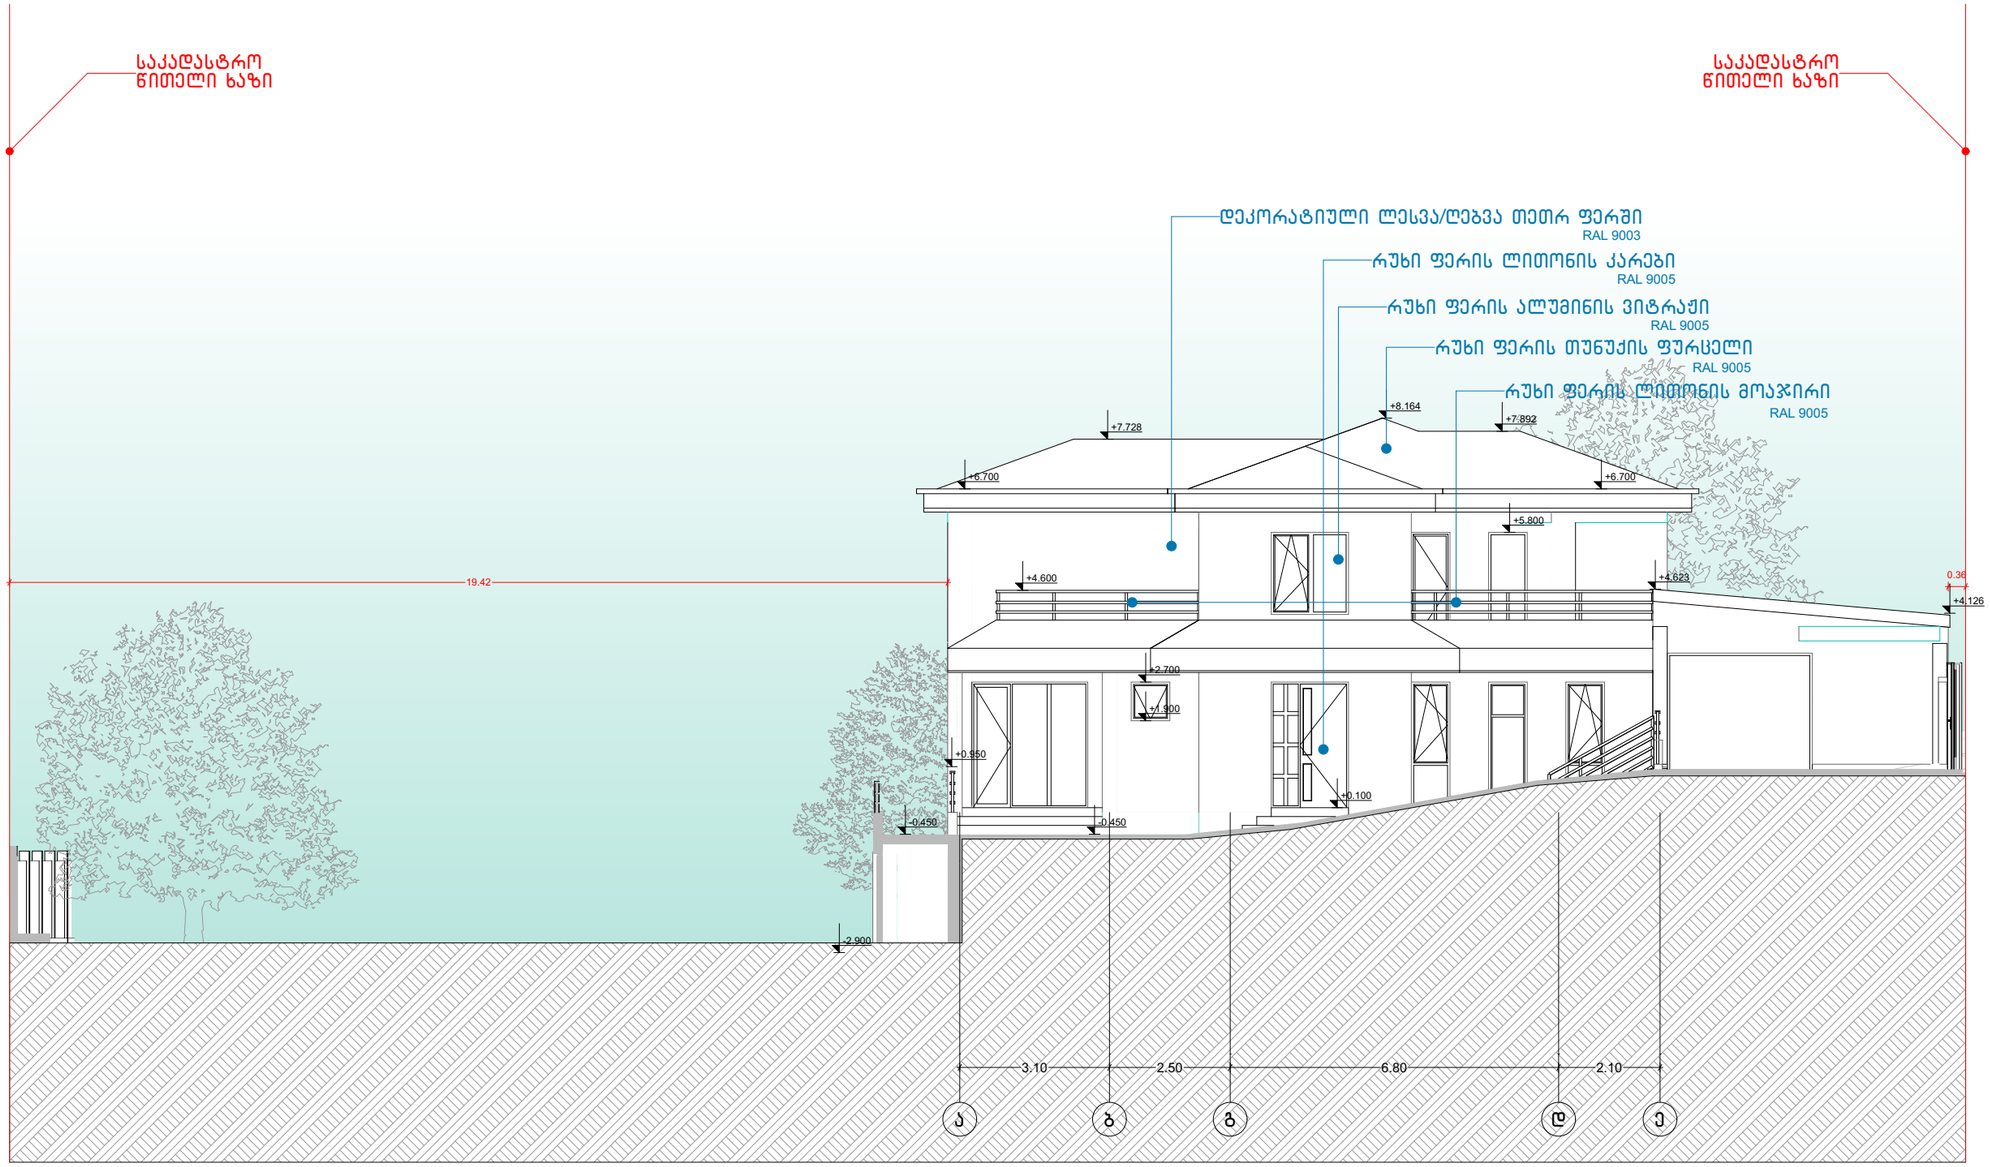

ნახაზის დასახელება	ფასადი	არქიტექტორი	ბექა კეტრიაშვილი პნ: 01019079023	
შენიშვნა:	არქიტექტურული ±0.10=470.2 კონსტრუქციული ±0.00=470.1	დამკვეთი	რუსუდან მელიქიძე პნ: 01019046364	
		მისამართი: ქალაქი თბილისი, სოფელი დიღომი, თამარ მეფის ქუჩა, N15 სკ: 01.72.14.019.447	მასშტაბი	1:100
			თარიღი	2026 წ

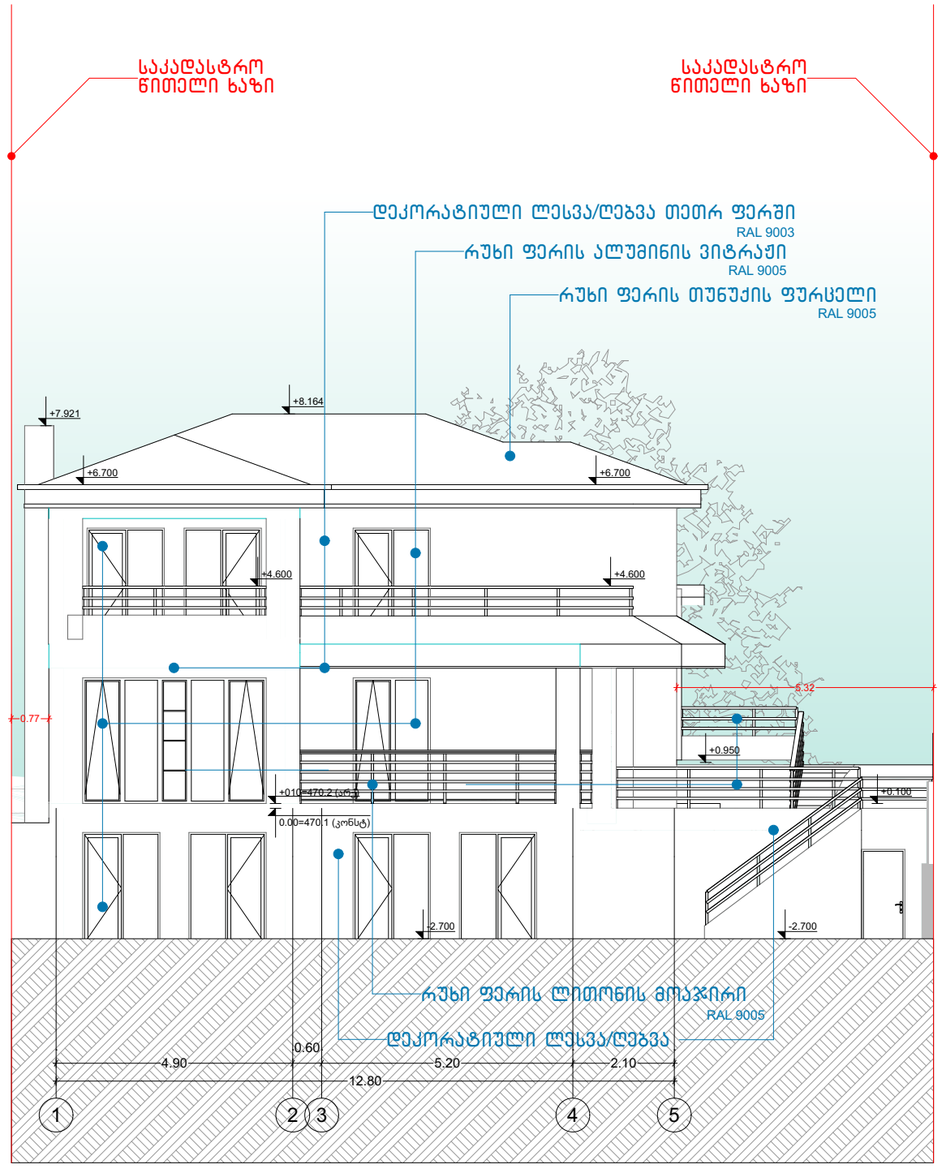

ნახაზის დასახელება	ფასადი	არქიტექტორი	ბექა კეტრიაშვილი პნ: 01019079023	
შენიშვნა:	არქიტექტურული ±0.10=470.2 კონსტრუქციული ±0.00=470.1	დამკვეთი	რუსუდან მელიქიძე პნ: 01019046364	
		მისამართი: ქალაქი თბილისი, სოფელი დიღომი, თამარ მეფის ქუჩა, N15 სკ: 01.72.14.019.447	მასშტაბი	1:100
			თარიღი	2026 წ

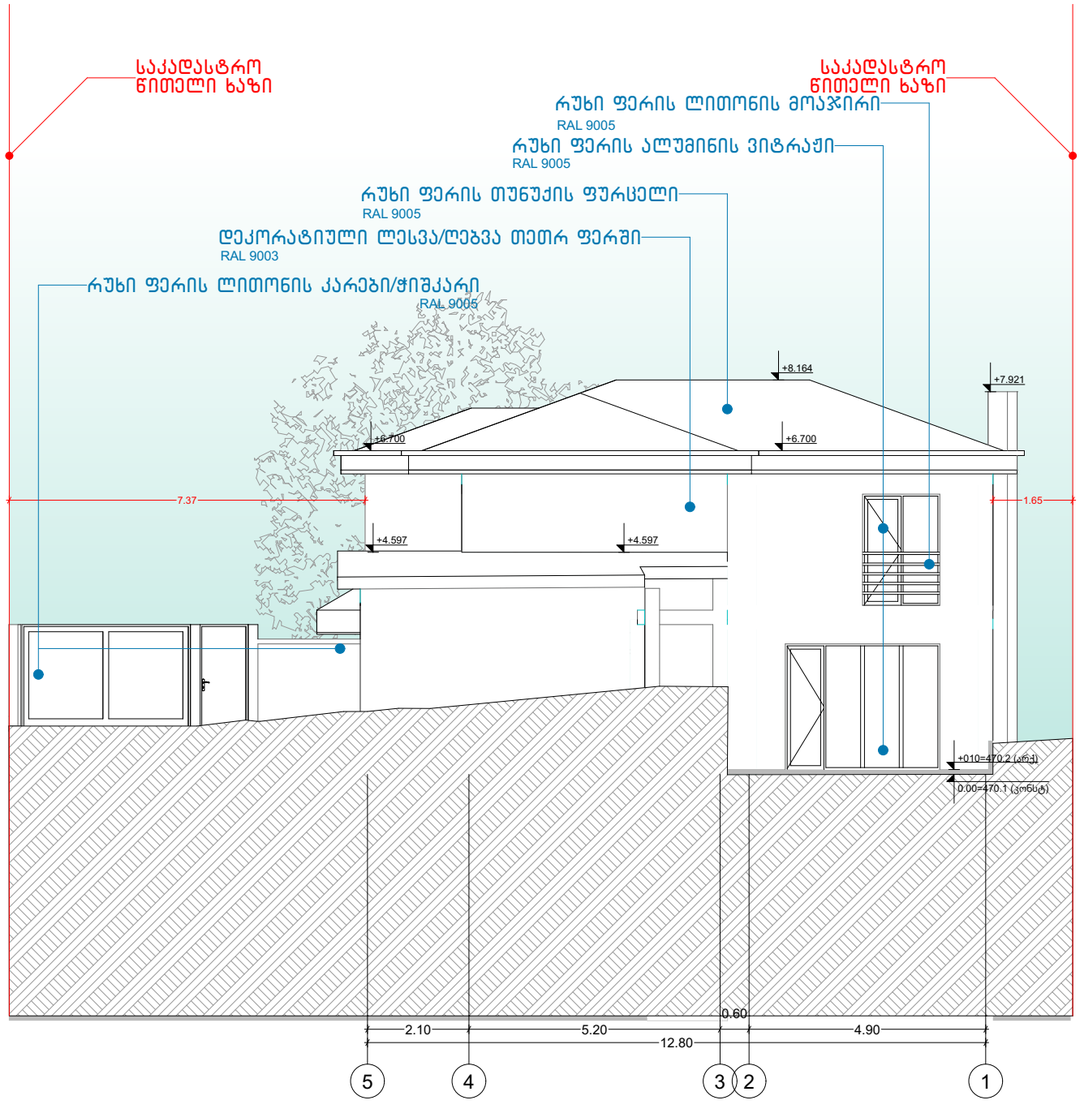

ნახაზის დასახელება	ფასადი	არქიტექტორი	ბექა კეტრიაშვილი პნ: 01019079023	
შენიშვნა: არქიტექტურული ±0.10=470.2 კონსტრუქციული ±0.00=470.1		დამკვეთი	რუსუდან მელიქიძე პნ: 01019046364	
		მისამართი: ქალაქი თბილისი, სოფელი დიღომი, თამარ მეფის ქუჩა, N15 სკ: 01.72.14.019.447	მასშტაბი	1:100
			თარიღი	2026 წ

საკადასტრო
ნიშნული ხაზი

საკადასტრო
ნიშნული ხაზი

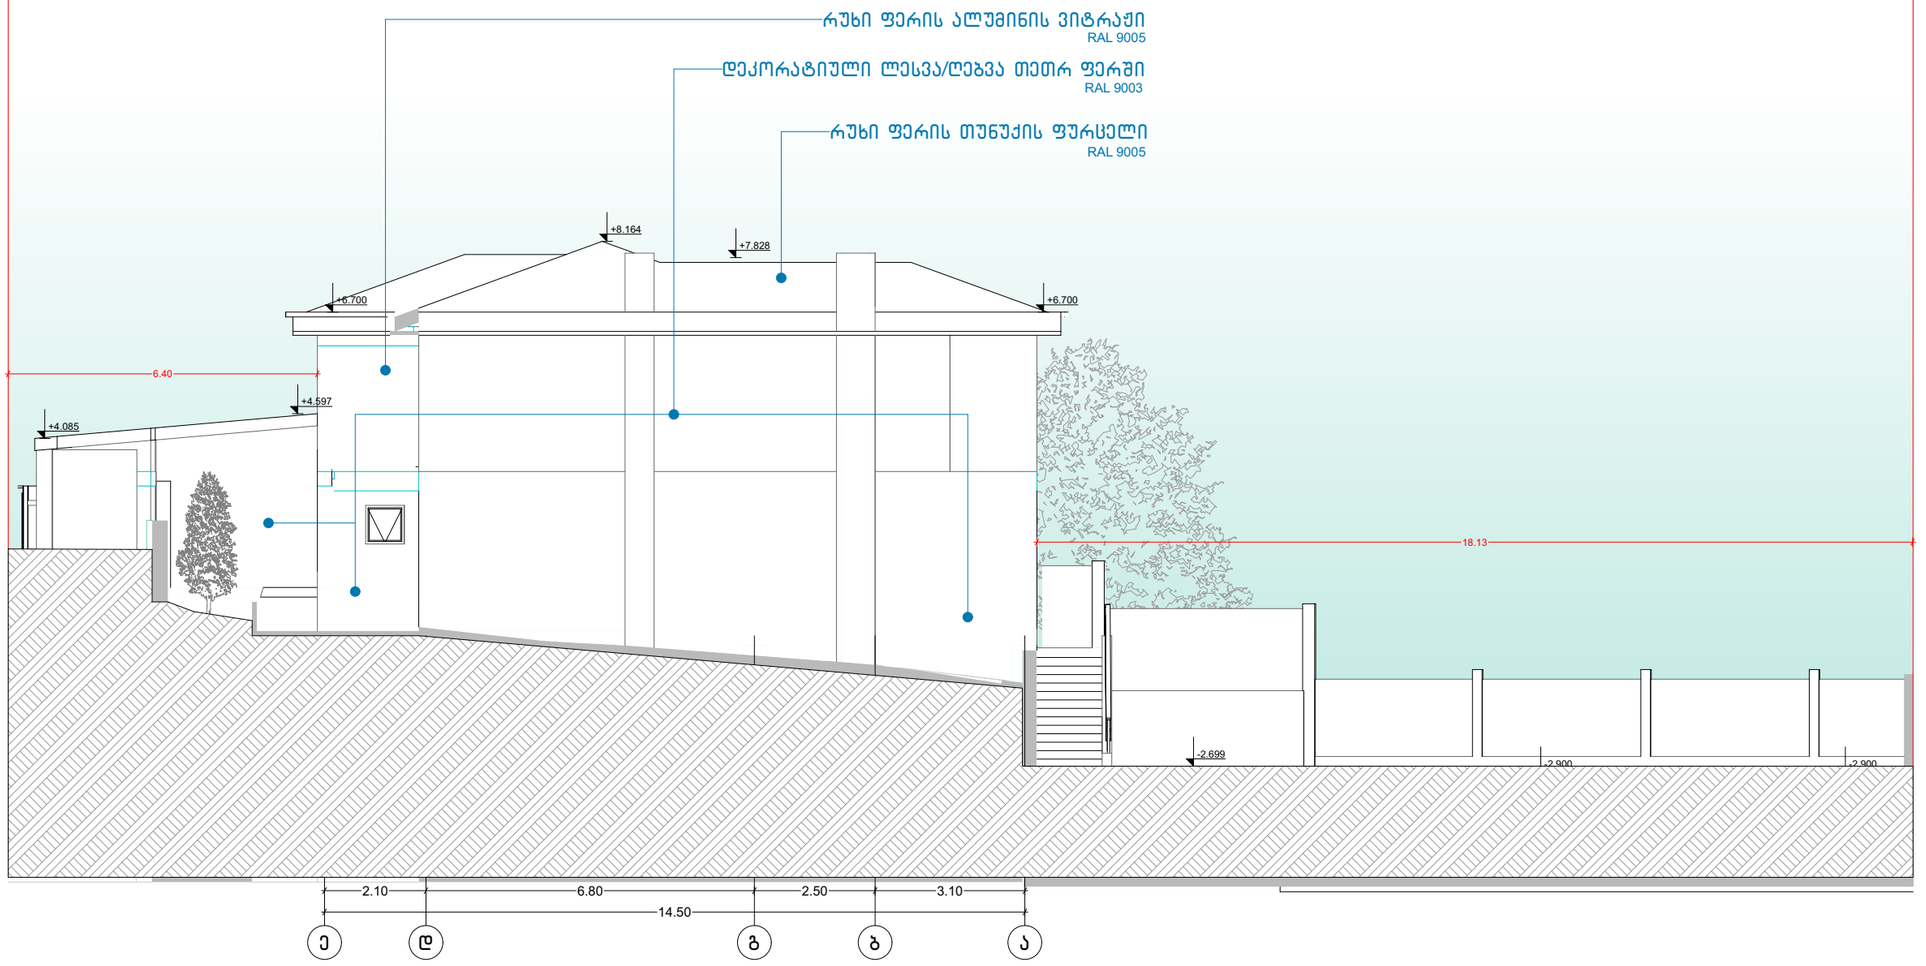

ნახაზის დასახელება	ფასადი	არქიტექტორი	ბექა კეტრიაშვილი პნ: 01019079023	
შენიშვნა: არქიტექტურული ±0.10=470.2 კონსტრუქციული ±0.00=470.1		დამკვეთი	რუსუდან მელიქიძე პნ: 01019046364	
		მისამართი: ქალაქი თბილისი, სოფელი დიღომი, თამარ მეფის ქუჩა, N15 სკ: 01.72.14.019.447	მასშტაბი	1:100
			თარიღი	2026 წ

აივნის ქანობის მოწყობის დეტალი

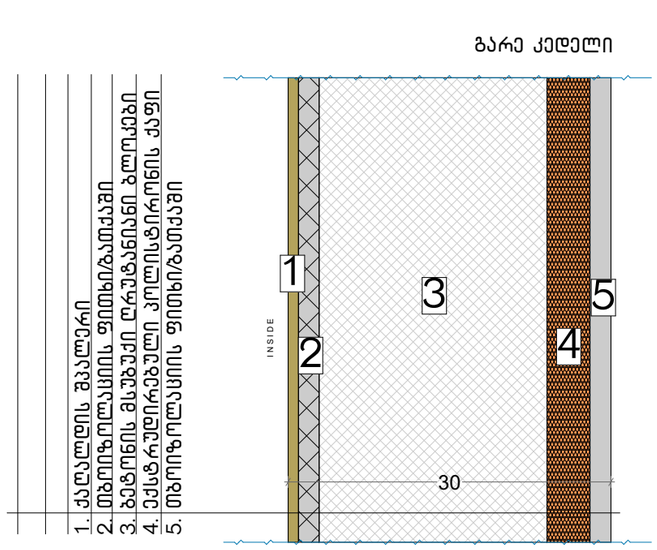

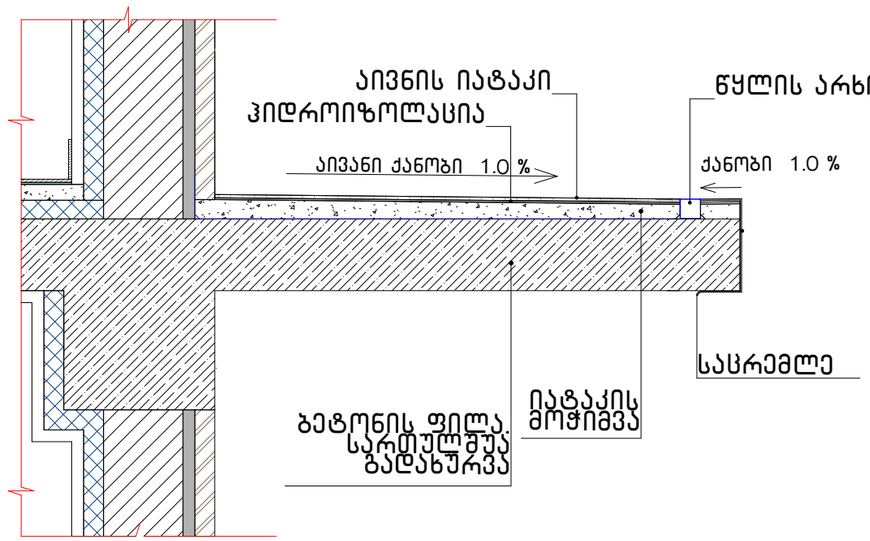

სახურავის გადახურვა

1. ექსტრუდირებული პოლისტირონის ქაფი
2. რკინაბეტონი
3. ექსტრუდირებული პოლისტირონის ქაფი
4. კენჭი, მშრალი
5. ცემენტით მოსწორება
6. ქვის ფილები

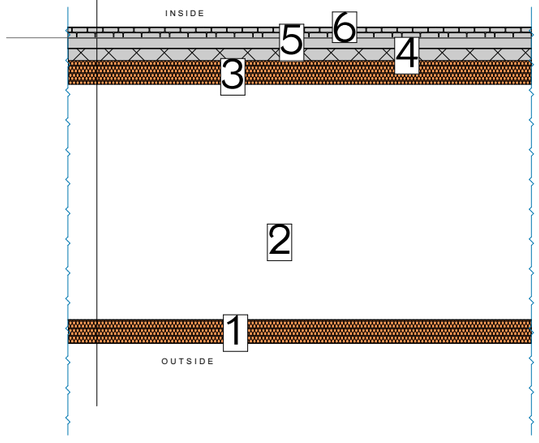

სართულშუა გადახურვა

1. თბოიზოლაციის ფითხი/ბათქაში
2. ექსტრუდირებული პოლისტირონის ქაფი
3. რკინაბეტონი
4. ექსტრუდირებული პოლისტირონის ქაფი
5. ცემენტის მოსწორება
6. კერამიკული ფილები - მოუჭიქავი

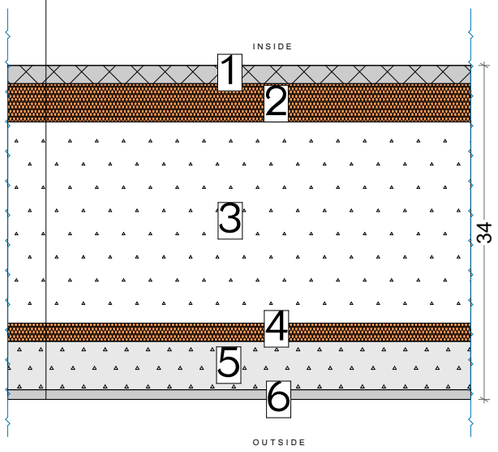

მოაჯირის ფრაგმენტული ნახაზი

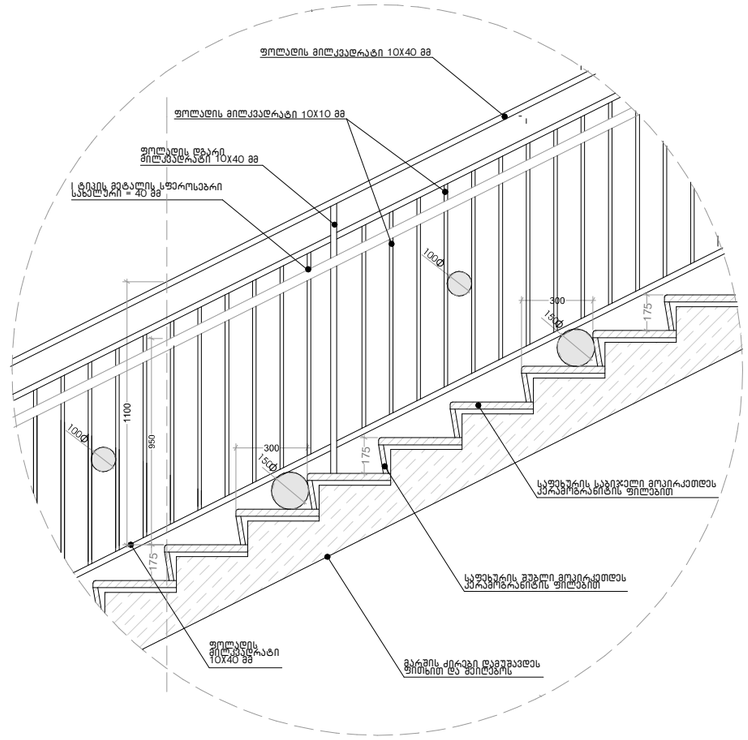

მოაჯირის დეტალი

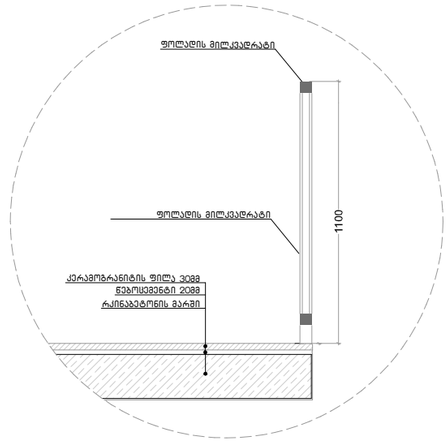

ნახაზის დასახელება	კარ-ფანჯრის სპეციფიკაცია	არქიტექტორი	ბექა კეტრიაშვილი პნ: 01019079023	
შენიშვნა:	არქიტექტურული ±0.10=470.2 კონსტრუქციული ±0.00=470.1	დამკვეთი	რუსუდან მელიქიძე პნ: 01019046364	
		მისამართი: ქალაქი თბილისი, სოფელი დიღომი, თამარ მეფის ქუჩა, N15 სკ: 01.72.14.019.447	მასშტაბი	1:100
			თარიღი	2026 წ