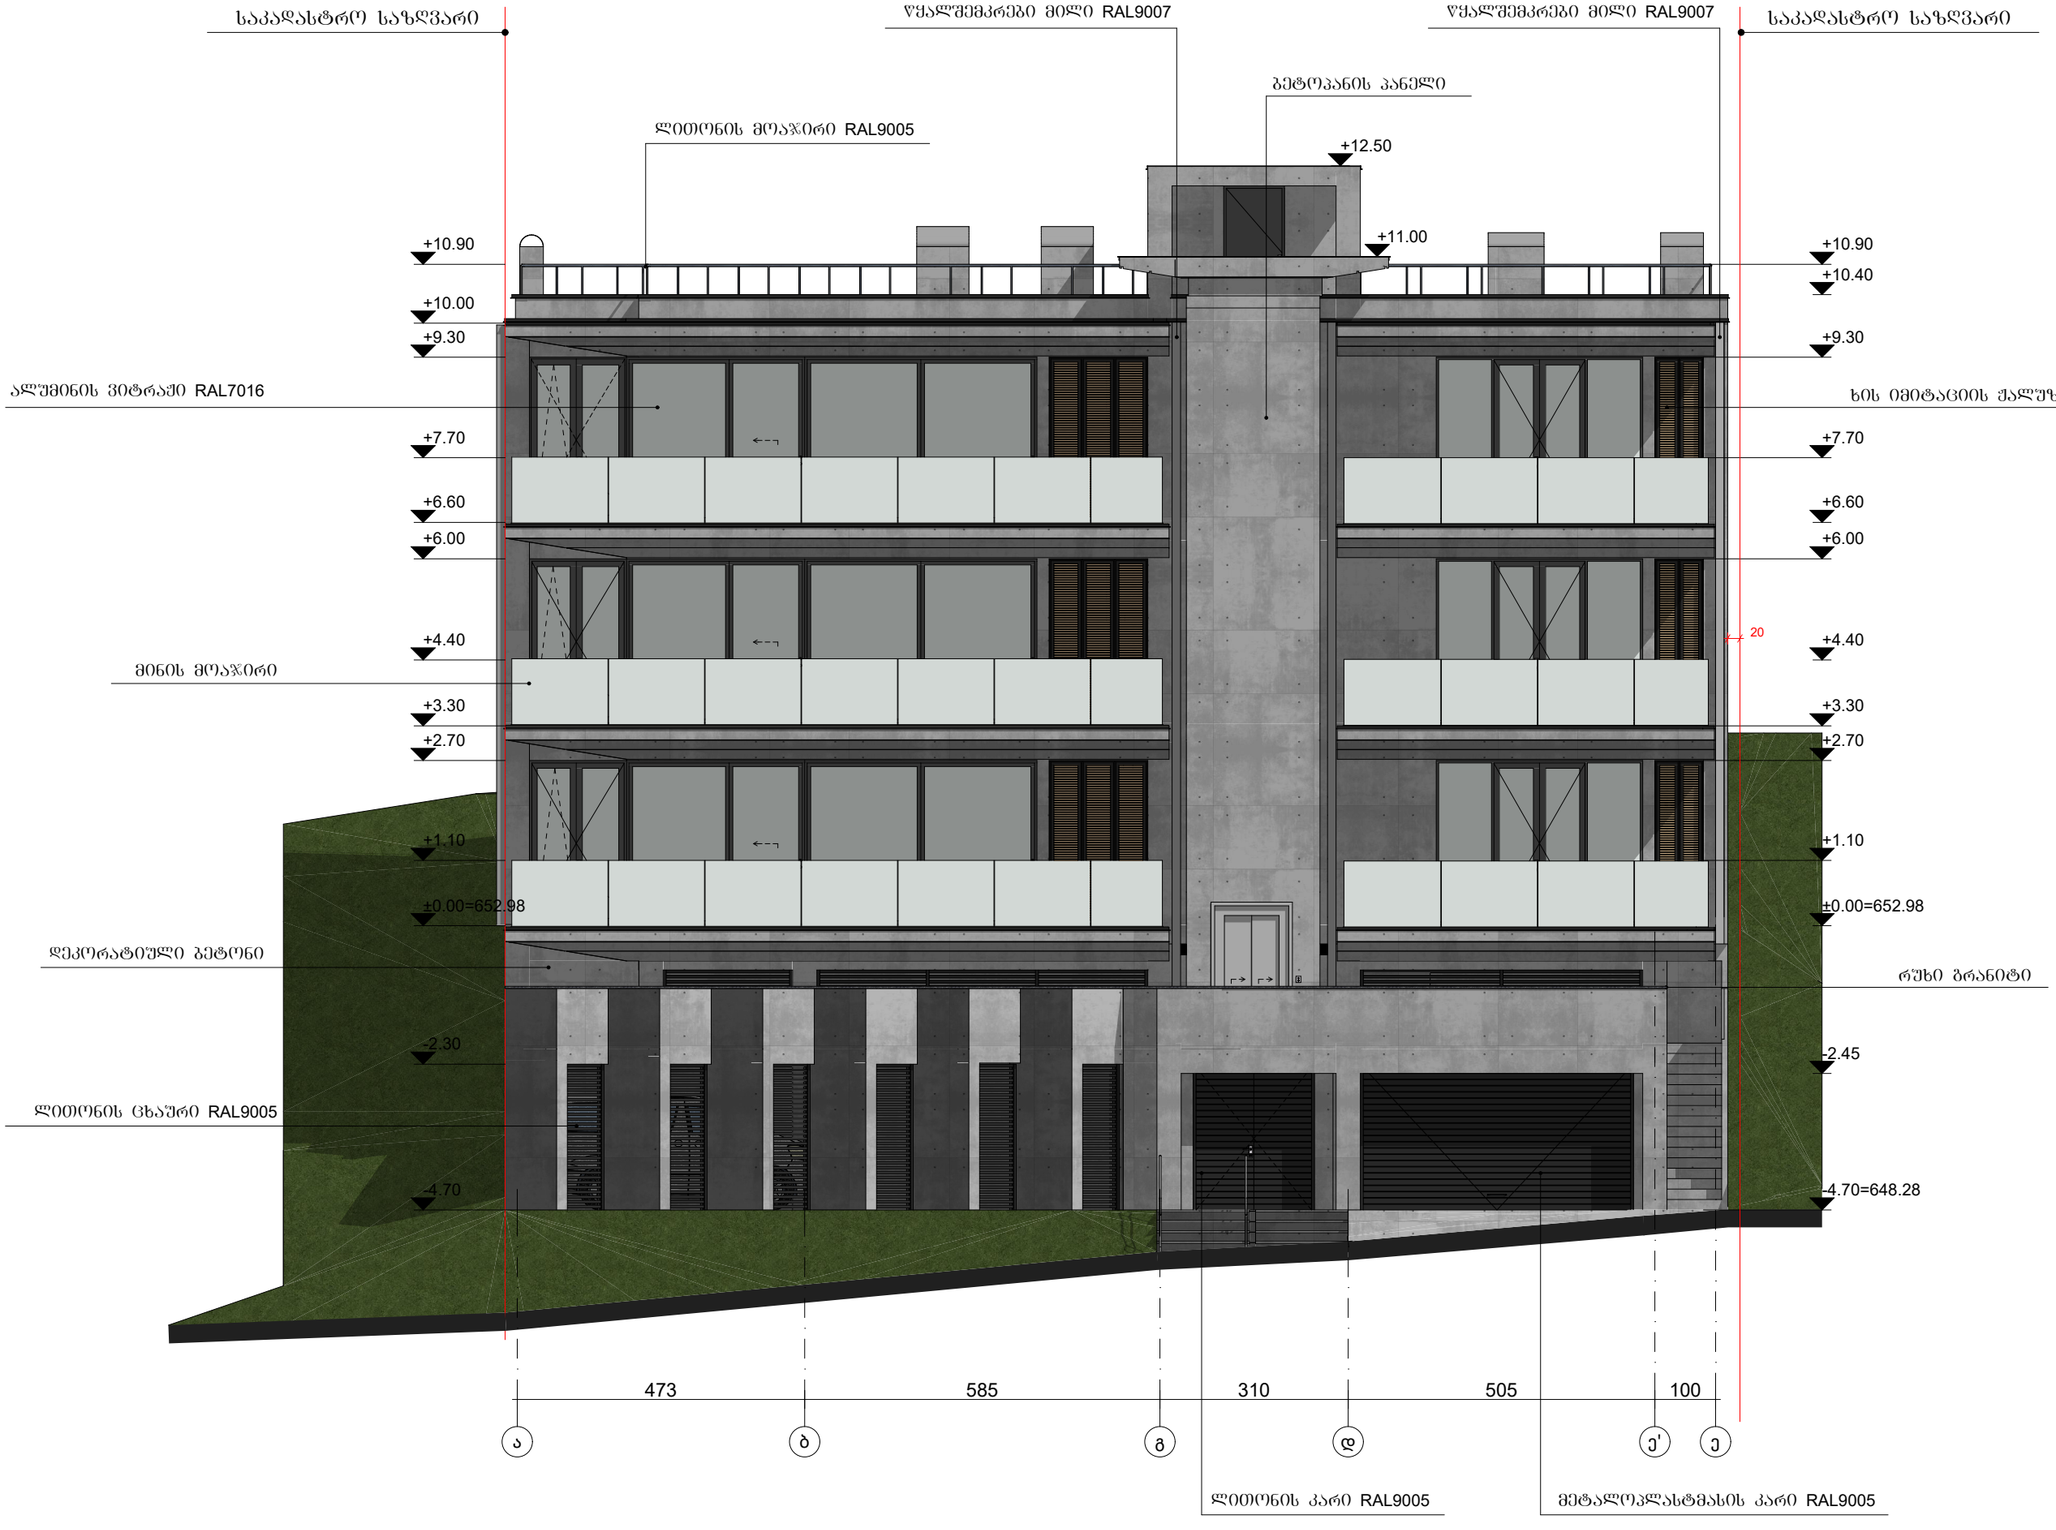

შენობა ნაგებობის შუნჭცია:

მრავალბინიანი საცხოვრებელი სახლი

ფასადი ღერძებში "ა-ე"

პირობითი აღნიშვნები:

საკადასტრო საზღვარი

განაშენიანების რეგულირების ლურჯი ხაზი

± 0.00 = 652.98

დამკვეთი:

ჭეთევან მონიავა

მისამართი:

ქ.თბილისი, ცაცხვების IV შესახვევი №2; ს/კ 01.10.18.009.100

თანამდებობა	გვარი	ხელმოწერა
არქიტექტორი	ნიკოლოზ შონია	
შესრულა	ნიკოლოზ შონია	
თარიღი	2026 წ.	მ 1:100
სტადია	პროექტი	ფურცლები
ფორმატი	A-3	A-000

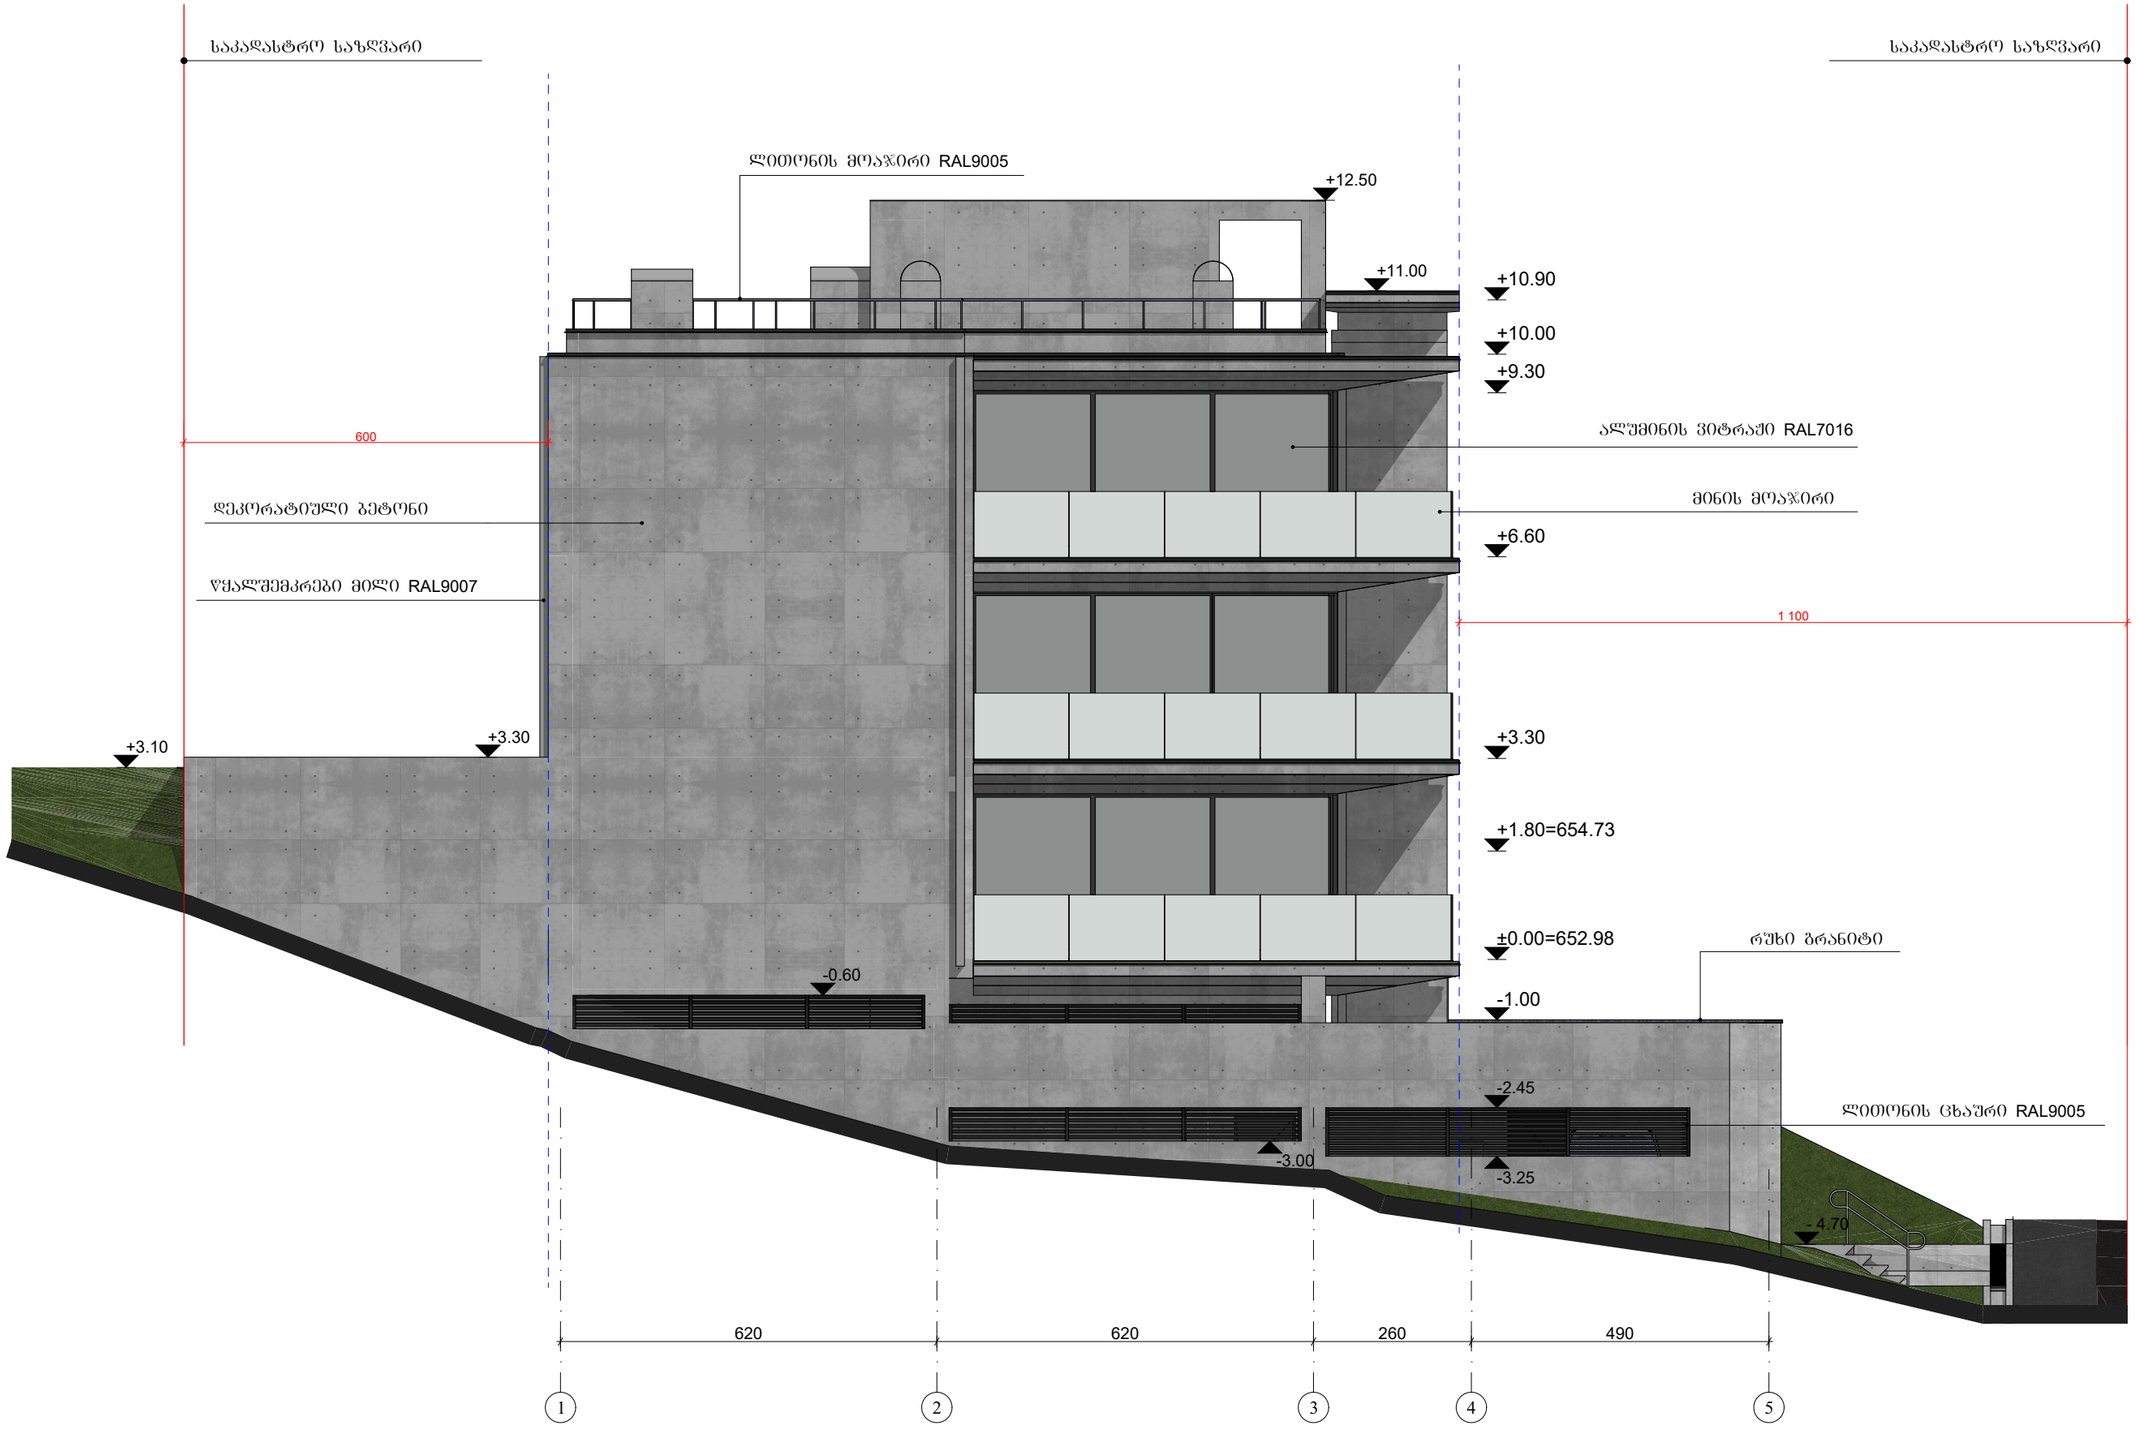

შენობა ნაგებობის შუნჭცია:

მრავალბინიანი საცხოვრებელი სახლი

შახადი ღერძებში "1-5"

პირობითი აღნიშვნები:

საკადასტრო საზღვარი

განაშენიანების რეგულირების ლურჯი ხაზი

± 0.00 = 652.98

დამკვეთი:

ქეთევან მონავა

მისამართი:

ქ.თბილისი, ცაცხვების IV შესახვევი №2; ს/კ 01.10.18.009.100

თანამდებობა	გვარი	ხელმოწერა
არქიტექტორი	ნიკოლოზ შონია	
შესრულა	ნიკოლოზ შონია	
თარიღი	2026 წ.	მ 1:100
სტადია	პროექტი	შუალედები
შორმატი	A-3	A-000

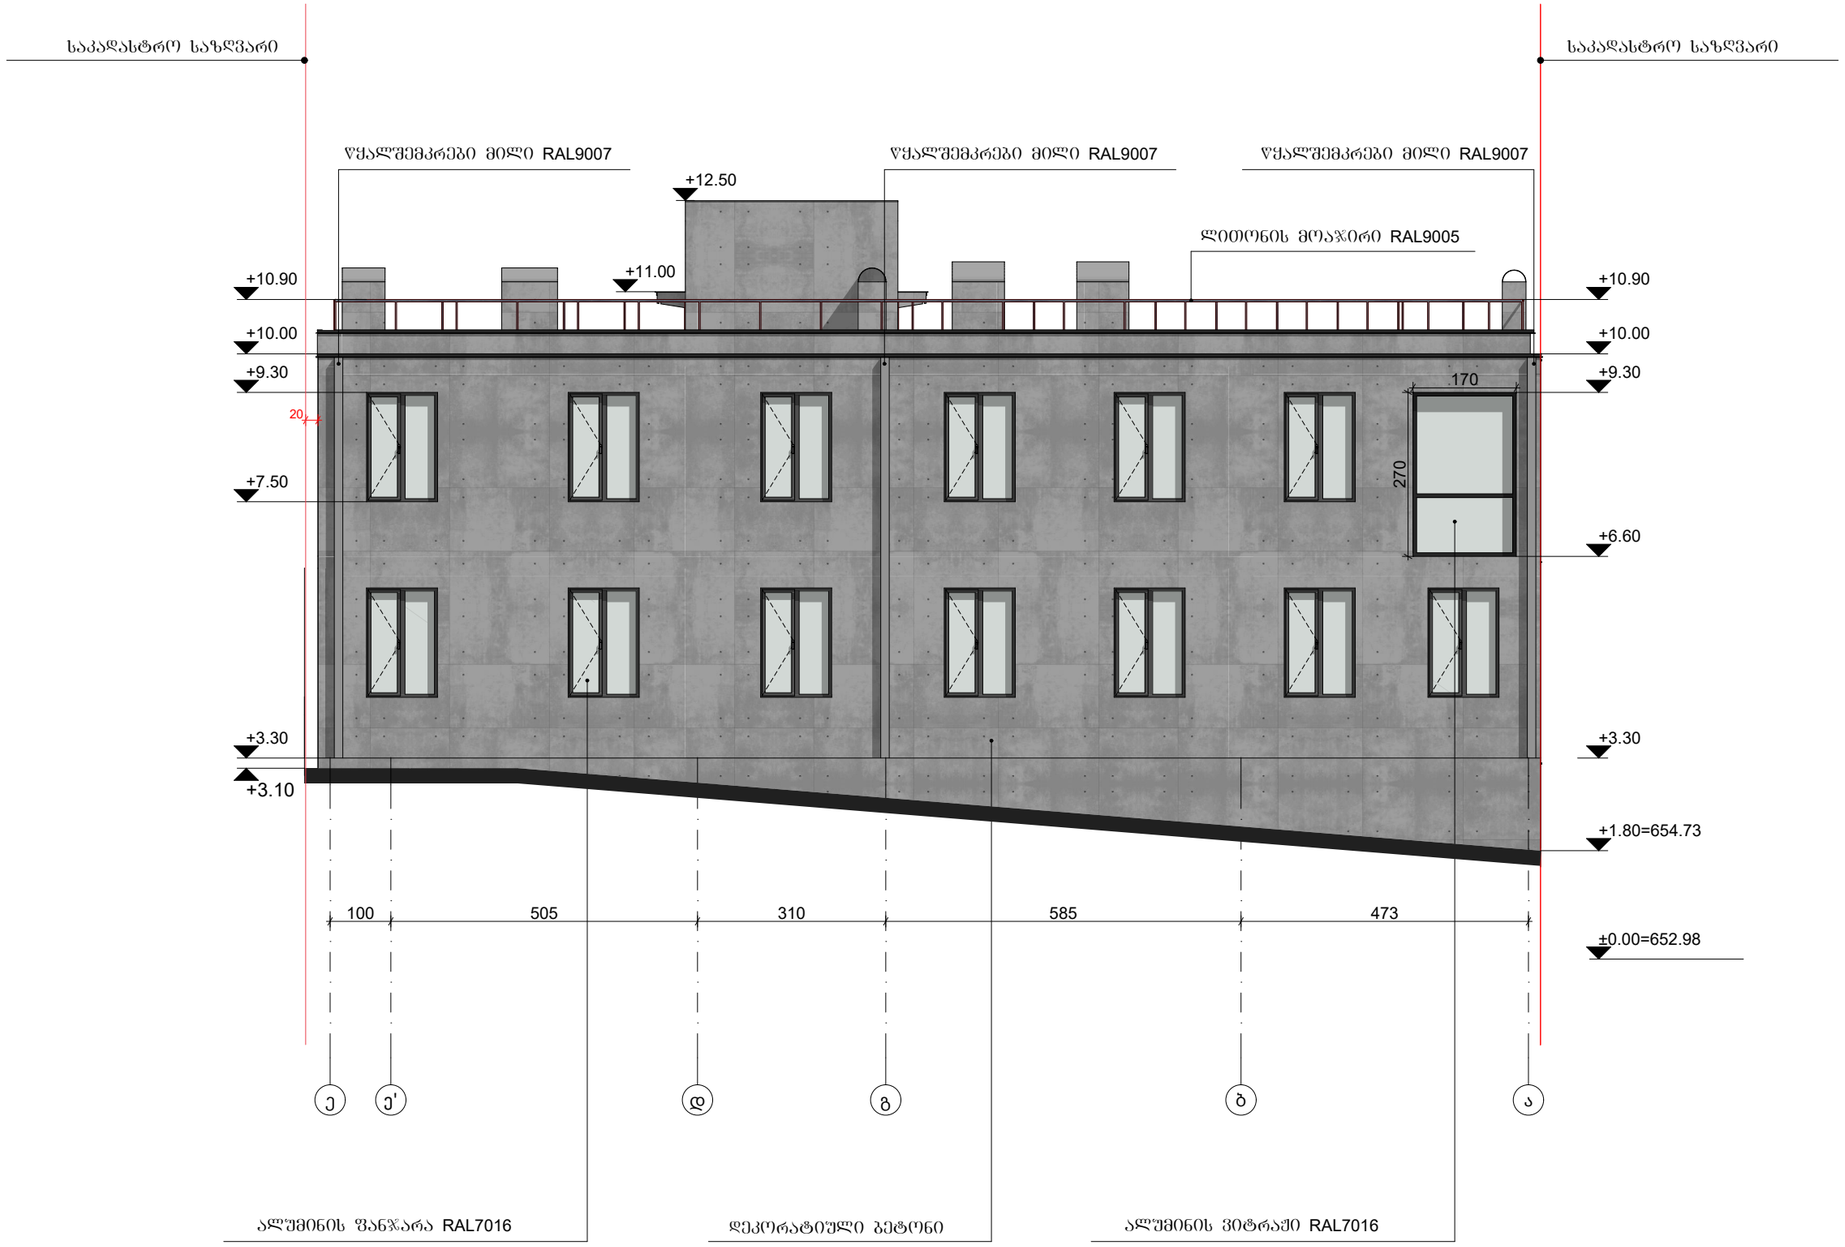

შენობა ნაგებობის დუნჭცია:

მრავალბინიანი საცხოვრებელი სახლი

ფასადი ღერძებში "ე-ა"

პირობითი აღნიშვნები:

საკადასტრო საზღვარი

ბანაშენიანების რეგულირების ლურჯი ხაზი

± 0.00 = 652.98

დამკვეთი:

ქეთევან მონიავა

მისამართი:

ქ.თბილისი, ცაცხვების IV შესახვევი №2; ს/კ 01.10.18.009.100

თანამდებობა	გვარი	ხელმოწერა
არქიტექტორი	ნიკოლოზ შონია	
შესრულა	ნიკოლოზ შონია	
თარიღი	2026 წ.	მ 1:100
სტადია	პროექტი	ფურცლები
ფორმატი	A-3	A-000

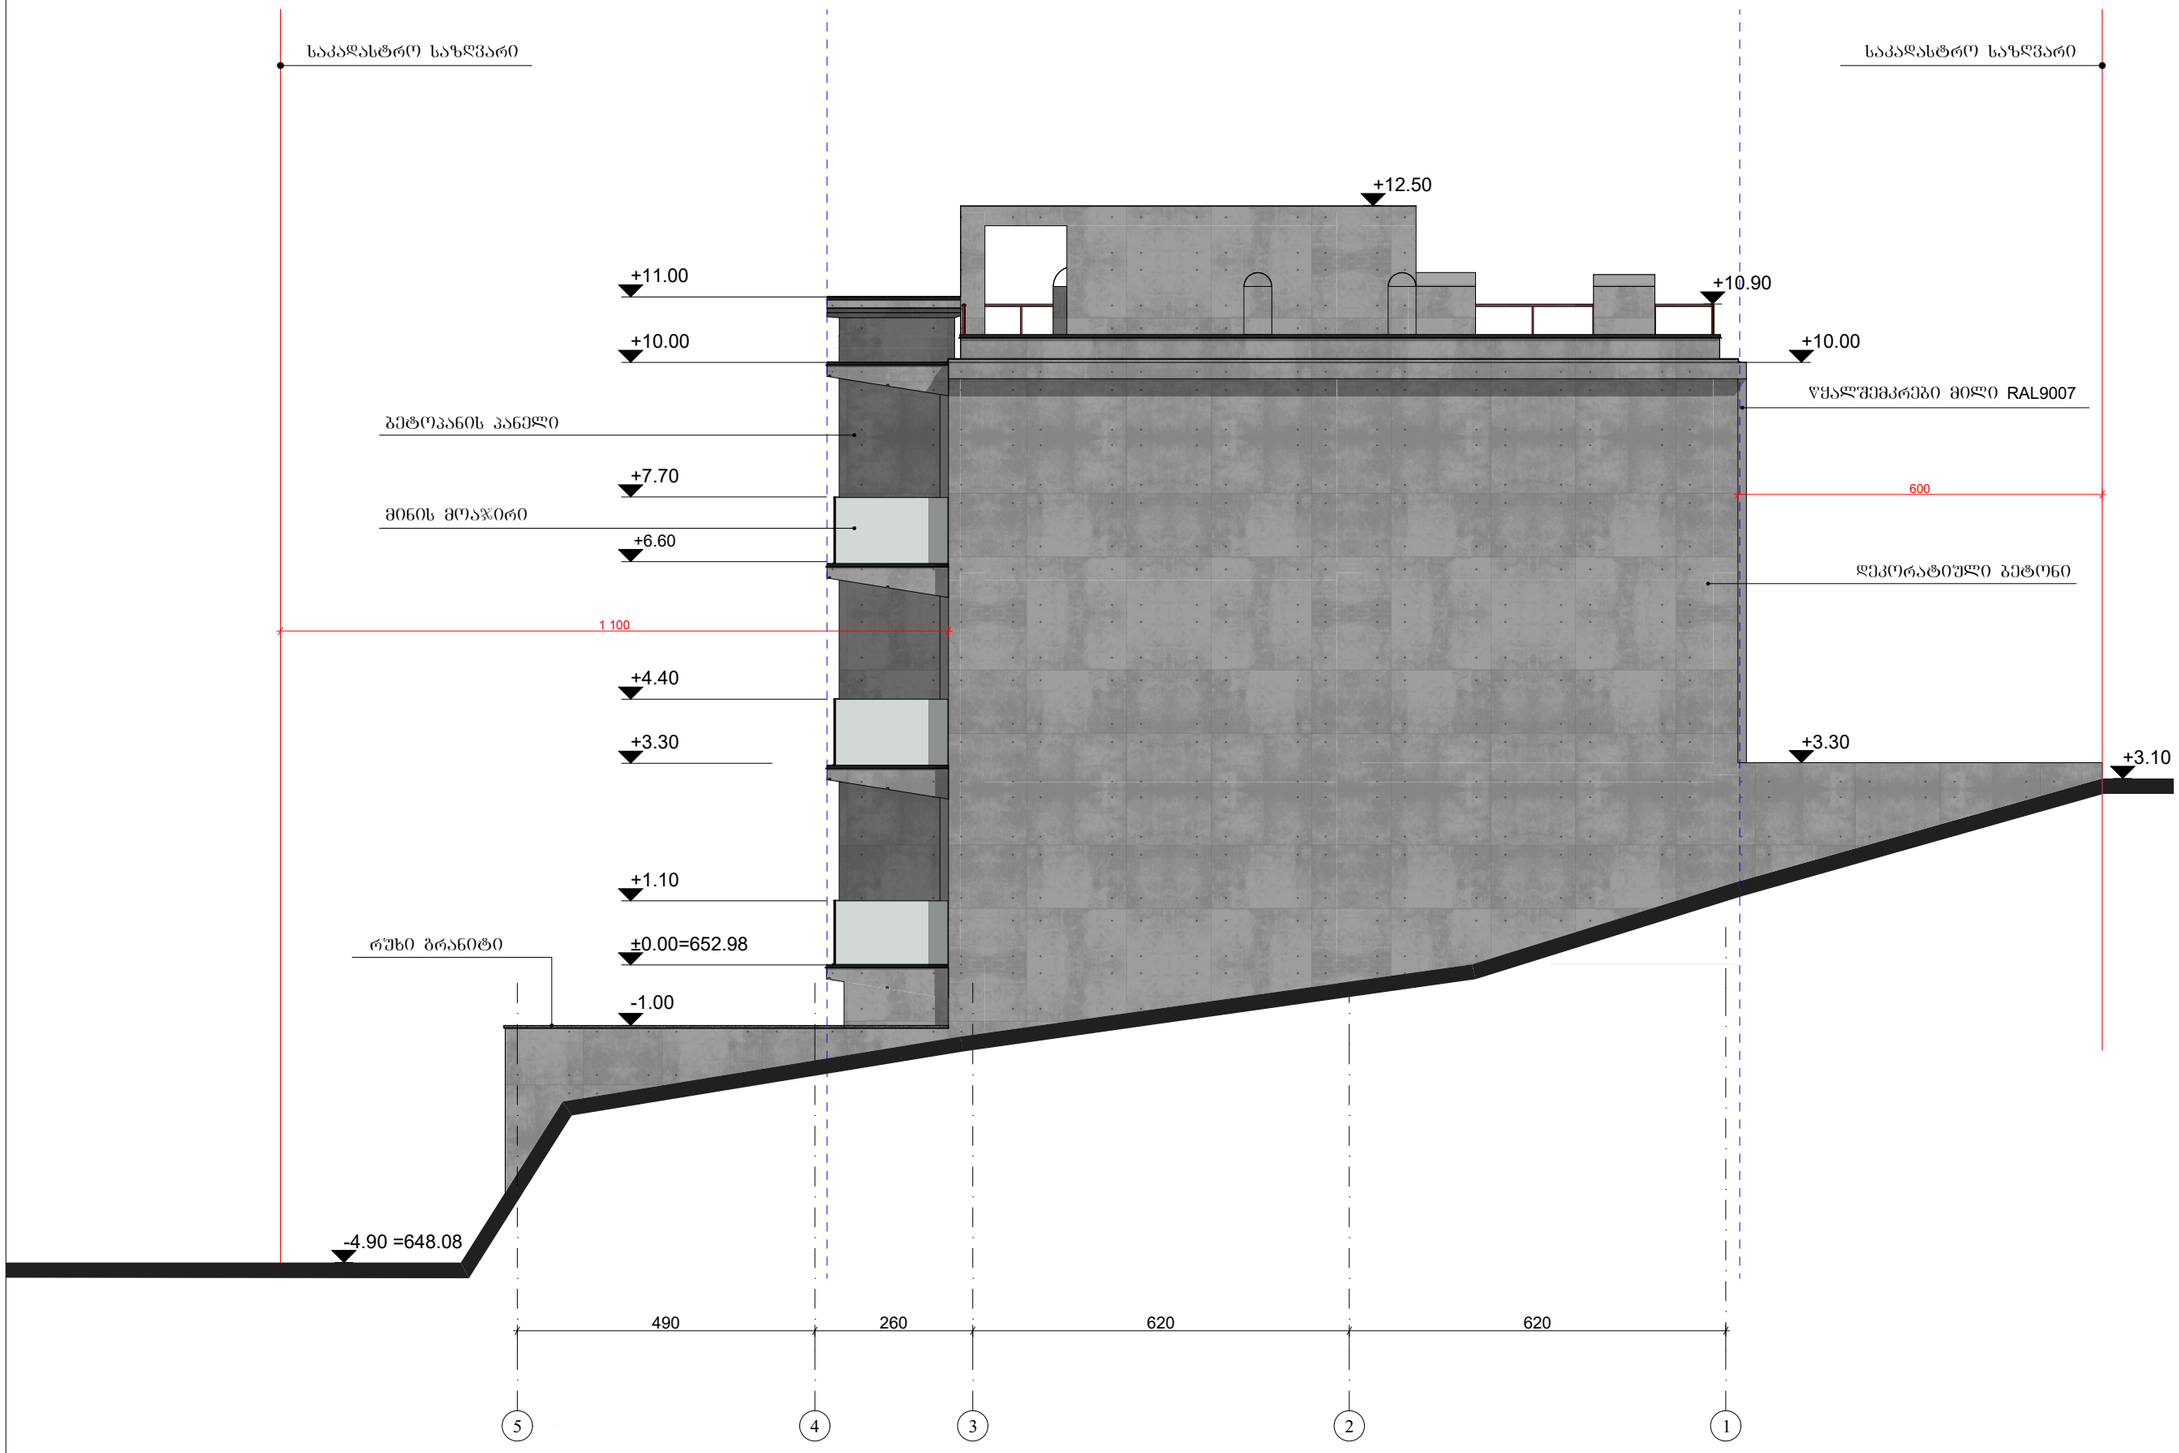

შენობა ნაგებობის შუნჭცია:

მრავალბინიანი საცხოვრებელი სახლი

შასადი ღერძებში "5-1*"

პირობითი აღნიშვნები:

საკადასტრო საზღვარი

განაშენიანების რეგულირების ლურჯი ხაზი

± 0.00 = 652.98

დამკვეთი:

ქეთევან მონიავა

მისამართი:

ქ.თბილისი, ცაცხვების IV შესახვევი №2; ს/კ 01.10.18.009.100

თანამდებობა	გვარი	ხელმოწერა
არქიტექტორი	ნიკოლოზ შონია	
შესრულა	ნიკოლოზ შონია	
თარიღი	2026 წ.	მ 1:100
სტადია	პროექტი	ფურცლები
ფორმატი	A-3	A-000

კარების ნამონათვალი							
კარის დასახელება	კ-1	კ-2	კ-3	კ-3	კ-5	კ-6	კ-6
რაოდენობა	1	1	3	3	3	1	1
გაბარიტები	200X240	450X240	160X270	300X270	243X270	223X270	243X270
აწევა იატაკის ნიშნულიდან	0	0	0	0	0	0	0
2დ გეგმა		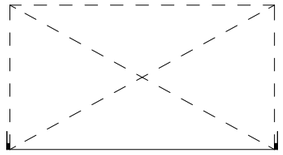					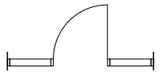
2დ ფასადი	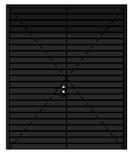		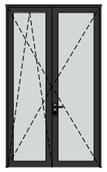			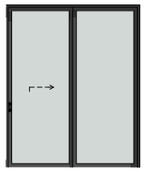	
მასალა	ლითონი	მეტალოპლასტმასი	ალუმინი	ალუმინი	ალუმინი	ალუმინი	ალუმინი

კარების ნამონათვალი		
კარის დასახელება	კ-1	კ-2
რაოდენობა	1	3
გაბარიტები	230X240	240X270
აწევა იატაკის ნიშნულიდან	0	0
2დ გეგმა	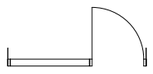	
2დ ფასადი	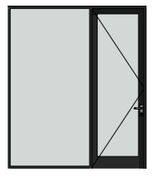	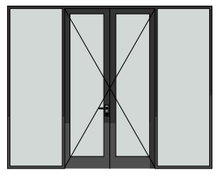
მასალა	ალუმინი	ალუმინი

ვიტრაჟების და შანჯრების ნამონათვალი				
ვიტრაჟის/შანჯრის დასახელება	შ-1	ვ-1	ვ-2	ვ-2
რაოდენობა	13	2	3	3
გაბარიტები	117X180	170X270	600X270	383X270
აწევა იატაკის ნიშნულიდან	90	0	0	0
2დ გეგმა				
2დ ფასადი		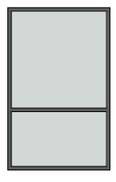	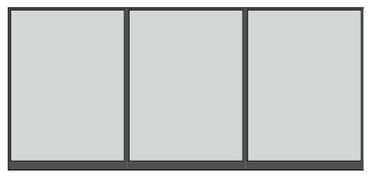	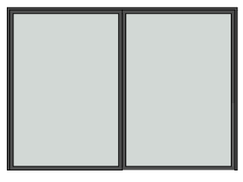
მასალა	ალუმინი	ალუმინი	ალუმინი	ალუმინი

შენობა ნაგებობის ფუნქცია:

მრავალბინიანი საცხოვრებელი სახლი

ღიობების სპეციფიკაცია

± 0.00 = 652.98

დამკვეთი:

ქეთევან მონიავა

მისამართი:

ქ.თბილისი, ცაცხვების IV შესახვევი №2; ს/კ 01.10.18.009.100

თანამდებობა	გვარი	ხელმოწერა
არქიტექტორი	ნიკოლოზ შონია	
შესრულა	ნიკოლოზ შონია	
თარიღი	2026 წ.	მ 1:100
სტადია	პროექტი	ფურცლები
ფორმატი	A-3	A-000

ჭალუზების ნამონათვალი		
ჯალუზის დასახელება	ჭ-1	ჭ-2
რაოდენობა	3	3
გაბარიტები	163X270	80X270
აღება იატაკის ნიშნულიდან	0	0
2დ გეგმა	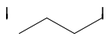	
2დ ფასადი		
მასალა	ლითონი	ლითონი

ცხაურების ნამონათვალი		
ცხაურის დასახელება	ც-5	ც-6
რაოდენობა	1	1
გაბარიტები	465X100	213X100
2დ გეგმა		
2დ ფასადი	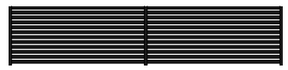	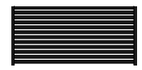
მასალა	ლითონი	ლითონი

ცხაურების ნამონათვალი				
ცხაურის დასახელება	ც-1	ც-2	ც-3	ც-4
რაოდენობა	2	1	1	1
გაბარიტები	580X55	600X80	580X100	545X100
2დ გეგმა				
2დ ფასადი				
მასალა	ლითონი	ლითონი	ლითონი	ლითონი

შენობა ნაგებობის შუნჭცია:

მრავალბინიანი საცხოვრებელი სახლი

ჭალუზების/ცხაურების სპეციფიკაცია

± 0.00 = 652.98

დამკვეთი:

ქეთევან მონიავა

მისამართი:

ქ.თბილისი, ცაცხვების IV შესახვევი №2; ს/კ 01.10.18.009.100

თანამდებობა	გვარი	ხელმოწერა
არქიტექტორი	ნიკოლოზ შონია	
შესრულა	ნიკოლოზ შონია	
თარიღი	2026 წ.	მ 1:100
სტადია	პროექტი	შუბლები
ფორმატი	A-3	A-000