

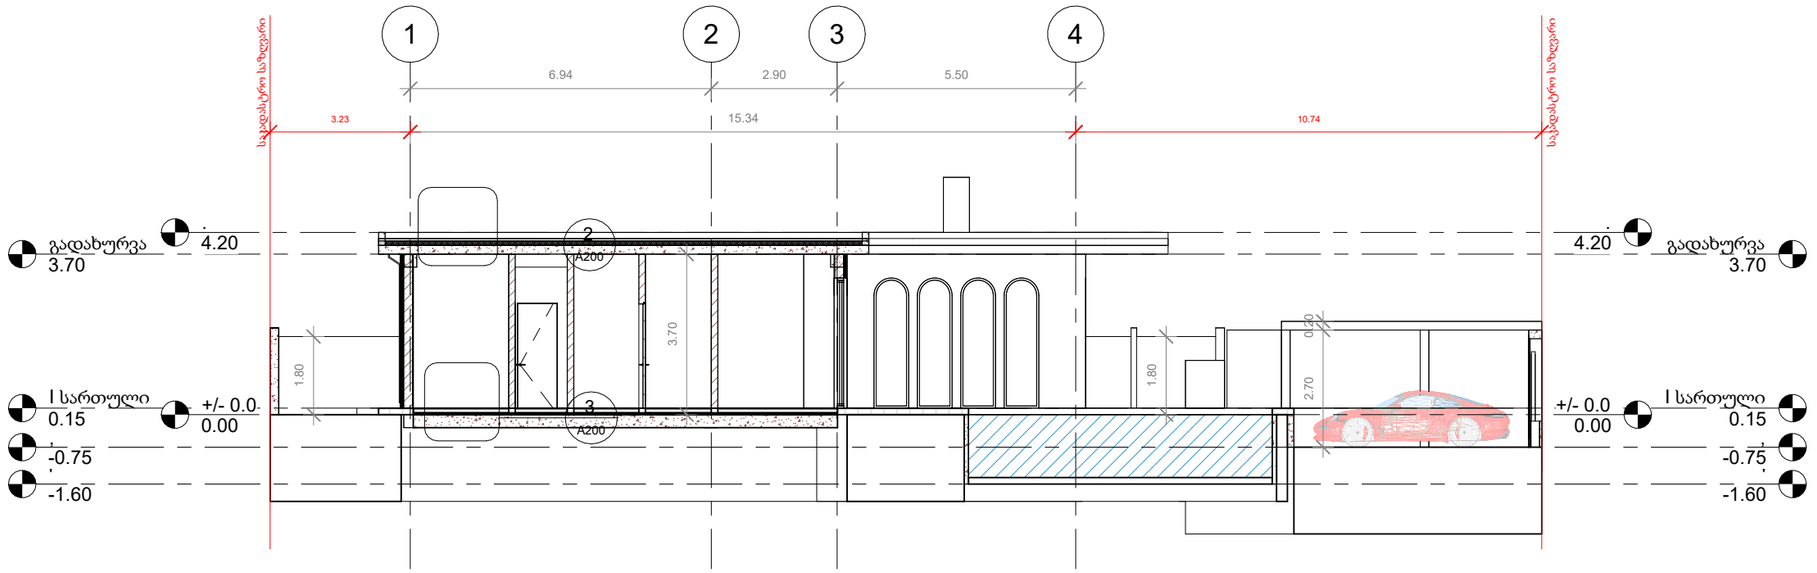



1 / A200 ჭრილი 1-1
1 : 100

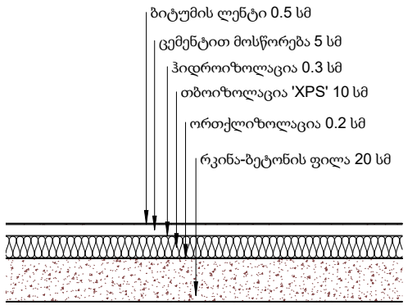


2 / A200 დეტალი N1
1 : 20

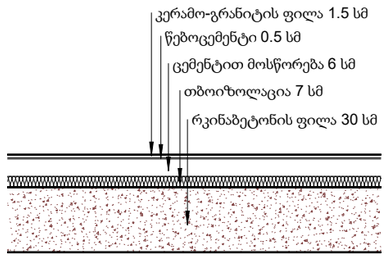


3 / A200 დეტალი N2
1 : 20

დამკვეთი: თამარ აბულაძე


DESIGN ARCHITECT
SPAZIO DESIGN

პროექტის სახელწოდება:
ინდივიდუალური ერთბინიანი საცხოვრებელი სახლი


ნახაზის სახელწოდება:
ჭრილი 1-1

SPAZIO Design


| შესრულა: | შეამოწმა: |
|---|---|
| თ.ა. | თ.ა. |
| ფაილი: | პროექტის ნომერი: 0001 |
| მასშტაბი: As indicated @A2 | ჯგუფის N: |
| ნახაზის ნომერი: A200 | რევიზია: |
| | სტატუსი: Project Status |

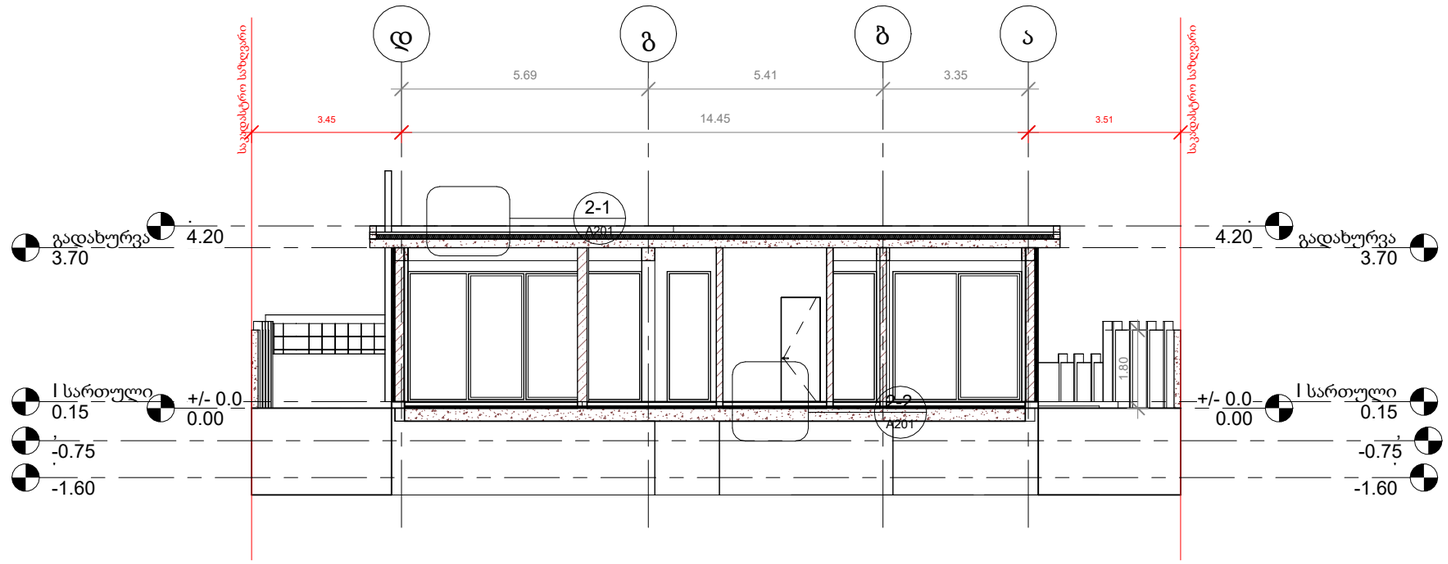


2 / A201 ჭრილი 2-2
1 : 100

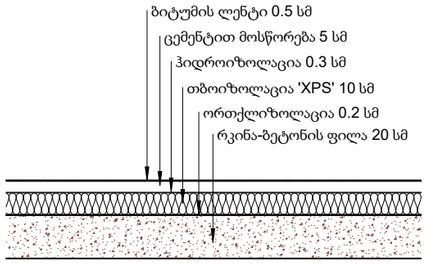


2-1 / A201 დეტალი N2-1
1 : 20

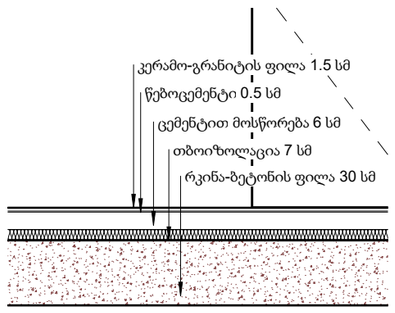


2-2 / A201 დეტალი N2-2
1 : 20

დამკვეთი: თამარ ახულაძე

DESIGN ARCHITECT
SPAZIO DESIGN

პროექტის სახელწოდება:
ინდივიდუალური ერთბინიანი საცხოვრებელი სახლი

ნახაზის სახელწოდება:
ჭრილი 2-2

SPAZIO Design

| შესრულა: | შეამოწმა: |
|---|---|
| თ.ა. | თ.ა. |
| ფაილი: | პროექტის ნომერი: 0001 |
| მასშტაბი: As indicated @A2 | ჯერადობა N: |
| ნახაზის ნომერი: A201 | რევიზია: |
| | სტატუსი: Project Status |