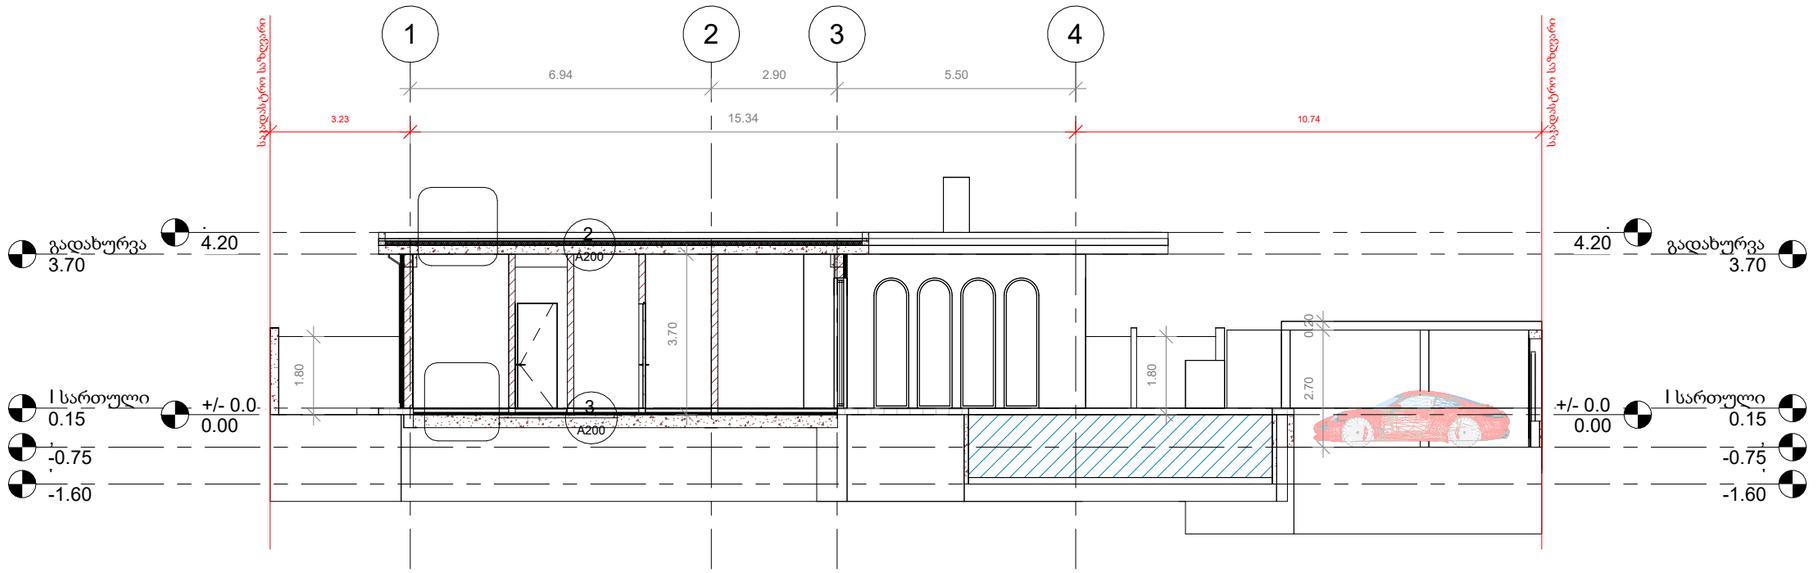

1 / A200 ჭრილი 1-1
1 : 100

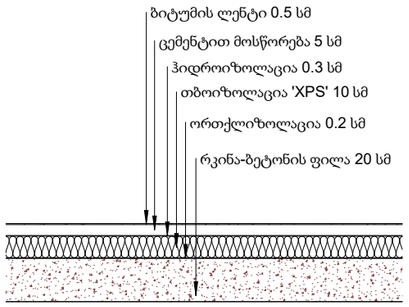

2 / A200 დეტალი N1
1 : 20

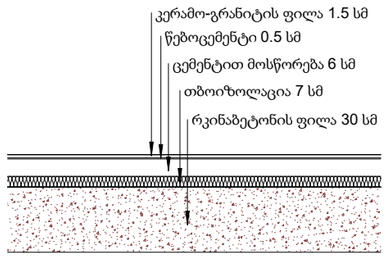

3 / A200 დეტალი N2
1 : 20

დამკვეთი: თამარ აბულაძე

DESIGN ARCHITECT
SPAZIO DESIGN

პროექტის სახელწოდება:
ინდივიდუალური ერთბინიანი საცხოვრებელი სახლი

ნახაზის სახელწოდება:
ჭრილი 1-1

SPAZIO
Design

შესრულა:	შეამოწმა:
თ.ა.	თ.ა.
ფაილი:	პროექტის ნომერი: 0001
მასშტაბი: As indicated @A2	ჯგუფის N:
ნახაზის ნომერი: A200	რევიზია:

სტატუსი: Project Status

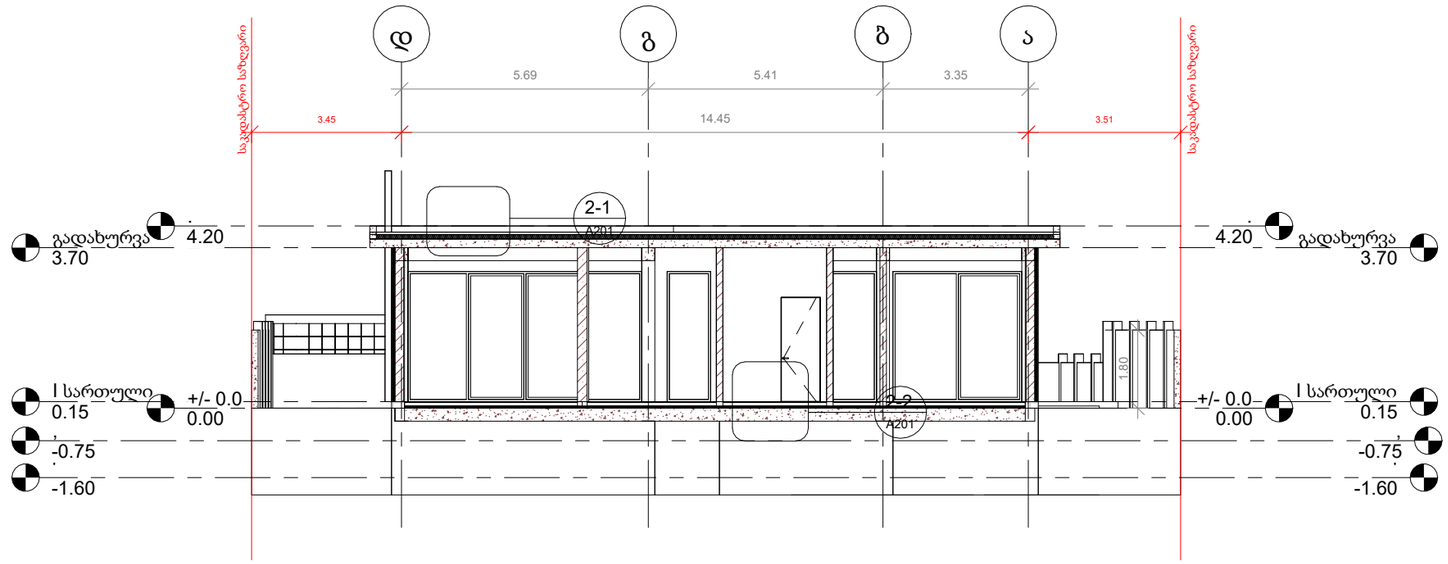

2 / A201 ჭრილი 2-2
1 : 100

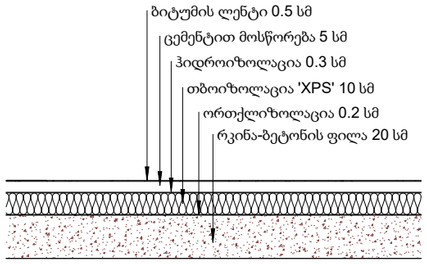

2-1 / A201 დეტალი N2-1
1 : 20

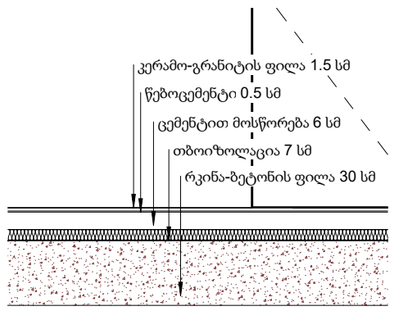

2-2 / A201 დეტალი N2-2
1 : 20

დამკვეთი: თამარ ახულაძე

DESIGN ARCHITECT
SPAZIO DESIGN

პროექტის სახელწოდება:
ინდივიდუალური ერთბინიანი საცხოვრებელი სახლი

ნახაზის სახელწოდება:
ჭრილი 2-2

SPAZIO Design

შესრულა: თ.ა.
შეამოწმა: თ.ა.
ფაილი:
პროექტის ნომერი: 0001
ზომა: As indicated @A2
ვერსიის N:
ნახაზის ნომერი: A201
რევიზია:
სტატუსი: Project Status