
ოთახების კვადრატულობა		
ნომერი	სახელი	კვადრატულობა
1	მისაღები | საერთო სივრცე	78 m²
2	სველი წერტილი	6 m²
3	ტექნიკური ოთახი	4 m²
4	კაბინეტი	12 m²
5	სამრეცხაო ოთახი	4 m²
6	სველი წერტილი	8 m²
7	საძინებელი	22 m²
8	საძინებელი	15 m²
9	სველი წერტილი	4 m²
10	ავტოსადგომი	34 m²
11	აუზი	28 m²
12	აუზის ტექნიკური ოთახი	5 m²
13	საზაფხულო ფართობი	20 m²

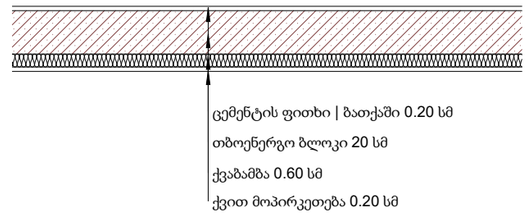

1ა / A101 დეტალი N1ა
1 : 20

1 / A101 I სართული
1 : 100

დამკვეთი: თამარ ახულაძე


DESIGN ARCHITECT
SPAZIO DESIGN

პროექტის სახელწოდება:
ინდივიდუალური ერთბინიანი საცხოვრებელი სახლი

ნახაზის სახელწოდება:
პირველი სართულის გეგმა

SPAZIO Design

შესრულა:	შეამოწმა:
თ.ა.	თ.ა.
ფაილი:	პროექტის ნომერი: 0001
მასშტაბი: As indicated @A2	გვერდის N:
ნახაზის ნომერი: A101	რევიზია:
	სტატუსი: Project Status

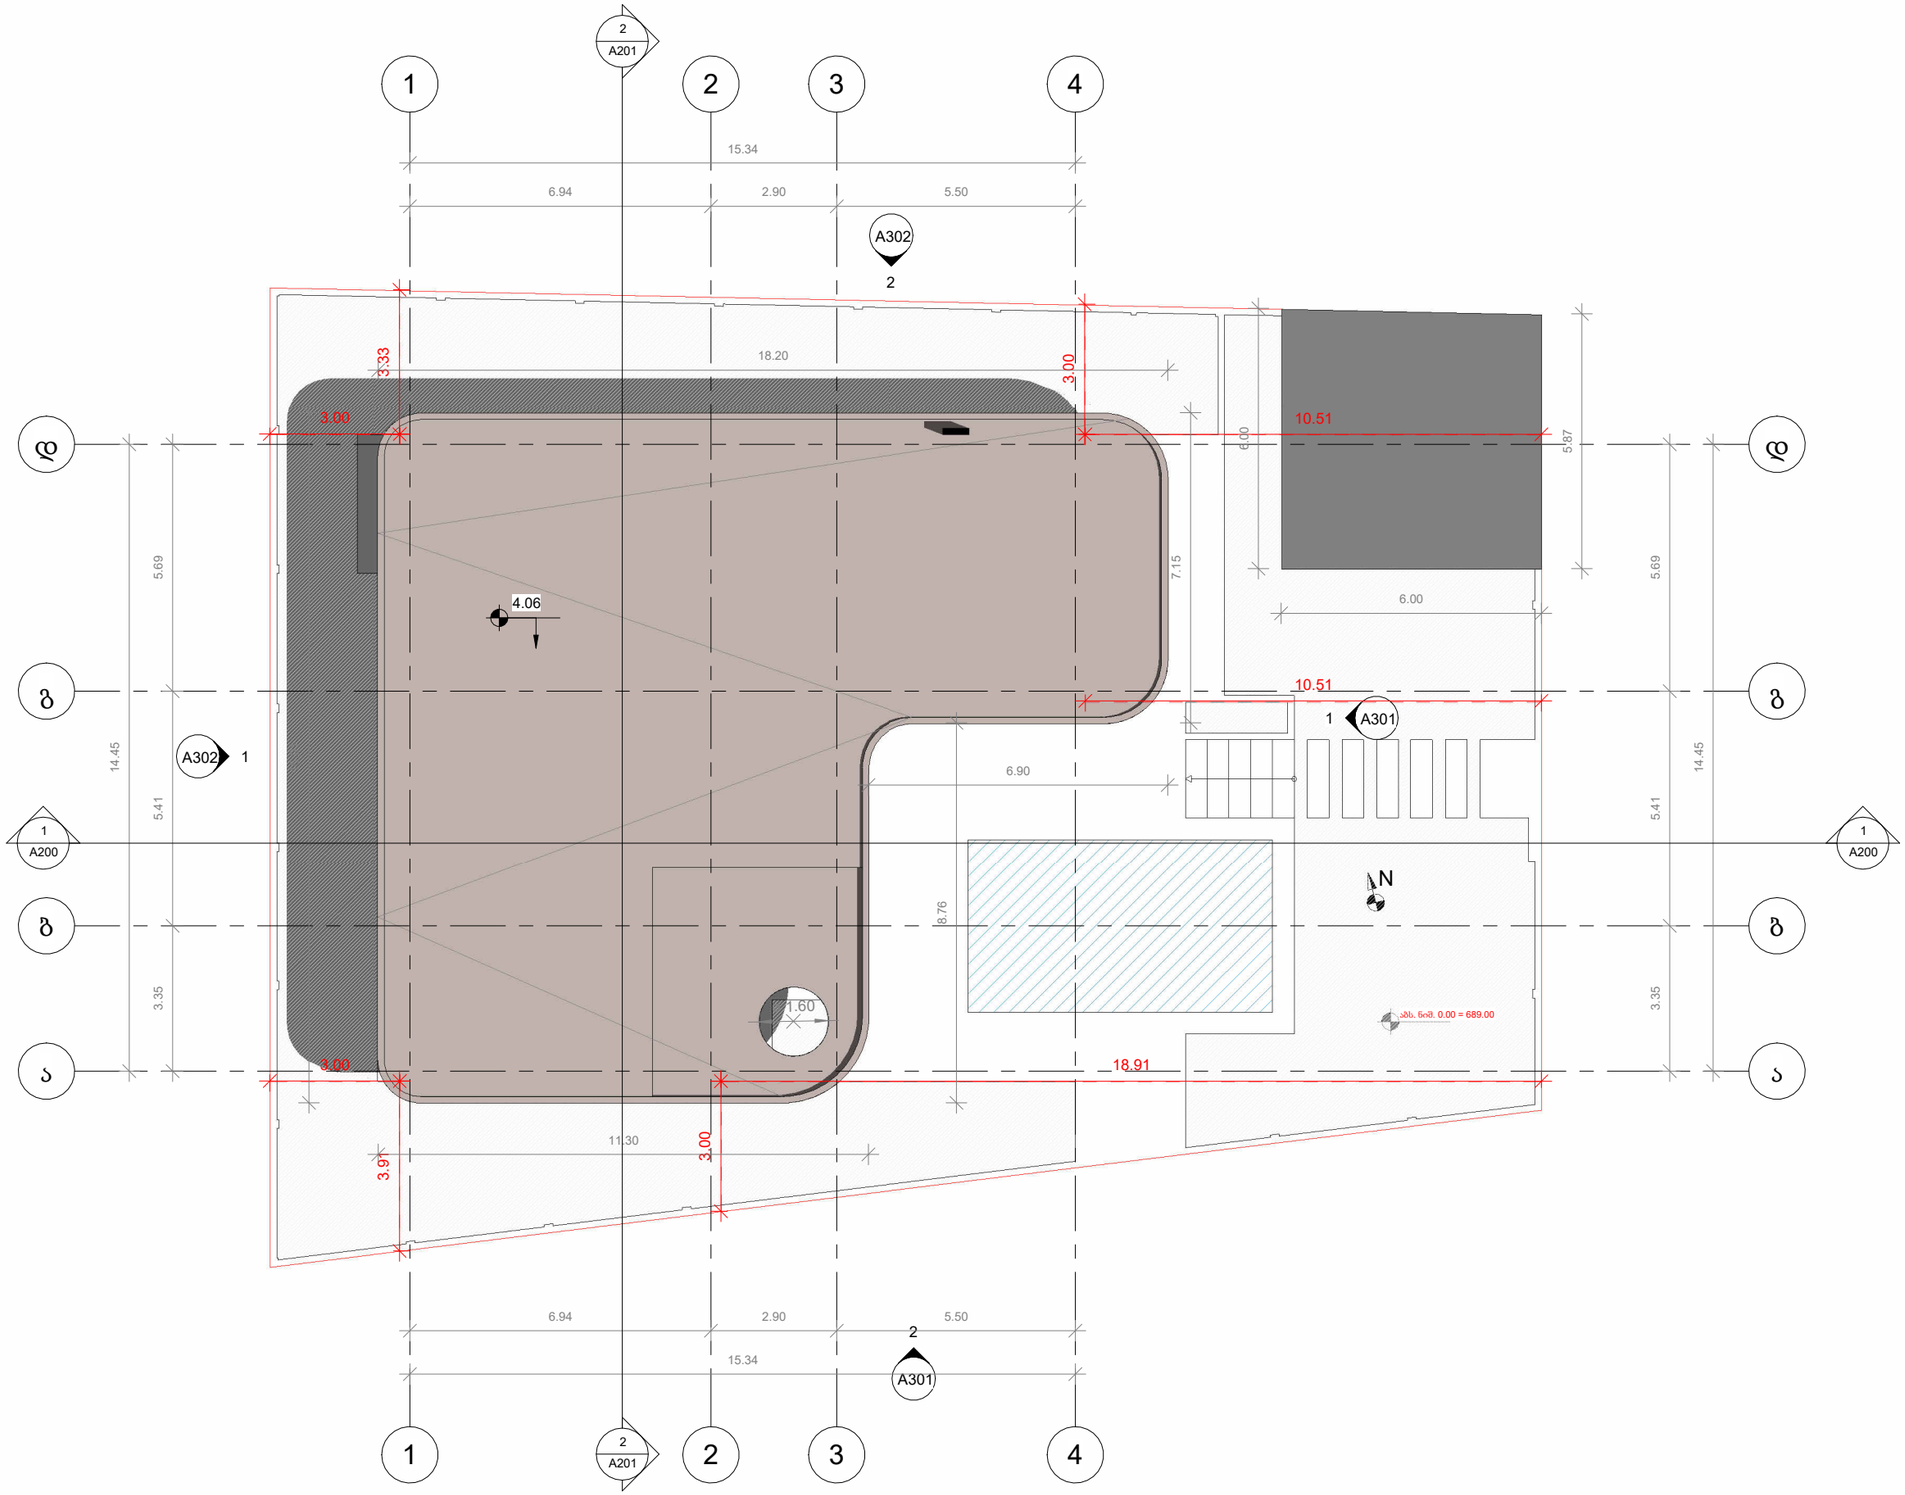

1 / A102 გადახურვა
1 : 100

დამკვეთი: თამარ აბულაძე

DESIGN ARCHITECT
SPAZIO DESIGN

პროექტის სახელწოდება:
ინდივიდუალური ერთბინიანი საცხოვრებელი სახლი

ნახაზის სახელწოდება:
გადახურვის გეგმა


SPAZIO Design

შესრულა: თ.ა.	შეამოწმა: თ.ა.
ფაილი:	პროექტის ნომერი: 0001
მასშტაბი: 1 : 100	ფორმატი N: @A2
ნახაზის ნომერი: A102	რევიზია:
	ტიპი/ეტაპი: Project Status


K1 საანგარიშო კროკი
176.688 მ²




K2 საანგარიშო კროკი
198.823 მ²

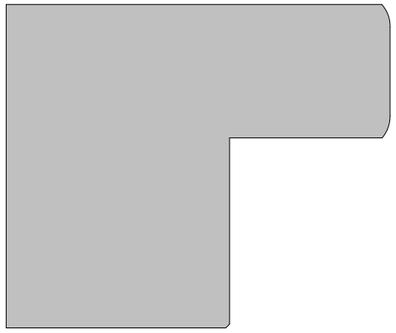

განაშენიანების ფართობი - 359,878 მ²

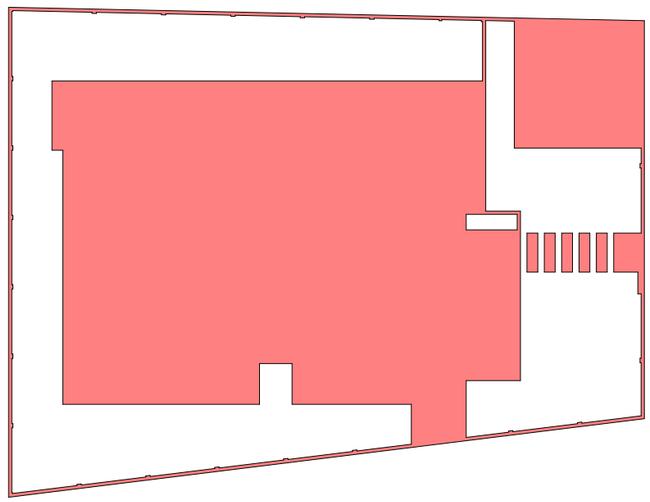

K3 საანგარიშო კროკი
240.172 მ²

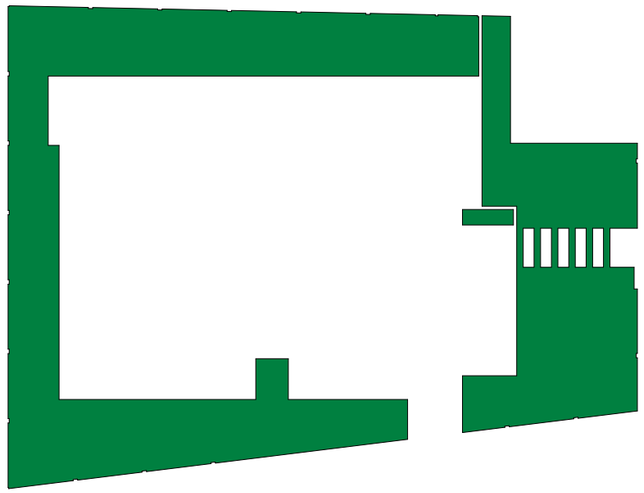

კროკები
1 : 200

დამკვეთი: თამარ ახულაძე

DESIGN ARCHITECT
SPAZIO DESIGN

პროექტის სახელწოდება:

ინდივიდუალური ერთბინიანი
საცხოვრებელი სახლი

ნახაზის სახელწოდება:

კროკები

SPAZIO
Design

შესრულა: თ.ა.	შეამოწმა: თ.ა.
ფაილი:	პროექტის ნომერი: 0001
მასშტაბი: 1 : 200	@A2
ნახაზის ნომერი: A103	რევიზია:
	ეტაპი: Project Status