
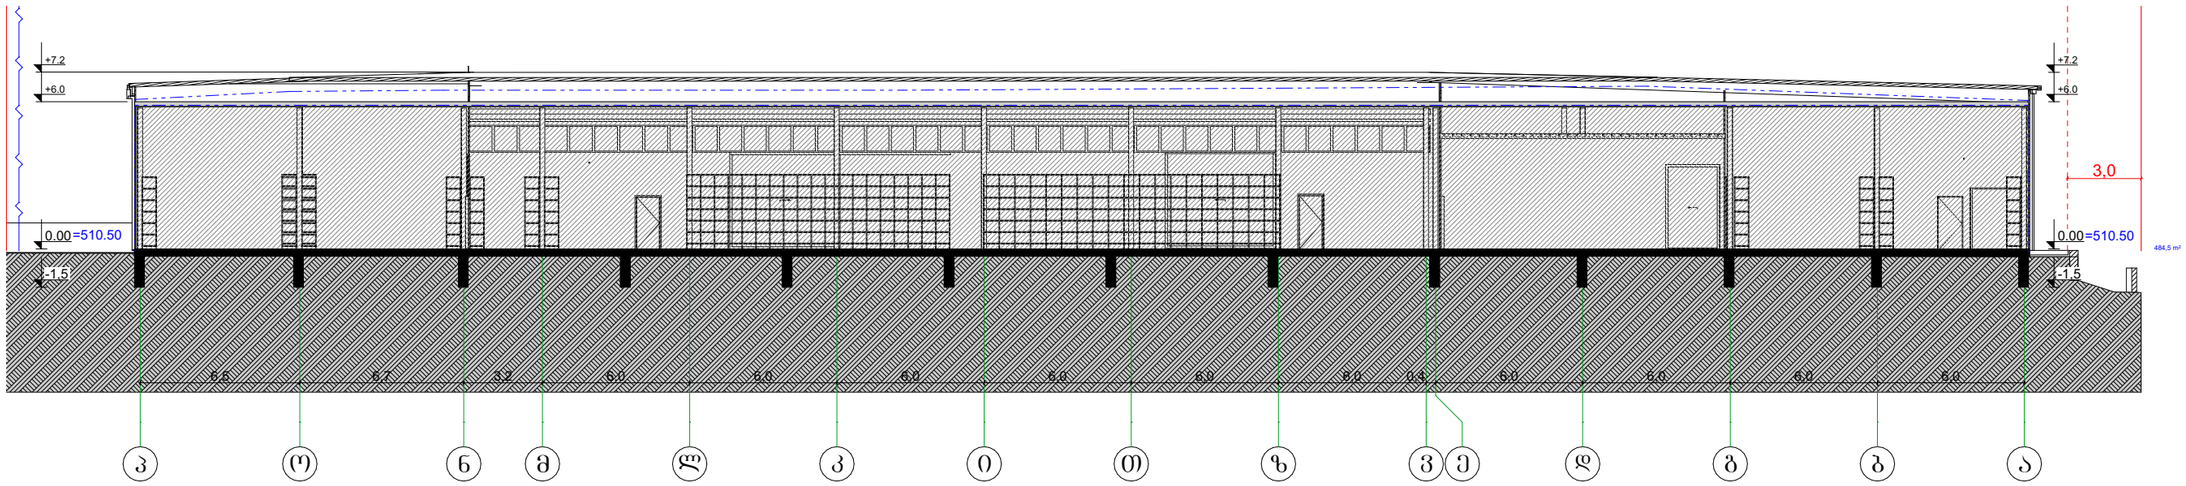



დამხ. შენობა

N1

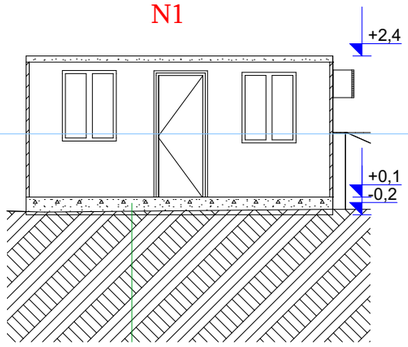

1 Building Section (3) 1:100


დამხ. შენობა N2

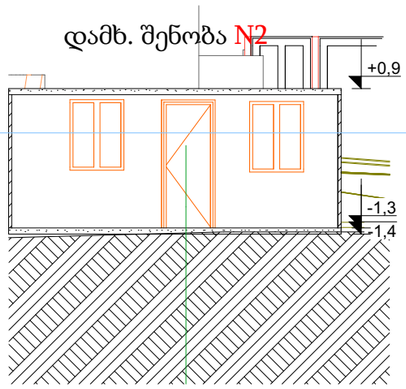

1 Building Section 1:250

1 Building Section (1) 1:100

ს/კ 01.19.16.002.230		შ.პ.ს. "ბიემჯი გრუპ" L.T.D "BMG GROUP" ს/კ 406128239 შარტავას ქ. №14 598 66 70 70 557 98 08 99 groupbmg@yahoo.com	ტექნიკური დირექტორი	1:100	ზაზა ბასილაძე
ობიექტის მისამართი	ქალაქი თბილისი, თენგიზ ჩანტალაძის ჩიხი, №3		არქიტექტორი		ზაზა ბასილაძე
ნახაზის დასახელება	ფასადი "ნ-ა'"		დაინტერესებული პირი		შპს "ორხევი-96"
			მასშტაბი თარიღი	2026წ.	ფორმატი A - 3

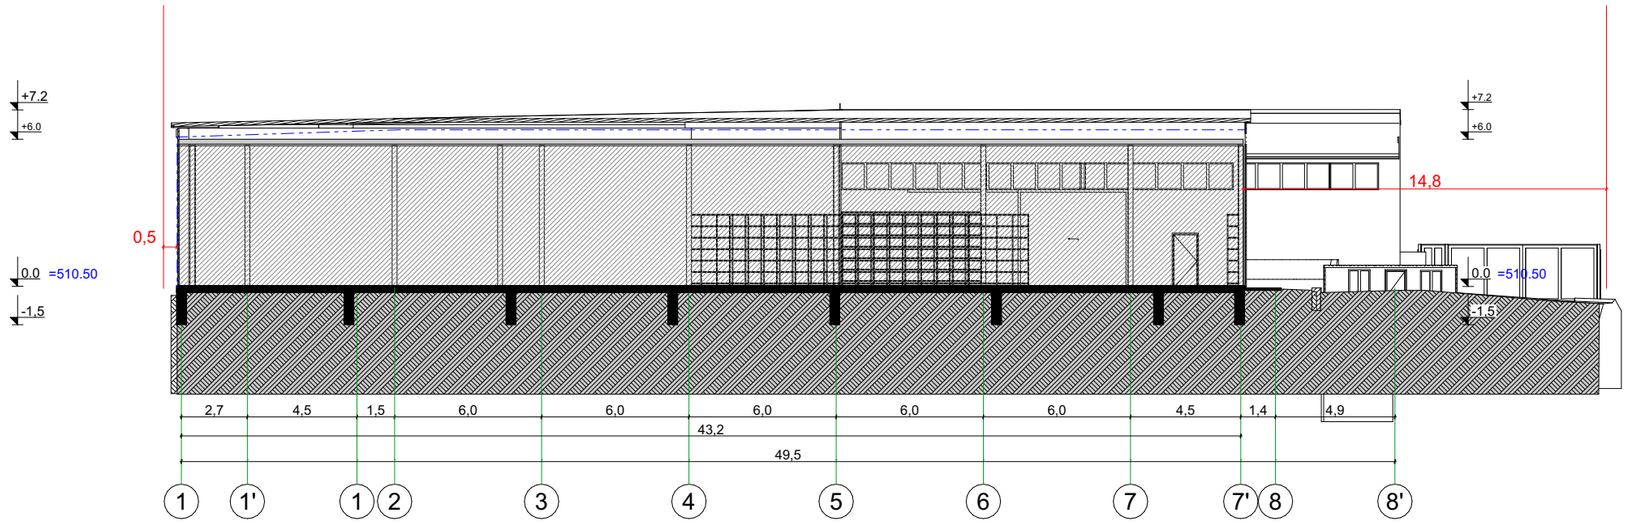

2 Building Section

ს/კ 01.19.16.002.230		შ.პ.ს. "ბიემჯი გრუპ" L.T.D "BMG GROUP" ს/კ 406128239 შარტავას ქ. №14 598 66 70 70 557 98 08 99 groupbmg@yahoo.com	ტექნიკური დირექტორი		ზაზა ბასილაძე
ობიექტის მისამართი	ქალაქი თბილისი, თენგიზ ჩანტალაძის ჩიხი, №3		არქიტექტორი		ზაზა ბასილაძე
ნახაზის დასახელება	ფასადი "ნ-ა'"		დაინტერესებული პირი		შპს "ორხევი-96"
			მასშტაბი		
			თარიღი	2026წ.	ფორმატი A - 3