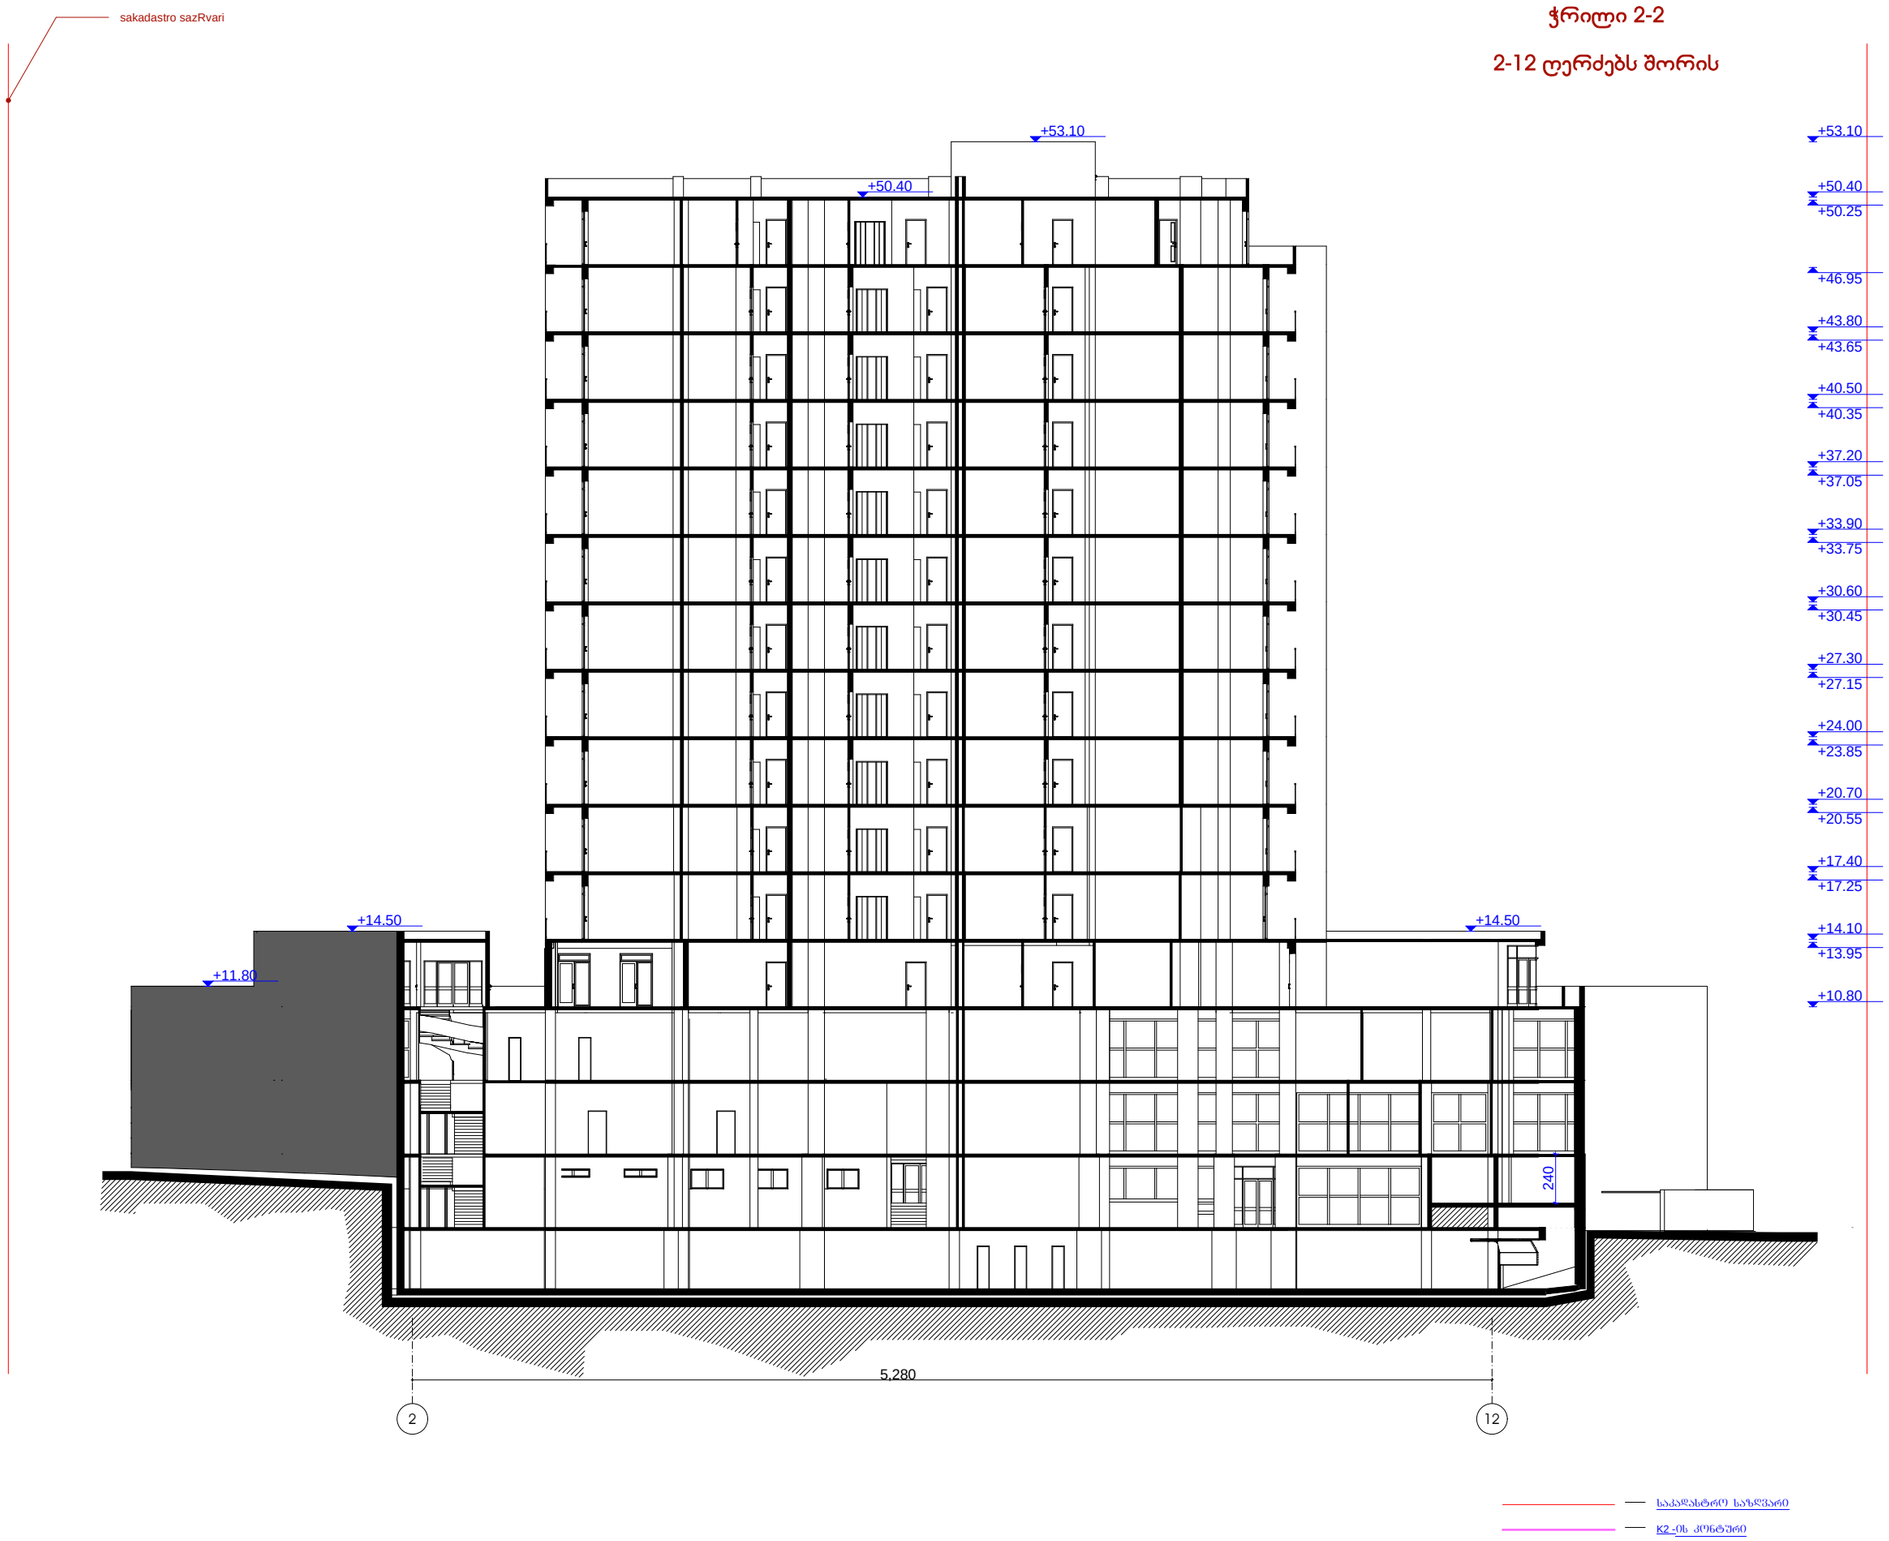

ჭრილი 2-2

2-12 ღერძებს შორის

საკადასტრო საზღვარი

K2-ის კონტური

ჭრილი 2-2
2-12 ღერძებს შორის
მ 1:300

დირექტორი		ბ. მარბიანი
არ.მთ. არქიტექტორი		ც. ბართაია
პრო. ავტორი		ც. ბართაია
შესარულა		კ. სახვაძე

საპროექტო ობიექტის მისამართი

ქ.თბილისი, ლაღიძის №6 (ყოფ. წულუკიძის ქ.)

დამკვეთი-მენაშენე

ი.ბ.ა. "ბზაჯვარედინი 07"

დასაპროექტებელი ობიექტი

მრავალფუნქციური შენობის კორექტირებული პროექტი

ქალაქმშმარებითი პარამეტრები

ინტენსივობის კოეფიციენტი	კ1=0.75
ინტენსივობის კოეფიციენტი	კ2=4.1

ტექნიკური მონაცემები

ინტენსივობის კოეფიციენტი კ2=0





არქიტექტურული ნაწილი

ALIZI LTD

შპს „ალიზი"
„ALIZI„LTD

სტადია პროექტი	ფურცელი	ბვ. ა-

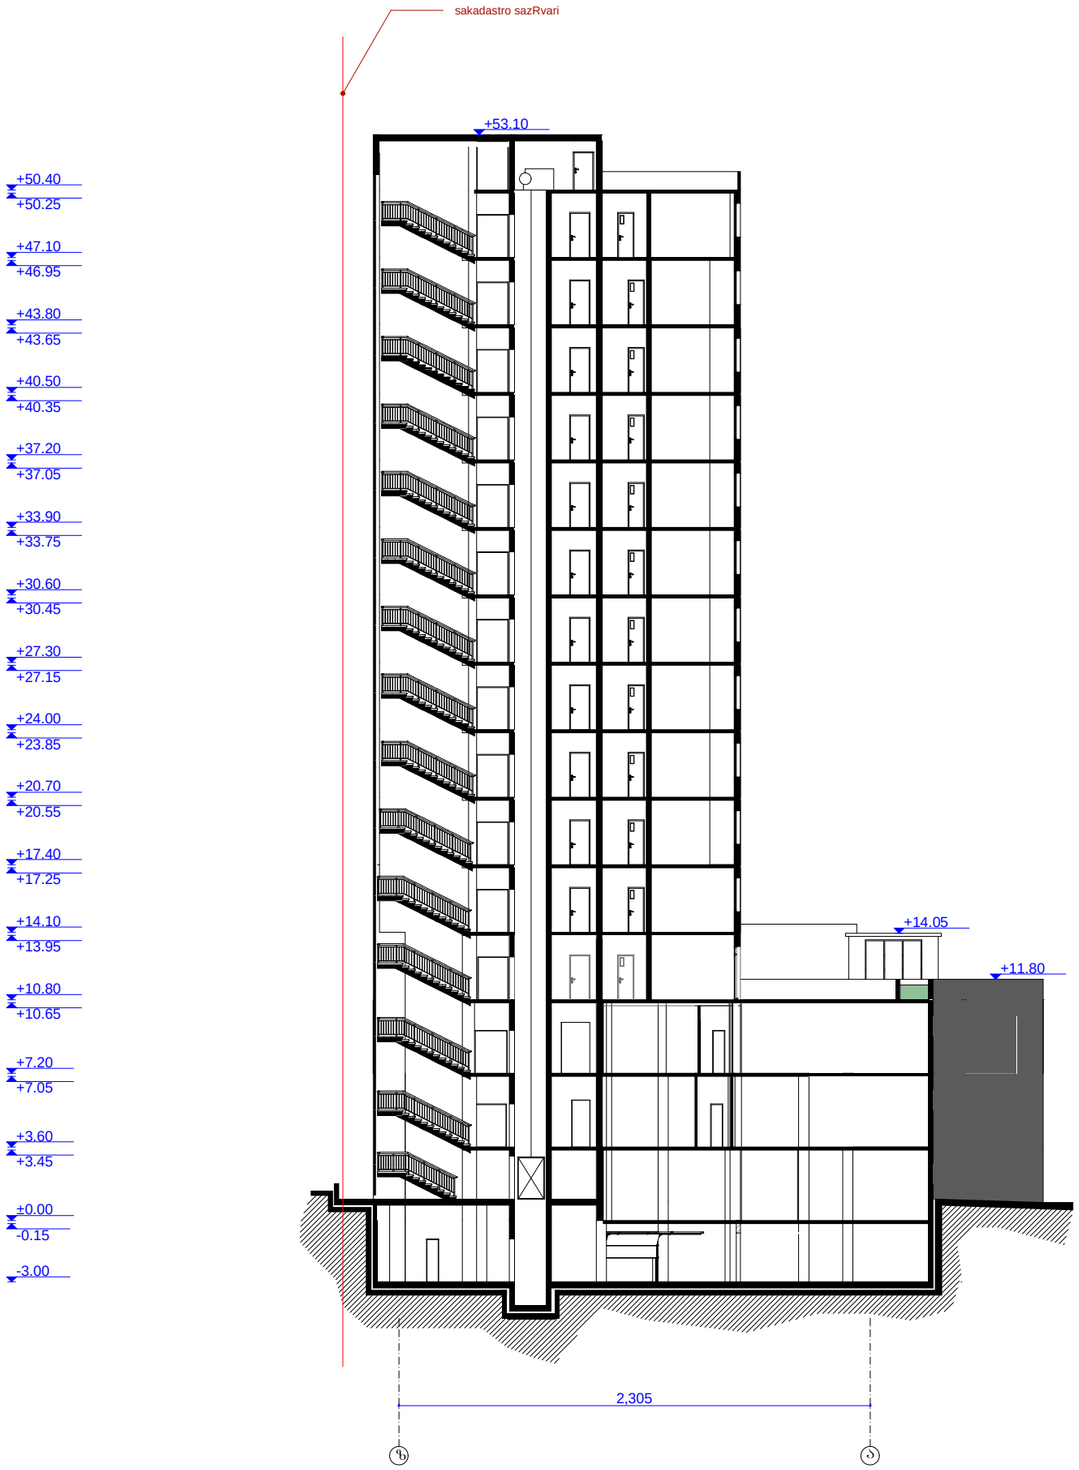

ჭრილი 1-1

ზ-ა ღერძებს შორის

+50.40
+50.25
+47.10
+46.95
+43.80
+43.65
+40.50
+40.35
+37.20
+37.05
+33.90
+33.75
+30.60
+30.45
+27.30
+27.15
+24.00
+23.85
+20.70
+20.55
+17.40
+17.25
+14.10
+13.95
+10.80
+10.65
+7.20
+7.05
+3.60
+3.45
±0.00
-0.15
-3.00

+50.40
+50.25
+47.10
+46.95
+43.80
+43.65
+40.50
+40.35
+37.20
+37.05
+33.90
+33.75
+30.60
+30.45
+27.30
+27.15
+24.00
+23.85
+20.70
+20.55
+17.40
+17.25
+14.10
+13.95
+10.80
+10.65
+7.20
+7.05
+3.60
+3.45
±0.00
-0.15
-3.00

საპროექტო ობიექტის საკადასტრო საზღვარი

K2-ის კონტური

ჭრილი 1-1
ზ-ა ღერძებს შორის
მ 1:300

დირექტორი		ბ. მარგიანი
არქიტექტორ		ც. ბართაია
არქ. ავტორი		ც. ბართაია
შესრულა		ქ. სახვაძე

საპროექტო ობიექტის მისამართი

ქ.თბილისი, ლალიძის №6 (ყოფ. ჭუღუჩაძის ქ.)

დამკვეთი-მენაშენე

ი.მ.ა. "ზედაზენი 07"

დასაპროექტებელი ობიექტი

მრავალფუნქციური შენობის კორექტირებული პროექტი

ძალაქმედმარეგიონი პარამეტრები

ინტენსივობის კოეფიციენტი	კ1=0.75
ინტენსივობის კოეფიციენტი	კ2=4.1

ტექნიკური მონაცემები
