Senoba - nagebobis usafrTxoebis wesebtan Sesabamisobis analizi

bloki B

gamoyenebuli wesebi - "Senoba-nagebobis usafrTxoebis wesebi"

CamoTvaleT Senobis dakavebulebebi daaRwereT TiToeuli gamoyeneba
1. sasawyobo jgufi sw-2 -3.00 da +0.00 niSnulze
2. sacxovrebeli jgufi sc-2 (sacxovrebeli binebi +4.00 dan +31.90 CaTvliT)
3. damxmarejgufi ds -3.00 da +0.00 niSnulze

konstruqciis tipi:	
gansazRvreT konstruqciis tipi arsebuli SenobisTvis	
gansazRvreT konstruqciis tipi axali SenobisTvis	tipi **II-A**
Sereulikonstruqciis SemTxvevaSimiuTiTeT tipebi, romelic gamoyenebuli iqneba, gansazRvreT tipebi damatimdebareoba	

simaRlisSezRudvebi cxrili 503-is mixedviT		
dakavebuloba	dasaSvebi sarTulianoba	SemoTavaz. sarTulianoba
1. sasawyobo jgufi sw-2	SeuzRudavi	1 miwis donis qveda sarTuli 1 miwis donis sarTuli
2. sacxovrebeli jgufi sc-2	SeuzRudavi	10 miwis donis zeda sarTuli
3. damxmarejgufi ds	SeuzRudavi	1 miwis donis qveda sarTuli 1 miwis donis sarTuli

	dasaSvebi simaRle	SemoTavazebuli simaRle
saerTo simaRle	SeuzRudavi	37.1 m.
miwis zemoT sarTulis raodenoba	10 sarTuli	

farTobis SezRudvebi cxrili 503-is mixedviT		
dakavebuloba	dasaSvebi farTobi	SemoTavaz. farTobi
1. sasawyobe jgudi sw-2 -3.00 niSnulze	SeuzRudavi	591.6 kv.m.
2. damxmarejgufi ds -3.00 niSnulze da +0.00 niSnulze	SeuzRudavi	79.1 kv.m. 24.1 kv.m.
3. sasawyobe jgufi sw-2 +0.00 niSnulze	SeuzRudavi	435.9 kv.m.
4. sacxovrebeli jgufi sc-2 +3.00 niSnulze	SeuzRudavi	560.3 kv.m.
5.sacxovrebeli jgufi sc-2 +6.10 niSnulze	SeuzRudavi	560.3 kv.m.
6.sacxovrebeli jgufi sc-2 +9.20 niSnulze	SeuzRudavi	560.3 kv.m.
7.sacxovrebeli jgufi sc-2 +12.30 niSnulze	SeuzRudavi	560.3 kv.m.
8.sacxovrebeli jgufi sc-2 +15.40 niSnulze	SeuzRudavi	560.3 kv.m.
9. sacxovrebeli jgufi sc-2 +18.50 niSnulze	SeuzRudavi	560.3 kv.m.
10.sacxovrebeli jgufi sc-2 +21.60 niSnulze	SeuzRudavi	560.3 kv.m.
11.sacxovrebeli jgufi sc-2 +24.70 niSnulze	SeuzRudavi	560.3 kv.m.
12.sacxovrebeli jgufi sc-2 +27.80 niSnulze	SeuzRudavi	560.3 kv.m.
13.sacxovrebeli jgufi sc-2 +30.90 niSnulze	SeuzRudavi	560.3 kv.m.
SemoTavazebuli farTobis jami	6733.7 m2	
iatakebis raodenoba	12 sarTuli	
saerTo (sasargeblo) farTobi	7379.8 m2	

garekedlis cecxlmedegobisa da RiobebisadmimoTxovnebi cxrilebis 602-is da 705.8 -is mixedviT							
garekedlebi	xanZarsawinaaRmdegomanZili (metri)	cecxlmedegobis xarisxi (saaTi)		kedlisRiobebis farTobi (kedlis %)			
		moTxovnili	gaTvaliswinebuli	dasaSvebi		gaTvaliswinebuli	
				daculi	daucveli	daculi	daucveli
fasadi 1-8 RerZebSi	9 m-zemeti	0	2	SeuzRudavi	SeuzRudavi		40 %
fasadi 8-1 RerZebSi	9 m-zemeti	0	2	SeuzRudavi	SeuzRudavi		40 %
fasadi a'-d' RerZebSi	9 m-zemeti	0	2	SeuzRudavi	SeuzRudavi		5 %
fasadi d'-a' RerZebSi	9 m-zemeti	0	2	SeuzRudavi	SeuzRudavi		5 %

TiToeulisarTulidan gasasvleliSuaSlebi											
sarTulebi	dakavebuloba da dakavebulobis datvirTvis janri maCveneblebi	moTxovnili gasasvlelebi s/gasasvlelebi Tan misadgomis raodenoba	gaTvaliswinebuli gasasvlelebi s/gasasvlelebi Tan misadgomis raodenoba da tipi	gasasvleliSuaSlebebis sigane (metri)							
				gza-kibeebi		derefnebi		gasasvlelis gza-kari			
				moTxovnili	gaTvaliswinebuli	moTxovnili	gaTvaliswinebuli (minimaluri)	moTxovnili	gaTvaliswinebuli (TarisufaliT)		
sardafissarTuli -3.00	sw-2 d.d.32	2	2 (gza-karis saxiT)	1.1	1.2	1.2	1.4	0.82	1.00		
sarTuli +0.00 niSnulze	sw-2 d.d.32	2	2 (gza-karis saxiT)	1.1	1.2	1.2	1.4	0.82	1.00		

wyalsadenisistemebis fiqsirebulimowyobilobebis raodenoba cxrili 602.-is mixedviT											
sarTulebi	dakavebuloba da dakavebulobis datvirTvis janri maCveneblebi	fiqsirebulimowyobilobebi									
		unitazi		tualetis xelsabani		abazana/Sxapi		sasmeliwylis fantani		samomsaxureo niJara	
		moTxovnili	gaTvaliswinebuli	moTxovnili	gaTvaliswinebuli	moTxovnili	gaTvaliswinebuli	moTxovnili	gaTvaliswinebuli	moTxovnili	gaTvaliswinebuli

wyalsadenisistemebis fiqsirebulimowyobilobebis raodenoba sacxovrebeli jgufi sc-2 qvejgufi cxrili 602.-is mixedviT											
sarTulebi	sacxovrebeli erTeulebi	fiqsirebulimowyobilobebi									
		unitazi		tualetis xelsabani		abazana/Sxapi		sasmeliwylis fantani		samomsaxureo niJara	
		moTxovnili	gaTvaliswinebuli	moTxovnili	gaTvaliswinebuli	moTxovnili	gaTvaliswinebuli	moTxovnili	gaTvaliswinebuli	moTxovnili	gaTvaliswinebuli
sarTulebi +3.00 dan +30.90 CaTvliT	bina #1 dan bina #100 CaTvliT	1	1	1	1	1	1	1	1	1 (20 sacxerTeulze)	1 (TiTo sacxerTeulze)

xanZrisgan dacvissistemebisadmimoTxovnebi						
dakavebulobebi/sivrceebi/gasasvleliSuaSlebebi	avtosaxrefi sistema	saxanZro gangaSisda cecxlaRmomCeni sistemebi	saxanZro nidgarebis sistemebi	kvanlis sakontrolo sistemebi	xelis cecxlmqrebi	xanZris maRTvis centri
sacxovrebeli jgufi sc-2				ki		ara
derefani		sagangebo xmovani gangaSis sakomunikacio sistema	ki	negatiuri garsavebi		
lifti (damnevis sistemiT)				ki		
kibisujredi (SemozRudulinvestibiuliT)		saxanZro gangaSisnaliT samarTavi koloti				
sardafissarTuli (avtosadgomi)	ki					

pirobiTi aRniSvnebi

- RerZis xazi
- sakadastro sazRvari
- Wrilis xazi
- blokis kedeli
- gaZlierebuli betonis kedeli-sveti
- gaTboba-kondicirebis adgili
- misawvdomi svla gezi
- gasasvlelamde misadgomi manZili
- sc-2 / d.d.2 — dakavebulobis jgufi (qvejgufi) / dakavebulobis datvirTva
- b. #6 42.2 / 38.2 4.0 — saerTo farTi / sazafxulo farTi
- farTobi Sida konturze
- binis #
- Riobi filaSi
- kedlis cecxlmedegoba (erTsaaTiani)
- kedlis cecxlmedegoba (orsaaTiani)
- sacxovrebeli dakavebuloba
- sadarbazo
- grunti
- mwvane safari
- cxaura tipis mopirkeTeba (gamWoli)
- struqturuli zedapiris niSnuli
- CrdiloeTis aRniSvna

simbolos saxelwodeba	
	saxanZromilgari
	saxanZro ganyofilebasTankavSirsistema
	sagangebo xmovani gangaSis sakomunikacio sistema
	xelis cecxlmaqri
	saxanZro-sanaSlo samsaxuris mier gamosayenebeli misaRebeli-hidranti
	kvanlisavtomaturiaRmoCeni
	kvanlizemoreagiremauwyebeli
	avtosaxrefi
	saxanZro gangaSisxeliTsamaRTvaikolofi
	gasasvleli

xelisSekruleba #	

შპს "ფლექს არქიტექტურა" 404920216 FLEX ARCHITECTURE

FLEX ARCHITECTURE

S.p.s. "fleqs arqiteqtura"		
Tanamdeboba	gvari	xelmowera
direqtori	i. maziaSvili	
proeqtisavtori	i. maziaSvili	

damkveTi:

proeqtis saxelwodeba:
mravalbiniani sacxovrebeli saxli

misamarTi:


masStabi	TariRi	naxazis dasaxeleba
1:100		

stadia	furceli	furclebi
arq. nawili		

sardafis sarTuli sgegma -3.00
niSnuli ze
m. 1:100

bloki **B**

dasaxeleba	dakavebuloba	dakavebulobis datvirTva	saerTo dakavebulobis datvirTva	moTxovnili gza-karis raodenoba/sigane		gaTvaliswinebuli gza-karis raodenoba/sigane	
a/s #1	sw-2	32	36	2	0.820 m.	1	1.000 m.
d/s #1	ds	1		1	0.820 m.	1	1.000 m.
d/s #2	ds	1		1	0.820 m.	1	1.000 m.
d/s #3	ds	1					
d/s #4	ds	1					

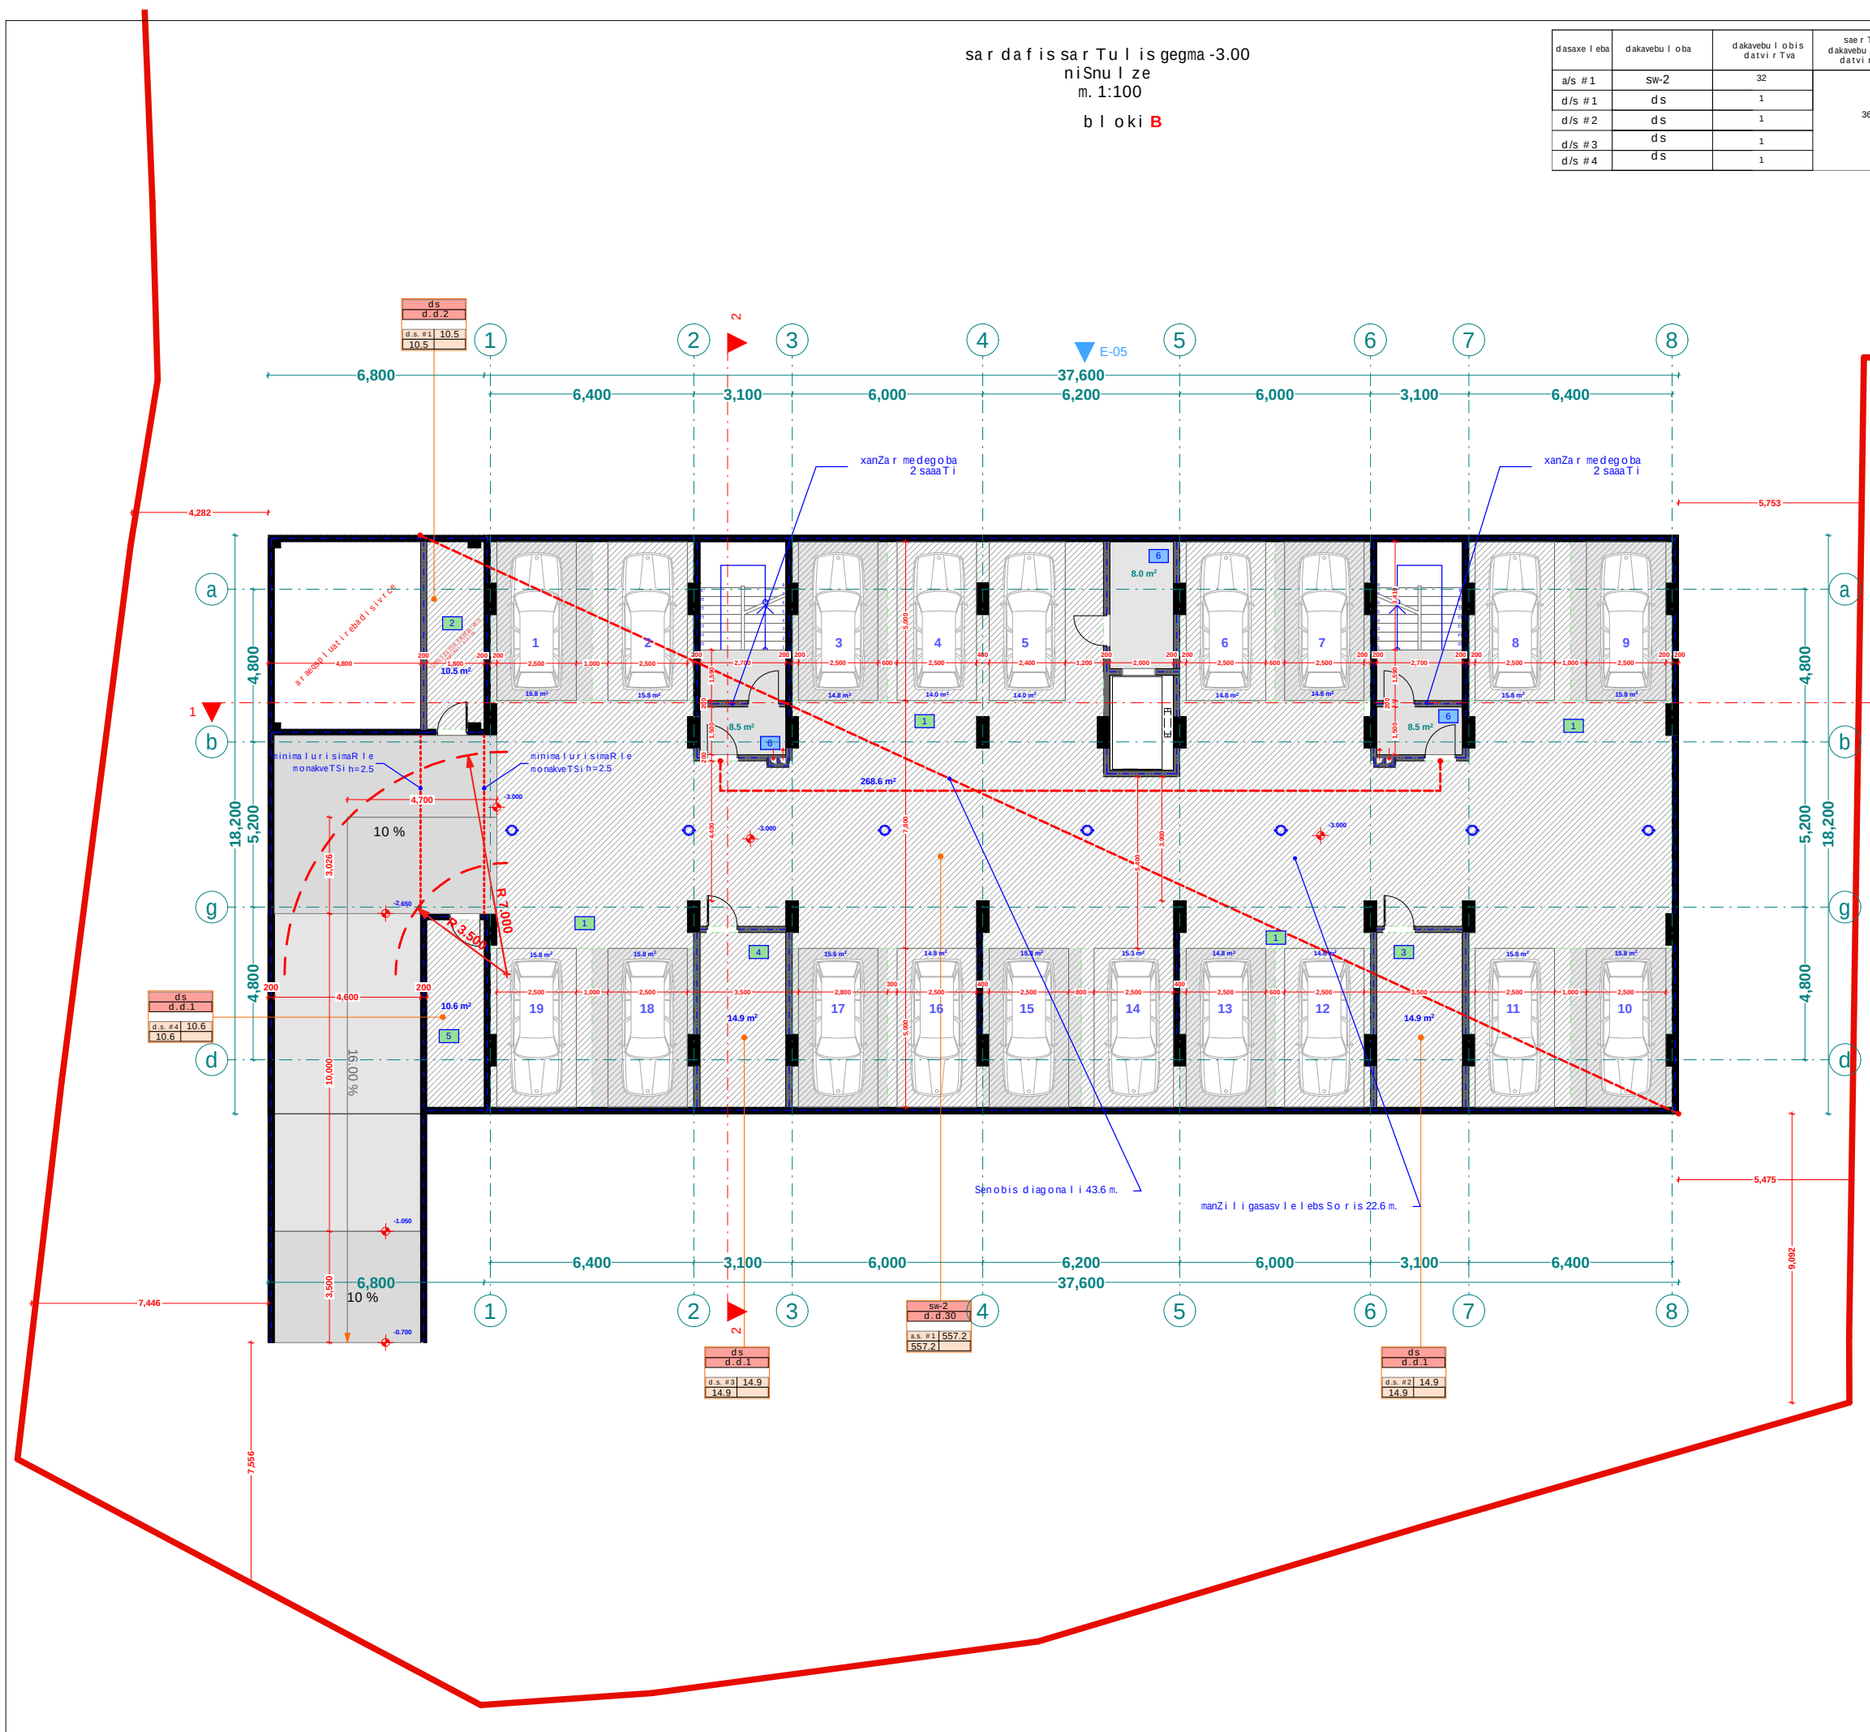

eqsplikacia

1. a.s #1 saerTo farT: 557.2 m2
2. d.s #1 saerTo farT: 10.5 m2
3. d.s #2 saerTo farT: 14.9 m2
4. d.s #3 saerTo farT: 14,9 m2
5. d.s #4 saerTo farT: 10.6 m2
6. sadarbazo: 25 m2

xelSekruleba #

pirobiTi aRniSvnebi

- RerZis xazi
- sakadastro sazRvari
- Wrilis xazi
- blokis kedeli
- gaZlierebuli betonis kedeli-sveti
- gaTboba-kondicirebis adgili
- misawvdomi svlagezi
- gasasvlelamde misadgomi manZili
- sc-2 / d.d.2 / "b" tipi / b. #6 42.2 / 38.2 4.0
  - dakavebulobis jgufi (qvejgufi)
  - dakavebulobis datvirTva
  - binis tipi (misawvdomoba)
  - saerTo farTi
  - sazafxulo farTi
  - farTobi Sida konturze
  - binis #
- Riobi filaSi
- kedlis cecxlmedegoba (erTsaTiani)
- kedlis cecxlmedegoba (orsaTiani)
- sacxovrebeli dakavebuloba
- sadarbazo
- grunti
- mwvane safari
- cxaura tipis mopirkeTeba (gamwvoli)
- struqturuli zedapiris niSnuli
- CrdiloeTis aRniSvna

	simbolos saxelwodeba
	saxanZro mimdgari
	saxanZro ganyofilebasTankavSirissistema
	sagangebo xmovani gangaSisakomunikaciosistema
	xelisecxlmaqari
	saxanZro-samaSvelo samsaxurismier gano sayenebeli misaerTebelii-hidranti
	kvanlisavtonaturiaRmomceni
	kvanlzenoreagiremauyebeli
	avtosaSxefi
	saxanZro gangaSisxeliTsanaRvlakofi
	gasasvleli
	ormxrivikavSirisistema

შპს "ფლექს არქიტექტურა"
404920216
FLEX ARCHITECTURE

FLEX ARCHITECTURE

S.p.s. "fleqs arqiteqtura"

Tanamdeboba	gvari	xelmowera
direqtori	i. maziaSvili	
proeqtis avtori	i. maziaSvili	

damkveTi: S.p.s „ksami"

proeqtis saxelwodeba:
mravalbiniani sacxovrebeli saxli

misamarTi:

masStabi	TariRi	naxazis dasaxeleba
1:100		

stadia	furceli	furclebi
arq. nawili		

pirveli sarTuli sigema +0.00 niSnulze
(+0.00 Seesabameba +413.50 absoluturi niSnuls)

m. 1:100

bloki B

dasaxeleba	dakavebuloba	dakavebulobis datvirTva	zogadi dakavebulobis datvirTva	motxovnili gza-karis raodenoba/sigane		gaTvalisinebuli gza-karis raodenoba/sigane	
a/s #2	sc-2	28	29	1	0.820 m.	2	2.000 m.
d/s #5	d.d.1	1					

eqsplikacia

1. a/s #2 saerTo farTi: 519.5 m2
2. d.s #5 saerTo farTi: 24.1 m2
3. sadarbazo: 73.9 m2

xelSekruleba #

pirobiTi aRniSvnebi

- a — RerZis xazi
- sakadastro sazRvari
- Wriliis xazi
- blokis kedeli
- gaZlierebuli betonis kedeli-sveti
- gaTboba-kondicirebis adgili
- misawvdomi svlagezi
- gasasvlelamde misadgomi manZili
- sc-2 / d.d.2 / "b" tipi / b. #6 / 42.2 / 38.2 / 4.0 — dakavebulobis jgufi (qvejgufi); dakavebulobis datviriTva; binis tipi (misawvdomoba); saerTo farTi; sazafxulo farTi; farTobi Sida konturze; binis #
- Riobi filaSi
- kedlis cecxlmedegoba (erTsaTiani)
- kedlis cecxlmedegoba (orsaTiani)
- sacxovrebeli dakavebuloba
- sadarbazo
- grunti
- mwvane safari
- cxaura tipis mopirkeTeba (gamWoli)
- struqturuli zedapiris niSnuli
- C — CrdiloeTis aRniSvna

	simbolosaxelwodeba
	saxanZro mildgari
	saxanZro ganyofilebasTankavSirissistema
	sagangebo xmovani gangaSisakomunikacio sistema
	xelisceclmaqri
	saxanZro-samaSvelo saesaxurisnier ganosayenebeliTsabeliTxidrant i
	kvanlisavtonaturiaRmonceni
	kvanlzemoreagirenauwyebeli
	avtosaxeli
	saxanZro gangaSisxeliTsanaRTvaikoli
	gasasvleli
	ormxrivikavSiriSi sistema

შპს "ფლექს არქიტექტურა"
404920216
FLEX ARCHITECTURE

FLEX ARCHITECTURE

S.p.s. "fleqs arqiteqtura"		
Tanamdeboba	gvari	xelmowera
direqtori	i. maziaSvili	
proeqtis avtori	i. maziaSvili	

damkveTi: S.p.s „k sami"

proeqtis saxelwodeba:
mravalbiniani sacxovrebeli saxli

misamarTi:

masStabi	TariRi	naxazis dasaxeleba
1:100		

stadia	furceli	furclebi
arq. nawili		

meoresarTulisgegma +3.00 niSnulze
m. 1:100

blokiB

dasaxeleba	dakavebuloba	dakavebulobis datvirTva	saerTo dakavebulobis datvirTva	moTxovnili gzakarisraodenoba/sigane		gaTvalisinebuli gzakarisraodenoba/sigane	
bina #1	sc-2	4	31	2	0.820 m.	1	1.000 m.
bina #2	sc-2	3		2	0.820 m.	1	1.000 m.
bina #3	sc-2	2		2	0.820 m.	1	1.000 m.
bina #4	sc-2	2		2	0.820 m.	1	1.000 m.
bina #5	sc-2	4		2	0.820 m.	1	1.000 m.
bina #6	sc-2	4		2	0.820 m.	1	1.000 m.
bina #7	sc-2	3		2	0.820 m.	1	1.000 m.
bina #8	sc-2	2		2	0.820 m.	1	1.000 m.
bina #9	sc-2	3		2	0.820 m.	1	1.000 m.
bina #10	sc-2	4		2	0.820 m.	1	1.000 m.

sakadastro sazRvari

manZili gasasvleli ebsSoris 22.60 m.

sc-2 d.d.4 "b" tipi	
b. #10	67.1
55.5	11.6

sc-2 d.d.3 "b" tipi	
b. #9	46.1
37.1	9

sc-2 d.d.2 "b" tipi	
b. #8	36.7
30.3	6.4

E-05

sc-2 d.d.3 "b" tipi	
b. #7	46.1
37.1	9

sc-2 d.d.4 "a" tipi	
b. #6	67.1
55.5	11.6

1,400 | 6,400 | 3,100 | 6,000 | 6,200 | 6,000 | 3,100 | 6,400 | 1,400 — 37,600

xanZar medegoba 2 saaTi

gaTbobakondicirebisagregatebismowyobisadgili

11,146 | 5,751 | 13,253 | 5,473 | 10,656 | 18,603

1,500 | 4,800 | 5,200 | 15,200

55.5 m²

11 55.7 m²

meqanikuri ganiavebis sistema

gaTbobakondicirebisagregatebismowyobisadgili

xanZar medegoba 2 saaTi

eqsplikacia

1. bina #1 saerTo farT: 66.1m2
2. bina #1 saerTo farT: 58 m2
3. bina #3 saerTo farT: 46.9 m2
4. bina #4 saerTo farT: 46.7 m2
5. bina #5 saerTo farT: 79.5 m2
6. bina #6 saerTo farT: 67.1 m2
7. bina #7 saerTo farT: 46.1 m2
8. bina #8 saerTo farT: 36.7 m2
9. bina #9 saerTo farT: 46.1 m2
10. bina #10 saerTo farT: 67.1 m2
11. sadarbazo: 55.7 m2

xelSekruleba #

pirobiTi aRniSvnebi

- RerZis xazi
- sakadastro sazRvari
- Wrilis xazi
- blokis kedeli
- gaZlierebuli betonis kedeli-sveti
- gaTboba-kondicirebis adgili
- misawvdomi svlagezi
- gasasvlelamemisadgomi manZili

sc-2 d.d.2 "b" tipi	
b. #6	42.2
38.2	4.0

- dakavebulobis jgufi (qvejgufi)
- dakavebulobis datvirTva
- binis tipi (misawvdomoba)
- saerTo farTi
- sazafxulo farTi
- farTobi Sida konturze
- binis #

- Riobi filaSi
- kedlis cecxlmedegoba (erTsaaTiani)
- kedlis cecxlmedegoba (orsaaTiani)
- sacxovrebeli dakavebuloba
- sadarbazo
- grunti
- mwvane safari
- cxaura tipismopirkeTeba (gamWoli)
- struqturuli zedapiris niSnuli
- CrdiloeTis aRniSvna

	simbolosaxelwodeba
	saxanZrogamyofiliebasTankavSirissistema
	saxanZrogamyofiliebasTankavSirissistema
	sagangebo xmovani gangaSisakomunikaciosistema
	xelisecxlnaqri
	saxanZro-samaSvelosamsaxurisnigaroSayenebeliTsaerTebeli-hidranti
	kvanlisavtonaturiaRmoCeni
	kvanlzemoreagirenauwyebeli
	avtosaxefi
	saxanZrogangaSisxeliTsanaRTvaikoli ofi
	gasasvleli
	ormxrivikavSirisistema

შპს "ფლექს არქიტექტურა" 404920216 FLEX ARCHITECTURE

FLEX ARCHITECTURE

S.p.s. "fleqs arqiteqtura"		
Tanamdeboba	gvari	xelmowera
direqtori	i. maziaSvili	
proeqtisavtori	i. maziaSvili	

damkveTi: S.p.s „ksami"

proeqtissaxelwodeba:
mravalbiniani sacxovrebeli saxli

misamarTi:


masStabi	TariRi	naxazis dasaxeleba
1:100		

stadia	furceli	furclebi
arq. nawili		

mesame sarTuli sgegma +6.10 niSnuli ze
m. 1:100

blokebi **B**

dasaxeleba	dakavebuloba	dakavebuloba datvirTva	saerTo dakavebuloba datvirTva	moTxovnili gzakarisraodenoba/sigane		gaTvalisinebuli gzakarisraodenoba/sigane	
bina #11	sc-2	4	31	2	0.820 m.	1	2.000 m.
bina #12	sc-2	3		2	0.820 m.	1	2.000 m.
bina #13	sc-2	2		2	0.820 m.	1	2.000 m.
bina #14	sc-2	2		2	0.820 m.	1	2.000 m.
bina #15	sc-2	4		2	0.820 m.	1	2.000 m.
bina #16	sc-2	4		2	0.820 m.	1	2.000 m.
bina #17	sc-2	3		2	0.820 m.	1	2.000 m.
bina #18	sc-2	2		2	0.820 m.	1	2.000 m.
bina #19	sc-2	3		2	0.820 m.	1	2.000 m.
bina #20	sc-2	4		2	0.820 m.	1	2.000 m.

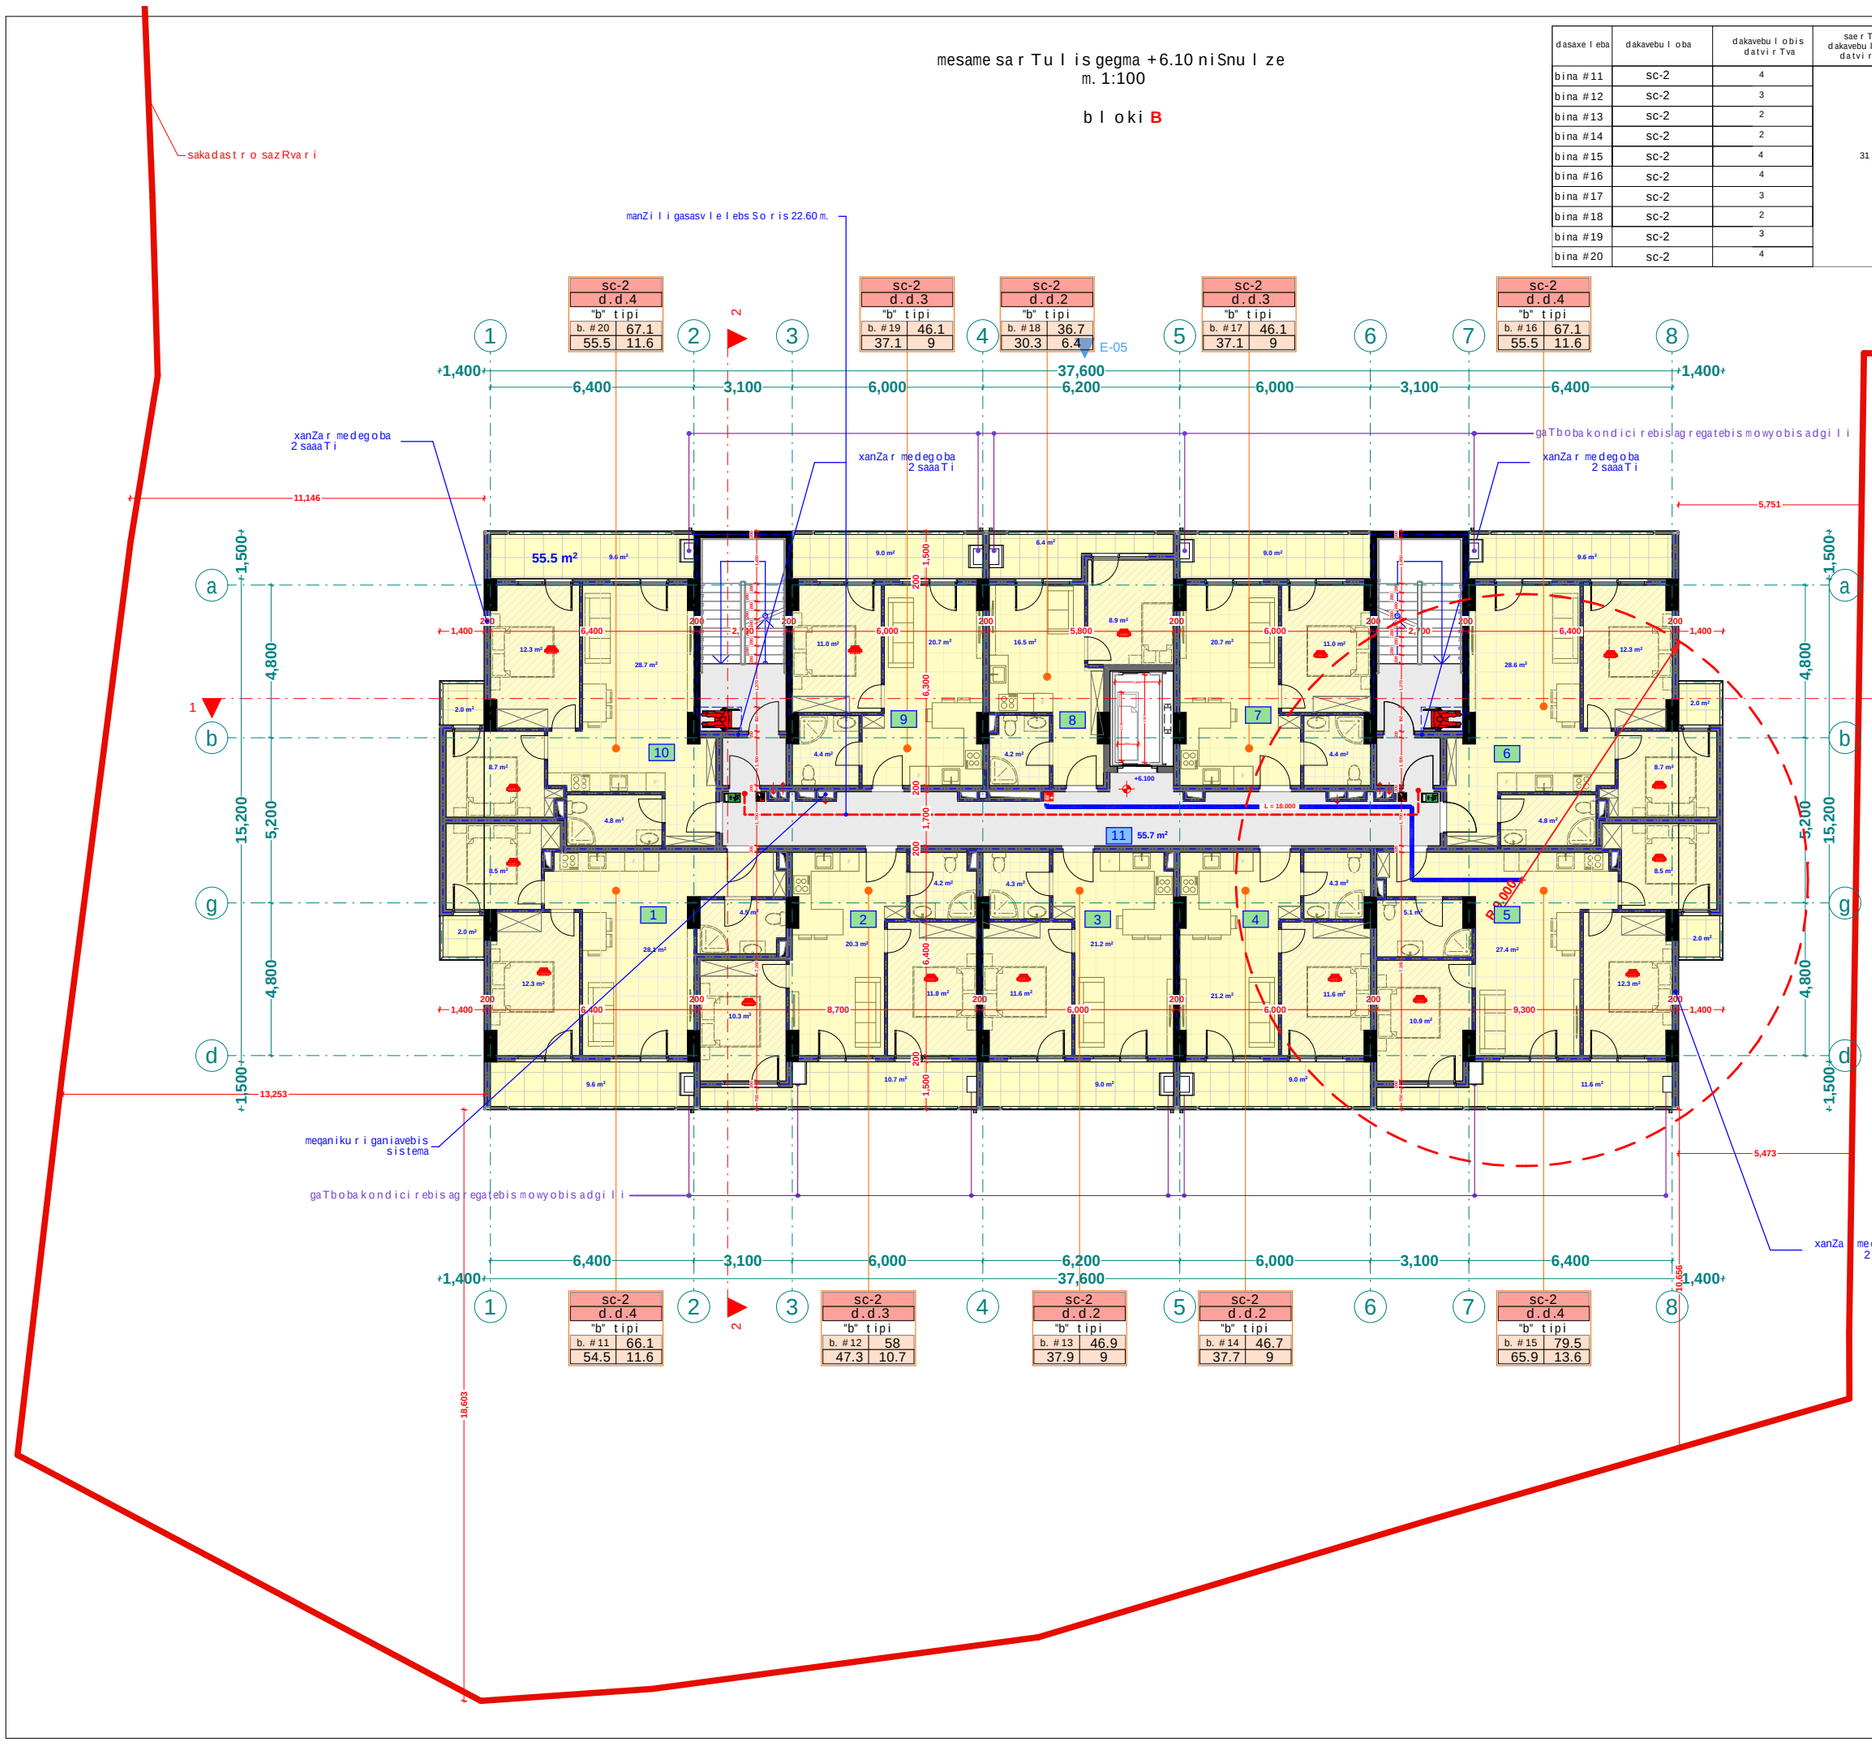

sc-2									
d.d.4		d.d.3		d.d.2		d.d.3		d.d.4	
"b" tipi		"b" tipi		"b" tipi		"b" tipi		"b" tipi	
b. #20	67.1	b. #19	46.1	b. #18	36.7	b. #17	46.1	b. #16	67.1
55.5	11.6	37.1	9	30.3	6.4	37.1	9	55.5	11.6

sc-2									
d.d.4		d.d.3		d.d.2		d.d.2		d.d.4	
"b" tipi		"b" tipi		"b" tipi		"b" tipi		"b" tipi	
b. #11	66.1	b. #12	58	b. #13	46.9	b. #14	46.7	b. #15	79.5
54.5	11.6	47.3	10.7	37.9	9	37.7	9	65.9	13.6

eqsplikacia

1. bina #11 saerTo farTi: 66.1m2
2. bina #12 saerTo farTi: 58 m2
3. bina #13 saerTo farTi: 46.9 m2
4. bina #14 saerTo farTi: 46.7 m2
5. bina #15 saerTo farTi: 79.5 m2
6. bina #16 saerTo farTi: 67.1 m2
7. bina #17 saerTo farTi: 46.1 m2
8. bina #18 saerTo farTi: 36.7 m2
9. bina #19 saerTo farTi: 46.1 m2
10. bina #20 saerTo farTi: 67.1 m2
11. sadarbazo: 55.7 m2

xelSekruleba #

pirobiTi aRniSvnebi

- a — RerZis xazi
- sakadastro sazRvari
- Wrilis xazi
- blokis kedeli
- gaZlierebuli betonis kedeli-sveti
- gaTboba-kondicirebis adgili
- misawvdomi svla gezi
- gasasvlelamde misadgomi manZili
- sc-2 / d.d.2 / "b" tipi / b. #6 42.2 / 38.2 4.0 — dakavebulobis jgufi (qvejgufi); dakavebulobis datvirTva; binis tipi (misawvdomoba); saerTo farTi; sazafxulo farTi; farTobi Sida konturze; binis #
- Riobi filaSi
- kedlis cecxlmedegoba (erTsaaTiani)
- kedlis cecxlmedegoba (orsaaTiani)
- sacxovrebeli dakavebuloba
- sadarbazo
- grunti
- mwvane safari
- cxaura tipis mopirkeTeba (gamWoli)
- struqturuli zedapiris niSnuli
- CrdiloeTis aRniSvna

	simbolos saxelwodeba
	saxanZro nimidgari
	saxanZro ganyofilebasTankavSiris sistema
	sagangebo xmovani gangaSis sakomunikacio sistema
	xelisecxlmaqri
	saxanZro-samaSvelo samsaxurisnier gamosayenebeli nisaeTaSo i-hidranti
	kvanlisavtonaturiaRmoncCeni
	kvanlzemoreagirenauwyebeli
	avtosaxefi
	saxanZro gangaSisxeliTsanaRTvaikoli ofi
	gasasvleli
	ormxrivikavSiriSi sistema

შპს "ფლექს არქიტექტურა" 404920216 FLEX ARCHITECTURE

FLEX ARCHITECTURE

S.p.s. "fleqs arqiteqtura"		
Tanamdeboba	gvari	xelmowera
direqtori	i. maziaSvili	
proeqtis avtori	i. maziaSvili	

damkveTi: S.p.s „ksami"

proeqtis saxelwodeba:
mravalbiniani sacxovrebeli saxli

misamarTi:


masStabi	TariRi	naxazis dasaxeleba
1:100		

stadia	furceli	furclebi
arq. nawili		

meoTxesarTulisgegma +9.20 niSnulze
m. 1:100

blokiB

dasaxeleba	dakavebuloba	dakavebulobis datvirTva	saerTo dakavebulobis datvirTva	moTxovnili gza-karis raodenoba/sigane		gaTvaliswinebuli gza-karis raodenoba/sigane	
bina #21	sc-2	4	31	2	0.820 m.	1	1.000 m.
bina #22	sc-2	3		2	0.820 m.	1	1.000 m.
bina #23	sc-2	2		2	0.820 m.	1	1.000 m.
bina #24	sc-2	2		2	0.820 m.	1	1.000 m.
bina #25	sc-2	4		2	0.820 m.	1	1.000 m.
bina #26	sc-2	4		2	0.820 m.	1	1.000 m.
bina #27	sc-2	3		2	0.820 m.	1	1.000 m.
bina #28	sc-2	2		2	0.820 m.	1	1.000 m.
bina #29	sc-2	3		2	0.820 m.	1	1.000 m.
bina #30	sc-2	4		2	0.820 m.	1	1.000 m.

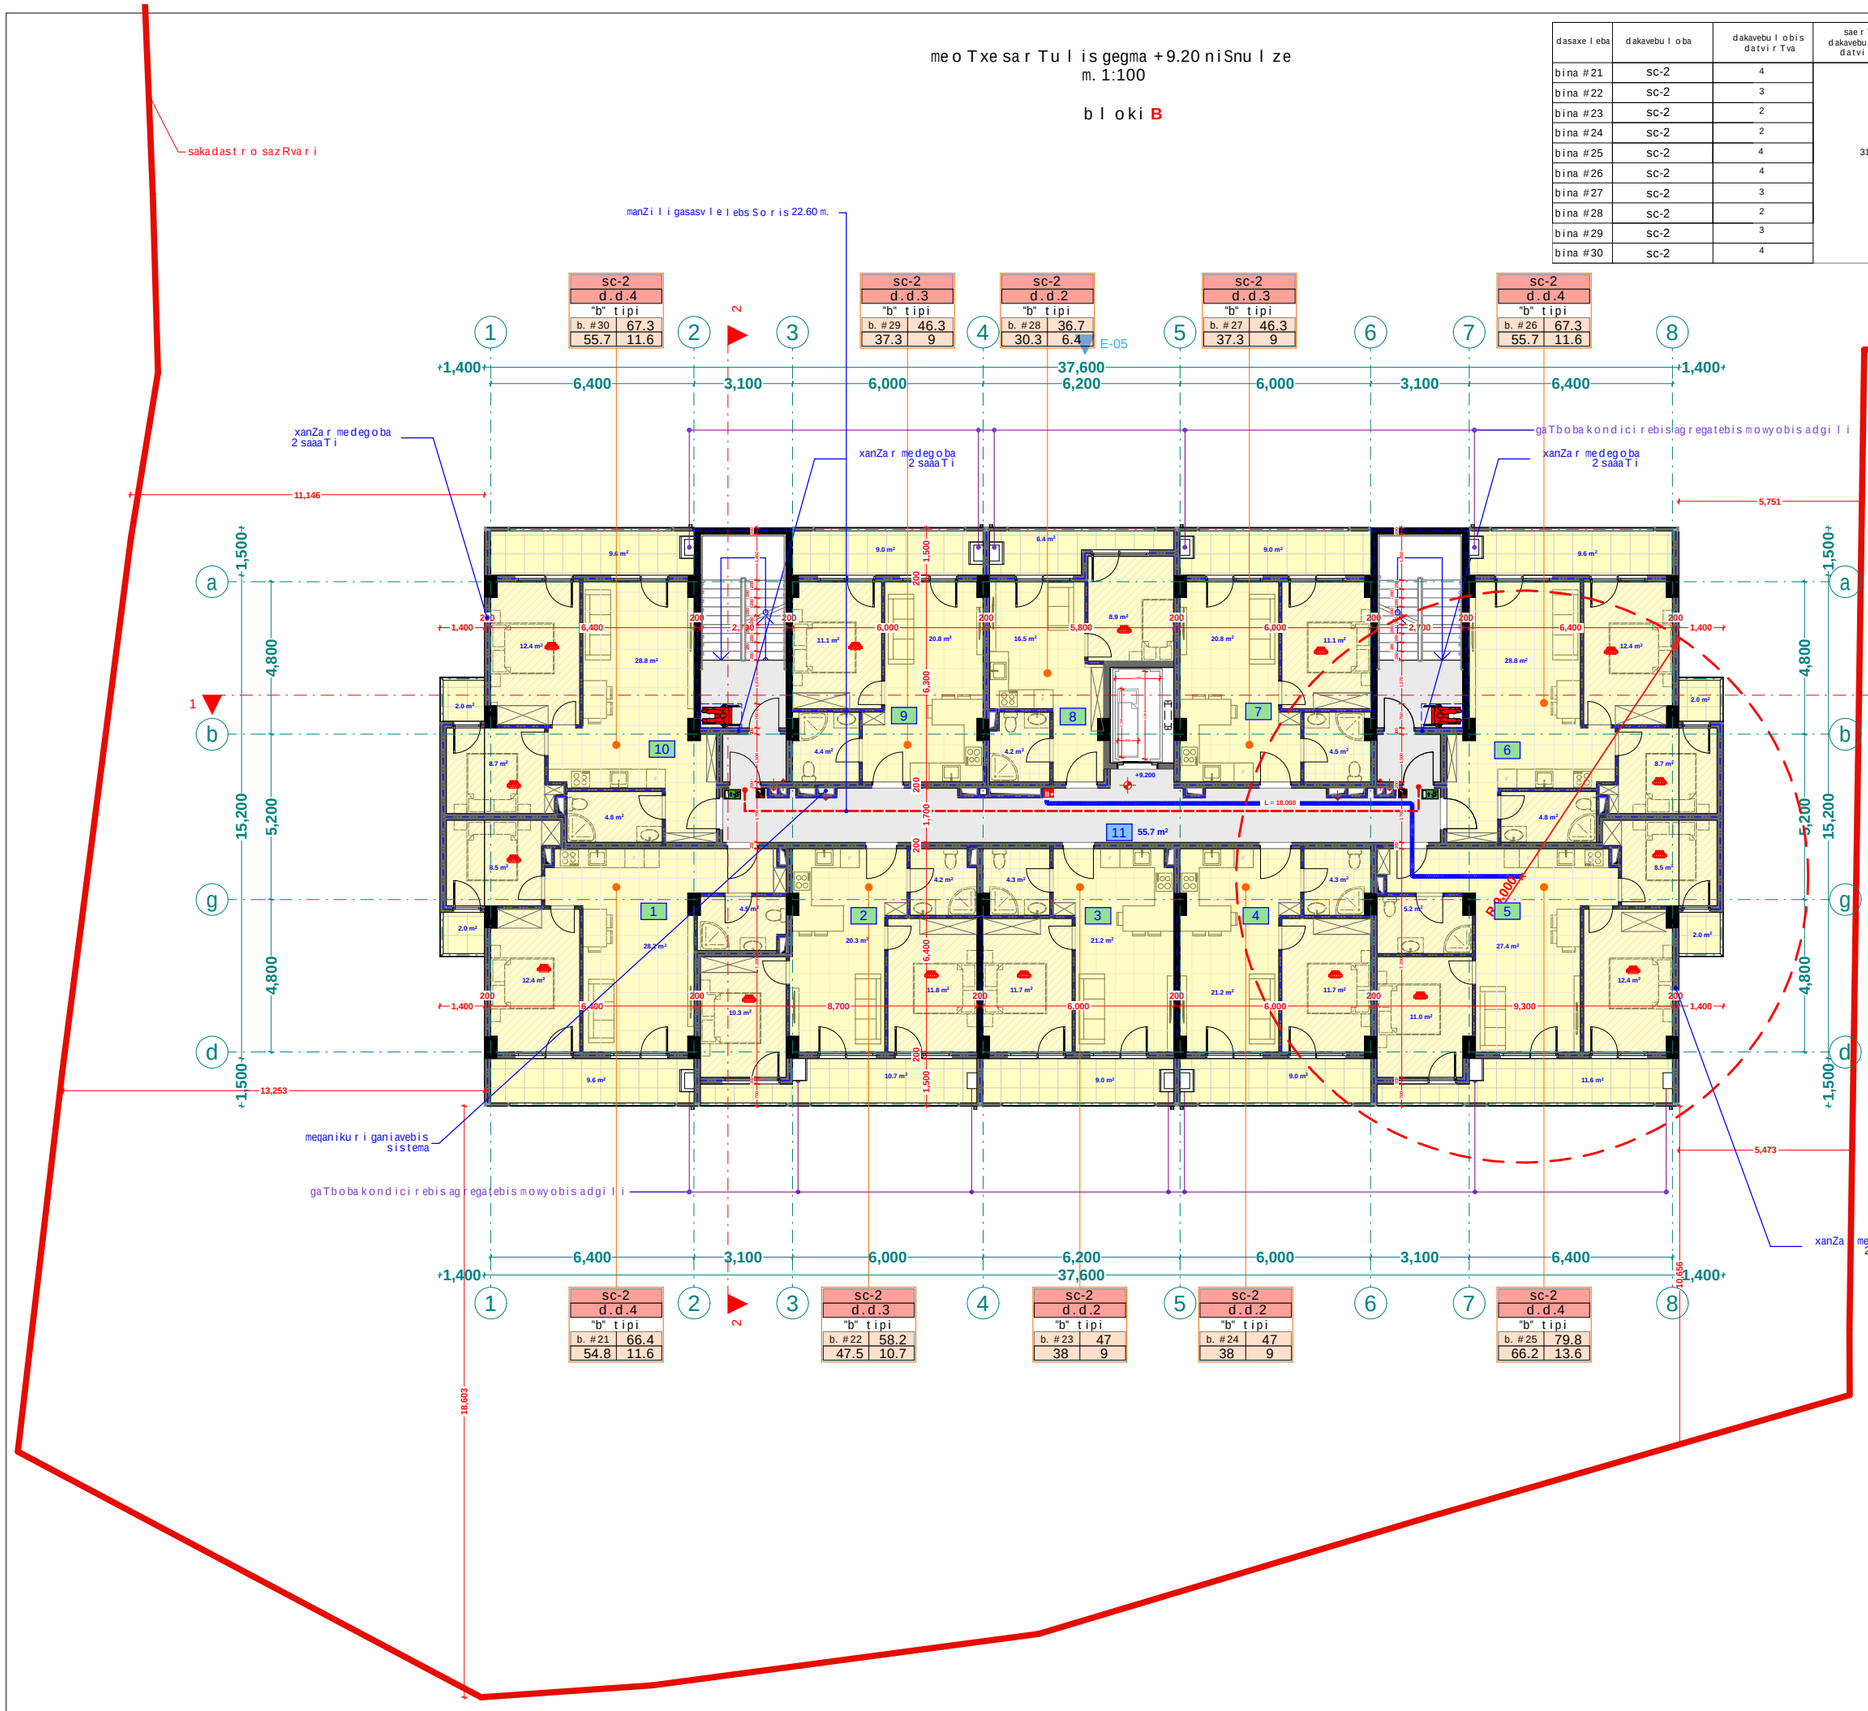

eqsplikacia

1. bina #21 saerTo farTi: 66.4 m2
2. bina #22 saerTo farTi: 58.2 m2
3. bina #23 saerTo farTi: 47 m2
4. bina #24 saerTo farTi: 47 m2
5. bina #25 saerTo farTi: 79.8 m2
6. bina #26 saerTo farTi: 67.3 m2
7. bina #27 saerTo farTi: 46.3 m2
8. bina #28 saerTo farTi: 36.7 m2
9. bina #29 saerTo farTi: 46.3 m2
10. bina #30 saerTo farTi: 67.3 m2
11. sadarbazo: 55.7 m2

xelsekruleba #	

pirobiTi aRniSvnebi

- RerZis xazi
- sakadastro sazRvari
- Wrilis xazi
- blokis kedeli
- gaZlierebuli betonis kedeli-sveti
- gaTboba-kondicirebis adgili
- misawvdomi svla gezi
- gasasvlelamde misadgomi manZili
- sc-2 d.d.2 "b" tipi b. #6 42.2 38.2 4.0
  - dakavebulobis jguri (qvejguri)
  - dakavebulobis datvirTva
  - binis tipi (misawvdomoba)
  - saerTo farTi
  - sazafxulo farTi
  - farTobi Sida konturze
  - binis #
- Riobi filaSi
- kedlis cecxlmedegoba (erTsaaTiani)
- kedlis cecxlmedegoba (orsaaTiani)
- sacxovrebeli dakavebuloba
- sadarbazo
- grunti
- mwvane safari
- cxaura tipis mopirkeTeba (gamWoli)
- struqturuli zedapiris niSnuli
- CrdiloeTis aRniSvna

simbolos saxelwodeba
saxanZro milgari
saxanZro ganyofilebasTankavSiris sistema
sagangebo xmovani gangaSis sakomunikacio sistema
xelisceclmaqari
saxanZro-samaSvelo sansaxurisnier ganosayenebeli nisaRebii-hidranti
kvanlisavtomaturiaRrmoncCeni
kvanlzenoregirenauwyebeli
avtosaSxefi
saxanZro gangaSisxeliTsamaRTvaikolofi
gasasvleli
ormxrivi kavSiriSi sistema

შპს "ფლექს არქიტექტურა"
404920216
FLEX ARCHITECTURE

FLEX ARCHITECTURE

S.p.s. "fleqs arqiteqtura"		
Tanamdeboba	gvari	xelmowera
direqtori	i. maziaSvili	
proeqtis avtori	i. maziaSvili	

damkveTi: S.p.s „k sami"

proeqtis saxelwodeba:
mravalbiniani sacxovrebeli saxli

misamarTi:


masStabi	TariRi	naxazis dasaxeleba
1:100		

stadia	furceli	furclebi
arq. nawili		

mexuTe sar Tu l is gegma +12.30 niSnu l ze
m. 1:100

b l oki **B**

dasaxe leba	dakavebu l oba	dakavebu l obis datvi r Tva	saer To dakavebu l obis datvi r Tva	mo Txovni l i gza-kar is rao den o ba/sigane		gaTva l is i nebu l i gza-kar is rao den o ba/sigane	
bina #31	sc-2	4		2	0.820 m.	1	1.000 m.
bina #32	sc-2	3		2	0.820 m.	1	1.000 m.
bina #33	sc-2	2		2	0.820 m.	1	1.000 m.
bina #34	sc-2	2		2	0.820 m.	1	1.000 m.
bina #35	sc-2	4	31	2	0.820 m.	1	1.000 m.
bina #36	sc-2	4		2	0.820 m.	1	1.000 m.
bina #37	sc-2	3		2	0.820 m.	1	1.000 m.
bina #38	sc-2	2		2	0.820 m.	1	1.000 m.
bina #39	sc-2	3		2	0.820 m.	1	1.000 m.
bina #40	sc-2	4		2	0.820 m.	1	1.000 m.

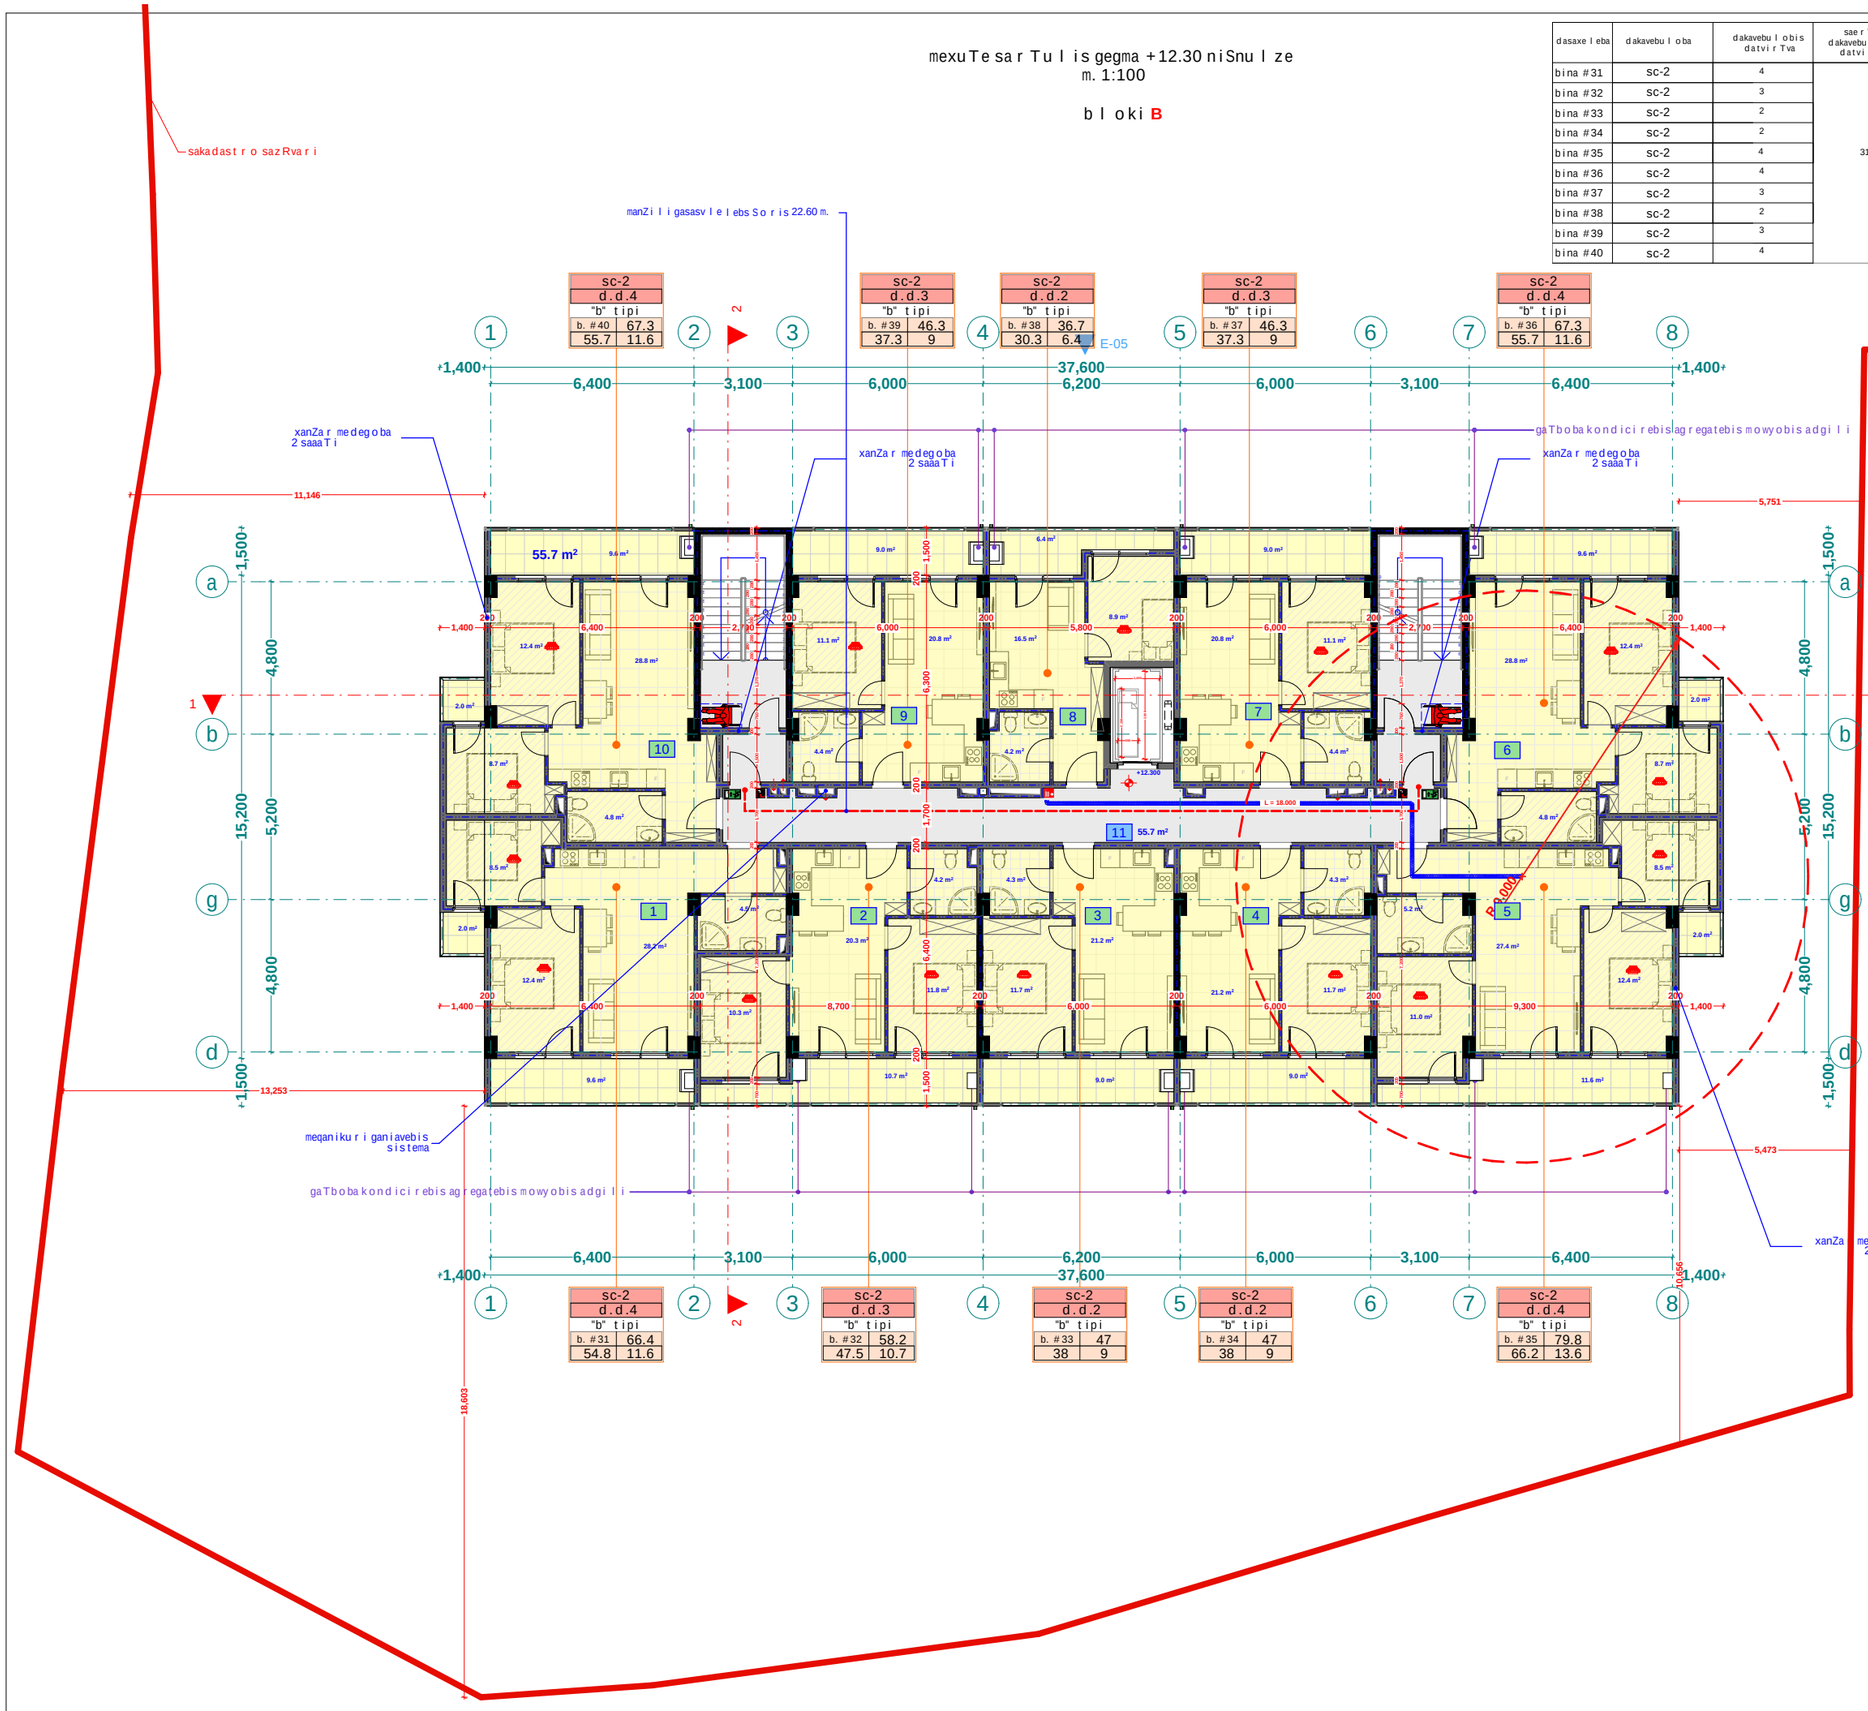

eqsplikacia

1. bina #31 saerTo farTi: 66.4 m2
2. bina #32 saerTo farTi: 58.2 m2
3. bina #33 saerTo farTi: 47 m2
4. bina #34 saerTo farTi: 47 m2
5. bina #35 saerTo farTi: 79.8 m2
6. bina #36 saerTo farTi: 67.3 m2
7. bina #37 saerTo farTi: 46.3 m2
8. bina #38 saerTo farTi: 36.7 m2
9. bina #39 saerTo farTi: 46.3 m2
10. bina #40 saerTo farTi: 67.3 m2
11. sadarbazo: 55.7 m2

xelSekruleba #	

pirobiTi aRniSvnebi

- a — RerZis xazi
- sakadastro sazRvari
- Wrilis xazi
- blokis kedeli
- gaZlierebuli betonis kedeli-sveti
- gaTboba-kondicirebis adgili
- misawvdomi svlagezi
- gasasvlelamde misadgomi manZili
- sc-2 d.d.2 "b" tipi b. #6 42.2 38.2 4.0 — dakavebulobis jguri (qvejguri); dakavebulobis datviriTva; binis tipi (misawvdomoba); saerTo farTi; sazafxulo farTi; farTobi Sida konturze binis #
- Riobi filaSi
- kedlis cecxlmedegoba (erTsaaTiani)
- kedlis cecxlmedegoba (orsaaTiani)
- sacxovrebeli dakavebuloba
- sadarbazo
- grunti
- mwvane safari
- cxaura tipis mopirkeTeba (gamWoli)
- struqturuli zedapiris niSnuli
- C — CrdiloeTis aRniSvna

simbolos saxelwodeba
saxanZro mil dgari
saxanZro ganyofilebasTan kavSiris sistema
sagangebo xmovani gangaSis sakomunikacio sistema
xelisceclmaqari
saxanZro-samaSvelo sansaxurisnier ganosayenebeli nisaRebii-hidranti
kvanlis avtomaturi aRrmoCeni
kvanlzemo reagirenauwyebeli
avtosaSxefi
saxanZro gangaSisxeliTsamaRTvaikolofi
gasasvleli
ormxrivi kavSiriSi sistema

შპს "ფლექს არქიტექტურა"
404920216
FLEX ARCHITECTURE

FLEX ARCHITECTURE

S.p.s. "fleqs arqiteqtura"		
Tanamdeboba	gvari	xelmowera
direqtori	i. maziaSvili	
proeqtis avtori	i. maziaSvili	

damkveTi: S.p.s „k sami"

proeqtis saxelwodeba:
mravalbiniani sacxovrebeli saxli

misamarTi:


masStabi	TariRi	naxazis dasaxeleba
1:100		

stadia	furceli	furclebi
arq. nawili		

meeqvse sarTuli s gegma +15.40 niSnuli ze
m. 1:100

bloki B

dasaxeleba	dakavebuloba	dakavebulobis datvirTva	saerTo dakavebulobis datvirTva	moTxovnili gza-karis raodenoba/sigane		gaTvaliswinebuli gza-karis raodenoba/sigane	
bina #41	sc-2	4		2	0.820 m.	1	1.000 m.
bina #42	sc-2	3		2	0.820 m.	1	1.000 m.
bina #43	sc-2	2		2	0.820 m.	1	1.000 m.
bina #44	sc-2	2		2	0.820 m.	1	1.000 m.
bina #45	sc-2	4	31	2	0.820 m.	1	1.000 m.
bina #46	sc-2	4		2	0.820 m.	1	1.000 m.
bina #47	sc-2	3		2	0.820 m.	1	1.000 m.
bina #48	sc-2	2		2	0.820 m.	1	1.000 m.
bina #49	sc-2	3		2	0.820 m.	1	1.000 m.
bina #50	sc-2	4		2	0.820 m.	1	1.000 m.

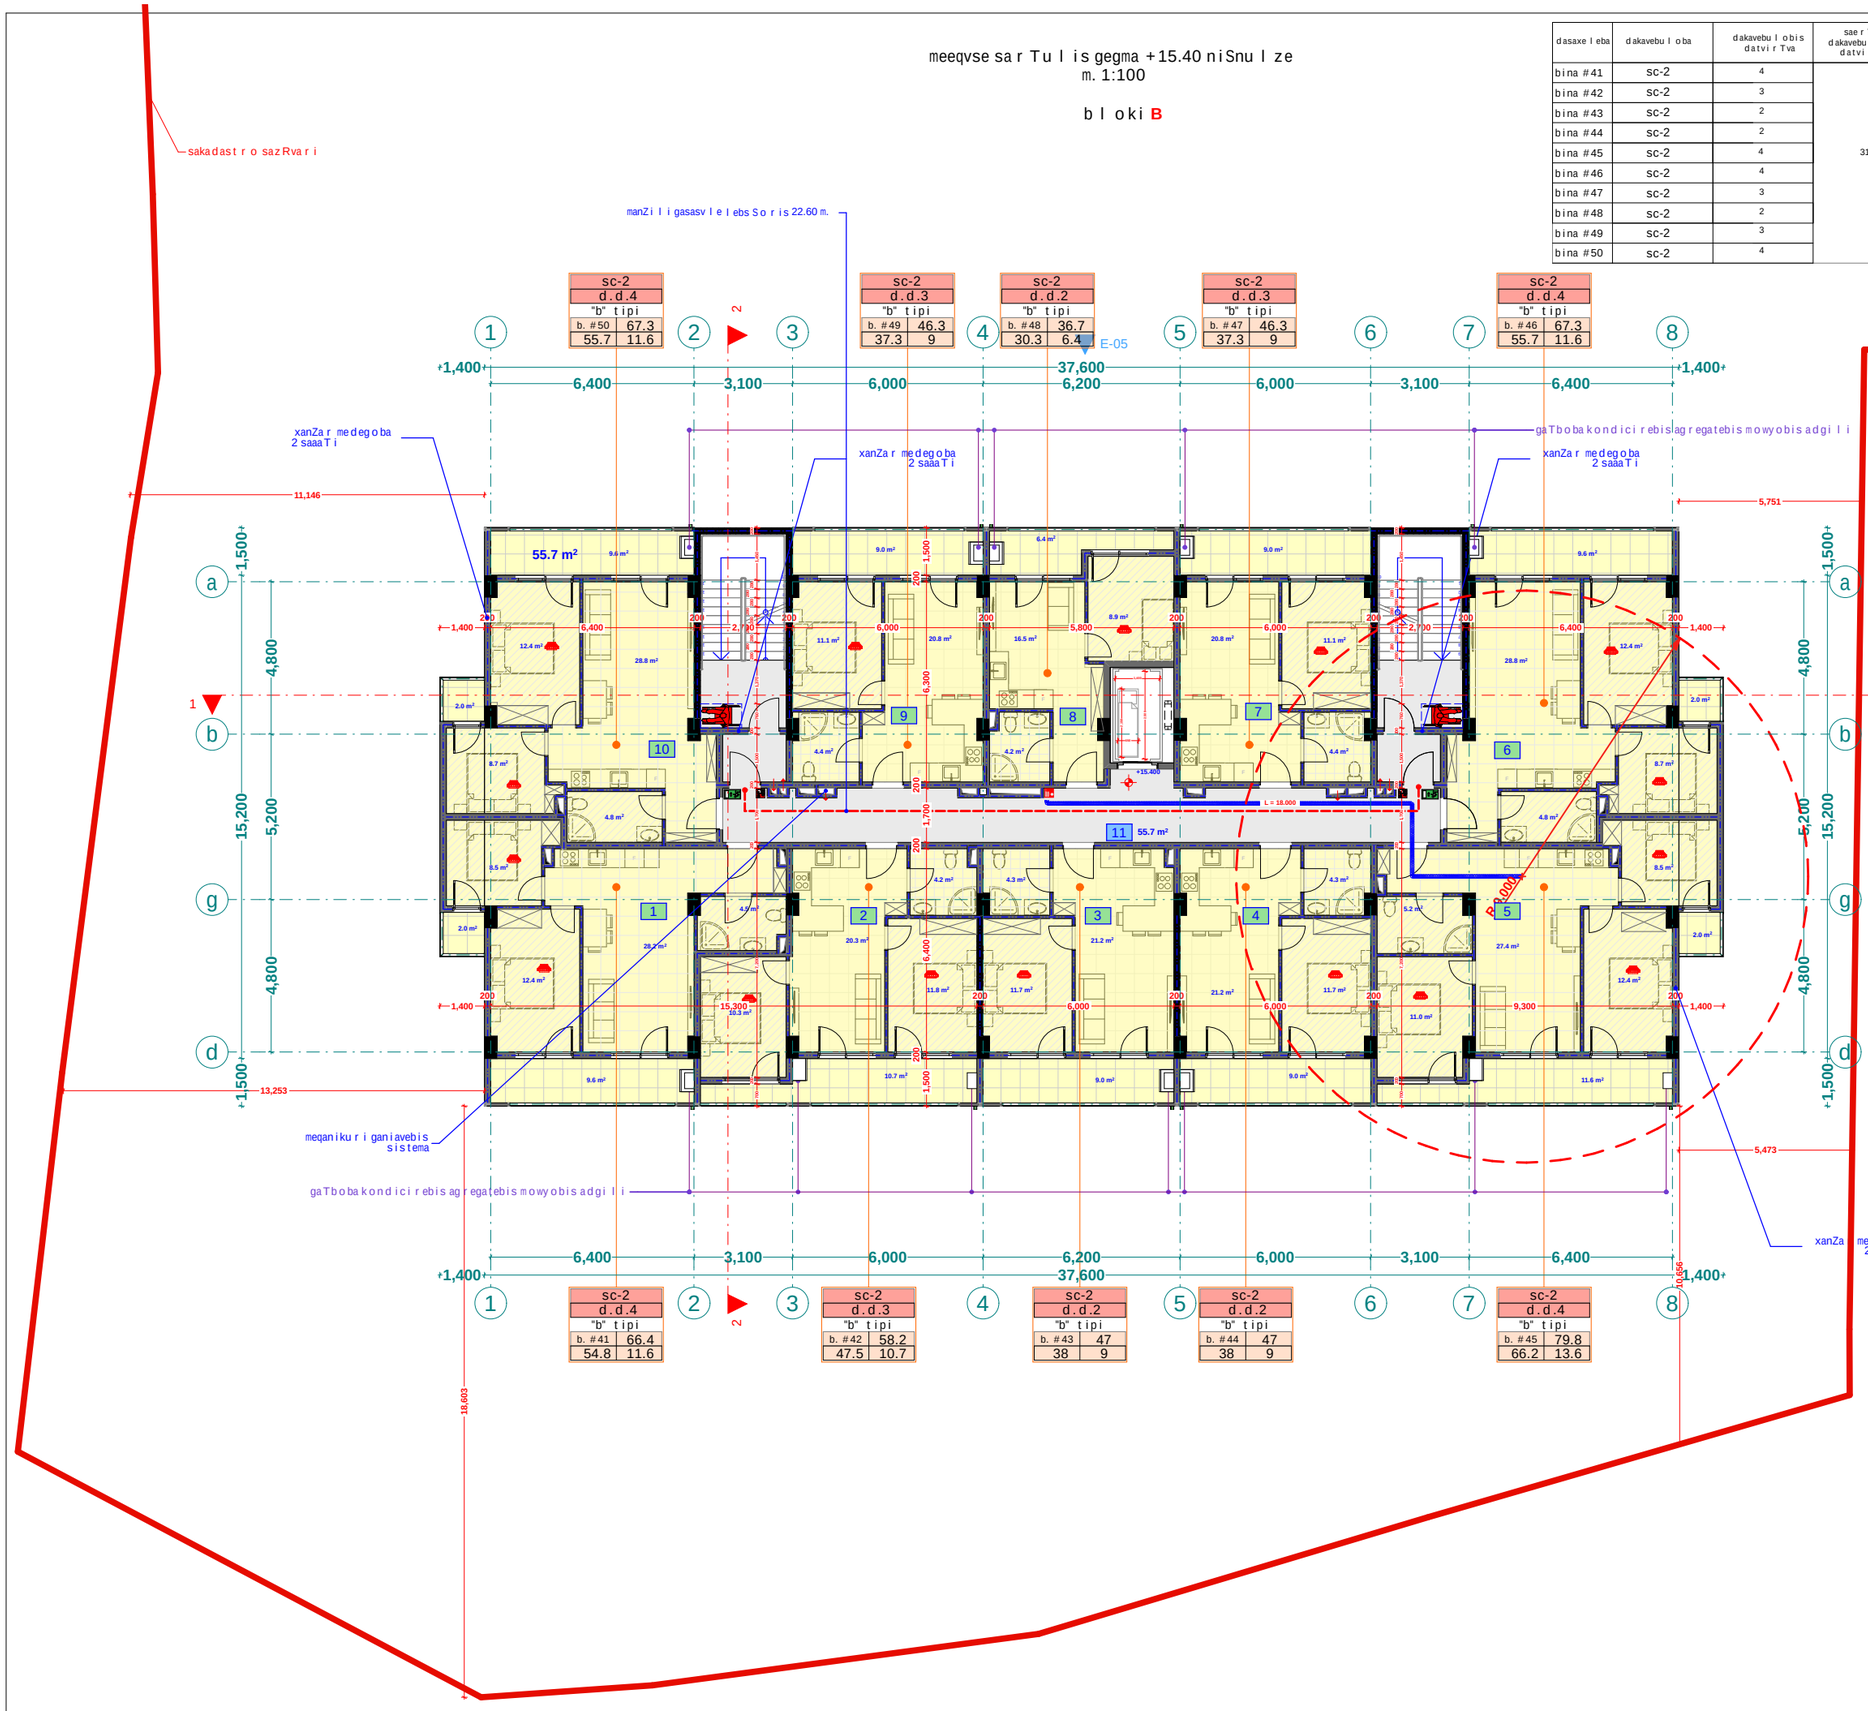

eqsplikacia

1. bina #41 saerTo farTi: 66.4 m2
2. bina #42 saerTo farTi: 58.2 m2
3. bina #43 saerTo farTi: 47 m2
4. bina #44 saerTo farTi: 47 m2
5. bina #45 saerTo farTi: 79.8 m2
6. bina #46 saerTo farTi: 67.3 m2
7. bina #47 saerTo farTi: 46.3 m2
8. bina #48 saerTo farTi: 36.7 m2
9. bina #49 saerTo farTi: 46.3 m2
10. bina #50 saerTo farTi: 67.3 m2
11. sadarbazo: 55.7 m2

xel Sekruleba #

pirobiTi aRniSvnebi

- a — RerZis xazi
- sakadastro sazRvari
- Wrilis xazi
- blokis kedeli
- gaZlierebuli betonis kedeli-sveti
- gaTboba-kondicirebis adgili
- misawvdomi svla gezi
- gasasvlelamde misadgomi manZili
- sc-2 d.d.2 "b" tipi b. #6 42.2 38.2 4.0 — dakavebulobis jguri (qvejguri); dakavebulobis datvirTva; binis tipi (misawvdomoba); saerTo farTi; sazafxulo farTi; farTobi Sida konturze binis #
- Riobi filaSi
- kedlis cecxlmedegoba (erTsaaTiani)
- kedlis cecxlmedegoba (orsaaTiani)
- sacxovrebeli dakavebuloba
- sadarbazo
- grunti
- mwvane safari
- cxaura tipis mopirkeTeba (gamWoli)
- struqturuli zedapiris niSnuli
- C — CrdiloeTis aRniSvna

	simbolos saxelwodeba
	saxanZro milgari
	saxanZro ganyofilebasTankavSiris sistema
	sagangebo xmovani gangaSis sakomunikacio sistema
	xelisceclmaqari
	saxanZro-samaSvelo sansaxurisnier ganosayinebeli nisaRebii-hidranti
	kvanlisavtomaturiaRricxeni
	kvanlzenoregirenauwyebeli
	avtosaSxefi
	saxanZro gangaSisxeliTsamaRTvaikolofi
	gasasvleli
	ormxrivi kavSiriSi sistema

Sps "fleqs arqiteqtura"

Tanamdeboba	gvari	xelmowera
direqtori	i. maziaSvili	
proeqtis avtori	i. maziaSvili	

damkveTi: Sps „ksami"

proeqtis saxelwodeba:
mravalbiniani sacxovrebeli saxli

misamarTi:

masStabi	TariRi	naxazis dasaxeleba
1:100		

stadia	furceli	furclebi
arq. nawili		


შპს "ფლექს არქიტექტურა" 404920216 FLEX ARCHITECTURE

FLEX ARCHITECTURE

meSvide sar Tul is gegma +18.50 niSnul ze
m. 1:100

bl oki **B**

dasaxeleba	dakavebuloba	dakavebulobis datvirTva	saerTo dakavebulobis datvirTva	moTxovnili gza-karis raodenoba/sigane		gaTvalisinebuli gza-karis raodenoba/sigane	
bina #51	sc-2	4	31	2	0.820 m.	1	1.000 m.
bina #52	sc-2	3		2	0.820 m.	1	1.000 m.
bina #53	sc-2	2		2	0.820 m.	1	1.000 m.
bina #54	sc-2	2		2	0.820 m.	1	1.000 m.
bina #55	sc-2	4		2	0.820 m.	1	1.000 m.
bina #56	sc-2	4		2	0.820 m.	1	1.000 m.
bina #57	sc-2	3		2	0.820 m.	1	1.000 m.
bina #58	sc-2	2		2	0.820 m.	1	1.000 m.
bina #59	sc-2	3		2	0.820 m.	1	1.000 m.
bina #60	sc-2	4		2	0.820 m.	1	1.000 m.

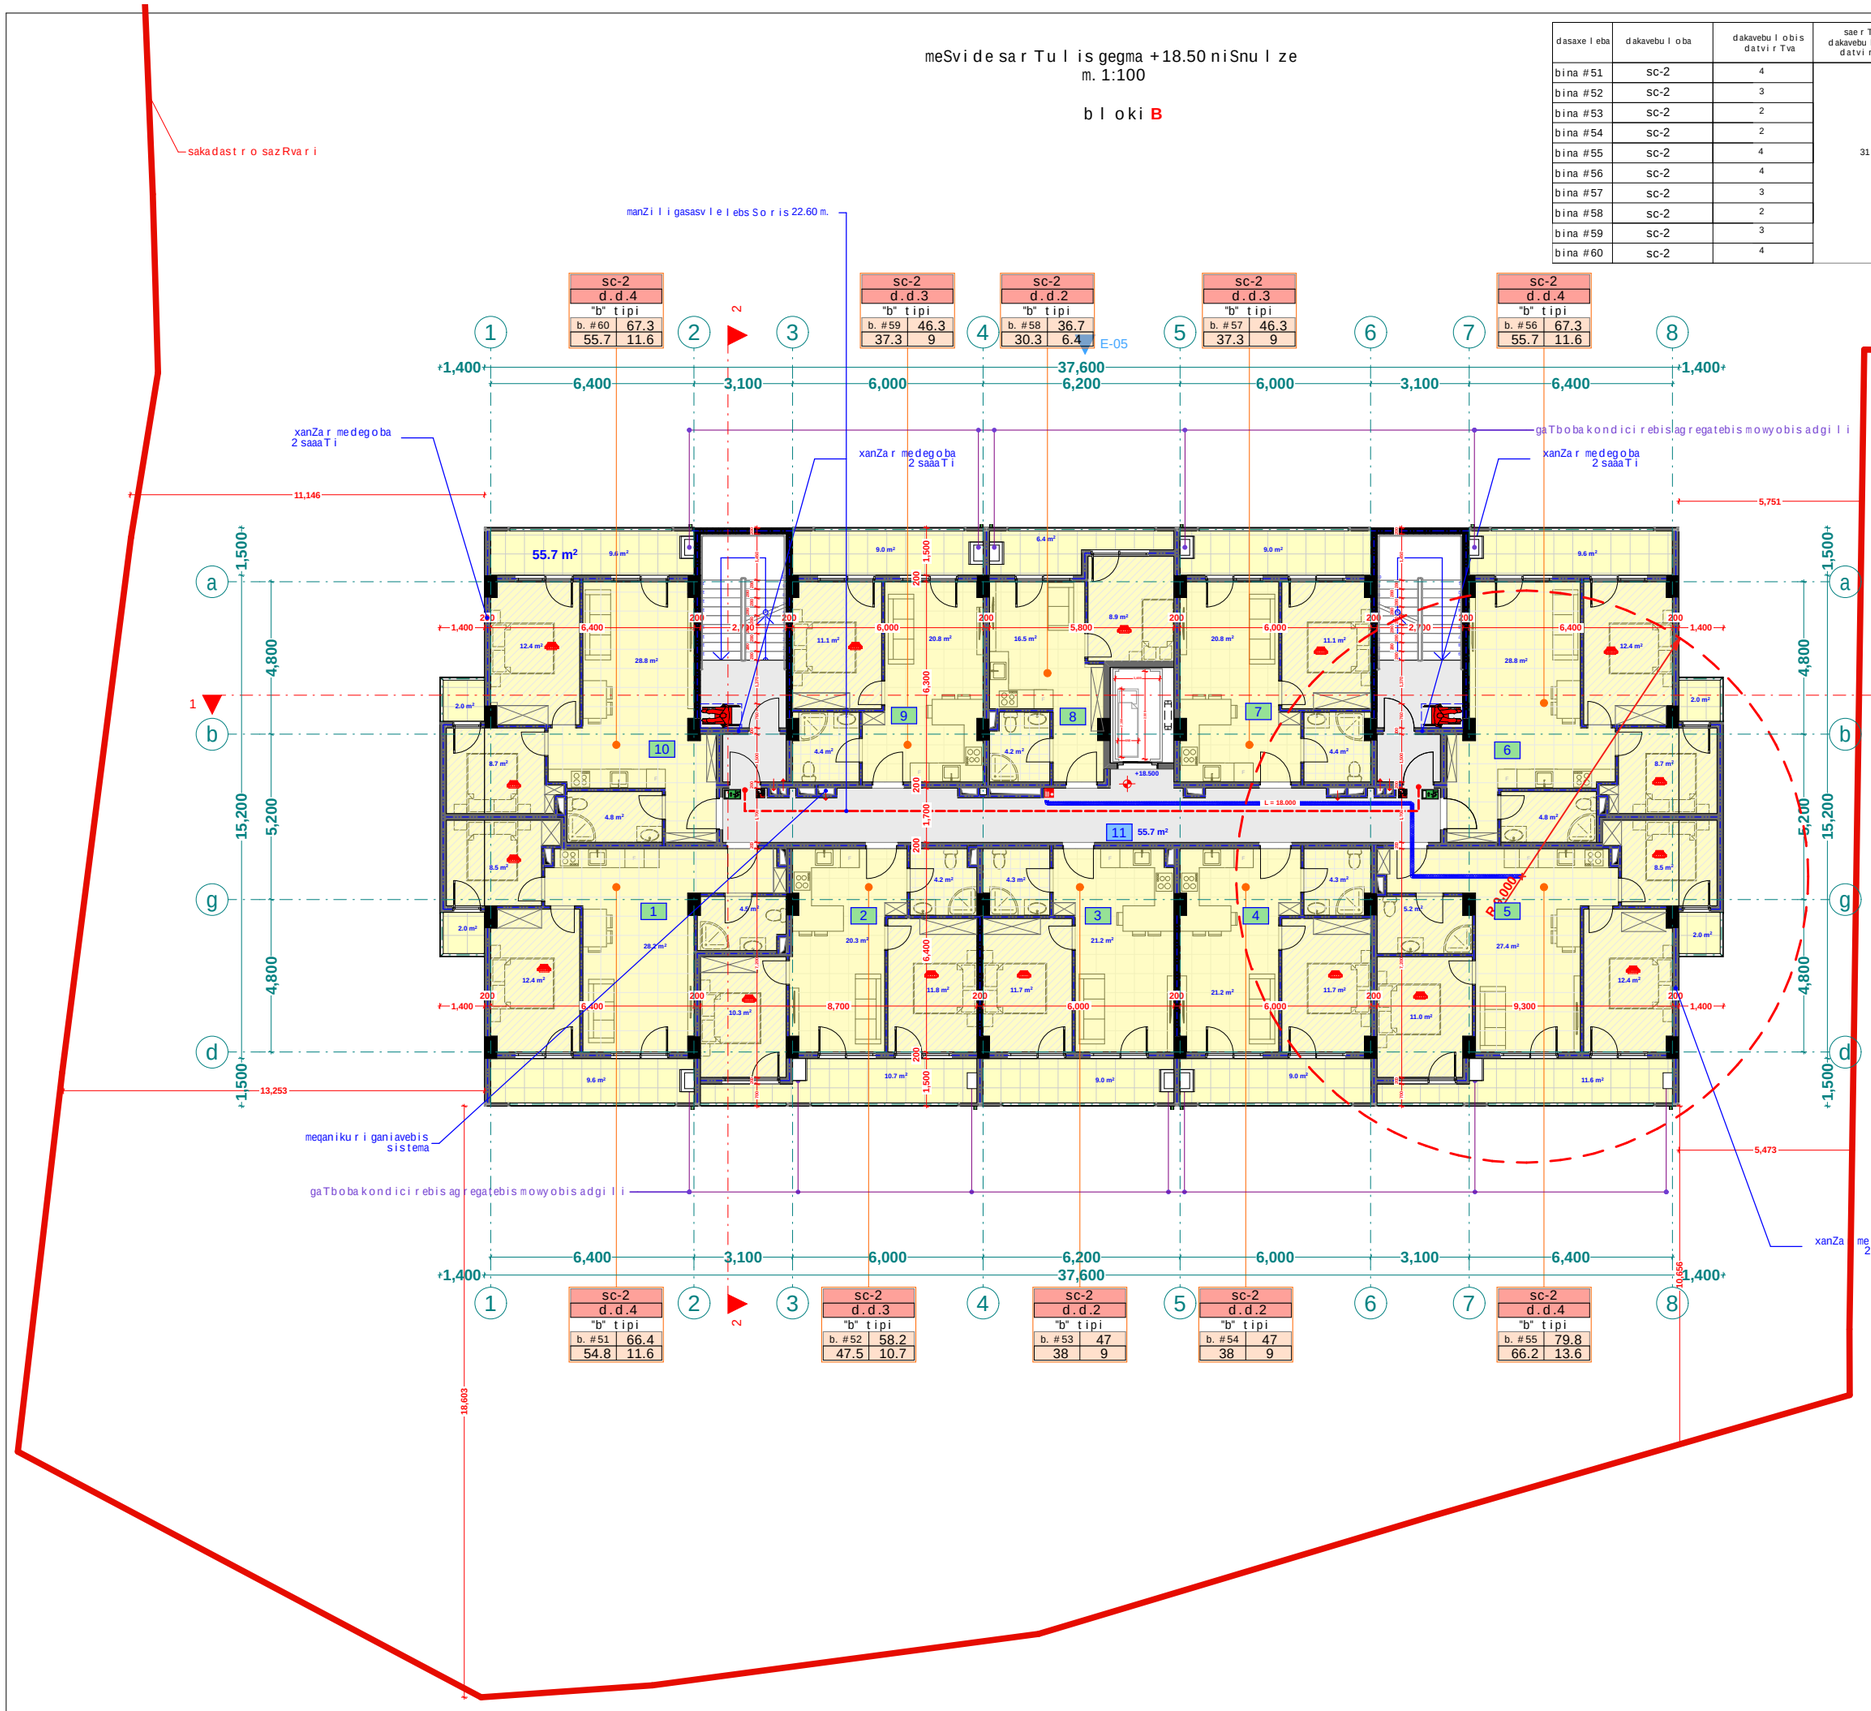

eqsplikacia

1. bina #51 saerTo farTi: 66.4 m2
2. bina #52 saerTo farTi: 58.2 m2
3. bina #53 saerTo farTi: 47 m2
4. bina #54 saerTo farTi: 47 m2
5. bina #55 saerTo farTi: 79.8 m2
6. bina #56 saerTo farTi: 67.3 m2
7. bina #57 saerTo farTi: 46.3 m2
8. bina #58 saerTo farTi: 36.7 m2
9. bina #59 saerTo farTi: 46.3 m2
10. bina #60 saerTo farTi: 67.3 m2
11. sadarbazo: 55.7 m2

xelSekruleba #	

pirobiTi aRniSvnebi

- a — RerZis xazi
- sakadastro sazRvari
- Wrilis xazi
- blokis kedeli
- gaZlierebuli betonis kedeli-sveti
- gaTboba-kondicirebis adgili
- misawvdomi svla gezi
- gasasvlelamde misadgomi manZili
- sc-2 / d.d.2 / "b" tipi / b. #6 42.2 / 38.2 4.0 — dakavebulobis jguri (qvejguri); dakavebulobis datvirTva; binis tipi (misawvdomoba); saerTo farTi; sazafxulo farTi; farTobi Sida konturze binis #
- Riobi filaSi
- kedlis cecxlmedegoba (erTsaTiani)
- kedlis cecxlmedegoba (orsaTiani)
- sacxovrebeli dakavebuloba
- sadarbazo
- grunti
- mwvane safari
- cxaura tipis mopirkeTeba (gamWoli)
- struqturuli zedapiris niSnuli
- CrdiloeTis aRniSvna

simbolos saxelwodeba
saxanZro migdari
saxanZro ganyofilebasTan kavSiris sistema
sagangebo xmovani gangaSis sakomunikacio sistema
xelisceclmaqari
saxanZro-samaSvelo sansaxurisniSnebi gamosayvnebeli nisarTebeli - hidranti
kvanlisavtomaturi aRmoCeni
kvanlzemo reagirenauwyebeli
avtosaSxefi
saxanZro gangaSisxeliTsamaRTvaikolofi
gasasvleli
ormxrivi kavSiriSi sistema

შპს "ფლექს არქიტექტურა"
404920216
FLEX ARCHITECTURE

FLEX ARCHITECTURE

S.p.s. "fleqs arqiteqtura"		
Tanamdeboba	gvari	xelmowera
direqtori	i. maziaSvili	
proeqtis avtori	i. maziaSvili	

damkveTi: S.p.s „k sami"

proeqtis saxelwodeba:
mravalbiniani sacxovrebeli saxli

misamarTi:


masStabi	TariRi	naxazis dasaxeleba
1:100		

stadia	furceli	furclebi
arq. nawili		

merve sarTuli sgegma +21.60 niSnuli ze
m. 1:100

bloki B

dasaxeleba	dakavebuloba	dakavebulobis datvirTva	saerTo dakavebulobis datvirTva	moTxovnili gza-karis raodenoba/sigane		gaTvaliswinebuli gza-karis raodenoba/sigane	
bina #61	sc-2	4	31	2	0.820 m.	1	1.000 m.
bina #62	sc-2	3		2	0.820 m.	1	1.000 m.
bina #63	sc-2	2		2	0.820 m.	1	1.000 m.
bina #64	sc-2	2		2	0.820 m.	1	1.000 m.
bina #65	sc-2	4		2	0.820 m.	1	1.000 m.
bina #66	sc-2	4		2	0.820 m.	1	1.000 m.
bina #67	sc-2	3		2	0.820 m.	1	1.000 m.
bina #68	sc-2	2		2	0.820 m.	1	1.000 m.
bina #69	sc-2	3		2	0.820 m.	1	1.000 m.
bina #70	sc-2	4		2	0.820 m.	1	1.000 m.

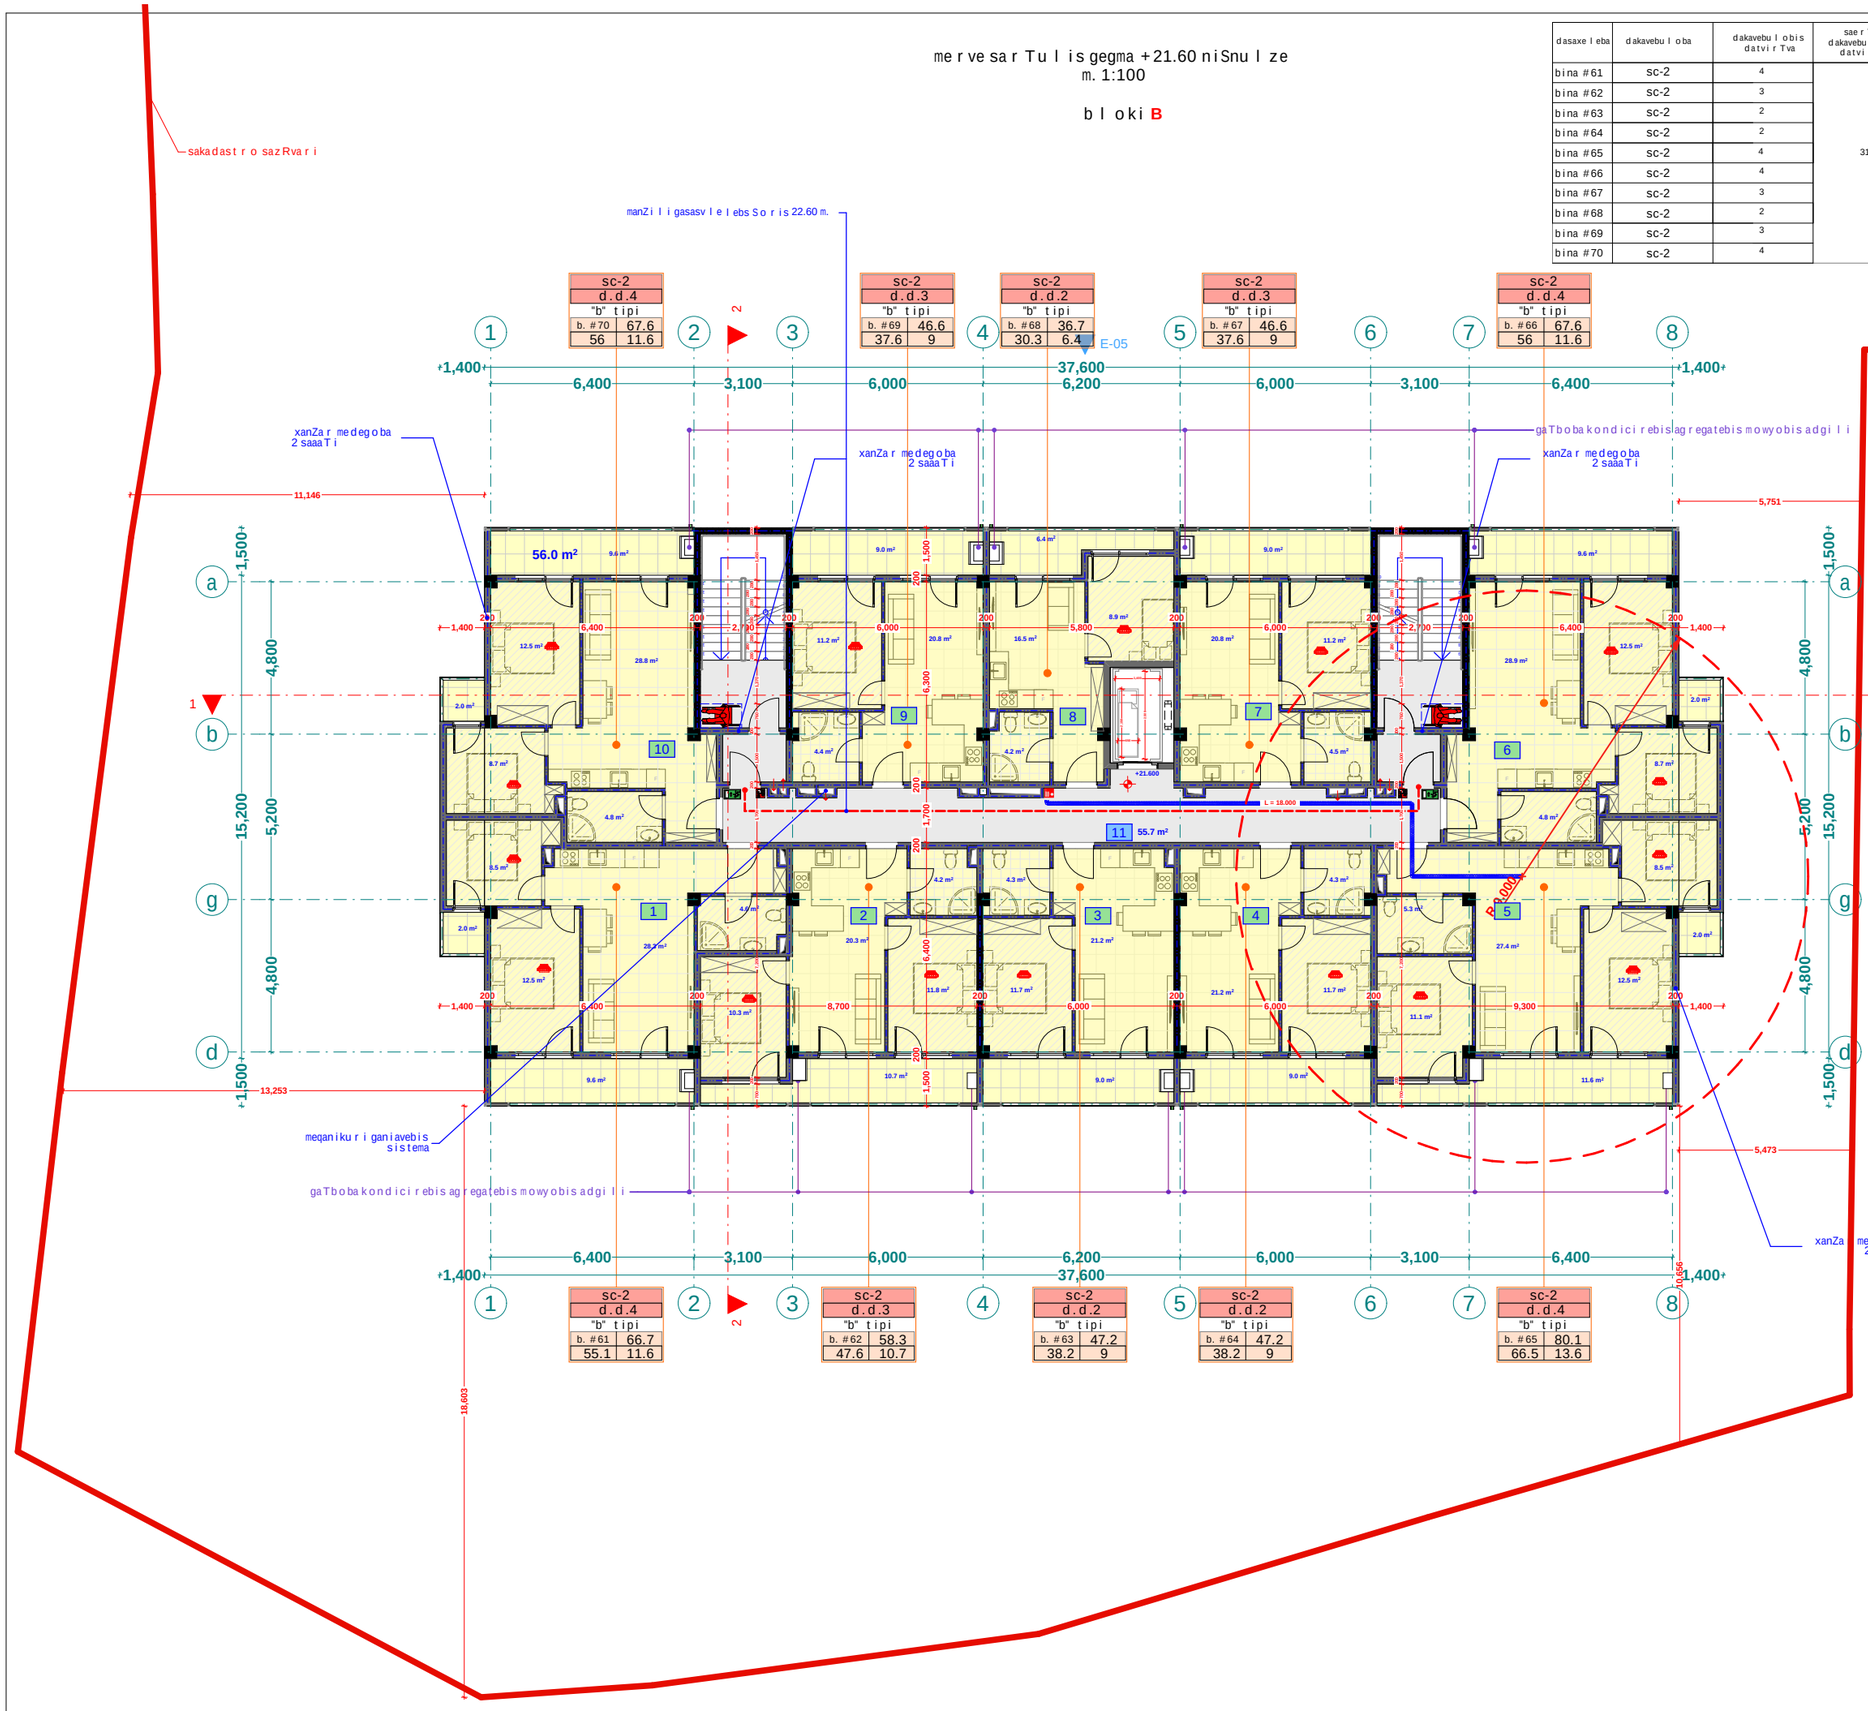

eqsplikacia

1. bina #61 saerTo farTi: 66.7 m2
2. bina #62 saerTo farTi: 58.3 m2
3. bina #63 saerTo farTi: 47.2 m2
4. bina #64 saerTo farTi: 47.2 m2
5. bina #65 saerTo farTi: 80.1 m2
6. bina #66 saerTo farTi: 67.6 m2
7. bina #67 saerTo farTi: 46.6 m2
8. bina #68 saerTo farTi: 36.7 m2
9. bina #69 saerTo farTi: 46.6 m2
10. bina #70 saerTo farTi: 67.6 m2
11. sadarbazo: 55.7 m2

xel Sekruleba #

pirobiTi aRniSvnebi

- RerZis xazi
- sakadastro sazRvari
- Wrilis xazi
- blokis kedeli
- gaZlierebuli betonis kedeli-sveti
- gaTboba-kondicirebis adgili
- misawvdomi svlagezi
- gasasvlelamde misadgomi manZili
- sc-2 d.d.2 "b" tipi b. #68 42.2 38.2 4.0 — dakavebulobis jguri (qvegufi); dakavebulobis datvirTva; binis tipi (misawvdomoba); saerTo farTi; sazafxulo farTi; farTobi Sida konturze binis #
- Riobi filaSi
- kedlis cecxlmedegoba (erTsaaTiani)
- kedlis cecxlmedegoba (orsaaTiani)
- sacxovrebeli dakavebuloba
- sadarbazo
- grunti
- mwvane safari
- cxaura tipis mopirkeTeba (gamWoli)
- struqturuli zedapiris niSnuli
- CrdiloeTis aRniSvna

simbolos saxelwodeba
saxanZro mili dgari
saxanZro ganyofilebasTankavSiris sistema
sagangebo xmovani gangaSis sakomunikacio sistema
xelis cecxlmaqri
saxanZro-samaSvelo sansaxurisnier ganosayinebeli nisaRebeli - hidranti
kvanZlis avtomaturi aRrmoCeni
kvanZli zemo reagirenauwyebeli
avtosaSxefi
saxanZro gangaSis xeliTsamaRTvaikolofi
gasasvleli
ormxrivi kavSiriSi sistema

მპს "ფლექს არქიტექტურა"
404920216
FLEX ARCHITECTURE

FLEX ARCHITECTURE

S.p.s. "fleqs arqiteqtura"		
Tanamdeboba	gvari	xelmowera
direqtori	i. maziaSvili	
proeqtis avtori	i. maziaSvili	

damkveTi: S.p.s „k sami"

proeqtis saxelwodeba:
mravalbiniani sacxovrebeli saxli

misamarTi:


masStabi	TariRi	naxazis dasaxeleba
1:100		

stadia	furceli	furclebi
arq. nawili		

mecxresarTulisgegma +24.70 niSnulze
m. 1:100

blokiB

dasaxeleba	dakavebuloba	dakavebulobis datvirTva	saerTo dakavebulobis datvirTva	moTxovnili gza-karis raodenoba/sigane		gaTvaliswinebuli gza-karis raodenoba/sigane	
bina #71	sc-2	4	31	2	0.820 m.	1	1.000 m.
bina #72	sc-2	3		2	0.820 m.	1	1.000 m.
bina #73	sc-2	2		2	0.820 m.	1	1.000 m.
bina #74	sc-2	2		2	0.820 m.	1	1.000 m.
bina #75	sc-2	4		2	0.820 m.	1	1.000 m.
bina #76	sc-2	4		2	0.820 m.	1	1.000 m.
bina #77	sc-2	3		2	0.820 m.	1	1.000 m.
bina #78	sc-2	2		2	0.820 m.	1	1.000 m.
bina #79	sc-2	3		2	0.820 m.	1	1.000 m.
bina #80	sc-2	4		2	0.820 m.	1	1.000 m.

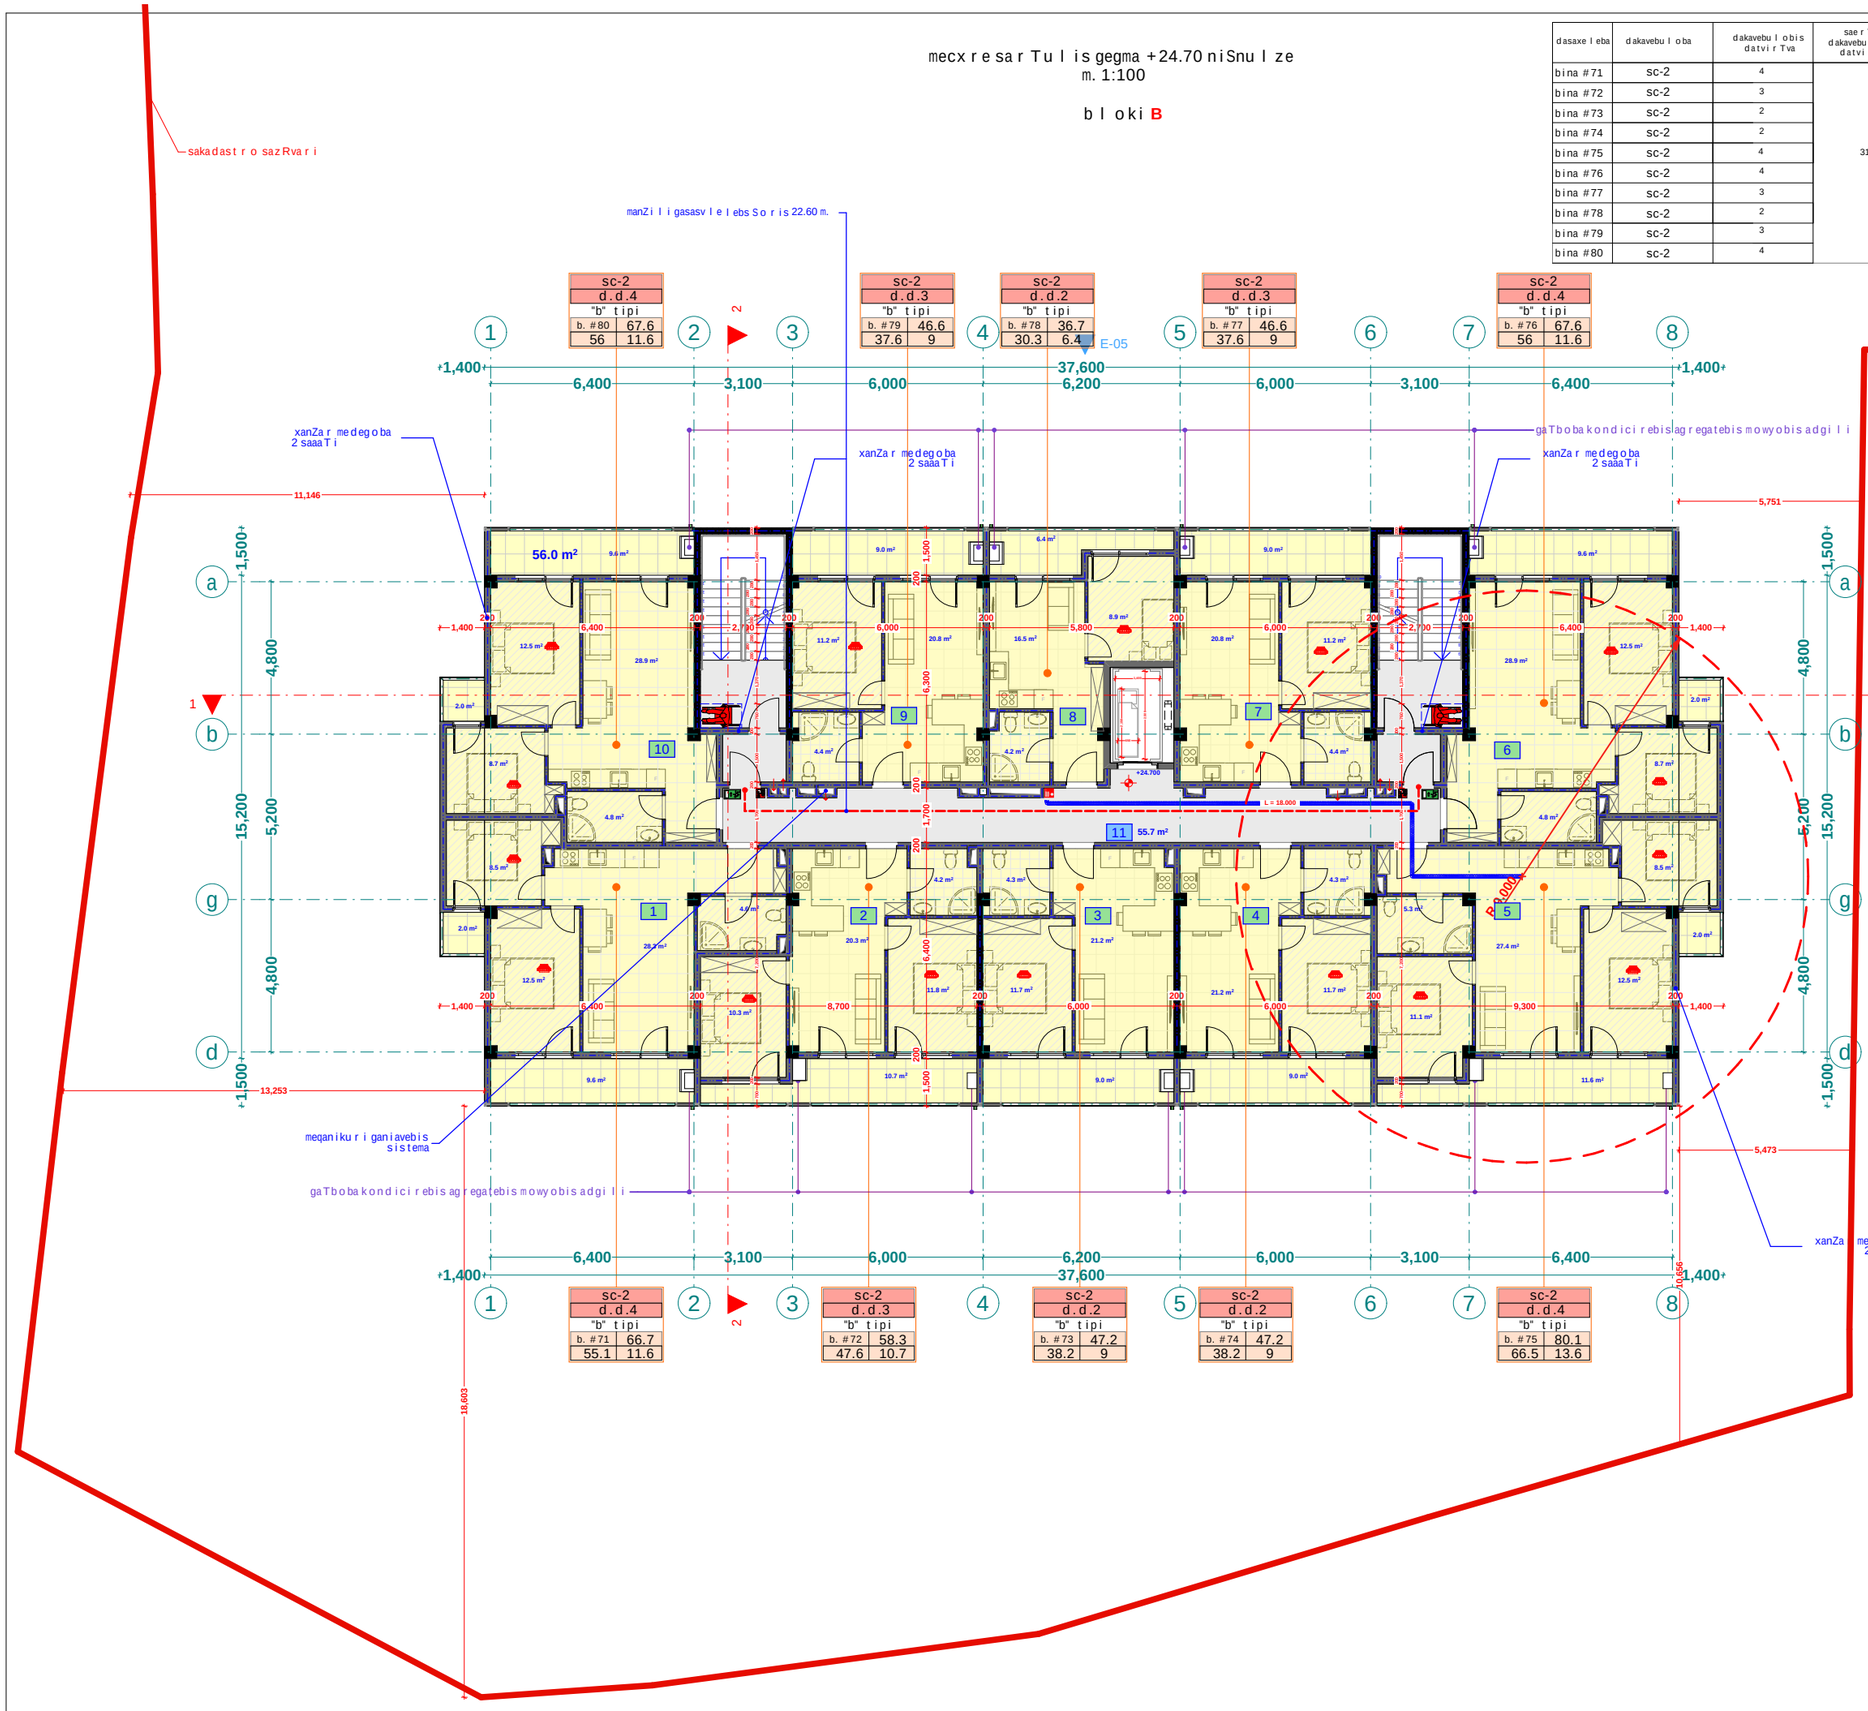

eqsplikacia

1. bina #71 saerTo farTi: 66.7 m2
2. bina #72 saerTo farTi: 58.3 m2
3. bina #73 saerTo farTi: 47.2 m2
4. bina #74 saerTo farTi: 47.2 m2
5. bina #75 saerTo farTi: 80.2 m2
6. bina #76 saerTo farTi: 67.6 m2
7. bina #77 saerTo farTi: 46.6 m2
8. bina #78 saerTo farTi: 36.7 m2
9. bina #79 saerTo farTi: 46.6 m2
10. bina #80 saerTo farTi: 67.6 m2
11. sadarbazo: 55.7 m2

xelSekruleba #

pirobiTi aRniSvnebi

- RerZis xazi
- sakadastro sazRvari
- Wrilis xazi
- blokis kedeli
- gaZlierebuli betonis kedeli-sveti
- gaTboba-kondicirebis adgili
- misawvdomi svla gezi
- gasasvlelamde misadgomi manZili
- sc-2 d.d.2 "b" tipi b. #6 42.2 38.2 4.0 — dakavebulobis jguri (qvejguri); dakavebulobis datvirTva; binis tipi (misawvdomoba); saerTo farTi; sazafxulo farTi; farTobi Sida konturze binis #
- Riobi filaSi
- kedlis cecxlmedegoba (erTsaaTiani)
- kedlis cecxlmedegoba (orsaaTiani)
- sacxovrebeli dakavebuloba
- sadarbazo
- grunti
- mwvane safari
- cxaura tipis mopirkeTeba (gamWoli)
- struqturuli zedapiris niSnuli
- CrdiloeTis aRniSvna

	simbolos saxelwodeba
	saxanZro mili dgari
	saxanZro ganyofilebasTankavSiris sistema
	sagangebo xmovani gangaSis sakomunikacio sistema
	xelisceclmaqri
	saxanZro-samaSvelo sansaxurisnier ganosayinebeli nisaRebi i-hidranti
	kvanlisavtomaturiaRrmoCeni
	kvanlzenoregirebuli
	avtosaSxefi
	saxanZro gangaSisxeliTsamaRTvalo lofi
	gasasvleli
	ormxrivi kavSiriSi sistema

mTs "fleqs arqiteqtura"
404920216
FLEX ARCHITECTURE

S.p.s. "fleqs arqiteqtura"		
Tanamdeboba	gvari	xelmowera
direqtori	i. maziaSvili	
proeqtis avtori	i. maziaSvili	

damkveTi: S.p.s „ksami"

proeqtis saxelwodeba:
mravalbiniani sacxovrebeli saxli

misamarTi:


masStabi	TariRi	naxazis dasaxeleba
1:100		

stadia	furceli	furclebi
arq. nawili		

meaTe sar Tu l is gegma +27.80 niSnu l ze
m. 1:100

b l oki **B**

dasaxe leba	dakavebu l oba	dakavebu l obis datvir Tva	saer To dakavebu l obis datvir Tva	mo Txovni l i gza-kar is rao deno ba/sigane		gaTva l is inebu l i gza-kar is rao deno ba/sigane	
bina #81	sc-2	4	31	2	0.820 m.	1	1.000 m.
bina #82	sc-2	3		2	0.820 m.	1	1.000 m.
bina #83	sc-2	2		2	0.820 m.	1	1.000 m.
bina #84	sc-2	2		2	0.820 m.	1	1.000 m.
bina #85	sc-2	4		2	0.820 m.	1	1.000 m.
bina #86	sc-2	4		2	0.820 m.	1	1.000 m.
bina #87	sc-2	3		2	0.820 m.	1	1.000 m.
bina #88	sc-2	2		2	0.820 m.	1	1.000 m.
bina #89	sc-2	3		2	0.820 m.	1	1.000 m.
bina #90	sc-2	4		2	0.820 m.	1	1.000 m.

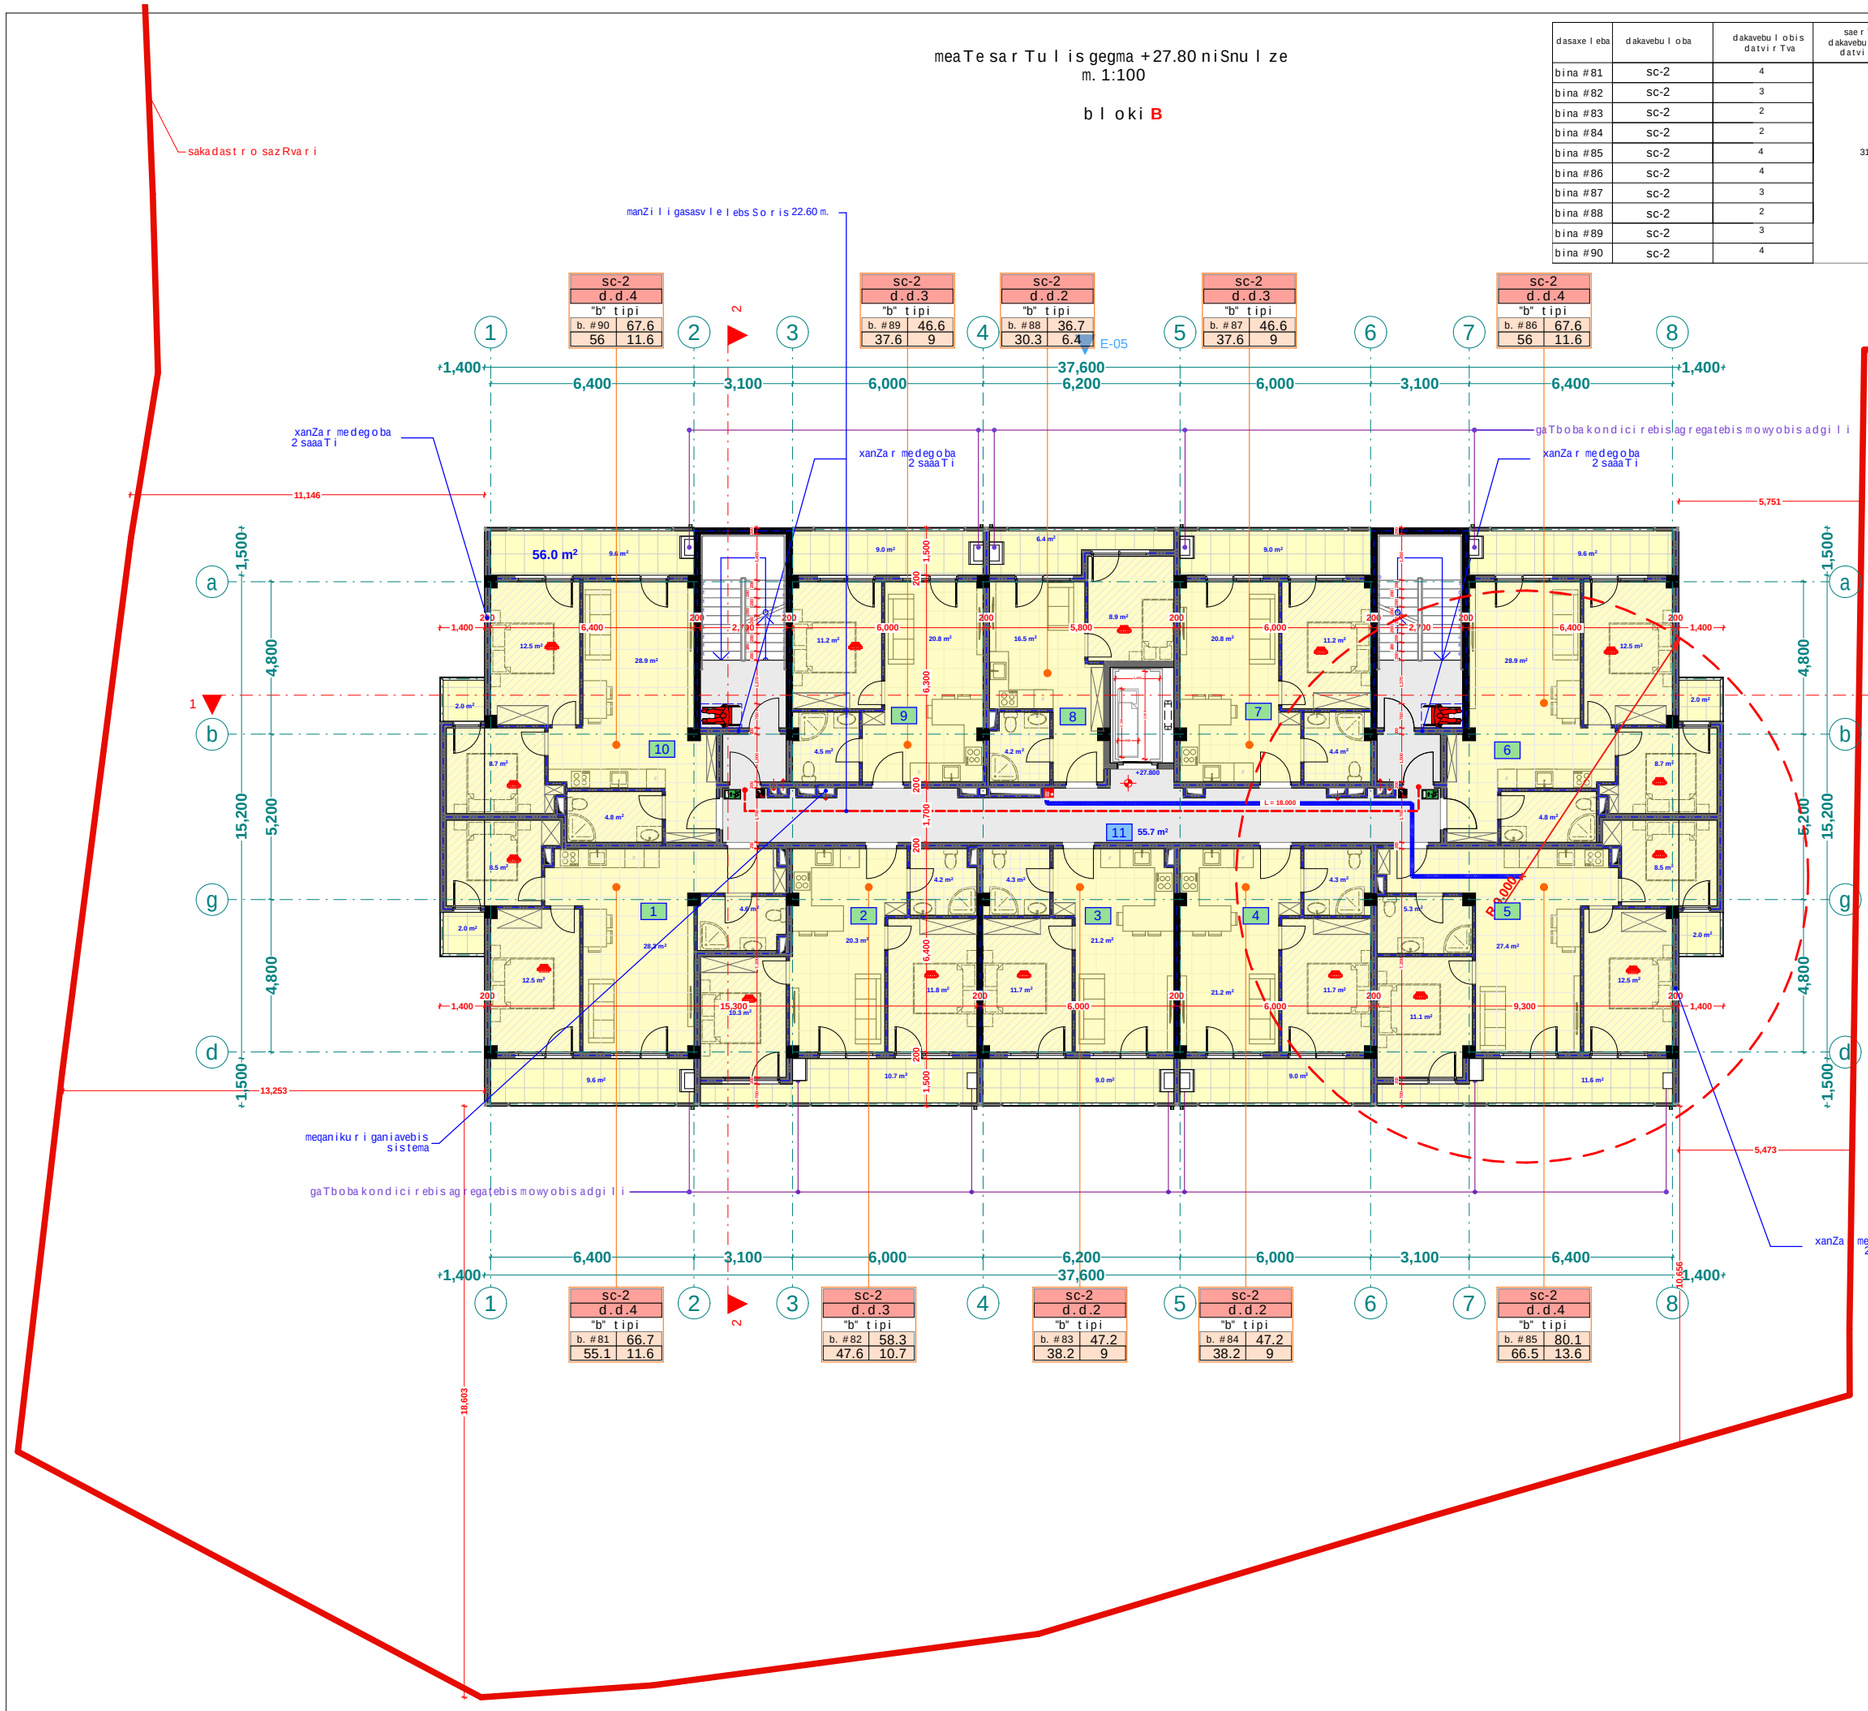

eqsplikacia

1. bina #81 saerTo farT: 66.1m2
2. bina #82 saerTo farT: 58 m2
3. bina #83 saerTo farT: 46.9 m2
4. bina #84 saerTo farT: 46.7 m2
5. bina #85 saerTo farT: 79.5 m2
6. bina #86 saerTo farT: 67.1 m2
7. bina #87 saerTo farT: 46.1 m2
8. bina #88 saerTo farT: 36.7 m2
9. bina #89 saerTo farT: 46.1 m2
10. bina #90 saerTo farT: 67.1 m2
11. sadarbazo: 55.7 m2

xelSekruleba #

pirobiTi aRniSvnebi

- RerZis xazi
- sakadastro sazRvari
- Wrilis xazi
- blokis kedeli
- gaZlierebuli betonis kedeli-sveti
- gaTboba-kondicirebis adgili
- misawvdomi svla gezi
- gasasvlelamde misadgomi manZili
- sc-2 d.d.2 "b" tipi b. #6 42.2 38.2 4.0 — dakavebulobis jguri (qvejguri); dakavebulobis datviriTva; binis tipi (misawvdomoba); saerTo farTi; sazafxulo farTi; farTobi Sida konturze binis #
- Riobi filaSi
- kedlis cecxlmedegoba (erTsaaTiani)
- kedlis cecxlmedegoba (orsaaTiani)
- sacxovrebeli dakavebuloba
- sadarbazo
- grunti
- mwvane safari
- cxaura tipis mopirkeTeba (gamWoli)
- struqturuli zedapiris niSnuli
- CrdiloeTis aRniSvna

	simbolos saxelwodeba
	saxanZro mili dgari
	saxanZro ganyofilebasTan kavSiris sistema
	sagangebo xmovani gangaSis sakomunikacio sistema
	xelisceclmaqari
	saxanZro-samaSvelo sansaxurisnier ganosayenebeli nisaerTebi i-hidranti
	kvanlisavtomaturiaRmoCeni
	kvanlzenoregireba uwyebeli
	avtosaSxefi
	saxanZro gangaSisxeliTsamaRTvaikolofi
	gasasvleli
	ormxrivi kavSiriSi sistema

მპს "ფლექს არქიტექტურა"
404920216
FLEX ARCHITECTURE

FLEX ARCHITECTURE

S.p.s. "fleqs arqiteqtura"		
Tanamdeboba	gvari	xelmowera
direqtori	i. maziaSvili	
proeqtis avtori	i. maziaSvili	

damkveTi: S.p.s „k sami"

proeqtis saxelwodeba:
mravalbiniani sacxovrebeli saxli

misamarTi:


masStabi	TariRi	naxazis dasaxeleba
1:100		

stadia	furceli	furclebi
arq. nawili		

meTermete sarTuli s gegma +30.90 niSnuli ze
m. 1:100

bloki B

dasaxeleba	dakavebuloba	dakavebulobis datvirTva	saerTo dakavebulobis datvirTva	moTxovnili gza-karis raodenoba/sigane		gaTvaliswinebuli gza-karis raodenoba/sigane	
bina #91	sc-2	4	31	2	0.820 m.	1	1.000 m.
bina #92	sc-2	3		2	0.820 m.	1	1.000 m.
bina #93	sc-2	2		2	0.820 m.	1	1.000 m.
bina #94	sc-2	2		2	0.820 m.	1	1.000 m.
bina #95	sc-2	4		2	0.820 m.	1	1.000 m.
bina #96	sc-2	4		2	0.820 m.	1	1.000 m.
bina #97	sc-2	3		2	0.820 m.	1	1.000 m.
bina #98	sc-2	2		2	0.820 m.	1	1.000 m.
bina #99	sc-2	3		2	0.820 m.	1	1.000 m.
bina #100	sc-2	4		2	0.820 m.	1	1.000 m.

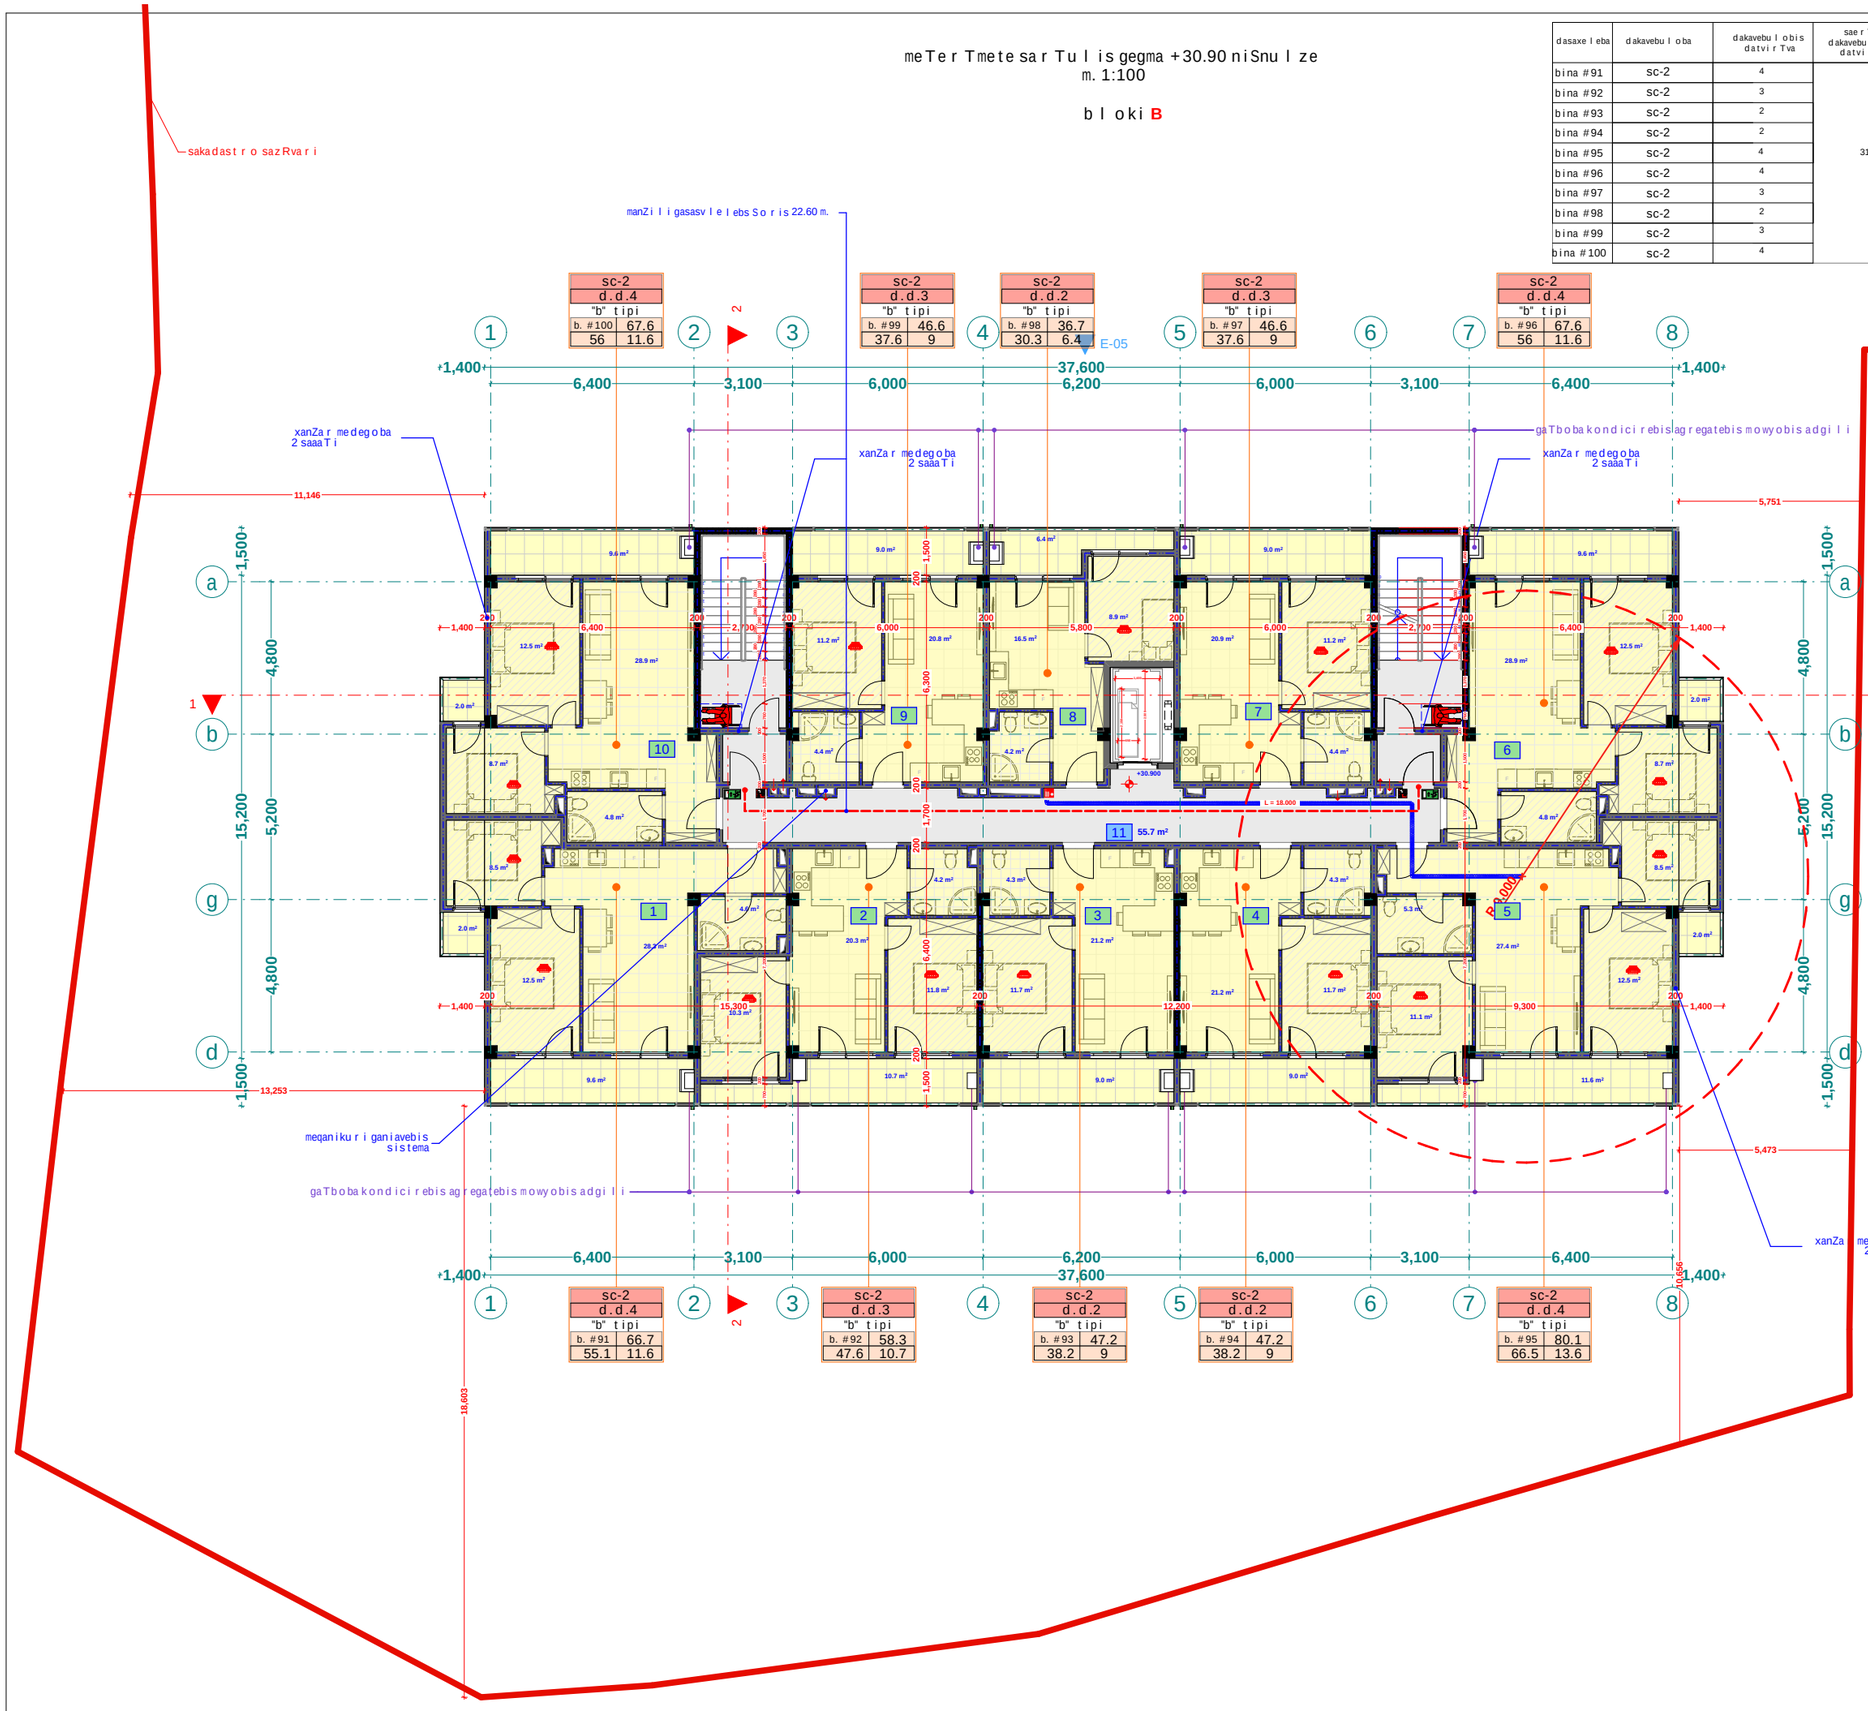

eqsplikacia

1. bina #91 saerTo farTi: 66.1m2
2. bina #92 saerTo farTi: 58 m2
3. bina #93 saerTo farTi: 46.9 m2
4. bina #94 saerTo farTi: 46.7 m2
5. bina #95 saerTo farTi: 79.5 m2
6. bina #96 saerTo farTi: 67.1 m2
7. bina #97 saerTo farTi: 46.1 m2
8. bina #98 saerTo farTi: 36.7 m2
9. bina #99 saerTo farTi: 46.1 m2
10. bina #100 saerTo farTi: 67.1 m2
11. sadarbazo: 55.7 m2

xelSekruleba #	

pirobiTi aRniSvnebi

- a — RerZis xazi
- sakadastro sazRvari
- Wrilis xazi
- blokis kedeli
- gaZlierebuli betonis kedeli-sveti
- gaTboba-kondicirebis adgili
- misawvdomi svla gezi
- gasasvlelamde misadgomi manZili
- sc-2 d.d.2 "b" tipi b. #6 42.2 38.2 4.0 — dakavebulobis jguri (qvejguri); dakavebulobis datvirTva; binis tipi (misawvdomoba); saerTo farTi; sazafxulo farTi; farTobi Sida konturze binis #
- Riobi filaSi
- kedlis cecxlmedegoba (erTsaaTiani)
- kedlis cecxlmedegoba (orsaaTiani)
- sacxovrebeli dakavebuloba
- sadarbazo
- grunti
- mwvane safari
- cxaura tipis mopirkeTeba (gamWoli)
- struqturuli zedapiris niSnuli
- C — CrdiloeTis aRniSvna

	simbolos saxelwodeba
	saxanZro milgari
	saxanZro ganyofilebasTankavSiris sistema
	sagangebo xmovani gangaSis sakomunikacio sistema
	xelisceclmaqari
	saxanZro-samaSvelo sansaxurisnier ganosayenebeli nisaRebii-hidranti
	kvanlisavtomaturiaRrmoncveni
	kvanlzenoregistrirebuli
	avtosaSxefi
	saxanZro gangaSisxeliTsamaRTvalo fi
	gasasvleli
	ormxrivi kavSiriSi sistema

მპს "ფლექს არქიტექტურა"
404920216
FLEX ARCHITECTURE

FLEX ARCHITECTURE

S.p.s. "fleqs arqiteqtura"		
Tanamdeboba	gvari	xelmowera
direqtori	i. maziaSvili	
proeqtis avtori	i. maziaSvili	

damkveTi: S.p.s „k sami"

proeqtis saxelwodeba:
mravalbiniani sacxovrebeli saxli


misamarTi:

masStabi	TariRi	naxazis dasaxeleba
1:100		

stadia	furceli	furclebi
arq. nawili		

saxuravis gegma +34.00 niSnuli ze
m. 1:100

bloki **B**

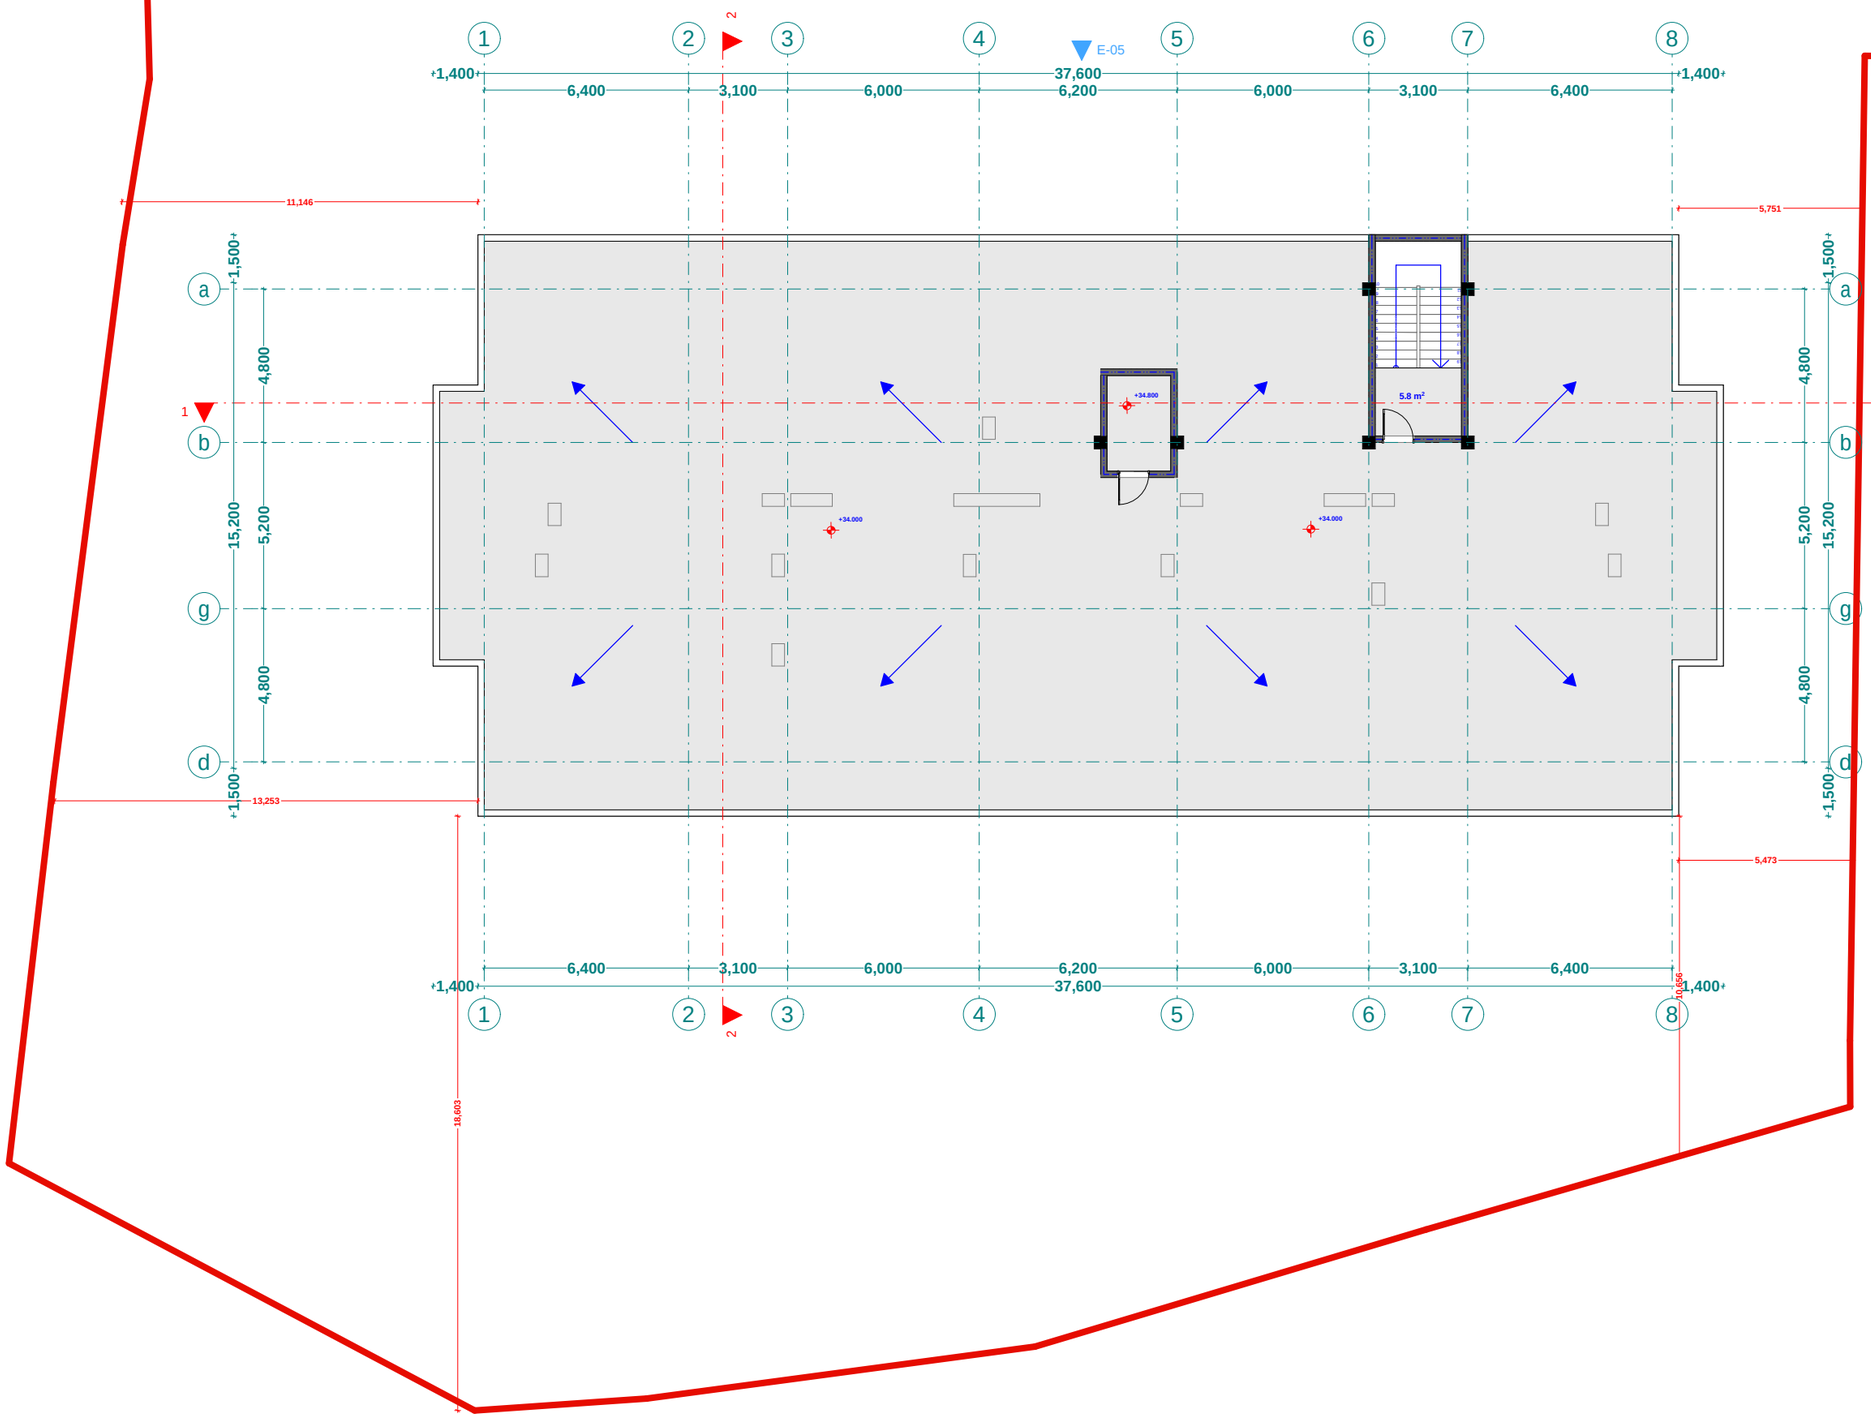

xeli Sekruleba #

pirobiTi aRniSvnebi

- RerZis xazi
- sakadastro sazRvari
- Wrilis xazi
- blokis kedeli
- gaZlierebuli betonis kedeli-sveti
- gaTboba-kondicirebis adgili
- misawvdomi svlagezi
- gasasvlelamde misadgomi manZili

sc-2	dakavebulobis jgufi (qvejgufi)
d.d. 2	dakavebulobis datvirTva
"b" tipi	binis tipi (misawvdomoba)
b. # 6 42.2	saerTo farTi
38.2 4.0	sazafxulo farTi
	farTobi Sida konturze
	binis #

- Riobi filaSi
- kedlis cecxlmedegoba (erTsaaTiani)
- kedlis cecxlmedegoba (orsaaTiani)
- sacxovrebeli dakavebuloba
- sadarbazo
- grunti
- mwvane safari
- cxaura tipis mopirkeTeba (gamlioli)
- struqturuli zedapiris niSnuli
- CrdiloeTis aRniSvna

	simbolos saxelwodeba
	saxanZro mimdgari
	saxanZro ganyofilebasTankavSirissistema
	sagangebo xmovani gangaSisakomunikaciosistema
	xelisecxlmaqri
	saxanZro-samaSvelo samsaxurismier ganosayenebeli nisaerTebeli-hidranti
	kvamlisavtomaturiaRmonCeni
	kvamlzemoreagirenauwyebeli
	avtosaxefi
	saxanZro gangaSisxeliTsamaRTvaikolofi
	gasasvleli
	ormxrivikaviSiriSisistema

შპს "ფლექს არქიტექტურა"
404920216
FLEX ARCHITECTURE

FLEX ARCHITECTURE

S.p.s. "fleqs arqiteqtura"

Tanamdeboba	gvari	xelmowera
direqtori	i. maziaSvili	
proeqtis avtori	i. maziaSvili	

damkveTi: S.p.s „ksami"


proeqtis saxelwodeba:
mravalbiniani sacxovrebeli saxli

misamarTi:

masStabi	TariRi	naxazis dasaxeleba
1:100		

stadia	furceli	furclebi
arq. nawili		

liftis samanqanos dakibis ujredis saxuravis
gegma +36.40 da +37.10 niSnulze
m. 1:100
bloki **B**

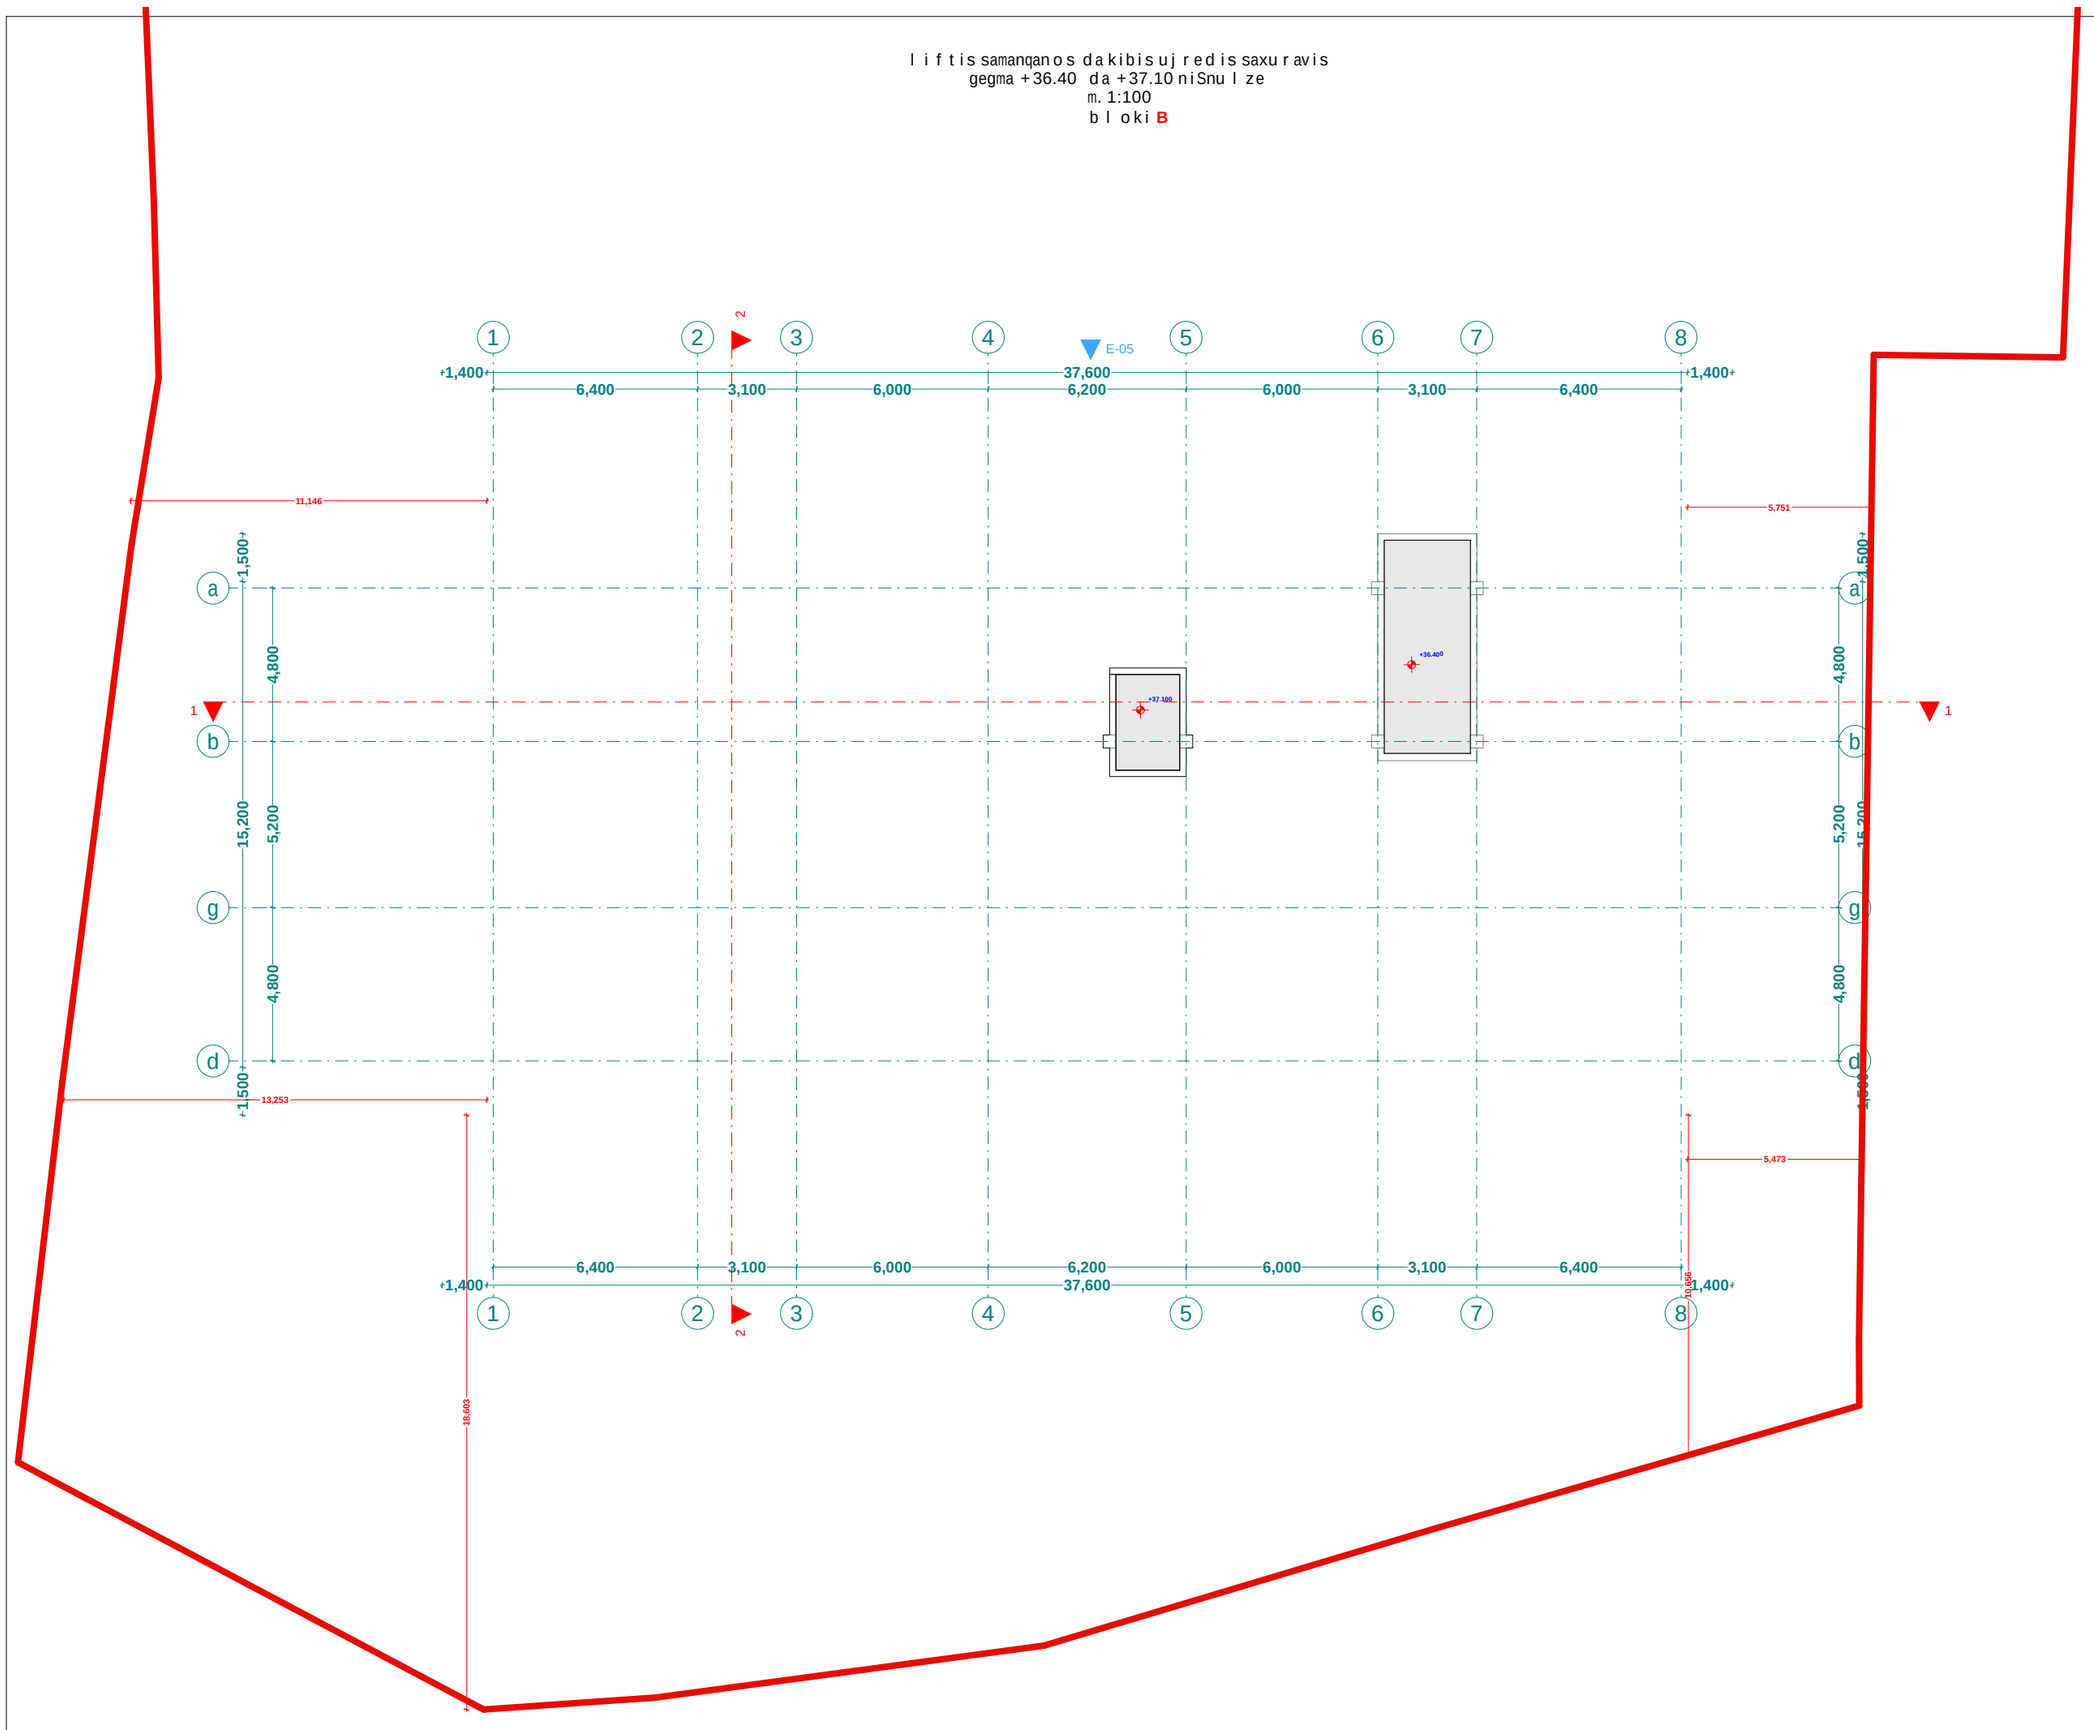

xel Sekruleba #

pirobiTi aRniSvnebi

- RerZis xazi
- sakadastro sazRvari
- Wrilis xazi
- blokis kedeli
- gaZlierebuli betonis kedeli-sveti
- gaTboba-kondicirebis adgili
- misawvdomi svlagezi
- gasasvlelamde misadgomi manZili
- sc-2 / d.d. 2 — dakavebulobis jgufi (qvejgufi)
- dakavebulobis datvirTva
- "b" tipi — binis tipi (misawvdomoba)
- b. # 6 / 42.2 — saerTo farTi
- 38.2 / 4.0 — sazafxulo farTi
- farTobi Sida konturze
- binis #
- Riobi filaSi
- kedlis cecxlmedegoba (erTsaaTiani)
- kedlis cecxlmedegoba (orsaaTiani)
- sacxovrebeli dakavebuloba
- sadarbazo
- grunti
- mwvane safari
- cxaura tipis mopirkeTeba (gamlioli)
- struqturuli zedapiris niSnuli
- CrdiloeTis aRniSvna

	simbolos saxelwodeba
	saxanZro midgari
	saxanZro ganyofilebasTankavSirissistema
	sagangebo xmovani gangaSis sakomunikacio sistema
	xelis cecxlnaqari
	saxanZro-samaSvelo sasaxurismier ganosayenebeli risaerTebeli hidranti
	kvamlisavtomaturi aRmoCeni
	kvamlzemoreagirenauwyebeli
	avtosaSxefi
	saxanZrogangaSisxeliTsamaRTvaikolofi
	gasasvleli
	ormxrivikavSiriSisistema

შპს "ფლექს არქიტექტურა"
404920216
FLEX ARCHITECTURE

FLEX ARCHITECTURE

S.p.s. "fleqs arqiteqtura"		
Tanamdeboba	gvari	xelmowera
direqtori	i. maziaSvili	
proeqtis avtori	i. maziaSvili	

damkveTi: S.p.s „k sami"

proeqtis saxelwodeba:
mravalbiniani sacxovrebeli saxli

misamarTi:

masStabi	TariRi	naxazis dasaxeleba
1:100		

stadia	furceli	furclebi
arq. nawili		


q. Tbilisi, foniWala RoRoberiZis quCa, mimdebared nakv: 01.18.13.022.037

saproeqto mravalbiniani sacxovrebelisaxlis **B**blokis
misawvdomobiserovnuli standartebis Sesabamisobis dokumentacia




FLEX ARCHITECTURE

Tbilisi 2026w.

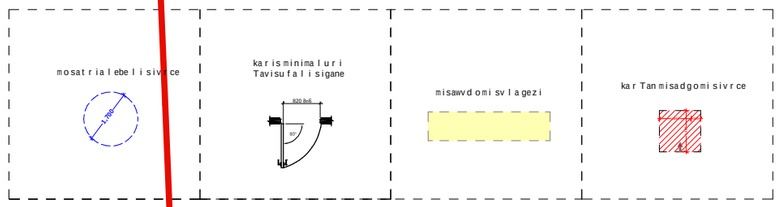

sardafisarTulisgegma -3.00 niSnulze
(misawvdomobiserovnuli standartebi)
m. 1:100

bloki **B**

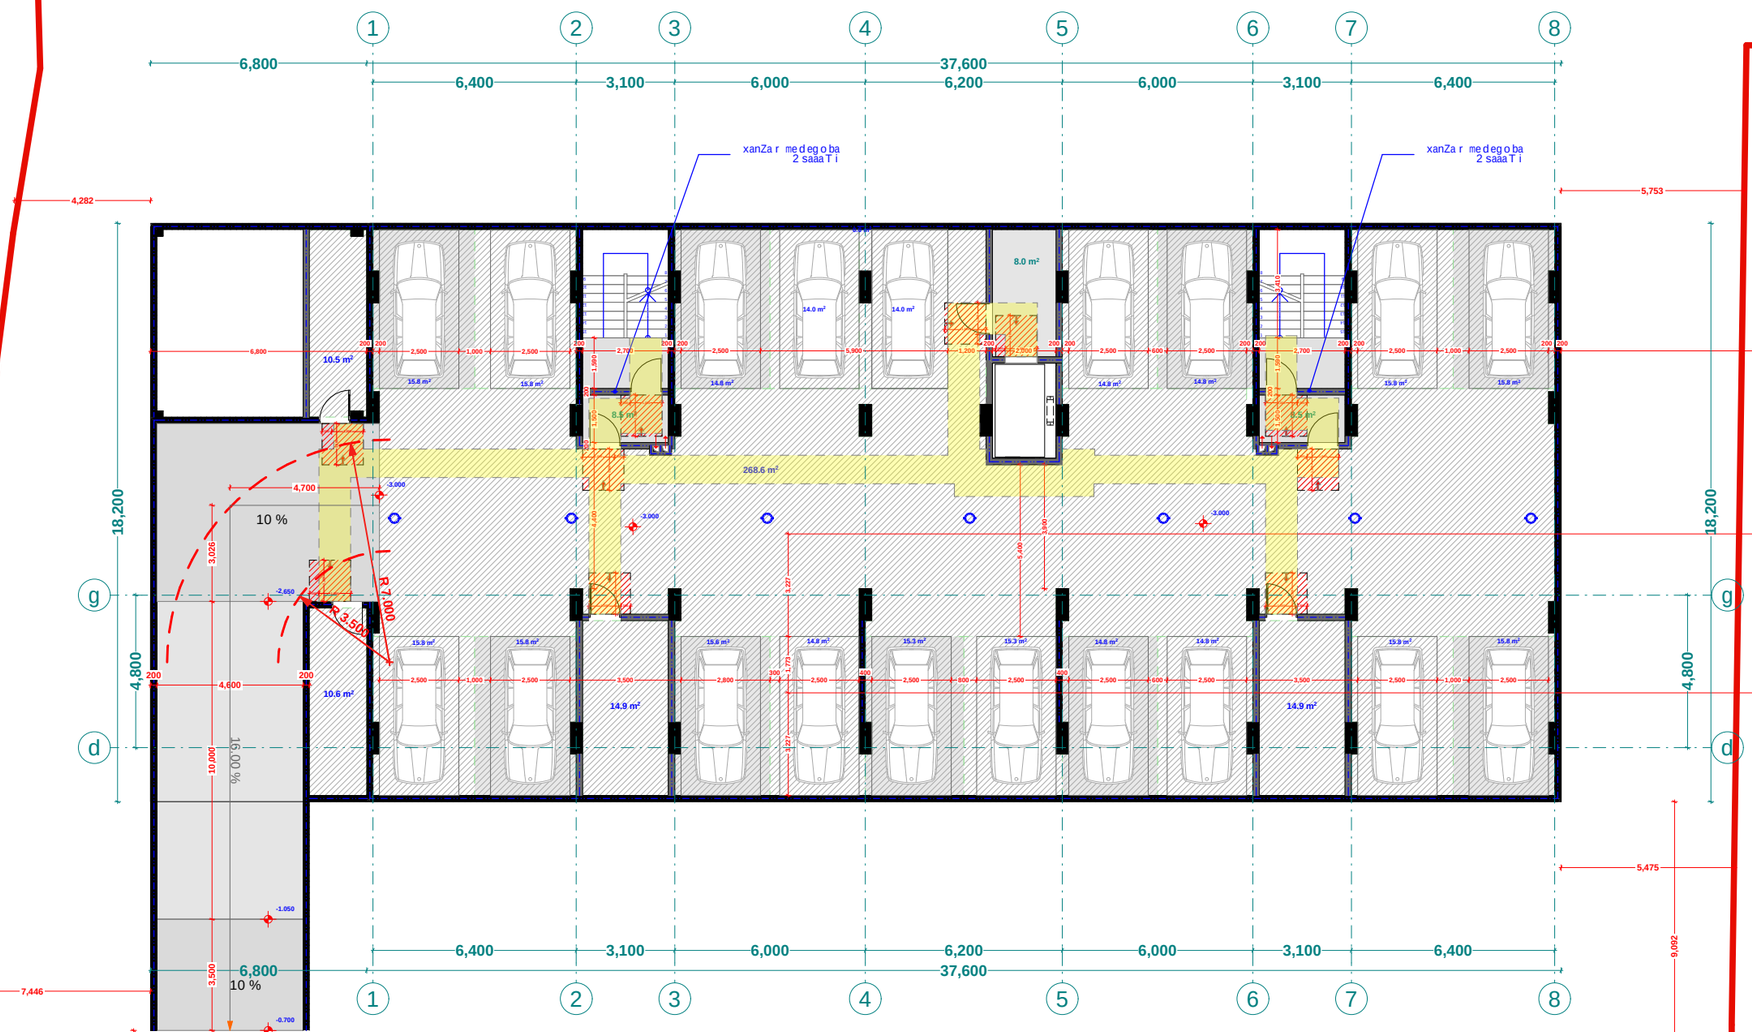

pirobiTi aRniSvnebi

- RerZis xazi
- sakadastro sazRvari
- Wriliis xazi
- blokis kedeli
- gaZlierebuli betonis kedeli-sveti
- gaTboba-kondicirebis adgili
- misawvdomi svlagezi
- gasasvlelamde misadgomi manZili
- dakavebulobis jgufi (qvejgufi)
- dakavebulobis datvirTva
- binis tipi (misawvdomoba)
- saerTo farTi
- sazafxulo farTi
- farTobi Sida konturze
- binis #

sc-2	
d.d.2	
"b" tipi	
b. #6	42.2
38.2	4.0

- Riobi filaSi
- kedlis cecxlmedegoba (erTsaaTiani)
- kedlis cecxlmedegoba (orsaaTiani)
- sacxovrebeli dakavebuloba
- sadarbazo
- grunti
- mwvane safari
- cxaura tipismopirkeTeba (gamWoli)
- struqturuli zedapiris niSnuli
- CrdiloeTis aRniSvna

	simbolosaxelwodeba
	saxanZro milgari
	saxanZro ganyofilebisTankavSiris sistema
	sagangebo xmovani gangaSis sakomunikaciosistema
	xelisecxlmaqri
	saxanZro-gamaSveloqsaxuri sistemis gamoSvebiTi sistemebiT (-ni) saerTebuli
	kvanlisavtomaturiaRmoCeni
	kvanlzemoregiremauwyebeli
	avtosaxefi
	saxanZro gangaSisxeliTsamaRTvaikolofi
	gasasvleli
	ormxrivikavSiriSi sistema

შპს "ფლექს არქიტექტურა"
404920216
FLEX
ARCHITECTURE

FLEX ARCHITECTURE

S.p.s. "fleqs arqiteqtura"		
Tanamdeboba	gvari	xelmowera
direqtori	i. maziaSvili	
proeqtis avtori	i. maziaSvili	

damkveTi: S.p.s „k sami"

proeqtis saxelwodeba:
mravalbiniani sacxovrebeli saxli

misamarTi:

masStabi	TariRi	naxazis dasaxeleba
1:100		

stadia	furceli	furclebi
arq. nawili		

xelSekruleba #

pirveli sarTuli segma +0.00 niSnuli ze
(misawvdomobiserovnuli standartebi)
m. 1:100

mosatrialo belisivrce

karismimaluri Tavisufali sigane

misawvdomi svlagezi

karTanmisadgomisivrce

bloki B

32.6 m²

277.8 m²

xeliSekruleba #	

pirobiTi aRniSvnebi

- RerZis xazi
- sakadastro sazRvari
- Wriliis xazi
- blokis kedeli
- gaZlierebuli betonis kedeli-sveti
- gaTboba-kondicirebis adgili
- misawvdomi svlagezi
- gasasvlelamde misadgomi manZili

sc-2		← dakavebulobis jgufi (qvejgufi)
d.d.2		← dakavebulobis datvirTva
"b" tipi		← binis tipi (misawvdomoba)
b. #6	42.2	← saerTo farTi
38.2	4.0	← sazafxulo farTi

← farTobi Sida konturze
← binis #

- RiobiliaSi
- kedlis cecxlmedegoba (erTsaaTiani)
- kedlis cecxlmedegoba (orsaaTiani)
- sacxovrebeli dakavebuloba
- sadarbazo
- grunti
- mwvane safari
- cxaura tipismopirkeTeba (gamiloli)
- struqturuli zedapiriSnuli
- CrdiloeTis aRniSvna

	simbolos saxelwodeba
	saxanZro mildgari
	saxanZro ganyofilebasTankavSirisistema
	sagangebo xmovani gangaSis sakomunikacio sistema
	xelis cecxlmaqri
	saxanZro-samaSvelo samsaxurismier ganoskyvnebeli siniSane TebeliniSnianti
	kvamlisavtomaturiaRrmoCeni
	kvamlzenoreagiremauyebeli
	avtosaSxefi
	saxanZro gangaSisxeliTsanaRTvaikolofi
	gasasvleli
	ormxrivikavSiriSisistema

შპს "ფლექს არქიტექტურა"
404920216
FLEX ARCHITECTURE

FLEX ARCHITECTURE

S.p.s. "fleqs arqiteqtura"		
Tanamdeboba	gvari	xelmowera
direqtori	i.maziaSvili	
proeqtis avtori	i.maziaSvili	

damkveTi: S.p.s „k sami"

proeqtis saxelwodeba:
mravalbiniani sacxovrebeli saxli

misamarTi:


masStabi	TariRi	naxazis dasaxeleba
1:100		

stadia	furceli	furclebi
arq. nawili		

mosatrialebeli sivrce	karis minimaluri Tavisufali sigane	misawvdomi svlagezi	kar Tan misadgomi sivrce

meoresarTuli segma +3.00
niSnuleze
sadac mdebareobs atipis binebi
(misawvdomobis erovnuli standarTebi)
m. 1:100

bloki B

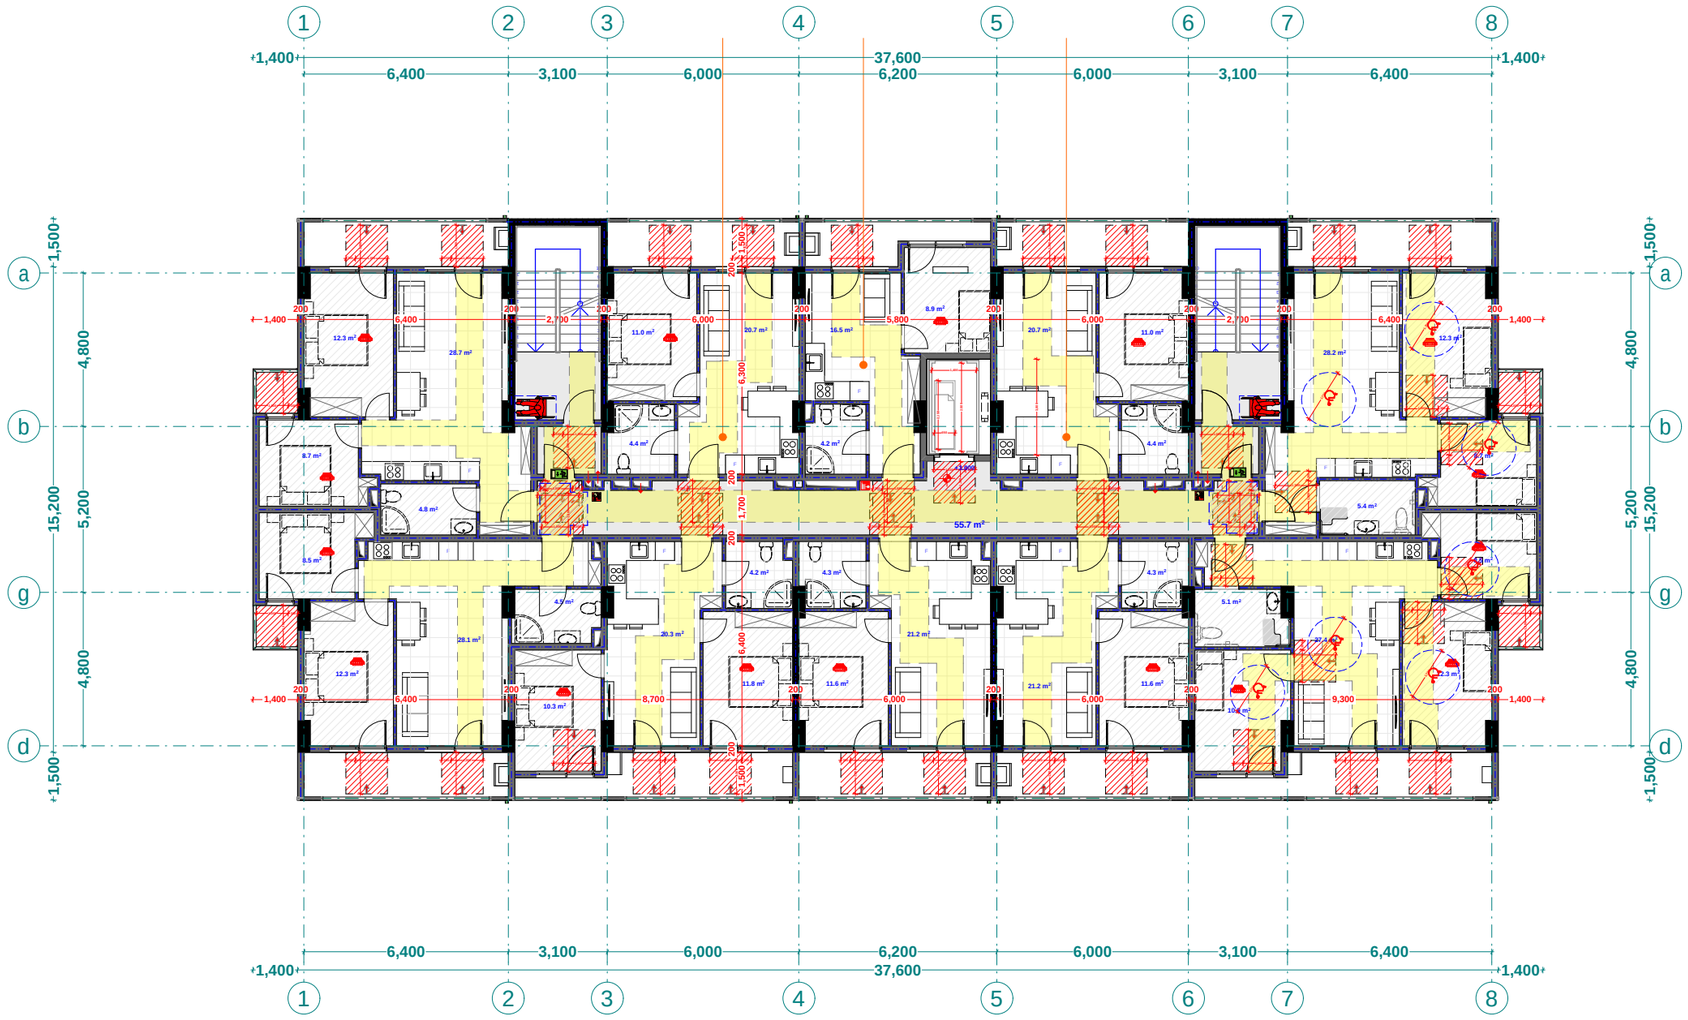

xel Sekruleba #	

pirobiTi aRniSvnebi

- a — RerZis xazi
- sakadastro sazRvari
- Wrilis xazi
- blokis kedeli
- gaZlierebuli betonis kedeli-sveti
- gaTboba-kondicirebis adgili
- misawvdomi svla gezi
- gasasvlelamde misadgomi manZili
- sc-2 — dakavebulobis jgufi (qvejgufi)
- d.d. 2 — dakavebulobis datvirTva
- "b" tipi — binis tipi (misawvdomoba)
- b. #6 42.2 — saerTo farTi
- 38.2 4.0 — sazafxulo farTi
- farTobi Sida konturze
- binis #
- Riobi filaSi
- kedlis cecxlmedegoba (erTsaaTiani)
- kedlis cecxlmedegoba (orsaaTiani)
- sacxovrebeli dakavebuloba
- sadarbazo
- grunti
- mwvane safari
- cxaura tipis mopirkeTeba (gamWoli)
- struqturuli zedapiris niSnuli
- C — CrdiloeTis aRniSvna

	simbolos saxelwodeba
	saxanZro milidgari
	saxanZro ganyofilebasTankavSiri sistema
	sagangebo xmovani gangaSis sakomunikacio sistema
	xelis cecxlmaqari
	saxanZro-samSvelo sasmaxuris niSnier gano sayenebeli inisaferfebi i-hidranti
	kvanlis avtomaturi aRrom Ceni
	kvanlzemo reagire mauwyebeli
	avtosaxefi
	saxanZro gangaSis xeliTsamaRTvaikolofi
	gasasvleli
	ormxrivikavSiriSi sistema

შპს "ფლექს არქიტექტურა"
404920216
FLEX
ARCHITECTURE

FLEX ARCHITECTURE

S.p.s. "fleqs arqiteqtura"		
Tanamdeboba	gvari	xelmowera
direqtori	i. maziaSvili	
proeqtis avtori	i. maziaSvili	


damkveTi: S.p.s „k sami"

proeqtis saxelwodeba:
mravalbiniani sacxovrebeli saxli

misamarTi:


masStabi	TariRi	naxazis dasaxeleba
1:100		

stadia	furceli	furclebi
arq. nawili		

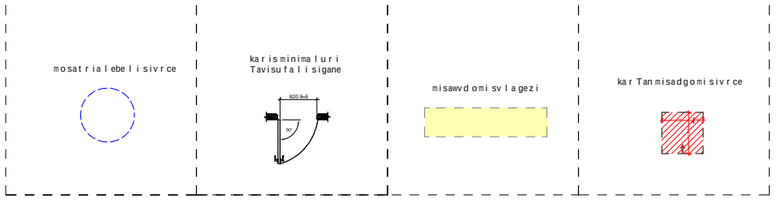

standartuli sarTulisgegma +6.10
dan +30.90 niSnulisCaTvliT
(misawvdomobis
erovnuli
standartebi)
m. 1:100

bloki B

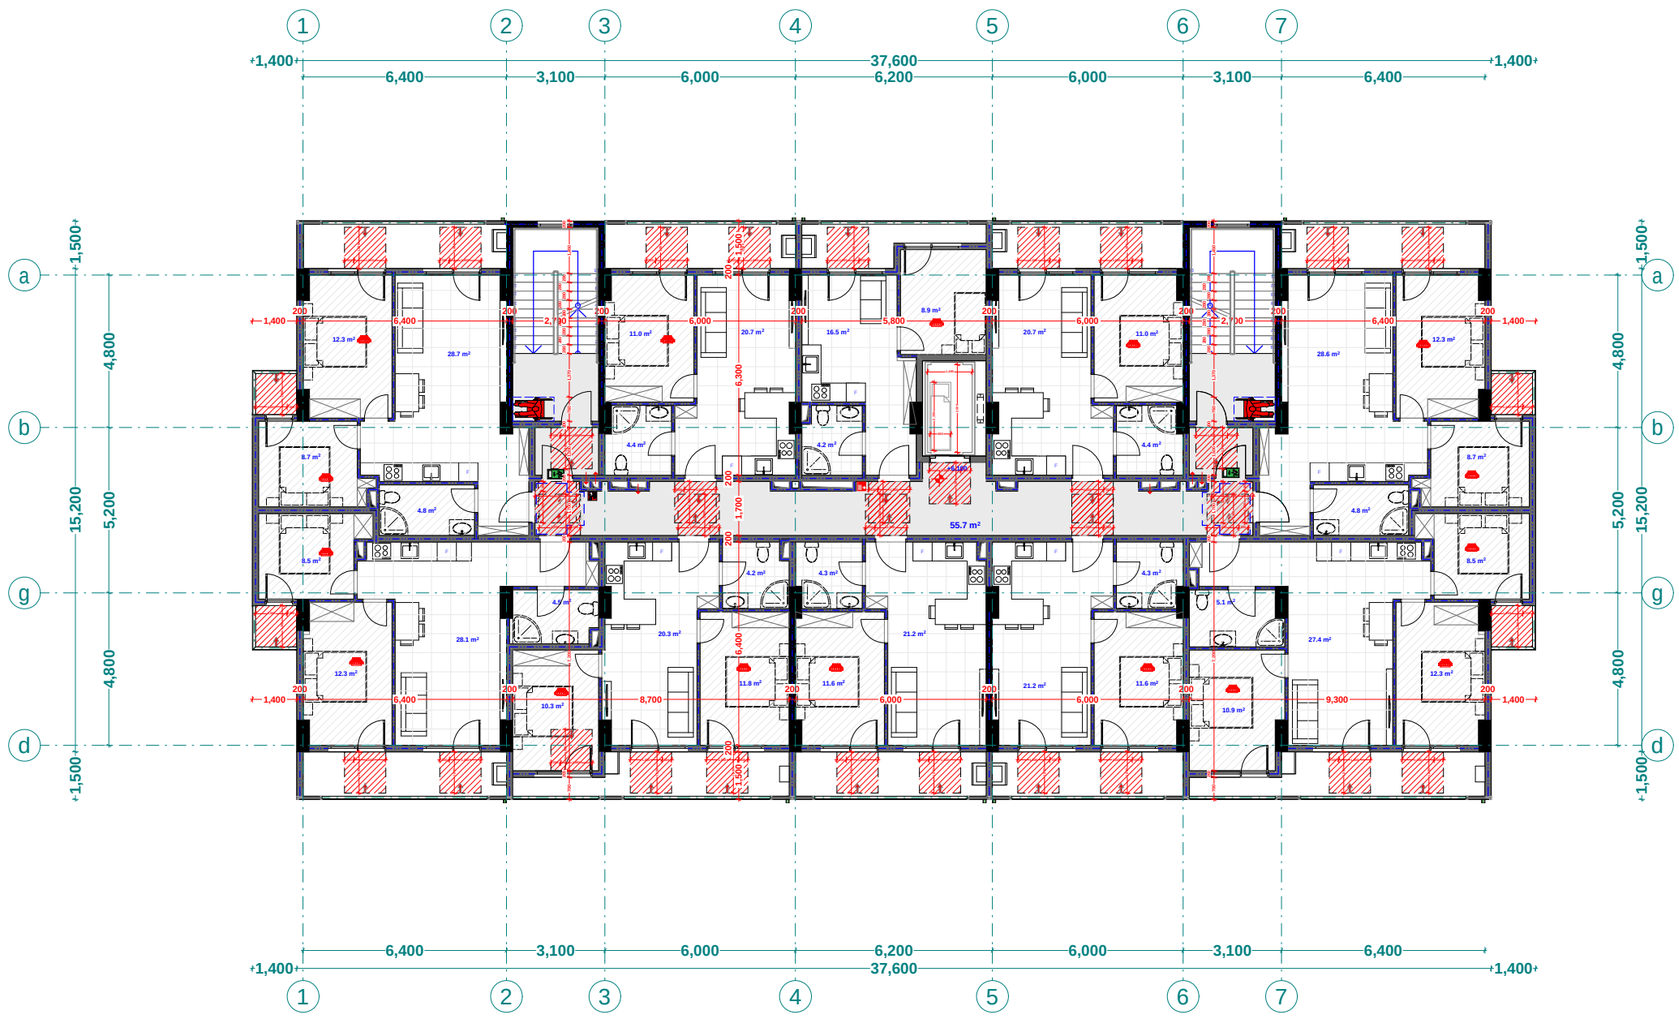

xel Sekruleba #	

pirobiTi aRniSvnebi

- a — RerZis xazi
- sakadastro sazRvari
- Wrilis xazi
- blokis kedeli
- gaZlierebuli betonis kedeli-sveti
- gaTboba-kondicirebis adgili
- misawvdomi svlagezi
- gasasvlelamde misadgomi manZili
- sc-2 — dakavebulobis jgufi (qvejgufi)
- d_d_2 — dakavebulobis datvirTva
- "b" tipi — binis tipi (misawvdomoba)
- b. #6 | 42.2 — saerTo farTi
- 38.2 | 4.0 — sazafxulo farTi
- farTobi Sida konturze
- binis #
- Riobi filaSi
- kedlis cecxlmedegoba (erTsaaTiani)
- kedlis cecxlmedegoba (orsaaTiani)
- sacxovrebeli dakavebuloba
- sadarbazo
- grunti
- mwvane safari
- cxaura tipismopirkeTeba (gamlioli)
- struqturuli zedapiris niSnuli
- C — CrdiloeTis aRniSvna

	simbolos saxelwodeba
	saxanZrom il dgari
	saxanZrogany ofilebasTankavSirissistema
	sagangebo xmovani gangaSisakomunikaciosistema
	xelisecxlmaqari
	saxanZro-samaSvelo saesaxurjismier gamoyenebeli misaerTebeli-hidranti
	kvanlisavtonaturiaRricxvi
	kvanlzenoreagirebadi nivebeli
	avtosaxefi
	saxanZrogangaSisxeliTsamaRTvalkofi
	gasasvleli
	orxrivikavSirisistema

შპს "ფლექს არქიტექტურა"
404920216
FLEX
ARCHITECTURE

FLEX
ARCHITECTURE

S.p.s. "fleqsarqiteqtura"		
Tanamdeboba	gvari	xelmowera
direqtori	i. maziaSvili	
proeqtisavtori	i. maziaSvili	


damkveTi:	S.p.s ,,k sami"
proeqtis saxelwodeba:	mravalbiniani sacxovrebeli saxli
misamarTi:	


masStabi	TariRi	naxazis dasaxeleba
1:100		

stadia	furceli	furclebi
arq. nawili		

+4.00 niSnuli "a" tipis bina #5, #6,
bloki B


m. 1:100

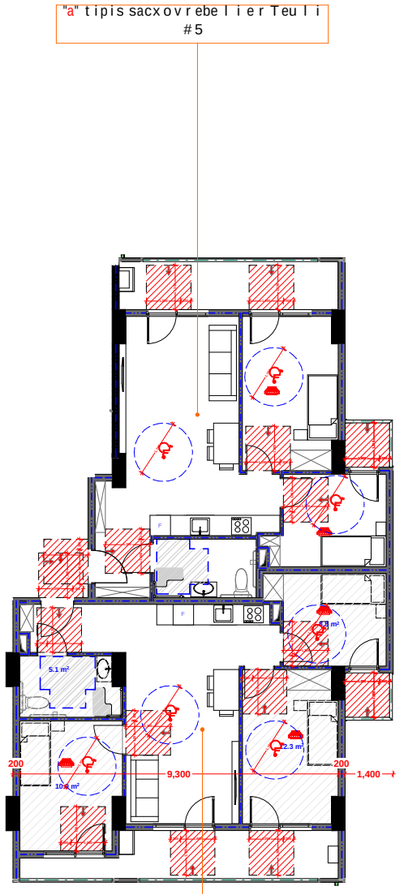

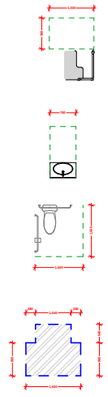

D-3

"a" tipis binebis D3 kvanZis detaluri zomebi m. 1:50

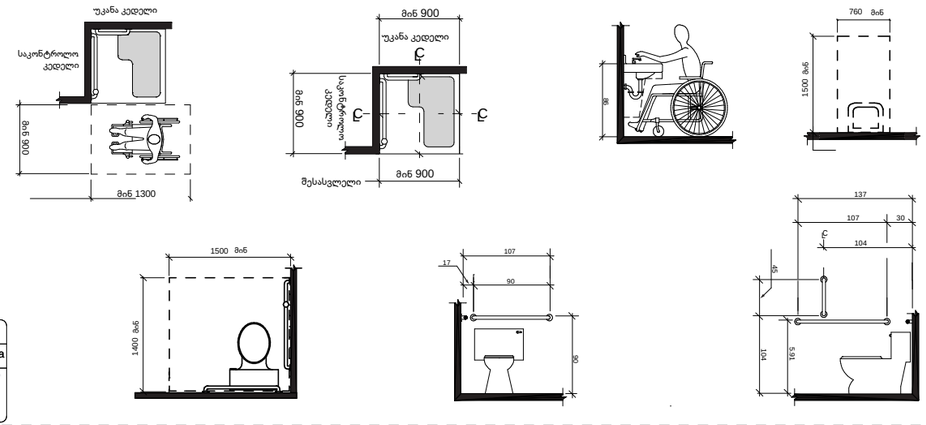

simboloss saxelwodeba	
saxanZro milgari	
saxanZro ganyofilebasTankavSiris sistema	
sagangebo xmovani gangaSis sakomunikacio sistema	
xelis cecxlmaqari	
saxanZro-samaSvelo sapasuxuri simier gamoTxovnebeli minisaerTebeli - hidranti	
kvanZis avtomaturi aRmoCeni	
kvanZemo reagirebadi nivTiera	
avtomatiki saxanZro gangaSis xeliT samarTvelo kolofi	
saxanZro gangaSis xeliT samarTvelo kolofi	
gasasvleli	
ormxrivi kavSiris sistema	

Riobi filaSi	RerZis xazi
kedlis cecxlmedegoba (erTsaaTiani)	sakadastro sazRvari
kedlis cecxlmedegoba (orsaaTiani)	Wrilis xazi
sacxovrebeli dakavebuloba	blokis kedeli
sadarbazo	gaZlierebuli betonis kedeli-sveti
grunti	misawvdomi svla gezi
mwvane safari	gasasvlelamde misadgomi manZili
cxaura tipis mopirkeTeba (gamWoli)	dakavebulobis jgufi (qvejgufi)
struqturuli zedapiris niSnuli	dakavebulobis datvirTva
	binis tipi (misawvdomoba)
	saerTo farTi
	sazafxulo farTi
	farTobi Sida konturze
	binis #

sc-2	
d.d. 2	
"b" tipi	
b. #6	42.2
38.2	4.0

C


Crdiloeti saRniSvna

damkveTi:	
proeqtis saxelwodeba:	mravalbiniani sacxovrebeli saxli
misamarTi:	

S.p.s. "fleqs arqiteqtura"		
Tanamdeboba	gvari	xelmowera
direqtori	i. maziaSvili	
proeqtis avtori	i. maziaSvili	

stadia	furceli	furclebi	
arq. nawili			


masStabi	TariRi	naxazis dasaxeleba
1:100		

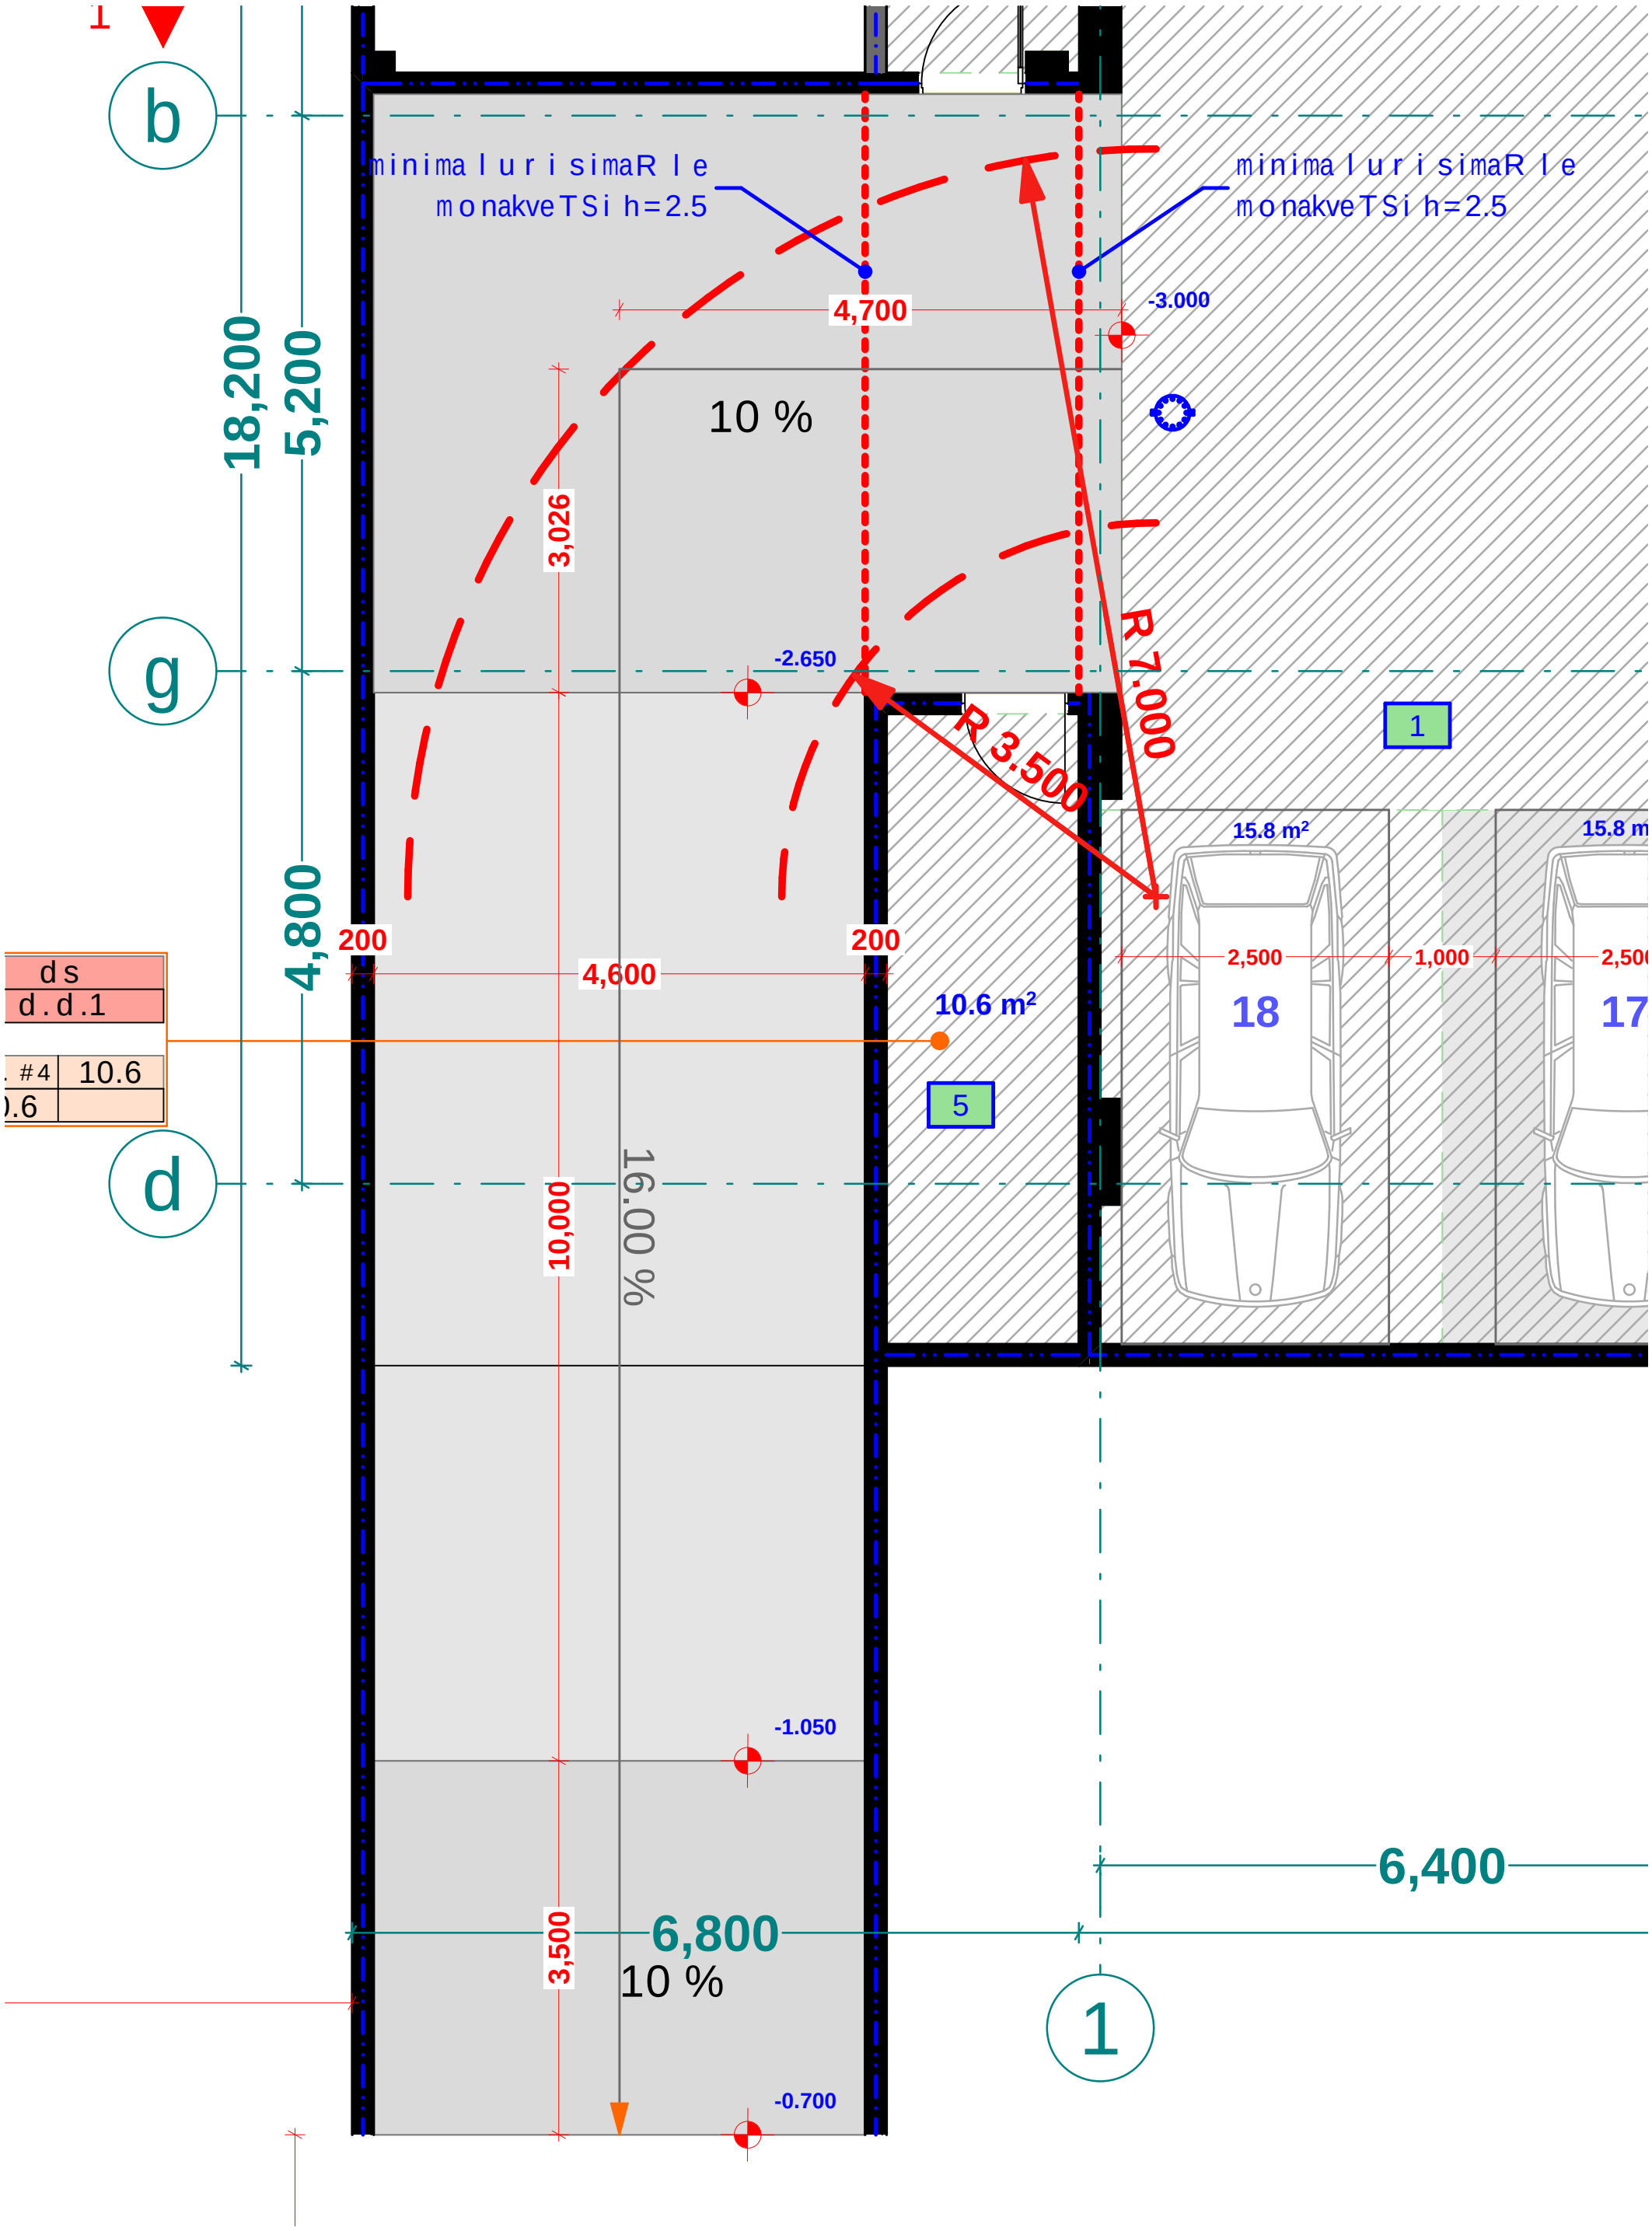
b
g
d
1
18,200
5,200
4,800
minimalurisimaRle
monakveTSi h=2.5
minimalurisimaRle
monakveTSi h=2.5
4,700
-3.000
10 %
3,026
-2.650
R 7.000
R 3.500
15.8 m²
15.8 m
2,500
1,000
2,500
18
17
200
200
4,600
10.6 m²
5
10,000
16.00 %
-1.050
6,800
3,500
10 %
-0.700
6,400
1
d s
d . d .1
#4
10.6
.6

D-2


liftis Saxtis Writi

1:50

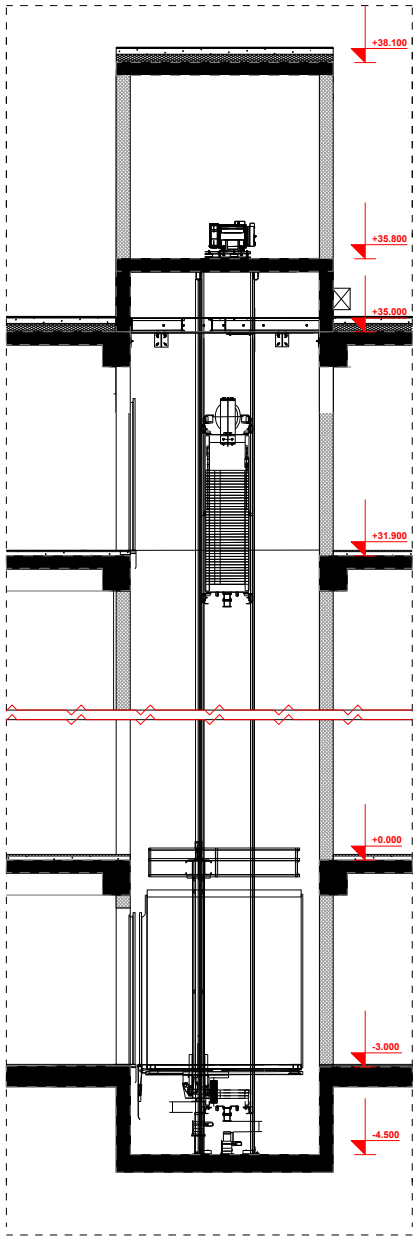

liftis kabinis, Saxtis da liftis detaluri naxazi
m. 1:100

D-2

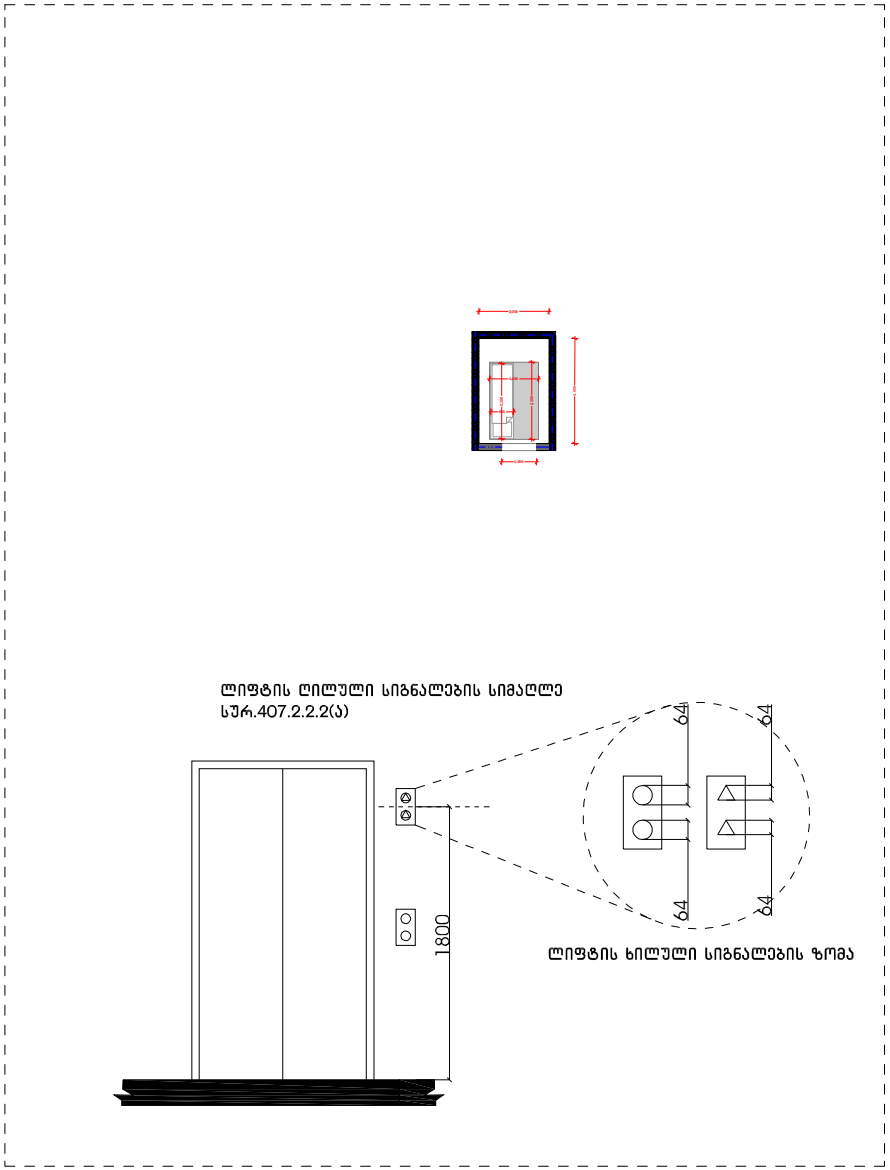

ლიფტის ღილული სიგნალების სიმაღლე
სურ.407.2.2.2(ა)

ლიფტის ხილული სიგნალების ზომა

xelSekruleba #	

pirobiTi aRniSvnebi

- RerZis xazi
- sakadastro sazRvari
- Wrilis xazi
- blokis kedeli
- gaZlierebuli betonis kedeli-aveti
- gaTboba-kondicirebis adgili
- misaswvdomi svlis gezi
- gasasvleli sivis mimdgomi sanZili
- sc-2 d.d.2 — dakavebuli obis jgufi (qvejgufi); dakavebuli obis datvirTva
- b. #6 | 42.2 | 38.2 | 4.0 — saerTo farTi; sazaTulo farTi; farTobi Sida konturze binis #
- Riobi filaSi
- kedlis cecxlmedegoba (erTsaaTiani)
- kedlis cecxlmedegoba (orsaaTiani)
- sacxovrebeli dakavebuloba
- sadarbazo
- grunti
- mwvane safari
- cxaura tipis mopirkeTeba (gamWoli)
- struqturuli zedapiris niSnuli
- CrdiloeTis aRniSvna

	simbolos saxelwodeba
	saxanZro nimdgari
	saxanZro ganyofilebasTankaSiriris sistema
	sagangebo xmovani gangaSis sakomunikacio sistema
	xelisecxlmaqri
	saxanZro-samaSvelo sangasrisnisnier ganiskyvnebeli rinaseTebri-rindranti
	kvanlisavtomaturi aRmoCeni
	kvanlzenoreagirebeli
	avtosaSeni
	saxanZro gangaSis xeliT samaRTvelo kolofi
	gasasvleli

შპს "ფლექს არქიტექტურა"
404920216
FLEX
ARCHITECTURE

FLEX
ARCHITECTURE

Spa. "fleqs arqiteqtura"		
Tanamdeboba	gvari	xelmowera
direqtori	i. maziaSvili	
proeqtis avtori	i. maziaSvili	

damkveTi:

proeqtis saxelwoba:


mravalbiniani sacxovrebeli saxli

misamarTi:

masStabi	TariRi	naxazis dasaxeleba
1:100		

stadia	stadia	furceli	furclebi
arq. nawili			

ორმხრივი კავშირის გამოყენების წესები, ნიშანი უნდა გაიკრას თავშესაფრის ფართობებთან

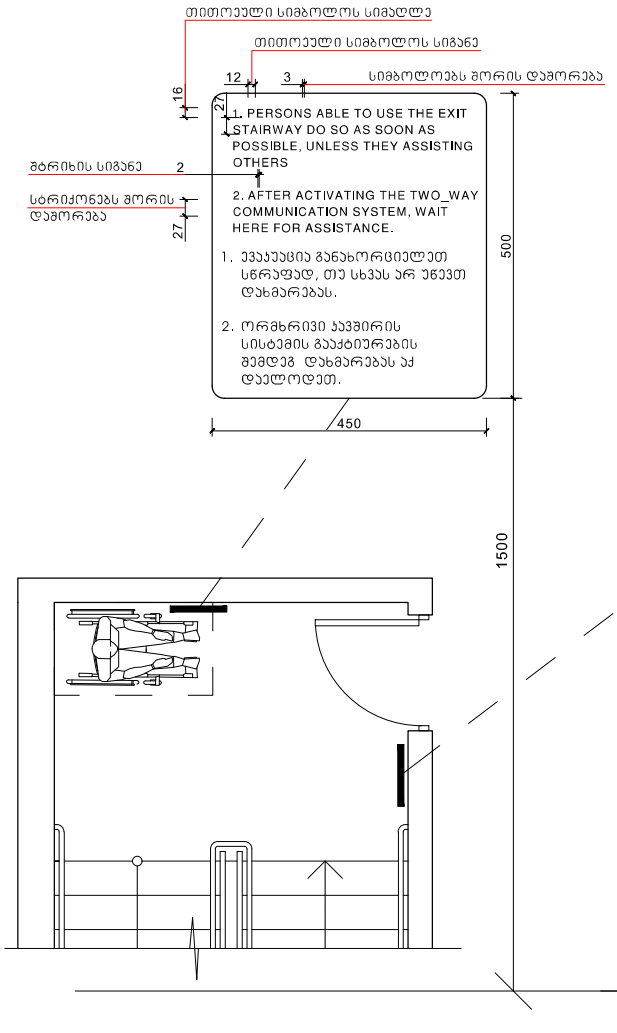

გზა-კიბის ამოსაცნობის ნიშანი, გზა-კიბის საზღვრებში, დერეფანში გამავალი კარის საკეტის მომიჯნავედ

მასშტაბი: 1 : 5

ხელშეკრულება №

პირობითი აღნიშვნები

- შენობის ხაზი
- საპროექტო საზღვარი
- მიწის ხაზი
- ასფალტის ქერქი
- გაყოფილებული გზატკეცის ქერქი-ასფალტი
- ბეტონა-კონტეინერიანის ასფალტი
- შეზღუდული სვლის ბორდი
- შეზღუდული შეზღუდული მანქანის
- შეზღუდული ზონა ქონდეთან
- ბორდი შეზღუდული
- ქუჩის ცენტრალიზება (ტროტუარიანი)
- ქუჩის ცენტრალიზება (ტროტუარიანი)
- საფეხურიანი შეზღუდული
- საფარისაგან
- ბორდი
- მწვანე სანაპირო
- ობიექტის ტერიტორია (შენობები)
- სტანდარტული ზედაპირის ნიშნული
- ჩრდილოეთის კარდინალი

	სიმბოლოს საბეჭდილება
	საბანაო მოწყობილობა
	საბანაო მოწყობილობასთან შემთხვევის სიმაღლე
	საბანაოს სამოსის მოხმარების საერთაშორისო სიმაღლე
	ხანძრის დეტექტორი
	საბანაო საშველთან ადამიანის მოქმედების სიმაღლე
	ხანძრის ხელსაწყო
	ხანძრის ხელსაწყო ფხვიერი ნივთიერებით
	ხანძრის ხელსაწყო ნახშირორჟანგით
	ხანძრის ხელსაწყო ქაფით
	საბანაო საშველთან სამაშველო ბოლოები
	გასასვლელი

შპს. "ფლექს არქიტექტურა"


თანამდებობა	გვარი	ხელმოწერა
მთავარტექნიკი	ი. გაზანაშვილი	
პროექტის ავტორი	ი. გაზანაშვილი	

შენობის:	
პროექტის სახელწოდება:	
მისამართი:	

მასშტაბი	თარიღი	ნახაზის დასახელება
1:100		

სტადიასტადია	ფურცელი	ფურცლები
არქ. ნაწილი		

ნიშანი პიქტოგრამებით, ამობურცული ნიშნებით და ბრაილით
გათვალისწინება
მისაწვდომ ტუალეტებთან კარის მომიჯნავედ

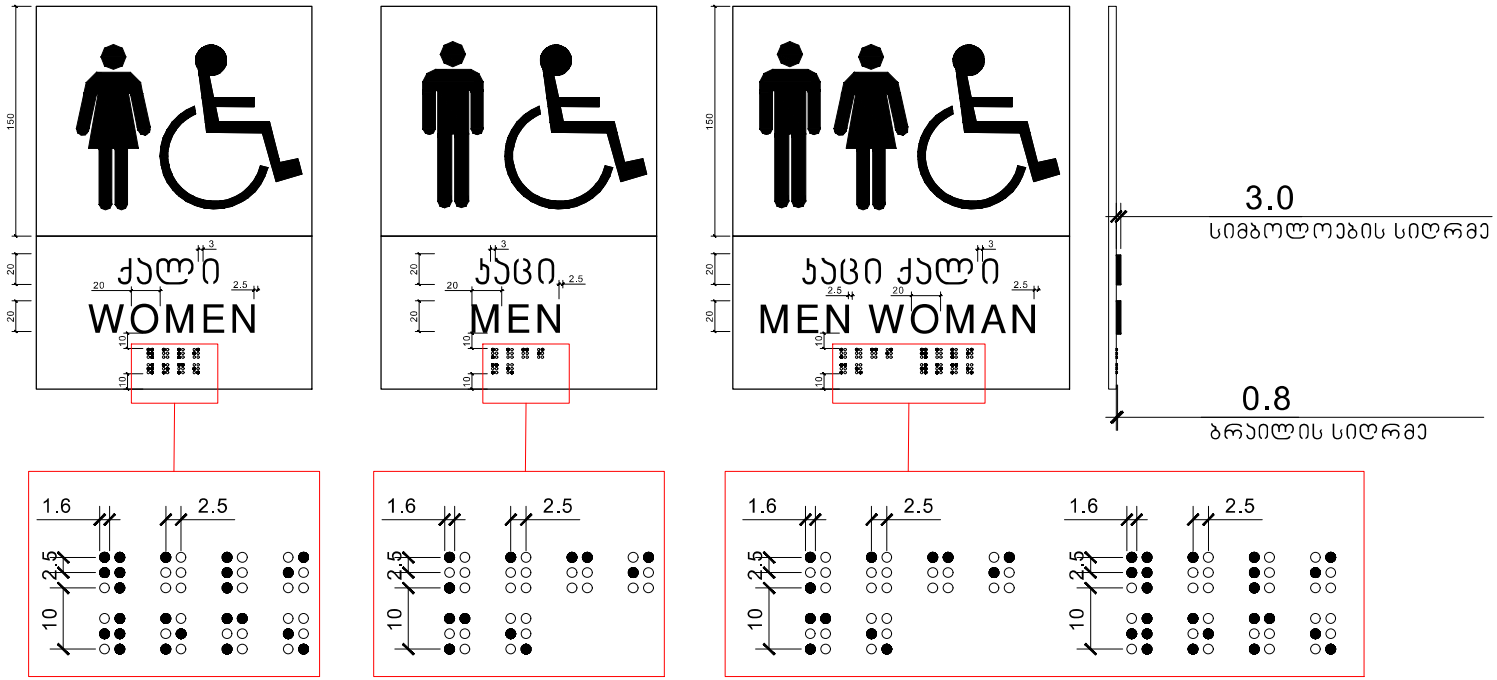

მასშტაბი: 1 : 2

პირობითი აღნიშვნები

	ზრახვის ხაზი
	საკარადასტრო საზღვარი
	მოპირის ხაზი
	ბეტონის კედელი
	ბარიერიანებული ბეტონის კედელი-ღობე
	ბათიმეტრია-კონტურიანების არეული
	მისაწვდომი ხმელი ბილი
	მასაწვდომელი მისაწვდომი მანძილი
Ც-2 / Ც.ე. 2	რკინაბეტონების მარკა (ტიპიური) / რკინაბეტონების რაოდენობა
ბ. №6 / 42.2 / 38.2 / 4.0	საერთო სიგრძე / საანგარიშო სიგრძე
	ზედაპირი ზემო კონტურის პირის №1
	ღობის ზედაპირი
	კედლის ცენტრალიზაცია (ტიპობაზეთანი)
	კედლის ცენტრალიზაცია (რობაზეთანი)
	საინჟინრიანი რკინაბეტონის
	საღობაზო
	ბორდი
	ფრანი სიმაღლე
	ტროტუარის ტიპის ფრაგმენტები (ბასტრული)
	სტრუქტურული ზედაპირის ნიშნები
	ჩრდილოეთის ორიენტაცია

	სამოძრაოდ საკონტროლო
	საბაზარი მოედანი
	საბაზარი მანძილი/ტროტუარის ასფალტის სისქე
	საბაზარი მანძილი/ტროტუარის ასფალტის სისქე
	საბრძოლო ბაზარი
	საბაზარი საბაზრო ტერიტორიის ზედაპირის ტიპი
	ასფალტის ტიპის ფრაგმენტები
	ასფალტის ტიპის ფრაგმენტები
	საბაზარი მანძილის ხანძრის საგანგებო ორიენტირი
	საბაზარი მანძილის ხანძრის საგანგებო ორიენტირი
	მასალები


FLEX ARCHITECTURE

შპს. "ფლექს არქიტექტურა"		
თანამდებობა	გვარი	ხელმოწერა
მთავარი არქიტექტორი	ე. გახანაშვილი	
არქიტექტორი	ე. გახანაშვილი	

დამკვეთი:
პროექტის ხელმძღვანელი:
მესამართე:

მასშტაბი	თარიღი	ნახაზის დასახელება
1:100		

სტადიასტადია	ფურცელი	ფურცლები
არქ. ნაწილი		

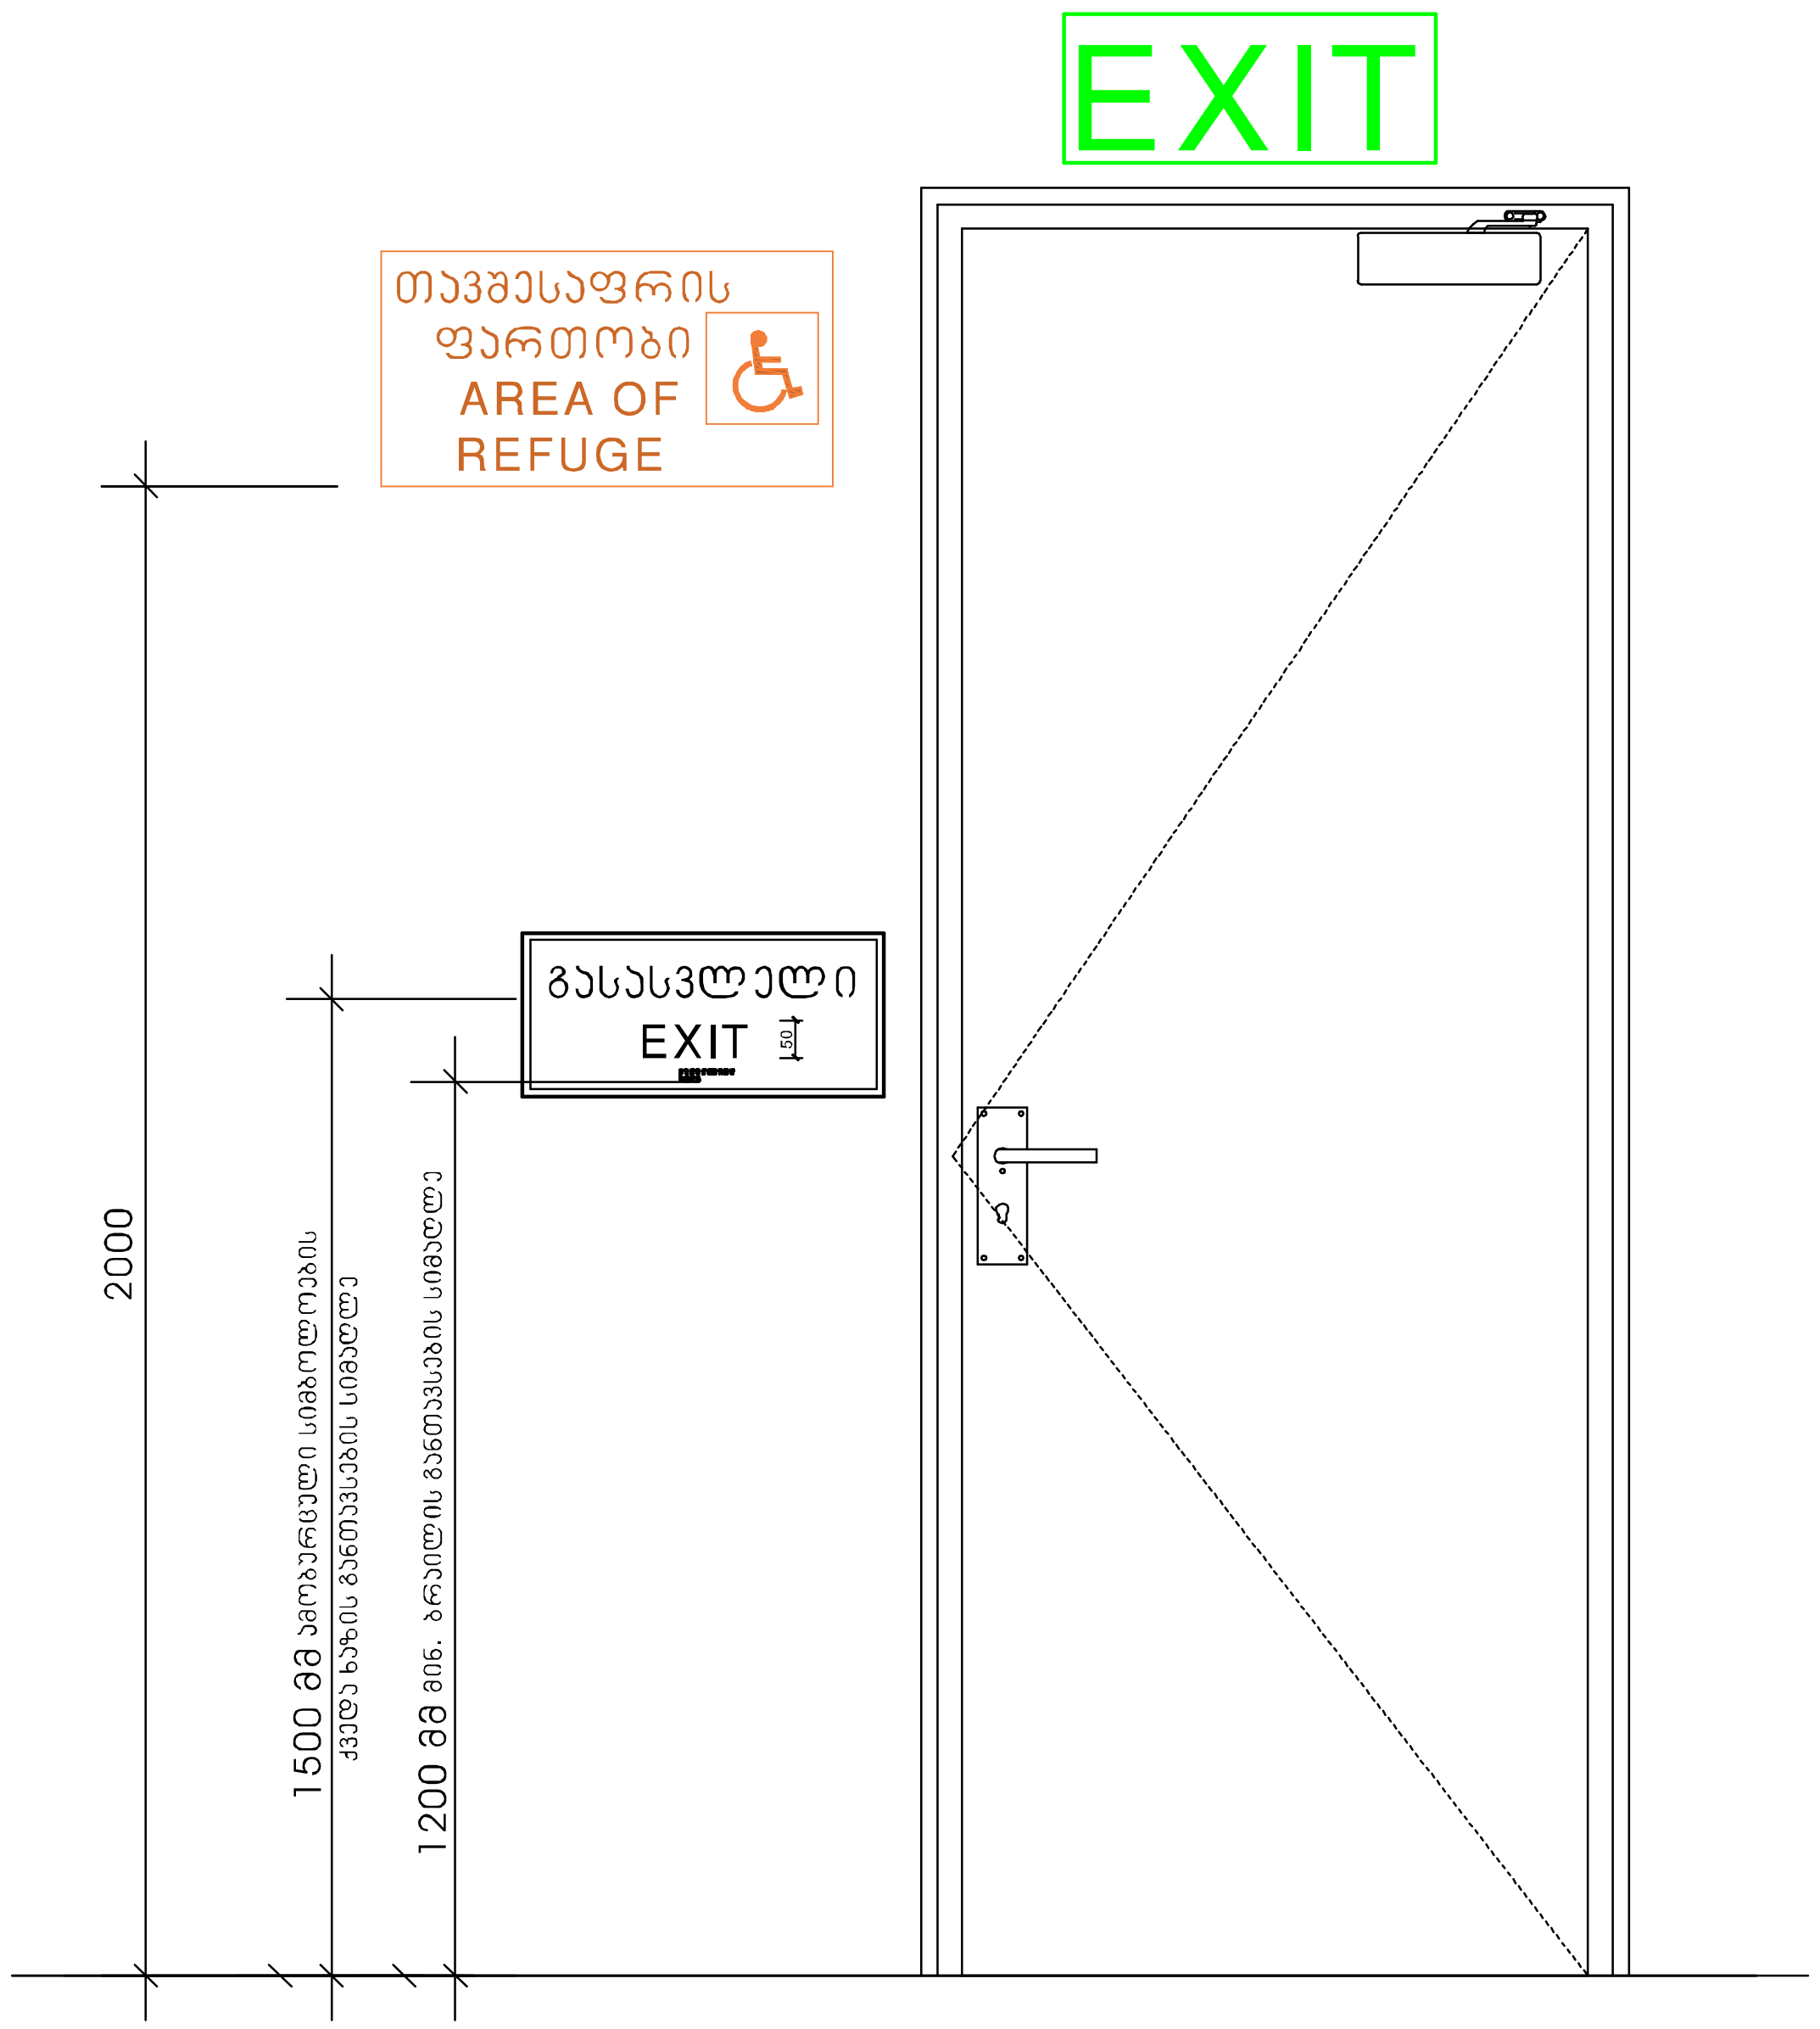

მასშტაბი: 1 : 10

ხელშეკრულება №	

პირობითი აღნიშვნები

a	ღერძის ხაზი
	საკადასტრო საზღვარი
	ჭრილის ხაზი
	ბლოკის კედელი
	გაძლიერებული ბეტონის კედელი-სვეტი
	გათბობა-კონდიცირების ადგილი
	მისაწვდომი სვლა გეზი
	გასასვლელამდე მისადგომი მანძილი
sc-2	დაკავებულობის ჯგუფი (ქვეჯგუფი)
d.d. 2	დაკავებულობის დატვირთვა
b. #6 / 42.2	საერთო ფართი
38.2 / 4.0	საზაფხულო ფართი
	ფართობი შიდა კონტურზე
	ბინის №
	დიობი ფილაქი
	კედლის ცეცხლმედეგობა (ერთსაათიანი)
	კედლის ცეცხლმედეგობა (ორსაათიანი)
	საცხოვრებელი დაკავებულობა
	სადარბაზო
	გრუნტი
	მწვანე საფარი
	ცხაურა ტიპის მოპირკეთება (გამწოლი)
	სტრუქტურული ზედაპირის ნიშნული
C	ჩრდილოეთის აღნიშვნა

	simbolos saxelwodeba
	saxanZro mildgari
	saxanZro ganyofilebasTan kavSiris sistema
	sagangebo xmovani gangaSis sakomunikacio sistema
	xelis cecxlmaqri
	saxanZro-samaSvelo samsaxuris mier gamosayenebeli misaerTebeli - hidranti
	kvamlis avtomaturi aRmomCeni
	kvamlze moreagire mauwyebeli
	avtosaSxefi
	saxanZro gangaSis xeliT samaRTvai kolofi
	gasasvleli

FLEX ARCHITECTURE

შ.პ.ს. "ფლექს არქიტექტურა"		
თანამდებობა	გვარი	ხელმოწერა
დირექტორი	ი. მაზიაშვილი	
პროექტის ავტორი	ი. მაზიაშვილი	

დამკვეთი:


პროექტის სახელწოდება:

მისამართი:


მასშტაბი	თარიღი	ნახაზის დასახელება
1:100		

სტადიასტადია	ფურცელი	ფურცლები
არქ. ნაწილი		


გასასვლელის განათებული ნიშანი

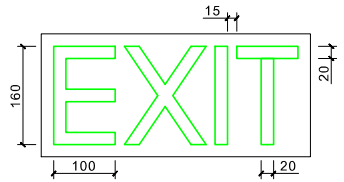

განათებული ნიშანი
თავშესაფრის ფართობთან მიმავალ ჯართან

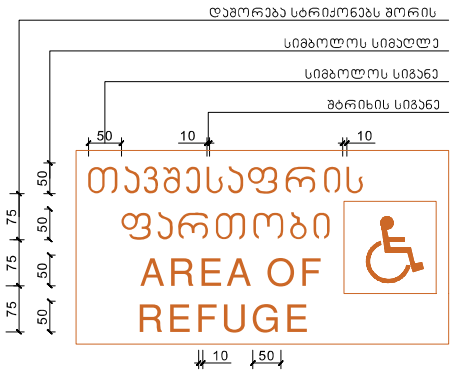

ნიშანი ამობურცული სიმბოლოებით და ბრაილით გზა-ჯიბის შესასვლელთან და გარეთ გამავალ ყველა ჯართან

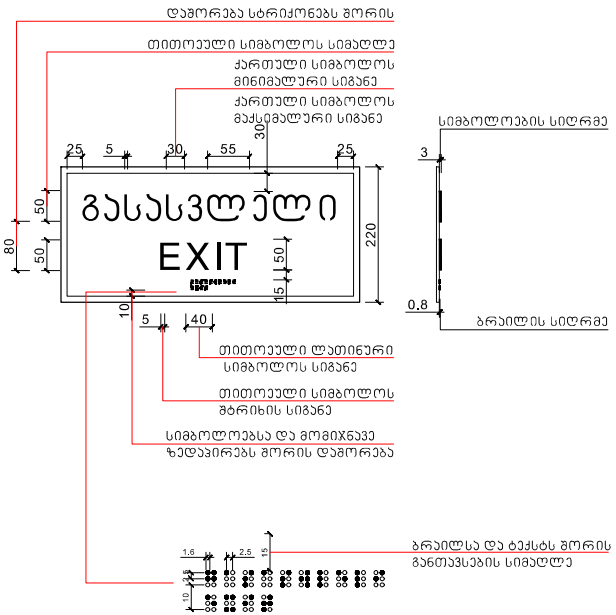

მასშტაბი: 1 : 5

პირობითი აღნიშვნები

- ღერძის ხაზი
- საკონტაქტო საზომარი
- მარეჟის ხაზი
- ბეტონის კედელი
- მაკრომოცულური ბეტონის კედელი-სვეტი
- ბალიშა-კონდიციონერის ჯიხური
- მისაწვდომი სწორი ბეტონი
- მისაწვდომი მისაბრუნი მანათობელი
- ცა-2 — ცა.ნ. 2 — რამპისებურობის ჯგუფი (კლასიფიკაცია) / რამპისებურობის რაოდენობა
- ბ. №6 — 42.2 — 38.2 — 4.0 — საერთო სიგანე / საჭიროებრივი სიგანე / შეკეთება შეზღ. კონტროლის პანელის №
- ღიობი შეღობაზე
- კედლის ცენტრალიზება (ორიენტაციით)
- კედლის ცენტრალიზება (ორმაგი)
- საფეხურებიანი რამპისებურობა
- სარკმელზე
- ბრეზენტი
- მწვანე სარჩილი
- ობიექტი ტიპის მოპირკეთება (მაგნიტით)
- სტრუქტურული ზედაპირის მიმდინარე
- ჩრდილოეთის აღნიშვნა

	სიმბოლოს საკონტროლო
	საკონტრო მიმდინარე
	საკონტრო მიმდინარეობაზე ვიზუალის სისტემა
	სანიშნე ზოლი სანიშნე სისტემა
	სანიშნე ინფორმაციის მიმდინარეობის სისტემა
	საკონტრო სანიშნე ინფორმაციის მიმდინარეობის სისტემა
	საკონტრო სანიშნე ინფორმაციის მიმდინარეობის სისტემა
	სანიშნე ინფორმაციის მიმდინარეობის სისტემა
	საკონტრო სანიშნე ინფორმაციის მიმდინარეობის სისტემა
	საკონტრო სანიშნე ინფორმაციის მიმდინარეობის სისტემა
	საკონტრო სანიშნე ინფორმაციის მიმდინარეობის სისტემა
	საკონტრო სანიშნე ინფორმაციის მიმდინარეობის სისტემა


შპს. "ფლექს არქიტექტურა"	
თანამდებობა	ბმსარი
დირექტორი	ი. მაზნაშვილი
პროექტის ავტორი	ი. მაზნაშვილი

შპს. "ფლექს არქიტექტურა"	
დამკვეთი:	
პროექტის სახელწოდება:	
მისამართი:	


მასშტაბი	ფორმატი	ნახაზის რაოდენობა
1:100		

სტადიის სტატუსი	შეცვლილი	შეცვლები
არქ. ნაწილი		

სასწრაფო სამედიცინო დახმარების საერთაშორისო სიმბოლო
(სიცოცხლის ვარსკვლავი) განთავსდება ლიფტის ჩარჩოს ორივე მხარეს

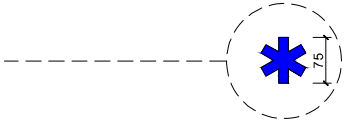

ნიშანი განთავსდება ლიფტის გამოსაძახებელ ღილაკთან

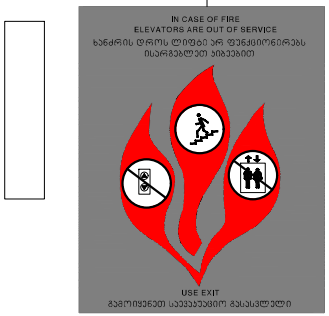

მასშტაბი: 1 : 5

ხელშეკრულება №

პიქტოგრამული აღნიშვნები

- ღერძის ხაზი
- საკომუნიკაციო ხაზები
- ბორდის ხაზი
- ბორდის კედელი
- საკონსტრუქციო ბეტონის კედლის ხაზები
- ბათუმის კონფიგურაციის არხები
- მისაწვდომი სწორ ბრტყ
- მასასრულებელი მისაწვდომი ფასადი
- Ს6-2 — ფასადის ელემენტის ჯგუფი (ტიპიური)
- Ფ.Ფ. 2 — ფასადის ელემენტის ფასი
- ბ. №6 | 42.2 — სართული ფასი
- 38.2 | 4.0 — სართული ფასი
- ფასიული ზედა კონტურის ნიშნის №
- ღიობი ფილაში
- კედლის ცენტრალიზაცია (ტიპიური)
- კედლის ცენტრალიზაცია (ორმაგი)
- სართულშორისი ფასადელემენტი
- სართული
- ბორტი
- ფრთხილ სახიფათო
- ფასის ტიპის ფოტოგამოსახულება (ასამოლი)
- სტატისტიკური ზედაპირის ნიშნული
- ჩრდილოეთის პოზიცია

	სამშენებლო სამეურნეო
	სამანქანე მოედანი
	სამანქანე გამგზავრების/ჩამოსვლის ავტობუსის სასადგომი
	სამანქანე გამგზავრების/ჩამოსვლის საერთაშორისო სასადგომი
	ხანძრის ავტომანქანის
	სამანქანე საავტომობილო გამგზავრების/ჩამოსვლის ტერმინალის ავტობუსების ორმაგსართულიანი ავტომანქანა
	ავტობუსის პარკირების ადგილი
	ავტობუსის მოძრაობის ისრები
	პარკირების
	სამანქანე გამგზავრების სპეციალური ადგილები ორმაგსართულიანი
TAXI	მანქანები



შპს "ფლექს არქიტექტურა"		
თანამდებობა	სახელი	ხელმოწერა
ხელმძღვანელი	ე. გაზაბაშვილი	
პროექტის ავტორი	ე. გაზაბაშვილი	

დამკვეთი:


პროექტის სახელწოდება:

მისამართი:

მასშტაბი	თარიღი	ნახაზის დასახელება
1:100		


სტადია	ფურცელი	ფურცლები
არქ. ნაწილი		

ნიშანი განთავსდება
გზა-ჯიხის საზღვრებში არის მომიჯნავედ

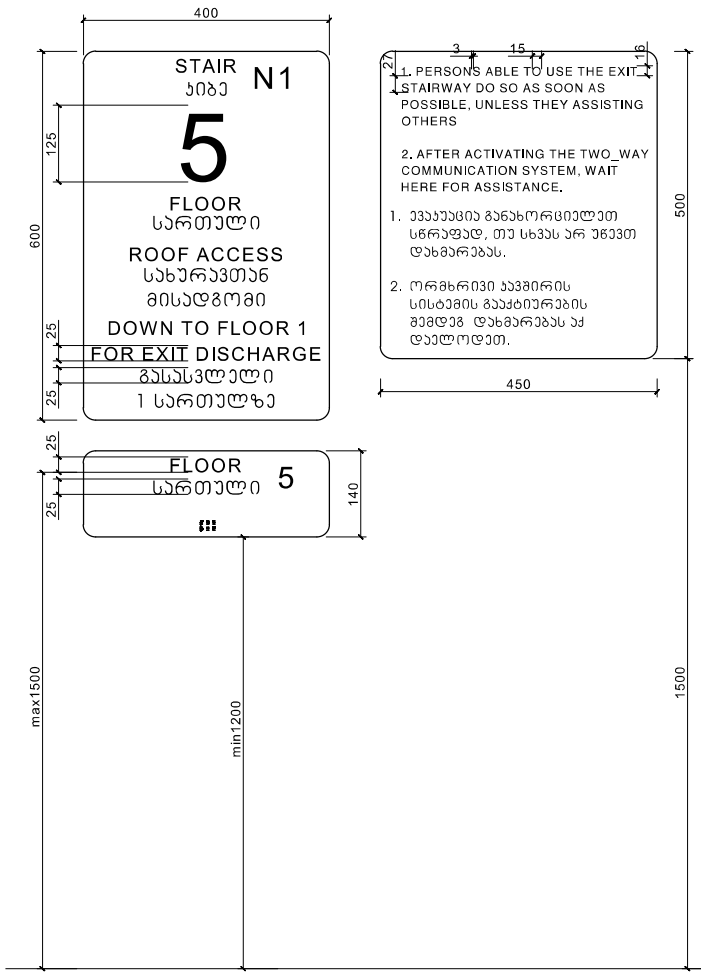



ნიშანი განთავსდება
გზა-ჯიხის საზღვრებში არის მომიჯნავედ

ნიშანი განთავსდება
გარე მისაწვდომ ავტოსადგომთან

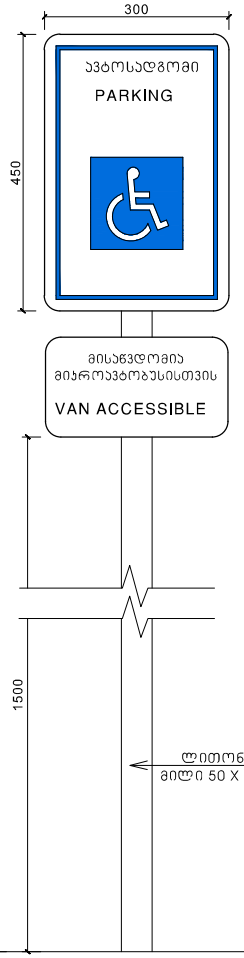

ნიშანი განთავსდება
შიგა მისაწვდომ ავტოსადგომთან

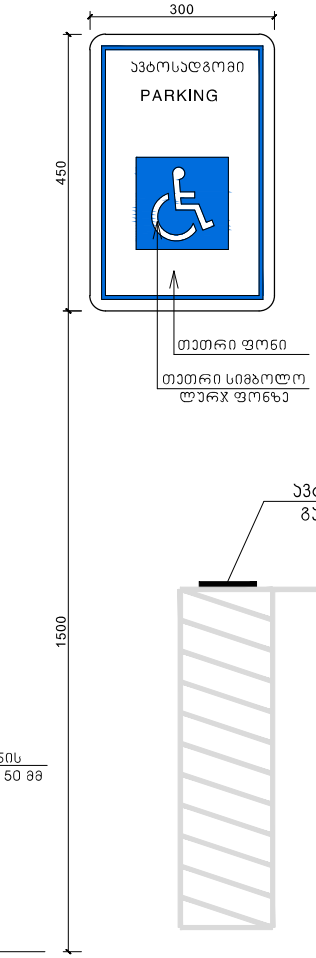


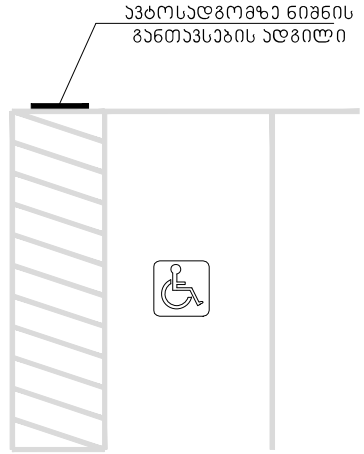


მასშტაბი: 1 : 5

პირობითი აღნიშვნები

- მდინარის ხაზი
- საავარიაბლო საზღვარი
- მოიერის ხაზი
- ქარიშის კიდეები
- ბალიტიანებული ბეტონის კიდეზოლიანი
- ბასტიონა-კონსოლიდაციის არეალი
- მისაწვდომი სფერა ბეტონი
- ბასაწყისოლანდე მისაწვდომი მანძილი
- LG-2 — რკინაბეტონური ჯებირი (მდინარეში)
- Φ.Ø. 2 — რკინაბეტონების რაოდენობა
- ბ. N#6 42.2 — საბაზისო წერილი
- 38.2 4.0 — საჭიროებრივი წერილი
- წერილები შორს კონტურის ბიჯის N
- ღობის შიდასივე
- კიდეზე ცალმხრივი ღობა (ერთხაზიანი)
- კიდეზე ცალმხრივი ღობა (ორხაზიანი)
- საბრუნავიანი რკინაბეტონა
- საჩარაბაზო
- ბორდიო
- მწვანე საზარი
- ღობებია ტიპის მოპირკეთება (ბასფორი)
- სამოძრაობო ზოლიანის ნიშნები
- მოიერიების აღნიშვნა

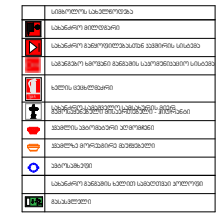

	სიმაღლის საკონტროლო
	საბაჟო მიღებები
	საბაჟო განაწილებლის ავტომატ სისტემა
	საბაჟო განაწილებლის ავტომატ სისტემა
	ხანძრის მიმღებები
	საბაჟო განაწილებლის ავტომატ სისტემა
	ავტომატ ავტომატიკური ხანძრის
	ავტომატ ავტომატიკური ხანძრის
	ავტომატ მორეგებირე მიმღებები
	ავტომატ
	საბაჟო განაწილ ხანძრის ავტომატ
	ბასაბრძანი

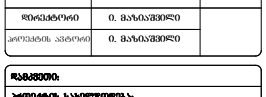

შ.პ.ს. "ფლექს არქიტექტურა"		
თანამდებობა	გვარი	ხელმოწერა
მთავარქიტექტორი	ი. გაზიაშვილი	
პროექტის ავტორი	ი. გაზიაშვილი	

დამკვეთი:

პროექტის საბოლოოდება:

მისამართი:

მასშტაბი	თარიღი	ნახაზის დასახელება
1:100		

სტადიასტატუსი	შეკვეთი	შეკვეთები
არქ. ნაწილი		