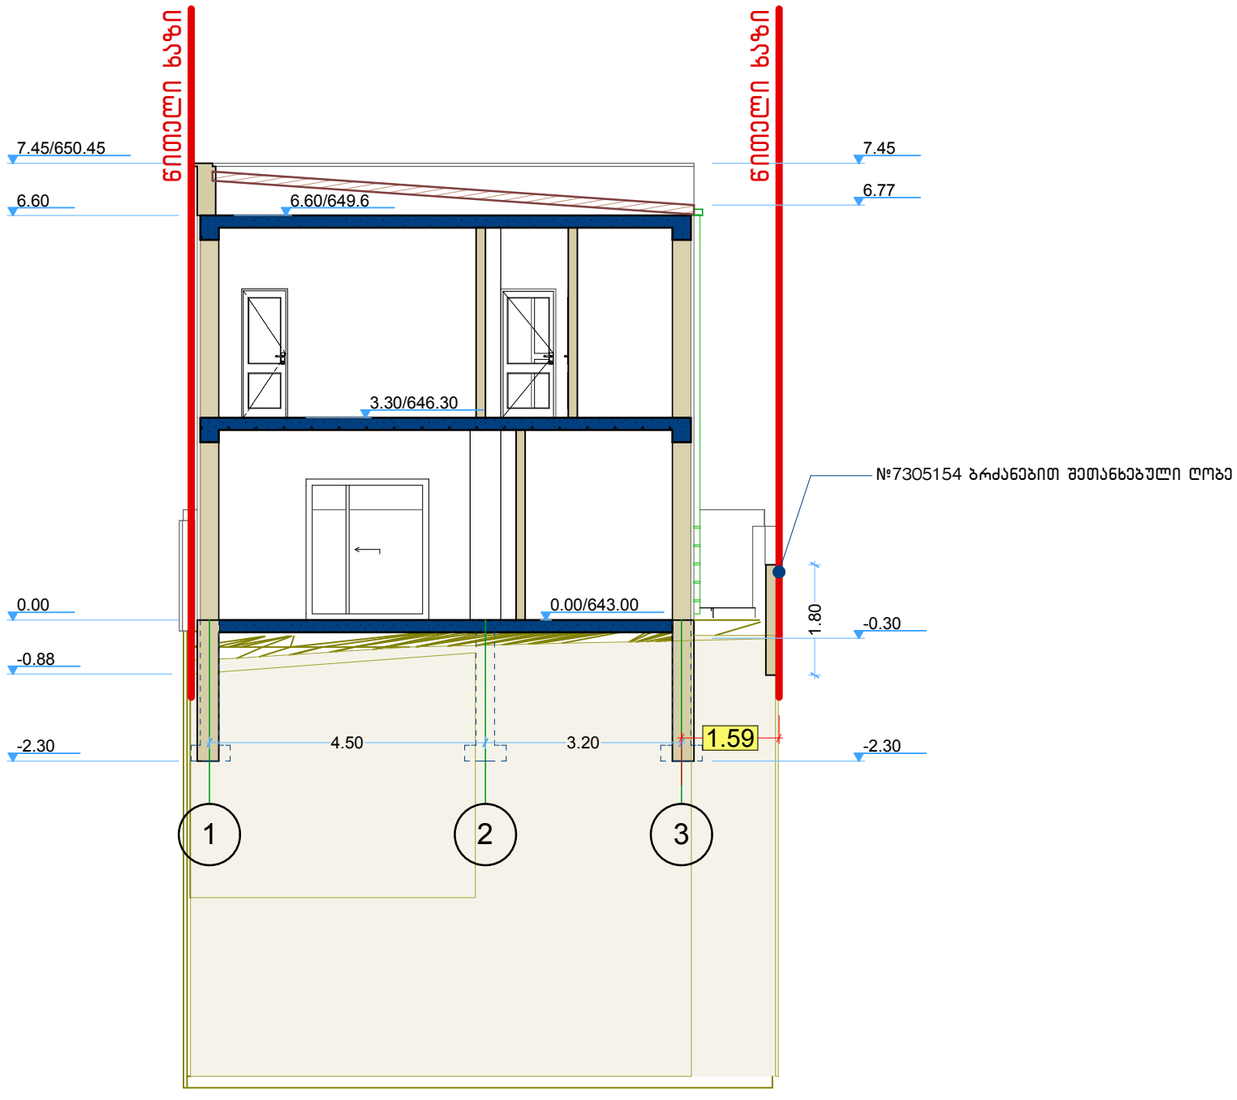

შპს „ლაშამაქსი“
Ltd „LASHAMAX“
(+995) 599518615
Lashamax@gmail.com
LASHA ZHORZHOLIANI

შენიშვნები

1. გეგმებზე ზომები მოცემულია მმ-ში
ჭრილებზე და ფასადებზე მ-ში

2. მშენებლობისა პროცესში ცვლილება შეთანხმებული უნდა იყოს პროექტის ავტორთან

პირობითი აღნიშვნა

ფ-1 ფასადი

ჭრ-1 ჭრილი

კედლები

ტიხრები

ღერძის ხაზები

კოლონა

3.30 ნიშნულები

პროექტის სახელწოდება

ინდ. ერთ. საცხოვრ. სახლი.

გვერდის დასახელება

ჭრილი – 1

საპროექტო ტერიტორიის მისამართი

ქ.თბილისი. ქვემო აჟარის ქ.

დასახელება	ხელმოწერა	ვინაობა
დამკვეთი		დ. ჯაბალაშვილი

თანამდებობა	ხელმოწერა	ვინაობა
დირექტორი		გ.ჟორჟოლიანი
არქიტექტორი		გ.ჟორჟოლიანი

მასშტაბი	1:100	გვერდი	ფურცელი
თარიღი			A-3

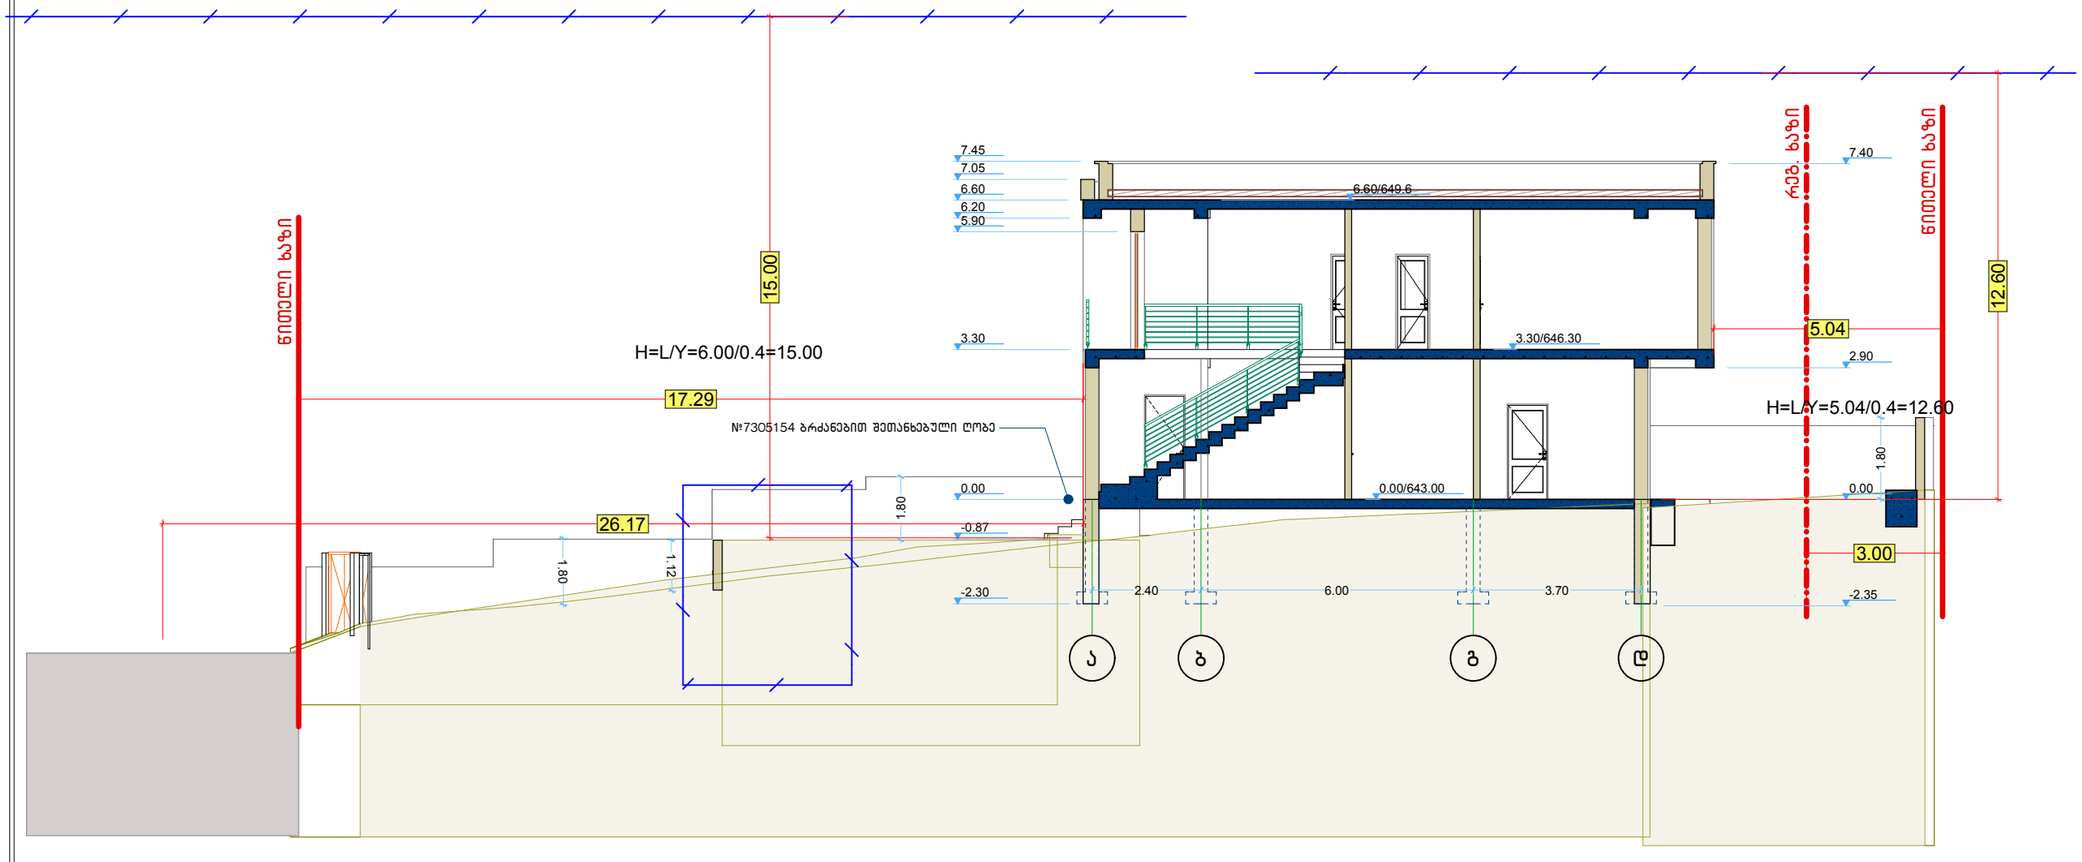

შპს „ლაშამაქსი"
Ltd „LASHAMAX"
(+995) 599518615
Lashamax@gmail.com
LASHA ZHORZHOLIANI

შენიშვნები

1. გეგმებზე ზომები მოცემულია მმ-ში ჭრილებზე და ფასადებზე მ-ში
2. მშენებლობაში პროცესში ცვლილება შეთანხმებული უნდა იქნეს პროექტის ავტორთან

პირობითი აღნიშვნა

- ფასადი
- ჭრილი
- კედლები
- ტიხრები
- ღერძის ხაზები
- კოლონა
- 3.30 ნიშნულები

პროექტის სახელწოდება

ბეჭდის დასახელება

საპროექტო ტერიტორიის მისამართი

დასახელება	ხელმოწერა	ვინაობა
დამკვეთი		

თანამდებობა	ხელმოწერა	ვინაობა
დირექტორი		გ.ქორქოლიანი
არქიტექტორი		გ.ქორქოლიანი

მასშტაბი		ბეჭდი	ფურცელი
თარიღი			A-2