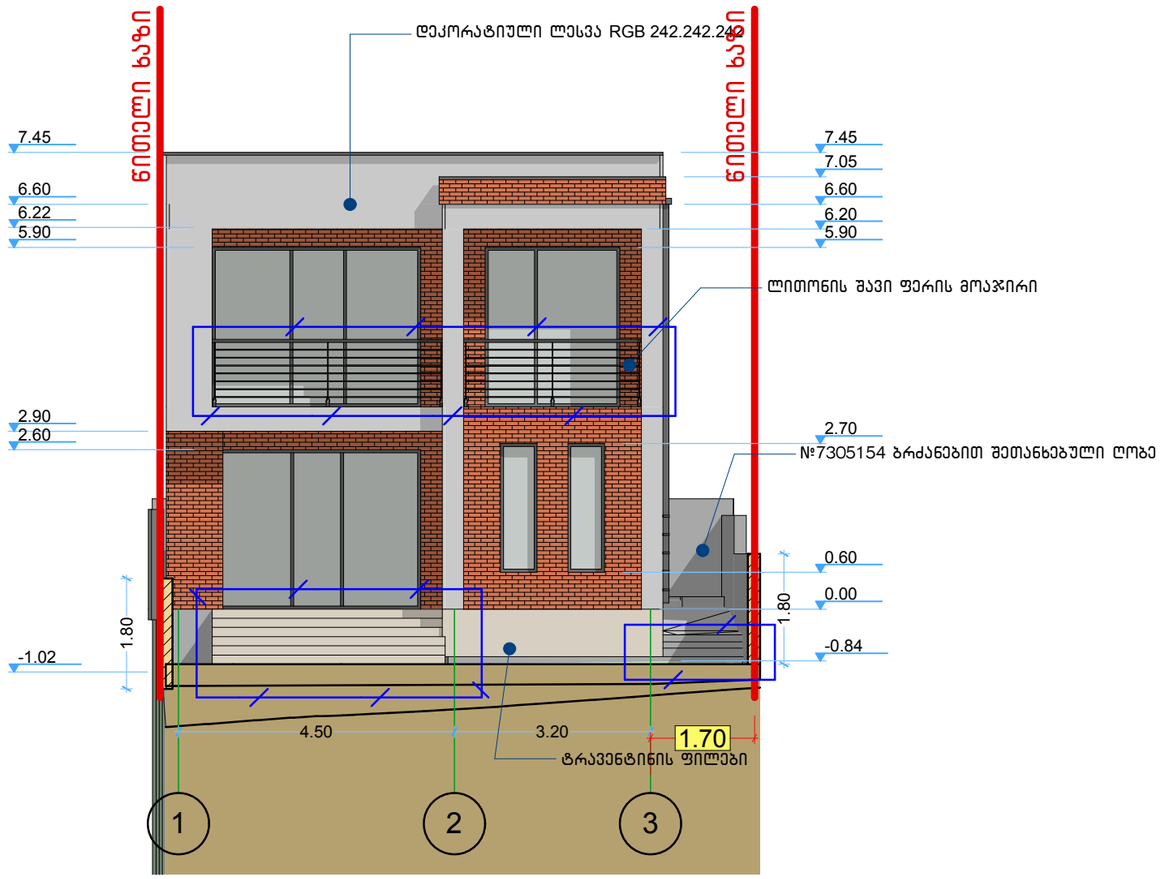

შპს „ლაშამაქსი“
Ltd „LASHAMAX“
(+995) 599518615
Lashamax@gmail.com
LASHA ZHORZHOLIANI

შენიშვნები

1. გეგმებზე ზომები მოცემულია მმ-ში ჭრილებზე და ფასადებზე მ-ში
2. მშენებლობისს პროცესში ცვლილება შეთანხმებული უნდა იყოს პროექტის ავტორთან

პირობითი აღნიშვნა

ფ-1 ფასადი
ჭრ-1 ჭრილი
კედლები
ტიხრები
ღერძის ხაზები
ა
1
კოლონა
3.30 ნიშნულები

პროექტის სახელწოდება

ინდ. ერთ. საცხოვრ. სახლი.

გვერდის დასახელება

ფასადი 1-3 ღერძებში

საპროექტო ტერიტორიის მისამართი

ქ.თბილისი. კვემო აჭარის ქ.

დასახელება	ხელმოწერა	ვინაობა
დამკვეთი		დ. ჯაბალაშვილი

თანამდებობა	ხელმოწერა	ვინაობა
დირექტორი		გ.ჟორჟოლიანი
არქიტექტორი		გ.ჟორჟოლიანი

		გვერდი	ფურცელი
მასშტაბი	1:100		A-3
თარიღი			

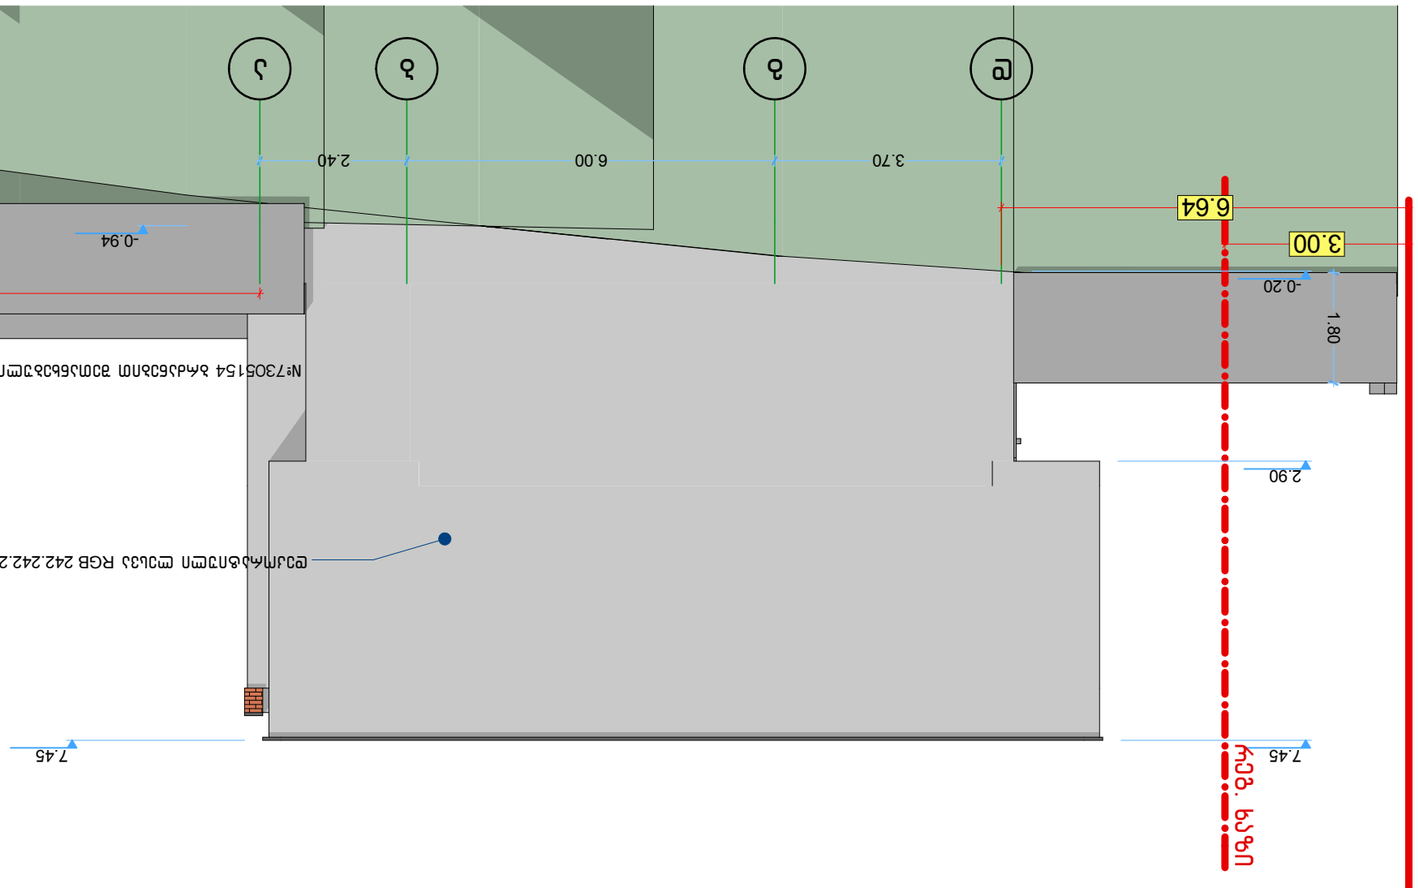

ფურცელი

მასშტაბი

თარიღი

დამკვეთი

გვერდი

1. გეგმებზე ზომები მოცემულია მმ-ში
ჭრილებზე და ფასადებზე მ-ში

2. მშენებლობისც პროცესში ცვლილება შეთანხმებული
უნდა იყოს პროექტის ავტორთან

1:100

a

1

3,30

შპს `ლაშამაქსი~

Ltd LASHAMAX

Lashamax@gmail.com

დირექტორი

A-3

არქიტექტორი გ.ჟორჟოლიანი

თანამდებობა ხელმოწერა ვინაობა

დასახელება ხელმოწერა ვინაობა

გვერდის დასახელება

შენიშვნები

პირობითი აღნიშვნა

საპროექტო ტერიტორიის მისამართი

f-1

Wr-1

ფასადი

ჭრილი

kedelbi

ტიხრები

ღერძის ხაზები

კოლონა

ნიშნულები

პროექტის სახელწოდება

გ.ჟორჟოლიანი

ინდ. ერთ. საცხოვრ. სახლი.

ქ.თბილისი. ქვემო აჟარის ქ.

დ გ ბ დ. ჯამალაშვილი ა

3.70 6.00 2.40

3.00

6.64

-0.20 17.49

2.90

7.45 7.45

-0.94 1.80 1.80

დეკორატიული ლესვა RGB 242.242.242

#7305154 ბრძანებით შეთანხებული ღობე წითელი ხაზი რეგ. ხაზი

ფასადი დ-ა ღერძებში

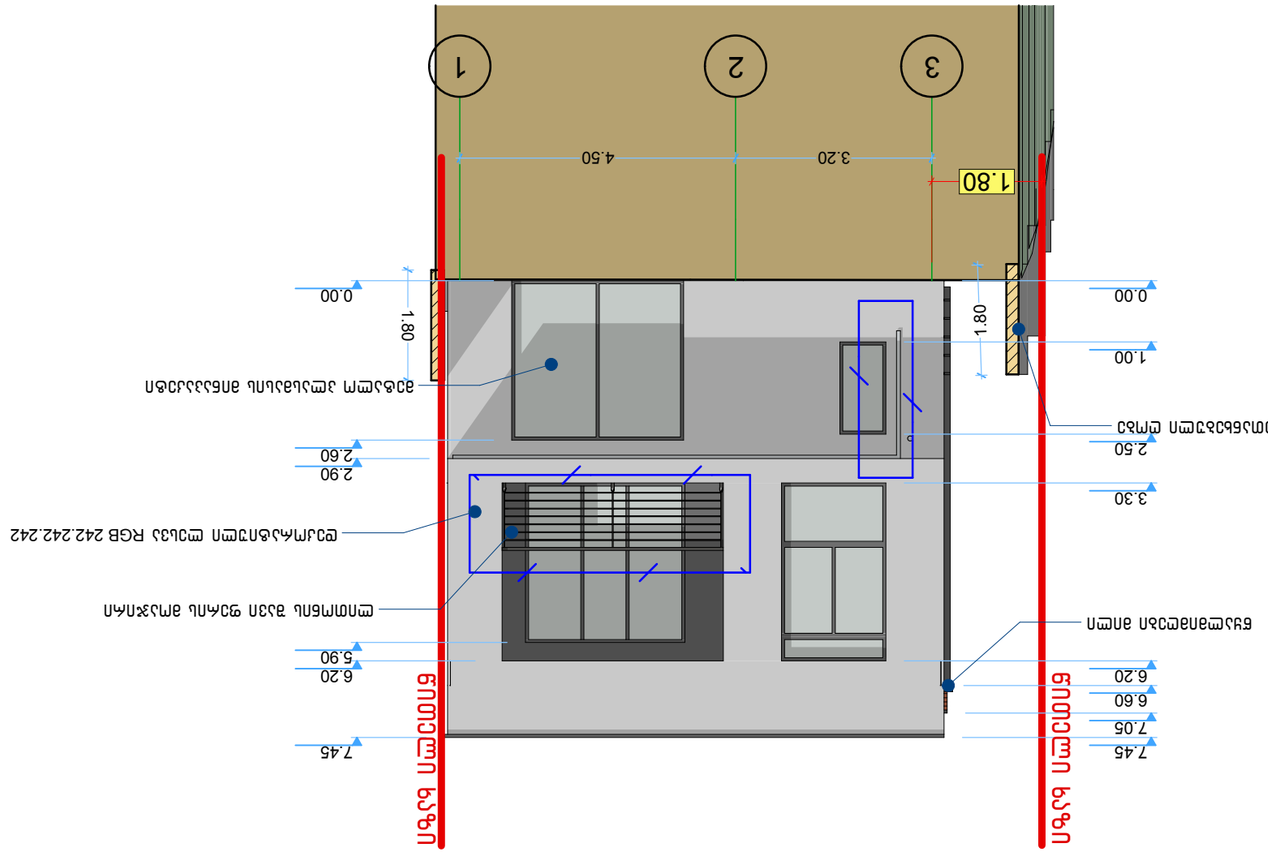

ფურცელი

მასშტაბი

თარიღი

დამკვეთი

გვერდი

1. გეგმებზე ზომები მოცემულია მმ-ში
ჭრილებზე და ფასადებზე მ-ში

2. მშენებლობისც პროცესში ცვლილება შეთანხმებული
უნდა იყოს პროექტის ავტორთან

1:100

a

1

3,30

შპს `ლაშამაქსი~

Ltd LASHAMAX

Lashamax@gmail.com

დირექტორი

A-3

არქიტექტორი გ.ჟორჟოლიანი

თანამდებობა ხელმოწერა ვინაობა

დასახელება ხელმოწერა ვინაობა

გვერდის დასახელება

შენიშვნები

პირობითი აღნიშვნა

საპროექტო ტერიტორიის მისამართი

f-1

Wr-1

ფასადი

ჭრილი

kedelbi

ტიხრები

ღერძის ხაზები

კოლონა

ნიშნულები

პროექტის სახელწოდება

გ.ჟორჟოლიანი

ინდ. ერთ. საცხოვრ. სახლი.

ქ.თბილისი. ქვემო აჟარის ქ.

დ. ჯამალაშვილი 3 2 1

3.20 4.50

1.80

0.00

1.00

2.50

3.30

6.20

6.60

7.05

7.45

0.00

2.60

2.90

5.90

6.20

7.45 1.801.80

წყალმიმღები მილი

მეტალო პლასმასის მინაპაკეტი

ლითონის შავი ფერის მოაჯირი

დეკორატიული ლესვა RGB 242.242.242

#7305154 ბრძანებით შეთანხებული ღობე წითელი ხაზი წითელი ხაზი

ფასადი 3-1 ღერძებში

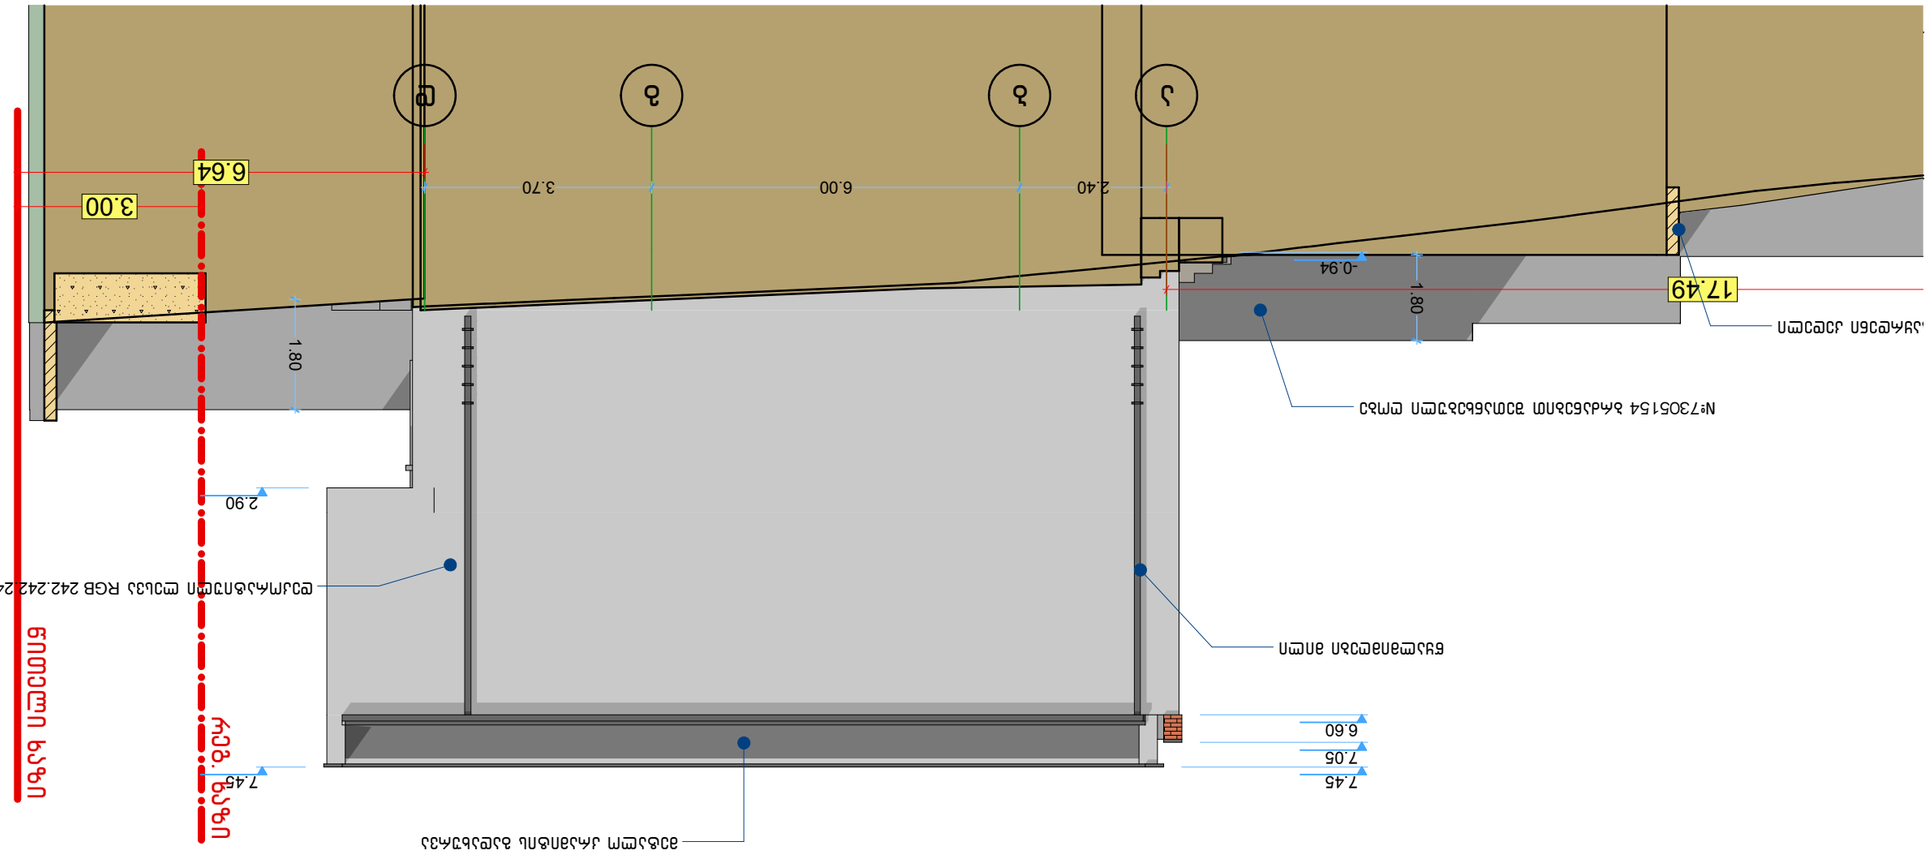

ფურცელი

მასშტაბი

თარიღი

დამკვეთი

გვერდი

1. გეგმებზე ზომები მოცემულია მმ-ში
ჭრილებზე და ფასადებზე მ-ში

2. მშენებლობისც პროცესში ცვლილება შეთანხმებული
უნდა იყოს პროექტის ავტორთან

1:100

a

1

3,30

შპს `ლაშამაქსი~

Ltd LASHAMAX

Lashamax@gmail.com

დირექტორი

A-3

არქიტექტორი გ.ჟორჟოლიანი

თანამდებობა ხელმოწერა ვინაობა

დასახელება ხელმოწერა ვინაობა

გვერდის დასახელება

შენიშვნები

პირობითი აღნიშვნა

საპროექტო ტერიტორიის მისამართი

f-1

Wr-1

ფასადი

ჭრილი

kedelbi

ტიხრები

ღერძის ხაზები

კოლონა

ნიშნულები

პროექტის სახელწოდება

გ.ჟორჟოლიანი

ინდ. ერთ. საცხოვრ. სახლი.

ქ.თბილისი. ქვემო აჟარის ქ.

დ. ჯამალაშვილი

a b g d

2.40 6.00 3.70

3.00

6.64

17.49

2.90

7.45

-0.94

6.60

7.05

7.45 1.80 1.80

დეკორატიული ლესვა RGB 242.242.242

მეტალო კრამიტის გადახურვა

წყალმიმღები მილი

#7305154 ბრძანებით შეთანხებული ღობე

საყრდენი კედელი წითელი ხაზი რეგ. ხაზი

ფასადი ა-დ ღერძებში

ფ-1	ფ-5
ფ-2 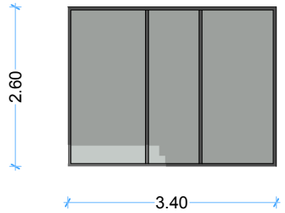	ფ-2 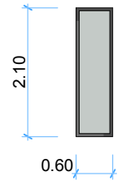
ფ-2	ფ-6
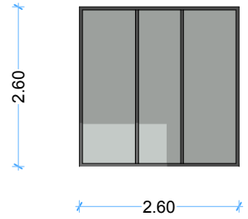	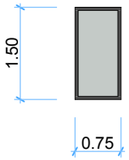
ფ-3	ფ-7
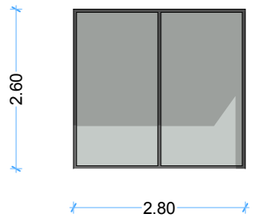	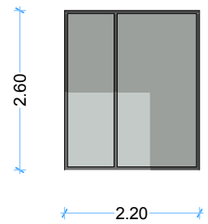
ფ-4	კ-1
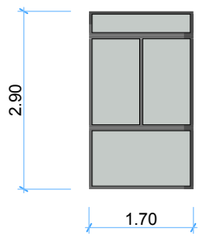	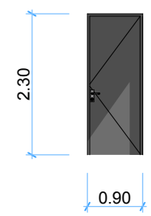

	ზომები მ.	რაოდენობა	მასალა	ფართობი	
				ერთეულის	სულ
ფ-1	3.40X2.60	2	მეტალ/პლ	8.84	17.68
ფ-2	2.80X2.60	1	მეტალ/პლ	7.28	7.28
ფ-3	2.80X2.60	1	მეტალ/პლ	7.28	7.28
ფ-4	1.70X2.90	1	მეტალ/პლ	4.93	4.93
ფ-5	0.60X2.10	2	მეტალ/პლ	1.26	2.52
ფ-6	0.75X1.50	1	მეტალ/პლ	1.12	1.12
ფ-7	2.60X2.20	1	მეტალ/პლ	5.72	5.72
კ-1	2.30X0.90	1	ლითონი	2.10	2.10
სულ		ლითონი	2.10	მეტალ/პლ	46.50

ლითონის მოაჯირი 10 გრ.მ

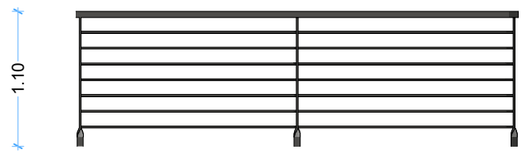

წითელი აგური 20 მ²

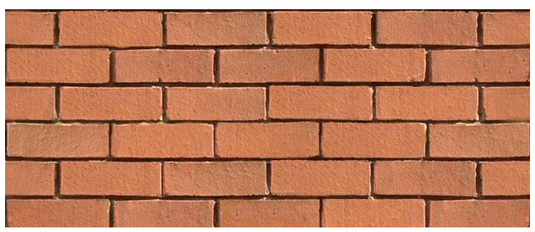

შპს „ლაშამაქსი“
Ltd „LASHAMAX“
(+995) 599518615
Lashamax@gmail.com
LASHA ZHORZHOLIANI

შენიშვნები

1. გებგმებზე ზომები მოცემულია მმ-ში ჭრილებზე და ფასადებზე მ-ში
2. მშენებლობისს პროცესში ცვლილება შეთანხმებული უნდა იყოს პროექტის ავტორთან

პირობითი აღნიშვნა

ფ-1 ფასადი

ჭრ-1 ჭრილი

კედლები

ტიხრები

ღერძის ხაზები

კოლონა

3.30 ნიშნულები

პროექტის სახელწოდება

ინდ. ერთ. საცხოვრ. სახლი.

გვერდის დასახელება

კარ-ფანჯრის სპც.

საპროექტო ტერიტორიის მისამართი

ქ.თბილისი. კვემო აჭარის ქ.

დასახელება	ხელმოწერა	ვინაობა
დამკვეთი		დ. ჯაბალაშვილი

თანამდებობა	ხელმოწერა	ვინაობა
დირექტორი		გ.ჟორჟოლიანი
არქიტექტორი		გ.ჟორჟოლიანი

მასშტაბი	1:100	გვერდი	ფურცელი
თარიღი			A-3