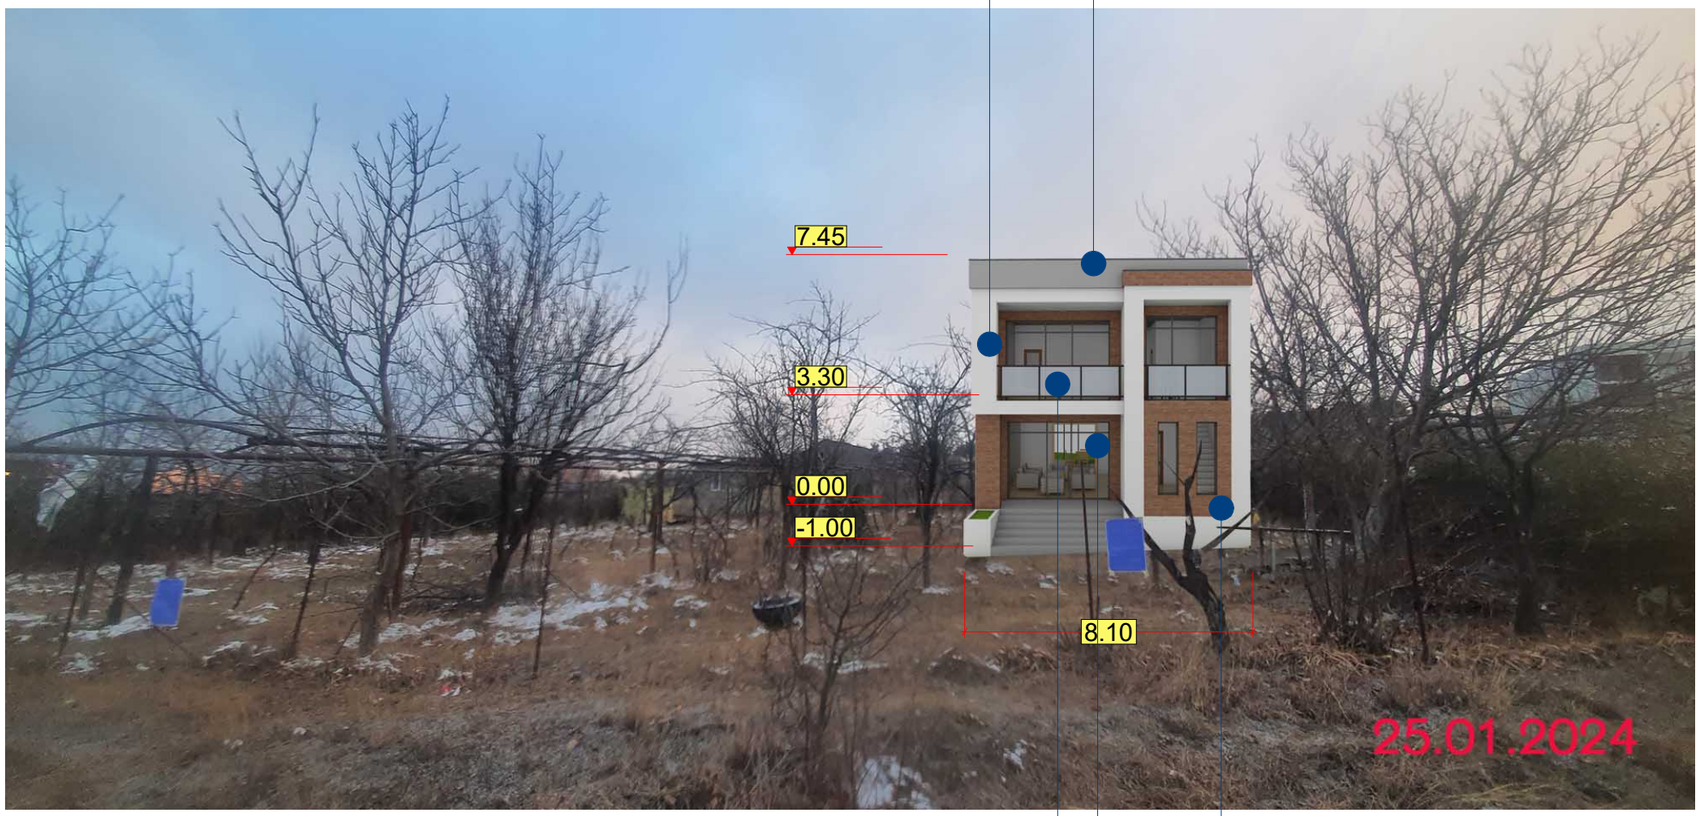


დეკორატიული ლესვა RGB 242.242.242

დეკორატიული ლესვა RGB168.168.168

ნაწრთობი მინის მოაჯირი

მეტალო პლასმასის მინაპაკეტი

წითელი აგურის ფაქტურა

შპს „ლაშამაქსი"
Ltd „LASHAMAX"
(+995) 599518615
Lashamax@gmail.com
LASHA ZHORZHOLIANI

შენიშვნები

1. ბეგმეებზე ზომები მოცემულია მმ-ში ჭრილებზე და ფასადებზე მ-ში
2. მშენებლობისს პროცესში ცვლილება შეთანხმებული უნდა იყოს პროექტის ავტორთან

პირობითი აღნიშვნა

ფ-1 ფასადი

ჭრ-1 ჭრილი

კედელბი

ტიხრები

ღერძის ხაზები

კოლონა

3.30 ნიშნულები

პროექტის სახელწოდება

ინდ. ერთ. სასხოვრ. სახლი.

გვერდის დასახელება

ფოტომონტაჟი

საპროექტო ტერიტორიის მისამართი

ქ.თბილისი. ქვემო აჟარის ქ.

დასახელება	ხელმოწერა	ვინაობა
დამკვეთი		დ. ჯამალაშვილი

თანამდებობა	ხელმოწერა	ვინაობა
დირექტორი		გ.ჭორჭოლიანი
არქიტექტორი		გ.ჭორჭოლიანი

მასშტაბი	1:100	გვერდი	ფურცელი
თარიღი			A-3