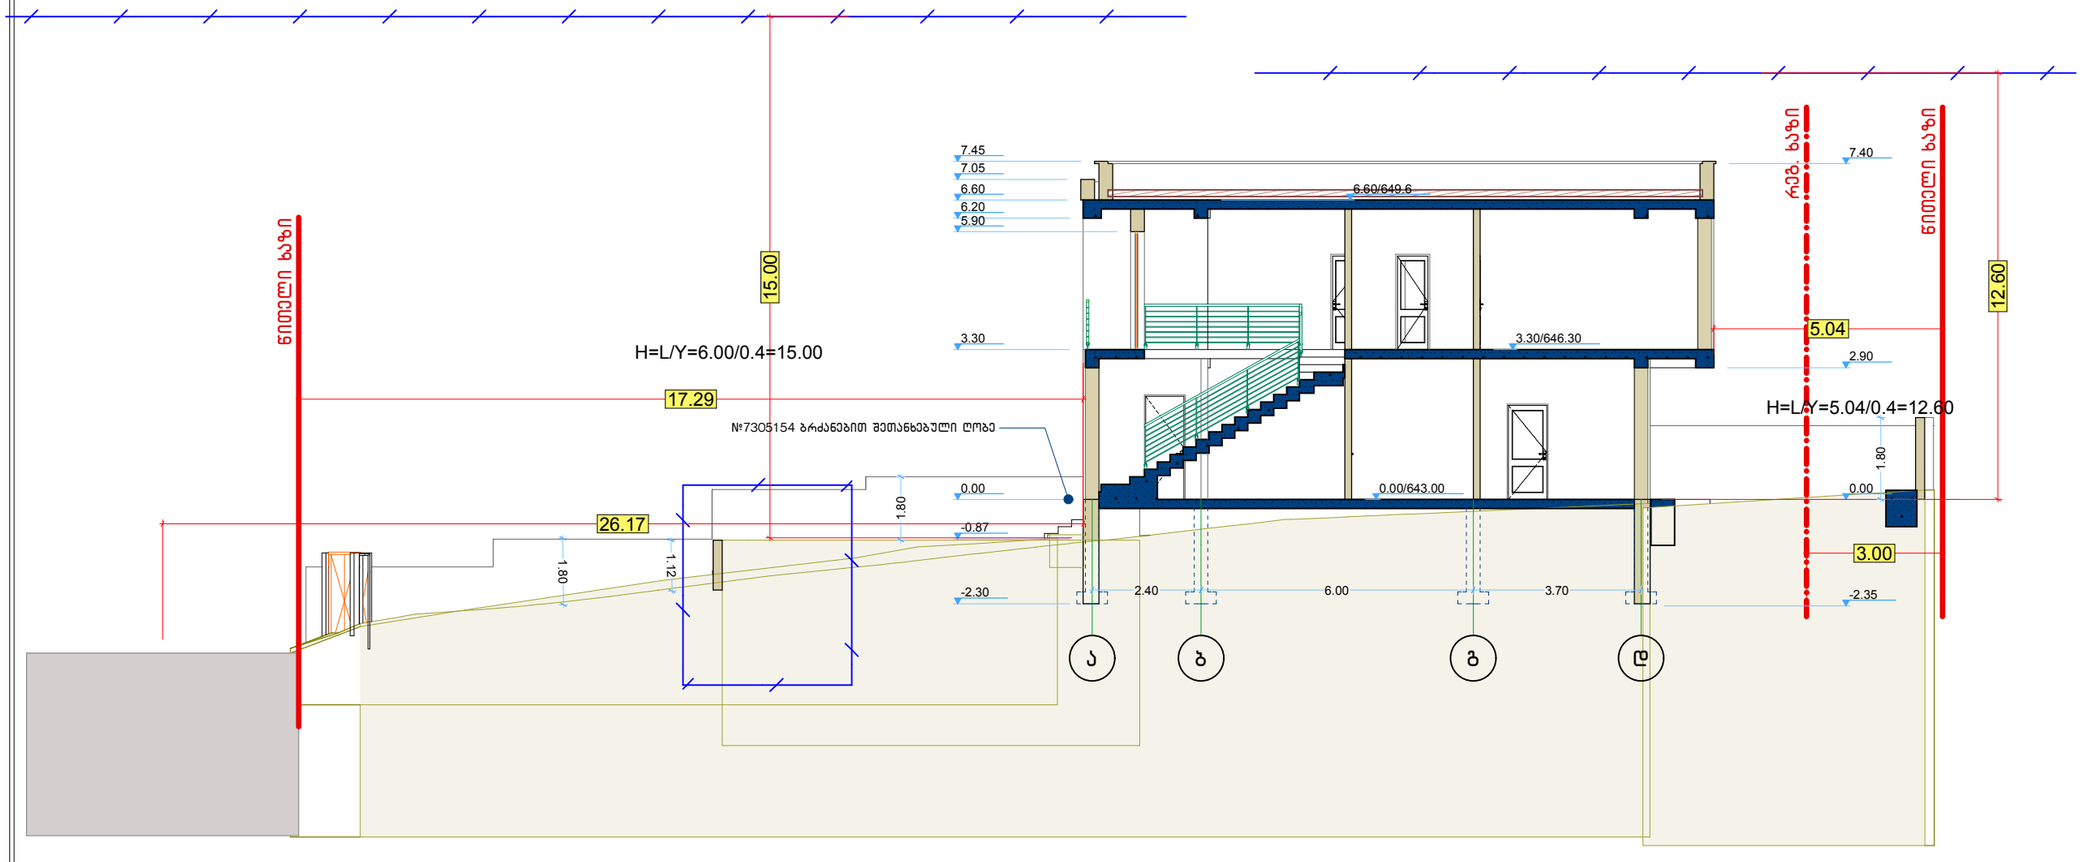


შპს „ლაშამაქსი"
Ltd „LASHAMAX"
(+995) 599518615
Lashamax@gmail.com
LASHA ZHORZHOLIANI

შენიშვნები

1. გეგმებზე ზომები მოცემულია მმ-ში ჭრილებზე და ფასადებზე მ-ში
2. მშენებლობაში პროცესში ცვლილება შეთანხმებული უნდა იქნეს პროექტის ავტორთან

პირობითი აღნიშვნა

- ფასადი
- ჭრილი
- კედლები
- ტიხრები
- ღერძის ხაზები
- კოლონა
- 3.30 ნიშნულები

პროექტის სახელწოდება


ბეჭდის დასახელება

საპროექტო ტერიტორიის მისამართი

დასახელება	ხელმოწერა	ვინაობა
დამკვეთი		

თანამდებობა	ხელმოწერა	ვინაობა
დირექტორი		გ.ქორქოლიანი
არქიტექტორი		გ.ქორქოლიანი

მასშტაბი		ბეჭდი	ფურცელი
თარიღი			A-2

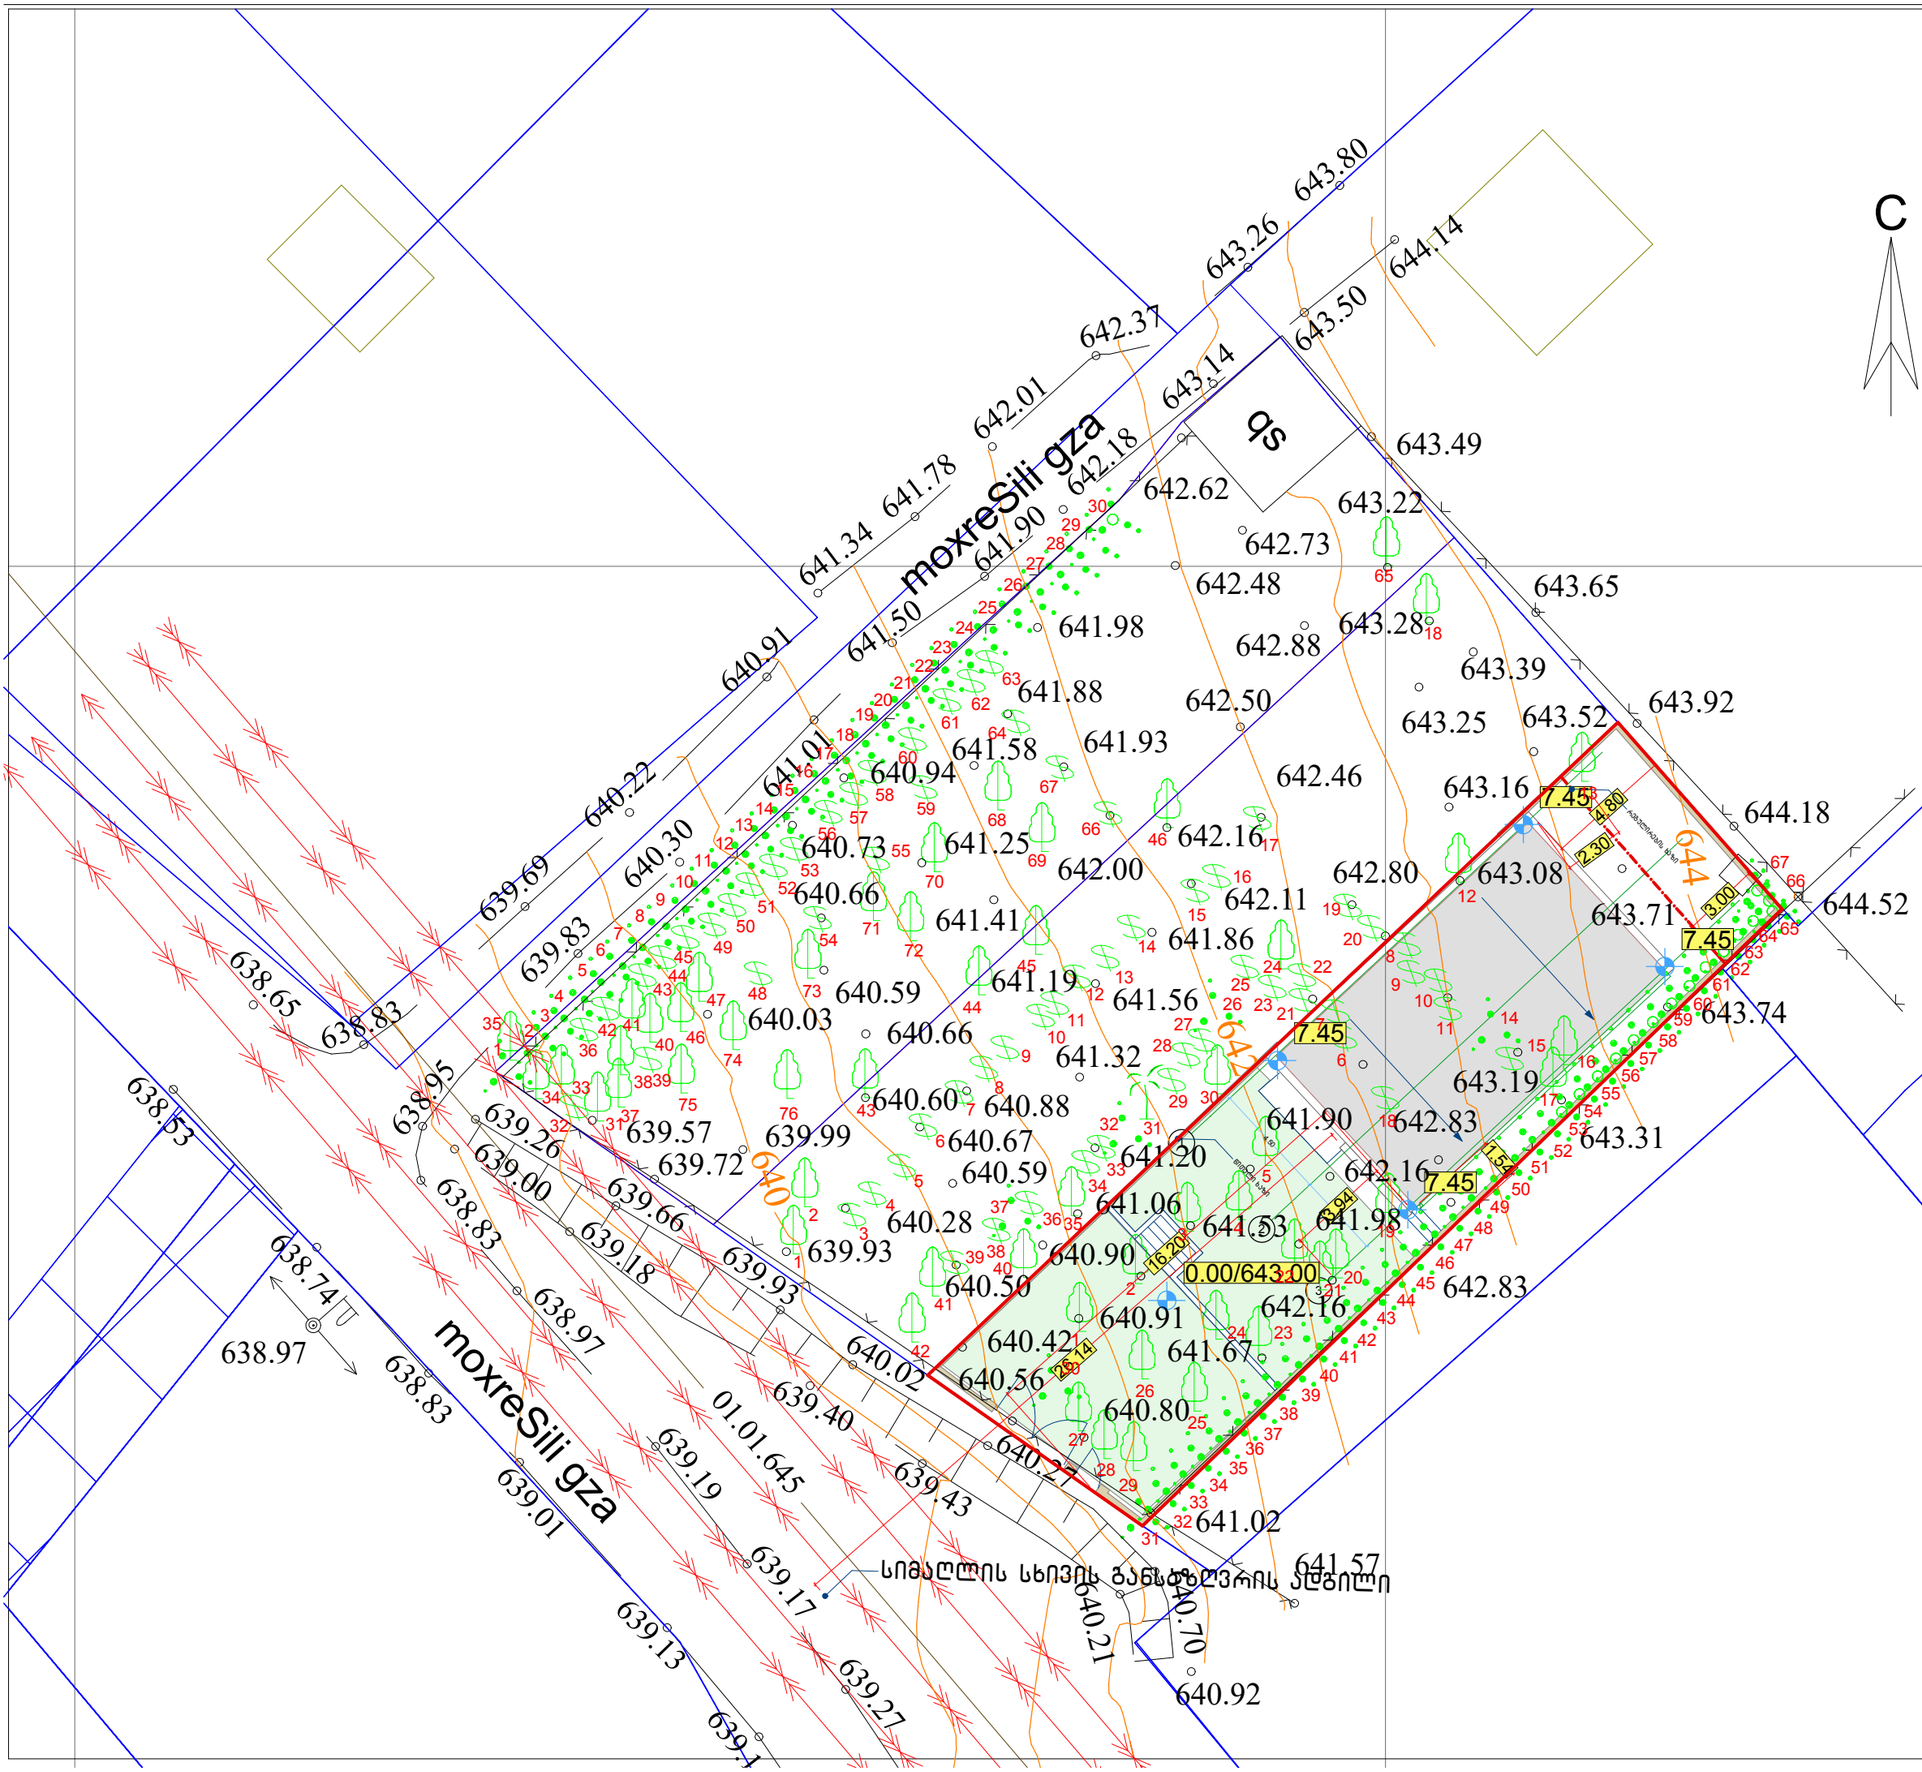

შპს „ლაშამაქსი“
Ltd „LASHAMAX“
(+995) 599518615
Lashamax@gmail.com
LASHA ZHORZHOLIANI

შენიშვნები

1. გეგმებზე ზომები მოცემულია მმ-ში ჭრილებზე და ფასადებზე მ-ში
2. მშენებლობისც პროცესში ცვლილება შეთანხმებული უნდა იყოს პროექტის ავტორთან

პირობითი აღნიშვნა

- ფ-1 ფასადი
- ჭრ-1 ჭრილი
- კედლები
- ტიხრები
- ღერძის ხაზები ა, 1
- კოლონა
- 3,30 ნიშნულები

პროექტის სახელწოდება

ინდ. ერთ. საცხოვრ. სახლი.

გვერდის დასახელება

საპროექტო ტერიტორიის მისამართი

ქ.თბილისი. ქვემო აფარის ქ.

დასახელება	ხელმოწერა	ვინაობა
დამკვეთი		დ. ჯაჯალაშვილი

თანამდებობა	ხელმოწერა	ვინაობა
დირექტორი		გ.ჭორჭოლიანი
არქიტექტორი		გ.ჭორჭოლიანი

მასშტაბი	1:250	გვერდი	ფურცელი
თარიღი			A-3