პირობითი ნიშნები

- ჭრილის ხაზი
- აბსოლუტური ნიშნული (±0.00 = 492.00)
- საკადასტრო საზღვარი
- რეგულირების ხაზი
- ბეტონი
- ბლოკი
- ტიხარი

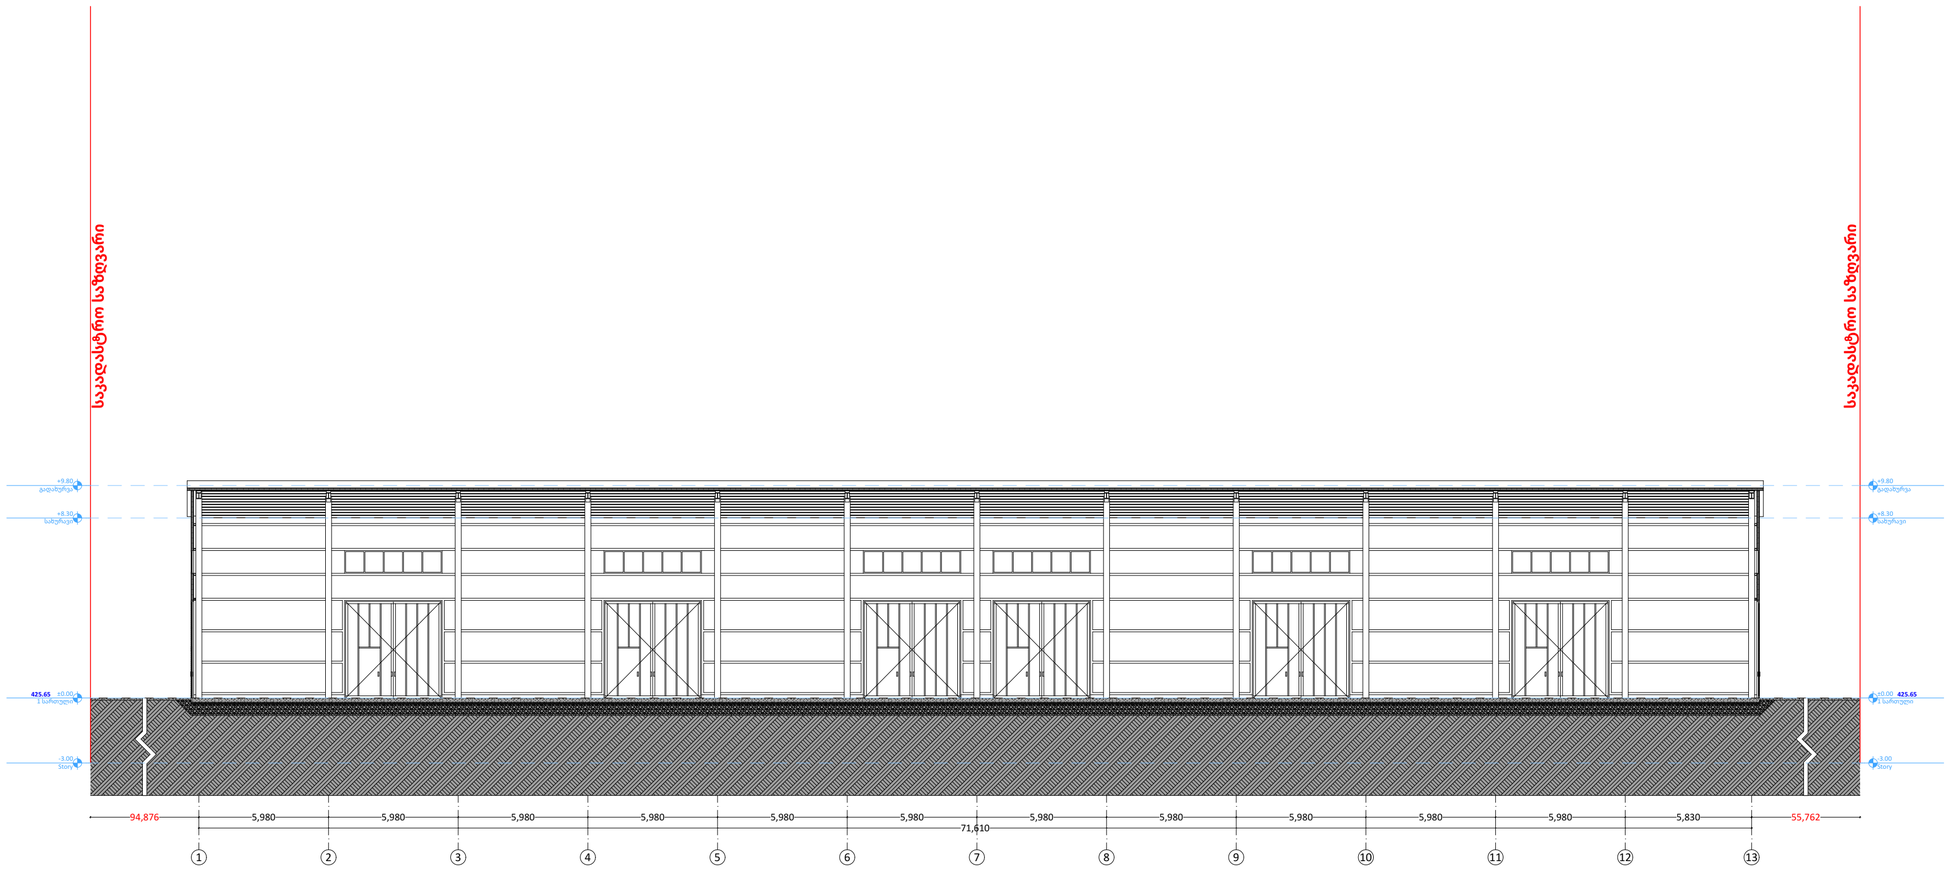

PROJECT GROUP	შენიშვნები		ობიექტი	დამკვეთი	შემსრულებელი	დირექტორი		მასშტაბი	1:200	სტადია	ფურცლები	ფურცელი	ფორმატი
	ზომები მოცემულია მილიმეტრებში სიმაღლეები მოცემულია მეტრებში		ლითონის ნაკეთობების საწყობი ქალაქი თბილისი, ვეფხისტყაოსნის ქუჩა, N 38ბ 01.11.19.004.039	შპს "ჯი არ სი" 205017578	შპს "პროჯექტ გრუპი" (ს/კ 404573083) არქიტექტორი/დირექტორი რევაზ სულავა (პ/ნ 01024080499) არქიტექტორი ირაკლი ბენდელიანი (პ/ნ 62005029563) ქ.თბილისი დეკანოზ პარკის ტერიტორია ნაკვ 03/003 ტელ: 555 999 540	არქიტექტორი		თარიღი	2026 წ.				
						დამკვეთი		1-1 ჭრილი		არქიტექტურული პროექტი	38	A.02.04	A2

პირობითი ნიშნები

- ჭრილის ხაზი
- აბსოლუტური ნიშნული (±0.00 = +492.00)
- საკადასტრო საზღვარი
- რეგულირების ხაზი
- ბეტონი
- ბლოკი
- ტიხარი

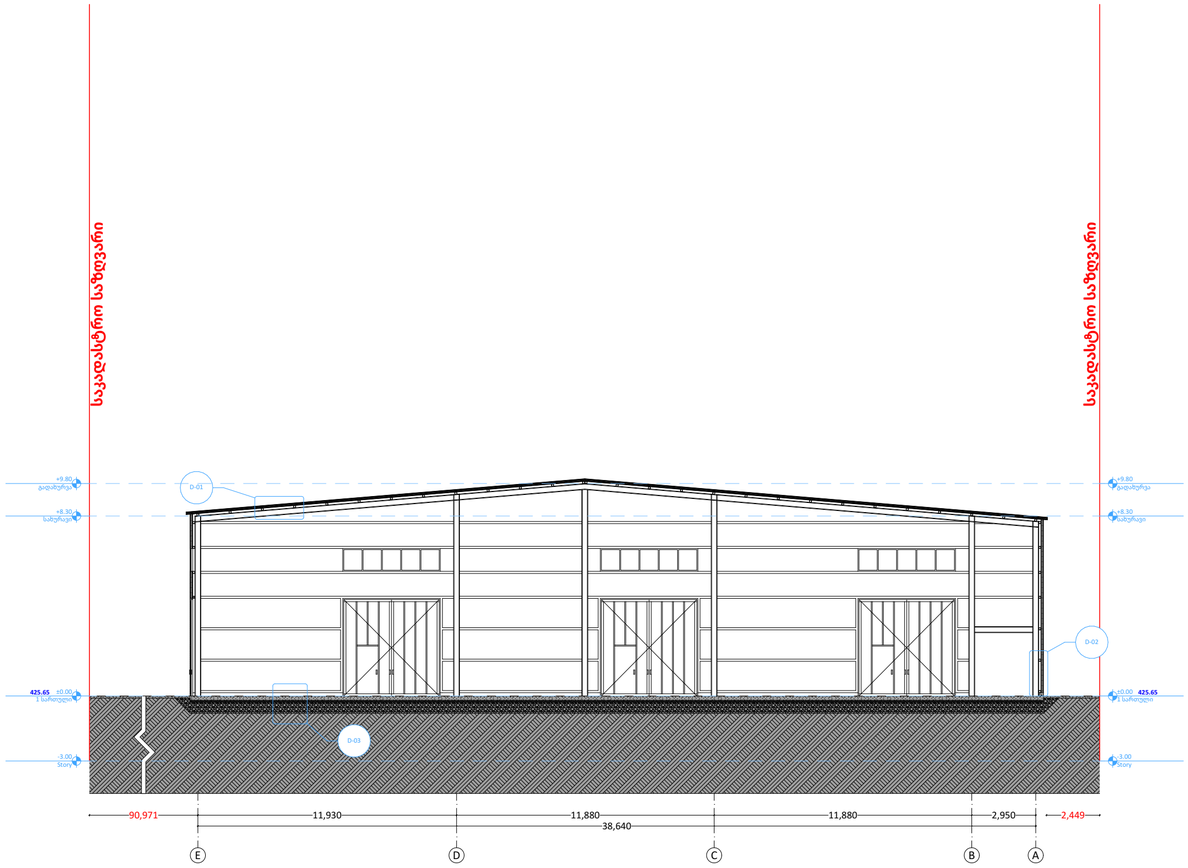

PROJECT GROUP	შენიშვნები		ობიექტი	დამკვეთი	შემსრულებელი	დირექტორი		მასშტაბი	1:200	სტადია	ფურცლები	ფურცელი	ფორმატი
	ზომები მოცემულია მილიმეტრებში		ლითონის ნაკეთობების საწყობი	შპს "ჯი არ სი" 205017578	შპს "პროჯექტ გრუპი" (ს/კ 404573083) არქიტექტორი/დირექტორი რევაზ სულავა (პ/ნ 01024080499) არქიტექტორი ირაკლი ბენდელიანი (პ/ნ 62005029563) ქ.თბილისი დედაენის პარკის ტერიტორია ნაკვ 03/003 ტელ: 555 999 540	არქიტექტორი		თარიღი	2026 წ.			
	სიმაღლეები მოცემულია მეტრებში		ქალაქი თბილისი, ვეფხისტყაოსნის ქუჩა, N 38ბ 01.11.19.004.039			დამკვეთი		2-2 ჭრილი		არქიტექტურული პროექტი	38	A.02.05	A2

საკვლასტრო საზღვარი

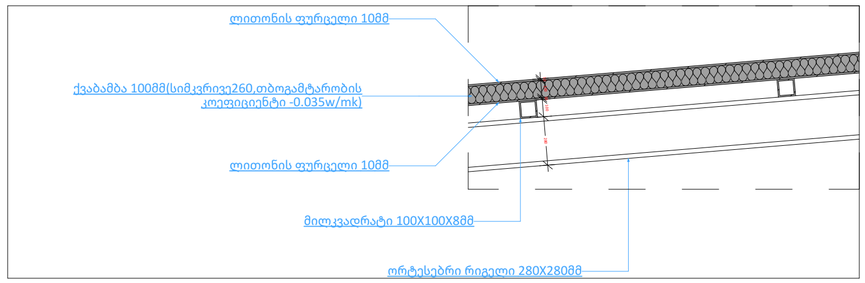

D-01
1:25

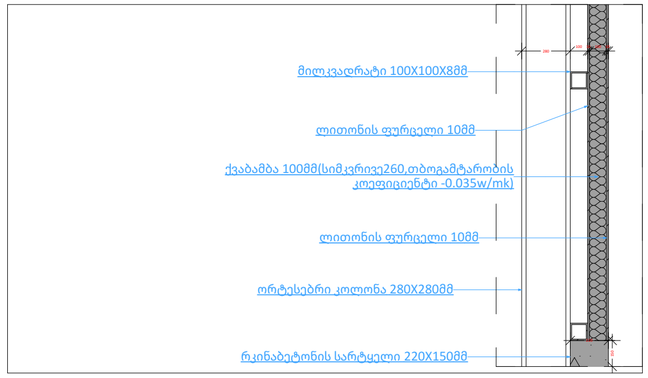

D-02
1:25

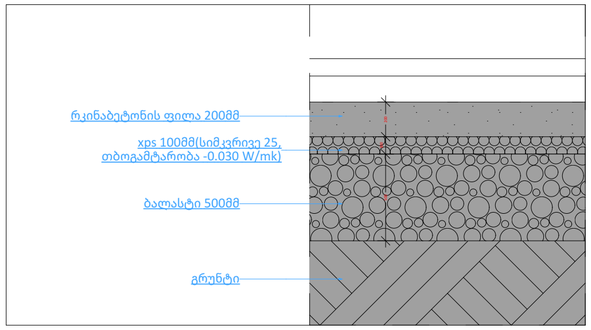

D-03
1:25

საკვლასტრო საზღვარი

PROJECT GROUP	შენიშვნები		ობიექტი	დამკვეთი	შემსრულებელი	დირექტორი		მასშტაბი	1:100, 1:25	სტადია	ფურცლები	ფურცელი	ფორმატი
	ზომები მოცემულია მილიმეტრებში		ლითონის ნაკეთობების საწყობი	შპს "ჯი არ სი" 205017578	შპს "პროექტ გრუპი" (ს/კ 404573083) არქიტექტორი/დირექტორი რევაზ სულავა (პ/ნ 01024080499) არქიტექტორი ირაკლი ბენდელიანი (პ/ნ 62005029563) ქ.თბილისი დედაენის პარკის ტერიტორია ნაკვ 03/003 ტელ: 555 999 540	არქიტექტორი		თარიღი	2026 წ.			
	სიმაღლეები მოცემულია მეტრებში		ქალაქი თბილისი, ვეფხისტყაოსნის ქუჩა, N 38ბ 01.11.19.004.039			დამკვეთი		დეტალები		არქიტექტურული პროექტი	38	A.06.01	A2

საჯდასტრო საზღვარი

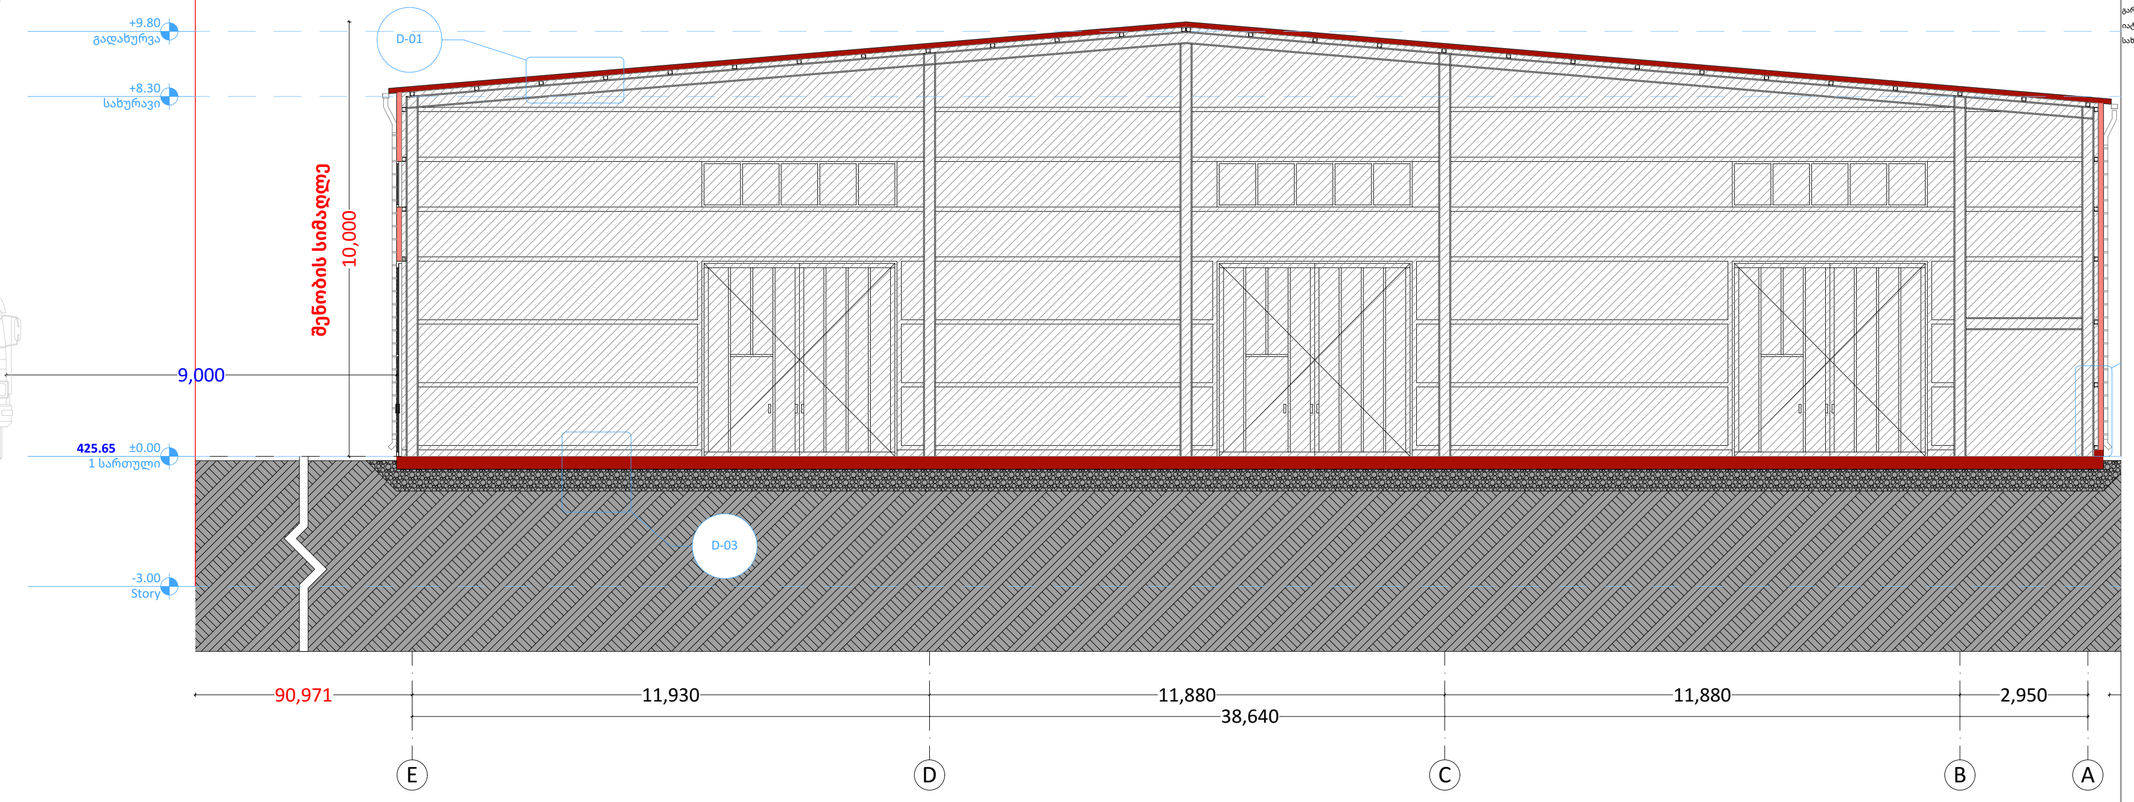

პირობითი ნიშნები

- ჭრილის ხაზი
- აბსოლუტური ნიშნული (±0.00 / +492.00)
- საკადასტრო საზღვარი
- რეგულარების ხაზი
- კარის გეგხლმეფეგების ხარისხი (EI 90 წთ)
- ერთსათიანი ცეცხლმედეგობა
- ორსაათიანი ცეცხლმედეგობა
- სამსაათიანი ცეცხლმედეგობა
- სახანძრო მილტგარი (III კლასის სახანძრო მილტგარი)
- სახანძრო სიგნალიზაცია, ხანძრის შესახებ გამოსახმობელი ტატჩერი მწყობრებით
- FDC — სახანძრო წყაშუული სამწყობრის მიერ გამოსაყენებელი მილაგრთებელი
- სახანძრო გაწყვის ხელით სამართავი კოლოფი
- ხელის ცეცხლმაქრი
- ჰიდრანტი
- მწეფველობითი გაწყვის სიგნალი
- სიგიოზელის ჯარსკვლავი
- EXIT — გასასვლელის გაწათებული ნიშანი
- გასასვლელის ნიშანი ბრალის მრიფტით
- თავშესაფრის ფარეობი
- ორმხრივი კავშირი
- კვამლზე მორეაგირე მაუწყებელი
- კვამლის ავტომატური აღმოჩენი
- ავტომაზეთი სისტემა
- ხანძრის ფრის ღილტი არ შეუსაბს
- საავარიო განათების ნიშანი
- მისაწვდომობის სიმბოლო

მენიშვნა:

1. სახანძრო სისტემები პროექტში ასახულია პირობითად, მათი ადგილმდებარეობა და რაოდენობა ღირსტდება შესაბამის სტანდარტს მორგებული საინჟინრო დოკუმენტაციის დაშმაგებისას, „შენობა-ნაგებობის უსაფრთხოების წესები“-ს მოთხოვნათა გათვალისწინებით.
2. არქიტექტურული პროექტის ხანძარსანინააღმდეგო ნაწილში ასახულია კონსტრუქციული ელემენტების მოთხოვნილ ცეცხლმედეგობის ხარისხისებთან მიმართებაში შესაბამისობა, თუმცა კონსტრუქციული ელემენტების ცეცხლმედეგობის ხარისხი ასევე უნდა ღირსტდეს კონსტრუქციულ პროექტში „შენობა-ნაგებობის უსაფრთხოების წესები“-ს 721 და 722 ქვეთავების მიხედვით.

შენობის კონსტრუქციული ელემენტების ცეცხლმედეგობის ხარისხებს,IB კონსტრუქციის სახეობის

ცეცხლმედეგობისადმი მოთხოვნები უნდა შეესაბამებოდეს 601 ქვეთავის შემდეგი სახით:

ძირითადი სტრუქტურული ჩარჩო-2სთ

გარე და შიგა მზიდი კედლები-2სთ

იატაკის კონსტრუქცია და არაძირითადი ნაწილები-2სთ

სახურავის კონსტრუქცია და არაძირითადი ნაწილები-2სთ

PROJECT GROUP	შენიშვნები		ობიექტი	დამკვეთი	შემსრულებელი	დირექტორი		მასშტაბი	1:100	სტადია	ფურცლები	ფურცელი	ფორმატი
	ზომები მოცემულია მილიმეტრებში		ლითონის ნაკეთობების საწყობი	შპს "ჯი არ სი" 205017578	შპს "პროჯექტ გრუპი" (ს/კ 404573083) არქიტექტორი/დირექტორი რევაზ სულავა (პ/ნ 01024080499) არქიტექტორი ირაკლი ბენდელიანი (პ/ნ 62005029563) ქ.თბილისი დეღანის პარკის ტერიტორია ნაკვ 03/003 ტელ: 555 999 540	არქიტექტორი		თარიღი	2026 წ.			
	სიმაღლეები მოცემულია მეტრებში		ქალაქი თბილისი, ვეფხისტყაოსნის ქუჩა, N 38ბ 01.11.19.004.039			დამკვეთი				სანძარსაწინააღმდეგო ქრილი 2-2	არქიტექტურული პროექტი	38	A.09.02	A2