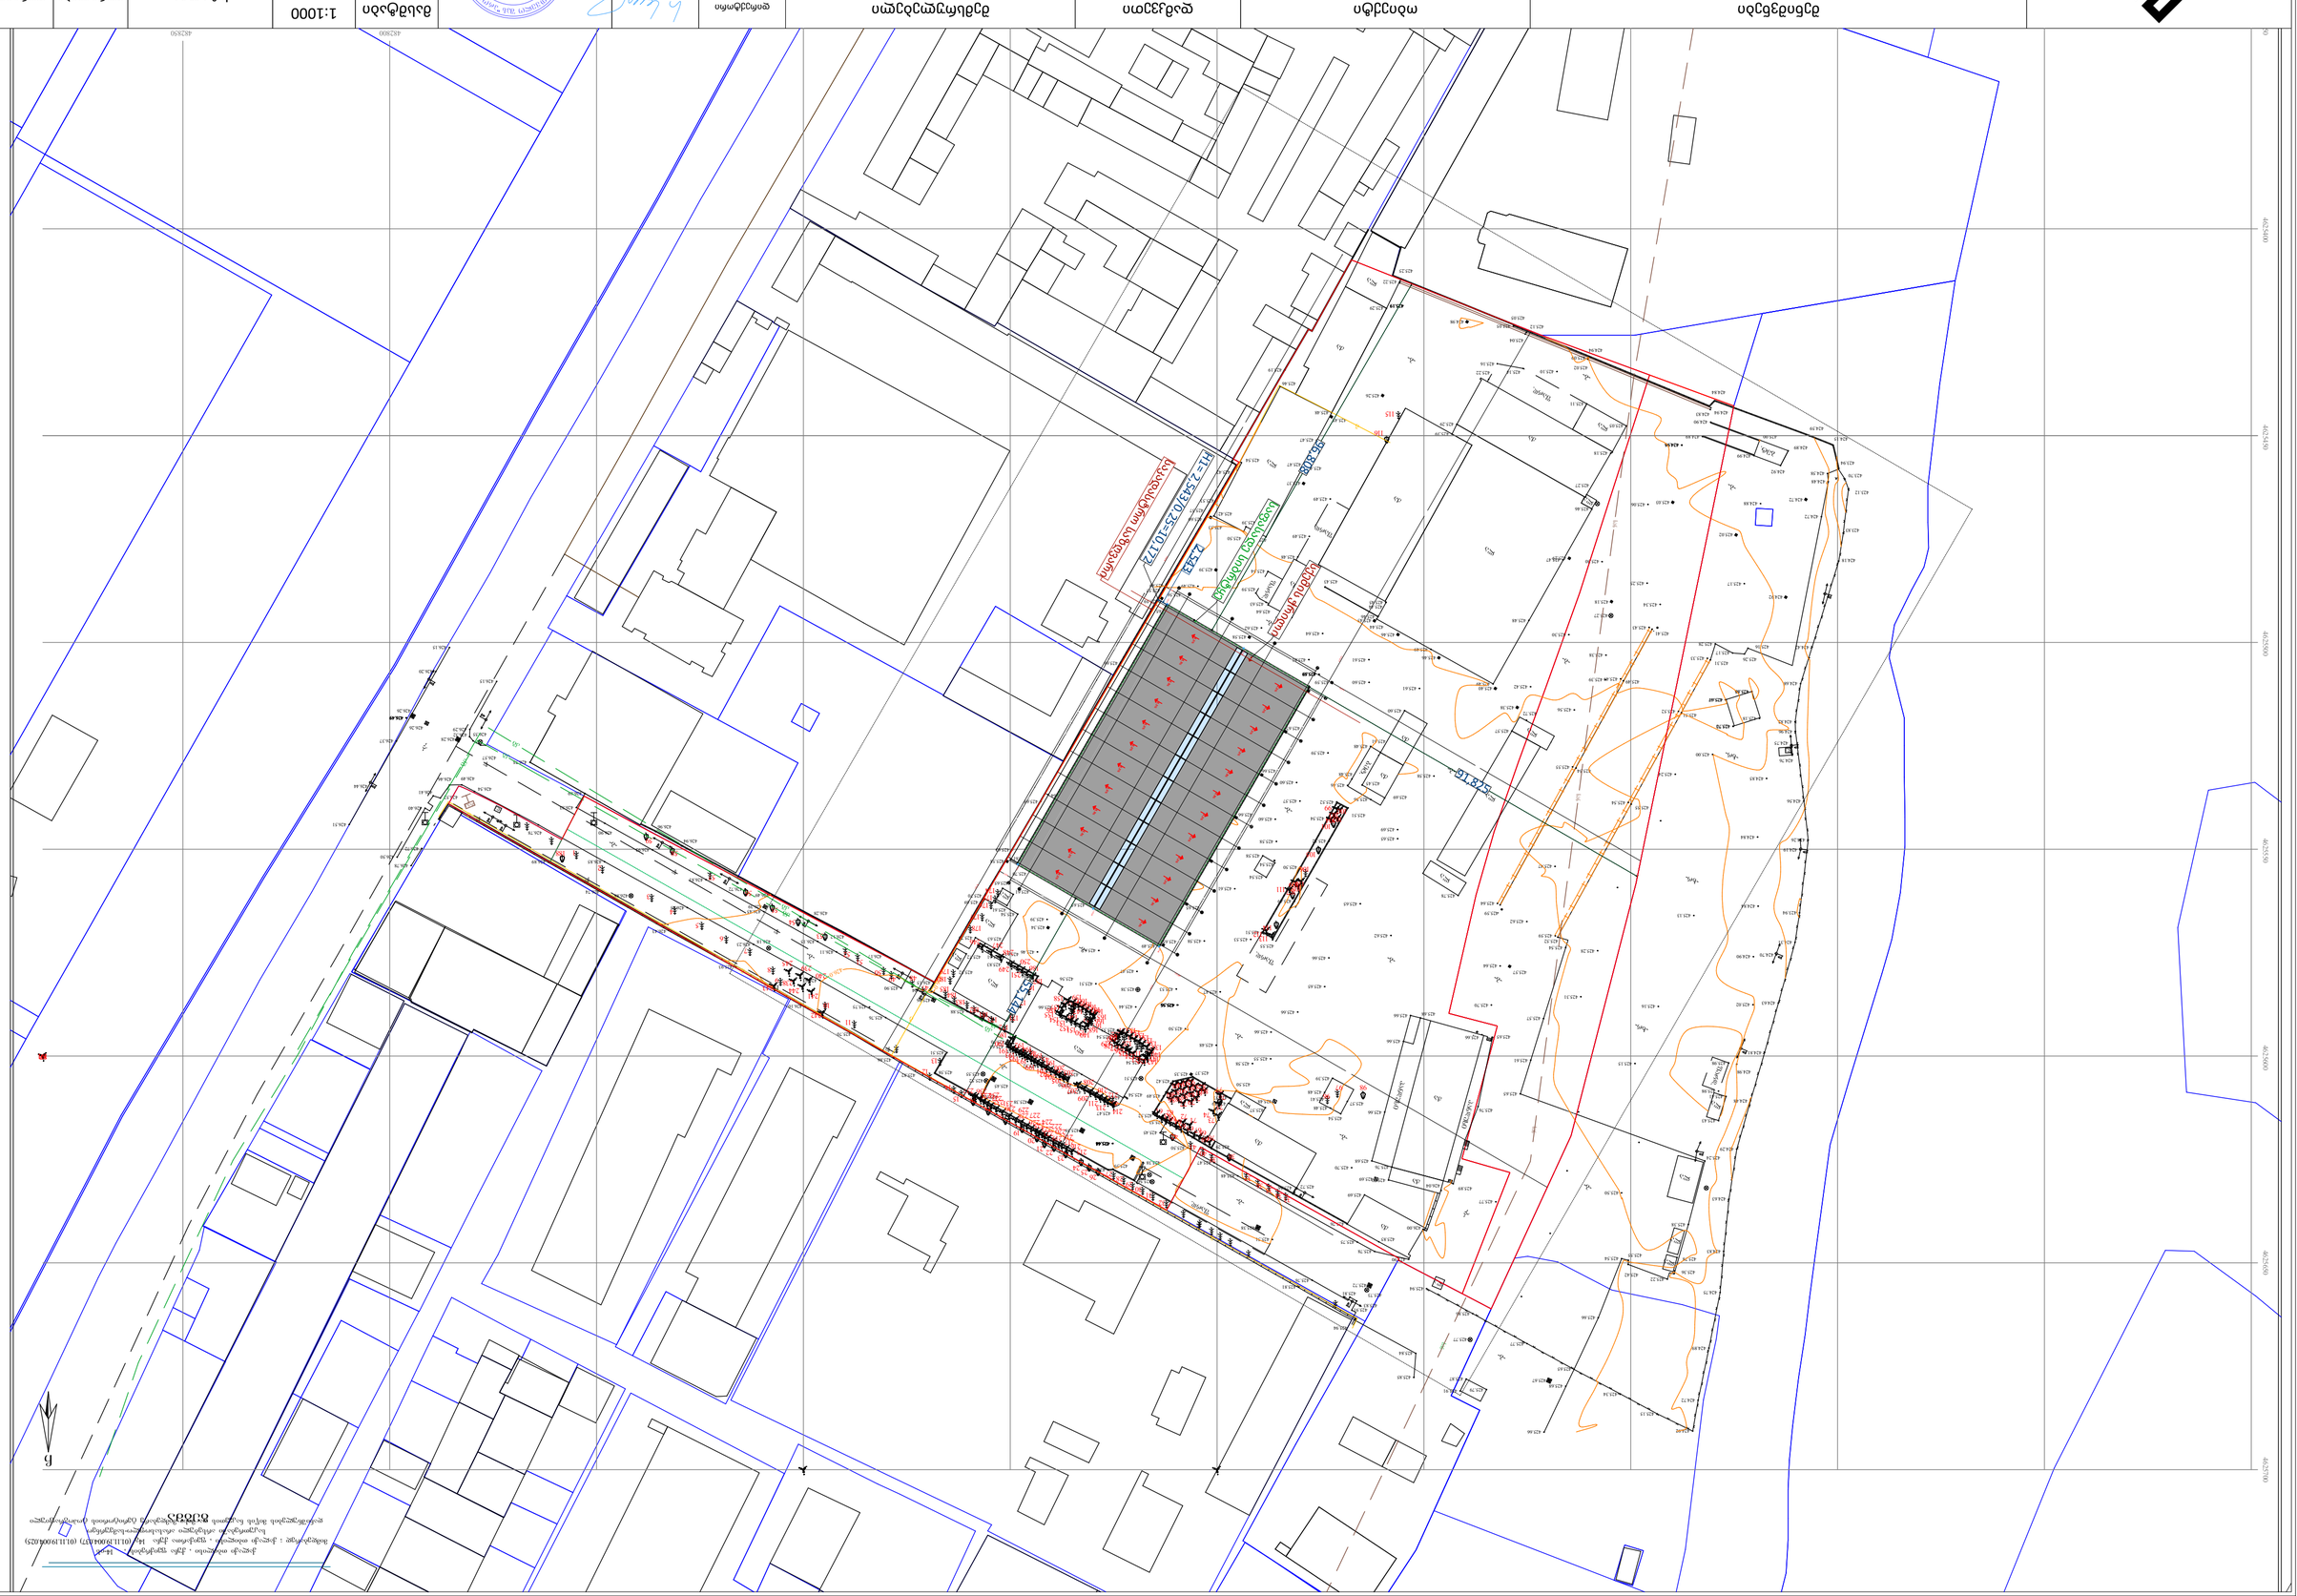

GSPublisherVersion 0.3.100.100

სიმაღლის სქემა 1 27 A.04.01

ფორმატი

შენიშვნები

ზომები მოცემულია მილიმეტრებში

სიმაღლეები მოცემულია მეტრებში

დამკვეთი შემსრულებელი

შპს "პროჯექტ გრუპი" (ს/კ 404573083)

არქიტექტორი/დირექტორი რევაზ სულავა (პ/ნ 01024080499)

არქიტექტორი ირაკლი ბენდელიანი (პ/ნ 62005029563)

ქ.თბილისი დედაენის პარკის ტერიტორია ნაკვ 03/003

ტელ: 555 999 540

მასშტაბი

თარიღი 2025 წ.

არქიტექტურული
პროექტი

სტადია ფურცლები ფურცელი

დირექტორი 1:1000

არქიტექტორი

დამკვეთი

შპს "ჯი არ სი"
205017578

A2

ობიექტი

"

JE RO

A
P

GI

OR

GE

"

eq j

ro "p

ლო შპს

ve Traqas
t up rg i
CT GROUP LLC"

404573083

საწყობი

ქალაქი თბილისი, ეველინა თავაძის ქუჩა, N 38ბ

01.11.19.004.039 PROJECT GROUP

გეგმა

C

4625350

482800 482850

4625400 4625450 4625500 4625550 4625600 4625650 4625700

qa

qa

qa

qa

qa

qa

qa

qa

qa

la

პანდუსი

პანდუსი

qa

la

la

la

la

la

la

la

la

la

la

la

la

la

fard.

fard.

fard.

la

la

la

la

la

fard.

fard.

la

ბეტ.

-b-

-b-

-b-

-b-

-b- -a-

-b-

-b-

-b-

-b-

-b-

-b-

-b-

-b-

-b-

-b-

-b-

-b-

-b-

-b-

ბეტ.

-xr-

-xr-

-xr-

fard.

la

la

425.44

425.76

425.75

425.78

425.90

425.94

425.86

425.77

425.91

425.87

425.81

425.83

425.91

425.94

425.81

425.51

426.04

426.00

425.85

425.89

425.79

425.66

425.68
425.67

425.77

425.72

425.73

425.85

425.84

425.38
425.76

425.56 425.72

2

425.59

425.60

425.48

425.47

425.50

425.45

425.54

425.52

425.54

425.50

425.52

425.63

425.47

425.47

425.56

425.70

425.53

425.45

425.39

425.38

425.56

425.55

425.52

425.56

425.38

425.51

425.58

425.51

425.75

425.88

425.86

425.29
425.44

425.53
425.52

425.54

426.04
426.15

426.17

426.12

426.28

426.49
426.72

426.94

426.96

426.74

426.89

426.43

425.93

426.10

425.70

425.86

425.82

425.76

425.90

426.11

426.01

426.15 426.18

426.23

426.45
426.39 426.63

426.81

426.93

426.85

426.88

426.90

426.83

426.89

426.495

426.51

426.44

426.37

426.20

426.15

426.75

426.55

426.28

426.57

426.32
426.29

426.15

426.78

426.54

426.49 426.46

426.52
426.41

426.40

426.50

426.78

426.72

426.26

426.26

425.56

425.54

425.55

425.51

425.56 425.66

425.56

425.63

425.54
425.61

425.61

425.61

425.70

425.49

425.46

425.48

425.51

425.60

425.60

425.61

425.58

425.53

425.47

425.61

425.39

425.46

425.51

425.44

425.50

425.48

425.58

425.66

425.47

425.53

425.57

425.50

425.59
425.57

425.37

425.42

425.49 425.41 425.48

425.35

425.51

425.38

425.53

425.34

425.58

425.65

425.65

425.64

425.66

425.52

425.72

425.70

425.83

425.61 425.61

425.65

425.70

425.69

425.63

425.69
425.64

425.66

425.65

425.49

425.65

425.55

425.70

425.66

425.66

425.66

425.68

425.76

425.54

425.48

425.48

425.39

425.57

425.70425.69

425.69

425.68

425.51

425.55

425.49

425.50

425.52

425.54

425.52

425.51

425.46

425.69

425.48

425.56

425.48

425.45

425.61

425.59

425.60

425.65

425.69

425.70

425.67

425.67

425.66

425.60

425.59

425.57

425.58

425.58

425.54

425.54

425.65

425.62

425.69

425.6359

425.58

425.39

425.49

425.40

425.56

425.59

425.57

425.64

425.49

425.45

425.46
425.44

425.45

425.44

425.43

425.65
425.64
425.63

425.49

425.62

425.61

425.64

425.61

425.61

425.46

425.46

425.38

425.72

425.57

425.59

425.54

425.37

425.44

425.45
425.48

425.47

425.26

425.47

425.47

425.39

425.50

425.37

425.49

425.49

425.42

425.46

425.53
425.60

425.53

425.42

425.19

425.54

425.48

425.39
425.29

425.22
425.16

425.14

425.04

425.12

425.22

425.25

424.98
425.05

425.05

425.29

424.96

425.10

425.19

3

425.11

425.05

425.02
425.09
424.94

425.18

425.27

425.46

425.47

424.94 424.83

424.84

425.29

424.90

424.89

425.18

425.27

424.99

424.92

424.89

425.03

425.00
424.59

424.15

423.94

424.48
424.58

424.72

424.72

425.66

425.66

425.06

425.02

424.92

425.48

425.34

425.39

425.17

424.88

425.16

425.65

425.65

425.65

425.61

425.57

425.54

425.76

425.65 425.66

425.70

425.64

425.62

425.24

425.28

425.31

425.15

425.16

425.13

425.77

425.24

425.50

425.70

425.64
425.63

425.78

425.57

425.58

425.42

425.56

425.38

425.30

425.30

425.25

425.26
425.17
425.28

47
36

425.18

2

423.70

423.12

423.83

424.18

424.42

424.68

424.82

424.96

424.76

424.75

424.56

424.26

424.19

423.94

424.31

424.70

424.63

424.81

424.48

424.29

424.63

424.83

424.75

424.89

424.72

424.92

425.15

425.34

425.65

425.66

425.54
425.55

425.42

425.22
425.36

425.38

425.09

425.78

425.43

425.41
425.98

425.98

424.98

425.02

424.90

424.84

424.84

424.85

425.00

425.31
425.33

425.51
425.52

425.49 425.49

425.41
425.43

425.55

425.54

425.54

425.55

425.52
425.59

425.59
425.64

425.47

426.0

426.0

425.76

425.68

425.60

425.33

425.47

425.32

425.38

g

g

g

g

g w w w w

rek.

სან

სან

სან

სან

kg
kg

kg
kg

kg

kg

kg

w w w

ქალაქი თბილისი , ქუჩა ფეიქრების , N 14-ის
მიმდებარედ ; ქალაქი თბილისი , ფეიქართა ქუჩა 14გ (01.11.19.004.037) (01.11.19.004.025)
საკუთრებაში არსებული არასასოფლო-სამეურნეო
დანიშნულების მიწის ნაკვეთის და მისი მიმდებარე ტერიტორიის ტოპოგრაფიული

1

2

3

4

5

6

7

8

9

10

11

12

13

14

16 15

17

18

19

20

21 22

23

24 25 26 27 28

29 30

31 33 34
35 36
37

38 39

40
41
42

43

44

45
46

47
48 49
50

51
52

53

54

55

56

57

58

59

60

61 62
75

74

96
98 97

100 99

101

105

108

106

107

112
114

117 118

119

120

121
143

144 145

146

169

170

171

172

173181

182
183
184
185
180

32

179

174

175

176

177

178

116

115

70
66

71 72

67 68

69

6564
63 73

76
77

7879 77
8886 85 84 8081

828391908789

9495 9293

102103104

110109 111

113

122

128 127 126 125 124 87 123
129 130 132131

133 134 135 136 137 138 139

140 141 142

148

147

149

154

150151152153
155 156 157
159 158 160 161 162 163 164

165 166167168

188

189

190

191
192

191 193 194

195 196

197

199 198

201 200 203 202 204 205 206

207

213
209

208

210

211
212

214

215

216217 218 219

220
222

221 223
224225226
227 228
229 230

231232 233 234235236 237

242

243

241

238

239

240

245

244

246 247

248

249
250

251
186

187

94,876 5,980 5,980 5,980 5,980 5,980 5,980 5,980 5,980 5,980 5,980 5,980 5,830 5,762

2,84 2,950 1,80 1,80 1,930 90,971

101,67 5,980 5,980 5,980 5,980 5,980 5,980 5,980 5,980 5,980 5,980 5,980 5,830 5,167

3,302 2,950 1,80 1,80 1,930 10,896

71,610

38,640

71,610

38,640

55,144

96,808

91,825

180

+8.24

+10.0

+8.49

+8.24

+10.0

8.3% 8.3% 8.3% 8.3% 8.3% 8.3% 8.3% 8.3% 8.3% 8.3% 8.3% 8.3%

8.3% 8.3% 8.3% 8.3% 8.3% 8.3% 8.3% 8.3% 8.3% 8.3% 8.3% 8.3%
2,543

H1=

2,543/0.25=10,172

სქემის ჭრილი
საფასადე სიბრტყე

საკადასტრო საზღვარი

H=2,543/0.25=10,172

შენობის სიმაღლე

შენობის ფასადი

საკვლასტრო საზღვარი

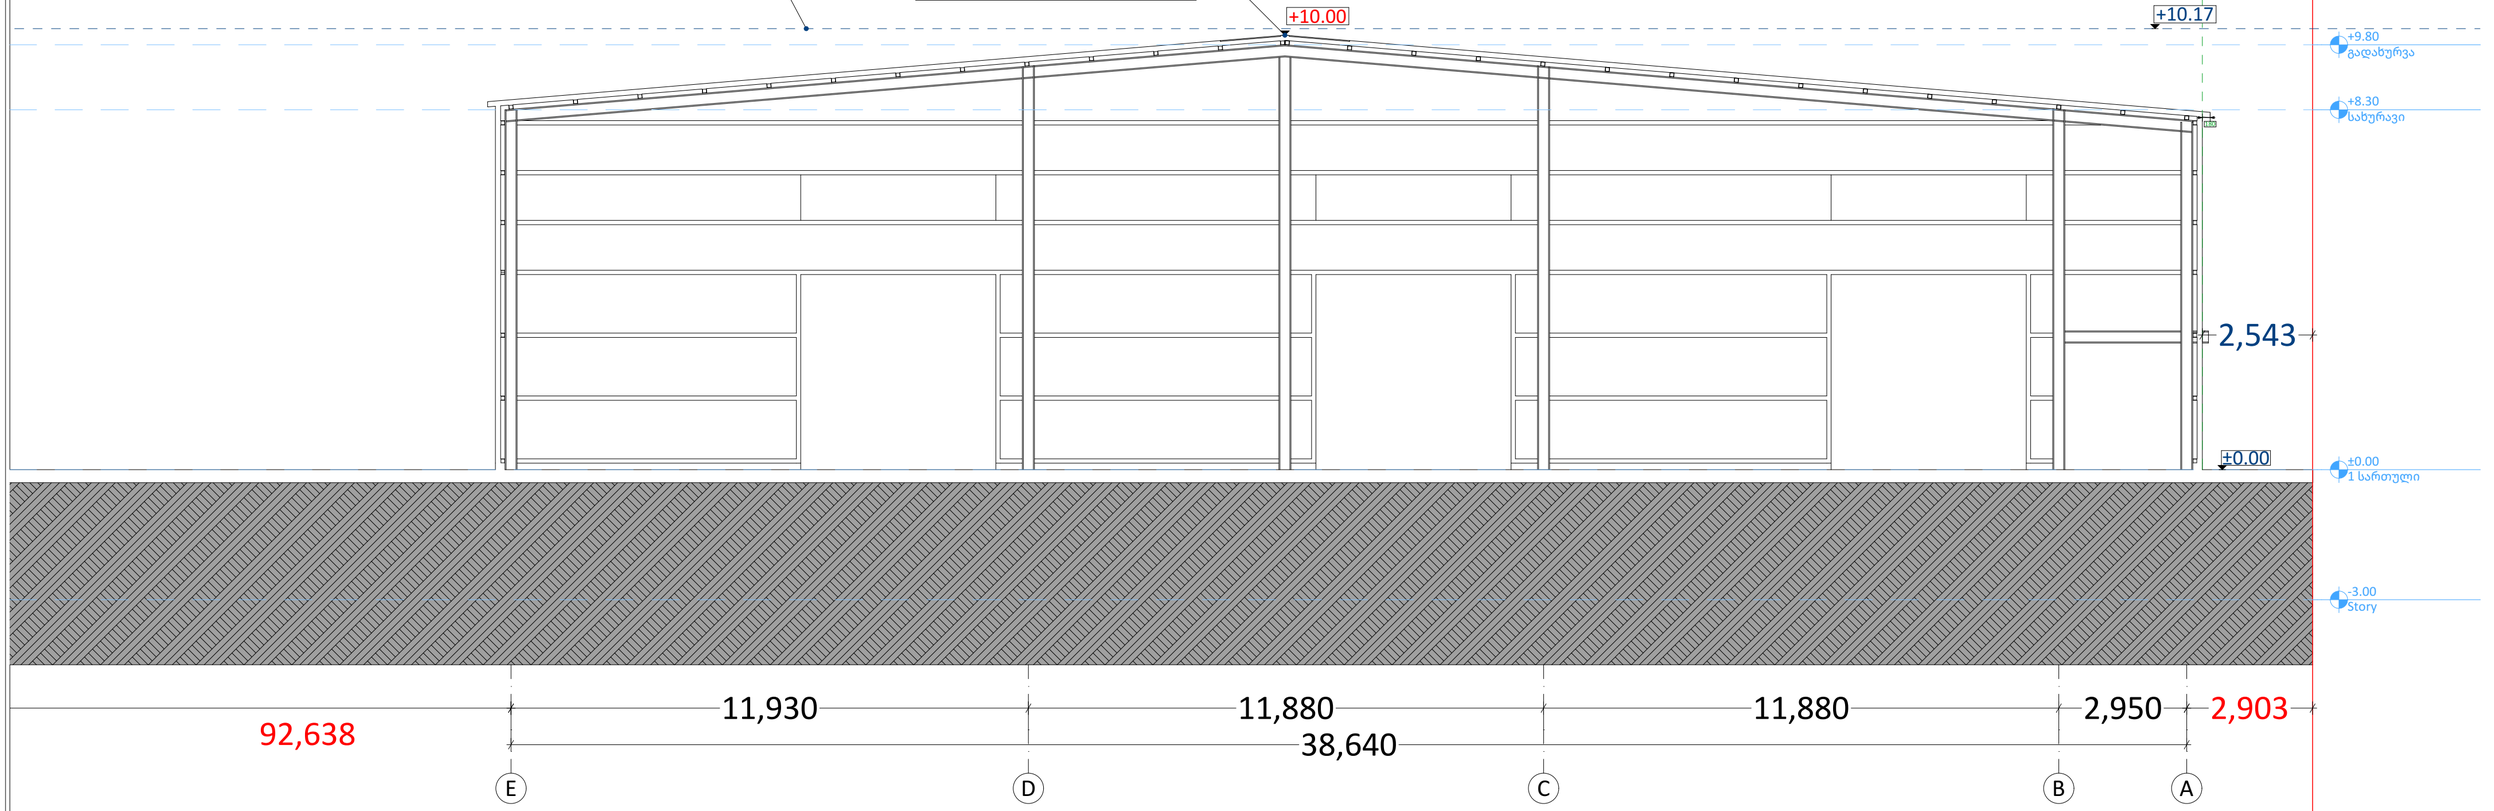

PROJECT GROUP	შენიშვნები		ობიექტი	დამკვეთი	შემსრულებელი	დირექტორი		მასშტაბი	1:100	სტადია	ფურცლები	ფურცელი	ფორმატი
	ზომები მოცემულია მილიმეტრებში		საწყობი	შპს "ჯი არ სი" 205017578	შპს "პროექტ გრუპი" (ს/კ 404573083) არქიტექტორი/დირექტორი რევაზ სულავა (პ/ნ 01024080499) არქიტექტორი ირაკლი ბენდელიანი (პ/ნ 62005029563) ქ.თბილისი დღვანის პარკის ტერიტორია ნაკვ 03/003 ტელ: 555 999 540	არქიტექტორი		თარიღი	2025 წ.				
	სიმაღლეები მოცემულია მეტრებში		ქალაქი თბილისი, ვეფხისტყაოსნის ქუჩა, N 38ბ 01.11.19.004.039			დამკვეთი		სიმაღლის სქემა 2		არქიტექტურული პროექტი	27	A.04.02	A2