

-ლითონშემცვლელი მასალების ალის გავრცელების ინტექსი იქნება 75 ან 75-ზე ნაკლები, ხოლო კვამლის განვითარების ინდექსი - 450 ან 450-ზე ნაკლები.

-ჰიდროიზოლაცია მოეწყობა გარე კედლისა ფანჯრის ანაწყობების, გარე კედლისა და სახურავის გადაკვეთის არეალებში.

PROJECT GROUP	შენიშვნები		ობიექტი	დამკვეთი	შემსრულებელი	დირექტორი		მასშტაბი	1:200	სტადია	ფურცლები	ფურცელი	ფორმატი
	ზომები მოცემულია მილიმეტრებში		ლითონის ნაკეთობების საწყობი	შპს "ჯი არ სი" 205017578	შპს "პროჯექტ გრუპი" (ს/კ 404573083) არქიტექტორი/დირექტორი რევაზ სულავა (პ/ნ 01024080499) არქიტექტორი ირაკლი ბენდელიანი (პ/ნ 62005029563) ქ.თბილისი დედანის პარკის ტერიტორია ნაკვ 03/003 ტელ: 555 999 540	არქიტექტორი		თარიღი	2026 წ.			
	სიმაღლეები მოცემულია მეტრებში		ქალაქი თბილისი, ევგენია თავაძის ქუჩა, N 38ბ 01.11.19.004.039			დამკვეთი		ფასადი A-E		არქიტექტურული პროექტი	38	A.02.06	A2



-ლითონშემცვლელი მასალების ალის გავრცელების ინტექსი იქნება 75 ან 75-ზე ნაკლები, ხოლო კვამლის განვითარების ინდექსი - 450 ან 450-ზე ნაკლები.

-ჰიდროიზოლაცია მოეწყობა გარე კედლისა ფანჯრის ანაწყობების, გარე კედლისა და სახურავის გადაკვეთის არეალებში.

PROJECT GROUP	შენიშვნები		ობიექტი	დამკვეთი	შემსრულებელი	დირექტორი		მასშტაბი	1:200	სტადია	ფურცლები	ფურცელი	ფორმატი
	ზომები მოცემულია მილიმეტრებში		ლითონის ნაკეთობების საწყობი	შპს "ჯი არ სი" 205017578	შპს "პროჯექტ გრუპი" (ს/კ 404573083) არქიტექტორი/დირექტორი რევაზ სულავა (პ/ნ 01024080499) არქიტექტორი ირაკლი ბენდელიანი (პ/ნ 62005029563) ქ.თბილისი დედანის პარკის ტერიტორია ნაკვ 03/003 ტელ: 555 999 540	არქიტექტორი		თარიღი	2026 წ.			
	სიმაღლეები მოცემულია მეტრებში		ქალაქი თბილისი, ევგენია თავაძის ქუჩა, N 38ბ 01.11.19.004.039			დამკვეთი				ფასადი E-A	არქიტექტურული პროექტი	38	A.02.07	A2

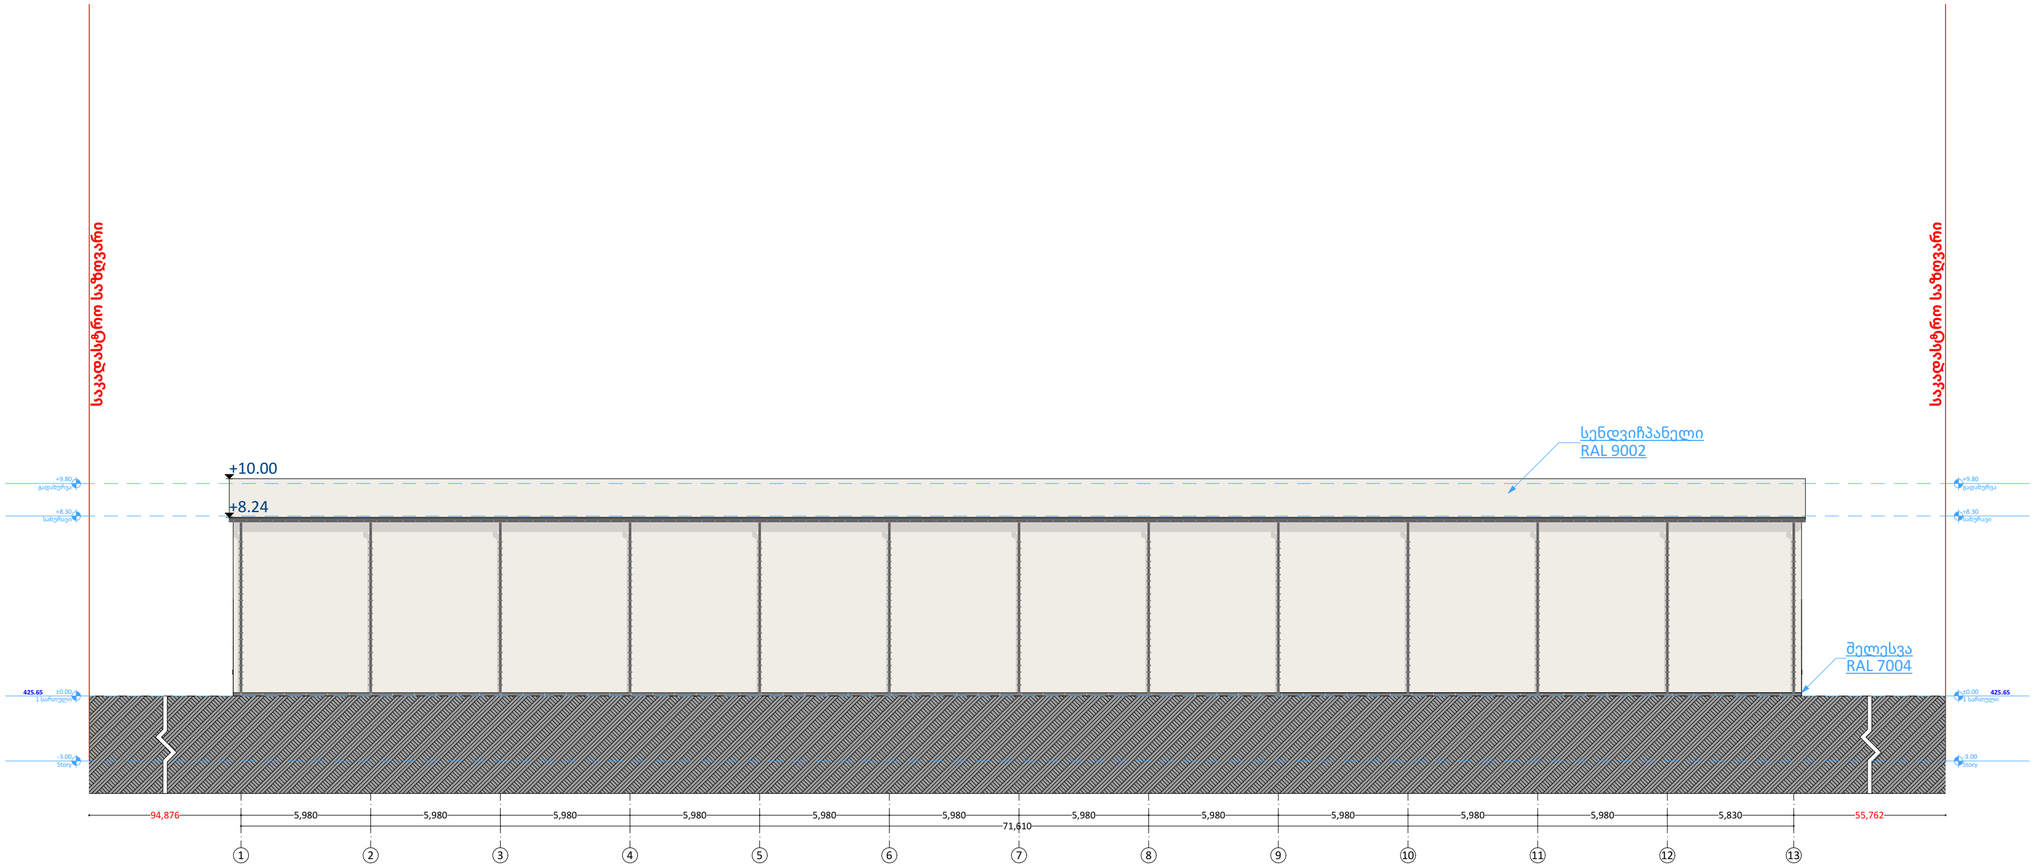

-ლითონშემცვლელი მასალების ალის გავრცელების ინტექსი იქნება 75 ან 75-ზე ნაკლები, ხოლო კვამლის განვითარების ინდექსი - 450 ან 450-ზე ნაკლები.

-ჰიდროიზოლაცია მოეწყობა გარე კედლისა ფანჯრის ანაწყობების, გარე კედლისა და სახურავის გადაკვეთის არეალებში.

PROJECT GROUP

შენიშვნები		ობიექტი	დამკვეთი	შემსრულებელი			მასშტაბი	1:200	სტადია	ფურცლები	ფურცელი	ფორმატი
ზომები მოცემულია მილიმეტრებში		ლითონის ნაკეთობების საწყობი	შპს "ჯი არ სი" 205017578	შპს "პროჯექტ გრუპი" (ს/კ 404573083) არქიტექტორი/დირექტორი რევაზ სულავა (პ/ნ 01024080499) არქიტექტორი ირაკლი ბენდელიანი (პ/ნ 62005029563) ქ.თბილისი დედაენის პარკის ტერიტორია ნაკვ 03/003 ტელ: 555 999 540	დირექტორი		თარიღი	2026 წ.				
სიმაღლეები მოცემულია მეტრებში		ქალაქი თბილისი, ევგენინა თავაძის ქუჩა, N 38ბ 01.11.19.004.039			არქიტექტორი		ფასადი 1-13		არქიტექტურული პროექტი	38	A.02.08	A2
					დამკვეთი							



-ლითონშემცვლელი მასალების ალის გავრცელების ინტექსი იქნება 75 ან 75-ზე ნაკლები, ხოლო კვამლის განვითარების ინდექსი - 450 ან 450-ზე ნაკლები.

-ჰიდროიზოლაცია მოეწყობა გარე კედლისა ფანჯრის ანაწყობების, გარე კედლისა და სახურავის გადაკვეთის არეალებში.

PROJECT GROUP	შენიშვნები		ობიექტი	დამკვეთი	შემსრულებელი	დირექტორი		მასშტაბი	1:200	სტადია	ფურცლები	ფურცელი	ფორმატი
	ზომები მოცემულია მილიმეტრებში		ლითონის ნაკეთობების საწყობი	შპს "ჯი არ სი" 205017578	შპს "პროკექტ გრუპი" (ს/კ 404573083) არქიტექტორი/დირექტორი რევაზ სულავა (პ/ნ 01024080499) არქიტექტორი ირაკლი ბენდელიანი (პ/ნ 62005029563) ქ.თბილისი დედაენის პარკის ტერიტორია ნაკვ 03/003 ტელ: 555 999 540	არქიტექტორი		თარიღი	2026 წ.			
	სიმაღლეები მოცემულია მეტრებში		ქალაქი თბილისი, ევგენინა თავაძის ქუჩა, N 38ბ 01.11.19.004.039			დამკვეთი		ფასადი 13-1		არქიტექტურული პროექტი	38	A.02.09	A2

#	სიგანე - სიმაღლე	რაოდენობა	მასალა	აღნიშვნა გეგმაზე	აღნიშვნა ფასადზე	ფართობი
კ-01	4,500×4,500	12	ლითონი	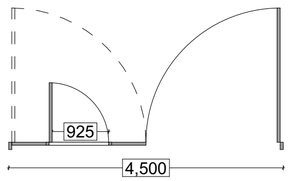	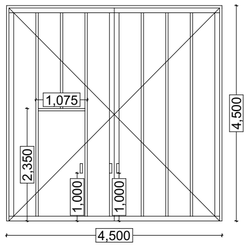	20.25
						243.00 m²
კ-02	950×2,200	2	ლითონი	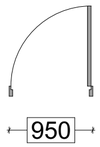	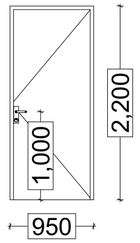	2.09
						4.18 m²
ფ-01	4,500×1,050	12	მინა/ალუმინი	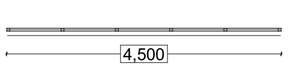	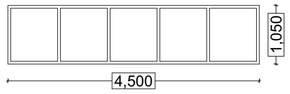	4.72
						56.64 m²
						303.82 m²

შენიშვნა:

● სახელურები, ჩამოსაწევი სახელურები,საკეტები, რაზები და მისაწვდომი კარის სხვა სამართავები ისეთი ფორმის იქნება,რომ ადვილად შეიძლებოდეს ერთი ხელით მოჭიდება და მის ასამუშავებლად საჭირო არ იქნება მაგრად მოჭიდება წვალება ან მაჯის ტრიალი.

● დახურული კარის კავეულის გასაღები ნაწილები და გაღებისათვის განკუთვნილი ძალა შესაბამისობაში იქნება შემდეგთან:
1 წინიდან მისაწვდომობისას, გამოწევით ან მიწოლით გაღებადი, არაუმეტეს 66.7 მიუტონი;
2 ბრუნვითი მოძრაობის გასაღები, არაუმეტეს 315 ნიუტონი სმ.

● კარის ზამბარიანი ანჯამები ისე მოეწყობა,რომ 70 გრადუსით ღია მდგომარეობიდან დახურულ მდგომარეობამდე
კარი არაუმცირეს 1.5 წამში გადავა.

● კარის მიწოლით ან გამოწევით გაღებისათვის საჭირო ძალა შესაბამისობაში იქნება შემდეგთან:
1 შენობაში განთავსებული ანჯამიანი კარი: არაუმეტეს 22.2 ნიუტონი.

● კარებების ცეცხლმედეგობა მითითებულია ხანძარსაწინააღმდეგო გეგმებზე.

● არცერთი კარის სუფთა სიმაღლე არ იქნება 2,05 მეტრზე ნაკლები

კარებებთან არ ეწყობა ზღურბლი

PROJECT GROUP	შენიშვნები		ობიექტი	დამკვეთი	შემსრულებელი	დირექტორი			მასშტაბი		სტადია	ფურცლები	ფურცელი	ფორმატი
	ზომები მოცემულია მილიმეტრებში		ლითონის ნაკეთობების საწყობი	შპს "ჯი არ სი" 205017578	შპს "პროჯექტ გრუპი" (ს/კ 404573083) არქიტექტორი/დირექტორი რევაზ სულავა (პ/ნ 01024080499) არქიტექტორი ირაკლი ბენდელიანი (პ/ნ 62005029563) ქ.თბილისი დეღაენის პარკის ტერიტორია ნაკვ 03/003 ტელ: 555 999 540	არქიტექტორი			თარიღი	2026 წ.				
	სიმაღლეები მოცემულია მეტრებში		ქალაქი თბილისი, ვეფხისტყაოსნის ქუჩა, N 38ბ 01.11.19.004.039			დამკვეთი			კარ-ფანჯრის სპეციფიკაცია		არქიტექტურული პროექტი	38	A.02.10	A2