თბილისი ენერჯი

მიცკევიჩის ქ.№18ა, თბილისი, 0194, საქართველო
ს/კ 205129617; +995 (32) 2404004; info@te.ge; www.te.ge

№ 02-13-74502-26
24 / 03 / 2026

შპს „ჯი არ სი“-ს წარმომადგენელს
რევაზ სულავას

ბატონო რევაზ,

თქვენი მიმდინარე წლის 20 მარტის №02-13-74502-26 განცხადების პასუხად, რომელიც ეხება ქალაქი თბილისი, ფეიქრების ქუჩა №14-ის მიმდებარედ არსებული მიწის ნაკვეთზე (საკ. კოდი: №01.11.19.004.039) დაგეგმილ სამშენებლო სამუშაოებთან დაკავშირებით პოზიციას და გენგეგმის დამოწმებას გაცნობებთ, რომ აღნიშნულ საკადასტრო ერთეულს კვეთს ტერიტორიის გაზმომარაგებისთვის განკუთვნილი მიწისქვეშა მკვებავი **D=32 მმ-იანი** დაბალი და შპს „თბილისი ენერჯი“-ს კუთვნილი მიწისზედა **D=40 მმ-იანი, D=70 მმ-იანი, D=80 მმ-იანი** საშუალო წნევის გაზსადენები. ხოლო მიჯნაზე ფიქსირდება მიწისზედა **D=50 მმ-იანი, D=40 მმ-იანი** საშუალო წნევის გაზსადენები.

კომპანია არ არის წინააღმდეგი მოიპოვოთ სამშენებლო სამუშაოების წარმოების ნებართვა შემდეგი მოთხოვნის გათვალისწინებით:

- მიწის ნაკვეთზე და მის მიჯნაზე არსებული მიწისზედა **D=40 მმ-იანი, D=70 მმ-იანი, D=80 მმ-იანი, D=50 მმ-იანი** საშუალო წნევის გაზსადენებთან მიმართებაში დაცული უნდა იყოს უსაფრთხოების ნორმები, არ უნდა შეიზღუდოს გაზსადენის ტექნიკური მონიტორინგის პროცესი და საჭიროების შემთხვევაში მისი შესაბამისი მომსახურების შესაძლებლობა.

აქვე გაცნობებთ, რომ მიწის ნაკვეთზე არსებული მიწისქვეშა **D=32 მმ-იანი** დაბალი წნევის მკვებავი გაზსადენის დემონტაჟი/დროებით გაუქმება შესაძლებელია დაინტერესებული პირის (აბონენტის) განცხადებით მომართვისა და შესასრულებელი სამუშაოების თანხის ანაზღაურების შემთხვევაში.

მოთხოვნის თანახმად გიგზავნით შპს „თბილისი ენერჯი“-ს ბეჭდით დამოწმებულ გენგეგმას.

დანართი: დამოწმებული გენგეგმა -1 ფურცელი.

პატივისცემით,

გიორგი გოგინაშვილი
დირექტორი ტექნიკურ საკითხებში

1040715 / 02-13-74502-26 / 2026-03-20

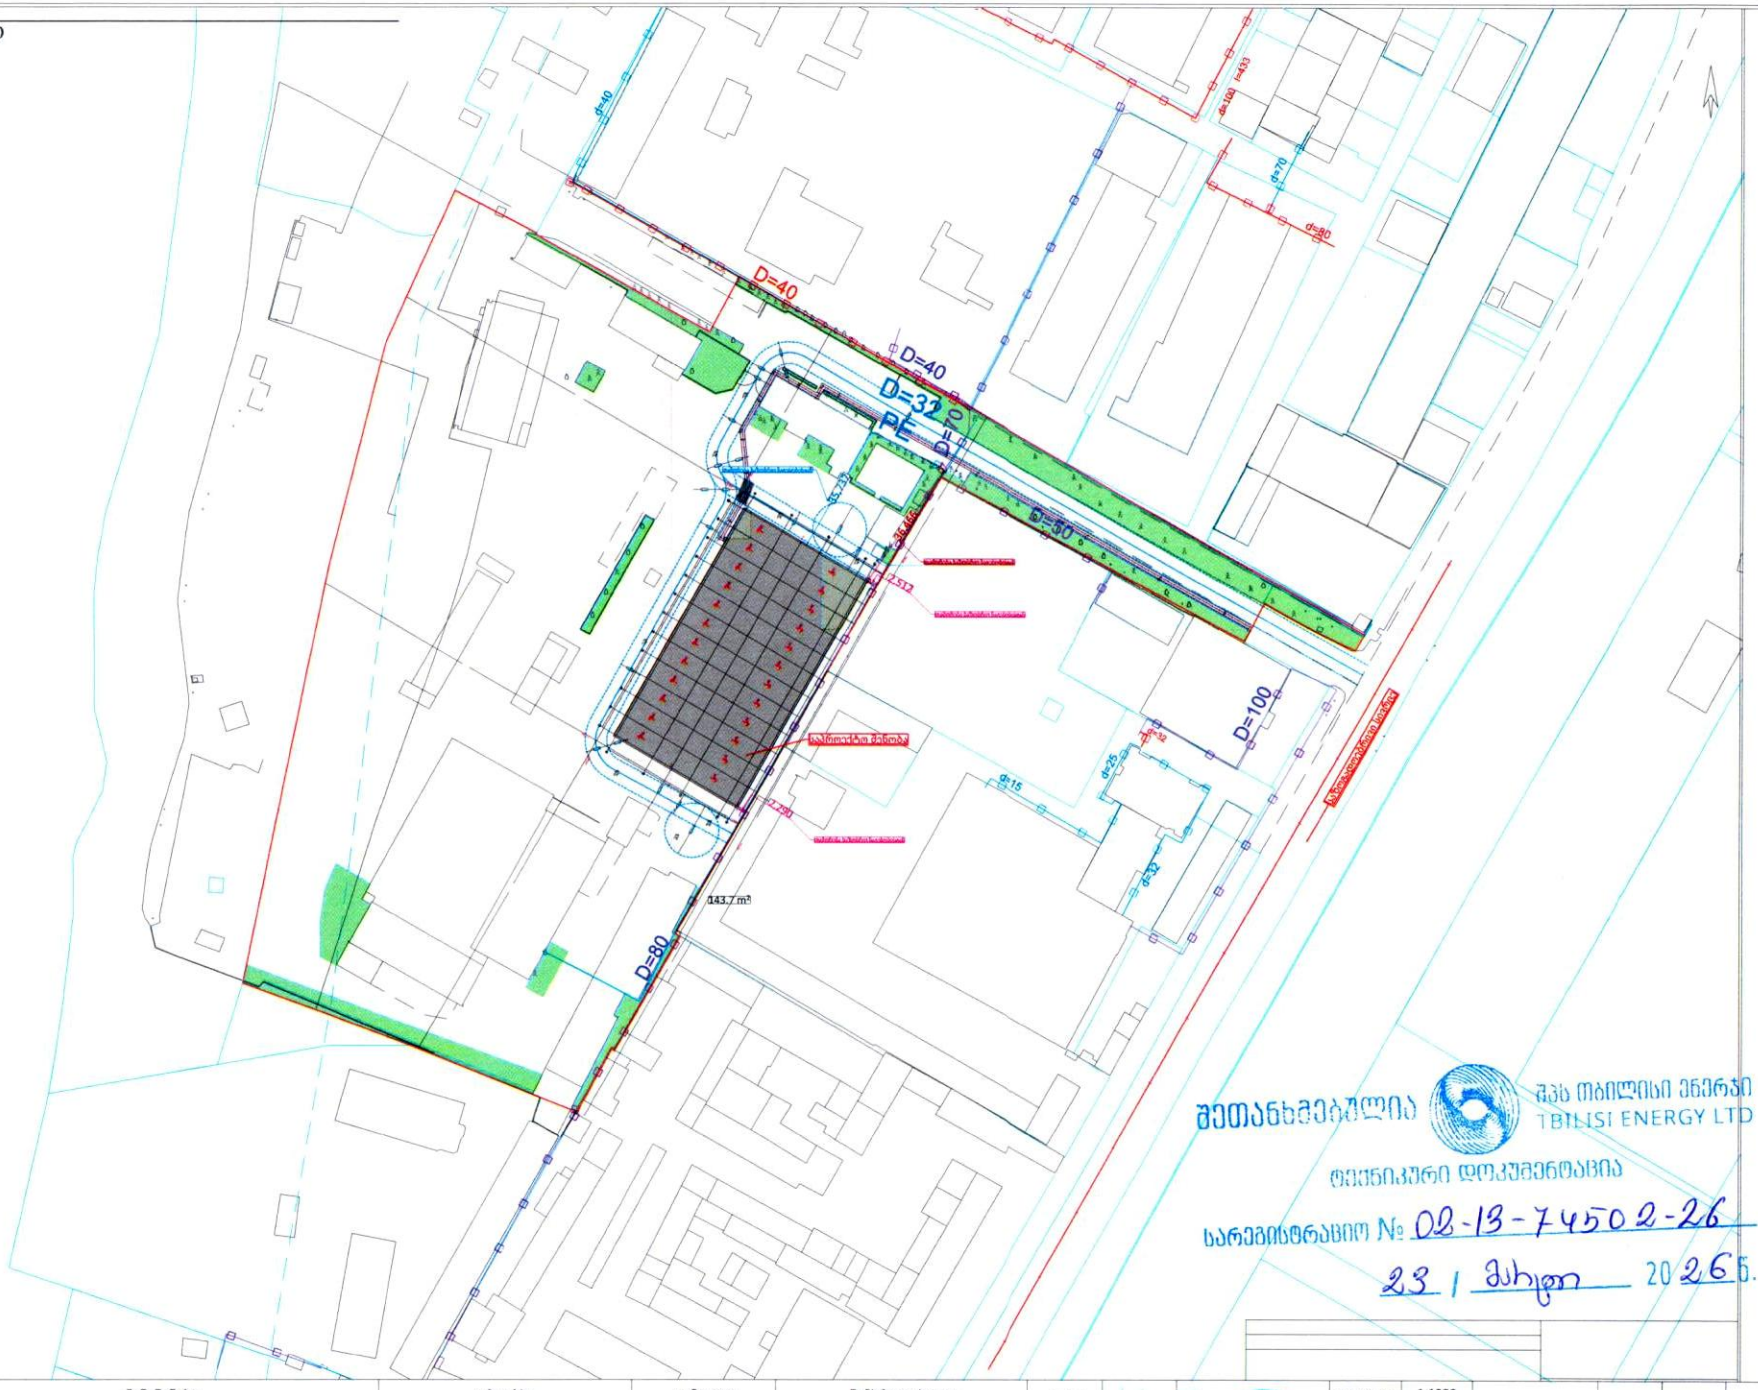

შეთანხმებულია
შპს თბილისი ენერჯი
TBILISI ENERGY LTD
ტექნიკური დოკუმენტაცია
სარეგისტრაციო № 02-13-74502-26
23 / მარტი 2026 წ.

PROJECT GROUP	შენიშვნები: ზომები მოცემულია მილიმეტრებში; სიმაღლეები მოცემულია მეტრებში	ობიექტი: ლითონის ნაკეთობების საწყობი; ქალაქი თბილისი, უფლების თავადის ქუჩა, N 380, 01.11.19.004.039	დამკვეთი: შპს "ჯი არ სი" 205017578	შემსრულებელი: შპს "პროექტ გრუპი" (ს/კ 404573083); არქიტექტორი/დირექტორი რევაზ ხელაია (პ/ნ 01024080419); არქიტექტორი ირაკლი ბენდელიანი (პ/ნ 62005029563); ქ.თბილისი დეიდენის პარკის ტერიტორია ნაკ.ა 03/003; ტელ: 555 999 540	დირექტორი არქიტექტორი დამკვეთი		მასშტაბი 1:1000 თარიღი 2026 წ.	სტადია: საპროექტო განცხადება	ფურცლები: არქიტექტურული პროექტი	ფურცელი: 40	ფორმატი: A.14.1 / A2