

ფორმატი A-3	დაკვეთა- №	

შენიშვნები:

1.ნახაზის ზომები მოცემულია მილიმეტრებში.

2. ნახაზის ყველა ცვლილება მშენებლობისას შეთანხმებულ უნდა იყოს პროექტის ავტორთან.

პროექტის ინფორმაცია

კომპანია

კომბინატი

მისამართი

ქალაქი თბილისი, მოსკოვის გამზირი № 13

არქიტექტორი	მარინა არტემენკო	

მასშტაბი	
თარიღი	07/10/2026

სტადია	ფურცელი	ფურცლები
პროექტი	3	4

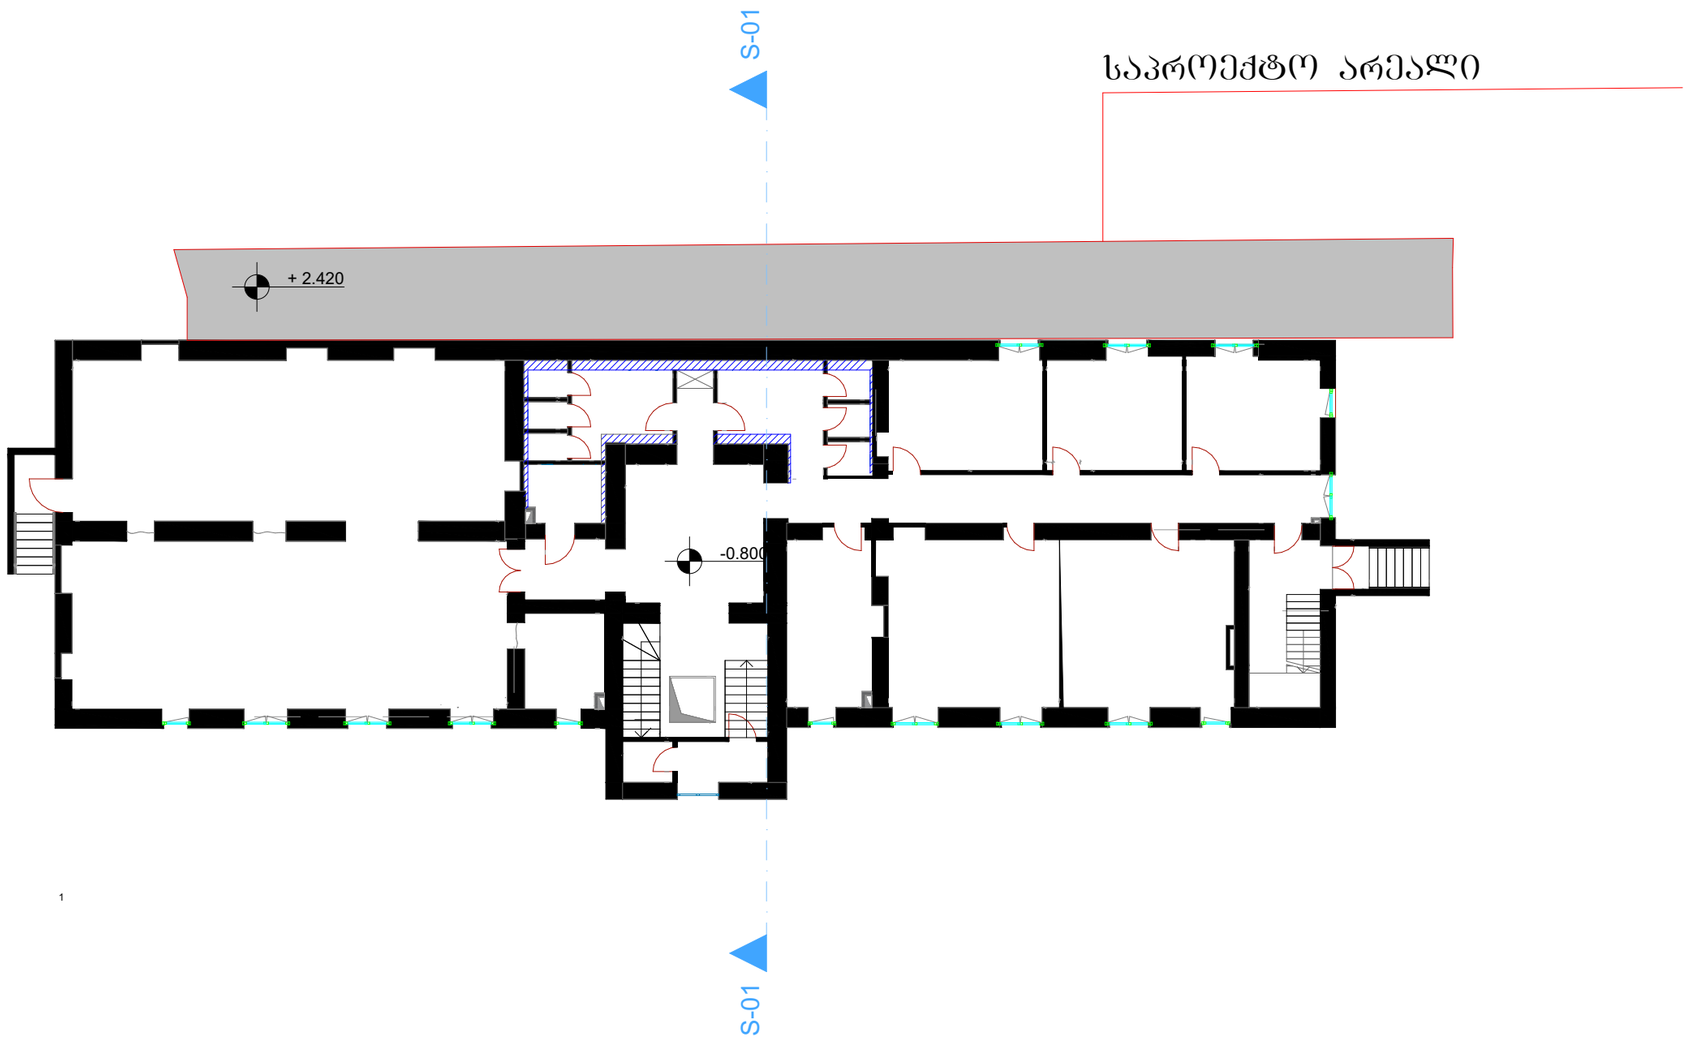

ფორმატი A-3	დაკვეთა- №	

შენიშვნები:

1.ნახაზის ზომები მოცემულია მილიმეტრებში.

2. ნახაზის ყველა ცვლილება მშენებლობისას შეთანხმებულ უნდა იყოს პროექტის ავტორთან.

გეგმა +2.420

პროექტის ინფორმაცია

კომპანია

კომბინატი

მისამართი

ქალაქი თბილისი, მოსკოვის გამზირი № 13

არქიტექტორი	მარინა არტემენკო	

მასშტაბი	1:200
თარიღი	07/10/2026

სტადია	ფურცელი	ფურცლები
პროექტი	1	3

ფორმატი A-3	დაკვეთა- №	

შენიშვნები:

1.ნახაზის ზომები მოცემულია მილიმეტრებში.

2. ნახაზის ყველა ცვლილება მშენებლობისას შეთანხმებულ უნდა იყოს პროექტის ავტორთან.

არმირებული ასფალტობეტონი
ფროფილირებული მემბრანა
დაფრაქტირებული ღორღი
გეოტექსტილი
მსხვილი ფრაქციის ღორღი
გრუნტი

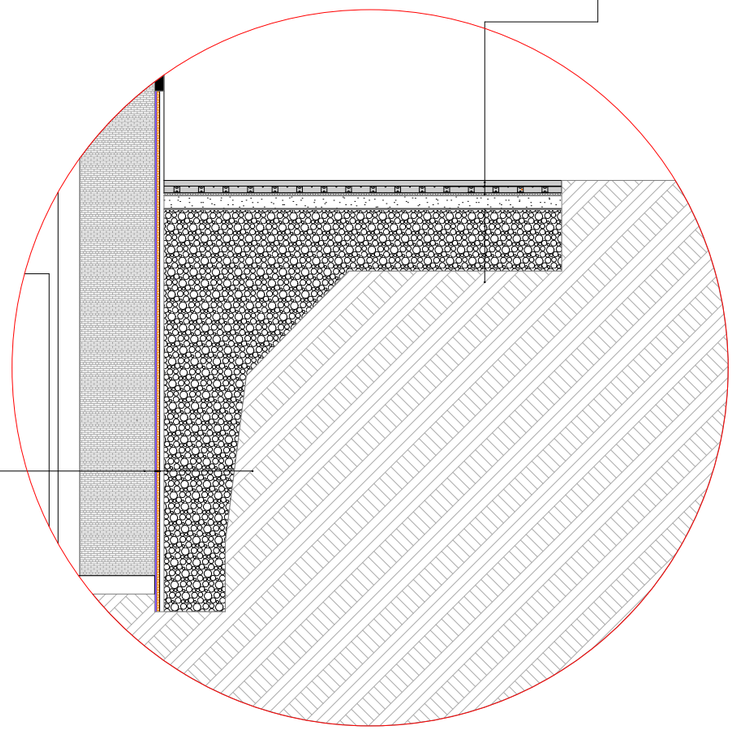

აბურუს კონსტრუქცია
ბითუმის პრაიმერი
ბითუმის რულონური მასალ
საღრენაჟო მემბრანა
ცივი ნაკერის ლენტი
მსხვილი ფრაქციის ღორღი
გრუნტი

პროექტის ინფორმაცია

კომპანია

კომბინატი

მისამართი

ქალაქი თბილისი, მოსკოვის გამზირი № 13

არქიტექტორი	მარინა არტემენკო	

მასშტაბი	1:50
თარიღი	07/10/2026

სტადია	ფურცელი	ფურცლები
პროექტი	3	3

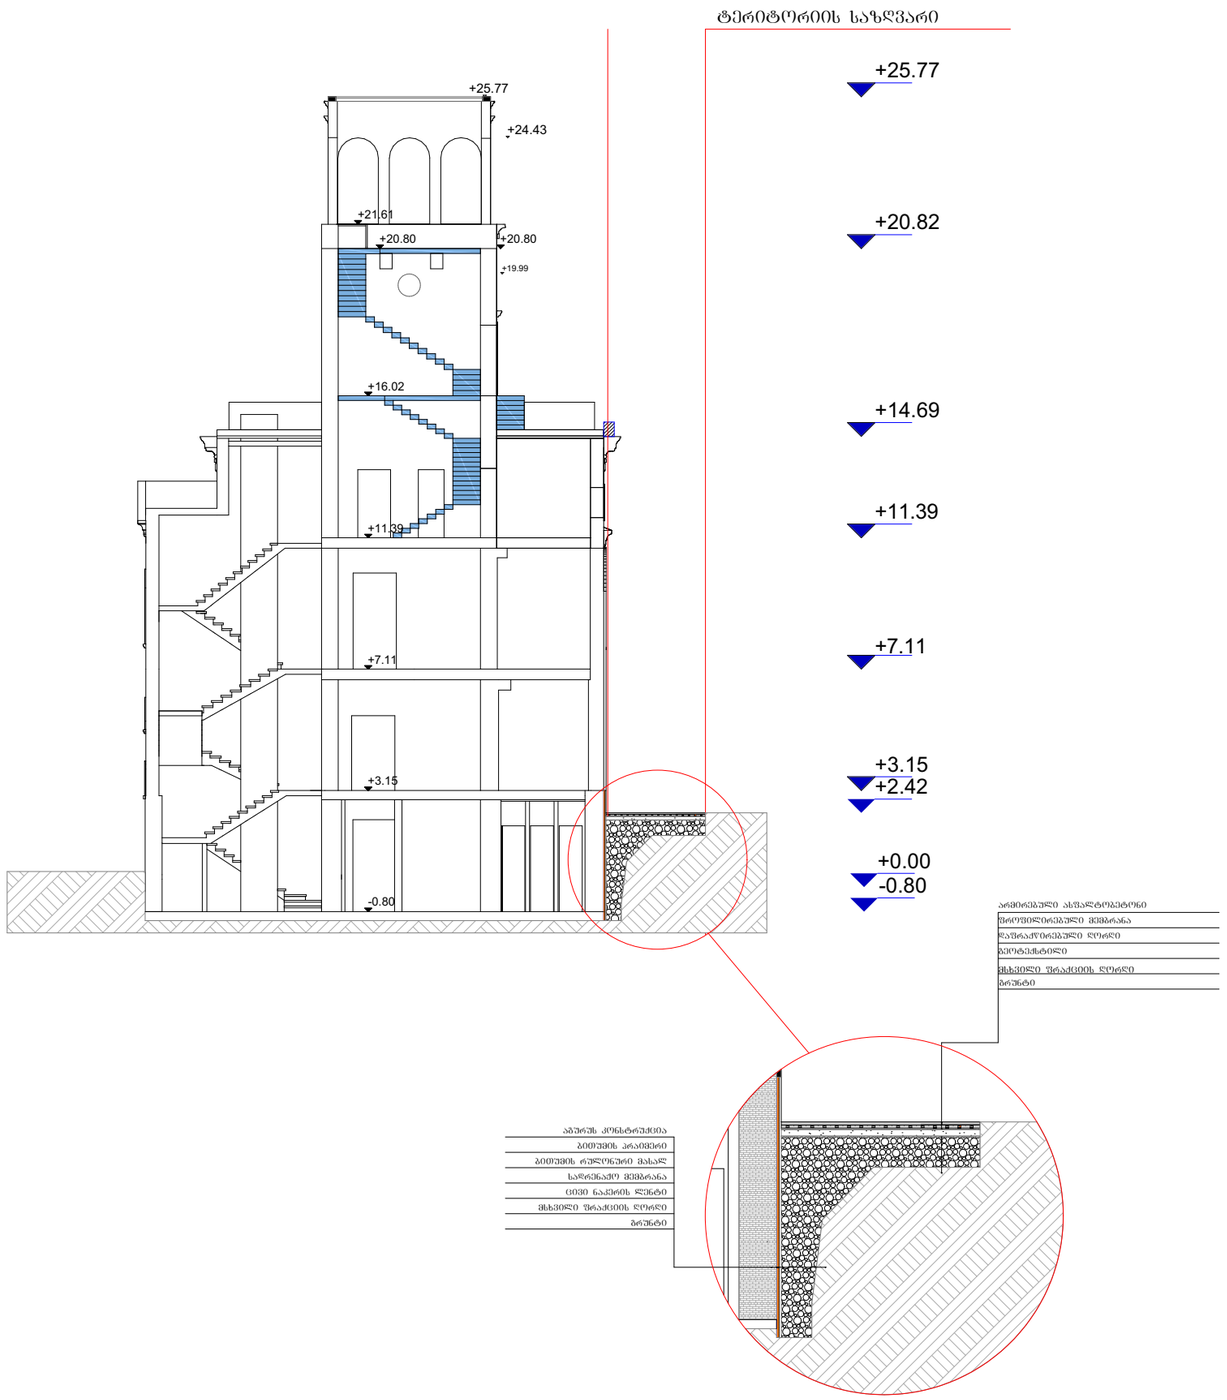

ფორმატი A-3	დაკვეთა- №	

შენიშვნები:

1.ნახაზის ზომები მოცემულია მილიმეტრებში.

2. ნახაზის ყველა ცვლილება მშენებლობისას შეთანხმებულ უნდა იყოს პროექტის ავტორთან.

ჭრილი 1-1

პროექტის ინფორმაცია

კომპანია

კომბინატი

მისამართი

ქალაქი თბილისი, მოსკოვის გამზირი № 13

არქიტექტორი	მარინა არტემენკო	

მასშტაბი	1:200
თარიღი	07/10/2026

სტადია	ფურცელი	ფურცლები
პროექტი	2	3