
წყლის გადასვლის დეტალური ჩვენება

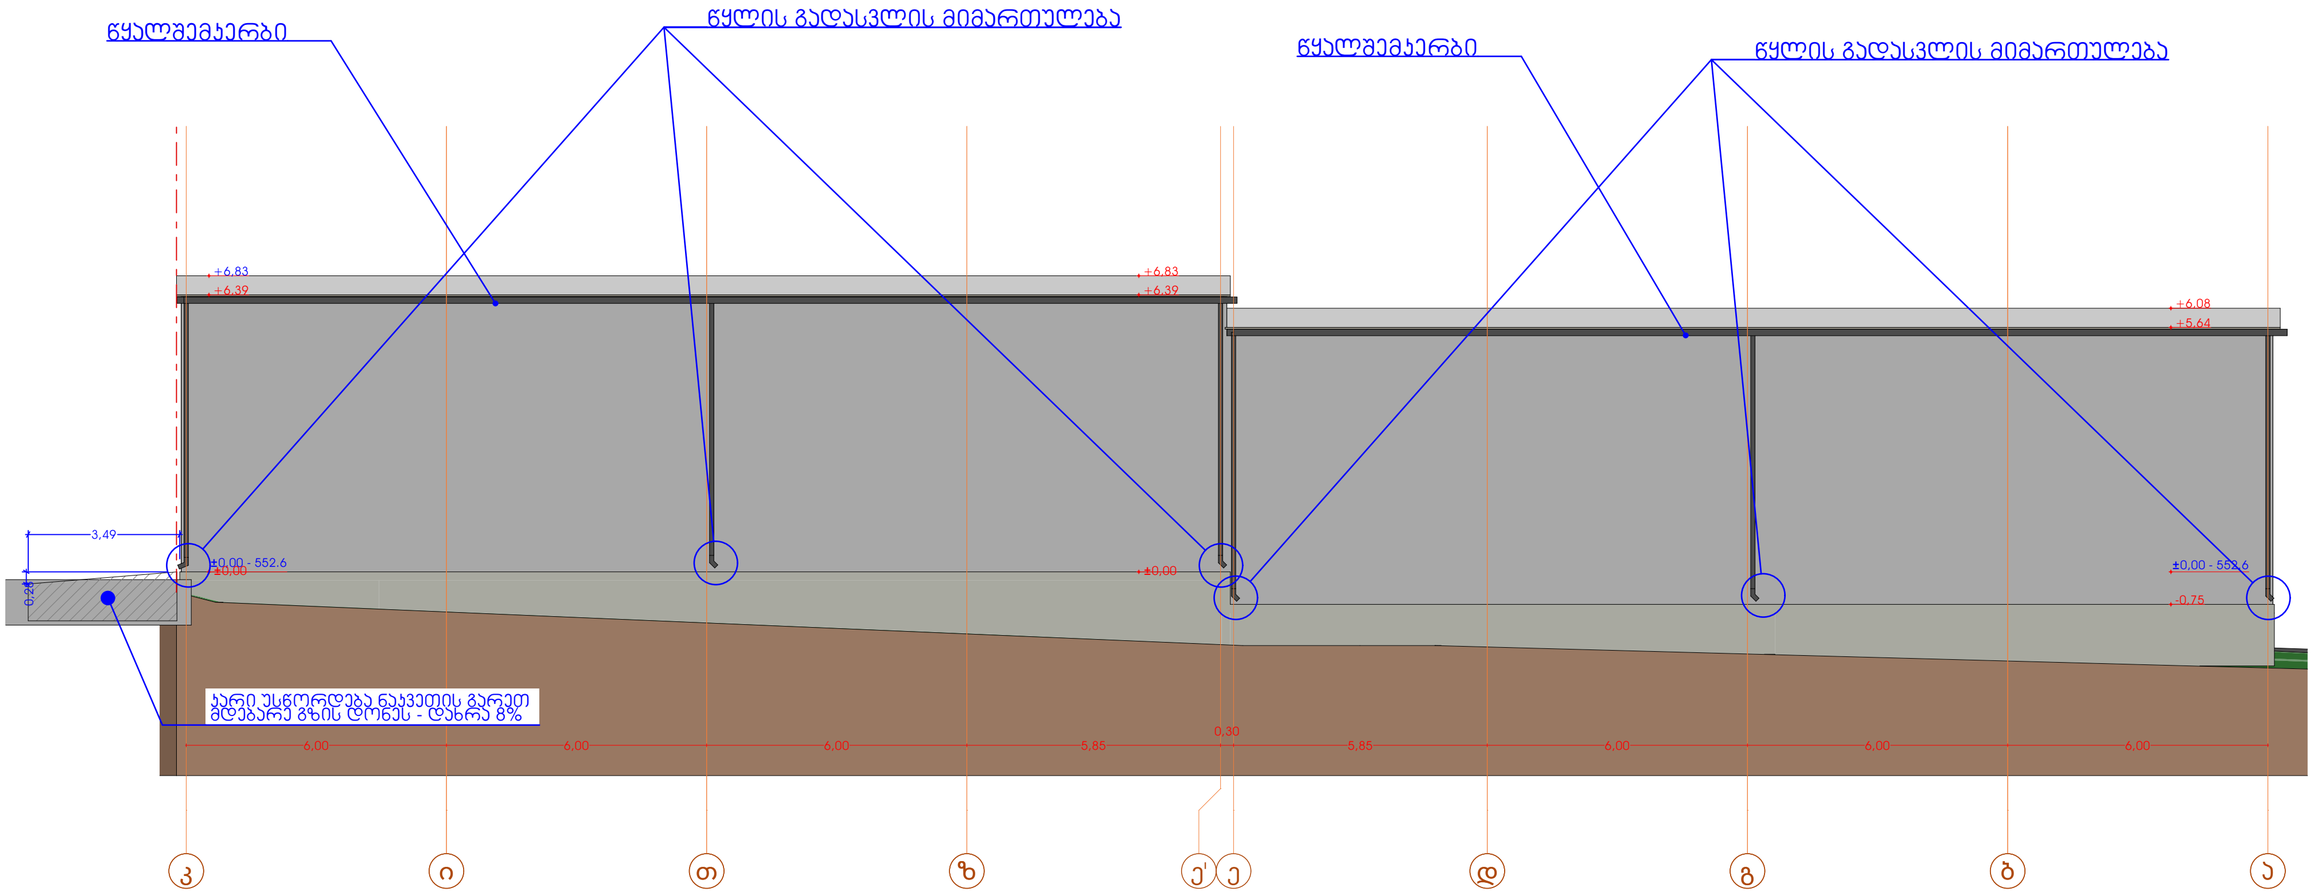


დამკვეთი	
შპს "ილიბეა"	
პროექტის მდებარეობა / მისამართი	
ჭალაჯი თბილისი, დიდი ლილო, სოფელი დიდი ლილო	
საკადასტრო კოდი	81.08.16.848
პროექტის სახელწოდება	
სანყობი	
პირობითი აღნიშვნები	
საკადასტრო საზღვარი ფრილის ხაზი ღერძის ხაზი სიმაღლის ნიშნული	

#	მიღა ფარეპის ჭასალისაცია	მ²
1.		
2.		
3.		
4.		
5.		
6.		
7.		
8.		
9.		
10.		
11.		
12.		
13.		
	სულ ფარეპი	

საპროექტო ორგანიზაცია	
თბილისის ტექნიკური უნივერსიტეტი ს. N4 საქართველო ბანკ: 2 94 34 43 2 45 19 00 პროფესიონალები პროექტირებაში 30 წელზე	
საპროექტო ჯგუფი	ხელმოწერა
დირექტორი	
ბ. ჩანტლაძე	
არქიტექტორი	
თ. ბენაშვილი	
ნახაზის / მოცემულობის დასახელება	
ფასადე ბ-ა ღერძებს შორის	
მასშტაბი	1:100
ფერადელი	
ფორმატი	
თარიღი	2025
სტადია	პროექტის შეთანხმება

წყლის გადასვლის დეტალური ჩვენება

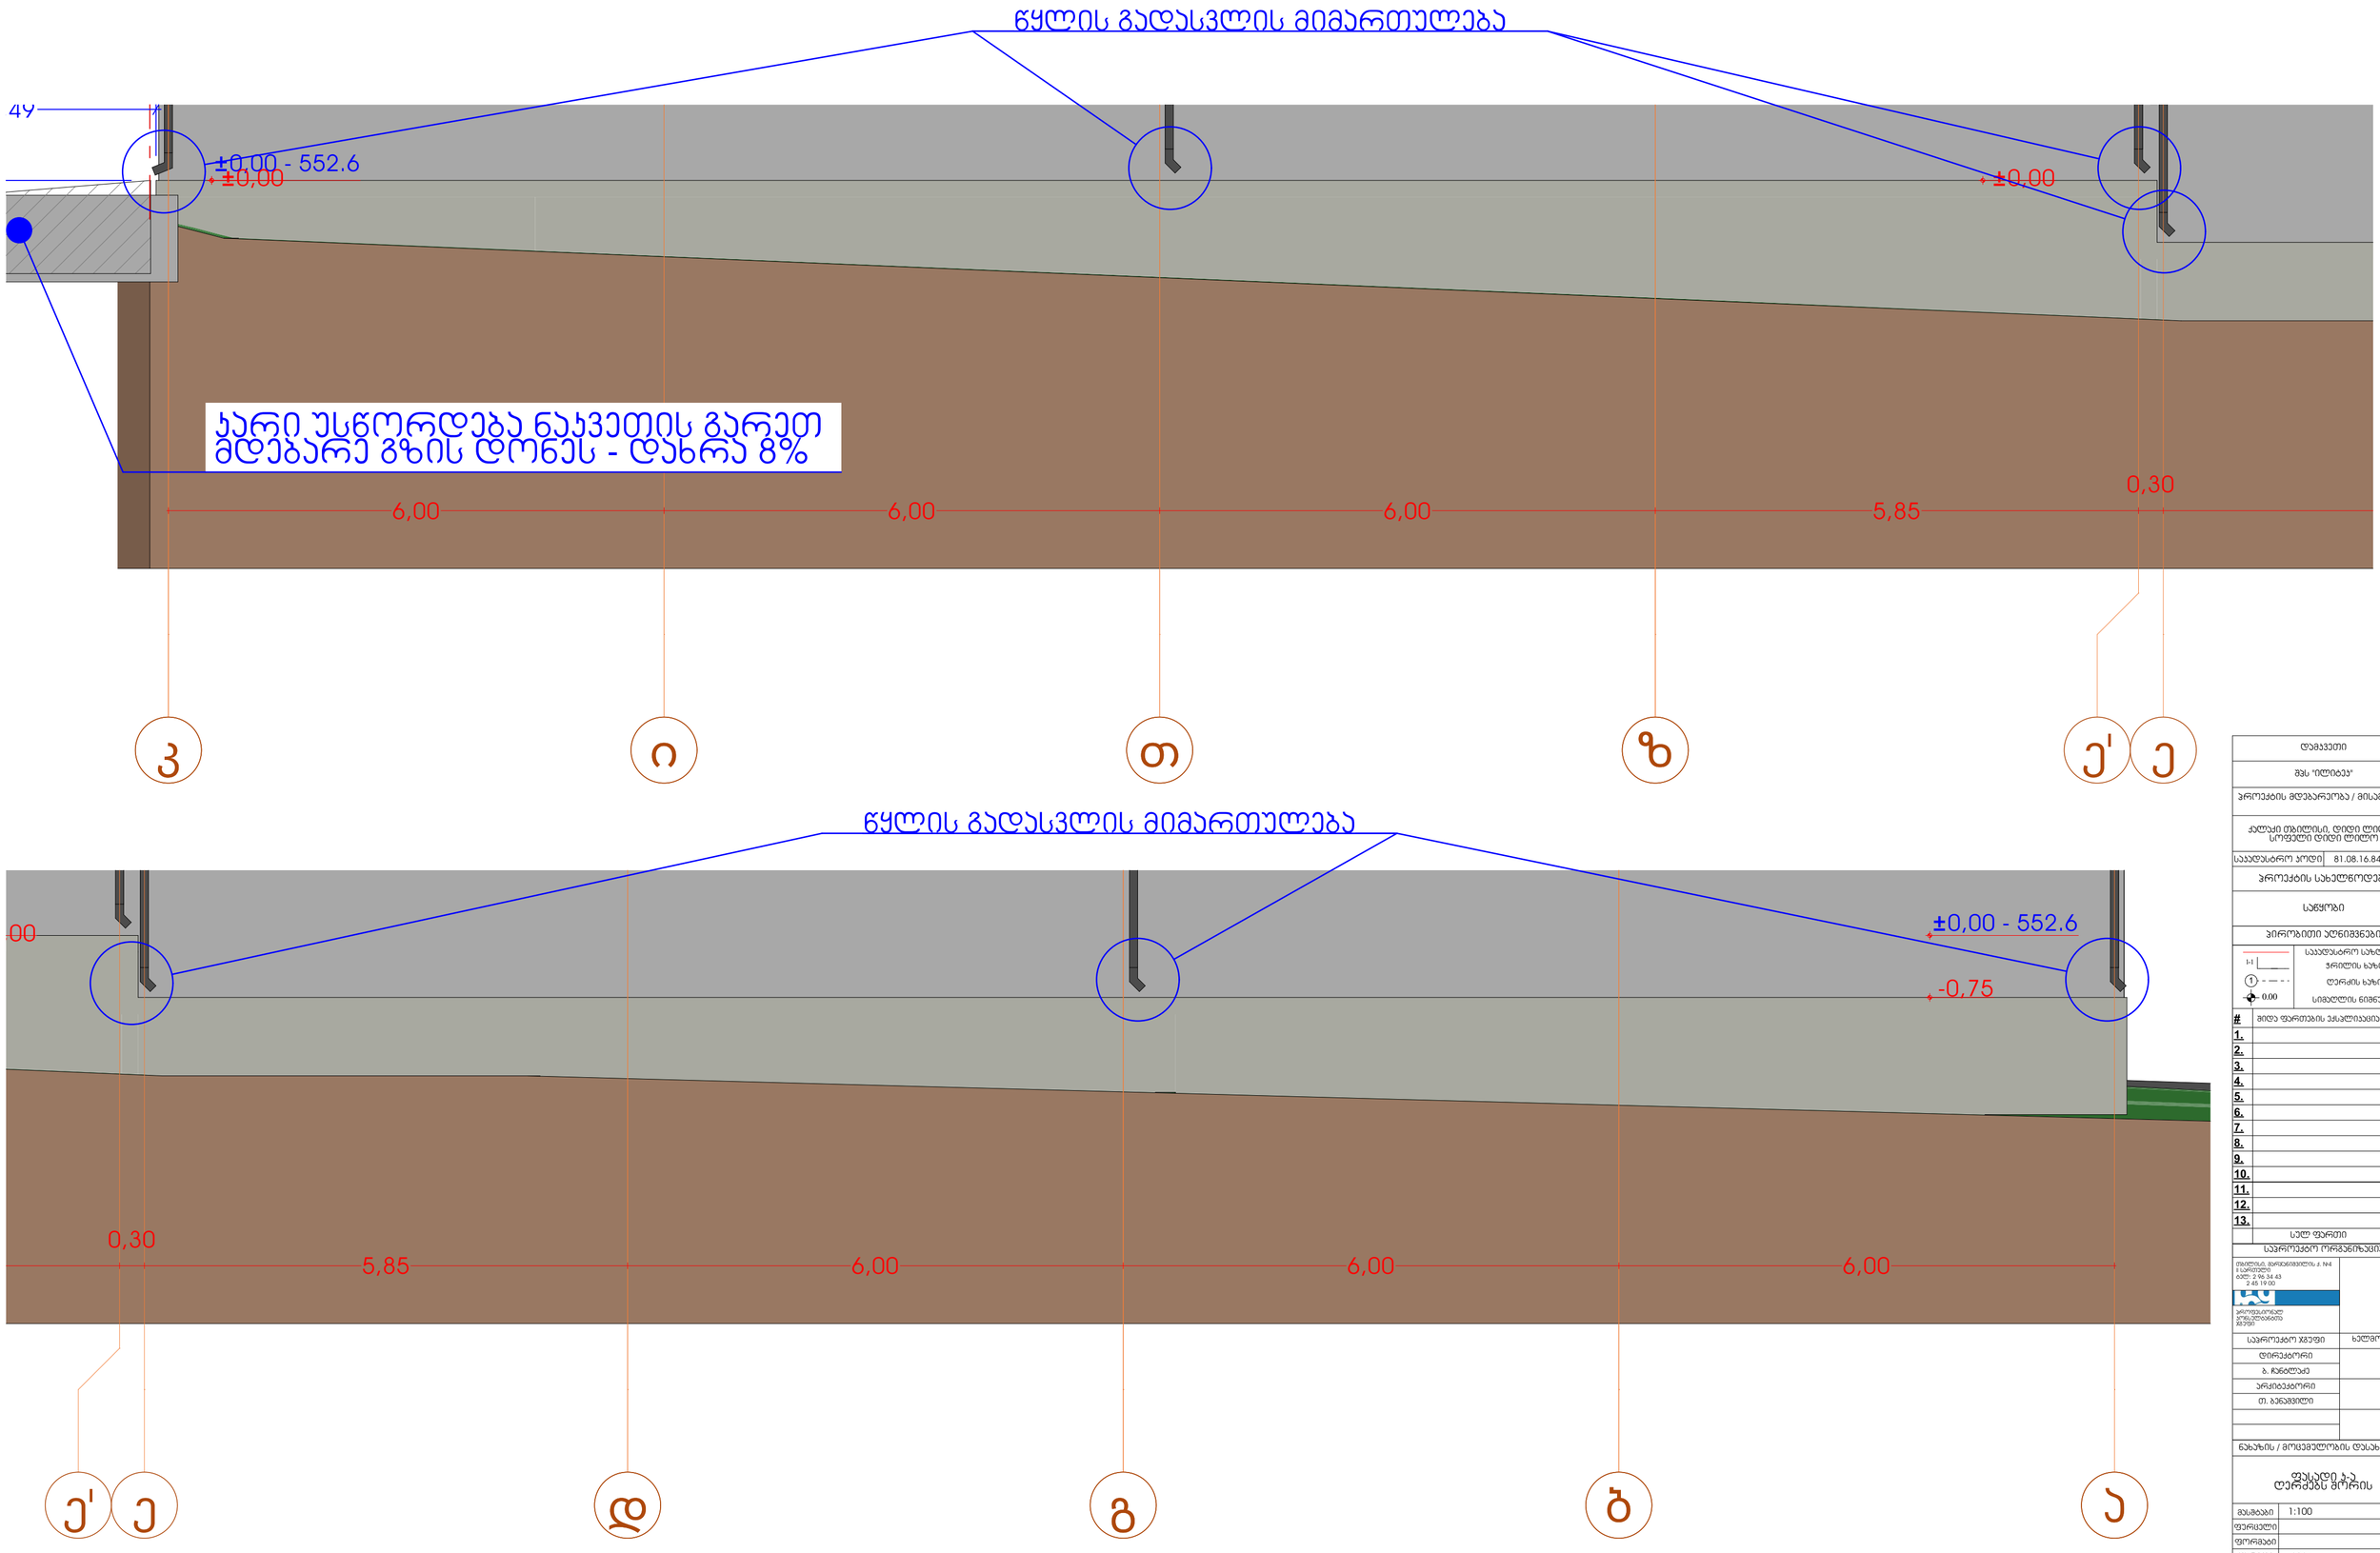

დამკვეთი	
შპს "ილიტეა"	
პროექტის მდებარეობა / მისამართი	
ჯილაქი თბილისი, დიდი ლილო, სოფელი დიდი ლილო	
საკადასტრო კოდი	81.08.16.848
პროექტის სახელწოდება	
საწყობი	
პირობითი აღნიშვნები	
საკადასტრო საზღვარი	
ჭრილის ხაზი	
ღერძის ხაზი	
სიმაღლის ნიშნული	

#	მიწა ფართების ჯამალიაცია	მ²
1.		
2.		
3.		
4.		
5.		
6.		
7.		
8.		
9.		
10.		
11.		
12.		
13.		
	სულ ფართი	

საპროექტო ორგანიზაცია

თბილისის მერიაინჟინერიის კ. №4 საკონტაქტო: ტელ: 2 96 34 43 2 45 19 00


პროექტირების ეროვნული ასოციაცია

საპროექტო ჯგუფი	ხელმოწერა
დირექტორი	
ბ. ჩანტლაძე	
არქიტექტორი	
თ. ბენაშვილი	

ნახაზის / მოცულობის დასახელება

ფასადი ა-ა
ღერძებს მორის

მასშტაბი	1:100
ფერადება	
ფორმატი	
თარიღი	2025
სტადია	პროექტის შეთანხმება

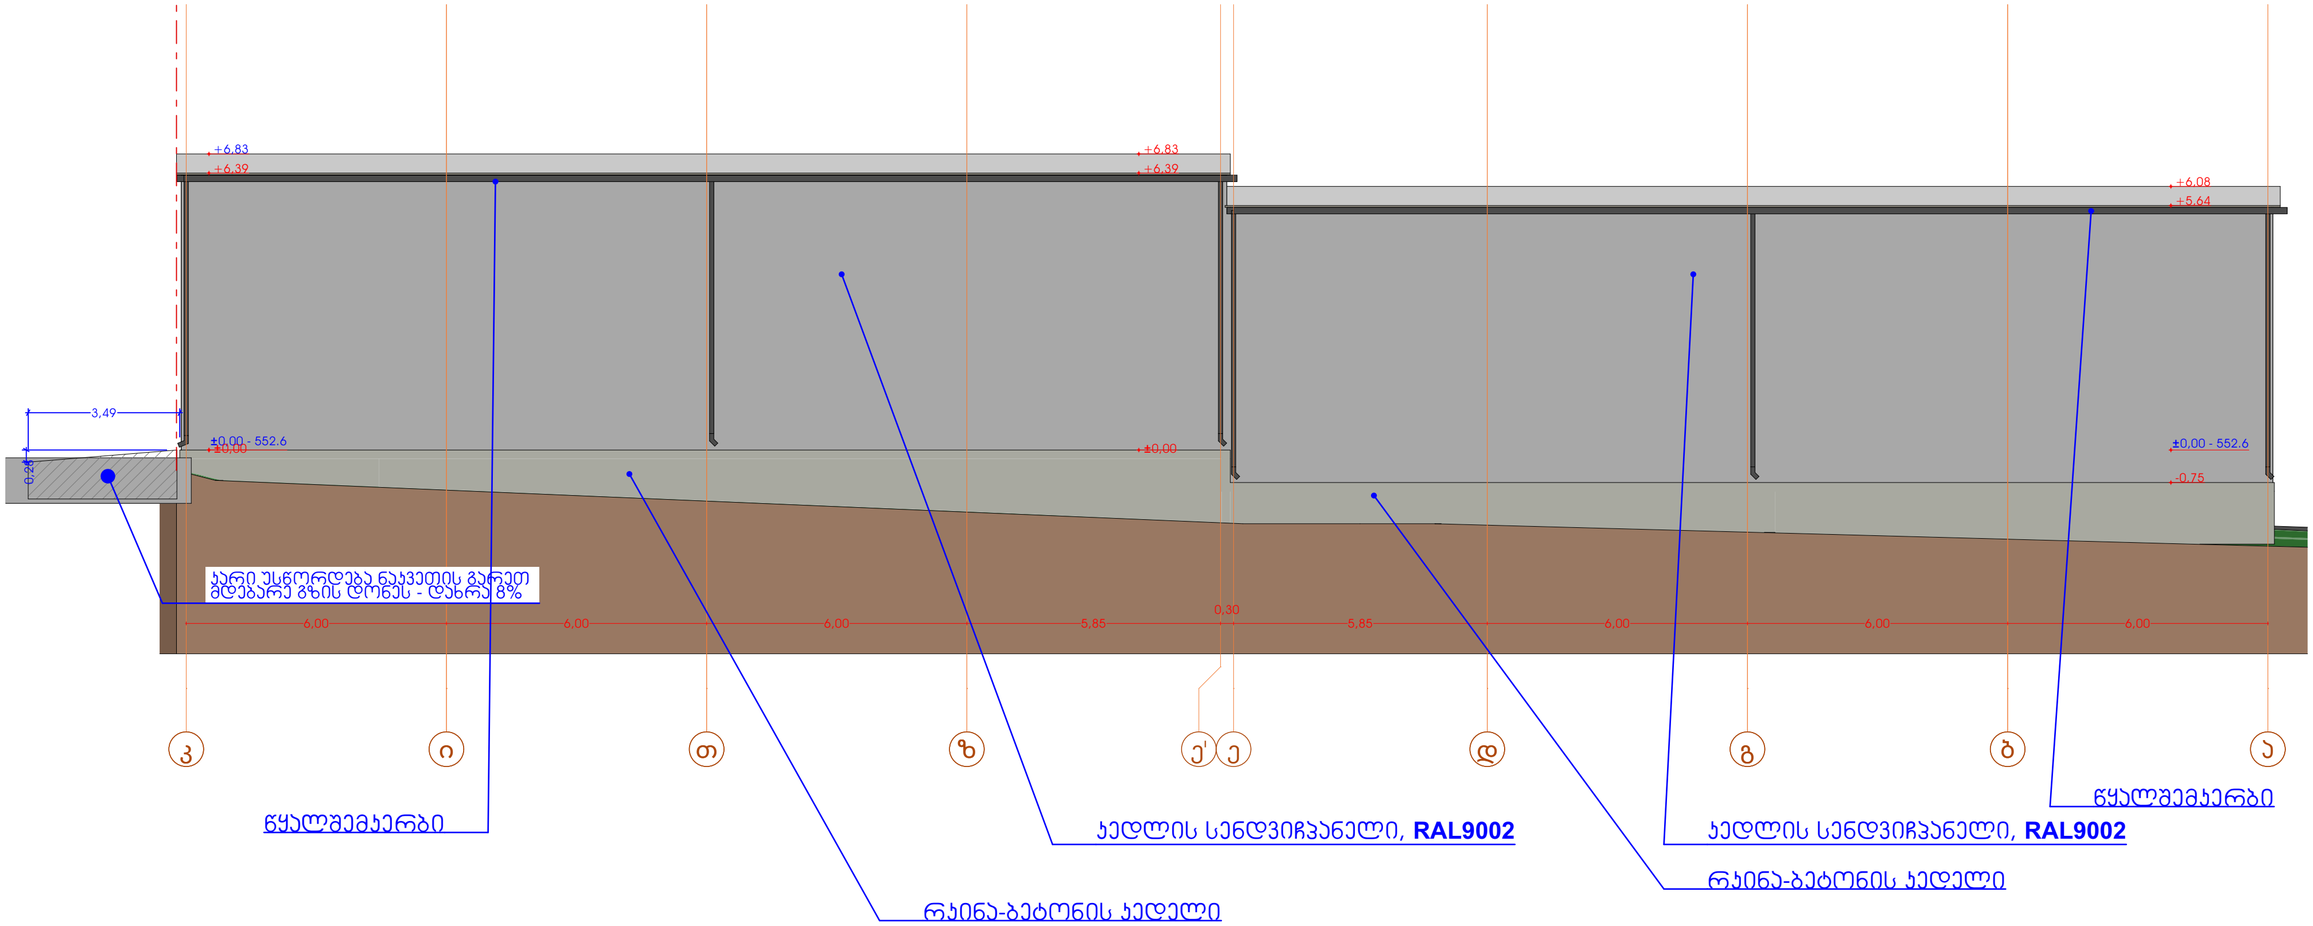

დამკვეთი	
მპს "ილიბეა"	
პროექტის მდებარეობა / მისამართი	
ქალაქი თბილისი, დიდი ლილო, სოფელი დიდი ლილო	
საკადასტრო კოდი	81.08.16.848
პროექტის სახელწოდება	
სანყობი	
პირობითი აღნიშვნები	

საკადასტრო საზღვარი
I-I ჭრილის ხაზი
① ღერძის ხაზი
±0.00 სიმაღლის ნიშნული

#	მიღა ფარეპის ჭასალიკაცია	მ²
1.		
2.		
3.		
4.		
5.		
6.		
7.		
8.		
9.		
10.		
11.		
12.		
13.		
	სულ ფარდი	

საპროექტო ორგანიზაცია

თბილისის ტექნიკური უნივერსიტეტის ქ. N4 საკონტაქტო ტელ: 2 94 34 43 2 45 19 00


პროფესიონალთა პროგრესისთვის 1922

საპროექტო ჯგუფი	ხელმოწერა
დირექტორი	
ბ. ჩანტლაძე	
არქიტექტორი	
თ. ბენაშვილი	

ნახაზის / მოცემულობის დასახელება

ფასადი ა-კ
ღერძებს შორის

მასშტაბი	1:100
ფორმატი	
ფორმატი	
თარიღი	2025
სტადია	პროექტის შეთანხმება

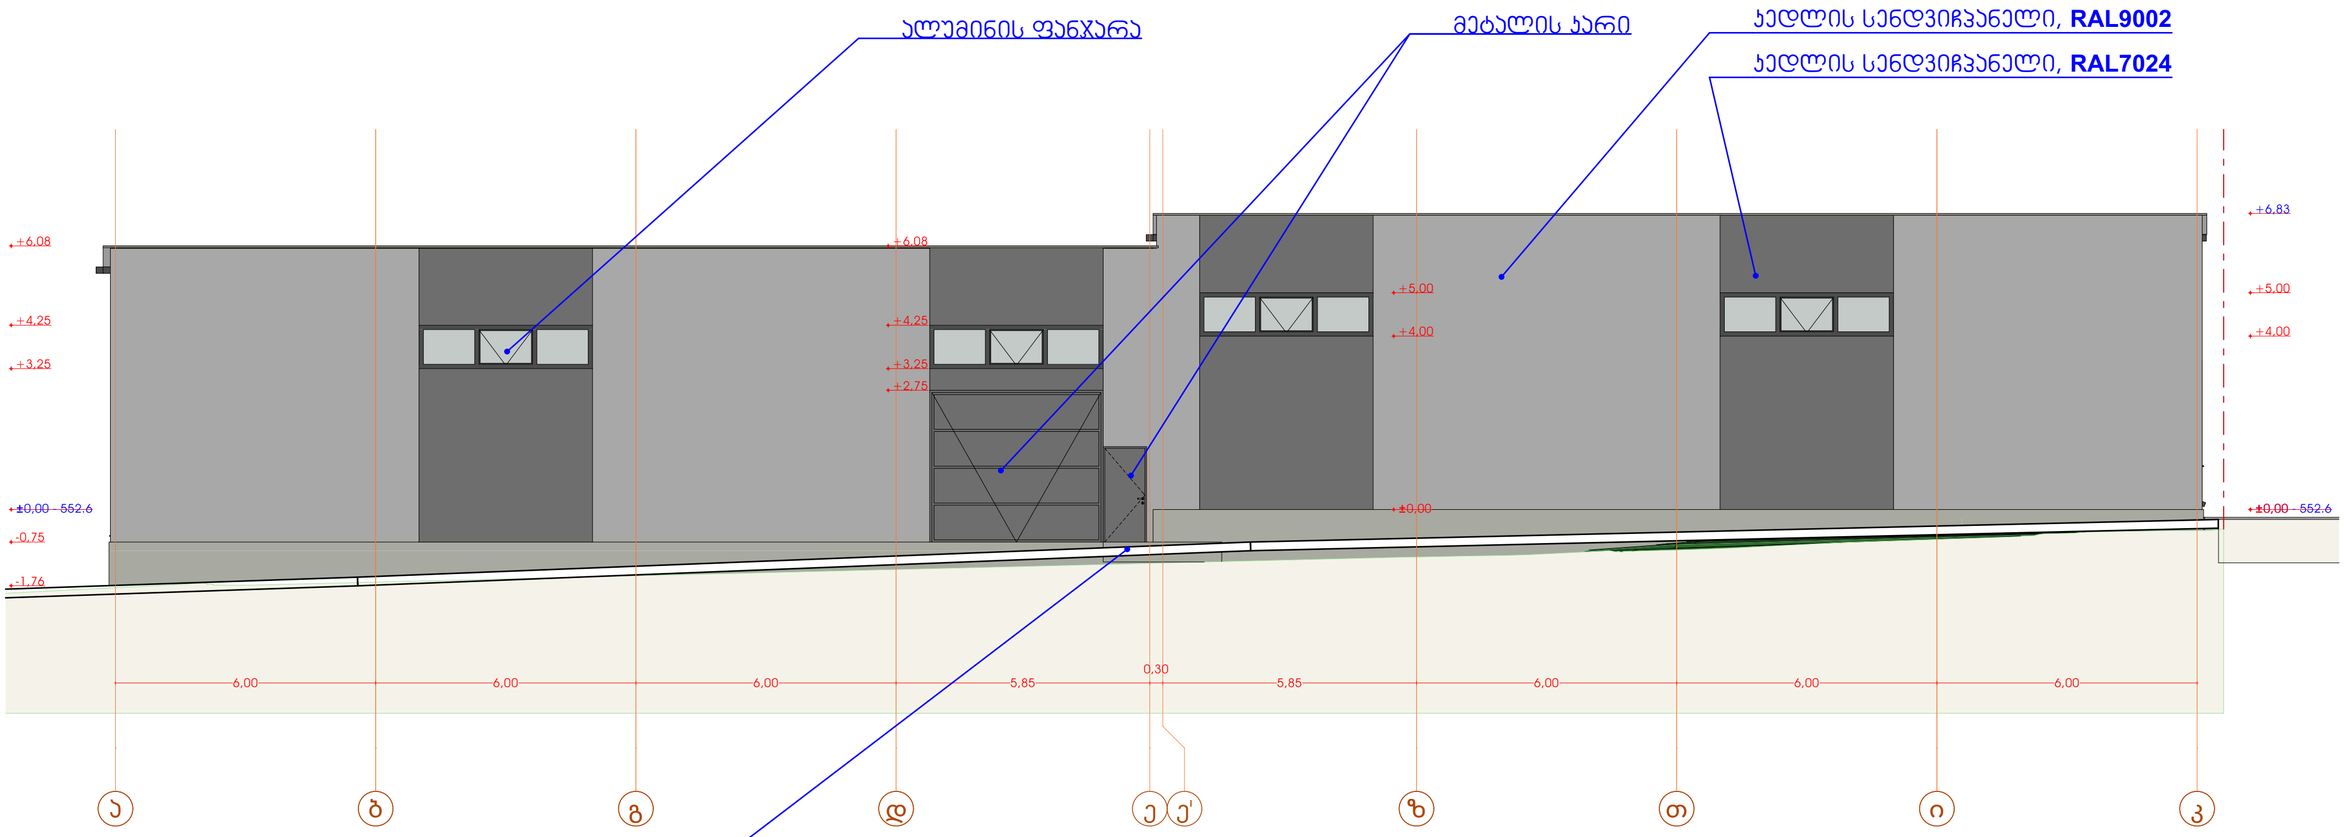

დამკვეთი

შპს "ილიბეჯ"

პროექტის მდებარეობა / მისამართი

ქალაქი თბილისი, დიდი ლილო, სოფელი დიდი ლილო

საკადასტრო კოდი	81.08.16.848

პროექტის სახელწოდება

საწყობი

პირობითი აღნიშვნები

	საკადასტრო საზღვარი
I-I	ჭრილის ხაზი
1	ღერძის ხაზი
0.00	სიმაღლის ნიშნული

#	მიღე ფართების ექსპლიკაცია	მ²
1.		
2.		
3.		
4.		
5.		
6.		
7.		
8.		
9.		
10.		
11.		
12.		
13.		
	სულ ფართი	

სპარსეული ორგანიზაცია


თბილისი, პარიზის ქუჩა N4
II სართული
ტელ: 2 96 34 43
2 45 19 00

სპარსეული ჯგუფი	ხელმოწერა
დირექტორი	
გ. ჩანტლაძე	
არქიტექტორი	
თ. ბანგიული	


ნახაზის / მრცეველობის დასახელება

ფასადი ა-კ
ღერძებს შორის

მასშტაბი	1:100
ფერადული	
ფორმატი	
თარიღი	2025
სტადია	პროექტის შეთანხმება

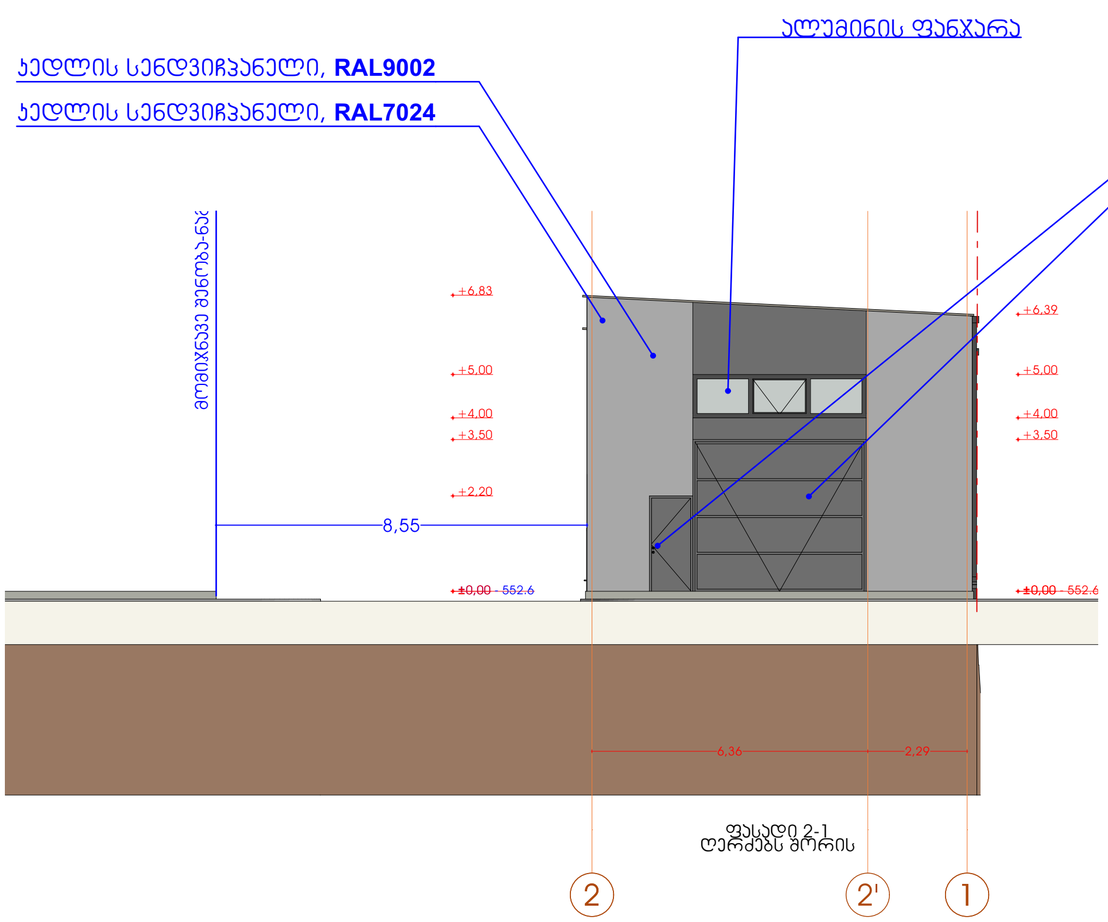

ფასადი 2-1
ღერძებს შორის

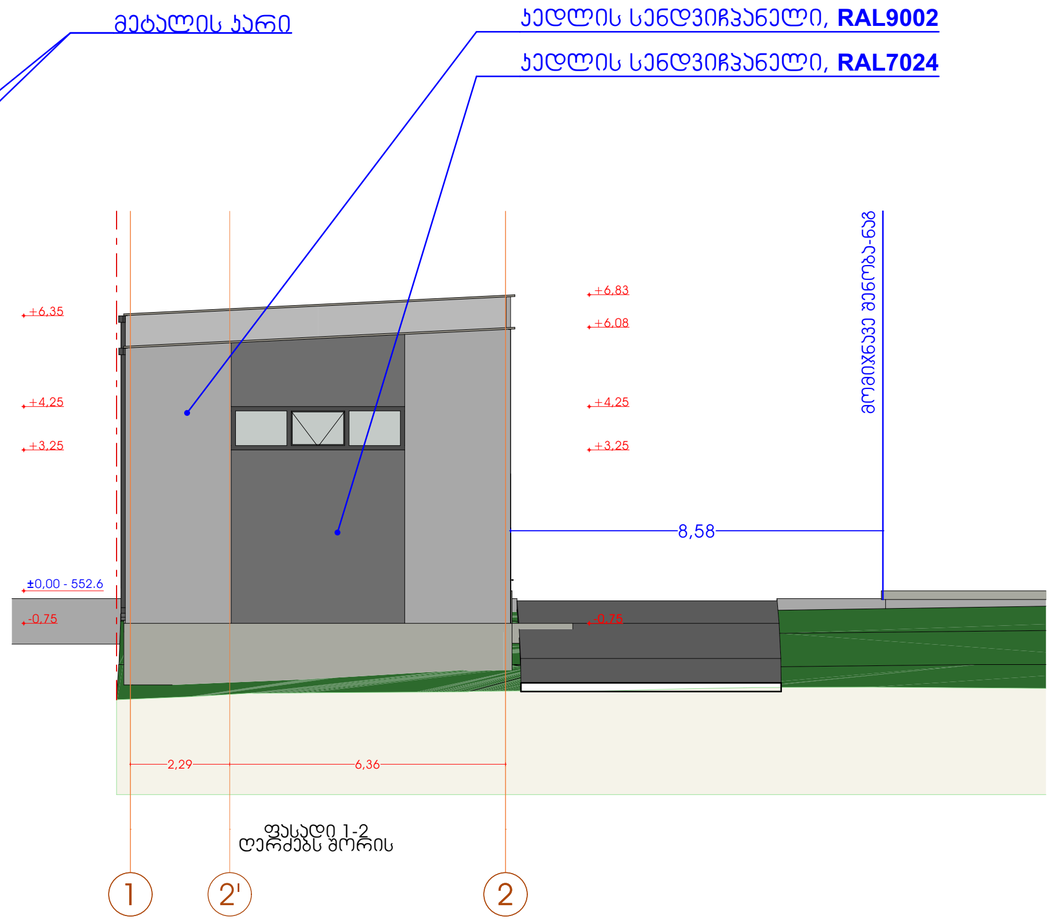

ფასადი 1-2
ღერძებს შორის


დამკვეთი	
შპს "ილიბეს"	
პროექტის მდებარეობა / მისამართი	
ქალაქი თბილისი, დიდი ლილო, სოფელი დიდი ლილო	
საკადასტრო კოდი	81.08.16.848
პროექტის სახელწოდება	
საწყობი	
პირობითი აღნიშვნები	
I-I	საკადასტრო საზღვარი
1	ფრონტის ხაზი
0.00	ღერძის ხაზი
	სიმაღლის ნიშნული

#	შიდა ფარდების ჭრილობები	მ²
1.		
2.		
3.		
4.		
5.		
6.		
7.		
8.		
9.		
10.		
11.		
12.		
13.		
	სულ ფარდი	


საპროექტო ორგანიზაცია	
თბილისი, ვარძიანისუბნის ქ. №4 ს.პარიტული ტელ: 2 96 34 43 2 45 19 00	
საპროექტო ჯგუფი	ხელმოწერა
დირექტორი	
ბ. ჩუბინიძე	
არქიტექტორი	
თ. ბანგიული	
ნახაზის / მოცემულობის დასახელება	
ფასადები	
მასშტაბი	1:100
ფერცელი	
ფორმატი	
თარიღი	2025
სტადია	პროექტის შეთანხმება

სენდვიჩპანელის კვანძები, ღიობის მონტაჟი


კედლის პანელების გარე კუთხის მოწყობის დეტალი

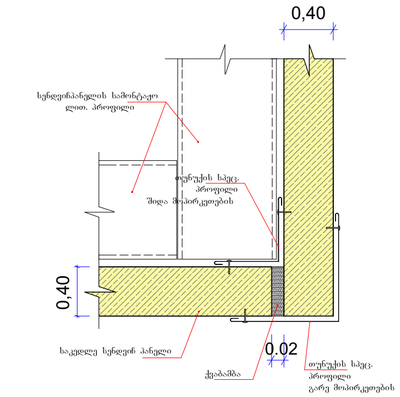

კედლის პანელში ფანჯრების მონტაჟის დეტალი

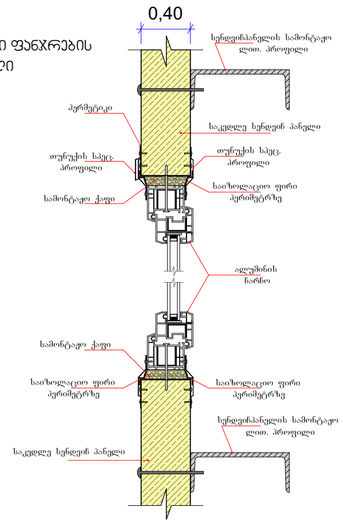


კედლების პანელებს შორის დეფორმაციული ნაკერის მოწყობის დეტალი

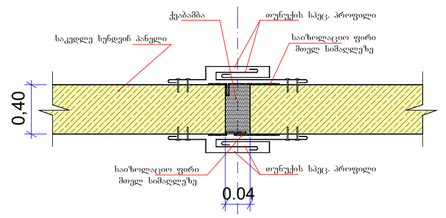


კედლის სენდვიჩპანელი ფერები
RAL9002; RAL7024




სახურავის სენდვიჩპანელი
RAL9002

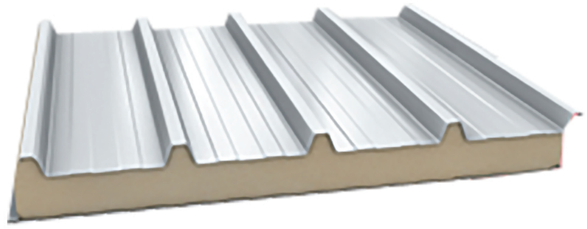


ჯარი მეტალის 2-ცალი
RAL7016

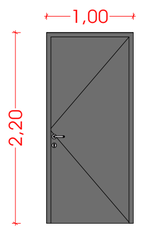

ჯარი ასაწევი მეტალის 2-ცალი
RAL7016

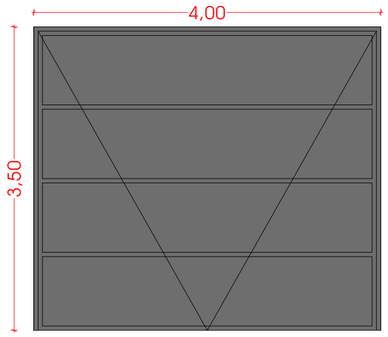

ფანჯარა ალუმინის 6-ცალი
RAL7016

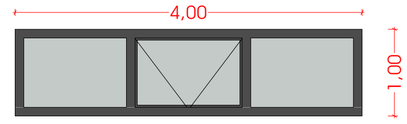

დამკვეთი

შპს "ილიბეა"

პროექტის მდებარეობა / მისამართი

ქალაქი თბილისი, დიდი ლილო, სოფელი დიდი ლილო

საკადასტრო კოდი	81.08.16.848

პროექტის სახელწოდება

საწყობი

პირობითი აღნიშვნები

I-I	საკადასტრო საზღვარი
1	ჭრილის ხაზი
0.00	ღერძის ხაზი
	სიმაღლის ნიშნული

#	შიდა ფარმების ჯამსალიკაცია	მ²
1.		
2.		
3.		
4.		
5.		
6.		
7.		
8.		
9.		
10.		
11.		
12.		
13.		
	სულ ფარდი	

საპროექტო ორგანიზაცია

საპროექტო ჯგუფი	ხელმოწერა
დირექტორი	
ბ. ჩანტლაძე	
არქიტექტორი	
თ. ბანგაძილი	

ნახაზის / მოცემულობის დასახელება

მასალათა დეტალიზაცია

მასშტაბი	1:100
ფურცელი	
ფორმატი	
თარიღი	2025
სტადია	პროექტის შეთანხმება