

ჭრილი "1-1"

მ 1:100

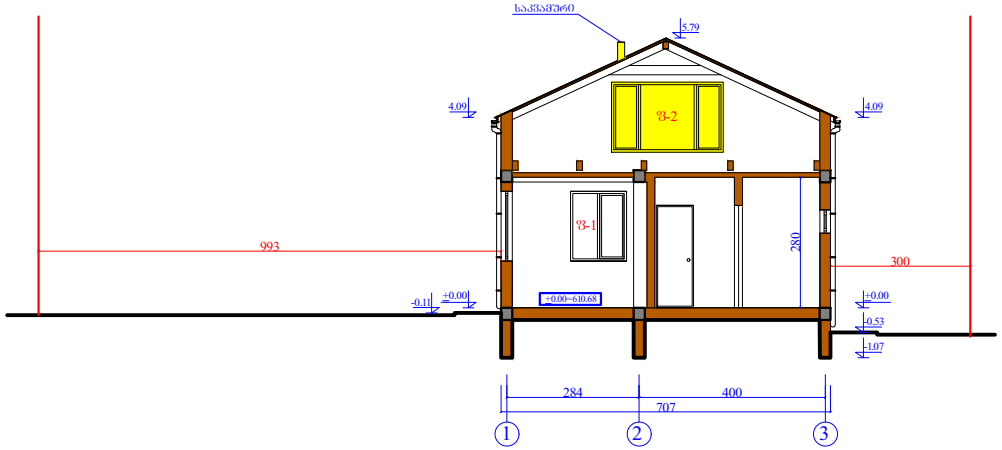

ჭრილი "2-2"

მ 1:100

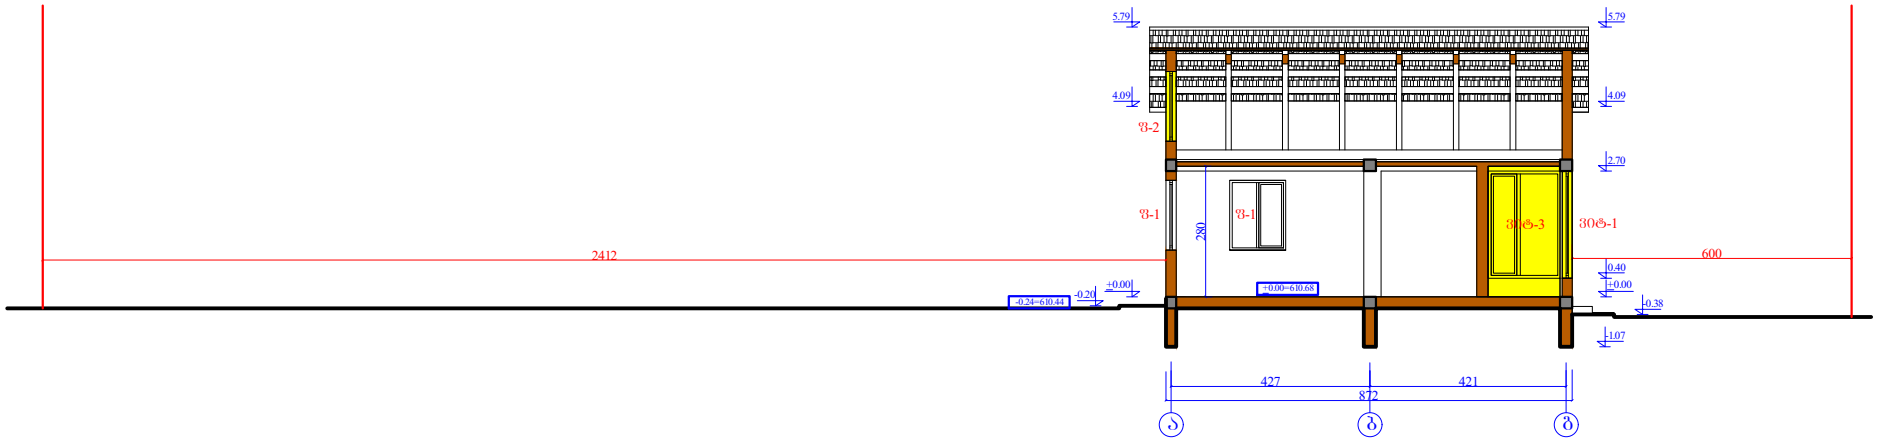

ბ. ა.

პირობითი აღნიშვნა

- კორექტირებული ადგილები

0/8 თენგიზ მახარაშვილი ტელ: 579 70 10 88				
ქ. ობილისი, ბია ძარხილაძის I შესახვევი, №23 (ს.კ. 01.16.08.008.015) ინდივიდუალური, ერობანიანი საცხოვრებელი სახლის პროექტი (კორექტირება)				TM
შესრულებაზე პირი	თ. მახარაშვილი		არქიტექტურული ნაწილი	
შესრულა	ლ. ქურციკაური		სტადია	პრ.
დამკვეთი	ი. ჯაბიური		შეროვები	ა-3
პროექტის თარიღი 05.11.2026 წ.			მასშტაბი	1:100